


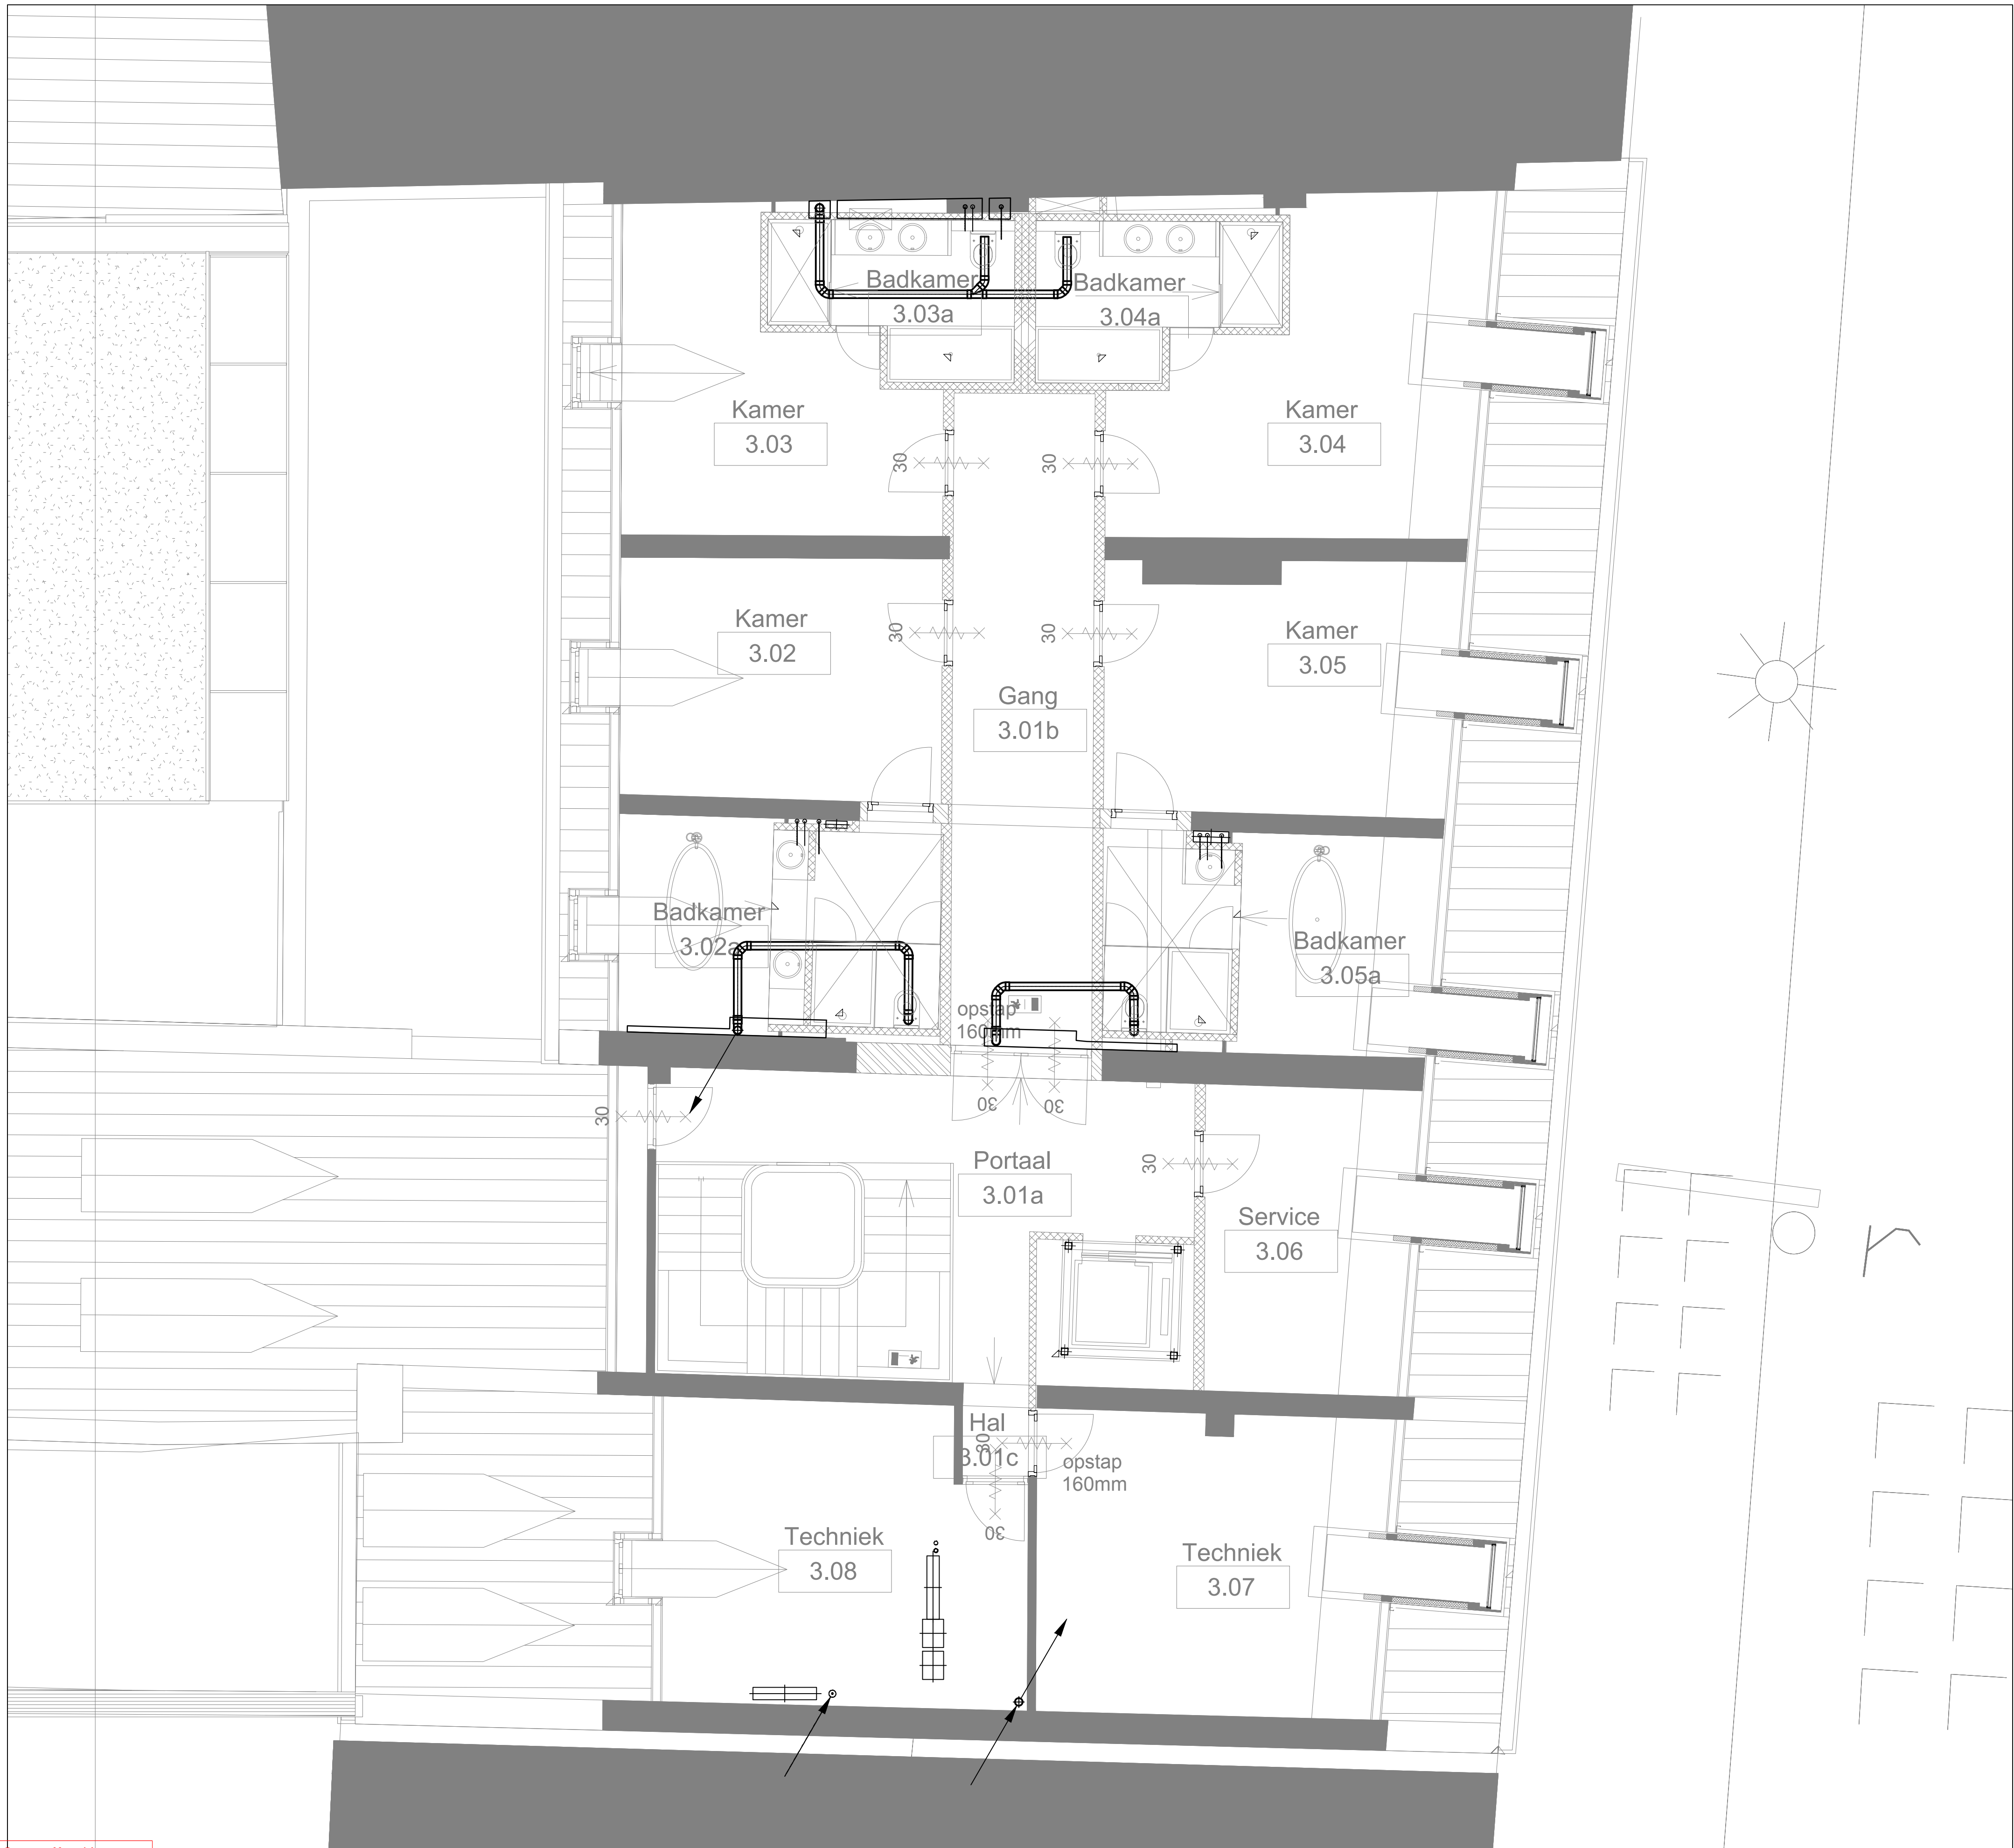

Wijziging			
Code	Datum	Omschrijving	Gewijz. door
project: Grand hotel Maastricht			
onderwerp: Concept tekening W-installaties 3e verdieping Vloer			
opdrachtgever:		datum: 12-4-2019	tekeningnummer: W03v
		geleend: []	
		schaal: 1:50	
		formaat: A1	
		gecontroleerd:	
			status: Concept
			projectnummer:



Randweg Zuid 2, 6021 PW Budel
Postbus 2184, 6020 AD Budel
Telefoon 0492-692.340
E-mail info@kemtec.nl