


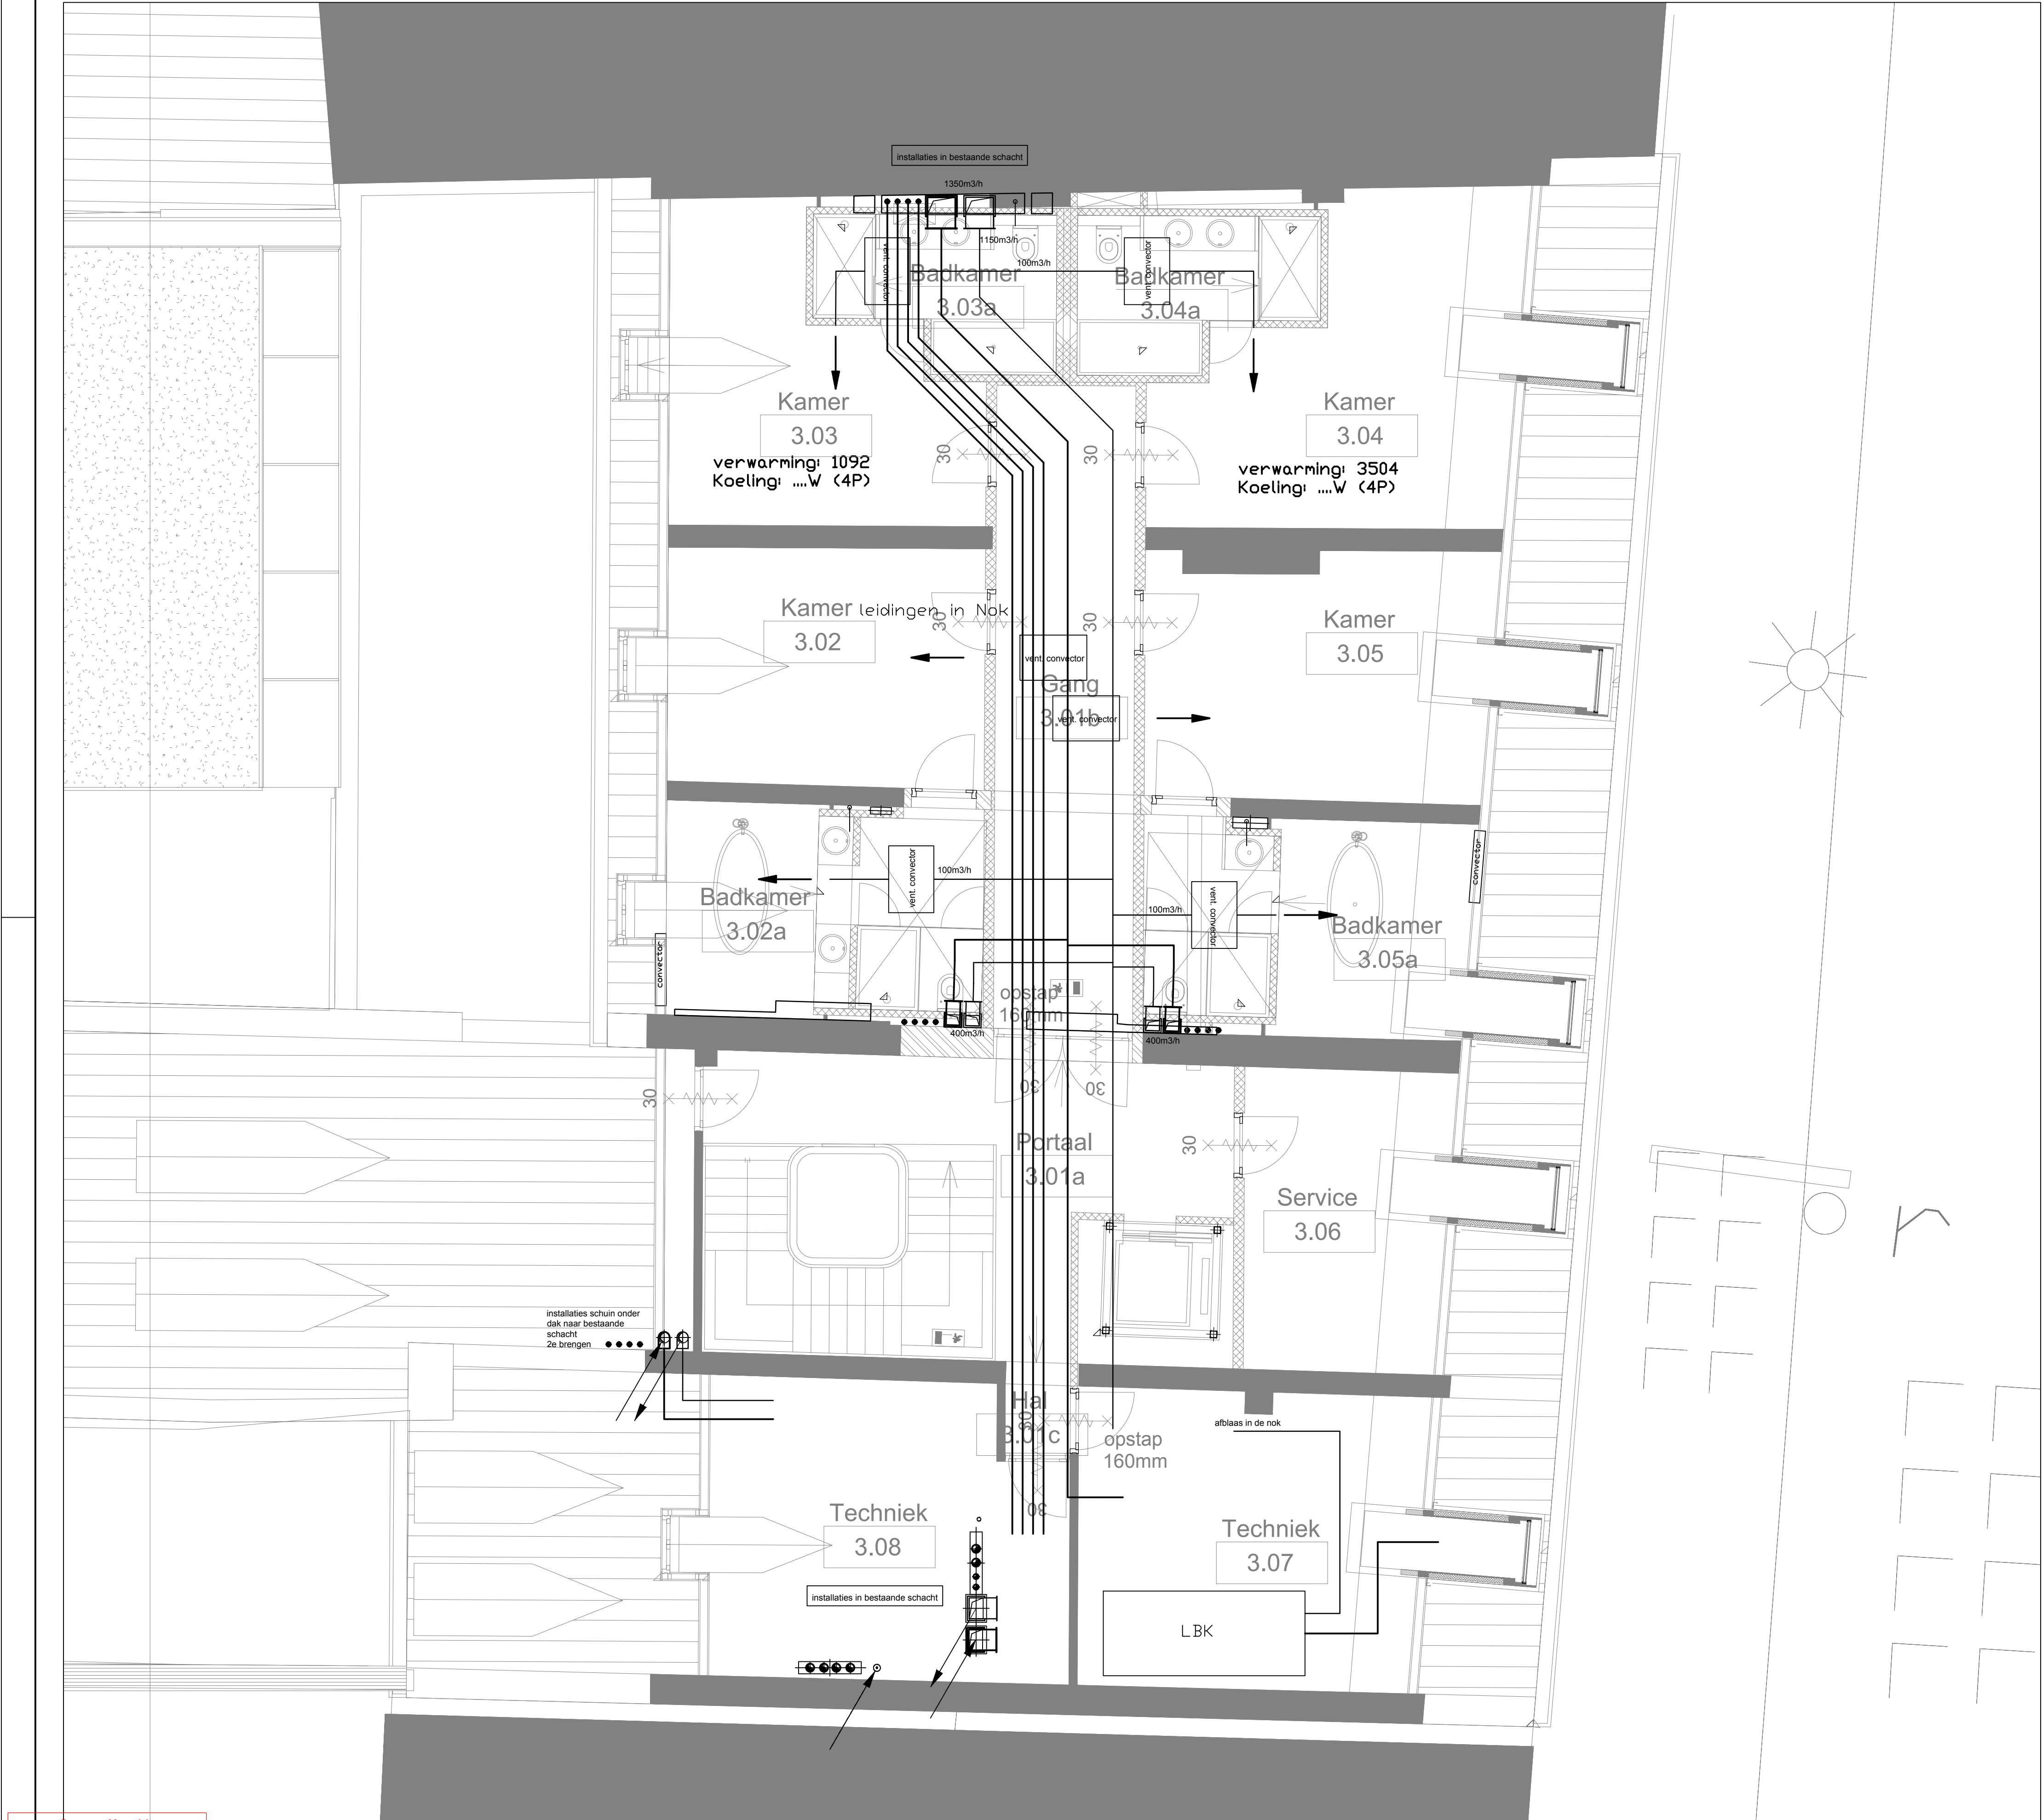

Wijziging				
Code	Datum	Omschrijving	Gewijz. door	

project:

Grand hotel Maastricht

onderwerp:

Concept tekening WV-installaties 3e verdieping Plafond

opdrachtgever:

datum

12-4-2019

getekend

schaal

1:50

formaat

A1

gecontroleerd

tekeningnummer:

W03p

status:

Concept

projectnummer:

 **KEMTEC**
installatietechniek • Utiliteit & industrie

Randweg Zuid 2, 6021 PW Budel
Postbus 2184, 6020 AD Budel
Telefoon 0492-692 348
E-mail info@kemtec.nl