


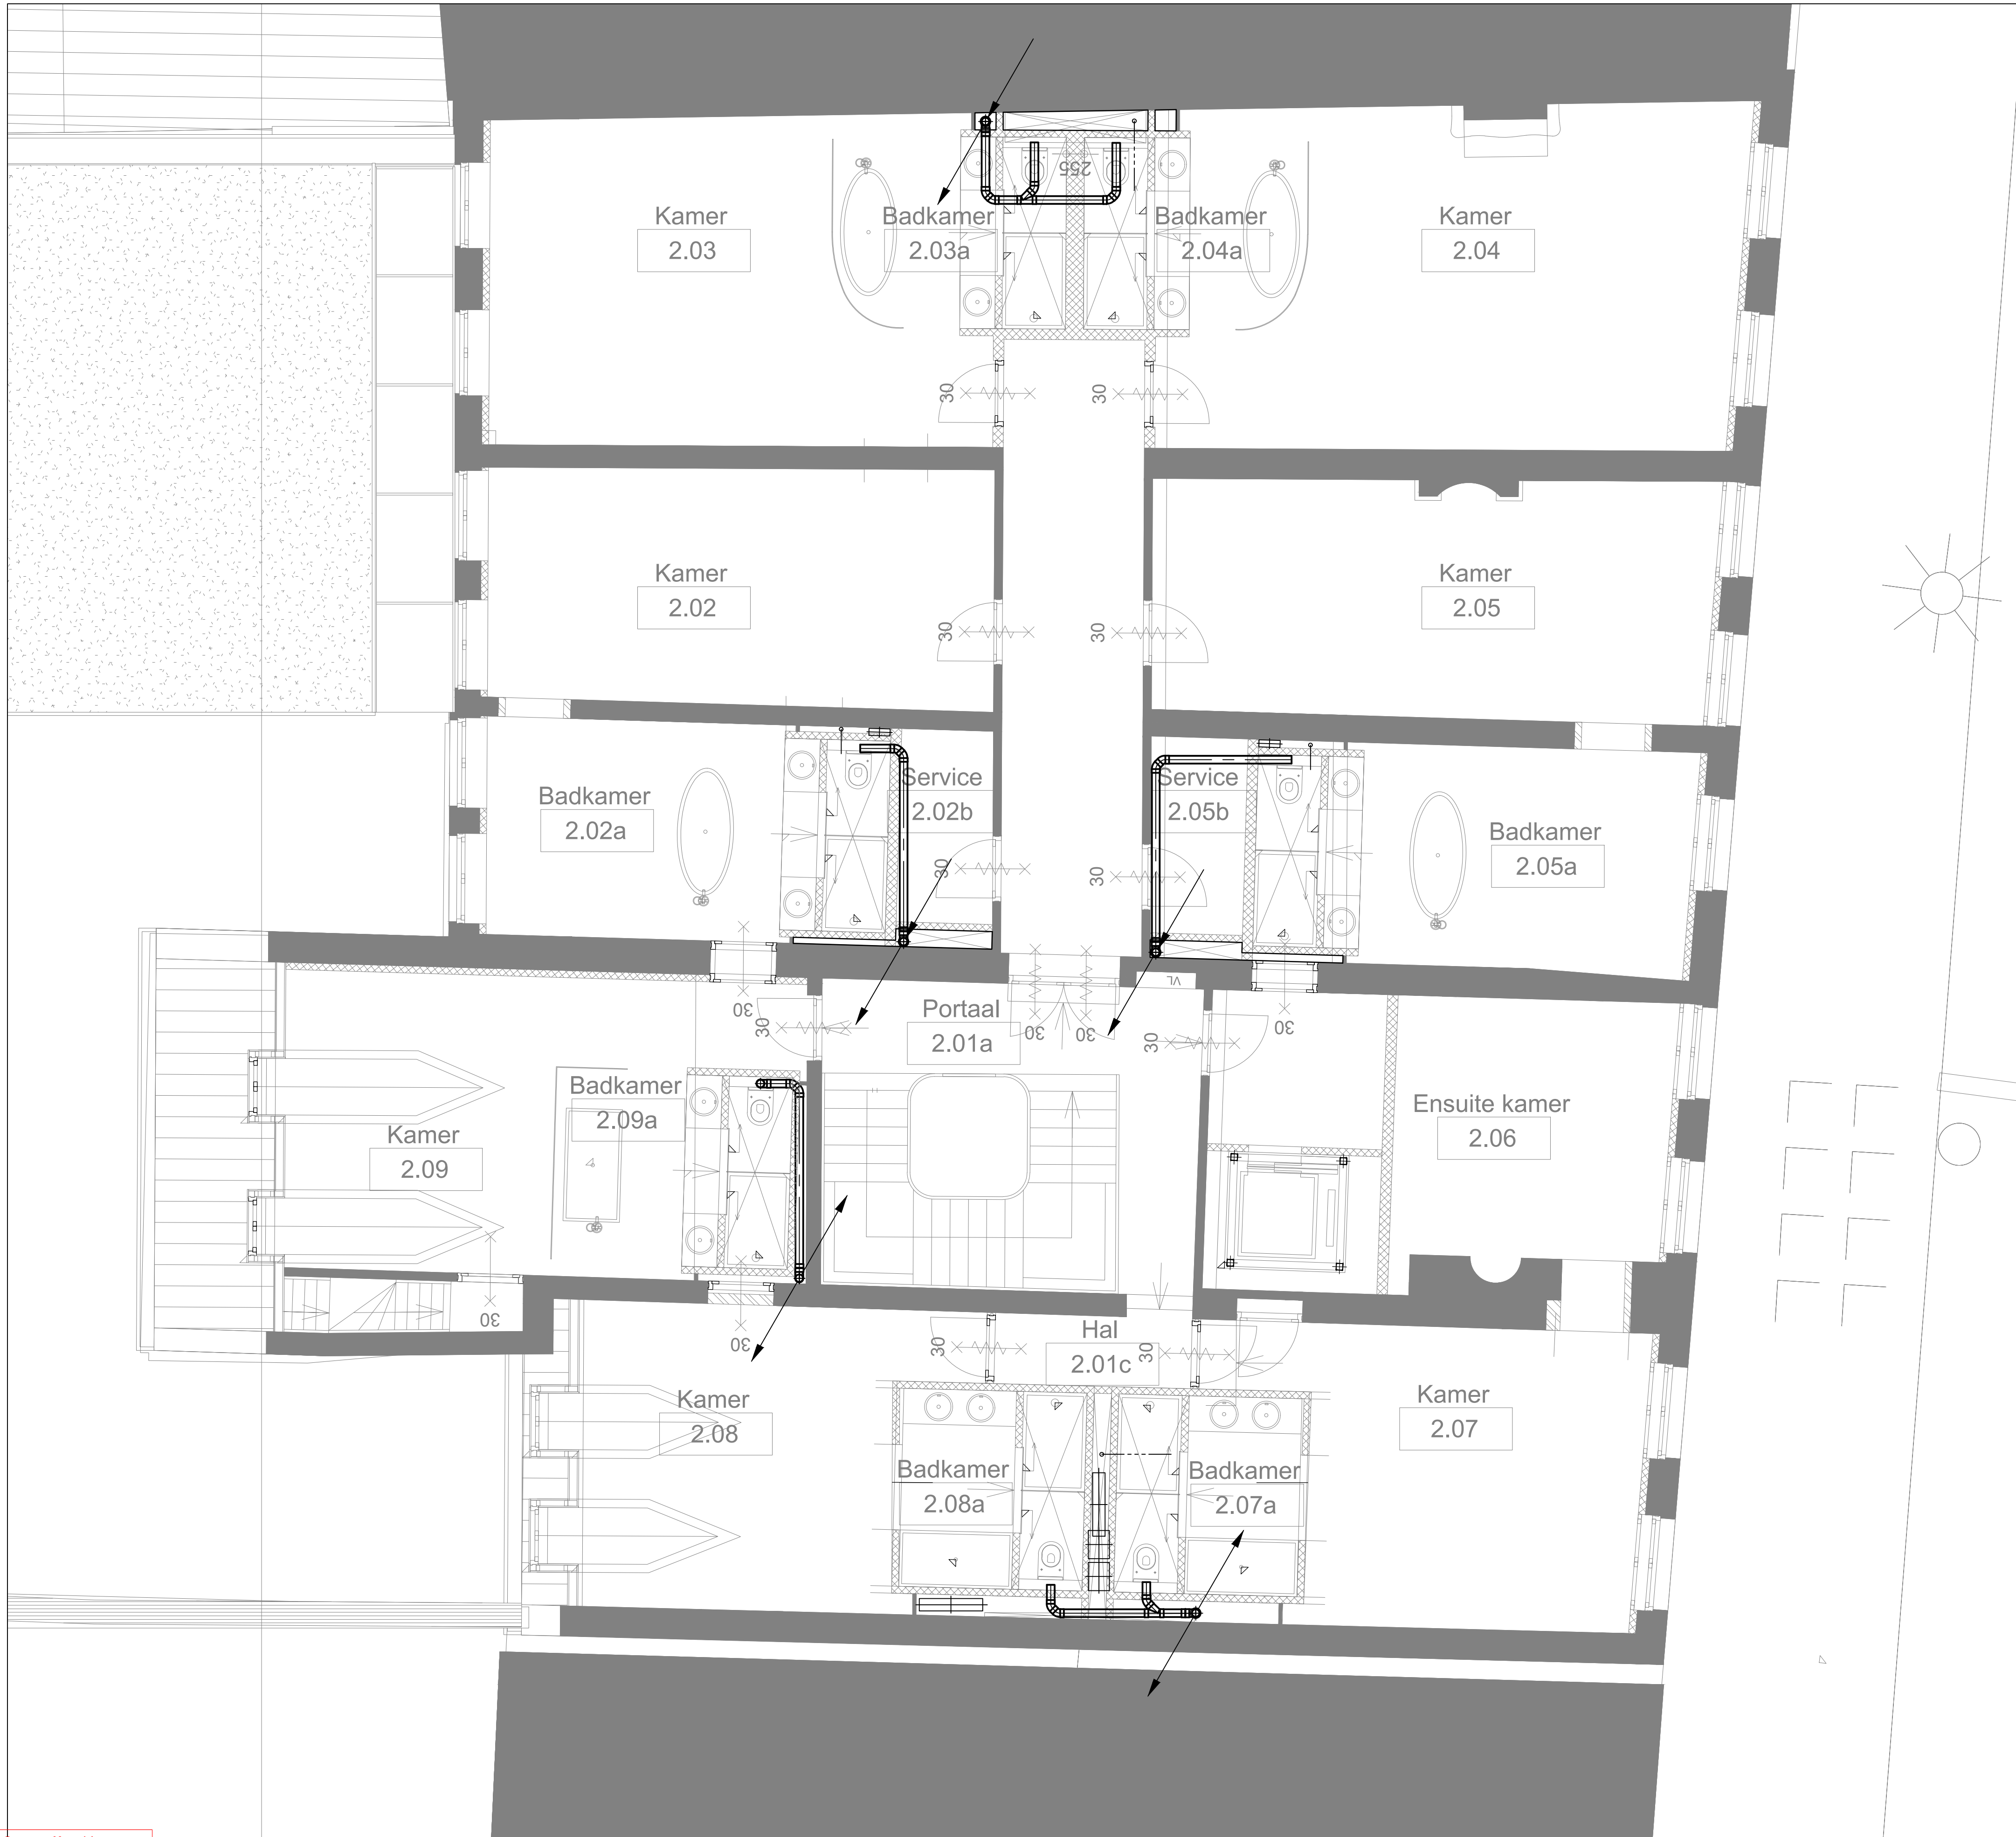

Wijziging			
Code	Datum	Omschrijving	Gewijz. door
project: Grand hotel Maastricht			
onderwerp: Concept tekening W-installaties 2e verdieping vloer			
opdrachtgever:		datum: 12-4-2019	tekeningsnummer: W02
		geklemd: [redacted]	
		schaal: 1:50	
		formaat: A1	
		gecontroleerd:	
			status: Concept
			projectnummer:



Randweg Zuid 2, 6021 PW Budel
Postbus 3184, 6003 AD Budel
Telefoon 0495-492 348
E-mail info@kemtec.nl

Gemeente Maastricht
Veiligheid en Leefbaarheid
Ontvangen op : 16-04-2019
Zaaknummer : 18-1639WB
Behoort bij besluit van B&W
d.d. 31-10-2019

Behoort bij ontwerpbesluit van B&W
d.d. 02-05-2019