


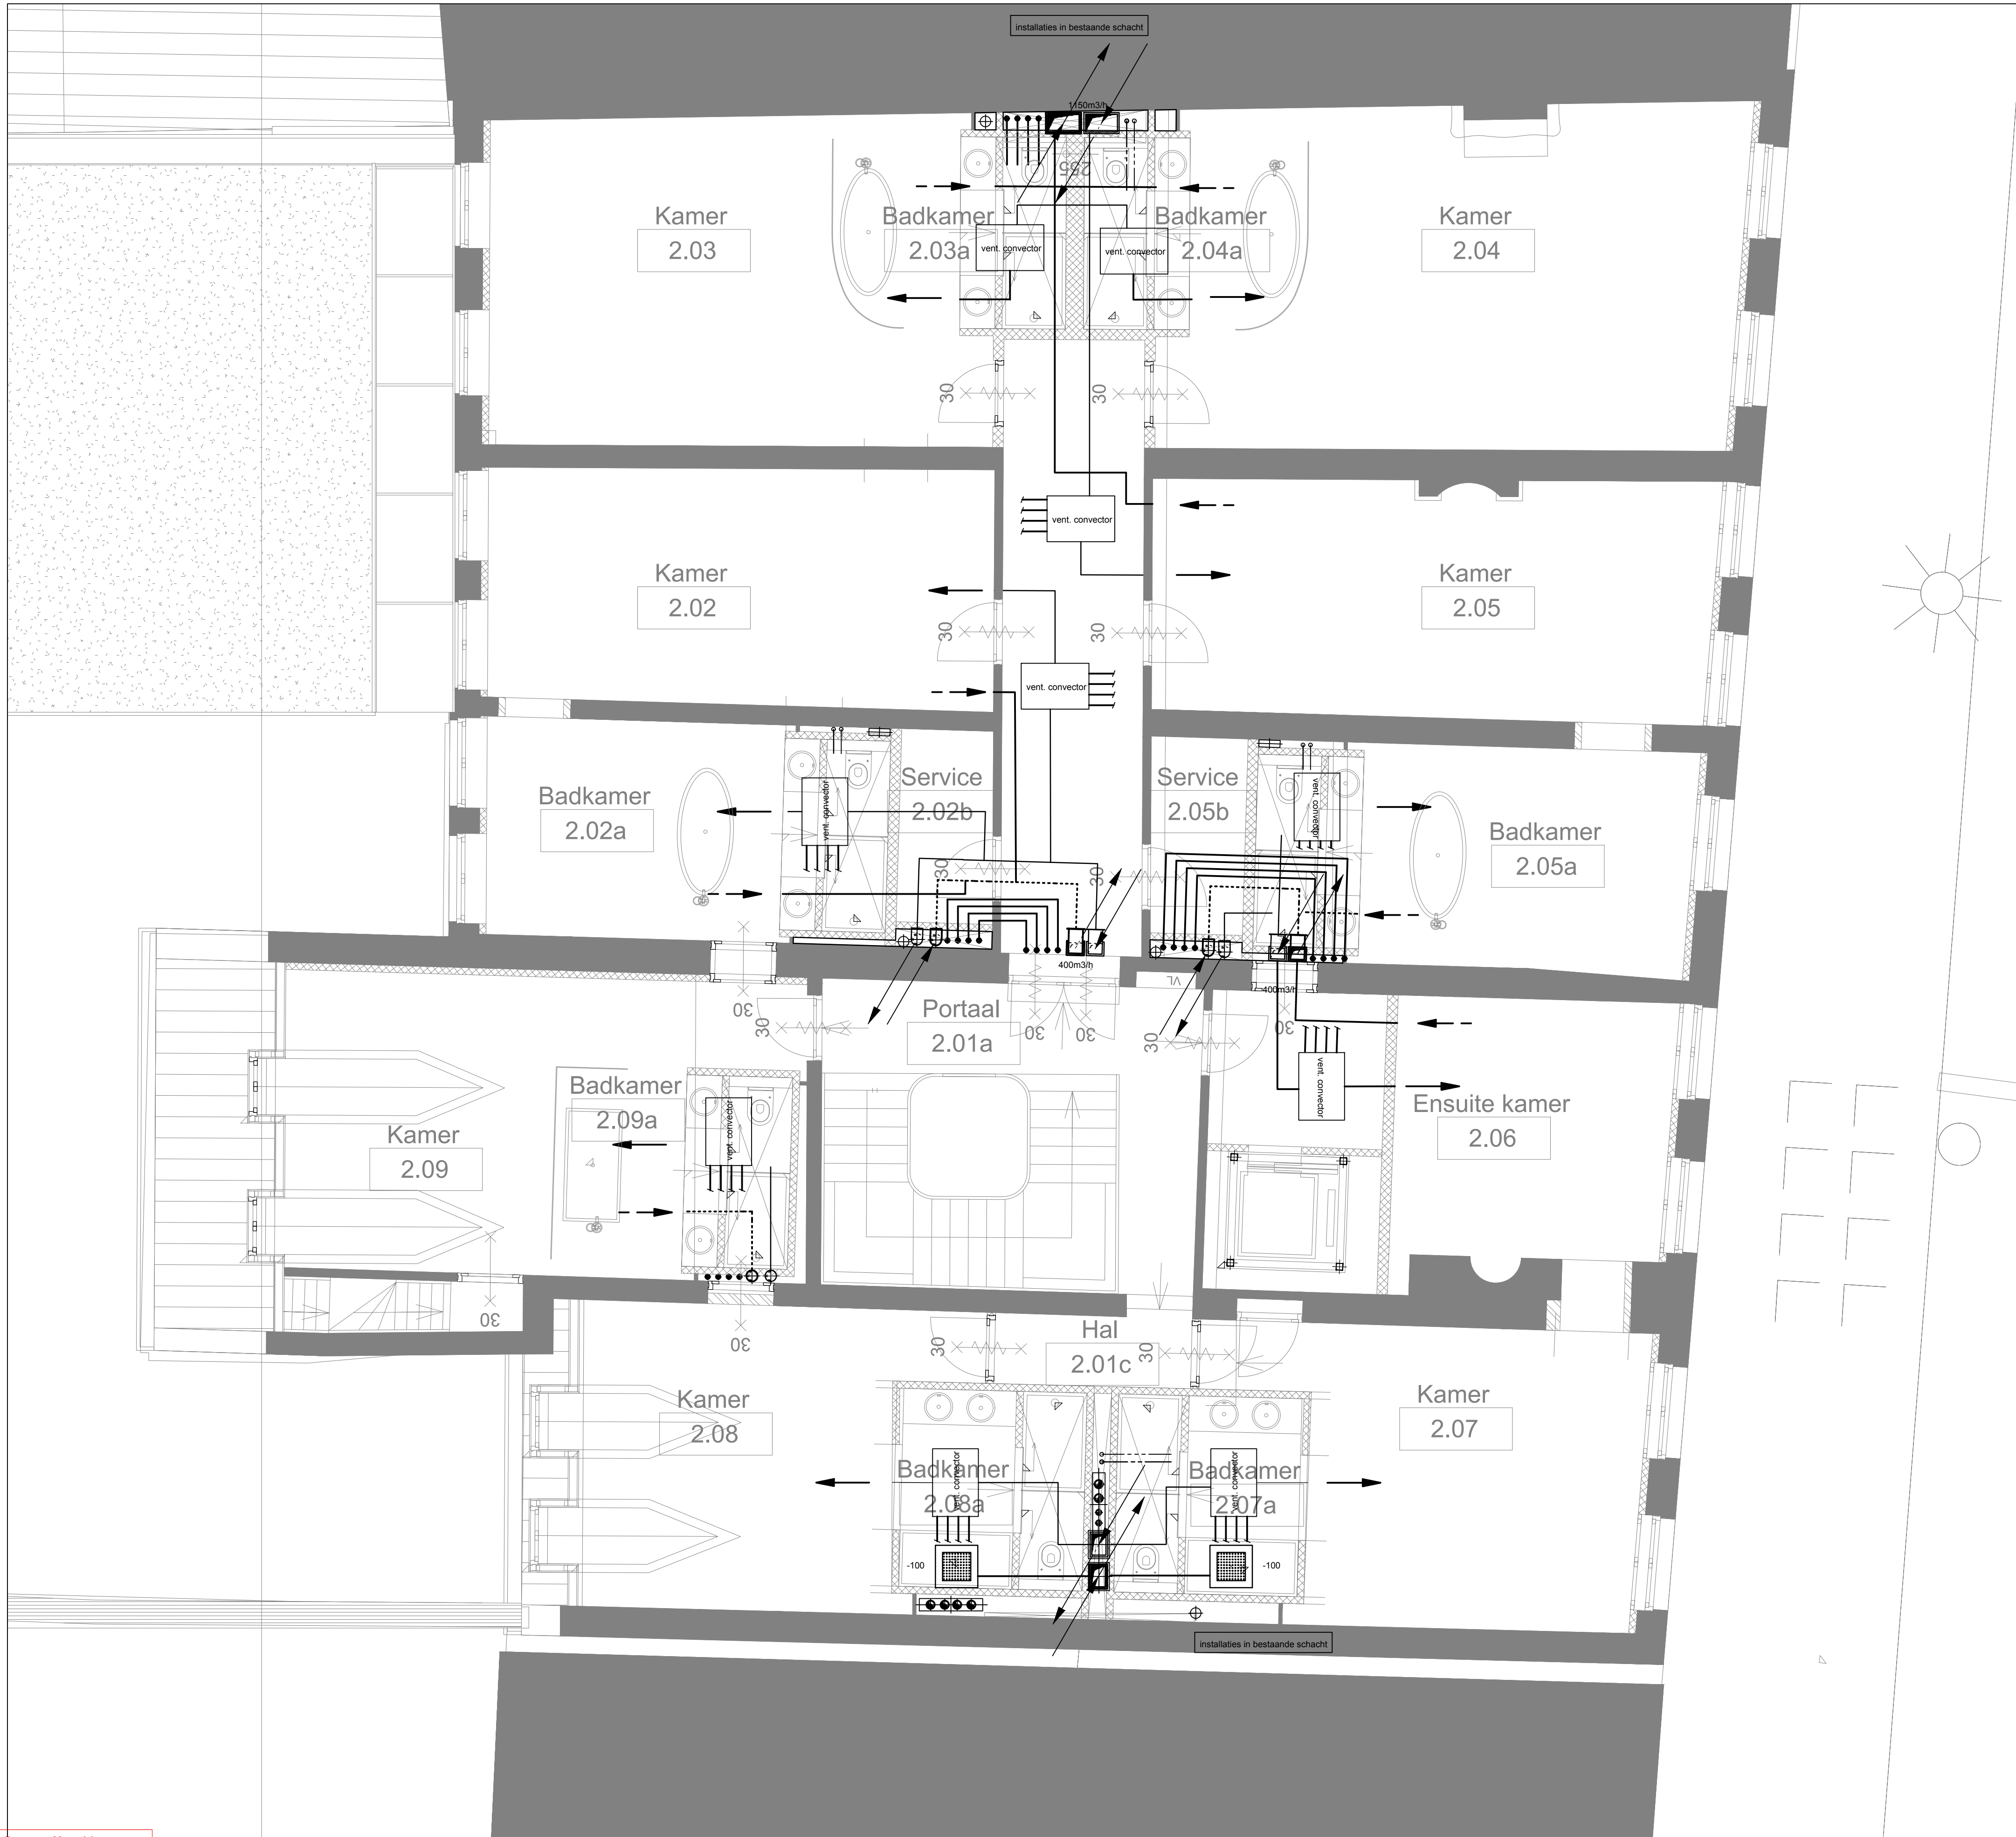

Wijziging					
Code	Datum	Omschrijving			Gewijz. door
project: Grand hotel Maastricht					
onderwerp: Concept tekening W-installaties 2e verdieping Plafond					
opdrachtgever:		datum:	12-4-2019	tekeningnummer:	W02p
		geleend:			
		schaal:	1:50	status:	
		formaat:	A1		
		gecontroleerd:		Concept	
		projectnummer:			



KEMTEC

installatietechniek • Utiliteit & industrie

Randweg Zuid 2, 6021 PW Budel

Postbus 3184, 6003 AD Budel

Telefoon 0495-492 348

E-mail info@kemtec.nl