


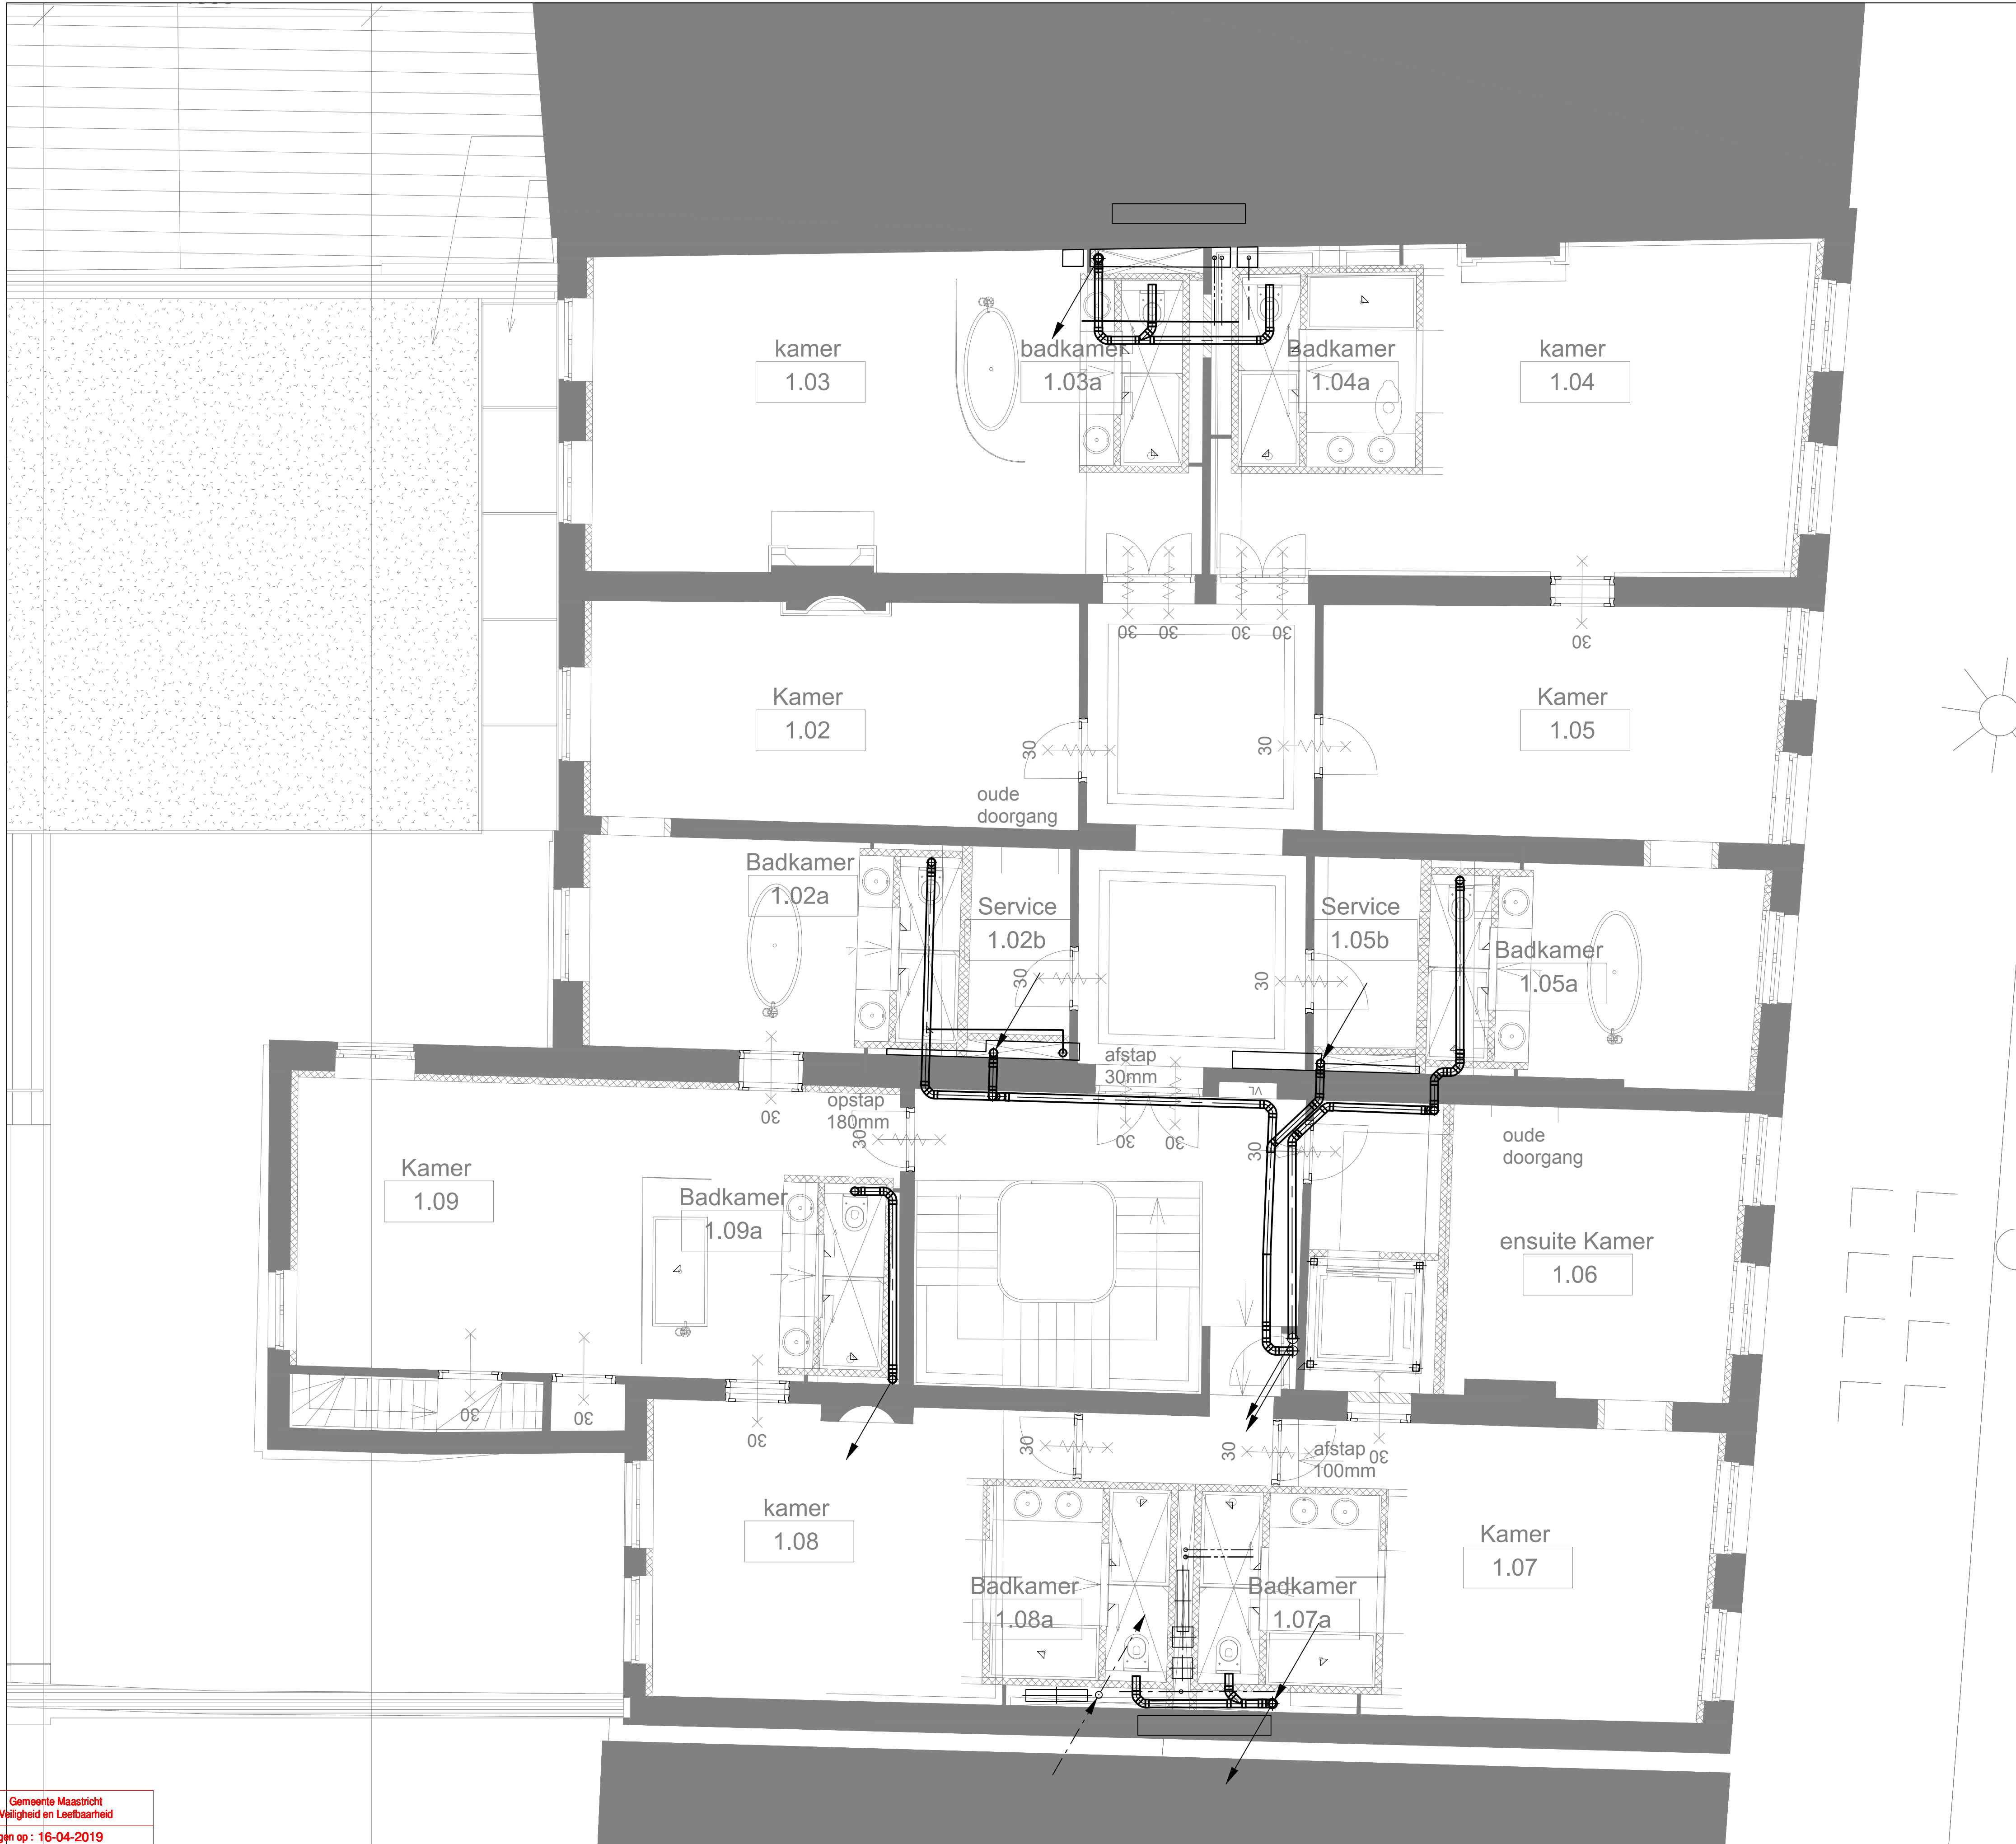

installaties in de vloer

Wijziging			
Code	Datum	Omschrijving	Gewijz. door
project: Grand hotel Maastricht			
onderwerp: Concpet tekening W-installaties 1e verdieping vloer			
opdrachtgever:		datum: 12-4-2019	tekeningnummer: W01v
		getekend:	status: concept
		schaal: 1:50	
		formaat: A1	
		gecontroleerd:	
		projectnummer:	



Randweg Zuid 2, 6021 PW Budel
Postbus 2184, 6020 AD Budel
Telefoon 0495-492 348
E-mail info@kemtec.nl

MVPProjecten\PROJECTEN 2019\19P145 GOEVAERS Grand hotel Maastricht\TEKENINGEN\W-INSTALLATIES\Opzet Paul