


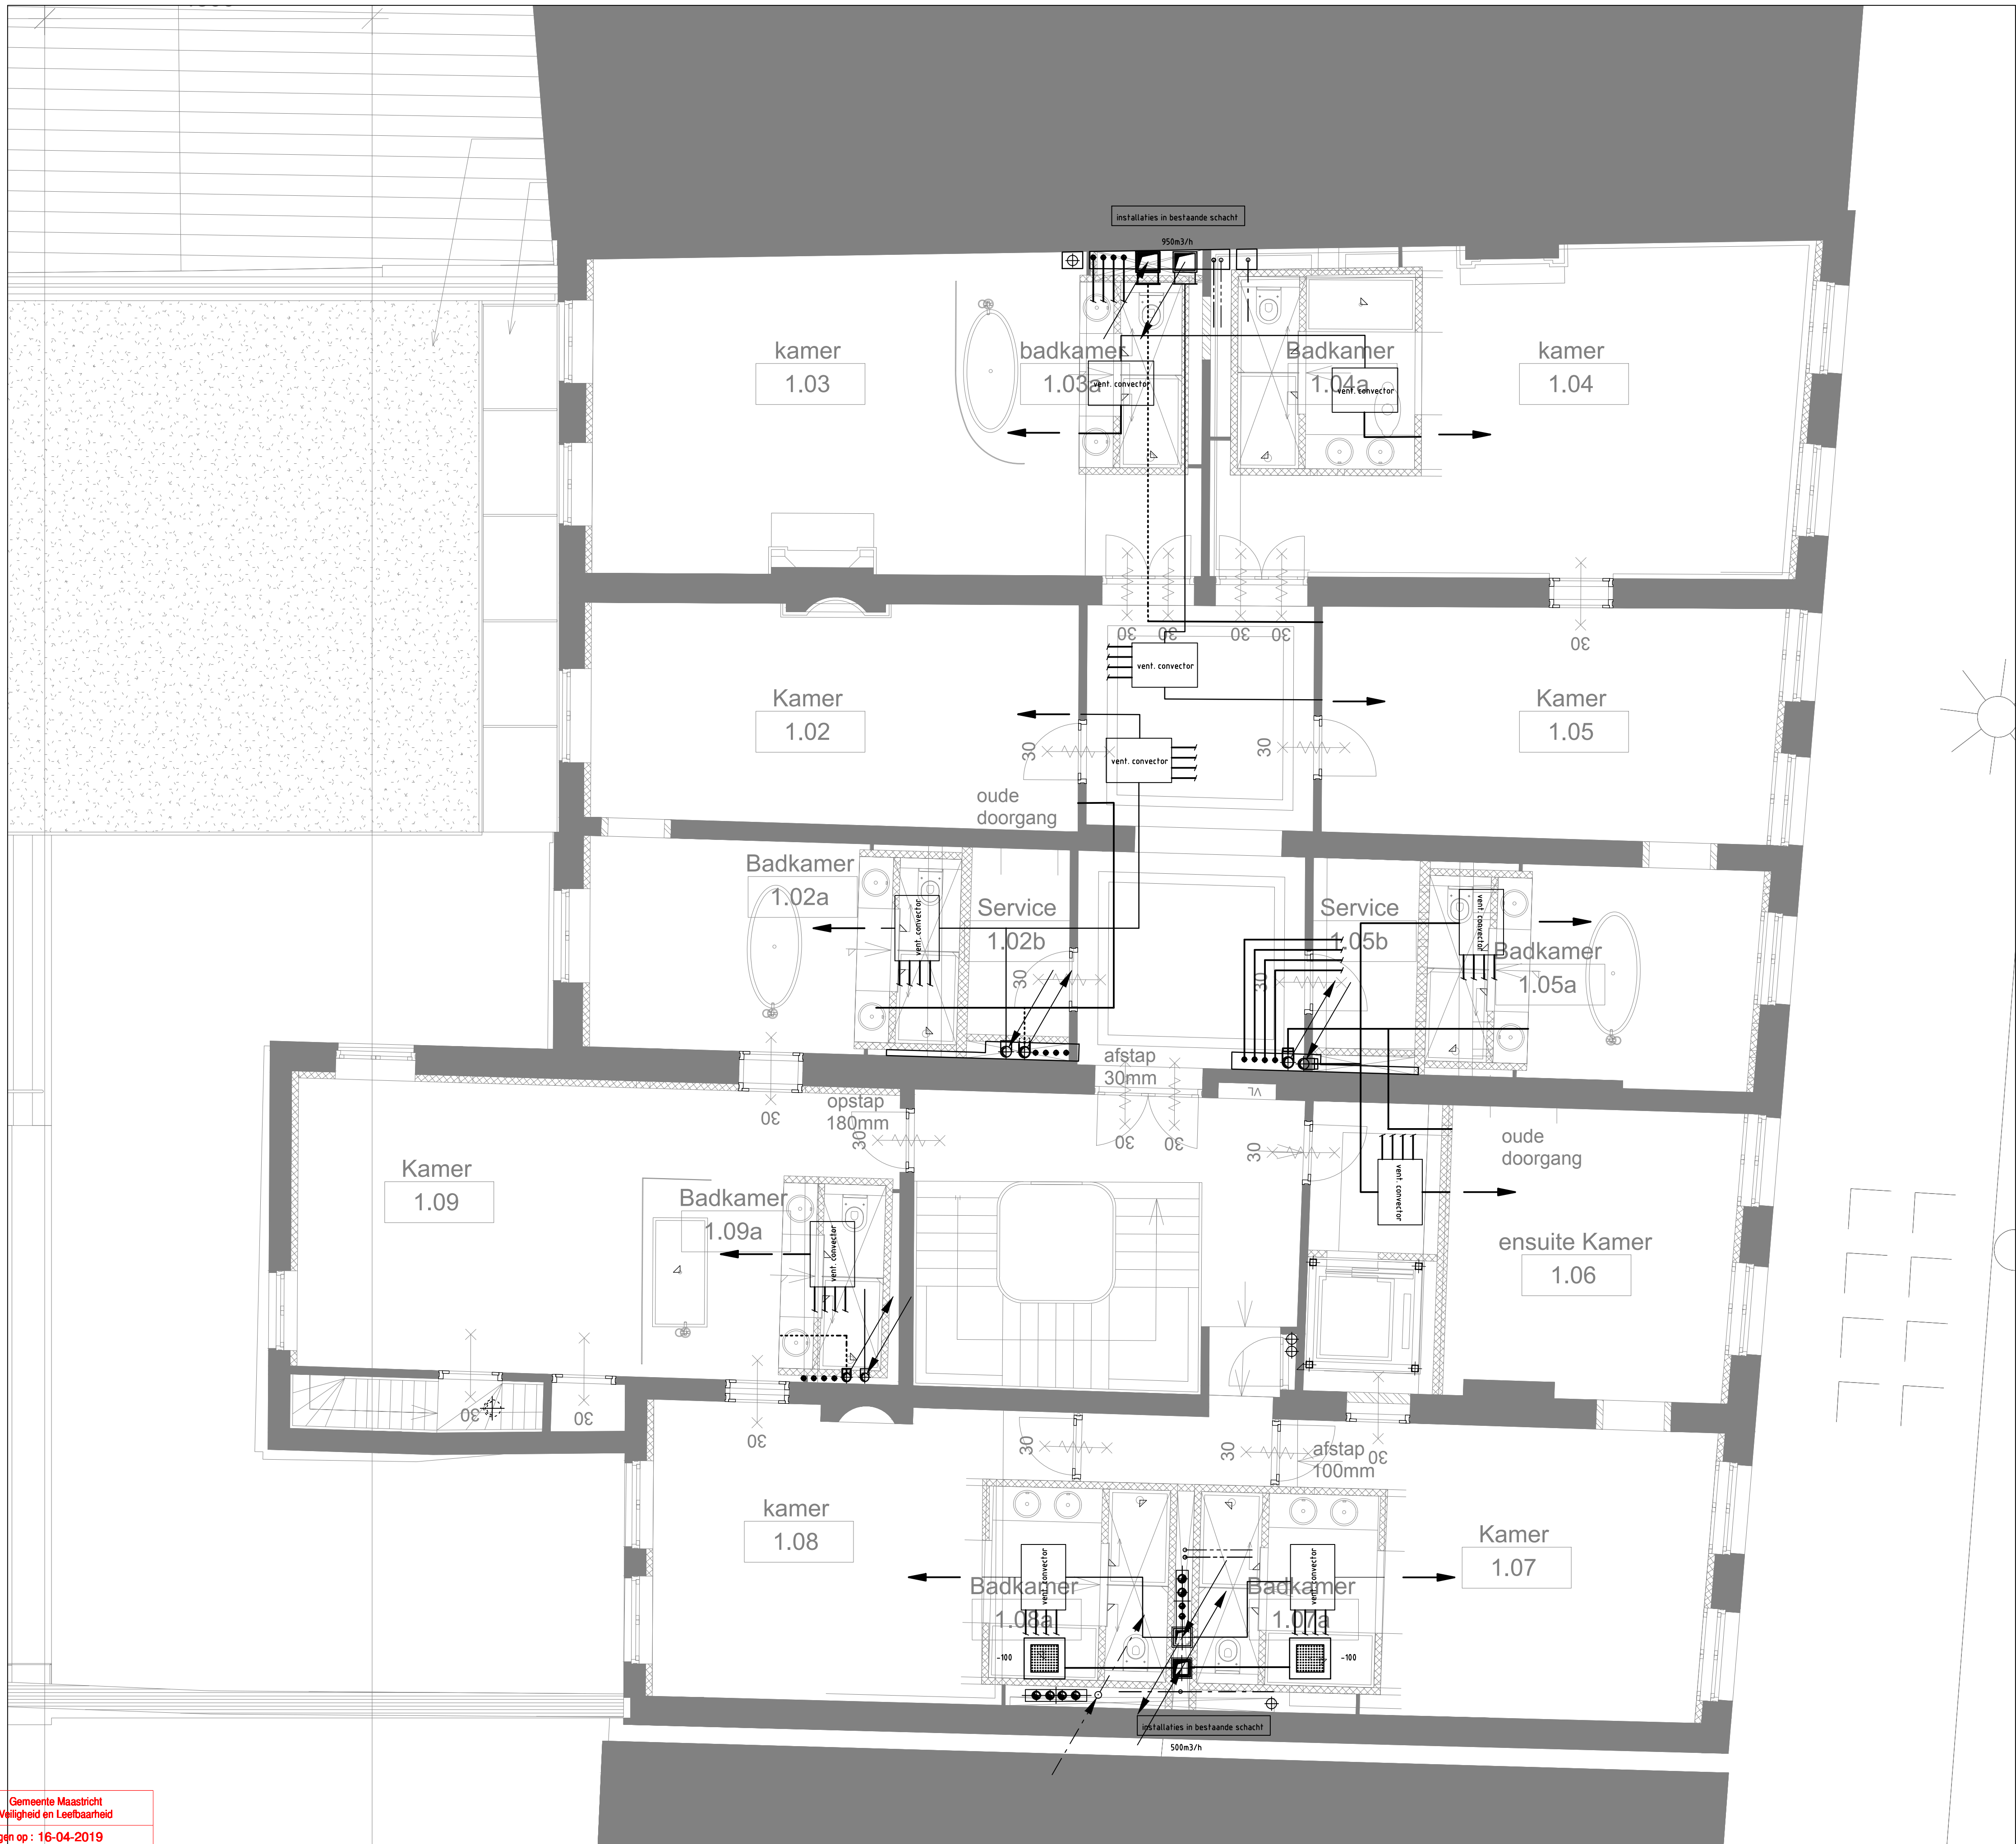

Gemeente Maastricht  
Veiligheid en Leefbaarheid  
Ontvangen op : 16-04-2019  
Zaaknummer : 18-1639WB  
Behoort bij besluit van B&W  
d.d. 31-10-2019

Behoort bij ontwerpbesluit van B&W  
d.d. 02-05-2019

|                                                                  |       |   |                                                            |
|------------------------------------------------------------------|-------|---|------------------------------------------------------------|
| Wijziging                                                        |       |   |                                                            |
| Code                                                             | Datum | Omschrijving   | Gewijz. door                                               |
| project: Grand hotel Maastricht                                  |       |   |                                                            |
| onderwerp: Concpet tekening W-installaties 1e verdieping plafond |       |   |                                                            |
| opdrachtgever:                                                   |       | datum: 12-4-2019<br>geleend: <span style="background-color: black; color: black;"> </span><br>schaal: 1:50<br>formaat: A1<br>gecontroleerd: | tekeningsnummer: W01p<br>status: concept<br>projectnummer: |



Randweg Zuid 2, 6021 PW Budel  
Postbus 2184, 6020 AD Budel  
Telefoon 0495-492 348  
E-mail info@kemtec.nl