


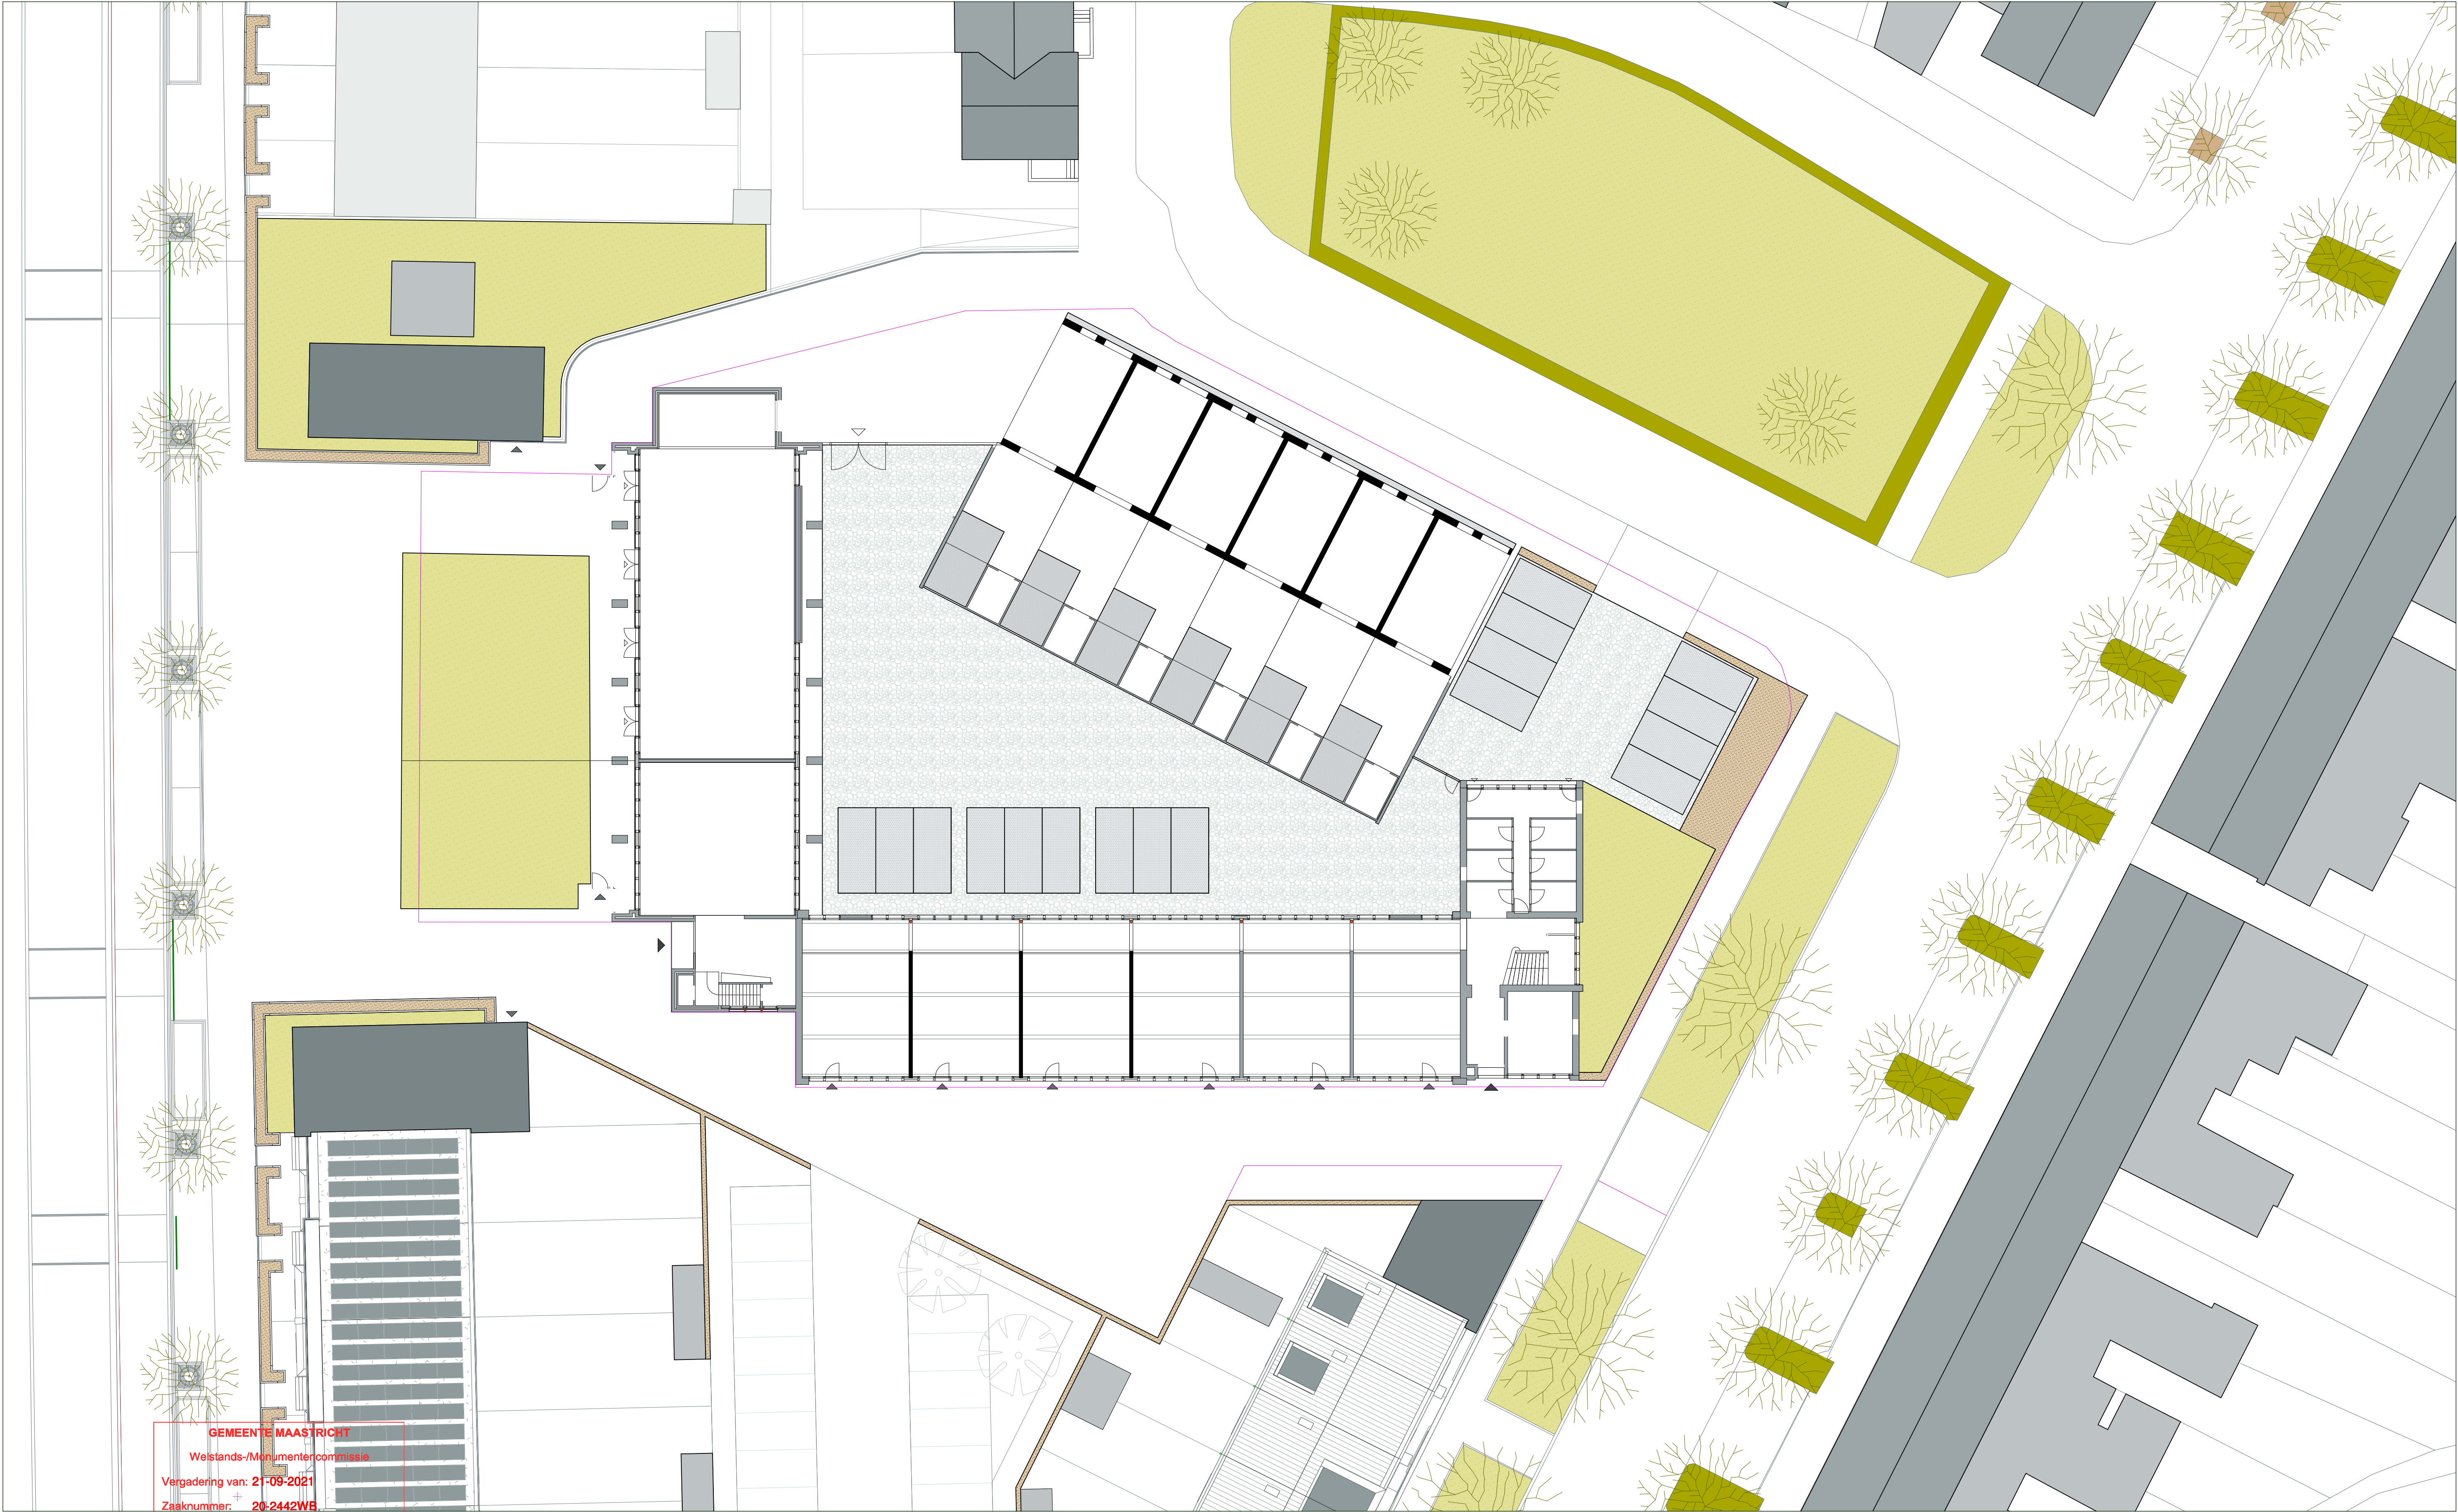

2043 03.1 Situatie

project: Boksschool - Nieuwbouw
 fase: DO
 Opdrachtgever Mulleners Vastgoed Echt

schaal: 1:200
 02.03.2021