



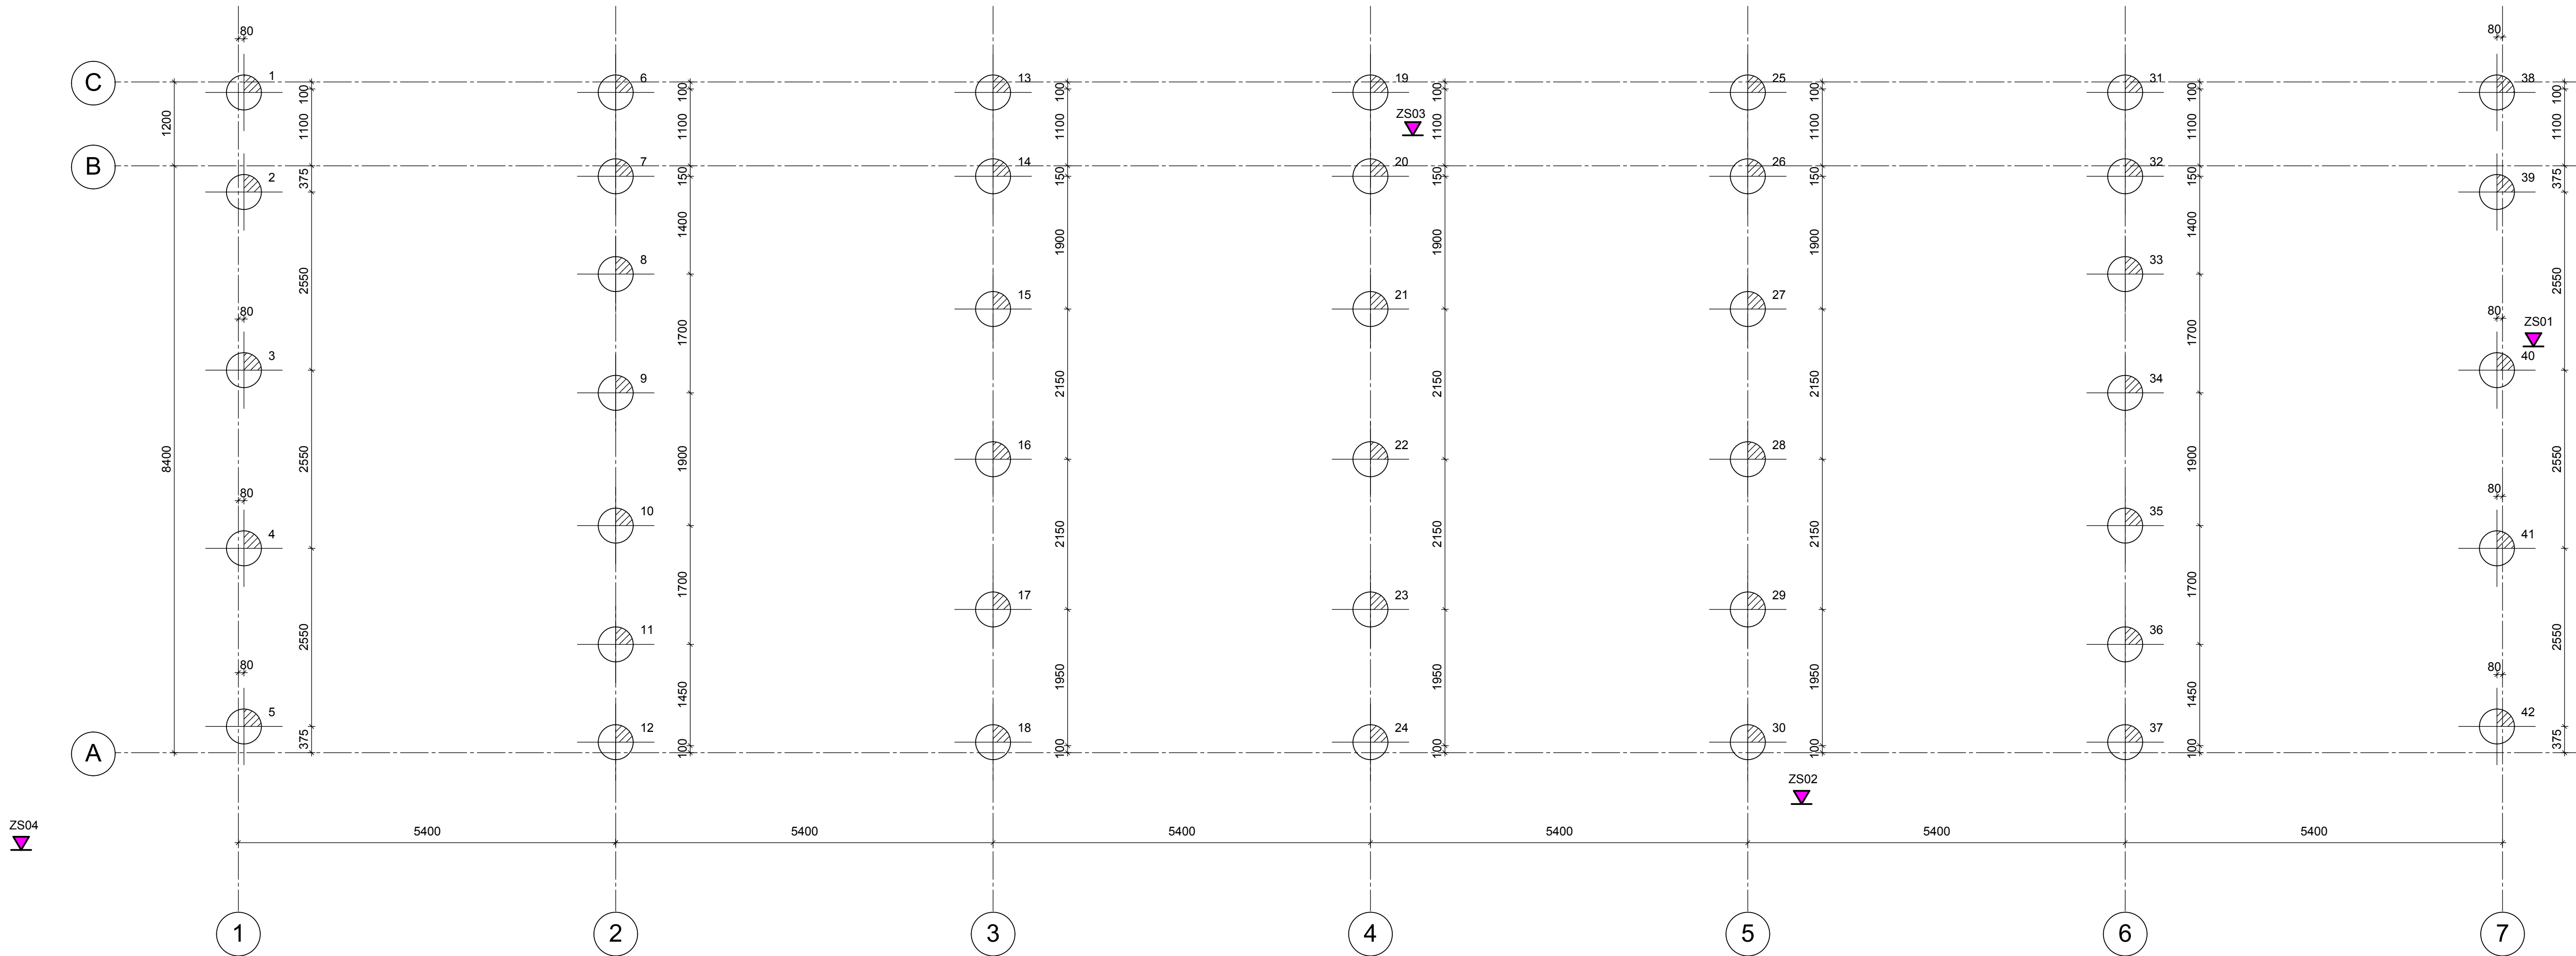


palenplan
schaal 1:50

peil= 47,450m + NAP
p.p.nivo= 40,500m + NAP
storthoogte palen= 1000-

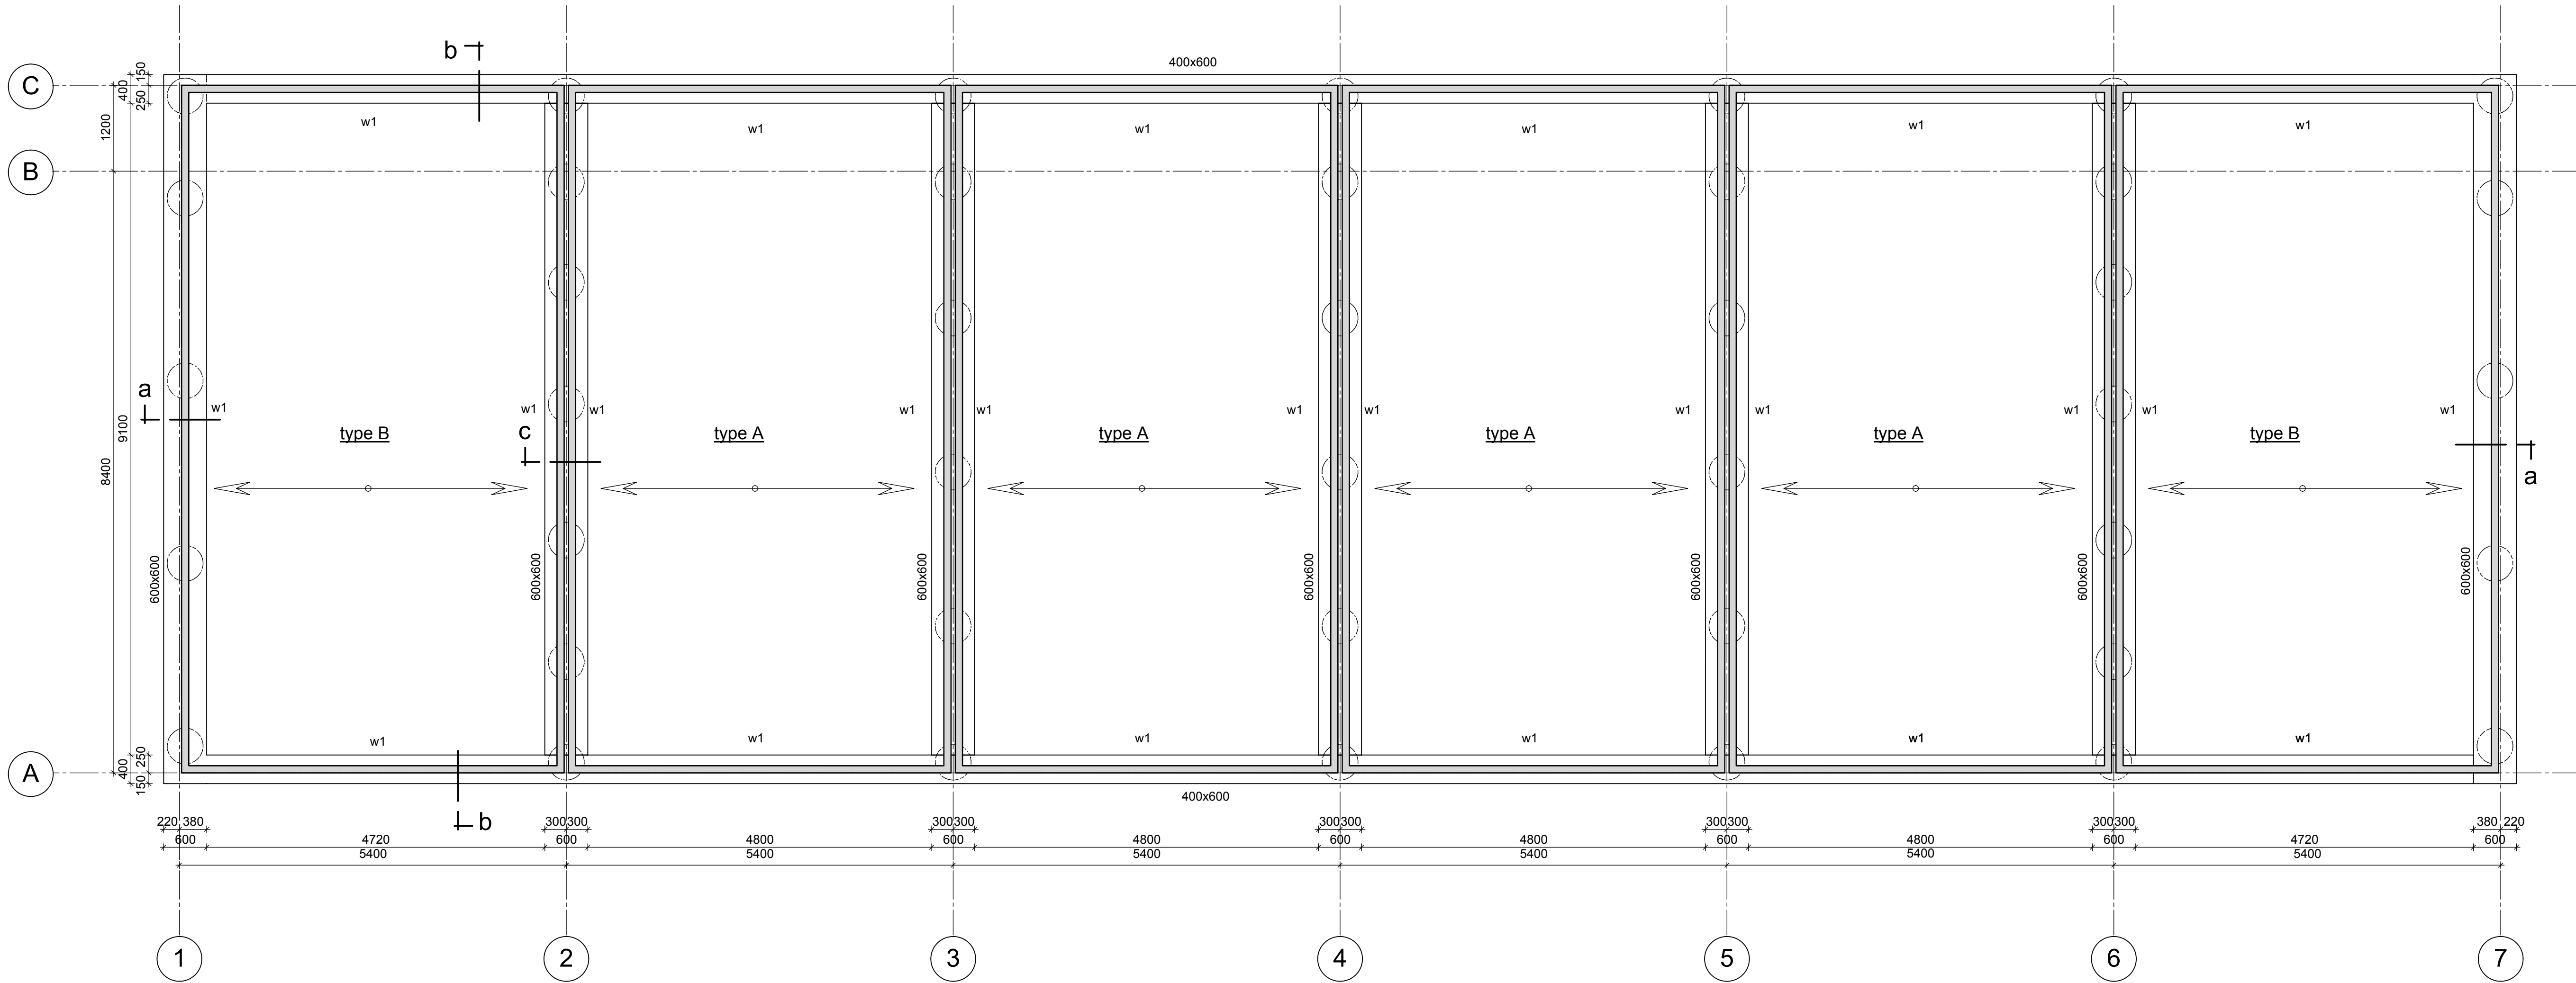

fundering/begane grond
schaal 1:50

principe sparring Ø160 door fundering

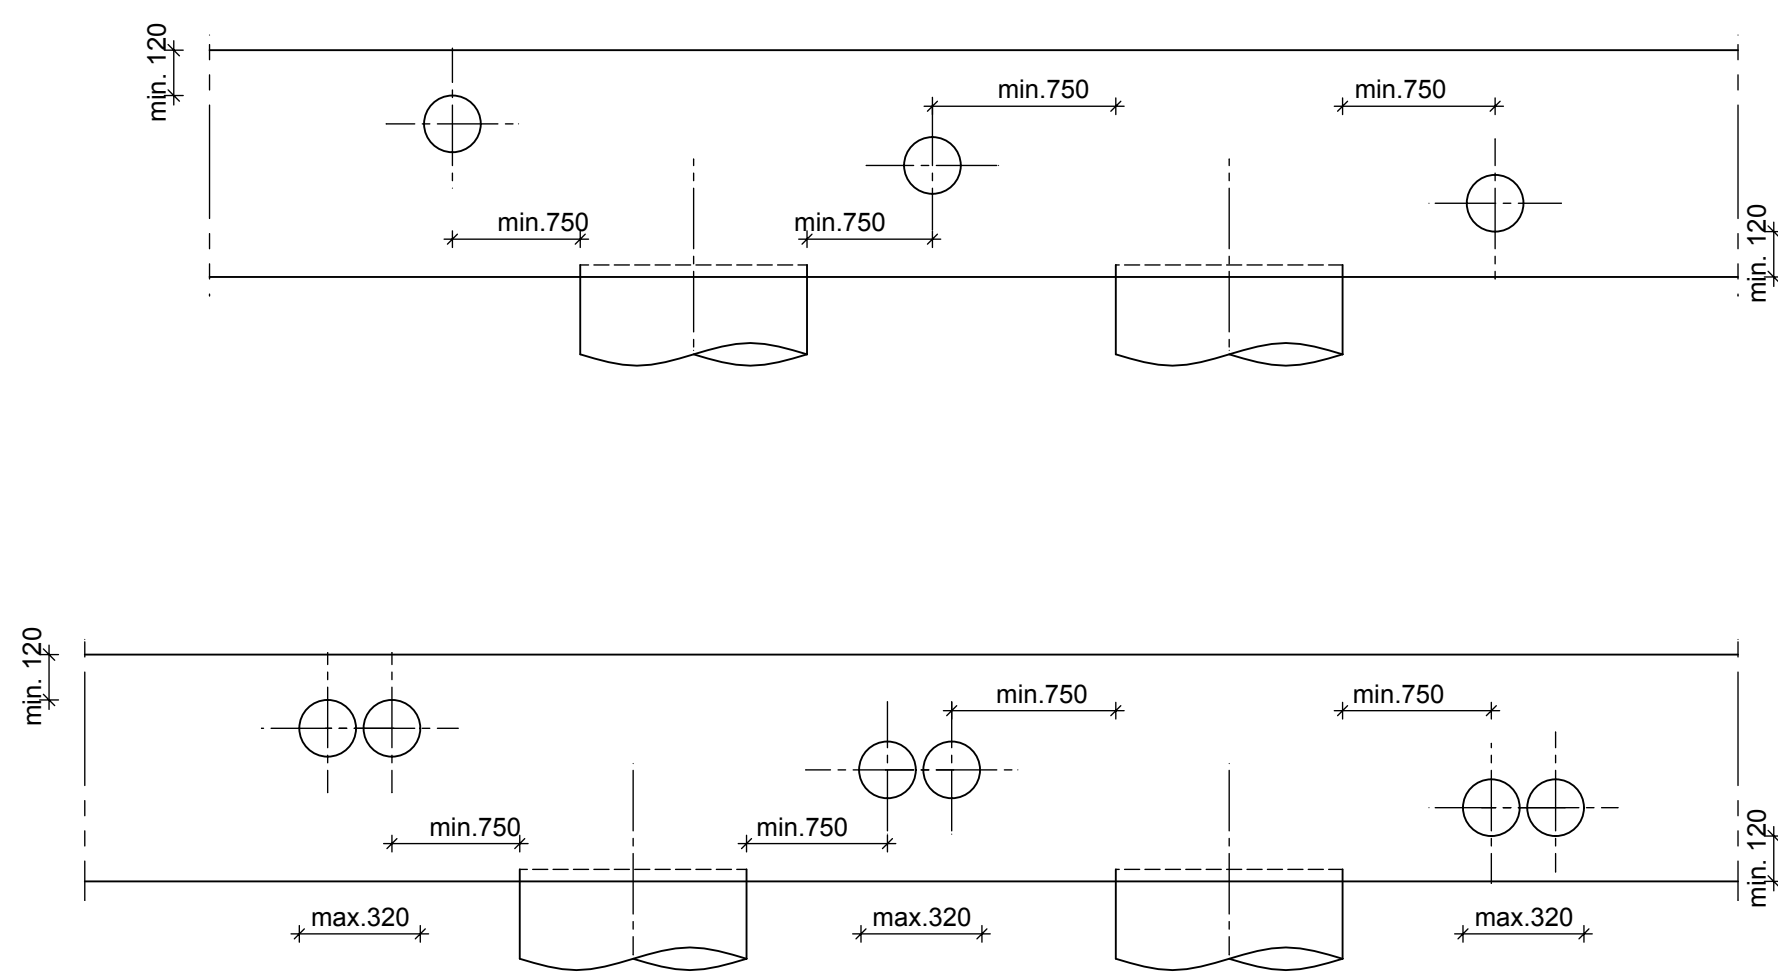

dsn a

dsn b

dsn c

principe stort detail paal

Gemeente Maastricht
Wijkteam en Leefbaarheids
Onderwerpen op: 20-11-2021
Tasnummer: 20-0448WIS
Beheert de besluit van BAW
d.d. 20-11-2021

PLAN OF HOOFDLIJNEN ORTOOTST
Oetsen d.d. 04 november 2021

ALGEMENE OPMERKINGEN:

- MATEN IN mm
- VOOR BOUWKUNDIGE VOORZIENINGEN ZIE TEKENING ARCHITECT
- W1 = WAND PREFAB CASCO D=100MM VOLGENS OPGAVE LEVERANCIER (VERZORGT TEvens STABILITEIT VD WONING)
- W2 = WAND PREFAB CASCO D=120MM VOLGENS OPGAVE LEVERANCIER (VERZORGT TEvens STABILITEIT VD WONING)
- * KOPPELING KAP-WAND VOORZIEN, TBV STABILITEIT WAND
- PREFAB BERGINING VOLGENS OPGAVE LEVERANCIER
- EISEN T.A.V. WEDBO VOLGENS BRANDADVISEUR
- BRANDVERENDELIJKE BOUWCONSTRUCTIE 0 min. MITS ELK BRANDCOMPARTIMENT IN HAAR EIGEN STABILITEIT VOORZIET
- PEIL = 47,450m + NAP
- NOODOVERLOOP 62,5x200mm, 30mm BOVEN DAKBEKKING
- NOODOVERLOOP 62,5x250mm, 30mm BOVEN DAKBEKKING

FUNDERING

- FUNDERINGSBALKEN BETON C20/25, MILIEUKLASSE XC3, WAPENING 75kg/m³
- SONDERING
- ALGEMENE GEGEVENS MORTELSCHROEFPALEN
- PALEN CONFORM NEN6740, NEN 6743, NVN6724 EN BRL2356;
- CONFORM BRL2356 DIENST 100% VAN DE PALEN ULTRA-SONOR EN EVENTUEEL VISUEEL VIA GEDEELTELIJKE ONTGRAVING GECONTROLEERD TE WORDEN.
- TER PLATSE VAN GRONDLAGEN TOT EEN DIEPTTE VAN 10M ONDER WERKNIVEAU WAARIN DE CONUSWEERSTAND KLEINER DAN 1N/MM² IS, DIENST WAPENING IN DE PAAL AANWEZIG TE ZIJN;
- PAALMISSTANDEN GROTER DAN 1/8X DIAMETER MELDEN AAN HOOFDCONSTRUCTEUR.
- EERSTE PAAL BOREN TER PLATSE VAN SONDERING EN LAAGSTE PAALPUNTIVEAU
- PALEN MET EEN HOOGHAFSTAND VAN MINDER DAN 4X DIAMETER OF 2M VERAARDIGEN MET EEN TUSSENTIJD VAN MINIMAAL 4 UUR EN PALEN MET EEN HOOGHAFSTAND VAN MINDER DAN 3X DIAMETER MET EEN TUSSENTIJD VAN MINIMAAL 24 UUR;
- SONDERINGEN EN PAALPUNTIVEAU VLGS. FUNDERINGSADVIES GEONIUS GL170984 R01 V1.0 d.d. 01-12-2020

PAALTYPE	DIAMETER	Rc;d	BETON	MILIEUKLASSE	AANTAL
MORTELSCHROEFPAAL	Ø500	550	C20/25	XC3	42

CONSTRUCTIE VLOEREN

- SPANRICHTING RIBCASSETTEVLOER VLGS OPG. LEVERANCIER
- SPANRICHTING COMFORTVLOER D=200 VOLGENS OPGAVE LEVERANCIER

HOUTCONSTRUCTIE

- PREFAB SCHARNIERKAP VOLGENS OPGAVE LEVERANCIER

STABILITEIT

- SCHUFWERKING VLOER DOOR VOEGVULLINGEN, BEREKENING VOLGENS OPGAVE LEVERANCIER
- BEREKENING TREKSTREK IN WAND (OP VLOER) VOLGENS OPGAVE LEVERANCIER
- STABILITEIT UIT RAAMWERK INDIEN NODIG, M.V. VOOR- EN ACHTERGEVEL
- BELASTINGOPGAVE DOOR vd WERF&NASS, BEREKENING VOLGENS OPGAVE LEVERANCIER

Project: 6 WONINGEN AVENUE2 (PUUR THUYS) TE MAASTRICHT

Onderdeel: Constructie

Onderwerp: Vorm

Fase: Uitvoering

Status: Definitief

Datum: 24-09-2021

Gewijzigd: 19-11-2021

Bladnr: 401-1

Werknr: 5036

Postbus 4236 6202 WB Maastricht | Oranjestein 98 6224 KV Maastricht | Tel: 043 362 52 29 | Fax: 043 362 52 29 | info@werf&nass.nl | werf&nass.nl