
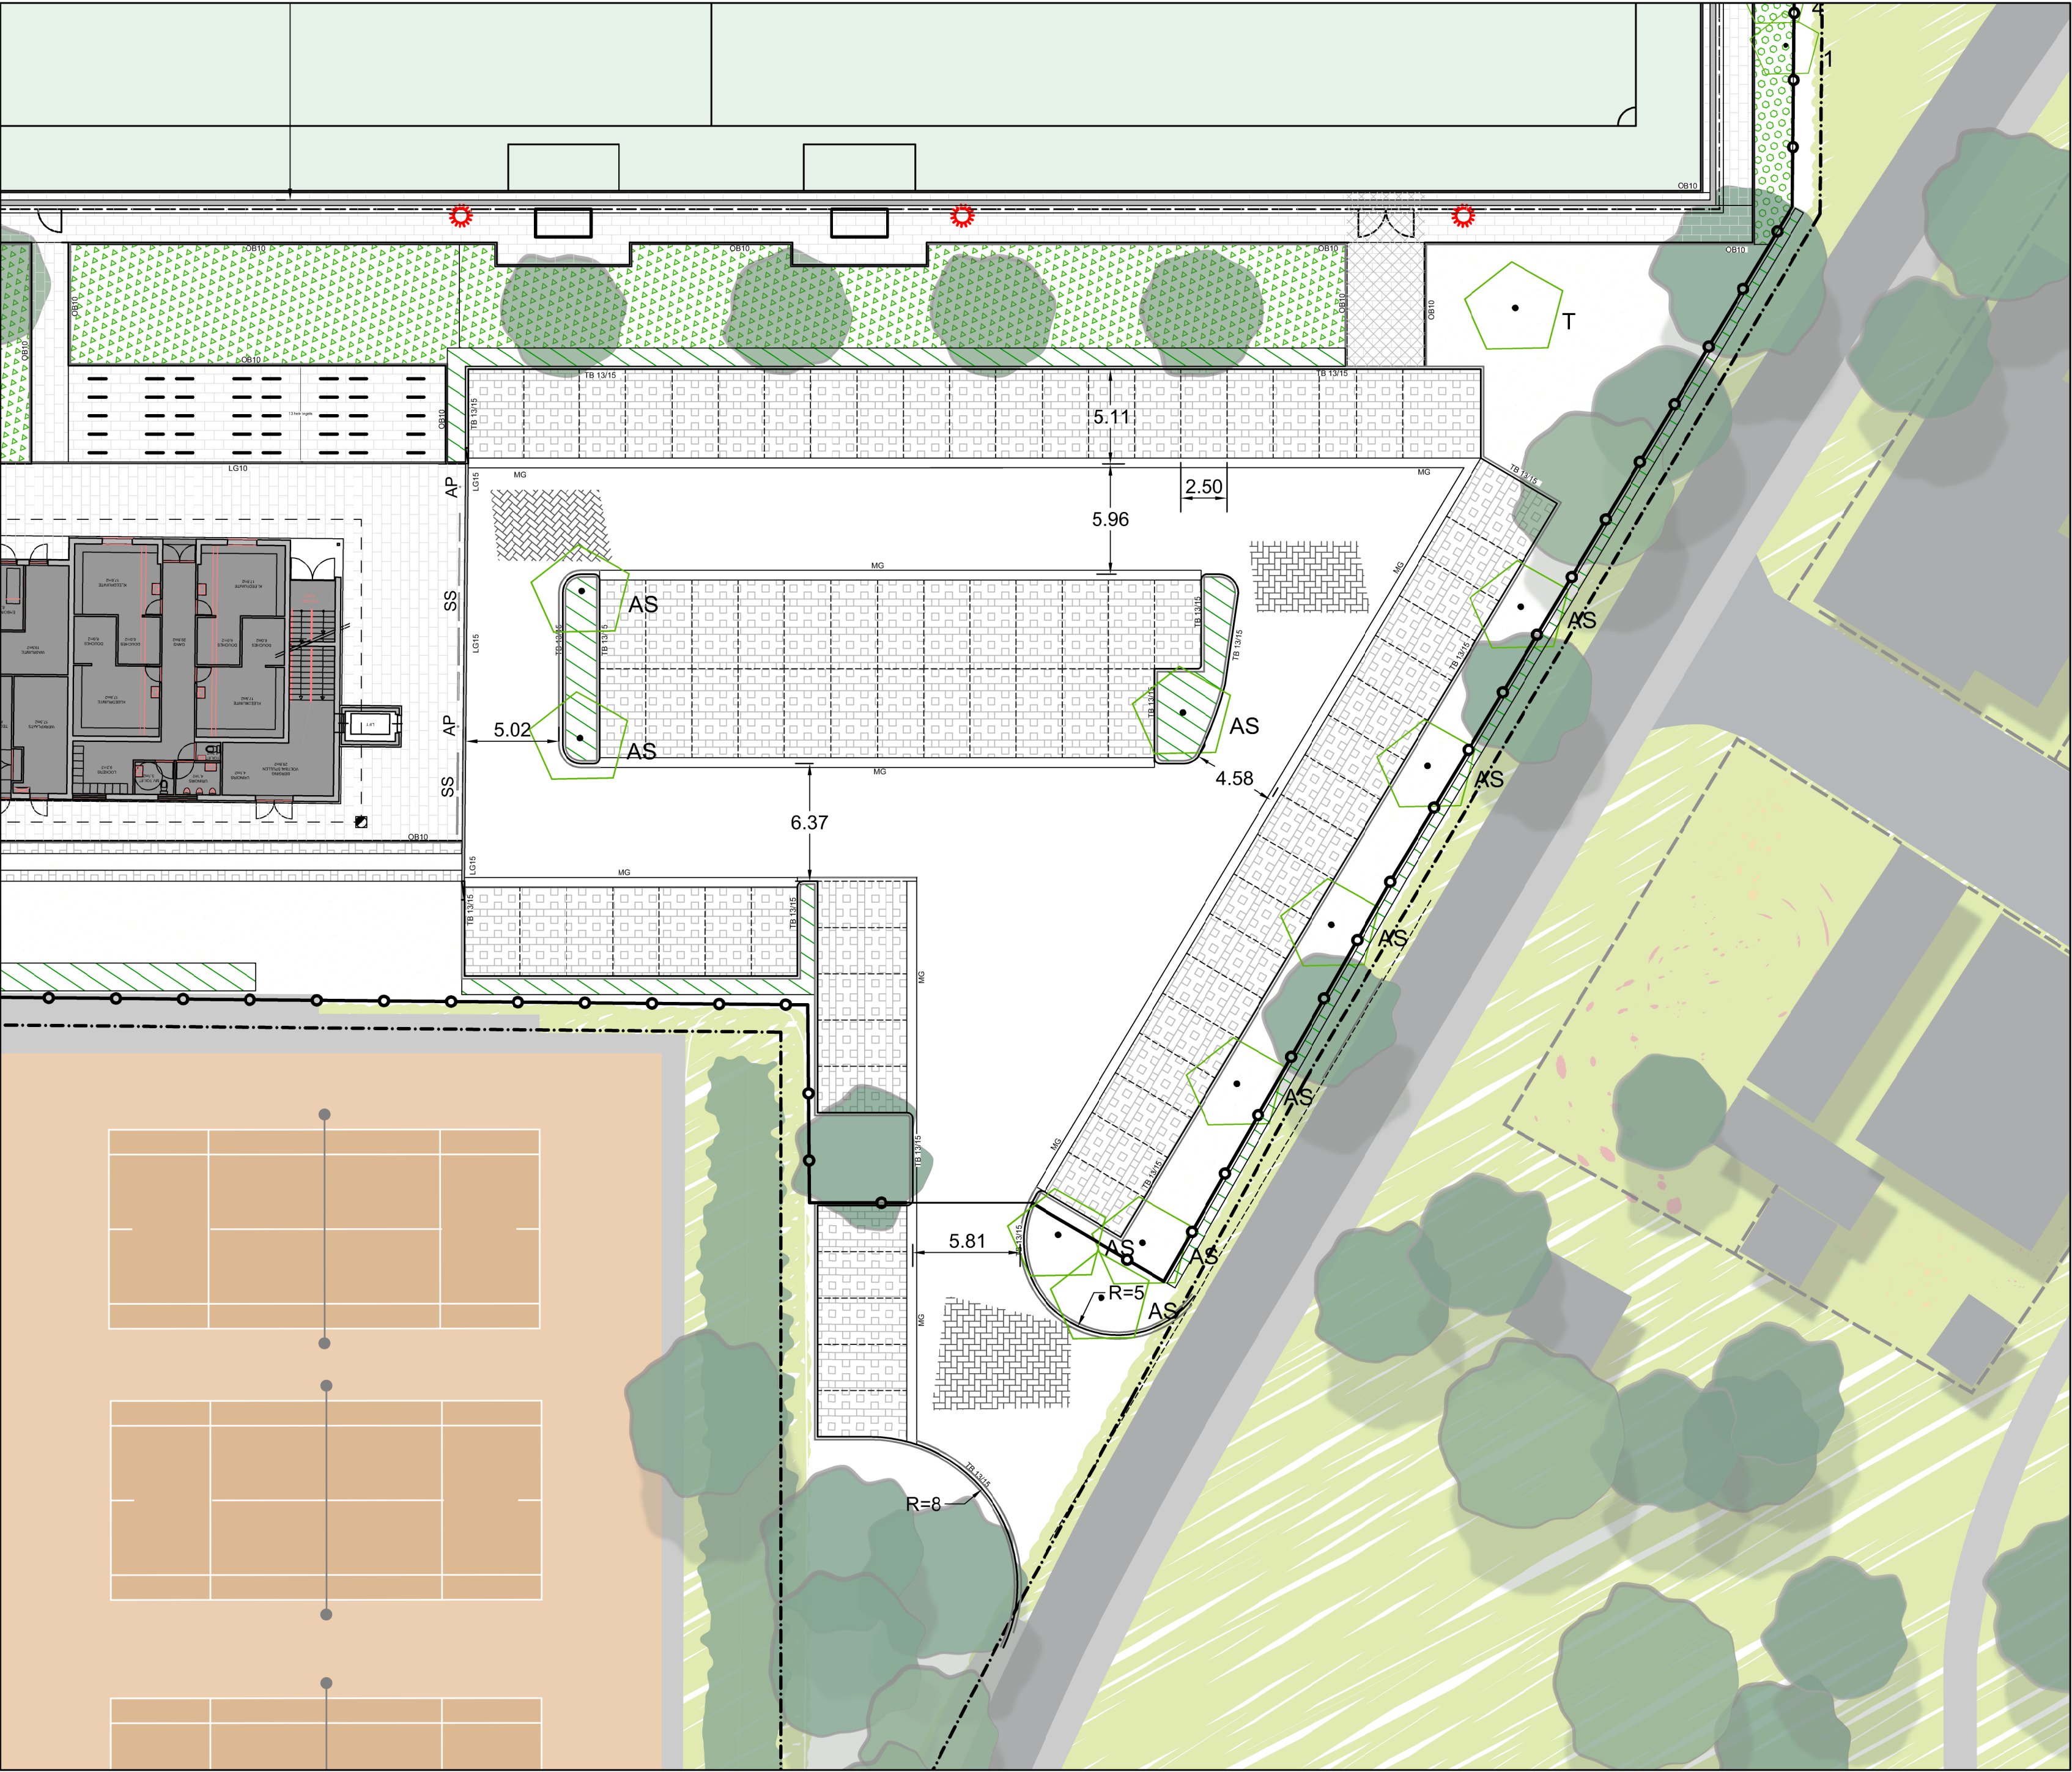
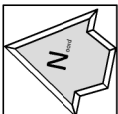
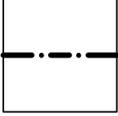
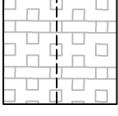
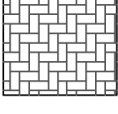
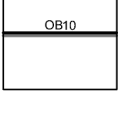
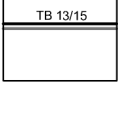
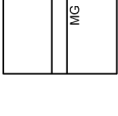
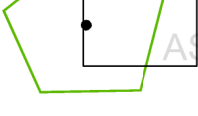


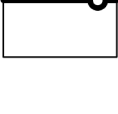

Legenda

-  Noordrichting
-  Projectgrens
-  Parkeerterrein
grasbetontegels
400X600X150
-  Betonstraatsteen
210x105x80
Keperverband
-  Opsluitband 10
Beton
-  Trottoirband 13/15
Beton
-  Molgoot
Betonstraatsteen
5 strekken
-  Boom
soort: Alnus spaethii
'Spaeth'
-  Afrastering

Code	Datum	Wijziging	Get.	Gec.
-	-	-	-	-

Project
Uitbreiding / herinrichting sportpark Heugem
Maastricht

Onderdeel
Omgevingsvergunning
Nieuwe situatie parkeerterrein

Opdrachtgever
Maastricht Sport

Projectnummer 724.017	Tekeningnummer 01	Schaal 1:250	Formaat A3
Besteknummer MS-2017-HEU-01			
Datum 22-12-2017			
Status DEFINITIEF			
Documentnummer -			
BTL Advies B.V. Stationsstraat 61 Postbus 576 6180 AB Elsloo tel. 046 - 436 08 50 fax. 046 - 436 14 67 advies@btl.nl www.btladvies.nl		 BTL	

0 1 2 cm

Advies