






Schuifpoort merk Heras type Delta met looppoort
elektrisch bedienbare stalen schuifpoort voorzien van vierkante spijlen h.o.h. 150mm
in kleur groen met prefab beton fundatie.
Looppoort in de kleur groen

--- HWA, Hemelwaterafvoer


--- Plangebied

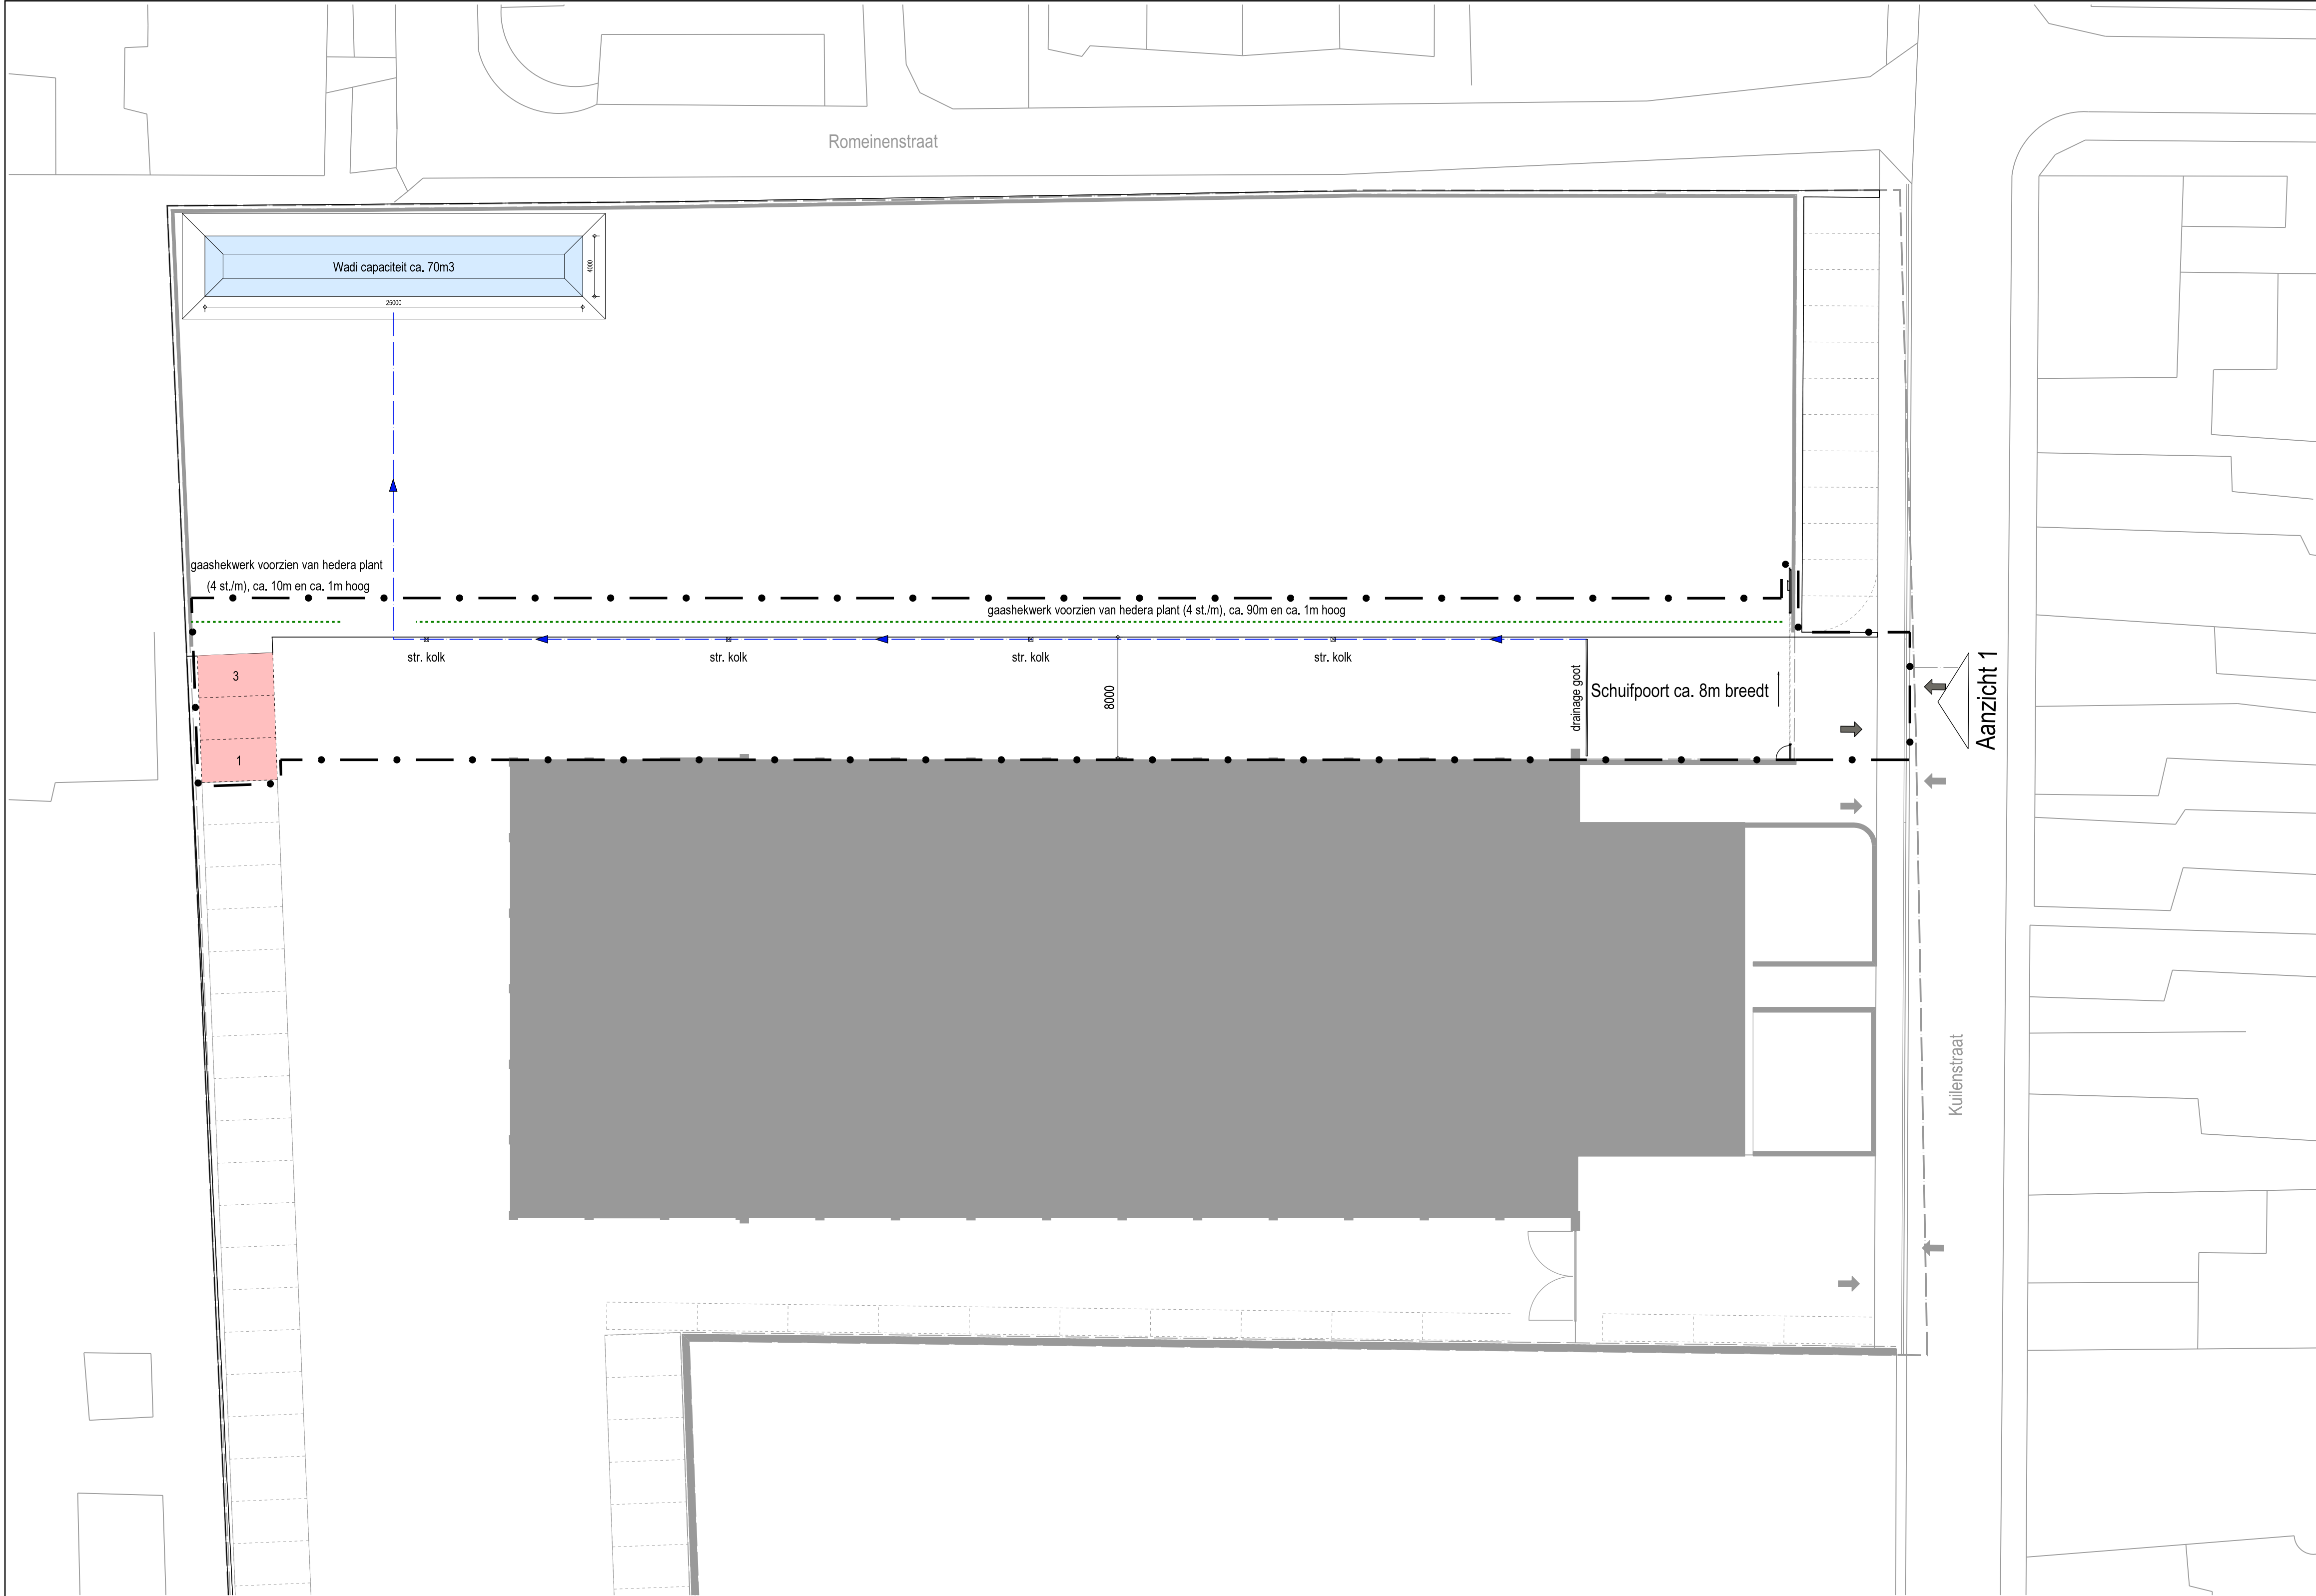

Situatie
Schaal : 1:1000
Kadastrale gemeente : Meerssen
Sectie : H
Nummer : 104 en 144

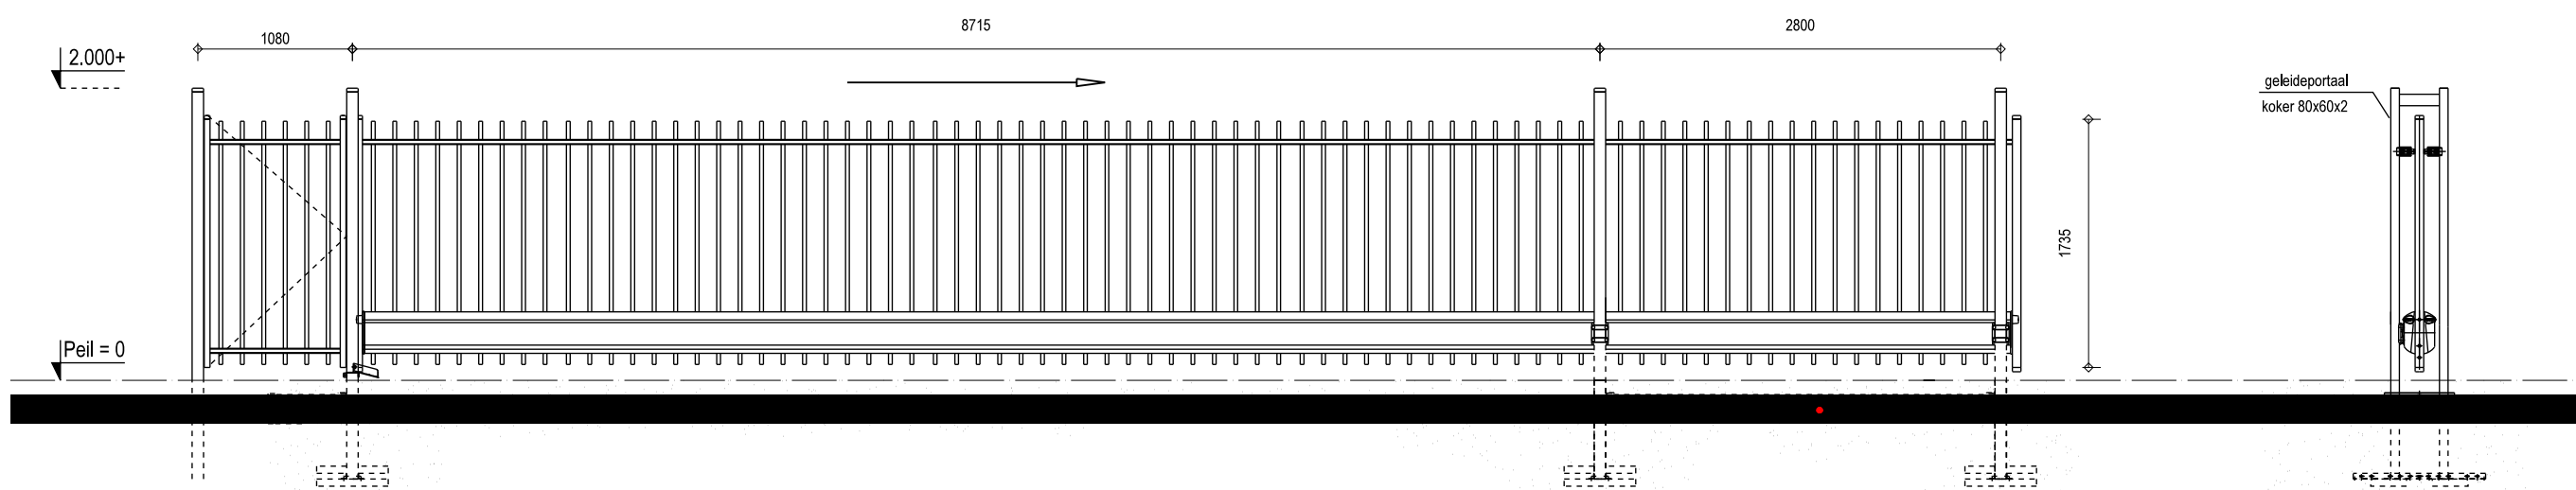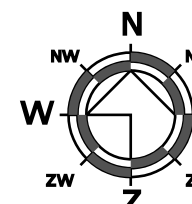

Aanzicht 1

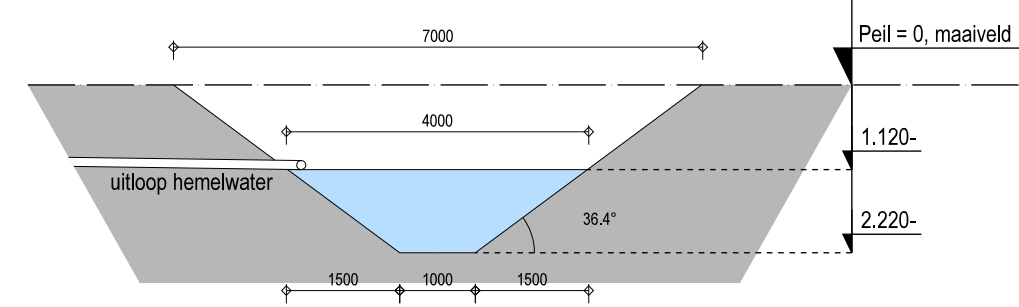

Doorsnede Wadi

Doorsnede

project		"Terreinverharding en in-/uitrit" aan de Kulienstraat 60 te Meerssen		datum	10-04-2018
opdrachtgever		Dhr. J. Rompelberg Kulienstraat 60, 6231 AW Meerssen		revisiedatum	17-09-2018
ontwerper		Situatie en aanzicht schuifpoort		getekend	gecontroleerd
Den Hollander				EH	PC
BOUWADVIES				formaat	schaal
EN ONTWERP				A1	1:50 / 250
Kerkring 17 Postbus 139 Tel: 0168 - 403041 E-mail: Internet:		4791 HG Klundert 4790 AC Klundert Fax: 0168 - 403165 info@dhbouwadvies.nl www.dhbouwadvies.nl		projectnaam	BOUWAANVRAAG
				tekent	revisie
				F800	E