



Melding Waterwet voor uitbreiding huidige werkplaats Solid Betontechnik B.V. Nederweert

10 september 2019

België

Brussel

Clovislaan 82
1000 Brussel

T +32 2 734 02 65
info@m-tech.be

Gent

Industrieweg 118 / 4
9032 Gent

T +32 9 216 80 00
info@m-tech.be

Hasselt

Maastrichtersteenweg 210
3500 Hasselt

T +32 11 223 240
info@m-tech.be

Namen

Route de Hannut 55
5004 Namur

T +32 81 226 082
info@m-tech.be

Nederland

Dordrecht

Pieter Zeemanweg 155
3316 GZ Dordrecht

T +31 475 420 191
info@m-tech-nederland.nl

Roermond

Produktieweg 1g
6045 JC Roermond

T +31 475 420 191
info@m-tech-nederland.nl



Inhoudsopgave Bijlagen

1. Melding Omgevingsloket;
2. Notitie behorende bij het indienen waterwet;
3. Tekening;



Melding Omgevingsloket Solid Betontechniek B.V.

Bijlage 1: Melding Omgevingsloket;

Formulierversie
2019.01

Aanvraaggegevens

Ingediende aanvraag/melding

Aanvraagnummer	4196035
Aanvraagnaam	Uitbreiding huidige werkplaats
Uw referentiecode	Solid Betontechniek Nederweert

Ingediend op	10-09-2019
Soort procedure	Reguliere procedure

Projectomschrijving	Uitbreiding huidige werkplaats
Opmerking	-
Gefaseerd	Nee
Gerelateerde aanvraag/melding:	4644971
Blokkerende onderdelen weglaten	Nee
Persoonsgegevens openbaar maken	Nee
Bijlagen die later komen	-
Bijlagen n.v.t. of al bekend	-

Bevoegd gezag

Naam:	Rijkswaterstaat
Bezoekadres:	Avenue Ceramique 125 6221 KV Maastricht
Postadres:	Service Center Vergunningen Rijkswaterstaat Postbus 4142 6202 PA Maastricht
Telefoonnummer:	088-7974300
E-mailadres:	omgevingsloket@rws.nl
Website:	www.rijkswaterstaat.nl
Contactpersoon:	ServiceCentreVergunningen
Bereikbaar op:	ma - vr: 9:00 - 16:30 uur

Overzicht bijgevoegde modulebladen

Aanvraaggegevens

Aanvragergegevens

Locatie van de werkzaamheden

Werkzaamheden en onderdelen

Activiteiten in, op of nabij een waterkering uitvoeren

- Waterstaatswerk of beschermingszone gebruiken

Bijlagen

Aanvrager bedrijf

1 Bedrijf

KvK-nummer	13020370
Vestigingsnummer	000018285651
Statutaire naam	Solid Betontechniek B.V.
Handelsnaam	Solid Betontechniek B.V.

2 Contactpersoon

Geslacht	☐ Man ☒ Vrouw
Voorletters	C
Voorvoegsels	-
Achternaam	Sleijpen
Functie	Directrice

3 Vestigingsadres bedrijf

Postcode	6031RL
Huisnummer	19
Huisletter	-
Huisnummertoevoeging	-
Straatnaam	Rijksweg Zuid
Woonplaats	Nederweert

4 Correspondentieadres

Postcode	6041TA
Huisnummer	11
Huisletter	-
Huisnummertoevoeging	-
Straatnaam	Mijnheerkensweg
Woonplaats	Roermond

5 Contactgegevens

Telefoonnummer	0475583011
Faxnummer	-

E-mailadres

claudiasleijpen@kallebakker.nl

Formulierversie
2019.01

Gemachtigde bedrijf

1 Bedrijf

KvK-nummer	13036743
Vestigingsnummer	000014070790
Statutaire naam	M-tech Nederland B.V.
Handelsnaam	M-tech Nederland B.V.

2 Contactpersoon

Geslacht	☒ Man ☐ Vrouw
Voorletters	H.C
Voorvoegsels	-
Achternaam	Neelen
Functie	projectleider

3 Vestigingsadres bedrijf

Postcode	6045JC
Huisnummer	1
Huisletter	g
Huisnummertoevoeging	-
Straatnaam	Produktieweg
Woonplaats	Roermond

4 Correspondentieadres

Adres	Produktieweg 1g 6045JC Roermond
-------	------------------------------------

5 Contactgegevens

Telefoonnummer	0475 420191
Faxnummer	0475 568855
E-mailadres	hubert.neelen@m-tech-nederland.nl

6 Akkoordverklaring

Akkoordverklaring

- ☒ Hierbij verklaar ik dat ik de aanvraag/melding naar waarheid heb ingevuld, dat ik correspondentie over mijn aanvraag/melding wil ontvangen op het door mij opgegeven e-mailadres of op het door mij opgegeven adres van de berichtenbox en dat ik weet dat er kosten verbonden kunnen zijn aan het indienen van een aanvraag.

Formulierversie
2019.01

Locatie

1 Adres

Postcode	6031RL
Huisnummer	19
Huisletter	-
Huisnummertoevoeging	-
Straatnaam	Rijksweg Zuid
Plaatsnaam	Nederweert
Gelden de werkzaamheden in deze aanvraag/melding voor meerdere adressen of percelen?	☐ Ja ☒ Nee

2 Eigendomssituatie

Eigendomssituatie van het perceel	☐ U bent eigenaar van het perceel ☐ U bent erfpachter van het perceel ☒ U bent huurder van het perceel ☐ Anders
-----------------------------------	---

Formulierversie
2019.01

Waterstaatswerk of beschermingszone gebruiken

Activiteiten in, op of nabij een waterkering uitvoeren

1 Waterstaatwerk of beschermingszone gebruiken

Wilt u een bestaande vergunning wijzigen?

☐ Ja
☒ Nee

Wat is de geplande begindatum van deze activiteit?

01-12-2019

Geef eventueel een toelichting op de begindatum.

Afhankelijk wanneer bouwvergunning wordt verleend

Wat is de geplande einddatum van deze activiteit?

31-12-2021

Geef eventueel een toelichting op de einddatum.

Het realiseren van de bouwwerken zal tussen de 6 en 12 mnd duren. Indien er vertraging optreedt door bezwaren dan kan er pas in 2021 gestart worden.

Omschrijf de activiteit die u wilt uitvoeren.

Uitbreiden huidige werkplaats (incl. verharding), zie bijlage Notitie_indienen_waterwet versie 1.0

Waarom wilt u de activiteit uitvoeren?

Continuering van het bedrijf. Waarvoor een betere werkplaats gerealiseerd dient te worden.

Formulierversie
2019.01

Waterstaatswerk of beschermingszone gebruiken

Activiteiten in, op of nabij een waterkering uitvoeren

1 Activiteiten in, op of nabij een waterkering uitvoeren

Welke activiteit(en) wilt u uitvoeren in, op of nabij een waterkering?

- ☒ Oprichten van een gebouw, zoals een woning, bedrijfspand, strandpaviljoen of strandhuisje
- ☐ Aanbrengen van een waterinlaat- of wateruitlaatconstructie
- ☐ Plaatsen van een windturbine(park)
- ☐ Aanleggen van een oprit of grondlichaam
- ☐ Aanbrengen van een baggerdepot of gronddepot
- ☒ Ontgraven van grond
- ☐ Beweiden met vee
- ☐ Organiseren van een wedstrijd of evenement
- ☒ Aanbrengen van beplanting/bomen
- ☒ Verwijderen van beplanting/bomen
- ☐ Uitvoeren van boringen of sonderingen
- ☐ Oprichten van zandbanketten op het strand ten behoeve van niet permanente bebouwing
- ☐ Verplaatsen van zand op het strand (anders dan zandbanket)
- ☒ Andere werkzaamheden

Welke soort beplanting/bomen brengt u aan?

zie bijlage Notitie_behorende_indienen_waterwet versie 1.0

Welke soort beplanting/bomen verwijdt u?

zie bijlage Notitie_behorende_indienen_waterwet versie 1.0

Welke andere werkzaamheden voert u uit in, op of nabij een waterkering?

Uitbreiden huidige werkplaats inclusief verharding

Formulierversie
2019.01

Waterstaatswerk of beschermingszone gebruiken

Activiteiten in, op of nabij een waterkering uitvoeren

1 Kabels of leidingen aanleggen

Welke activiteit(en) wilt u uitvoeren met betrekking tot kabels of leidingen?

- ☐ Aanleggen van kabels of leidingen in of nabij een oppervlaktewaterlichaam
- ☐ Aanleggen van kabels of leidingen in, op of nabij een waterkering
- ☒ Aanleggen van kabels of leidingen in, op of nabij een oppervlaktewaterlichaam en een waterkering

Past u bij de werkzaamheden een horizontaal gestuurde boring toe die een oppervlaktewaterlichaam, waterkering of beschermingszone doorkruist?

- ☐ Ja
- ☒ Nee

Welke kabels of leidingen wilt u aanleggen?

- ☒ Aanleggen van een vloeistofleiding
- ☐ Aanleggen van kabels
- ☐ Aanleggen van een warmtetransportleiding
- ☒ Aanleggen van kabels ten behoeve van telecom/televisie
- ☐ Aanleggen van een drukleiding
- ☐ Anders

Formulierversie
2019.01

Bijlagen

Formele bijlagen

Naam bijlage	Bestandsnaam	Type	Datum ingediend	Status document
horende_indienen_waterwet_versie_1_0_.pdf	Notitie_behorende_indienen_waterwet_versie_1.0.pdf	Gegevens kabels of leidingen aanleggen Situatietekening, kaart of foto Anders	2019-09-10	In behandeling
ijkswegZuid-19--Nederweert_5319-wijzB_.pdf	B-05-RijkswegZuid-19-Nederweert_5319-wijzB.pdf	Situatietekening, kaart of foto	2019-09-10	In behandeling



Melding Omgevingsloket Solid Betontechnie B.V.

Bijlage 2: Notitie behorende bij het indienen van de waterwet;

NOTITIE

Van : ing. H.H.C. Neelen / ing. G.F.L. Breukers
Onderwerp : Notitie behorende bij de vergunning aanvraag ingevolge de Waterwet voor de nieuw te realiseren werkplaats (incl. verharding) bij Solid Betontechniek B.V.
Datum : 10 september 2019

Solid Betontechniek B.V. (verder: Solid) is voornemens te verhuizen vanaf haar huidige vestiging in Roermond en op Rijksweg Zuid 19 te Nederweert een werkplaats te gaan realiseren die gebruikt gaat worden voor productie en/of reparatie van vrachtwagens.

Voor het realiseren van de werkplaats (incl. verharding) is een vergunning ingevolge de Waterwet ^[1] vereist. Voor het aanvragen van de vergunning zal een melding in het Omgevingsloket ingediend worden. De nieuw te realiseren werkplaats (incl. verharding) dient te voldoen aan de eisen die gesteld worden in de Waterwet (Wtw), het Waterbesluit (Wb) en de Waterregeling (Wr). Deze notitie omschrijft de eisen waaraan de aanvraag voor het realiseren van de werkplaats (incl. verharding) volgens bovenstaande wetgeving dient te voldoen.

Situering van de nieuw te realiseren werkplaats inclusief verharding:

De linker foto is een overzichtstekening waarop is aangegeven waar de nieuw te realiseren werkplaats gesitueerd gaat worden. De rechter foto geeft aan dat de nieuw te realiseren werkplaats in het waterstaatkundig werk van Rijkswaterstaat ligt.



¹ <https://wetten.overheid.nl/BWBR0025458/2018-07-01>

Hieronder worden de eisen uit de Waterwet (Wtw), het Waterbesluit (Wb) en de Waterregeling (Wr) nader toegelicht.:

In Artikel 6.5 van de “waterwet” staat beschreven dat het zonder strekkende vergunning niet toegestaan is gebruik te maken van waterstaatswerk:

Artikel 6.5

109     

Bij of krachtens algemene maatregel van bestuur kan voor rijkswateren en, met het oog op internationale verplichtingen of bovenregionale belangen, voor regionale wateren worden bepaald dat het verboden is zonder daartoe strekkende vergunning van Onze Minister, onderscheidenlijk het bestuur van het waterschap:

- a. water te brengen in of te onttrekken aan een oppervlaktewaterlichaam;
- b. grondwater te onttrekken of water te infiltreren in andere gevallen dan als bedoeld in [artikel 6.4](#);
- c. gebruik te maken van een waterstaatswerk of een daartoe behorende beschermingszone door, anders dan in overeenstemming met de functie, daarin, daarop, daarboven, daarover of daaronder werkzaamheden te verrichten, werken te maken of te behouden, dan wel vaste substanties of voorwerpen te storten, te plaatsen of neer te leggen, of deze te laten staan of liggen.

In Artikel 6.15 van het “waterbesluit” staat beschreven waaraan bouwwerken in een waterstaatkundig werk dienen te voldoen:

Artikel 6.15

10     

- 1 Degene die gebruik maakt van een oppervlaktewaterlichaam of een bijbehorend kunstwerk in beheer bij het Rijk of een waterkering in beheer bij het Rijk of een daartoe behorende beschermingszone door, anders dan in overeenstemming met de functie, daarin, daarop, daarboven, daarover of daaronder werkzaamheden te verrichten, werken te maken of te behouden, dan wel vaste substanties of voorwerpen te storten, te plaatsen of neer te leggen, of deze te laten staan of liggen, waarvoor geen vergunning krachtens [artikel 6.12](#), [6.13](#) of [6.14](#) vereist is, draagt zorg voor:
 - a. een zodanige situering en uitvoering van de handelingen dat geen nadelige gevolgen optreden voor het veilig en doelmatig gebruik van het oppervlaktewaterlichaam of het bijbehorende kunstwerk, dan wel de waterkering of een daartoe behorende beschermingszone, overeenkomstig de daaraan toegekende functies, voor de ecologische toestand van het oppervlaktewaterlichaam en voor het kustfundament;

In Artikel 6.9 van de Waterregeling staat dat activiteiten in een waterstaatkundig werk zodanig worden uitgevoerd dat:

- a. de doorvaart van de scheepvaart, zowel in de breedte als in de hoogte, niet wordt belemmerd;
- b. de zichtlijnen voor de scheepvaart niet worden gehinderd;
- c. de zichtlijnen voor de bedienings- en begeleidingsobjecten niet worden gehinderd;
- d. geen hinder voor radar wordt veroorzaakt;
- e. geen hinderlijke uitstraling van verlichting voor het scheepvaartverkeer wordt veroorzaakt;
- f. geen open vuur of vuurwerk boven de vaarweg wordt aangestoken, en
- g. geen werken of onderdelen daarvan, materiaal of materieel uit de damwand steken.

Hieronder worden de bovenstaande punten uit Artikel 6.9 van de waterregeling nader toegelicht:

- a. De nieuw te realiseren werkplaats wordt ver genoeg op de oever van het waterstaatkundig werk gerealiseerd en zal de doorvaart van de scheepvaart in geen enkel opzicht hinderen
- b. De nieuw te realiseren werkplaats wordt op voldoende afstand van de oever gebouwd en heeft geen belemmering voor de zichtlijnen van de scheepvaart en wordt hierdoor niet gehinderd. (Een hoek van de hal komt op 26,5 meter van de damwand aan de waterkant te staan, de andere hoek van de hal komt op 43 meter van de damwand te staan.)

- c. Zoals in bijlage 1 is te zien zijn er in de buurt van de nieuw te realiseren geen bedienings- en/of begeleidingsobjecten die gehinderd kunnen worden door het bouwwerk.
- d. De nieuw te realiseren werkplaats zal uitgevoerd gaan worden in baksteen dit heeft geen nadelige effecten voor de radar die gebruikt wordt door de scheepvaart.
- e. De nieuw te realiseren werkplaats wordt op voldoende afstand van de oever gebouwd en heeft geen hinderlijke uitstraling van verlichting voor de scheepvaart.
- f. n.v.t
- g. De nieuw te realiseren werkplaats wordt op voldoende afstand van de oever gebouwd er zal dan ook geen materiaal of materieel uit de damwand steken.

In Paragraaf 4.2 van de waterregeling zijn onderstaande Activiteiten van ondergeschikt belang:

Artikel 6.11

1. Activiteiten van ondergeschikt belang als bedoeld in [artikel 6.12](#), tweede lid, onderdeel f, van het besluit zijn:

- ~~a. het voor een periode van ten hoogste zes maanden plaatsen en opslaan van bouwwerken, bouwborde, materiaal en materieel om een werk of onderhoud te kunnen uitvoeren in, op, boven, over of onder een oppervlaktewaterlichaam of een bijbehorend kunstwerk;~~
 - ~~b. evenementen die niet langer duren dan drie maanden;~~
 - c. het plaatsen van een in- of uitstroomvoorziening, mits de in- of uitstroomsnelheid maximaal 0,3 m/s bedraagt;
 - ~~d. het plaatsen van een steiger, vlonder of aanmeervoorziening, inclusief de bijbehorende voorzieningen, voor zover deze gelegen zijn buiten de vaarweg en bestemd zijn voor niet bedrijfsmatig gebruik, dan wel naar aard en omvang vergelijkbaar overig gebruik;~~
 - ~~e. het plaatsen van informatieborden, informatiezuilen, reclameborden, reclamezuilen, sport- en speeltoestellen, gedenktekens, kunstobjecten, vlaggenmasten, tuin- en straatmeubilair of in aard en omvang hiermee vergelijkbare objecten, waarvoor geen of een beperkte fundering vereist is;~~
 - f. terreinophogingen van minder dan 50 m³ per kadastraal perceel;
 - ~~g. het plaatsen van visfinken of visnetten;~~
 - ~~h. het uitvoeren van onderhoud en vervanging van bestaande objecten door objecten van vergelijkbare aard en omvang en op dezelfde locatie;~~
 - i. het gelijkvloers op het maaiveldniveau aanbrengen van verhardingen en recreatieve voorzieningen, niet zijnde een bouwwerk;
 - j. het plaatsen van kabels en leidingen mits:
 - 1°. deze geen intrinsiek gevaarlijke stoffen transporteren;
 - 2°. deze niet liggen, parallel of als kruising, in de veiligheidszone van een primaire of secundaire waterkering, een kunstwerk of een vaarweg, of
 - 3°. deze niet aangelegd worden middels boring, waarbij lagen met verschillende stijghoogtes worden doorkruist;
 - ~~k. onderzoeken die niet langer duren dan zes maanden, en~~
 - ~~l. andere activiteiten die vanwege de aard, beperkte omvang of korte duur naar het oordeel van de beheerder geen nadelige invloed hebben op het waterstaatkundige beheer.~~
2. Het bepaalde in het eerste lid, onderdelen d, e en g, is niet van toepassing op kanalen.

Hieronder worden de bovenstaande punten van paragraaf 4.2 van de waterregeling nader toegelicht:

- a. niet van toepassing
- b. niet van toepassing
- c. **Hemelwaterafvoeren:**

De hemelwaterafvoeren van de nieuw te realiseren werkplaats en van de verhardingen zullen op het reeds bestaande lozingspunt aangesloten worden. Indien de rioleringsbuis groter is dan 40 cm in doorsnede dan zal de uitstroomsnelheid onder de 0,3m/s blijven. Dit is gebaseerd op onderstaande berekening.



Produktieweg 1G
6045 JC Roermond
T: +31(0)475 420 191

M-tech heeft vestigingen in: Dordrecht, Brussel, Gent
Hasselt (B), Namen, Roermond

M-Tech Nederland BV
info@m-tech-nederland.nl
www.m-tech-nederland.nl
F: +31(0)475 568 855

Onderstaande berekening toont aan dat de uitstroomsnelheid van de rioleringsbuis onder de 0,3 m/s blijft:

Bepalen regenintensiteit:

De regenintensiteit is berekend aan de hand van de dag gegevens van het meetstation "Eindhoven", die voorhanden zijn op de site van het KNMI ^[2]. Als uitgangspunt is gebruik gemaakt van de "RHX" uit de dag gegevens, dit is de hoogste uursom van de neerslag gemeten in 0.1 mm, over een periode van 1995 t/m 2014. Van het dataveld "RHX" zijn de uitersten waarden genomen. Van deze uitersten waarden is gemiddelde berekening uitgevoerd. De gemiddelde waarde van "RHX" komt uit op 21 mm/ h, zie onderstaand overzicht:

STN,YYYYMMDD,	RHX,
370,19950528,	188
370,19970516,	183
370,19970825,	242
370,19980903,	184
370,20040721,	332
370,20040818,	226
370,20110628,	263
370,20110823,	192
370,20120815,	188
370,20140727,	179
370,20140728,	177
370,20140924,	174
Gemiddelde	211

-neerslagintensiteit van het meetstation Eindhoven bedraagt is 21 mm/h

-Totale verharding + gebouwen in m², die aangesloten zullen worden op het lozingspunt bedraagt ca 6200 m²

Formule bepalen snelheid in buis:

Voorbeeld berekening wrijvingsverlies		
debiet	= 10.000 m ³ /h	= 2,8 m ³ /s
transportafstand	= 54 km	= 54.000 m
diameter buis	= 1.500 mm	= 1,5 m
wandruwheid	= 1,0 mm	= 1,0 10 ⁻³ m
snelheid in buis =	$\frac{10.000 / 3600}{0,25 \cdot \pi \cdot 1,5^2} = 1,57 \text{ [m / s]}$	

Berekening dikte van de rioleringsbuis van het lozingspunt:

6200x 0,021 m/uur = 130,2 m³/uur = 0,04 m³/s

² <http://www.knmi.nl/nederland-nu/klimatologie/daggegevens>



Produktieweg 1G
6045 JC Roermond
T: +31(0)475 420 191

M-tech heeft vestigingen in: Dordrecht, Brussel, Gent
Hasselt (B), Namen, Roermond

M-Tech Nederland BV
info@m-tech-nederland.nl
www.m-tech-nederland.nl
F: +31(0)475 568 855

$$\text{Snelheid in buis} = \frac{0,04}{0,25 \times \pi \times d^2}$$

$$0,3 \text{ m/s} = \frac{0,04}{0,25 \times \pi \times d^2}$$

$$0,25 \times \pi \times d^2 = \frac{0,04}{0,3}$$

$$d^2 = \frac{0,13}{0,25 \times \pi}$$

$$d = 40 \text{ cm}$$

f. De verharding zal op een niveau worden aangelegd dat er niet meer dan 50 m³ opgehoogd dient te worden.

h. niet van toepassing

i. De verharding zal op maaiveldniveau aangebracht worden.

j. **Bluswatervoorziening i.v.m. calamiteit:**

Voor het bestrijden van calamiteiten binnen de inrichtingen dienen er twee vaste aanzuigleidingen aangebracht te worden, die 2 meter uit mekaar komen te liggen. De aanzuigleidingen voor de bluswatervoorzieningen worden door middel van bouten bevestigd aan het damwandprofiel.

Deze aanzuigleidingen worden alleen gebruikt wanneer er zich calamiteiten voordoen binnen de inrichting. Op "de tekening" is aangegeven waar de blusvoorzieningen zijn gesitueerd.

k. niet van toepassing

l. niet van toepassing

Aanbrengen/ verwijderen beplanting:

De bomen die op de plaats staan waar de parkeerplaats (tussen de werkplaats en het kanaal) gerealiseerd gaat worden, zullen verwijderd worden (gele kruisjes in screenshot). De bomen langs het kanaal blijven gehandhaafd (groen in screenshot) onder deze bomen komen winterblad houdende struiken (waarschijnlijk laurier) om het zicht vanuit de overkant groen te houden.



Produktieweg 1G
6045 JC Roermond
T: +31(0)475 420 191

M-tech heeft vestigingen in: Dordrecht, Brussel, Gent
Hasselt (B), Namen, Roermond

M-Tech Nederland BV
info@m-tech-nederland.nl
www.m-tech-nederland.nl
F: +31(0)475 568 855



Screenshot: geel wordt verwijderd, groen blijft gehandhaafd

Uit het bovenstaande kan geconcludeerd worden dat het realiseren van de nieuwe werkplaats inclusief bijbehorende verharding geen nadelige gevolgen heeft voor handelingen in watersystemen zoals beschreven in hoofdstuk 6 van het waterbesluit aan het waterstaatkundig werk van Rijkswaterstaat. Echter voor het realiseren van de werkplaats (incl. verharding) is wel een vergunning en/ of melding ingevolge de Waterwet vereist.

Bijlage 1; waterstaatkundig werk van Rijkswaterstaat.

Titel

Subtitel




Legenda

☐ Wasserstaatkundig Beheer



Melding Omgevingsloket Solid Betontechnie B.V.

Bijlage 3: Tekening;

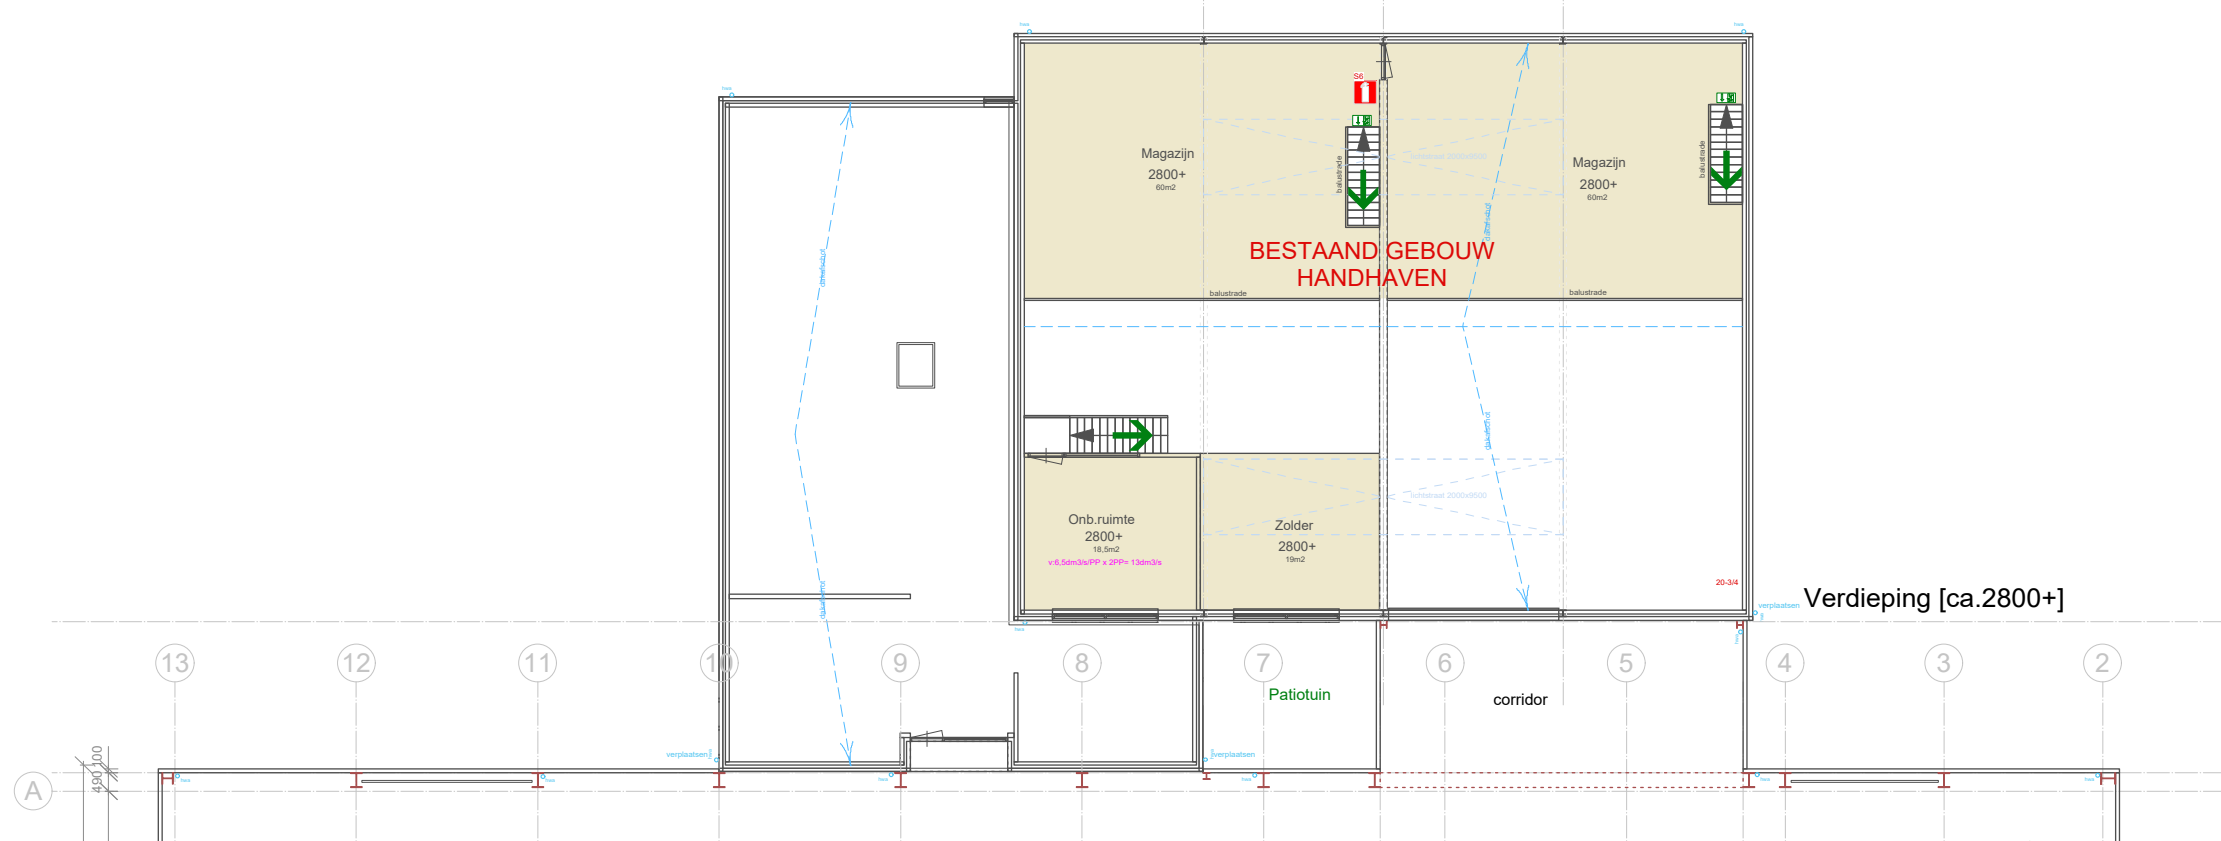

BOUWBESLUIT

- GEBRUIKSGEBIED
- VERBLIJFSRUIMTE
- FUNCTIERUIMTE
- FUNCTIES - zie tabel/bestektekening
- Ventilatie - zie bestektekening


- GEBRUIKSFUNCTIES
- Industriefunctie
- Kantoorfunctie
- Overige gebruiksfunctie

BRANDVEILIGHEID

- Afstand vluchtroute kantoorfunctie cfm Art.2.102 lid.4
- max. 30m1 - ALLE VOLDOEN
- Afstand vluchtroute industriefunctie cfm Art.2.102 lid.7
- max. 60m1 - ALLE VOLDOEN
- Dekking brandslanghaspels
- 30m = 30/1,5 + 5 = 25 meter
- 20m = 20/1,5 + 5 = 18,3 meter

TAS Opstelplaats Tankautospuut

RUIMTE	Nr.	Gebruiksfunctie	BB-Benaming	oppervlakte	ventilatie eis/pp	personen	V eis
ALLEEN OPRICHTEN WERKPLAATS - BESTAAND ONGEWIJZIGD / HANDHAVEN							
Meterkast		Overige gebruiksfunctie	Meterruimte	1 m2	1dm3/s/m2	n.v.t.	2dm3/s
Werkplaats	0,1	Industriefunctie	Verblifruimte	1080 m2	6,5dm3/s/pp	6	39dm3/s
BRANDCOMPARTIMENT							
BC.1		Begane grond + verdieping	Gehele gebouw	Gebruiksoppervlakte:	1697 m2		
WDBBO beperking tegen uitbreiding brand: tussen de 2 compartimenten =							n.v.t.

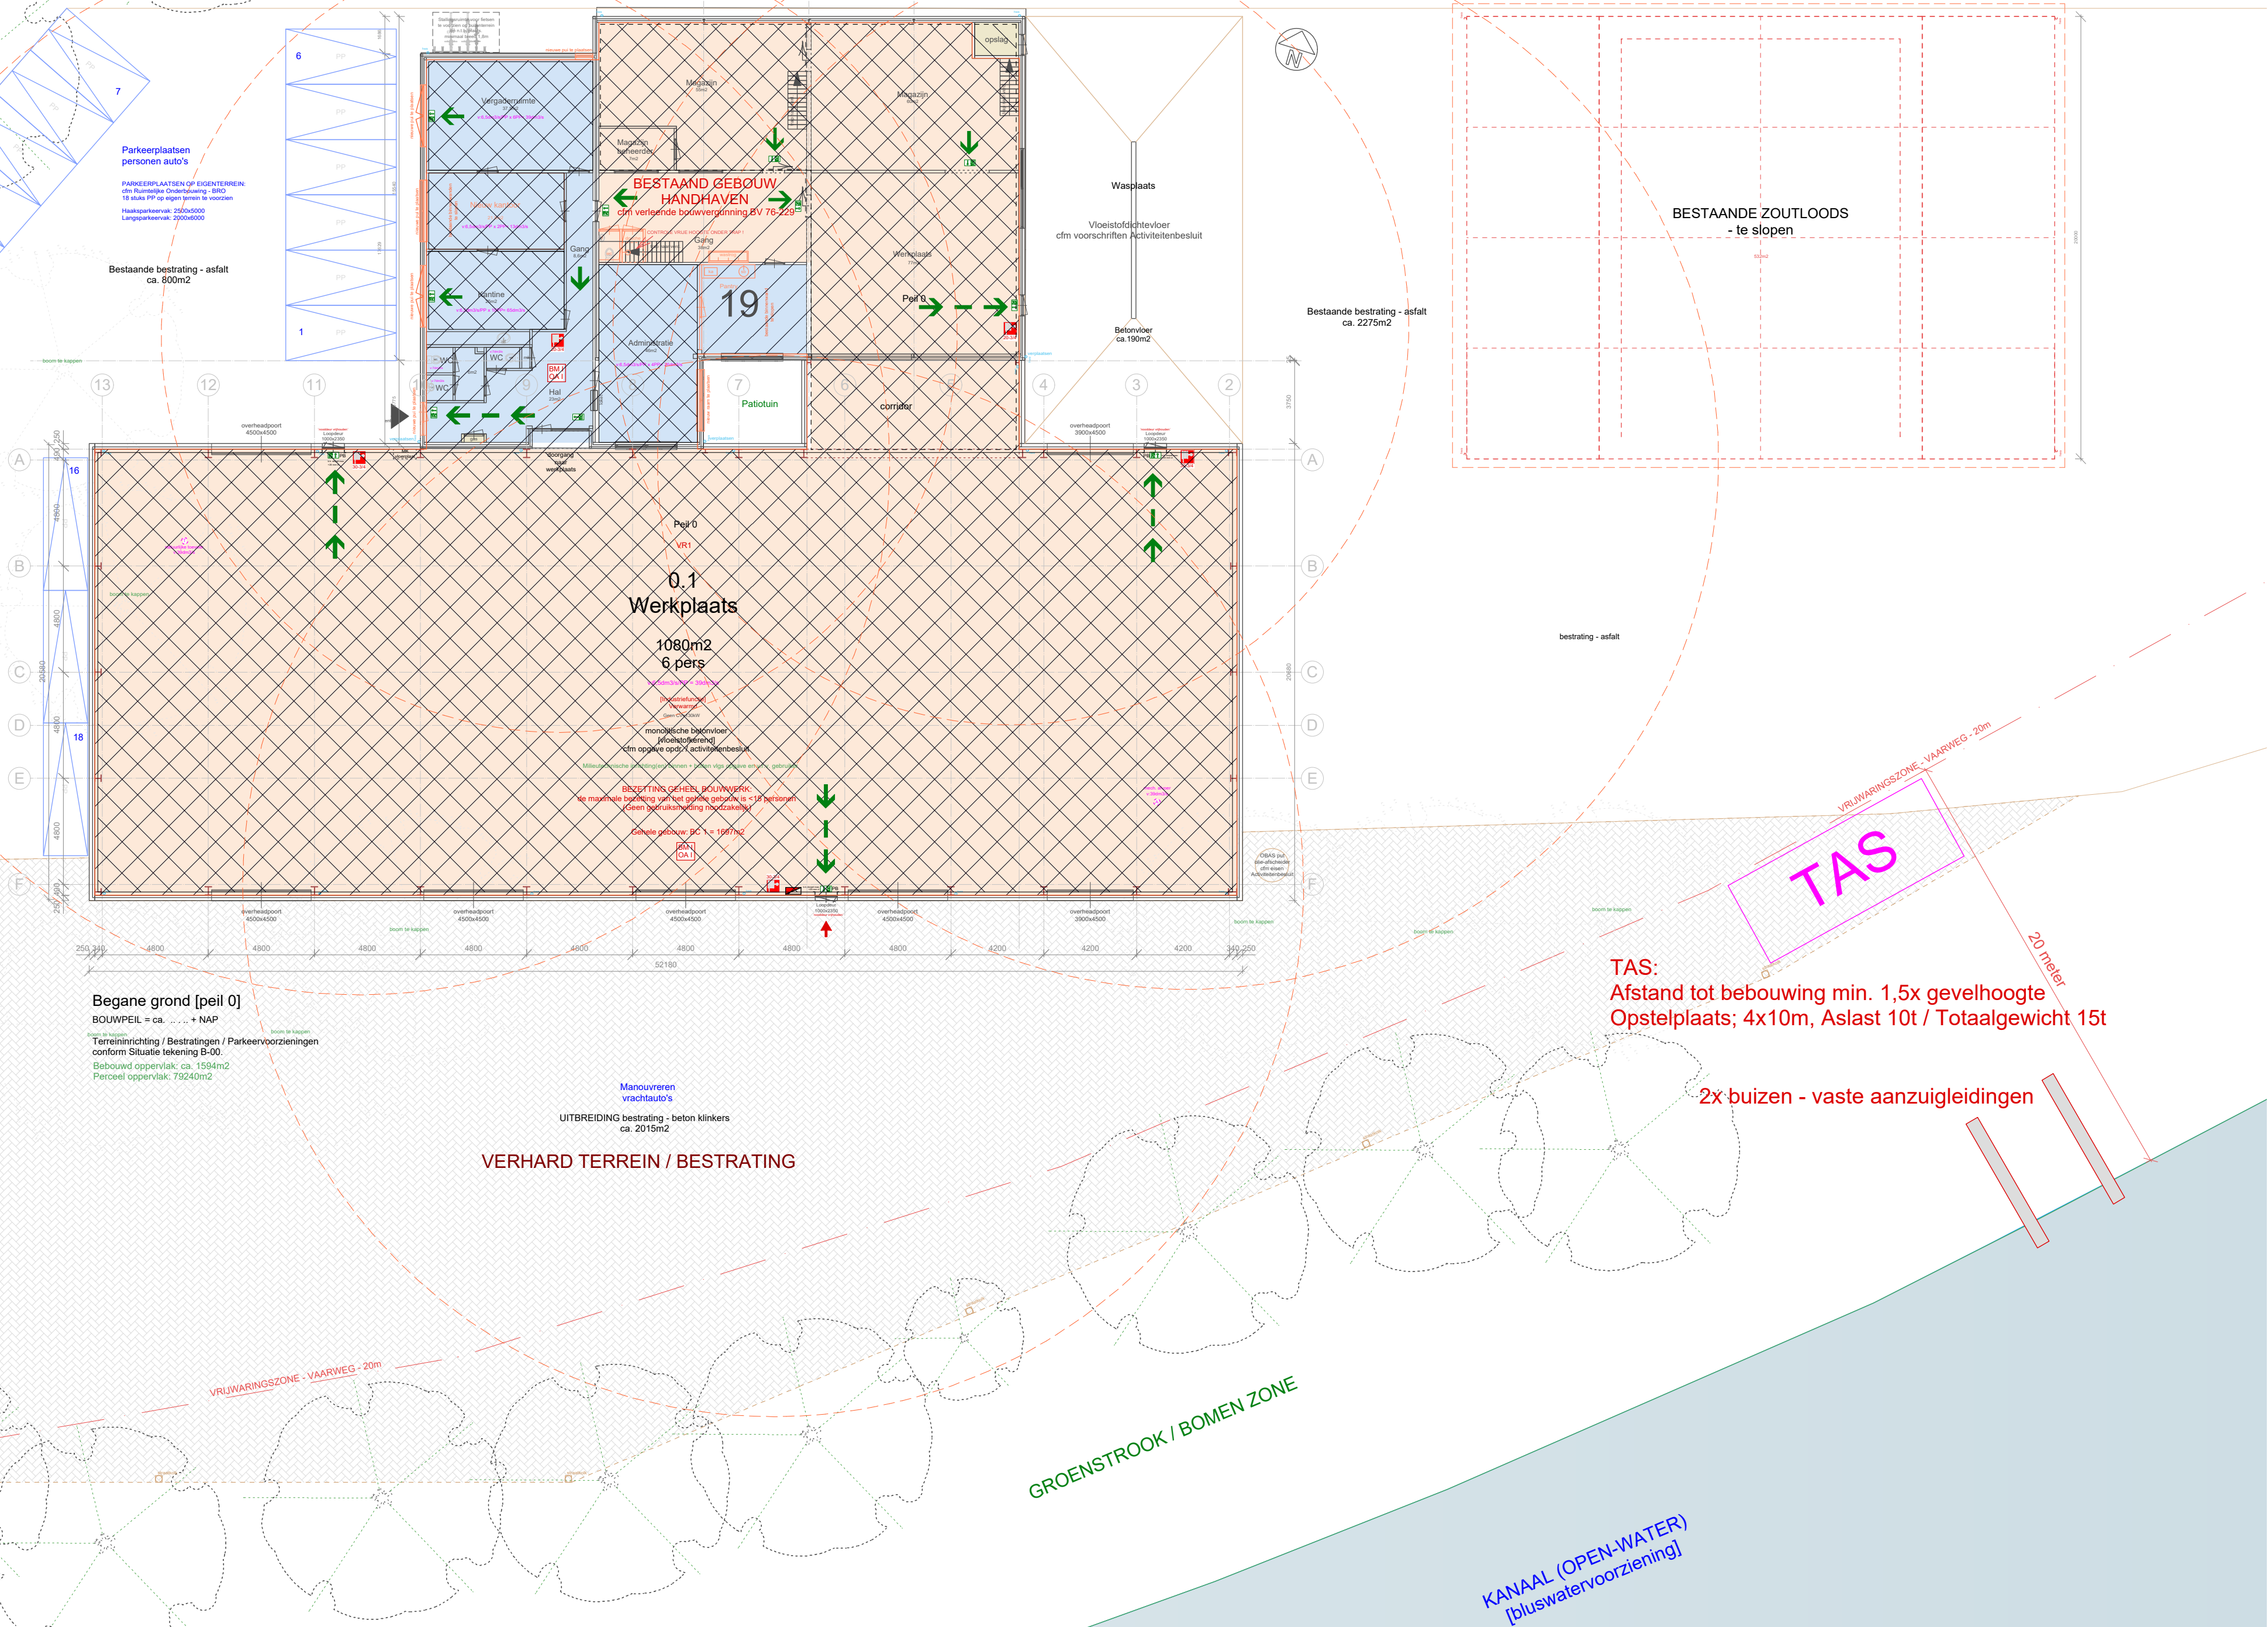

Gemeente
Sectie
Nummer
Schaal

Nederweert
A
6683
1 : 1000

RENVOOI - ZIE TEKENING B-01

Derckx BV
Oude Graaf 2
Postbus 10045, 6000 GA Weert
Bestelnummer 5319B809941

T 0495-580000
F 0495-580058
KvK Roermond 13022160

Opdrachtgever: Solid Betontechniek BV
Mijnheerkensweg 11 6041 TA Roermond

Project: Oprichten werkplaats a.d. Rijksweg Zuid 19
6031 RL te Nederweert

Onderdeel: BESTEKTEKENING - BOUWBESLUIT / BRANDVEILIGHEID

Schaal: 1 : 200 841x594

Datum: 24-07-2019 Gewijzigd: B) 15-08-2019

Architectuur - Tekentburo - Projectmanagement

Adriaan Flinklaan 14
5915 JG Venlo
T 077 - 463 82 90
F 077 - 463 82 91

E info@burozplus.nl
I www.burozplus.nl

KvK 12046852

Tek.nr.: B-05