# ONDERZOEK GEURHINDER VEEHOUDERIJEN

# BALDESSENWEG TE NEDERWEERT-EIND



# Onderzoek geurhinder veehouderijen

# Baldessenweg te Nederweert-Eind

| | |
|---|---|
| **Opdrachtgever** | BRO<br>Industriestraat 94<br>5931 PK Tegelen |
| **Rapportnummer** | 18843.005 |
| **Versienummer** | D1 |
| **Datum** | 28 juni 2022 |
| **Vestiging** | Limburg<br>Rijksweg Noord 39<br>6071 KS Swalmen<br>088 - 5001600<br>swalmen@econsultancy.nl |
| **Opsteller** | [redacted] |

# INHOUDSOPGAVE

SAMENVATTING ..... 1

1 INLEIDING ..... 2

2 TOETSINGSKADER ..... 3

2.1 Wet geurhinder en veehouderij ..... 3
2.2 Gemeentelijke geurverordening ..... 3

3 UITGANGSPUNTEN ..... 5

3.1 Veehouderijen en geuremissies ..... 5
3.2 Situering plan en rekenpunten ..... 6

4 BEOORDELING VASTE AFSTANDEN ..... 6

5 BEREKENINGSRESULTATEN EN TOETSING ..... 7

5.1 Voorgrondbelasting ..... 7
5.2 Achtergrondbelasting ..... 7

6 CONCLUSIE ..... 8

**BIJLAGEN:**

1. - Geurnormenkaart gemeentelijke verordening
2. - Invoergegevens veehouderijen
3. - Voorgrondbelasting maatgevende veehouderij
4. - Achtergrondbelasting omliggende veehouderijen

## SAMENVATTING

BRO heeft Econsultancy opdracht verleend voor het uitvoeren van een onderzoek geurhinder veehouderijen ten behoeve van de voorgenomen nieuwbouw aan de Baldessenweg te Nederweert-Eind. De initiatiefnemer is voornemens een nieuwbouwwoning te realiseren. Voor het plan moet worden bepaald of sprake is van een goede ruimtelijke ordening. Hiertoe moeten de gevolgen van een project voor zowel het recht van de bestaande veehouderijen als de milieukwaliteit van de toekomstige woning middels een geuronderzoek inzichtelijk worden gemaakt.

Het toetsingskader voor het geuronderzoek wordt gevormd door de Wet geurhinder en veehouderij. Het bevoegd gezag, het college van burgemeester en wethouders van Nederweert, heeft aanvullend een geurverordening en een gebiedsvisie opgesteld. Alle relevante gegevens van de veehouderijen worden beheerd door de gemeente. De gegevens van de veehouderijen zijn verleend door de gemeente Nederweert en komen uit het Web-bvb van de provincie Limburg.

Op basis van het geuronderzoek wordt geconcludeerd dat voor de realisatie van het plan geen beperkingen gelden. De veehouderijen in de omgeving van het plan zullen, met de realisatie van de nieuwbouwwoning, niet (verder) beperkt worden in hun huidige of toekomstige bedrijfsvoering. Het woon- en leefklimaat ter plaatse van de nieuwe woning wordt tevens optimaal geacht.

# 1 INLEIDING

BRO heeft Econsultancy opdracht verleend voor het uitvoeren van een onderzoek geurhinder veehouderijen ten behoeve van de voorgenomen nieuwbouw aan de Baldessenweg te Nederweert-Eind. De initiatiefnemer is voornemens een nieuwbouwwoning te realiseren. In figuur 1.1 is de situering van het plangebied in de gemeente Nederweert weergegeven. Binnen het plangebied (7.300 $m^2$) zal een woonkavel worden gerealiseerd van circa 1.000 $m^2$.



**Figuur 1.1 Situering plangebied** © OpenStreetMap

Voor het plan moet worden bepaald of sprake is van een goede ruimtelijke ordening. Hiertoe moeten de gevolgen van een project voor zowel het recht van de bestaande veehouderijen als de milieukwaliteit van de toekomstige woning middels een geuronderzoek inzichtelijk worden gemaakt.

## 2 TOETSINGSKADER

Het toetsingskader voor het geuronderzoek wordt gevormd door de Wet geurhinder en veehouderij. Het bevoegd gezag, het college van burgemeester en wethouders van Nederweert, heeft aanvullend een geurverordening en een gebiedsvisie opgesteld.

### 2.1 Wet geurhinder en veehouderij

De Wet geurhinder en veehouderij heeft tot doel het beschermen van mens en milieu tegen de negatieve effecten van geurbelasting, onder andere als gevolg van emissies door veehouderijen. Met de in de Wet geurhinder en veehouderij opgenomen grenswaarden moet rekening gehouden worden bij nieuwe ruimtelijke ontwikkelingen.

In de Wet geurhinder en veehouderij zijn in artikel 3 grenswaarden opgenomen voor de geurbelasting van die veehouderij op een geurgevoelig object. Hierbij wordt onderscheid gemaakt tussen de ligging binnen of buiten concentratiegebieden en de bebouwde kom. De gemeente Nederweert is conform bijlage 1 van de Meststoffenwet gelegen binnen concentratiegebied II. Het geurgevoelige object is gelegen buiten de bebouwde kom van Nederweert-Eind.

### 2.2 Gemeentelijke geurverordening

Gemeenten mogen bij verordening van de wettelijke normen afwijken binnen de grenzen geformuleerd in artikel 3 en 6 van de Wet geurhinder en veehouderij. De gemeente Nederweert heeft op 24 november 2017 een ‘Verordening geurhinder en veehouderij Nederweert 2017’ vastgesteld. In de verordening zijn voor een aantal gebieden afwijkende afstandswaarden en geurnormen gedefinieerd. In figuur 2.1 is de situering van het plan (oranje) binnen de vastgestelde gebieden weergegeven. In bijlage 1 is de geurnormenkaart van de gehele gemeente opgenomen.




**Figuur 2.1 Situering plangebied binnen de vastgestelde gebieden**

Het plan valt binnen invloedsgebied F: “Invloedsgebied zone 1.500 meter om Nederweert en Ospel”. Binnen invloedsgebied F geldt een maximale waarden voor de geurbelasting (voorgrond) van een veehouderij van 9,0 $ou_E/m^3$.

Voor de gecumuleerde geurbelasting (achtergrondbelasting) is in de bestaande gebiedsvisie[1] uitgegaan van een maximale waarde voor de geurbelasting van 20 $ou_E/m^3$ voor het buitengebied. In tabel 2.1 is de kwalificatie van het woon- en leefklimaat op basis van de achtergrondbelasting weergegeven.

**Tabel 2.1 kwalificatie milieukwaliteit op basis van achtergrondbelasting**

| Gebied | Achtergrondbelasting in odour units ($ou_E/m^3$), percentage geurhinder, milieukwaliteit | | | | | | | | | | | |
|---|---|---|---|---|---|---|---|---|---|---|---|---|
| | optimaal + | | | optimaal | | | aanvaardbaar | | | niet aanvaardbaar | | |
| | ou | hinder % | milieu-kwaliteit | ou | hinder % | milieu-kwaliteit | ou | hinder % | milieu-kwaliteit | ou | hinder % | milieu-kwaliteit |
| Woonkernen | 0-3 | 0-5 | zeer goed | 3-5 | 5-8 | goed | 5-10 | 8-12 | goed-redelijk | >10 | >12 | redelijk ⇨ slecht |
| Buitengebied | 0-6 | 0-12 | redelijk | 6-10 | 12-16 | redelijk-matig | 10-20 | 16-20 | matig | >20 | >20 | matig ⇨ slecht |

In de verordening zijn geen eisen gesteld aan de minimale afstand tussen een veehouderij en een nieuw geurgevoelig object. Derhalve wordt aangesloten bij de afstandseisen uit artikel 3 tot en met 5 van de Wet geurhinder en veehouderij. In tabel 2.2 zijn deze eisen opgenomen.

**Tabel 2.2 Afstandseisen uit de Wet geurhinder en veehouderij**


| | minimale afstand tot veehouderij [m] |
|---|---|
| | Geurgevoelig object binnen bebouwde kom |
| diercategorie zonder vastgestelde geuremissiefactor (art. 4 lid 1) | 50 |
| buitenzijde dierenverblijf tot buitenzijde geurgevoelig object (art. 5 lid 1) | 25 |

1 Omgevingsdienst Zuidoost-Brabant in opdracht van Gemeente Nederweert, Gebiedsvisie geurhinder en veehouderij Nederweert, 30 maart 2017.

# 3 UITGANGSPUNTEN

## 3.1 Veehouderijen en geuremissies


Alle relevante gegevens van de veehouderijen worden beheerd door de gemeente. De gegevens van de veehouderijen zijn verleend door de gemeente Nederweert en komen uit het Web-bvb van de provincie Limburg. In bijlage 1 zijn alle veehouderijen binnen de gemeente Nederweert opgenomen. In figuur 3.1 zijn deze veehouderijen op een kaart weergegeven. De grootte van de aanduiding komt overeen met de hoogte van de geregistreerde geuremissies. Op basis van de geregistreerde gegevens zijn voor het onderzoek de veehouderijen geselecteerd binnen een straal van 2 km van het plangebied.

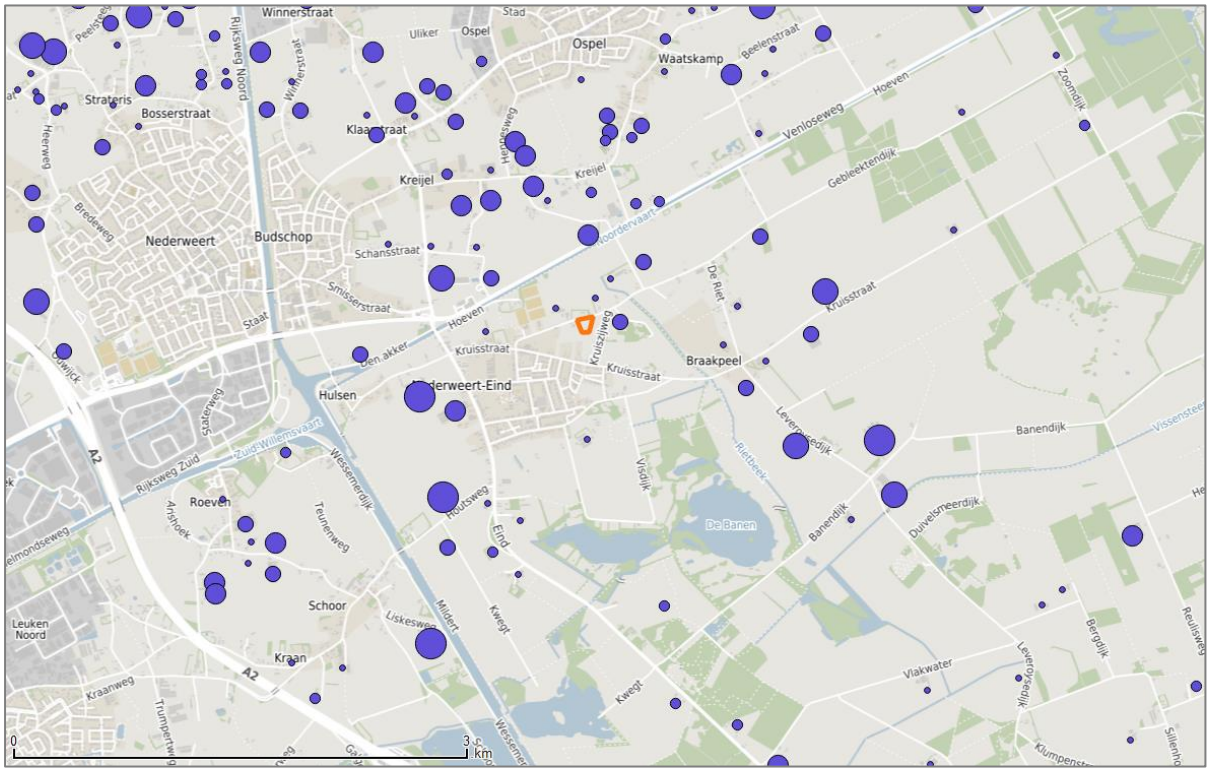


**Figuur 3.1 Veehouderijen in omgeving van het plangebied** © OpenStreetMap

### 3.2 Situering plan en rekenpunten

Voor het plan is nog geen definitief woonkavel bekend. Derhalve zijn in onderhavig onderzoek rekenpunten geplaatst op de hoeken van het plangebied. In figuur 3.2 zijn de ingevoerde rekenpunten weergegeven. Ook de locaties van nabijgelegen veehouderijen zijn in de figuur opgenomen.

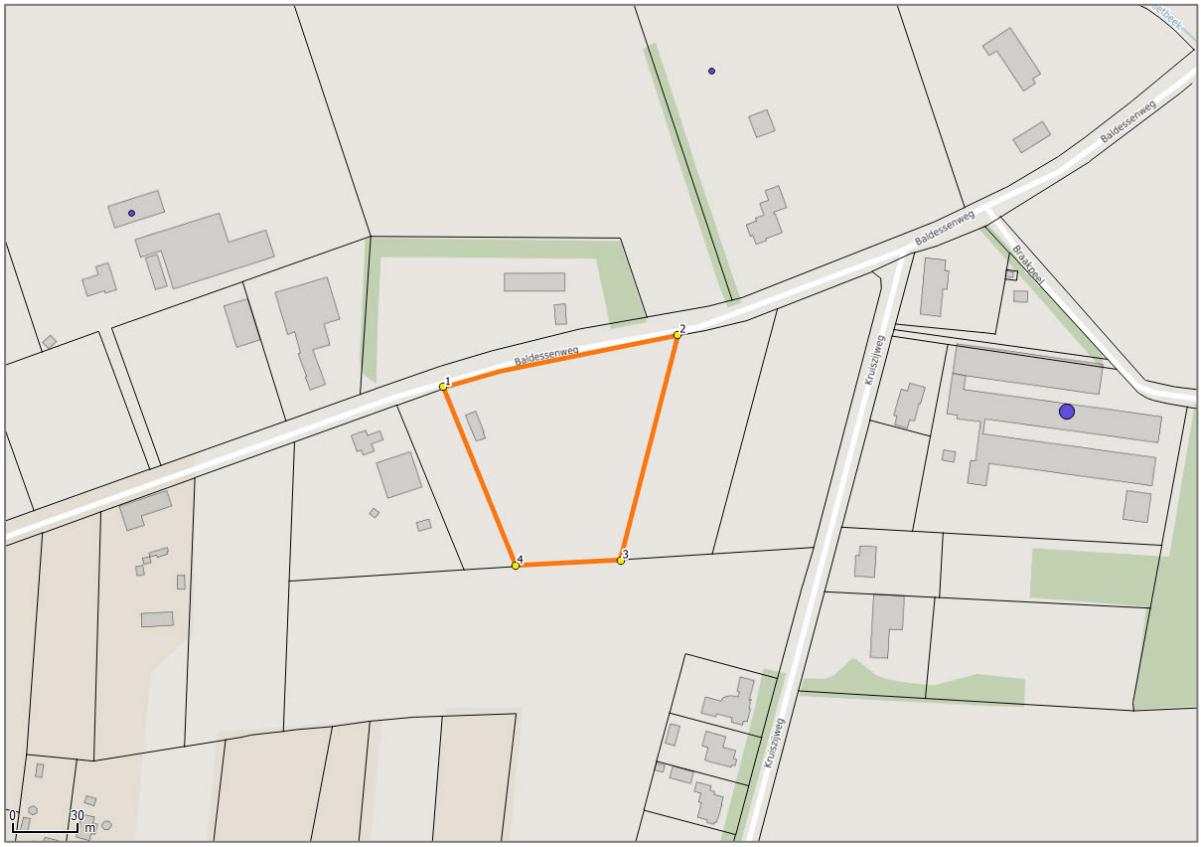


**Figuur 3.2 situering plan en rekenpunten** © OpenStreetMap

## 4 BEOORDELING VASTE AFSTANDEN

In de nabijheid van het plangebied zijn volgens de aangeleverde gegevens 3 relevante veehouderijen gelegen. Van west naar oost (zie figuur 3.2) gaat het om de veehouderijen aan de Baldessenweg 5, Baldessenweg 11 en Kruiszijweg 8. De veehouderij aan de Baldessenweg 11 betreft echter een voormalig agrarisch bedrijf waarvan het gehele veebestand is ingetrokken.

Voor de veehouderij aan de Baldessenweg 5 geldt dat er paarden worden gehouden waarvoor per ministeriële regeling geen geuremissies zijn vastgesteld. De afstandseisen uit de Wet zijn derhalve van toepassing. De afstand vanaf het plangebied tot aan de perceelsgrens van Baldessenweg 11 is 75 meter. Hierdoor wordt ruimschoots voldaan aan de afstandseis van 50 meter. De afstand tot aan de pluimveehouderij aan de Kruiszijweg 8 is 120 meter. Ook voor deze veehouderij wordt ruimschoots aan de afstandseisen voldaan.

Tevens wordt het nieuwbouwplan omgeven door reeds bestaande geurgevoelige objecten. De omliggende veehouderijen zullen met de realisatie van het plan dus niet (verder) beperkt worden in hun huidige of toekomstige bedrijfsvoering.

# 5 BEREKENINGSRESULTATEN EN TOETSING

Om inzicht te krijgen in de mate van geurhinder ter plaatse van de toekomstige woning is zowel de voorgrond- als de achtergrondbelasting berekend met respectievelijk V-Stacks vergunning en gebied (versie 2020). De voorgrondbelasting ter plaatse van een geurgevoelig object is de geurbelasting die wordt veroorzaakt door de voor dat geurgevoelig object dominante veehouderij. De achtergrondbelasting is de totale geurbelasting ter plaatse van een geurgevoelig object veroorzaakt door alle veehouderijen in de omgeving van een geurgevoelig object.

## 5.1 Voorgrondbelasting

Met behulp van het programma V-stacks vergunning is de voorgrondbelasting berekend op het plangebied. De voor het plan maatgevende veehouderij ligt aan de Kruiszijweg 8. Voor de berekening is het emissiepunt van de veehouderij op de kadastrale grens het meest nabij het plangebied geplaatst. In tabel 5.1 is de voorgrondbelasting ten gevolge van deze veehouderij op de rekenpunten weergegeven. In bijlage 2 zijn de volledige invoergegevens en rekenresultaten opgenomen.

**Tabel 5.1 voorgrondbelasting ten gevolge van Kruiszijweg 8**

| rekenpunt | geurbelasting [$ou_E/m^3$] |
|---|---|
| 1 | 2,3 |
| 2 | 6,5 |
| 3 | 4,7 |
| 4 | 2,8 |

Op basis van de berekende voorgrondbelastingen wordt geconcludeerd dat er geen overschrijdingen van de geurnorm van 9,0 $ou_E/m^3$ plaatsvinden. De maximale geurbelasting bedraagt 6,5 $ou_E/m^3$ voor het plangebied.


## 5.2 Achtergrondbelasting

Met behulp van het programma V-stacks gebied is de achtergrondbelasting berekend. In tabel 5.2 is de achtergrondbelasting op de rekenpunten weergegeven.

**Tabel 5.2 Achtergrondbelasting van de gezamenlijke veehouderijen**

| rekenpunt | X coördinaat | Y-coördinaat | achtergrondbelasting [$ou_E/m^3$] |
|---|---|---|---|
| 1 | 182672 | 365833 | 6,4 |
| 2 | 182780 | 365857 | 6,5 |
| 3 | 182753 | 365754 | 6,3 |
| 4 | 182705 | 365752 | 6,3 |

Voor de directe omgeving van het plan zijn op basis van de berekende geurbelastingen contouren vastgesteld. In figuur 5.1 zijn de 98-percentiel contouren van de achtergrondbelasting ten gevolge van de gezamenlijke veehouderijen weergegeven.

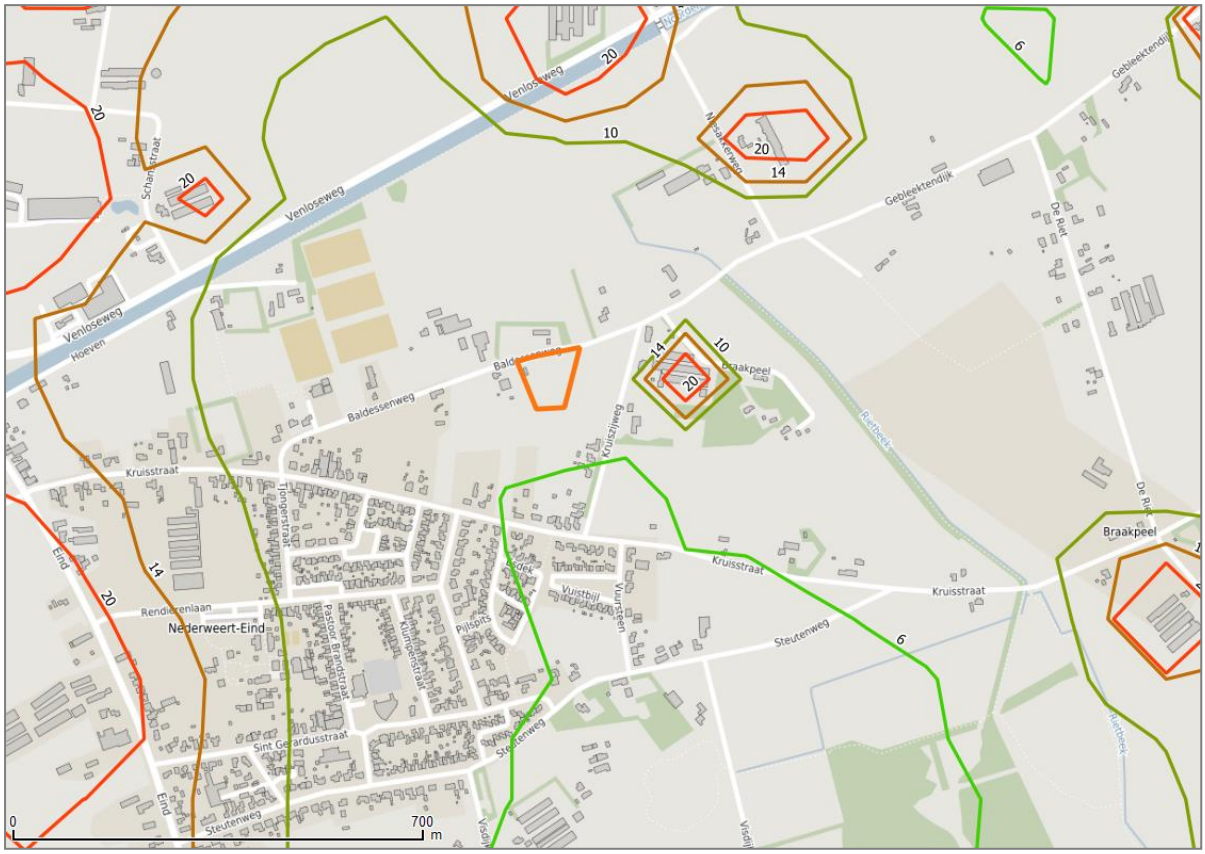


**Figuur 5.1 Geurcontouren achtergrond en situering plan** © OpenStreetMap

De achtergrondbelasting varieert ter plaatse van het plan van 6,3 tot 6,5 $ou_E/m^3$. De achtergrondbelasting is daarmee ruim lager dan de maximaal aanvaardbare waarde van 20 $ou_E/m^3$ (zie paragraaf 2.2). Het percentage geurgehinderden blijft hiermee beperkt tot 12 - 16%. Op basis van het percentage geurgehinderden en de GGD-richtlijn kan gesteld worden dat de milieukwaliteit ten gevolge van de gezamenlijke veehouderijen goed zal zijn. Het woon- en leefklimaat wordt, volgens de gemeentelijke gebiedsvisie (zie ook tabel 2.1), optimaal geacht.


## 6 CONCLUSIE

Op basis van het geuronderzoek wordt geconcludeerd dat voor de realisatie van het plan geen beperkingen gelden. De veehouderijen in de omgeving van het plan zullen, met de realisatie van de nieuwbouwwoning, niet (verder) beperkt worden in hun huidige of toekomstige bedrijfsvoering. Het woon- en leefklimaat ter plaatse van de nieuwe woning wordt tevens optimaal geacht.

**Bijlage 1. Geurnormenkaart gemeentelijke verordening**

# Kaart verordening Wgv

Gemeente Nederweert

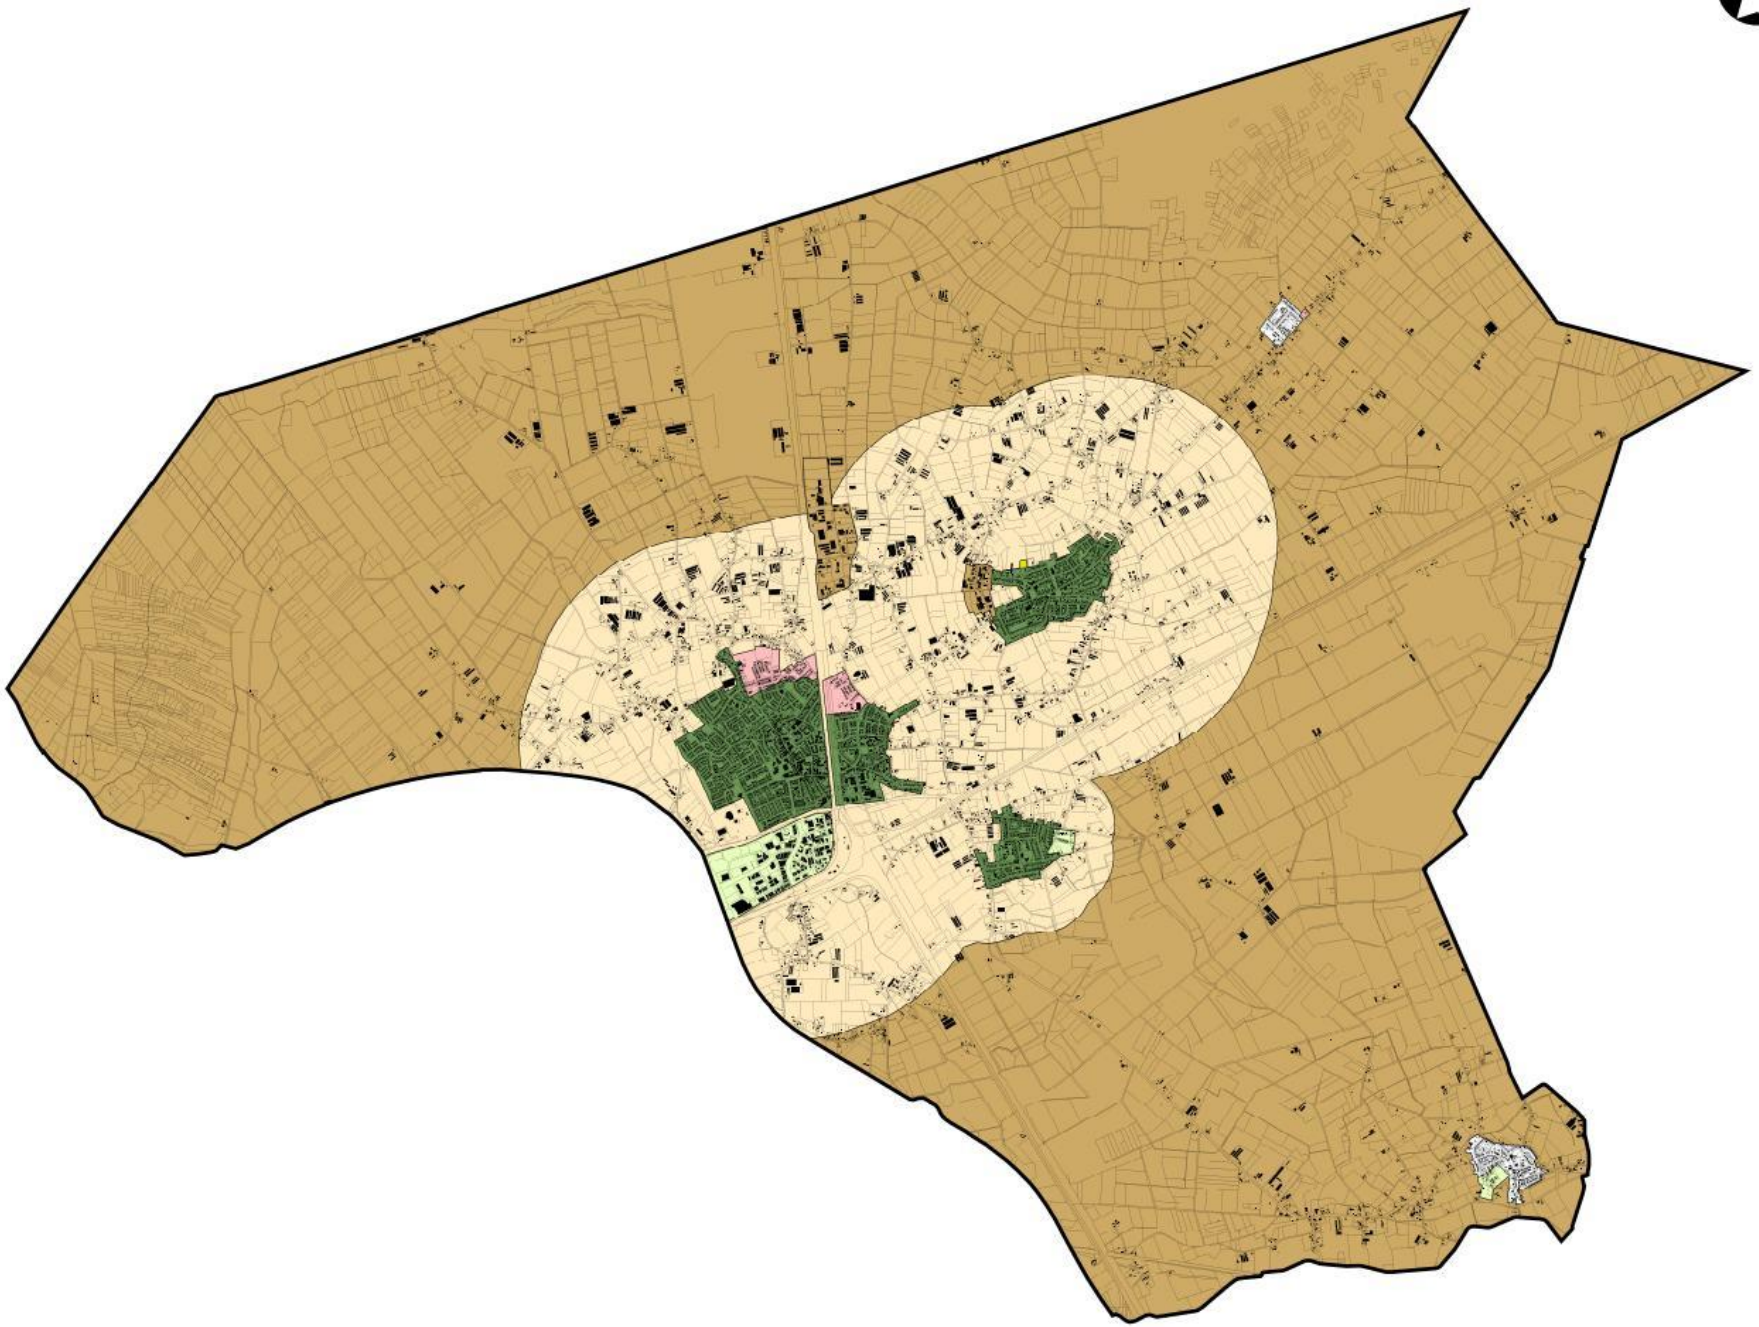


**Legenda**

**Gebied**

- Invloedsgebied A: norm 1,5 $ou_E/m^3$
- Invloedsgebied B: norm 3,0 $ou_E/m^3$
- Invloedsgebied C: norm 6,0 $ou_E/m^3$
- Invloedsgebied D: norm 8,0 $ou_E/m^3$
- Invloedsgebied E: norm 10,0 $ou_E/m^3$
- Invloedsgebied F: norm 9,0 $ou_E/m^3$
- Invloedsgebied G: norm 10,0 $ou_E/m^3$
- Wettelijke norm van toepassing

0 500 1.000 1.500 2.000 2.500 m

OMGEVINGSDIENST
ZUIDOOST-BRABANT

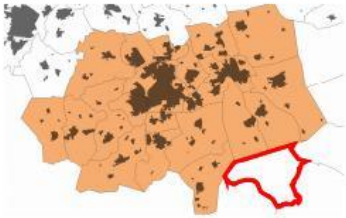

| | |
|---|---|
| *Opdrachtgever:* | *Gemeente Nederweert* |
| *Projectnummer:* | *237408* |
| *Kaartnummer:* | *1* |
| *Datum:* | *30 augustus 2017* |
| *Auteur/CT:* | *FL/AM* |
| *Formaat* | *A3* |
| *Schaal:* | *1:50.000* |
| *Projectie:* | *Rijksdriehoekstelsel* |

**Bijlage 2. Invoergegevens veehouderijen**

**Veehouderijen gemeente Nederweert**

| IDNR | IPPC | X | Y | EP-hoogte | gemgebhoogte | EP-diameter | EP-uittree | Evergund | EmaxVergun | Gemeente | Straat | Huisnr | Postcode | Plaats |
|---|---|---|---|---|---|---|---|---|---|---|---|---|---|---|
| 7960 | N | 186358 | 371658 | 6 | 6 | 0.5 | 4 | 3760 | 92000 | Nederweert | Nederweerterdijk | 30 | 5768PH | Meijel |
| 2543 | N | 181814 | 366799 | 6 | 6 | 0.5 | 4 | 585 | 92000 | Nederweert | Kreijel | 16 | 6031AA | Nederweert |
| 2544 | N | 181707 | 366322 | 6 | 6 | 0.5 | 4 | 0 | 92000 | Nederweert | Schansstraat | 13 | 6031AB | NEDERWEERT |
| 2545 | N | 182105 | 366113 | 1.6 | 2.45 | 1.13 | 0.4 | 7182 | 92000 | Nederweert | Schansstraat | 25 | 6031AB | Nederweert |
| 2546 | N | 181420 | 366338 | 6 | 6 | 0.5 | 4 | 0 | 92000 | Nederweert | Schansstraat | 7 | 6031AB | Nederweert |
| 2547 | J | 181774 | 366110 | 5.49 | 4.08 | 1.07 | 3.59 | 69688 | 92000 | Nederweert | Hoofstraat | 17 | 6031AC | Nederweert |
| 2576 | N | 181345 | 367060 | 6 | 6 | 0.5 | 4 | 14481 | 92000 | Nederweert | Ospelseweg | 65 | 6031AK | Nederweert |
| 2548 | N | 174591 | 365629 | 6 | 6 | 0.5 | 4 | 0 | 92000 | Nederweert | Dr. Anton Philipsweg | 4 | 6031LA | NEDERWEERT |
| 2549 | N | 176944 | 367800 | 6 | 6 | 0.5 | 4 | 0 | 92000 | Nederweert | Colusdijk | 8 | 6031LC | Nederweert |
| 2550 | N | 177157 | 367782 | 6 | 6 | 0.5 | 4 | 0 | 92000 | Nederweert | Colusdijk | 9 | 6031LC | Nederweert |
| 2551 | N | 176496 | 366192 | 6 | 6 | 0.5 | 4 | 15308 | 92000 | Nederweert | Heugterbroekdijk | 53 | 6031LE | Nederweert |
| 2552 | J | 176790 | 366823 | 7.47 | 4.5 | 1.23 | 4.69 | 55340 | 92000 | Nederweert | Laarderkapeldijk | 6 | 6031LK | NEDERWEERT |
| 2553 | N | 177169 | 366551 | 0.5 | 3.5 | 0.5 | 0.4 | 234 | 92000 | Nederweert | Veldweverstraat | 12 | 6031LM | Nederweert |
| 2554 | J | 176927 | 366420 | 3.97 | 4.4 | 2.28 | 2.56 | 70276 | 92000 | Nederweert | Veldweverstraat | 3 | 6031LM | Nederweert |
| 2555 | N | 180138 | 371145 | 6 | 6 | 0.5 | 4 | 498 | 92000 | Nederweert | Kanaaldijk | 2 | 6031MZ | Nederweert |
| 2556 | J | 181416 | 370676 | 5 | 4.32 | 1.56 | 3.25 | 85031 | 92000 | Nederweert | Houbenbaan | 12 | 6031NA | NEDERWEERT |
| 2557 | N | 180905 | 371248 | 6.4 | 4.7 | 0.5 | 0.4 | 0 | 92000 | Nederweert | Houbenbaan | 13 | 6031NA | Nederweert |
| 2558 | J | 180437 | 370926 | 2.23 | 3.89 | 0.74 | 1.23 | 57040 | 92000 | Nederweert | Houbenbaan | 2 | 6031NA | Nederweert |
| 2559 | J | 180701 | 370035 | 6.3 | 5.7 | 4.06 | 1.49 | 85344 | 92000 | Nederweert | Eindhovensebaan | 15 | 6031NB | Nederweert |
| 2560 | J | 180709 | 370142 | 6.33 | 4 | 5.77 | 0.79 | 29693 | 92000 | Nederweert | Eindhovensebaan | 15A | 6031NB | NEDERWEERT |
| 2561 | J | 180893 | 370512 | 6.93 | 5.1 | 2.1 | 4.37 | 126047 | 92000 | Nederweert | Eindhovensebaan | 16 | 6031NB | Nederweert |
| 2562 | N | 180754 | 370793 | 4.5 | 6.22 | 0.5 | 2.8 | 0 | 92000 | Nederweert | Eindhovensebaan | 19 | 6031NB | Nederweert |
| 2563 | J | 180981 | 368302 | 3.67 | 5.63 | 2.7 | 1.2 | 28485 | 92000 | Nederweert | Eindhovensebaan | 2A | 6031NB | NEDERWEERT |
| 2564 | J | 180918 | 368448 | 5 | 4.3 | 0.5 | 0.4 | 39252 | 92000 | Nederweert | Eindhovensebaan | 4 | 6031NB | Nederweert |
| 2565 | N | 180799 | 369497 | 6 | 6 | 0.5 | 4 | 0 | 92000 | Nederweert | Eindhovensebaan | 6 | 6031NB | Nederweert |
| 2567 | N | 180745 | 368311 | 6 | 6 | 0.5 | 4 | 0 | 92000 | Nederweert | Eindhovensebaan | 7A | 6031NB | Nederweert |
| 2566 | N | 180759 | 368489 | 6 | 6 | 0.5 | 4 | 96 | 92000 | Nederweert | Eindhovensebaan | 7C | 6031NB | Nederweert |
| 7947 | J | 180601 | 368937 | 8.53 | 7.57 | 6.04 | 2.04 | 43197 | 92000 | Nederweert | Eindhovensebaan | 9C | 6031NB | NEDERWEERT |
| 2568 | N | 180366 | 370003 | 8.4 | 5.8 | 0.5 | 4 | 0 | 92000 | Nederweert | Zuidhoeveweg | 2 | 6031NC | Nederweert |
| 2569 | J | 180317 | 370288 | 5.39 | 4.58 | 1.64 | 2.4 | 67591 | 92000 | Nederweert | Zuidhoeveweg | 3 | 6031NC | Nederweert |
| 2570 | N | 181359 | 368885 | 3.25 | 2.5 | 0.45 | 2.2 | 4860 | 92000 | Nederweert | Ommelpad | 9 | 6031ND | Nederweert |
| 2571 | N | 181211 | 368765 | 6 | 6 | 0.5 | 4 | 2300 | 92000 | Nederweert | Geheugden | 1 | 6031NE | Nederweert |
| 2572 | N | 181093 | 368633 | 6 | 6 | 0.5 | 4 | 3740 | 92000 | Nederweert | Geheugden | 2 | 6031NE | Nederweert |
| 2573 | J | 181281 | 368986 | 6 | 6 | 0.5 | 4 | 55158 | 92000 | Nederweert | Geheugden | 3A | 6031NE | Nederweert |
| 7945 | J | 180576 | 367606 | 6.5 | 4.9 | 1.68 | 3.34 | 41584 | 92000 | Nederweert | | 0 | 6031NG | |
| 2577 | N | 181285 | 367186 | 6 | 6 | 0.5 | 4 | 0 | 92000 | Nederweert | Kreijelmusweg | 3 | 6031NJ | Nederweert |
| 7940 | N | 180620 | 367224 | 6 | 3.7 | 0.5 | 4 | 20111 | 92000 | Nederweert | Winnerstraat | 49 | 6031NK | Nederweert |
| 7935 | N | 180782 | 367413 | 6 | 6 | 0.5 | 4 | 0 | 92000 | Nederweert | Winnerstraat | 63 | 6031NK | Nederweert |
| 2580 | N | 180881 | 367945 | 6.2 | 5.1 | 0.53 | 3 | 16590 | 92000 | Nederweert | Winnerstraat | 18 | 6031NL | NEDERWEERT |

| IDNR | IPPC | X | Y | EP-hoogte | gemgebhoogte | EP-diameter | EP-uittree | Evergund | EmaxVergun | Gemeente | Straat | Huisnr | Postcode | Plaats |
|---|---|---|---|---|---|---|---|---|---|---|---|---|---|---|
| 2581 | N | 180878 | 367976 | 4.6 | 3.2 | 0.54 | 0.4 | 5490 | 92000 | Nederweert | Winnerstraat | 20 | 6031NL | Nederweert |
| 2582 | N | 180841 | 367218 | 2.12 | 2.44 | 0.52 | 1.12 | 13563 | 92000 | Nederweert | Winnerstraat | 8 | 6031NL | Nederweert |
| 2583 | J | 179210 | 367607 | 6 | 6 | 0.5 | 4 | 71205 | 92000 | Nederweert | Peelsteeg | 1 | 6031NN | Nederweert |
| 2598 | N | 180104 | 367961 | 7.62 | 5.12 | 1.46 | 3.23 | 41667 | 92000 | Nederweert | Peelsteeg | 12 | 6031NN | NEDERWEERT |
| 2584 | N | 179588 | 367796 | 3.1 | 4.22 | 0.83 | 0.4 | 10461 | 92000 | Nederweert | Peelsteeg | 2 | 6031NN | NEDERWEERT |
| 2585 | N | 180078 | 368109 | 6 | 6 | 0.5 | 4 | 17 | 92000 | Nederweert | Peelsteeg | 7 | 6031NN | Nederweert |
| 2586 | N | 179956 | 368138 | 5.75 | 4.2 | 0.5 | 0.4 | 22677 | 92000 | Nederweert | Peelsteeg | 8 | 6031NN | Nederweert |
| 2587 | N | 180165 | 369178 | 1.38 | 5.34 | 0.5 | 0.4 | 107 | 92000 | Nederweert | Wetering | 2 | 6031NP | Nederweert |
| 2588 | N | 180038 | 369909 | 6 | 6 | 0.5 | 4 | 0 | 92000 | Nederweert | Wetering | 3 | 6031NP | Nederweert |
| 2589 | N | 179809 | 370773 | 6 | 6 | 0.5 | 4 | 0 | 92000 | Nederweert | Wetering | 5 | 6031NP | NEDERWEERT |
| 2590 | N | 179908 | 370928 | 6 | 6 | 0.5 | 4 | 0 | 92000 | Nederweert | Wetering | 7 | 6031NP | Nederweert |
| 2591 | N | 180272 | 367716 | 6 | 6 | 0.5 | 4 | 1525 | 92000 | Nederweert | Klompensteeg | 0 | 6031NR | NEDERWEERT |
| 2592 | N | 180347 | 367475 | 6 | 6 | 0.5 | 4 | 0 | 92000 | Nederweert | Klompensteeg | 2 | 6031NR | NEDERWEERT |
| 2594 | N | 180357 | 367396 | 6 | 6 | 0.5 | 4 | 179 | 92000 | Nederweert | Bosserstraat | 22 | 6031NS | Nederweert |
| 2595 | N | 180185 | 367392 | 6 | 6 | 0.5 | 4 | 111 | 92000 | Nederweert | Bosserstraat | 23 | 6031NS | Nederweert |
| 2596 | N | 180184 | 367459 | 6 | 6 | 0.5 | 4 | 4274 | 92000 | Nederweert | Bosserstraat | 25 | 6031NS | Nederweert |
| 2599 | N | 180016 | 367822 | 6 | 6 | 0.5 | 4 | 15545 | 92000 | Nederweert | Gerrisstraat | 4 | 6031NT | Nederweert |
| 2600 | N | 179946 | 367910 | 6 | 6 | 0.5 | 0.4 | 0 | 92000 | Nederweert | Gerrisstraat | 5 | 6031NT | Nederweert |
| 2605 | N | 179627 | 367654 | 3.25 | 4 | 1.61 | 2.36 | 0 | 92000 | Nederweert | Bloemerstraat | 1B | 6031NV | Nederweert |
| 2602 | N | 179410 | 368821 | 6 | 6 | 0.5 | 4 | 0 | 92000 | Nederweert | Bloemerstraat | 13 | 6031NV | Nederweert |
| 2603 | J | 179229 | 369282 | 6 | 6 | 0.5 | 4 | 157939 | 92000 | Nederweert | Bloemerstraat | 15A | 6031NV | Nederweert |
| 2604 | J | 179205 | 369645 | 5.77 | 5.1 | 0.99 | 1.6 | 21396 | 92000 | Nederweert | Bloemerstraat | 17 | 6031NV | Nederweert |
| 2606 | N | 179550 | 368434 | 4.63 | 3.5 | 1.27 | 3.07 | 12784 | 92000 | Nederweert | Bloemerstraat | 9D | 6031NV | Nederweert |
| 2607 | N | 179614 | 368628 | 6 | 6 | 0.5 | 4 | 394 | 92000 | Nederweert | Bloemerstraat | 18 | 6031NW | Nederweert |
| 2609 | J | 179775 | 367854 | 5.05 | 5.14 | 1.85 | 3.37 | 53001 | 92000 | Nederweert | Bloemerstraat | 8 | 6031NW | Nederweert |
| 2610 | N | 179412 | 368508 | 6 | 6 | 0.5 | 4 | 0 | 92000 | Nederweert | Kleine steeg | 4 | 6031NX | NEDERWEERT |
| 2611 | N | 179819 | 367386 | 6.5 | 3.25 | 0.92 | 4 | 33902 | 92000 | Nederweert | Hoebensstraat | 9A | 6031NZ | NEDERWEERT |
| 7942 | N | 179771 | 367115 | 6 | 6 | 0.5 | 4 | 0 | 92000 | Nederweert | Strateris | 32 | 6031PD | Nederweert |
| 7943 |  | 179600 | 367253 | 6 | 6 | 0.5 | 4 | 0 | 92000 | Nederweert | Strateris | 42 | 6031PD | NEDERWEERT |
| 2601 | N |  |  | 6 | 6 | 0.5 | 4 | 0 | 92000 | Nederweert | Strateris | 44C | 6031PD | Nederweert |
| 2612 | N | 179529 | 366978 | 3.9 | 3.65 | 0.5 | 4 | 6621 | 92000 | Nederweert | Hovensteeg | 11 | 6031PE | Nederweert |
| 2613 | N | 179094 | 367344 | 5.7 | 4.8 | 0.7 | 4 | 0 | 92000 | Nederweert | Herstraat | 1 | 6031PG | Nederweert |
| 2614 | N | 178970 | 367358 | 6 | 6 | 0.5 | 4 | 0 | 92000 | Nederweert | Herstraat | 12 | 6031PG | Nederweert |
| 2615 | N | 179055 | 367467 | 6 | 6 | 0.5 | 4 | 0 | 92000 | Nederweert | Herstraat | 8 | 6031PG | NEDERWEERT |
| 2616 | N | 178769 | 369088 | 3.6 | 4.2 | 2.03 | 1.84 | 16594 | 92000 | Nederweert | Karissteeg | 12 | 6031PH | Nederweert |
| 2617 | J | 178358 | 369155 | 6.38 | 4.8 | 2.14 | 5.35 | 61845 | 92000 | Nederweert | Karissteeg | 32 | 6031PH | Nederweert |
| 2618 | J | 179375 | 367963 | 6.4 | 5.13 | 0.5 | 4 | 39834 | 92000 | Nederweert | Karissteeg | 4 | 6031PH | Nederweert |
| 2619 | J | 179086 | 368297 | 3 | 4.38 | 0.72 | 2.2 | 12240 | 92000 | Nederweert | Karissteeg | 5 | 6031PH | Nederweert |
| 8034 | N | 178727 | 368667 | 7.08 | 4.98 | 3.41 | 1.37 | 46701 | 92000 | Nederweert | Lage Kuilen | 11 | 6031PJ | Nederweert |
| 2620 | J | 178397 | 368478 | 6 | 5.16 | 3.02 | 3.02 | 153741 | 92000 | Nederweert | Booldersdijk | 12 | 6031PK | NEDERWEERT |

| IDNR | IPPC | X | Y | EP-hoogte | gemgebhoogte | EP-diameter | EP-uittree | Evergund | EmaxVergun | Gemeente | Straat | Huisnr | Postcode | Plaats |
|---|---|---|---|---|---|---|---|---|---|---|---|---|---|---|
| 2621 | N | 177682 | 369134 | 6 | 6 | 0.5 | 4 | 142 | 92000 | Nederweert | Booldersdijk | 19 | 6031PK | Nederweert |
| 2622 | J | 179066 | 367651 | 6.32 | 5.46 | 2.85 | 0.94 | 81897 | 92000 | Nederweert | Booldersdijk | 2 | 6031PK | Nederweert |
| 2623 | N | 177858 | 369272 | 6 | 6 | 0.5 | 4 | 0 | 92000 | Nederweert | Booldersdijk | 20 | 6031PK | Nederweert |
| 2625 | N | 178640 | 367918 | 6 | 6 | 0.5 | 4 | 0 | 92000 | Nederweert | Booldersdijk | 7 | 6031PK | NEDERWEERT |
| 2626 | J | 178705 | 367498 | 6 | 5.5 | 3.32 | 1.12 | 0 | 92000 | Nederweert | Hardsteeg | 1 | 6031PM | Nederweert |
| 2627 | J | 178522 | 367676 | 2.92 | 5.28 | 0.5 | 0.4 | 44162 | 92000 | Nederweert | Hardsteeg | 3 | 6031PM | Nederweert |
| 2630 | N | 179277 | 367247 | 6 | 6 | 0.5 | 4 | 0 | 92000 | Nederweert |  | 0 | 6031PN |  |
| 2628 | N | 179115 | 367296 | 6 | 6 | 0.5 | 4 | 3996 | 92000 | Nederweert | Heerweg | 13 | 6031PN | Nederweert |
| 2629 | N | 179226 | 367223 | 6 | 6 | 0.5 | 4 | 712 | 92000 | Nederweert | Heerweg | 2H | 6031PN | Nederweert |
| 2631 | J | 178602 | 367428 | 4.66 | 3.88 | 1.79 | 2.38 | 58670 | 92000 | Nederweert | Krommedijk | 2 | 6031PP | Nederweert |
| 2633 | N | 178817 | 366601 | 5.18 | 3.93 | 0.62 | 4.37 | 0 | 92000 | Nederweert | Boeket | 33 | 6031PR | Nederweert |
| 2634 | J | 179068 | 366672 | 4.33 | 3.6 | 1.39 | 2.8 | 16482 | 92000 | Nederweert | Boeket | 4 | 6031PR | Nederweert |
| 2637 | N | 178775 | 366943 | 5.6 | 4.27 | 1.17 | 4 | 10726 | 92000 | Nederweert |  | 0 | 6031PS |  |
| 2635 | N | 178590 | 367045 | 6 | 6 | 0.5 | 4 | 0 | 92000 | Nederweert | Aan 't Ven | 10 | 6031PS | Nederweert |
| 2636 | N | 178783 | 366884 | 6 | 6 | 0.5 | 4 | 0 | 92000 | Nederweert | Aan 't Ven | 4A | 6031PS | Nederweert |
| 7959 | N | 178709 | 366937 | 5.57 | 4 | 0.5 | 4 | 18698 | 92000 | Nederweert | Aan 't Ven | 6 | 6031PS | Nederweert |
| 2638 | N | 178586 | 366897 | 6 | 6 | 0.5 | 4 | 0 | 92000 | Nederweert | Aan 't Ven | 9 | 6031PS | NEDERWEERT |
| 7944 | N | 177912 | 366847 | 6.2 | 4.6 | 3.79 | 3.58 | 26330 | 92000 | Nederweert |  | 0 | 6031PV |  |
| 2639 | N | 177971 | 366581 | 6 | 6 | 0.5 | 4 | 0 | 92000 | Nederweert | Rosselsweg | 1 | 6031PV | NEDERWEERT |
| 2640 | N | 178077 | 366635 | 6 | 6 | 0.5 | 4 | 0 | 92000 | Nederweert | Rosselsweg | 2 | 6031PV | NEDERWEERT |
| 2641 | N | 178024 | 366424 | 6 | 6 | 0.5 | 4 | 0 | 92000 | Nederweert | Hoek | 3 | 6031PW | NEDERWEERT |
| 2642 | N | 177362 | 366575 | 6 | 6 | 0.5 | 4 | 0 | 92000 | Nederweert | Grasdijk | 1 | 6031PX | Nederweert |
| 2643 | N | 177441 | 366719 | 4.21 | 3.48 | 0.5 | 0.4 | 0 | 92000 | Nederweert | Grasdijk | 2 | 6031PX | NEDERWEERT |
| 2644 | N | 177298 | 366932 | 3.25 | 3.7 | 1.44 | 2.69 | 23454 | 92000 | Nederweert | Grasdijk | 2B | 6031PX | Nederweert |
| 2645 | N | 177234 | 366992 | 6 | 6 | 0.5 | 4 | 22824 | 92000 | Nederweert | Grasdijk | 2C | 6031PX | Nederweert |
| 2646 | N | 176879 | 367168 | 6 | 6 | 0.5 | 4 | 0 | 92000 | Nederweert | Grasdijk | 5 | 6031PX | NEDERWEERT |
| 2647 | N | 177643 | 366414 | 6 | 6 | 0.5 | 4 | 0 | 92000 | Nederweert | Tolheuvel | 5 | 6031PZ | Nederweert |
| 2648 | N | 177465 | 366603 | 6 | 6 | 0.5 | 4 | 0 | 92000 | Nederweert | Tolheuvel | 7 | 6031PZ | Nederweert |
| 2649 | N | 178330 | 366387 | 4.93 | 4.98 | 1.38 | 3.39 | 25910 | 92000 | Nederweert | Heijsterstraat | 11 | 6031RA | Nederweert |
| 2650 | J | 177968 | 366135 | 11.4 | 9.2 | 4.81 | 0.88 | 65460 | 92000 | Nederweert | Heijsterstraat | 2123 | 6031RA | NEDERWEERT |
| 2651 | N | 177903 | 366118 | 6 | 6 | 0.5 | 4 | 0 | 92000 | Nederweert | Heijsterstraat | 23 | 6031RA | NEDERWEERT |
| 2652 | N | 178676 | 366539 | 6 | 6 | 0.5 | 4 | 0 | 92000 | Nederweert | Heijsterstraat | 3 | 6031RA | NEDERWEERT |
| 2653 | J | 178339 | 366623 | 6.69 | 4.8 | 2.18 | 3.12 | 58333 | 92000 | Nederweert | Heijsterstraat | 4 | 6031RA | Nederweert |
| 2654 | J | 179096 | 365959 | 8.25 | 5.18 | 1.63 | 4.62 | 57894 | 92000 | Nederweert | Molenweg | 90 | 6031RC | Nederweert |
| 2655 | N | 179277 | 365625 | 6 | 6 | 0.5 | 4 | 18583 | 92000 | Nederweert | Ouwijck | 4 | 6031RD | Nederweert |
| 2656 | J | 180273 | 364098 | 4.3 | 4.7 | 0.93 | 4.22 | 33710 | 92000 | Nederweert | Roeven | 19 | 6031RN | NEDERWEERT |
| 2657 | N | 180279 | 364023 | 5.83 | 3.63 | 0.96 | 3.51 | 41796 | 92000 | Nederweert | Roeven | 21 | 6031RN | NEDERWEERT |
| 7939 | N | 180330 | 364647 | 6 | 6 | 0.5 | 4 | 0 | 92000 | Nederweert | Roeven | 6E | 6031RN | NEDERWEERT |
| 7957 | N | 180476 | 364484 | 6 | 6 | 0.5 | 4 | 24950 | 92000 | Nederweert | Roeventerschans | 1 | 6031RR | Nederweert |
| 2658 | N | 180514 | 364364 | 6 | 6 | 0.5 | 4 | 0 | 92000 | Nederweert | Roeventerschans | 1A | 6031RR | Nederweert |

| IDNR | IPPC | X | Y | EP-hoogte | gemgebhoogte | EP-diameter | EP-uittree | Evergund | EmaxVergun | Gemeente | Straat | Huisnr | Postcode | Plaats |
|---|---|---|---|---|---|---|---|---|---|---|---|---|---|---|
| 2660 | N | 180494 | 364224 | 6 | 6 | 0.5 | 4 | 0 | 92000 | Nederweert | Roeventerschans | 5 | 6031RR | NEDERWEERT |
| 2661 | N | 179097 | 366468 | 6 | 6 | 0.5 | 4 | 8475 | 92000 | Nederweert | Randweg West | 0 | 6031RS | NEDERWEERT |
| 2662 | N | 181121 | 363534 | 6 | 6 | 0.5 | 4 | 0 | 92000 | Nederweert | Kraan | 17 | 6031RW | Nederweert |
| 2663 | N | 180939 | 363334 | 6 | 6 | 0.5 | 4 | 1068 | 92000 | Nederweert | Kraan | 21A | 6031RW | Nederweert |
| 2664 | N | 180784 | 363565 | 6 | 6 | 0.5 | 4 | 0 | 92000 | Nederweert | Kraan | 16 | 6031RX | Nederweert |
| 2665 | N | 180680 | 364363 | 4.63 | 3.55 | 1.03 | 4.35 | 35049 | 92000 | Nederweert | Schoor | 7 | 6031SC | Nederweert |
| 2666 | J | 180658 | 364158 | 6.08 | 5.13 | 1.07 | 4 | 21045 | 92000 | Nederweert | Schoor | 8 | 6031SC | Nederweert |
| 2667 | J | 181705 | 363696 | 5.47 | 5.47 | 5.61 | 1.93 | 114321 | 92000 | Nederweert | Liskesweg | 8 | 6031SE | NEDERWEERT |
| 2668 | N | 182402 | 362637 | 6 | 6 | 0.5 | 4 | 0 | 92000 | Nederweert | Wessemerdijk | 12 | 6031SG | Nederweert |
| 2669 | N | 183071 | 361459 | 6 | 6 | 0.5 | 4 | 0 | 92000 | Nederweert | Wessemerdijk | 14 | 6031SG | Nederweert |
| 2670 | N | 180744 | 364960 | 6 | 6 | 0.5 | 4 | 46 | 92000 | Nederweert | Wessemerdijk | 3 | 6031SG | Nederweert |
| 7955 | N | 183439 | 361552 | 6 | 6 | 0.5 | 4 | 0 | 92000 | Nederweert | Mildert | 12 | 6031SM | Nederweert |
| 2671 | N | 183307 | 361847 | 1.5 | 5.1 | 0.5 | 0.4 | 0 | 92000 | Nederweert | Mildert | 13 | 6031SM | Nederweert |
| 2672 | N | 181904 | 366588 | 6 | 5.2 | 9.05 | 0.4 | 46500 | 92000 | Nederweert | Schans | 9 | 6031SV | Nederweert |
| 2673 | N | 181238 | 365609 | 6 | 6 | 0.5 | 4 | 23953 | 92000 | Nederweert | Den akker | 6 | 6031SZ | Nederweert |
| 2674 | N | 181563 | 365380 | 6 | 6 | 0.5 | 4 | 0 | 92000 | Nederweert | Hulsen | 0 | 6034RA | EIND |
| 2675 | J | 181634 | 365327 | 3.38 | 5.13 | 3.6 | 1.26 | 121359 | 92000 | Nederweert | Hulsen | 1 | 6034RA | Nederweert-Eind |
| 2676 | N | 185841 | 367583 | 6 | 6 | 0.5 | 4 | 0 | 92000 | Nederweert | Gebleektendijk | 11 | 6034RD | EIND |
| 2677 | N | 185220 | 367212 | 4.53 | 3.8 | 0.8 | 0.4 | 0 | 92000 | Nederweert | Gebleektendijk | 7 | 6034RD | Nederweert-Eind |
| 2678 | N | 183886 | 366384 | 3.2 | 3.7 | 0.45 | 4 | 16891 | 92000 | Nederweert | Gebleektendijk | 8 | 6034RD | Nederweert-Eind |
| 2679 | N | 187095 | 368415 | 6 | 6 | 0.5 | 4 | 2156 | 92000 | Nederweert | Stokershorst | 1A | 6034RG | Nederweert-Eind |
| 2680 | N | 187023 | 368436 | 6 | 6 | 0.5 | 4 | 0 | 92000 | Nederweert | Stokershorst | 3 | 6034RG | Nederweert-Eind |
| 2681 | N | 187009 | 368528 | 6 | 6 | 0.5 | 4 | 0 | 92000 | Nederweert | Stokershorst | 4 | 6034RG | EIND |
| 2682 | N | 187354 | 368448 | 6 | 6 | 0.5 | 4 | 0 | 92000 | Nederweert | Stokershorst | 5 | 6034RG | Nederweert-Eind |
| 2683 | N | 182071 | 365759 | 6 | 6 | 0.5 | 4 | 0 | 92000 | Nederweert | Kruisstraat | 29 | 6034RH | Nederweert-Eind |
| 2685 | J | 184313 | 366026 | 4.03 | 6.27 | 3.7 | 0.4 | 59147 | 92000 | Nederweert | Kruisstraat | 129 | 6034RJ | Nederweert-Eind |
| 2686 | N | 185163 | 366428 | 7.5 | 5.83 | 0.5 | 0.4 | 0 | 92000 | Nederweert | Kruisstraat | 133 | 6034RJ | Nederweert-Eind |
| 2687 | J | 184222 | 365739 | 6 | 6 | 0.5 | 4 | 22563 | 92000 | Nederweert | Kruisstraat | 0 | 6034RL | EIND |
| 2688 | N | 183923 | 365565 | 6 | 6 | 0.5 | 4 | 0 | 92000 | Nederweert | Kruisstraat | 122 | 6034RL | Nederweert-Eind |
| 2689 | N | 183643 | 365673 | 6 | 6 | 0.5 | 4 | 0 | 92000 | Nederweert | De Riet | 1 | 6034RM | Nederweert-Eind |
| 2690 | N | 183731 | 365923 | 6 | 6 | 0.5 | 4 | 0 | 92000 | Nederweert | de Riet | 4 | 6034RM | EIND |
| 2691 | N | 182795 | 365978 | 6 | 6 | 0.5 | 4 | 0 | 92000 | Nederweert | Baldessenweg | 11 | 6034RN | EIND |
| 2692 | N | 182529 | 365913 | 6 | 6 | 0.5 | 4 | 0 | 92000 | Nederweert | Baldessenweg | 5 | 6034RN | Nederweert-Eind |
| 2693 | N | 182958 | 365822 | 3.37 | 4.13 | 0.62 | 0.4 | 9449 | 92000 | Nederweert | Kruiszijweg | 8 | 6034RZ | Nederweert-Eind |
| 2694 | N | 182294 | 364506 | 6 | 6 | 0.5 | 4 | 0 | 92000 | Nederweert | Eind | 85 | 6034SM | Nederweert-Eind |
| 2695 | N | 181863 | 365232 | 6 | 6 | 0.5 | 4 | 36890 | 92000 | Nederweert | Eind | 12 | 6034SN | Nederweert-Eind |
| 2696 | N | 182083 | 364622 | 6 | 6 | 0.5 | 4 | 0 | 92000 | Nederweert | Eind | 28 | 6034SN | EIND |
| 2697 | N | 182112 | 364299 | 6 | 6 | 0.5 | 4 | 712 | 92000 | Nederweert | Eind | 32 | 6034SN | Nederweert-Eind |
| 2698 | N | 182284 | 364154 | 5.8 | 4 | 1.5 | 1.5 | 0 | 92000 | Nederweert | Eind | 40 | 6034SN | Nederweert-Eind |
| 2700 | J | 181785 | 364661 | 3.37 | 4.07 | 1.22 | 3.64 | 112130 | 92000 | Nederweert | Houtsweg | 12 | 6034SP | Nederweert-Eind |

| IDNR | IPPC | X | Y | EP-hoogte | gemgebhoogte | EP-diameter | EP-uittree | Evergund | EmaxVergun | Gemeente | Straat | Huisnr | Postcode | Plaats |
|---|---|---|---|---|---|---|---|---|---|---|---|---|---|---|
| 2701 | N | 184006 | 362892 | 6 | 6 | 0.5 | 4 | 34829 | 92000 | Nederweert | Houtsberg | 11 | 6034ST | Nederweert-Eind |
| 2702 | N | 184156 | 362728 | 6 | 6 | 0.5 | 4 | 89 | 92000 | Nederweert | Houtsberg | 13 | 6034ST | Nederweert-Eind |
| 2703 | N | 183321 | 363297 | 6 | 6 | 0.5 | 4 | 276 | 92000 | Nederweert | Houtsberg | 2 | 6034ST | Nederweert-Eind |
| 8041 | N | 183248 | 363944 | 1.5 | 2.4 | 0.5 | 4 | 156 | 92000 | Nederweert | Houtsberg | 3 | 6034ST | Nederweert-Eind |
| 2704 | N | 183734 | 363161 | 6 | 6 | 0.5 | 4 | 690 | 92000 | Nederweert | Houtsberg | 5A | 6034ST | Nederweert-Eind |
| 2705 | N | 183941 | 362770 | 1.5 | 4.03 | 1.5 | 0.4 | 0 | 92000 | Nederweert | Houtsberg | 6 | 6034ST | Nederweert-Eind |
| 2706 | N | 184489 | 364517 | 6.82 | 4.96 | 0.5 | 0.4 | 0 | 92000 | Nederweert | Banendijk | 4 | 6034SV | Nederweert-Eind |
| 2707 | J | 184675 | 365040 | 4.18 | 5.4 | 3.56 | 3.63 | 176922 | 92000 | Nederweert | Banendijk | 5 | 6034SV | Nederweert-Eind |
| 2708 | N | 183792 | 365386 | 4.55 | 3.28 | 1.5 | 0.4 | 23250 | 92000 | Nederweert | Leveroysedijk | 2 | 6034SW | Nederweert-Eind |
| 2709 | N | 184119 | 365002 | 4.21 | 4.08 | 0.99 | 2.21 | 52462 | 92000 | Nederweert | Leveroysedijk | 2A | 6034SW | Nederweert-Eind |
| 2710 | J | 184769 | 364677 | 3.03 | 6.53 | 2.71 | 0.4 | 60935 | 92000 | Nederweert | Leveroysedijk | 5B | 6034SW | EIND |
| 2711 | N | 182739 | 365043 | 6 | 6 | 0.5 | 4 | 0 | 92000 | Nederweert | Visdijk | 3 | 6034SZ | EIND |
| 2712 | N | 182891 | 366109 | 6 | 6 | 0.5 | 4 | 0 | 92000 | Nederweert | Niesakkerweg | 3 | 6034TA | Nederweert-Eind |
| 2713 | N | 183111 | 366221 | 3 | 3.35 | 1.54 | 2.72 | 16179 | 92000 | Nederweert | Niesakkerweg | 4 | 6034TA | Nederweert-Eind |
| 2714 | N | 186033 | 367125 | 6 | 6 | 0.5 | 4 | 1531 | 92000 | Nederweert | Zoomdijk | 3 | 6034TB | Nederweert-Eind |
| 7941 | J | 181813 | 364332 | 6.13 | 4.27 | 2.91 | 2.8 | 15807 | 92000 | Nederweert | Kwegt | 4 | 6034TZ | EIND |
| 2715 | J | 181871 | 367147 | 6.1 | 4.5 | 2.72 | 4 | 9900 | 92000 | Nederweert | Klaarstraat | 11 | 6035AA | Ospel |
| 2716 | N | 181788 | 367340 | 6 | 6 | 0.5 | 4 | 7109 | 92000 | Nederweert | Klaarstraat | 18 | 6035AB | Ospel |
| 2717 | N | 181600 | 367184 | 6 | 6 | 0.5 | 4 | 0 | 92000 | Nederweert | Klaarstraat | 34 | 6035AB | Ospel |
| 2718 | N | 182044 | 367543 | 9.2 | 5.6 | 1.79 | 4.79 | 2232 | 92000 | Nederweert | Klaarstraat | 6 | 6035AB | Ospel |
| 7937 | N | 182262 | 367017 | 5.08 | 4.74 | 0.62 | 4.37 | 27971 | 92000 | Nederweert | Hennesweg | 41 | 6035AD | OSPEL |
| 2720 | J | 182330 | 366920 | 5.6 | 5.05 | 1.88 | 4.76 | 39319 | 92000 | Nederweert | Hennesweg | 47 | 6035AD | OSPEL |
| 2721 | N | 181893 | 368030 | 4.23 | 3.87 | 0.75 | 3.36 | 15123 | 92000 | Nederweert | Kuilstraat | 17 | 6035AW | Ospel |
| 2722 | N | 181885 | 368084 | 6 | 6 | 0.5 | 4 | 140 | 92000 | Nederweert | Kuilstraat | 19 | 6035AW | Ospel |
| 2723 | J | 181798 | 368124 | 4.3 | 5.35 | 1.57 | 0.4 | 62431 | 92000 | Nederweert | Kuilstraat | 23 | 6035AW | Ospel |
| 2725 | N | 183254 | 367696 | 6 | 6 | 0.5 | 4 | 4046 | 92000 | Nederweert | Waatskamp | 13B | 6035BS | Ospel |
| 2726 | N | 183251 | 367480 | 6 | 6 | 0.5 | 4 | 0 | 92000 | Nederweert | Waatskamp | 17 | 6035BS | OSPEL |
| 2727 | J | 183097 | 367116 | 1.75 | 3.6 | 3.44 | 0.4 | 11844 | 92000 | Nederweert | Waatskamp | 27B | 6035BS | OSPEL |
| 2728 | N | 183038 | 367042 | 6 | 6 | 0.5 | 4 | 2563 | 92000 | Nederweert | Waatskamp | 29 | 6035BS | Ospel |
| 2729 | N | 182699 | 367422 | 1.5 | 1.5 | 0.5 | 0.4 | 0 | 92000 | Nederweert | Waatskamp | 106 | 6035BV | Ospel |
| 2730 | N | 182873 | 367185 | 6 | 6 | 0.5 | 4 | 23440 | 92000 | Nederweert | Waatskamp | 118 | 6035BV | OSPEL |
| 2731 | N | 182891 | 367075 | 4.43 | 2.97 | 1.6 | 1.89 | 21990 | 92000 | Nederweert | Waatskamp | 128 | 6035BV | Ospel |
| 2732 | N | 182862 | 367018 | 6 | 6 | 0.5 | 4 | 819 | 92000 | Nederweert | Waatskamp | 130 | 6035BV | Ospel |
| 2735 | N | 181424 | 368540 | 6 | 6 | 0.5 | 4 | 0 | 92000 | Nederweert | Geurtsweg | 6 | 6035NX | OSPEL |
| 7936 | J | 182164 | 369526 | 6.4 | 5.08 | 1.22 | 2.24 | 54277 | 92000 | Nederweert | Heiweg | 6 | 6035NZ | Ospel |
| 7948 | J | 181322 | 367606 | 8.17 | 6.57 | 2.1 | 6.7 | 40800 | 92000 | Nederweert | Kreijelmusweg | 6 | 6035PA | Ospel |
| 2738 | N | 181730 | 368372 | 1.5 | 1.5 | 0.5 | 0.4 | 2340 | 92000 | Nederweert | Nieuwstraat | 0 | 6035PB | OSPEL |
| 2739 | N | 181266 | 368153 | 4.91 | 4.66 | 0.83 | 2.12 | 29899 | 92000 | Nederweert | Nieuwstraat | 19 | 6035PB | Ospel |
| 2740 | J | 181339 | 368219 | 6.1 | 5 | 3.25 | 4 | 36839 | 92000 | Nederweert | Nieuwstraat | 21 | 6035PB | Ospel |
| 2741 | N | 181325 | 367956 | 6 | 6 | 0.5 | 4 | 0 | 92000 | Nederweert | Nieuwstraat | 26 | 6035PB | OSPEL |

| IDNR | IPPC | X | Y | EP-hoogte | gemgebhoogte | EP-diameter | EP-uittree | Evergund | EmaxVergun | Gemeente | Straat | Huisnr | Postcode | Plaats |
|---|---|---|---|---|---|---|---|---|---|---|---|---|---|---|
| 2742 | J | 181643 | 368352 | 4.58 | 3.96 | 1.62 | 2.29 | 48866 | 92000 | Nederweert | Nieuwstraat | 31 | 6035PB | Ospel |
| 7951 | N | 181453 | 368070 | 6 | 6 | 0.5 | 4 | 0 | 92000 | Nederweert | Nieuwstraat | 34 | 6035PB | Ospel |
| 2743 | N | 181664 | 368131 | 4.75 | 4.18 | 0.8 | 0.7 | 32040 | 92000 | Nederweert | Nieuwstraat | 42 | 6035PB | Ospel |
| 7952 | N | 181760 | 369682 | 6 | 6 | 0.5 | 4 | 0 | 92000 | Nederweert | Ommelpad | 11 | 6035PC | Ospel |
| 2744 | N | 181864 | 370218 | 6 | 6 | 0.5 | 4 | 1783 | 92000 | Nederweert | Ommelpad | 13 | 6035PC | Ospel |
| 2745 | N | 181823 | 369437 | 3.63 | 4.27 | 1.09 | 2.42 | 54414 | 92000 | Nederweert | Ommelpad | 16 | 6035PC | Ospel |
| 2746 | N | 181830 | 369600 | 6 | 6 | 0.5 | 4 | 0 | 92000 | Nederweert | Ommelpad | 18 | 6035PC | OSPEL |
| 2747 | J | 182004 | 370225 | 5.9 | 4.7 | 1.34 | 3.81 | 35572 | 92000 | Nederweert | Ommelpad | 28 | 6035PC | OSPEL |
| 2748 | N | 181674 | 370511 | 6 | 6 | 0.5 | 4 | 30936 | 92000 | Nederweert | Ommelpad | 34 | 6035PC | Ospel |
| 2749 | N | 181492 | 368839 | 1.47 | 2.7 | 0.67 | 0.4 | 5292 | 92000 | Nederweert | Ommelpad | 8 | 6035PC | Ospel |
| 2750 | J | 182272 | 369125 | 7.68 | 7 | 3.79 | 1.3 | 27814 | 92000 | Nederweert | Relder | 3 | 6035PE | Ospel |
| 2751 | J | 181755 | 368643 | 6.5 | 5.93 | 3.85 | 3.46 | 138591 | 92000 | Nederweert | Neulensteeg | 2 | 6035PG | OSPEL |
| 2752 | N | 182668 | 368662 | 6 | 6 | 0.5 | 4 | 2760 | 92000 | Nederweert | Horick | 0 | 6035PH | OSPEL |
| 2754 | N | 181902 | 368427 | 4.5 | 5.1 | 1.9 | 5.5 | 7990 | 92000 | Nederweert | Horick | 1B | 6035PH | Ospel |
| 2753 | J | 182429 | 368476 | 3.73 | 4.25 | 3.78 | 2.58 | 31431 | 92000 | Nederweert | Horick | 16 | 6035PH | Ospel |
| 2755 | N | 182961 | 368919 | 6 | 6 | 0.5 | 4 | 9660 | 92000 | Nederweert | Horick | 34 | 6035PH | Ospel |
| 2756 | N | 182265 | 368604 | 6 | 6 | 0.5 | 4 | 0 | 92000 | Nederweert | Horick | 7 | 6035PH | OSPEL |
| 2757 | N | 182681 | 368765 | 2.6 | 2.6 | 0.55 | 2.2 | 9678 | 92000 | Nederweert | Horick | 9 | 6035PH | Ospel |
| 2758 | N | 182664 | 368620 | 6 | 6 | 0.5 | 4 | 0 | 92000 | Nederweert | Vlut | 1EN 3 | 6035PJ | OSPEL |
| 8306 | N |  |  | 6 | 6 | 0.5 | 4 | 0 | 92000 | Nederweert | Kampersweg | 10 | 6035PM | Ospel |
| 2759 | J | 182502 | 369631 | 5.5 | 7.95 | 3.68 | 4 | 36550 | 92000 | Nederweert | Kampersweg | 10B | 6035PM | OSPEL |
| 2760 | J | 182364 | 369388 | 6 | 6 | 0.5 | 4 | 53935 | 92000 | Nederweert | Kampersweg | 15 | 6035PM | Ospel |
| 2761 | N | 182360 | 369471 | 6 | 6 | 0.5 | 4 | 0 | 92000 | Nederweert | Kampersweg | 17 | 6035PM | Ospel |
| 7938 | N | 182314 | 368771 | 4.48 | 3.68 | 2.2 | 2.81 | 70785 | 92000 | Nederweert | Kampersweg | 2 | 6035PM | Ospel |
| 2762 | J | 182148 | 368999 | 6.13 | 4.48 | 2.83 | 2.47 | 110069 | 92000 | Nederweert | Kampersweg | 5 | 6035PM | OSPEL |
| 2763 | N | 182598 | 369471 | 1.9 | 3.03 | 2.61 | 1.15 | 5352 | 92000 | Nederweert | Kampersweg | 8 | 6035PM | Ospel |
| 2764 | N | 182560 | 369238 | 6 | 6 | 0.5 | 4 | 22855 | 92000 | Nederweert | Horickheide | 2 | 6035PN | Ospel |
| 2765 | N | 182755 | 369509 | 6 | 6 | 0.5 | 4 | 2 | 92000 | Nederweert | Horickheide | 7 | 6035PN | Ospel |
| 2766 | N | 183170 | 370006 | 6 | 6 | 0.5 | 4 | 0 | 92000 | Nederweert | Gabriã”œÅ½lweg | 2 | 6035PR | Ospel |
| 2767 | N | 183325 | 369895 | 6 | 6 | 0.5 | 4 | 0 | 92000 | Nederweert | Gabrielweg | 6 | 6035PR | OSPEL |
| 2768 | N | 183525 | 369780 | 6 | 6 | 0.5 | 4 | 0 | 92000 | Nederweert | Reutskamerdijk | 10 | 6035PS | OSPEL |
| 2769 | J | 183180 | 369404 | 5.2 | 4.42 | 1.89 | 5.68 | 69498 | 92000 | Nederweert | Reutskamerdijk | 2 | 6035PS | Ospel |
| 2770 | J | 183564 | 369402 | 4.33 | 3.15 | 0.71 | 5.5 | 26221 | 92000 | Nederweert | Schepengraaf | 13 | 6035PT | Ospel |
| 2771 | J | 183658 | 370011 | 5.45 | 4.3 | 4.21 | 2.2 | 20700 | 92000 | Nederweert | Schepengraaf | 25C | 6035PT | OSPEL |
| 7956 | N | 183916 | 370063 | 6 | 6 | 0.5 | 4 | 0 | 92000 | Nederweert | Schepengraaf | 33 | 6035PT | OSPEL |
| 2772 | N | 183972 | 370164 | 4.6 | 3.3 | 0.5 | 0.4 | 23250 | 92000 | Nederweert | Schepengraaf | 37 | 6035PT | Ospel |
| 2773 | N | 183906 | 369889 | 6 | 6 | 0.5 | 4 | 0 | 92000 | Nederweert | Schepengraaf | 10 | 6035PV | OSPEL |
| 2774 | N | 184026 | 369980 | 6 | 6 | 0.5 | 4 | 0 | 92000 | Nederweert | Schepengraaf | 14 | 6035PV | OSPEL |
| 2775 | N | 183160 | 368792 | 6 | 6 | 0.5 | 4 | 0 | 92000 | Nederweert | Hagelkruisbaan | 4 | 6035PW | OSPEL |
| 2776 | N | 183027 | 368708 | 6 | 6 | 0.5 | 4 | 0 | 92000 | Nederweert | Hagelkruisbaan | 5 | 6035PW | OSPEL |

| IDNR | IPPC | X | Y | EP-hoogte | gemgebhoogte | EP-diameter | EP-uittree | Evergund | EmaxVergun | Gemeente | Straat | Huisnr | Postcode | Plaats |
|---|---|---|---|---|---|---|---|---|---|---|---|---|---|---|
| 2777 | N | 183233 | 369167 | 3.97 | 3.1 | 0.5 | 0.4 | 4344 | 92000 | Nederweert | Hagelkruisbaan | 6C | 6035PW | Ospel |
| 2778 | N | 183454 | 369196 | 8.4 | 6 | 2.77 | 5.45 | 84762 | 92000 | Nederweert | Hagelkruisbaan | 8 | 6035PW | Ospel |
| 2779 | N | 183316 | 368854 | 5.09 | 4.73 | 0.48 | 1.6 | 1224 | 92000 | Nederweert | Schinkelsweg | 3 | 6035PX | Ospel |
| 2780 | N | 183329 | 368930 | 6 | 6 | 0.5 | 4 | 0 | 92000 | Nederweert | Schinkelsweg | 6 | 6035PX | Ospel |
| 8290 | N | 182970 | 368892 | 3.3 | 2.8 | 0.65 | 0.4 | 4715 | 92000 | Nederweert | Schinkelsweg | 7 | 6035PX | OSPEL |
| 2782 | N | 183802 | 369526 | 6 | 6 | 0.5 | 4 | 0 | 92000 | Nederweert | De Platkuil | 4 | 6035RA | Ospel |
| 2783 | N | 182054 | 371746 | 6 | 6 | 0.5 | 4 | 0 | 92000 | Nederweert | Moost | 0 | 6035RC | OSPEL |
| 2784 | N | 184607 | 370215 | 6 | 6 | 0.5 | 4 | 712 | 92000 | Nederweert | Nieuwebaan | 0 | 6035RD | OSPEL |
| 2786 | N | 183658 | 368867 | 6 | 6 | 0.5 | 4 | 0 | 92000 | Nederweert | Meijelsedijk | 47 | 6035RH | Ospel |
| 2787 | N | 185353 | 370890 | 6 | 6 | 0.5 | 4 | 0 | 92000 | Nederweert |  | 0 | 6035RJ |  |
| 2789 | N | 184303 | 369569 | 6 | 6 | 0.5 | 4 | 890 | 92000 | Nederweert | Meijelsedijk | 85 | 6035RJ | Ospel |
| 2790 | N | 184250 | 369288 | 2.63 | 2.78 | 0.65 | 0.4 | 13239 | 92000 | Nederweert | Meijelsedijk | 28 | 6035RK | Ospel |
| 2791 | N | 185308 | 370471 | 6 | 6 | 0.5 | 4 | 0 | 92000 | Nederweert | Meijelsedijk | 110 | 6035RL | Ospel |
| 2792 | N | 184828 | 369968 | 6 | 6 | 0.5 | 4 | 50 | 92000 | Nederweert | Meijelsedijk | 76 | 6035RL | Ospel |
| 2793 | N | 185840 | 371391 | 6 | 6 | 0.5 | 4 | 17218 | 92000 | Nederweert | Oude dijk | 2 | 6035RM | Ospel |
| 2794 | N | 184402 | 369288 | 2 | 6.19 | 1.53 | 0.4 | 12332 | 92000 | Nederweert | Reebergweg | 2 | 6035RN | Ospel |
| 2795 | N | 184585 | 369244 | 6 | 6 | 0.5 | 4 | 0 | 92000 | Nederweert | Reebergweg | 6 | 6035RN | OSPEL |
| 2796 | N | 184913 | 369146 | 5.15 | 3.7 | 1.11 | 2.57 | 24757 | 92000 | Nederweert | Reebergweg | 7 | 6035RN | Ospel |
| 2797 | N | 183776 | 368436 | 6 | 6 | 0.5 | 4 | 0 | 92000 | Nederweert | Plattepeeldijk | 18 | 6035RP | OSPEL |
| 2798 | J | 184085 | 368586 | 6 | 6 | 0.5 | 4 | 20155 | 92000 | Nederweert | Plattepeeldijk | 24 | 6035RP | Ospel |
| 2799 | N | 183742 | 368567 | 2.83 | 3.58 | 1.06 | 1.3 | 20625 | 92000 | Nederweert | Plattepeeldijk | 25 | 6035RP | Ospel |
| 2800 | N | 183900 | 368563 | 5.3 | 3.78 | 0.5 | 0.4 | 31634 | 92000 | Nederweert | Plattepeeldijk | 29 | 6035RP | Ospel |
| 2801 | N | 184133 | 368811 | 4.4 | 3.2 | 0.5 | 2.2 | 6300 | 92000 | Nederweert | Plattepeeldijk | 37 | 6035RP | Ospel |
| 2802 | N | 184764 | 368692 | 6 | 6 | 0.5 | 4 | 0 | 92000 | Nederweert | Kruisvennendijk | 13 | 6035RS | Ospel |
| 7954 | N | 185137 | 369171 | 6 | 6 | 0.5 | 4 | 0 | 92000 | Nederweert | Kruisvennendijk | 17 | 6035RS | Ospel |
| 2803 | N | 185418 | 369450 | 1.5 | 3 | 0.5 | 0.4 | 140 | 92000 | Nederweert | Kruisvennendijk | 23 | 6035RS | Ospel |
| 2804 | N | 186020 | 370205 | 6 | 6 | 0.5 | 4 | 0 | 92000 | Nederweert | Kruisvennendijk | 31 | 6035RS | Ospel |
| 2805 | N | 183435 | 367884 | 6 | 6 | 0.5 | 4 | 0 | 92000 | Nederweert | Kruisvennendijk | 5 | 6035RS | Ospel |
| 2806 | N | 183578 | 367903 | 6 | 6 | 0.5 | 4 | 0 | 92000 | Nederweert | Kruisvennendijk | 7 | 6035RS | OSPEL |
| 2807 | J | 183899 | 367914 | 5.32 | 4.98 | 3.25 | 1.75 | 91389 | 92000 | Nederweert | Kruisvennendijk | 14 | 6035RT | Ospel |
| 2808 | N | 184664 | 368418 | 6.28 | 4.75 | 1.53 | 1.52 | 36348 | 92000 | Nederweert | Kruisvennendijk | 18 | 6035RT | Ospel |
| 2809 | N | 185365 | 369169 | 6 | 6 | 0.5 | 4 | 2065 | 92000 | Nederweert | Kruisvennendijk | 24 | 6035RT | Ospel |
| 2810 | J | 185590 | 369442 | 6 | 6 | 0.5 | 4 | 59248 | 92000 | Nederweert | Kruisvennendijk | 26A | 6035RT | Ospel |
| 2811 | N | 185060 | 368539 | 6 | 6 | 0.5 | 4 | 0 | 92000 | Nederweert | Bientjesweg | 1 | 6035RW | Ospel |
| 2812 | N | 185100 | 368229 | 6 | 6 | 0.5 | 4 | 0 | 92000 | Nederweert | Bientjesweg | 2 | 6035RW | Ospel |
| 2813 | J | 185312 | 367917 | 6 | 6 | 0.5 | 4 | 16628 | 92000 | Nederweert | Bientjesweg | 4 | 6035RW | Ospel |
| 2814 | N | 187820 | 369222 | 6 | 6 | 0.5 | 4 | 0 | 92000 | Nederweert | Venloseweg | 18 | 6035RX | Ospel |
| 2815 | N | 183062 | 366607 | 2.6 | 3.9 | 0.79 | 0.4 | 4668 | 92000 | Nederweert | Venloseweg | 5 | 6035RX | Ospel |
| 2816 | N | 183218 | 366615 | 1.5 | 3.5 | 0.5 | 0.4 | 78 | 92000 | Nederweert | Venloseweg | 6 | 6035RX | Ospel |
| 7953 | N | 183913 | 367462 | 6 | 6 | 0.5 | 4 | 0 | 92000 | Nederweert | Waatskamperheide | 3 | 6035RZ | Ospel |

| IDNR | IPPC | X | Y | EP-hoogte | gemgebhoogte | EP-diameter | EP-uittree | Evergund | EmaxVergun | Gemeente | Straat | Huisnr | Postcode | Plaats |
|---|---|---|---|---|---|---|---|---|---|---|---|---|---|---|
| 2817 | J | 184305 | 367728 | 4.58 | 3.87 | 1.68 | 4 | 20366 | 92000 | Nederweert | Waatskamperheide | 9 | 6035RZ | Ospel |
| 2818 | N | 183967 | 367624 | 6 | 6 | 0.5 | 4 | 0 | 92000 | Nederweert | Beelenstraat | 8 | 6035SB | Ospel |
| 2819 | J | 183693 | 367461 | 4.76 | 6 | 1.82 | 1.35 | 35363 | 92000 | Nederweert | Vrijkebomenweg | 3B | 6035SC | OSPEL |
| 2820 | N | 183876 | 367065 | 6 | 6 | 0.5 | 4 | 0 | 92000 | Nederweert | Vrijkebomenweg | 9 | 6035SC | Ospel |
| 2821 | N | 182101 | 366823 | 8.9 | 6.1 | 0.5 | 0.4 | 0 | 92000 | Nederweert | Kreijel | 14 | 6035SG | Ospel |
| 2822 | N | 182769 | 366677 | 6 | 6 | 0.5 | 4 | 36 | 92000 | Nederweert | Kreijel | 3 | 6035SG | Ospel |
| 2824 | N | 182381 | 366718 | 5.05 | 4.05 | 3.47 | 1.52 | 27088 | 92000 | Nederweert | Kreijel | 9 | 6035SG | Ospel |
| 2825 | N | 182479 | 366623 | 6 | 6 | 0.5 | 4 | 0 | 92000 | Nederweert | Bochtstraat | 1 | 6035SH | Ospel |
| 2826 | J | 182748 | 366399 | 4.73 | 3.53 | 1.57 | 4.42 | 38291 | 92000 | Nederweert | Bochtstraat | 8 | 6035SH | Ospel |
| 2827 | N | 182102 | 366627 | 3.63 | 3 | 0.71 | 4.65 | 26427 | 92000 | Nederweert | Schans | 14 | 6035SJ | OSPEL |
| 2828 | N | 182009 | 366315 | 6 | 6 | 0.5 | 4 | 0 | 92000 | Nederweert | Schans | 4 | 6035SJ | Ospel |
| 8035 | N | 185064 | 369760 | 1.5 | 3.98 | 0.5 | 0.5 | 1170 | 92000 | Nederweert |  | 0 | 6035SL |  |
| 2829 | N | 184937 | 369597 | 6 | 6 | 0.5 | 4 | 21408 | 92000 | Nederweert | Diepvennendijk | 10 | 6035SL | Ospel |
| 2830 | N | 187530 | 370075 | 6 | 6 | 0.5 | 4 | 0 | 92000 | Nederweert | Visvijversweg | 6 | 6035SM | Ospel |
| 2831 | J | 185416 | 370064 | 5.17 | 4.43 | 1.41 | 4.82 | 66906 | 92000 | Nederweert | Zwarteboordweg | 11 | 6035SN | OSPEL |
| 2832 | N | 185749 | 369556 | 3.25 | 2.58 | 0.51 | 2.2 | 59102 | 92000 | Nederweert | Zwarteboordweg | 4 | 6035SN | OSPEL |
| 2833 | N | 181683 | 367381 | 6 | 6 | 0.5 | 4 | 20700 | 92000 | Nederweert | Klaarstraatzijweg | 12 | 6035SP | OSPEL |
| 2835 | N | 186668 | 369881 | 6 | 6 | 0.5 | 4 | 0 | 92000 | Nederweert | Witteplakdijk | 6 | 6035SR | Ospel |
| 2834 | N | 186756 | 370200 | 6 | 6 | 0.5 | 4 | 0 | 92000 | Nederweert | Witteplakdijk | 7 | 6035SR | Ospel |
| 2836 | N | 186548 | 371048 | 6 | 6 | 0.5 | 4 | 0 | 92000 | Nederweert | Hogekruisdijk | 6 | 6035ST | Ospel |
| 2837 | J | 181538 | 367272 | 6.55 | 5.2 | 4.16 | 1.17 | 46901 | 92000 | Nederweert | Klaarstraatzijweg | 5 | 6035SX | OSPEL |
| 2838 | N | 181960 | 371008 | 3.05 | 4.06 | 0.5 | 0.4 | 0 | 92000 | Nederweert | Frenkenbaan | 11 | 6035SZ | OSPEL |
| 2840 | J | 184444 | 362521 | 4.58 | 4.38 | 1.74 | 3.78 | 101365 | 92000 | Nederweert | Houtsberg | 19 | 6091NA | Leveroy |
| 2841 | N | 184612 | 362277 | 6.32 | 4.85 | 0.4 | 4 | 1146 | 92000 | Nederweert | Houtsberg | 23 | 6091NA | Leveroy |
| 2842 | J | 184821 | 362307 | 4.23 | 4.92 | 0.7 | 2.25 | 30879 | 92000 | Nederweert | Houtsberg | 23A | 6091NA | LEVEROY |
| 8297 | N |  |  | 6 | 6 | 0.5 | 4 | 0 | 92000 | Nederweert | Houtsberg | 25 | 6091NA | Leveroy |
| 2843 | N | 184781 | 361575 | 6 | 6 | 0.5 | 4 | 0 | 92000 | Nederweert | Kolenhofweg | 1 | 6091NB | Leveroy |
| 2844 | J | 184500 | 361521 | 1.8 | 5.25 | 0.99 | 0.4 | 16412 | 92000 | Nederweert | Kolenhofweg | 3 | 6091NB | Leveroy |
| 2845 | N | 185363 | 361813 | 6 | 6 | 0.5 | 4 | 28406 | 92000 | Nederweert | Deckersstraat | 11 | 6091NG | Leveroy |
| 2847 | N | 185645 | 361678 | 6 | 6 | 0.5 | 4 | 0 | 92000 | Nederweert | Velterstraat | 3 | 6091NH | Leveroy |
| 2848 | N | 186133 | 361657 | 3.95 | 4.9 | 2.09 | 0.4 | 15036 | 92000 | Nederweert | Molenstraat | 2A | 6091NM | Leveroy |
| 2849 | N | 185596 | 363470 | 6 | 6 | 0.5 | 4 | 0 | 92000 | Nederweert | Leveroysedijk | 4 | 6091NV | Leveroy |
| 2850 | N | 186189 | 362042 | 6 | 6 | 0.5 | 4 | 0 | 92000 | Nederweert | Swelstraat | 6 | 6091NW | Leveroy |
| 2851 | N | 185794 | 362525 | 1.5 | 1.5 | 0.5 | 0.4 | 1068 | 92000 | Nederweert | Swelstraat | 7 | 6091NW | Leveroy |
| 8311 | N | 186107 | 362245 | 1.5 | 5 | 0.5 | 0.4 | 312 | 92000 | Nederweert | Swelstraat | 8 | 6091NW | Leveroy |
| 2852 | N | 185649 | 362675 | 3.58 | 3.55 | 0.95 | 1.83 | 30000 | 92000 | Nederweert | Swelstraat | 9 | 6091NW | Leveroy |
| 7949 | N | 186483 | 362664 | 4.63 | 3.8 | 1.3 | 4.2 | 13699 | 92000 | Nederweert | Klompenstraat | 4 | 6091NX | Leveroy |
| 2854 | J | 186345 | 364408 | 5.3 | 7.03 | 7.46 | 1.6 | 49980 | 92000 | Nederweert | Reulisweg | 21 | 6091NZ | Leveroy |
| 2855 | N | 186336 | 363057 | 6 | 6 | 0.5 | 4 | 0 | 92000 | Nederweert | Sillenhoek | 27 | 6091PC | Leveroy |
| 2856 | N | 186768 | 363411 | 6 | 6 | 0.5 | 4 | 2919 | 92000 | Nederweert | Sillenhoek | 33 | 6091PC | Leveroy |

| IDNR | IPPC | X | Y | EP-hoogte | gemgebhoogte | EP-diameter | EP-uittree | Evergund | EmaxVergun | Gemeente | Straat | Huisnr | Postcode | Plaats |
|---|---|---|---|---|---|---|---|---|---|---|---|---|---|---|
| 7950 | N | 185752 | 363953 | 6 | 6 | 0.5 | 4 | 0 | 92000 | Nederweert | Bergdijk | 1 | 6091PG | LEVEROY |
| 2857 | N | 185887 | 364054 | 1.5 | 4.2 | 0.5 | 0.4 | 0 | 92000 | Nederweert | Bergdijk | 3 | 6091PG | Leveroy |
| 2858 | N | 185608 | 361998 | 6 | 6 | 0.5 | 4 | 0 | 92000 | Nederweert | Ingstraat | 2 | 6091PJ | Leveroy |
| 2859 | N | 185011 | 362899 | 6 | 6 | 0.5 | 4 | 0 | 92000 | Nederweert | Ingstraat | 5 | 6091PJ | Leveroy |
| 2860 | N | 184990 | 363389 | 6 | 6 | 0.5 | 4 | 0 | 92000 | Nederweert | Vlakwater | 10 | 6091PM | Leveroy |
| 2861 | N | 187589 | 362655 | 6 | 6 | 0.5 | 4 | 107 | 92000 | Nederweert | Bergenweg | 1 | 6092NJ | Leveroy |
| 2862 | N | 187576 | 362785 | 6.4 | 5.25 | 0.56 | 4 | 44368 | 92000 | Nederweert | Bergenweg | 3C | 6092NJ | Leveroy |

Dit bestand is gemaakt op basis van het BVB van 9-6-2022.

De basisgegevens die ten grondslag liggen aan deze geaggregeerde gegevens zijn ingevoerd door de gemeenten.

Gemeenten blijven zelf verantwoordelijk voor de juistheid van deze gegevens.

**U kunt geen rechten ontlenen aan de informatie**

Uit privacy oogpunt worden in het BVB geen personen of bedrijfsnamen opgenomen.
De gegevens in het BVB zijn alle afkomstig uit openbare informatie, namelijk de milieuvergunningen en meldingen van veehouderijbedrijven.
De gegevens zijn goed bruikbaar om een goede indruk te krijgen van de situatie.
Voor het gebruik van de gegevens op individueel bedrijfsniveau is het gemeentelijke dossier leidend i.v.m. actualiteit en juistheid van de gegevens.

Bedrijfstypen zijn afgeleid op basis van de belangrijkste vee-categorie op een bedrijf (op basis van Nederlandse Grootte eenheden, NGE 2002).

**NB:** Bij de dynamisch geactualiseerde rapportages (op bedrijfsniveau en stalniveau) zijn UAV-codes (Uitvoeringsregeling Ammoniak en Veehouderij), uit het BVB omgezet naar de nieuwste RAV-codes, (Richtlijn Ammoniak Veehouderij, Staatscourant 13 april 2004, nr 70. NB: wordt telkens vernieuwd bij nieuwe uitgave RAV).

**Het gaat hier om een interpretatie van de provincie, die niet de enige juiste is. Er zijn keuzes gemaakt om oude UAVcodes om te zetten naar de nieuwe RAV codes.**

**Bijlage 3. Voorgrondbelasting maatgevende veehouderij**

Naam van de berekening: voorgrondbelasting Kruiszijweg 8

Gemaakt op: 2022-06-23 10:02:13

Rekentijd: 0:00:19

Naam van het bedrijf: Kruiszijweg 8 Nederweert-Eind


Berekende ruwheid: 0,194 m

**Brongegevens:**

| Volgnr. | BronID | X-coord. | Y-coord. | EP Hoogte | EP Diam. | EP Uittr. snelh. | E-Aanvraag | Geb. Hoogte |
|---|---|---|---|---|---|---|---|---|
| 1 | 2693 | 182 886 | 365 768 | 3,4 | 0,6 | 0,40 | 9 449 | 4,1 |

**Geur gevoelige locaties:**

| Volgnr. | BronID | X-coord. | Y-coord. | Geurnorm | Geurbelasting |
|---|---|---|---|---|---|
| 2 | 1 | 182 672 | 365 833 | 9,0 | 2,3 |
| 3 | 2 | 182 780 | 365 857 | 9,0 | 6,5 |
| 4 | 3 | 182 753 | 365 754 | 9,0 | 4,7 |
| 5 | 4 | 182 705 | 365 752 | 9,0 | 2,8 |

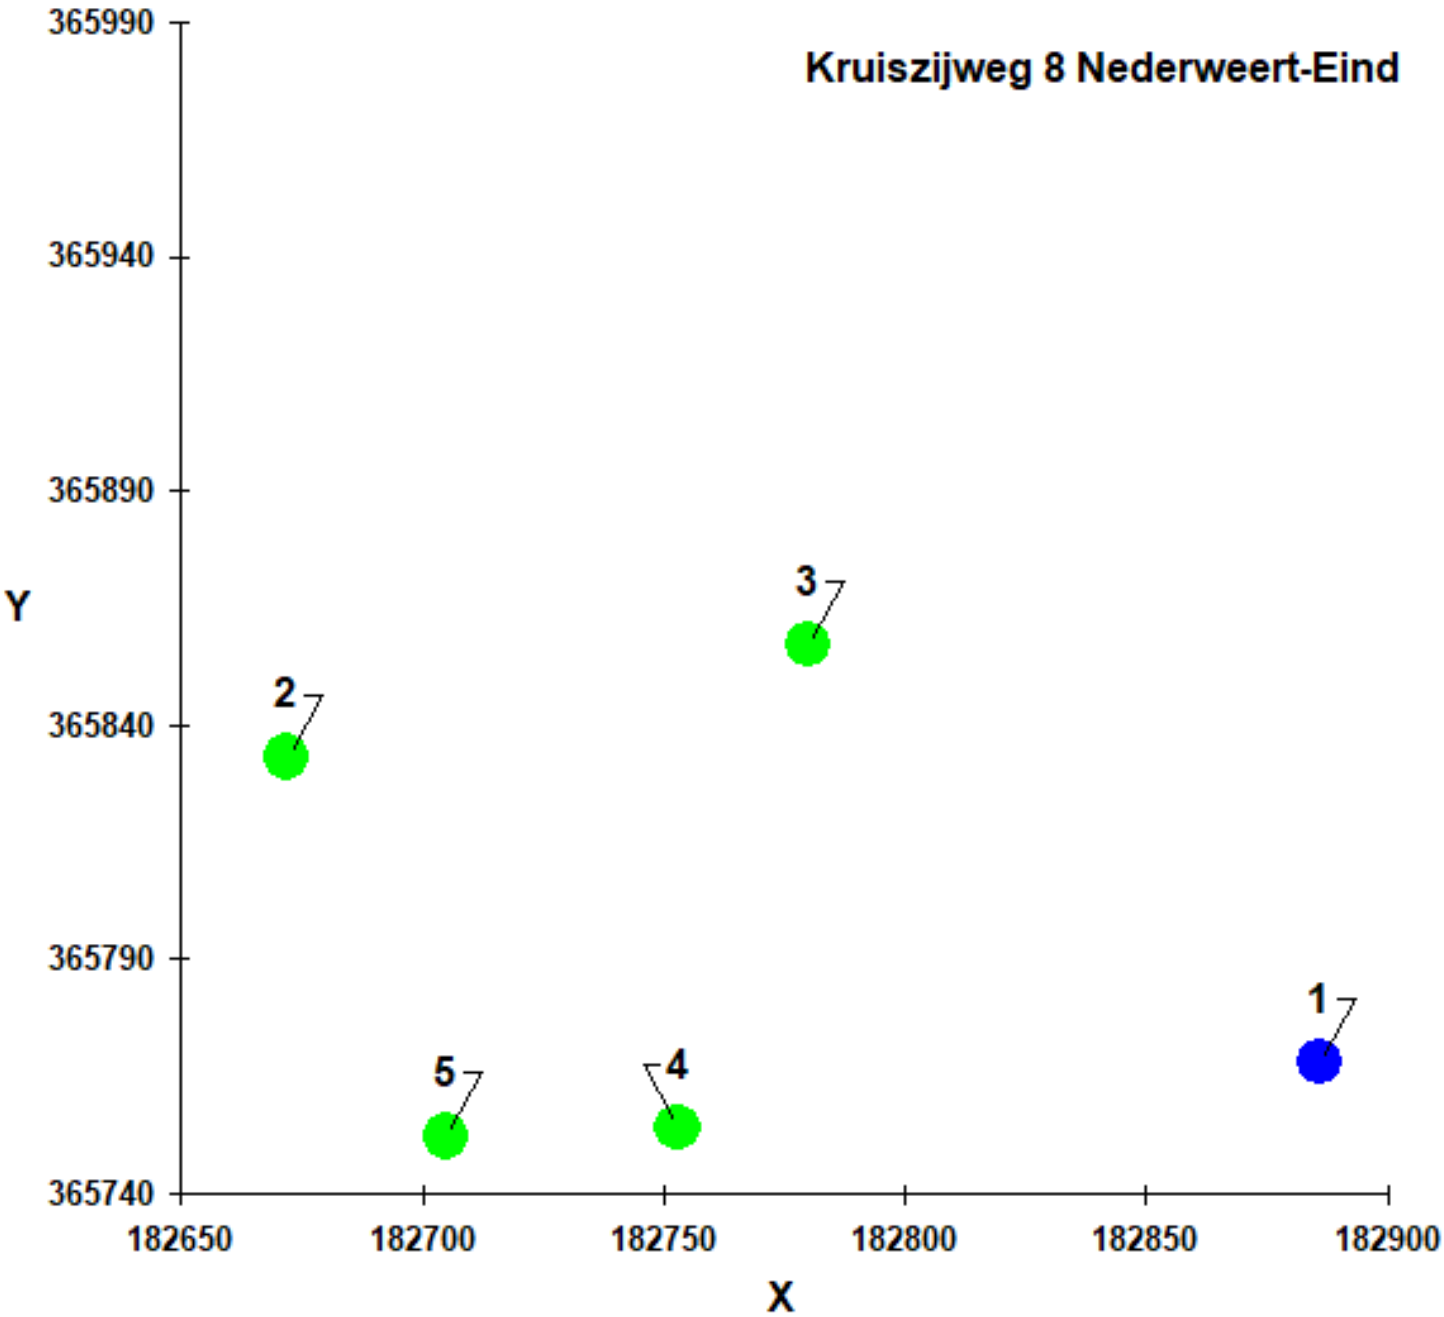

**Bijlage 4. Achtergrondbelasting omliggende veehouderijen**

Gegenereerd op:  6-23-2022 met V-Stacks-Gebied Versie V-2020.1

Naam van de berekening: achtergrondbelasting Baldessenweg

Gemaakt op: 6-23-2022  10:47:15

Rekentijd :  0:15:48

Naam van het gebied: 18843.005 Baldessenweg Nederweert-Eind

Berekende ruwheid: 0,26 m

Meteo station: Nvt

Rekenuren: 10

Bronbestand: C:\Projectmap\Onderzoeken (18843) Baldessenweg Nederweert-Eind\Geuronderzoek (18843.005) Baldessenweg Neder\

Receptorbestand: C:\Projectmap\Onderzoeken (18843) Baldessenweg Nederweert-Eind\Geuronderzoek (18843.005) Baldessenweg Ne

Resultaten weggeschreven in: C:\Projectmap\Onderzoeken (18843) Baldessenweg Nederweert-Eind\Geuronderzoek (18843.005) Balde

Rasterpunt linksonder x: 180704 m

Rasterpunt linksonder y: 363752 m

Gebied lengte  (x): 4000 m , Aantal gridpunten: 40

Gebied breedte (y): 4000 m , Aantal gridpunten: 40

