



ONDERZOEK GEURHINDER VEEHOUDERIJEN

KLUMPENSTRAAT TE NEDERWEERT-EIND



Omgeving



Onderzoek geurhinder veehouderijen

Klumpenstraat te Nederweert-Eind

Opdrachtgever	Smart Bouwexperts Schoutlaan 22a 6002 EA Weert
Rapportnummer	12737.006
Versienummer	D1
Status	Definitief
Datum	16 april 2021
Vestiging	Limburg Rijksweg Noord 39 6071 KS Swalmen 088 - 5001600 swalmen@econsultancy.nl
Opsteller	De heer R.M.P. Bouten, MSc 06-36074310 R.Bouten@econsultancy.nl
Paraaf	
Kwaliteitscontrole	De heer R.A.F. Smeets, BASc BEd
Paraaf	

INHOUDSOPGAVE

SAMENVATTING.....	1
1 INLEIDING	2
2 TOETSINGSKADER.....	3
2.1 Wet geurhinder en veehouderij	3
2.2 Gemeentelijke geurverordening	3
3 UITGANGSPUNTEN	5
3.1 Veehouderijen en geuremissies	5
3.2 Geurgevoelige locaties en beoordeling afstandsnormen	6
4 BEOORDELING VASTE AFSTANDEN	7
5 BEREKENINGSRESULTATEN EN TOETSING	7
5.1 Voorgrondbelasting	7
5.2 Achtergrondbelasting.....	8
6 CONCLUSIE	9

BIJLAGEN:

1. - Geurnormenkaart gemeentelijke verordening
2. - Invoergegevens veehouderijen
3. - Voorgrondbelasting omliggende veehouderijen
4. - Achtergrondbelasting omliggende veehouderijen

SAMENVATTING


Smart Bouwexperts heeft Econsultancy opdracht verleend voor het uitvoeren van een onderzoek geurhinder veehouderijen ten behoeve van de voorgenomen nieuwbouw aan de Klumpenstraat te Nederweert-Eind. De initiatiefnemer is voornemens zeven woningen op de onderzoekslocatie te realiseren. Voor het plan moet worden bepaald of sprake is van een goede ruimtelijke ordening. Hiertoe moeten de gevolgen van een project voor zowel het recht van de bestaande veehouderijen als de milieukwaliteit van de toekomstige woning middels een geuronderzoek inzichtelijk worden gemaakt.

Het toetsingskader voor het geuronderzoek wordt gevormd door de Wet geurhinder en veehouderij. Het bevoegd gezag, het college van burgemeester en wethouders van Nederweert, heeft aanvullend een geurverordening en een gebiedsvisie opgesteld. Alle relevante gegevens van de veehouderijen worden beheerd door de gemeente. De gegevens van de veehouderijen zijn verleend door de gemeente Nederweert en komen uit het Web-bvb van de provincie Limburg.

Op basis van het geuronderzoek wordt geconcludeerd dat voor de realisatie van het plan geen beperkingen gelden. De veehouderijen in de omgeving van het plan zullen, met de realisatie van de nieuwbouwwoningen, niet (verder) beperkt worden in hun huidige of toekomstige bedrijfsvoering. Het woon- en leefklimaat ter plaatse van de nieuwe woningen wordt tevens aanvaardbaar geacht.

1 INLEIDING

Smart Bouwexperts heeft Econsultancy opdracht verleend voor het uitvoeren van een onderzoek geurhinder veehouderijen ten behoeve van de voorgenomen nieuwbouw aan de Klumpenstraat te Nederweert-Eind. De initiatiefnemer is voornemens zeven woningen op de onderzoekslocatie te realiseren. In figuur 1.1 is de situering van het plangebied in de gemeente Nederweert weergegeven.

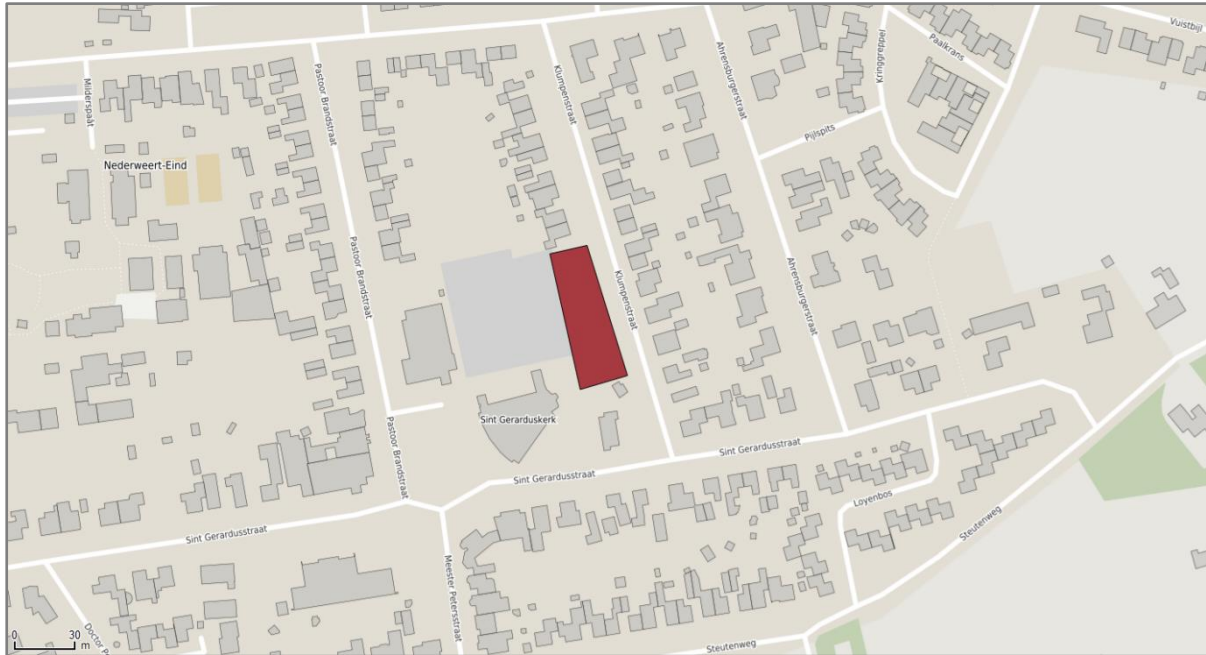

Figuur 1.1 Situering plangebied

© OpenStreetMap

Voor het plan moet worden bepaald of sprake is van een goede ruimtelijke ordening. Hiertoe moeten de gevolgen van een project voor zowel het recht van de bestaande veehouderijen als de milieukwaliteit van de toekomstige woning middels een geuronderzoek inzichtelijk worden gemaakt.

2 TOETSINGSKADER

Het toetsingskader voor het geuronderzoek wordt gevormd door de Wet geurhinder en veehouderij. Het bevoegd gezag, het college van burgemeester en wethouders van Nederweert, heeft aanvullend een geurverordening en een gebiedsvisie opgesteld.

2.1 Wet geurhinder en veehouderij

De Wet geurhinder en veehouderij heeft tot doel het beschermen van mens en milieu tegen de negatieve effecten van geurbelasting, onder andere als gevolg van emissies door veehouderijen. Met de in de Wet geurhinder en veehouderij opgenomen grenswaarden moet rekening gehouden worden bij nieuwe ruimtelijke ontwikkelingen.

In de Wet geurhinder en veehouderij zijn in artikel 3 grenswaarden opgenomen voor de geurbelasting van die veehouderij op een geurgevoelig object. Hierbij wordt onderscheid gemaakt tussen de ligging binnen of buiten concentratiegebieden en de bebouwde kom. De gemeente Nederweert is conform bijlage 1 van de Meststoffenwet gelegen binnen concentratiegebied I. Het geurgevoelige object is gelegen binnen de bebouwde kom van Nederweert-Eind.

2.2 Gemeentelijke geurverordening

Gemeenten mogen bij verordening van de wettelijke normen afwijken binnen de grenzen geformuleerd in artikel 3 en 6 van de Wet geurhinder en veehouderij. De gemeente Nederweert heeft op 24 november 2017 een 'Verordening geurhinder en veehouderij Nederweert 2017' vastgesteld. In de verordening zijn voor een aantal gebieden afwijkende afstandswaarden en geurnormen gedefinieerd. In figuur 2.1 is de globale situering van het plan (rode vlak) binnen de vastgestelde gebieden weergegeven. In bijlage 1 is de geurnormenkaart van de gehele gemeente opgenomen.



Figuur 2.1 Situering plangebied binnen de vastgestelde gebieden

Het plan valt binnen invloedsgebied A: kernen Nederweert, Ospel en Nederweert-Eind. Binnen invloedsgebied A geldt een maximale waarde voor de geurbelasting (voorgond) van een veehouderij van $1,5 \text{ ouE/m}^3$. Er mag gemotiveerd afgeweken worden van de normen vanuit de geurverordening.

Voor de gecumuleerde geurbelasting (achtergrondbelasting) is in de bestaande gebiedsvisie¹ uitgegaan van een maximale waarde voor de geurbelasting van 10 ou_E/m³ voor woonkernen. In tabel 2.1 is de kwalificatie van het woon- en leefklimaat op basis van de achtergrondbelasting weergegeven.

Tabel 2.1 kwalificatie milieukwaliteit op basis van achtergrondbelasting

Gebied	Achtergrondbelasting in odour units (ou _E /m ³), percentage geurhinder, milieukwaliteit											
	optimaal +			optimaal			aanvaardbaar			niet aanvaardbaar		
	ou	hinder %	milieu-kwaliteit	ou	hinder %	milieu-kwaliteit	ou	hinder %	milieu-kwaliteit	ou	hinder %	milieu-kwaliteit
Woonkernen	0-3	0-5	zeer goed	3-5	5-7	goed	6-10	8-12	goed-redelijk	>10	>12	redelijk ⇒ slecht

In de verordening zijn geen eisen gesteld aan de minimale afstand tussen een veehouderij en een nieuw geurgevoelig object. Derhalve wordt aangesloten bij de afstandseisen uit artikel 3 tot en met 5 van de Wet geurhinder en veehouderij. In tabel 2.2 zijn deze eisen opgenomen.

Tabel 2.2 Afstandseisen uit de Wet geurhinder en veehouderij

	minimale afstand tot veehouderij [m]
	Geurgevoelig object binnen bebouwde kom
diercategorie zonder vastgestelde geuremissiefactor (art. 4 lid 1)	100
buitenzijde dierenverblijf tot buitenzijde geurgevoelig object (art. 5 lid 1)	50


¹ Omgevingsdienst Zuidoost-Brabant in opdracht van Gemeente Nederweert, Gebiedsvisie geurhinder en veehouderij Nederweert, 30 maart 2017.

3 UITGANGSPUNTEN

3.1 Veehouderijen en geuremissies

Alle relevante gegevens van de veehouderijen worden beheerd door de gemeente. De gegevens van de veehouderijen zijn verleend door de gemeente Nederweert en komen uit het Web-bvb van de provincie Limburg. In bijlage 2 zijn alle veehouderijen binnen de gemeente Nederweert opgenomen.

Op basis van de geregistreerde gegevens zijn de veehouderijen geselecteerd binnen een straal van 2 km van het plangebied. In figuur 3.1 zijn deze veehouderijen weergegeven. De grootte van de aanduiding komt overeen met de hoogte van de geregistreerde geuremissies.

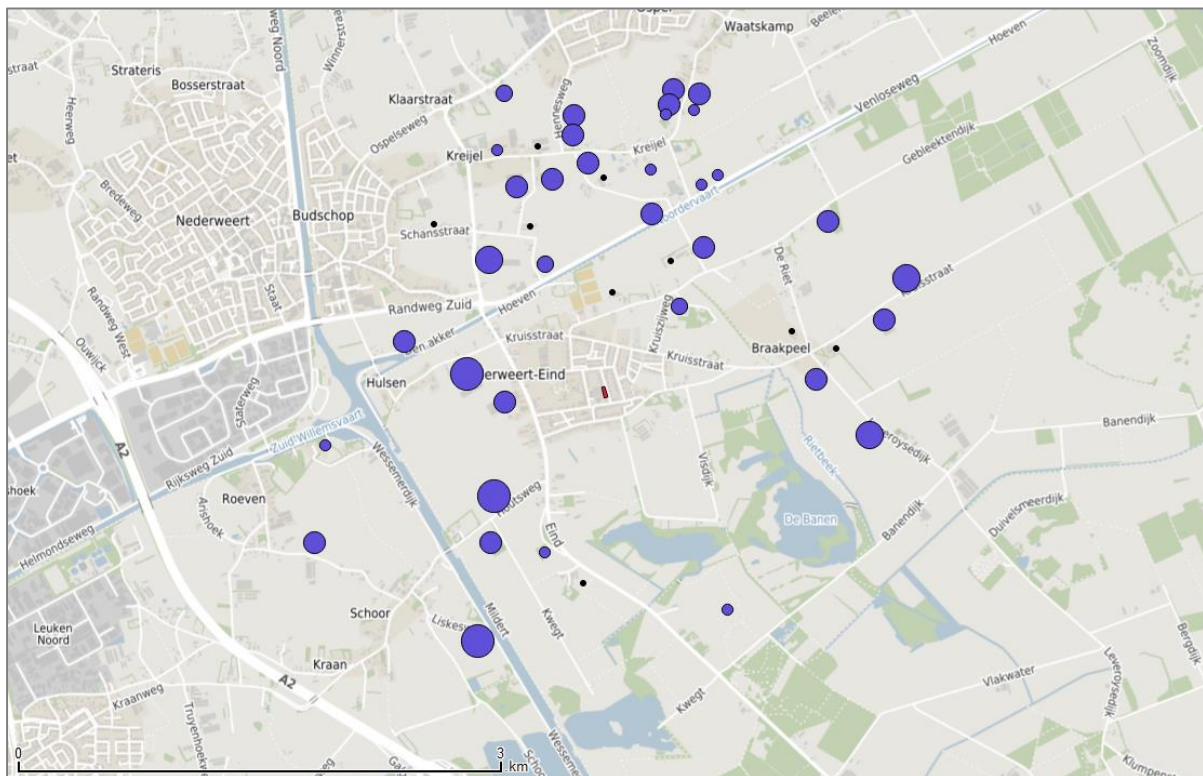


Figuur 3.1 Veehouderijen binnen 2 km van het plangebied

© OpenStreetMap

3.2 Geurgevoelige locaties en beoordeling afstandsnormen

Voor het plan is reeds een voorlopige planindeling bekend. Aangezien deze nog gewijzigd kan worden en om een worstcasescenario inzichtelijk te maken, zijn voor het onderzoek rekenpunten op de hoeken van het plangebied geplaatst. In figuur 3.2 zijn de rekenpunten weergegeven.

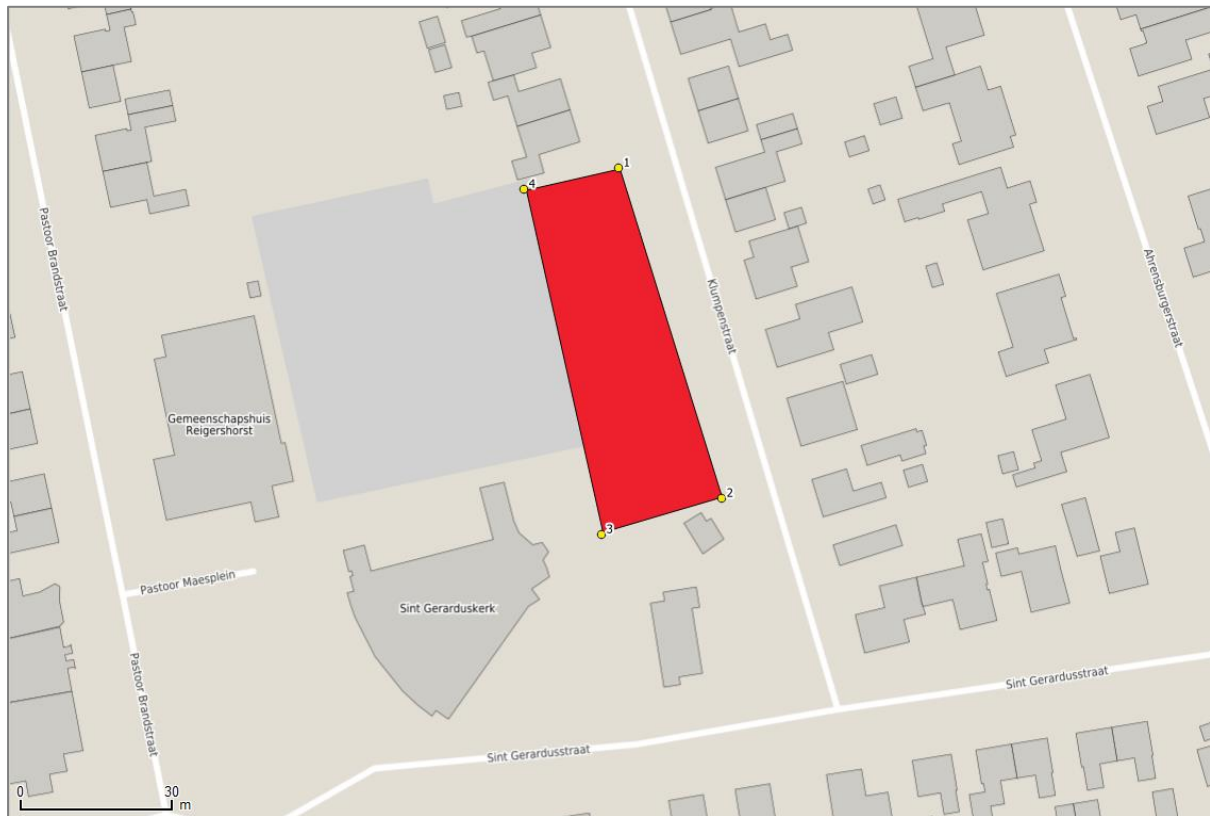

Figuur 3.2 situering plan en rekenpunten

© OpenStreetMap

4 BEOORDELING VASTE AFSTANDEN

De dichtstbijzijnde veehouderij ligt aan het Eind 12 op 450 meter afstand van het plan. Hiermee wordt ruim voldaan aan de in de Wet opgenomen afstandseisen. Tevens ligt het nieuwbouwplan in het centrum van Nederweert-Eind en wordt het omgeven door reeds bestaande geurgevoelige objecten. De omliggende veehouderijen zullen met de realisatie van het plan niet (verder) beperkt worden in hun huidige of toekomstige bedrijfsvoering.

5 BEREKENINGSRESULTATEN EN TOETSING

Om inzicht te krijgen in de mate van geurhinder ter plaatse van de toekomstige woning is zowel de voorgrond- als de achtergrondbelasting berekend met respectievelijk V-Stacks vergunning en gebied (versie 2010.1). De voorgrondbelasting ter plaatse van een geurgevoelig object is de geurbelasting die wordt veroorzaakt door de voor dat geurgevoelig object dominante veehouderij. De achtergrondbelasting is de totale geurbelasting ter plaatse van een geurgevoelig object veroorzaakt door alle veehouderijen in de omgeving van een geurgevoelig object.

5.1 Voorgrondbelasting

Met behulp van het programma V-stacks vergunning is de voorgrondbelasting berekend op het plan-gebied. In tabel 5.1 is de voorgrondbelasting op de rekenpunten weergegeven van de meest relevante veehouderijen. In bijlage 3 zijn de volledige rekenresultaten opgenomen.

Tabel 5.1 maximale voorgrondbelasting van de afzonderlijke veehouderijen

adres veehouderij	geurnorm [ou_E/m^3]	maximale geurbelasting plan [ou_E/m^3]
Hulsen 1	1,5	3,1
Eind 12	1,5	1,7
Houtsweg 12	1,5	2,7

Op basis van de berekende voorgrondbelastingen wordt geconcludeerd dat er voor alle drie de relevante veehouderijen een overschrijdingen van de geurnorm van $1,5 \text{ ou}_E/\text{m}^3$ plaatsvindt. De maximale geurbelasting bedraagt $3,1 \text{ ou}_E/\text{m}^3$ ten gevolge van de veehouderij aan de Hulsen 1.

Met het plan wordt niet voldaan aan de in de gemeentelijke verordening gestelde geurnorm. Op aangeven van de gemeente Nederweert mag echter gemotiveerd worden afgeweken van de normen uit de geurverordening.

De voorgenomen nieuwbouwwoningen liggen in het centrum van Nederweert-Eind en worden omgeven door reeds bestaande geurgevoelige objecten. De voorgrondbelasting op de bestaande woningen in Nederweert-Eind ten gevolge van bovenstaande veehouderijen is derhalve hoger dan de berekende geurbelasting op de nieuwbouwwoningen. De veehouderijen zullen, met de realisatie van het plan, dus niet (verder) beperkt worden in hun huidige of toekomstige bedrijfsvoering.

Om af te kunnen wijken van de normen uit de gemeentelijke verordening dient tevens te worden aangetoond dat er ter plaatse van de nieuwe woningen een goed woon- en leefklimaat gerealiseerd kan worden. Om dit te bepalen is een berekening gemaakt van de achtergrondbelasting.

5.2 Achtergrondbelasting


Met behulp van het programma V-stacks gebied is de achtergrondbelasting berekend. In tabel 5.2 is de achtergrondbelasting op de rekenpunten weergegeven. In bijlage 4 zijn de volledige rekenresultaten opgenomen.

Tabel 5.2 Achtergrondbelasting van de gezamenlijke veehouderijen

rekenpunt	achtergrondbelasting [ou_E/m^3]
1	6,6
2	6,4
3	6,5
4	6,7

De achtergrondbelasting varieert ter plaatse van het plan van 6,4 tot 6,7 ou_E/m^3 . De achtergrondbelasting is daarmee ruim lager dan de maximaal aanvaardbare waarde van 10 ou_E/m^3 . Het percentage geurgehinderden binnen een concentratiegebied I blijft beperkt tot 9,2%. Op basis van het percentage geurgehinderden en de GGD-richtlijn kan gesteld worden dat de milieukwaliteit ten gevolge van de gezamenlijke veehouderijen goed zal zijn. Het woon- en leefklimaat wordt, volgens de gemeentelijke gebiedsvisie (zie ook tabel 2.1), aanvaardbaar geacht.

Voor de directe omgeving van het plan zijn op basis van de berekende geurbelastingen contouren vastgesteld. In figuur 5.1 zijn de 98-percentiel contouren van de achtergrondbelasting ten gevolge van de gezamenlijke veehouderijen weergegeven.

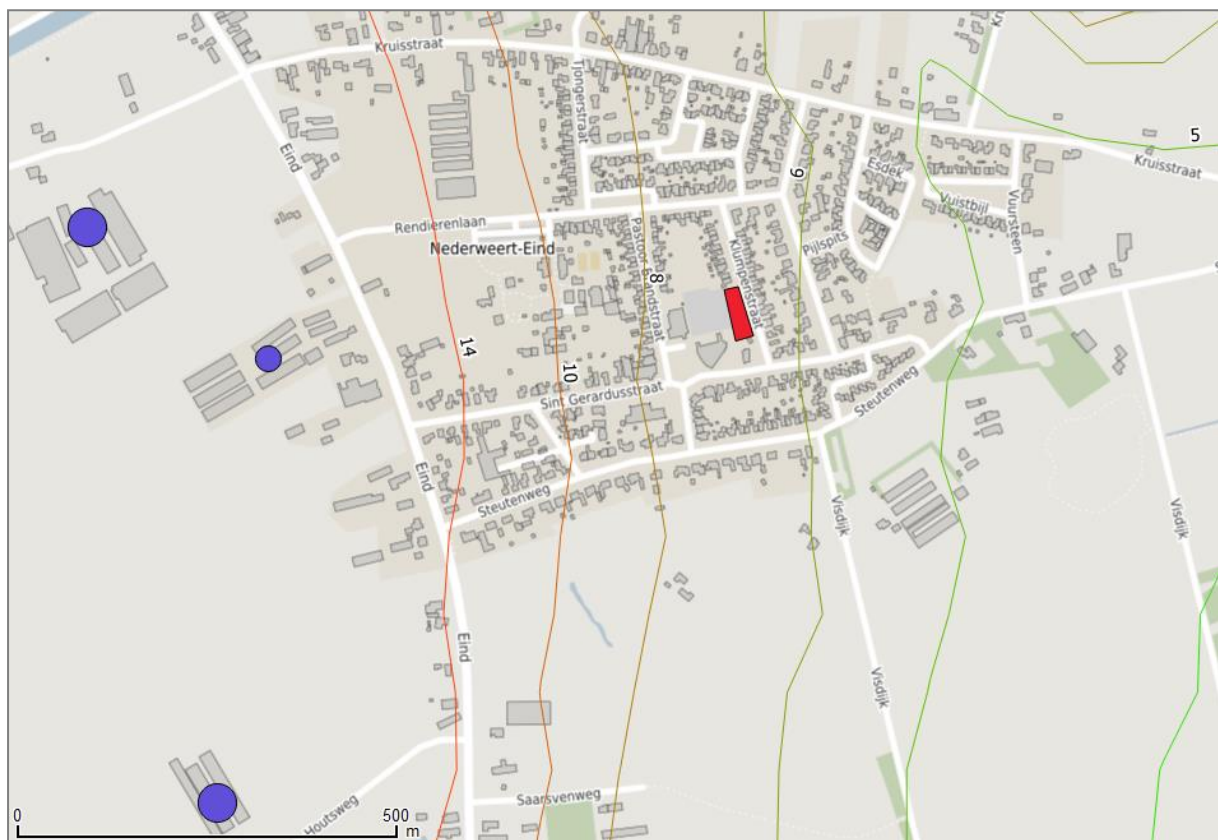

Figuur 5.1 Geurcontouren achtergrond en situering plan

© OpenStreetMap

6 CONCLUSIE

Op basis van het geuronderzoek wordt geconcludeerd dat voor de realisatie van het plan geen beperkingen gelden. De veehouderijen in de omgeving van het plan zullen, met de realisatie van de nieuwbouwwoningen, niet (verder) beperkt worden in hun huidige of toekomstige bedrijfsvoering. Het woon- en leefklimaat ter plaatse van de nieuwe woningen wordt tevens aanvaardbaar geacht.

Bijlage 1. Geurnormenkaart gemeentelijke verordening



Kaart verordening Wgv


Gemeente Nederweert



Legenda

Gebied

- Invloedsgebied A: norm 1,5 oug/m³
- Invloedsgebied B: norm 3,0 oug/m³
- Invloedsgebied C: norm 6,0 oug/m³
- Invloedsgebied D: norm 8,0 oug/m³
- Invloedsgebied E: norm 10,0 oug/m³
- Invloedsgebied F: norm 9,0 oug/m³
- Invloedsgebied G: norm 10,0 oug/m³
- Wettelijke norm van toepassing

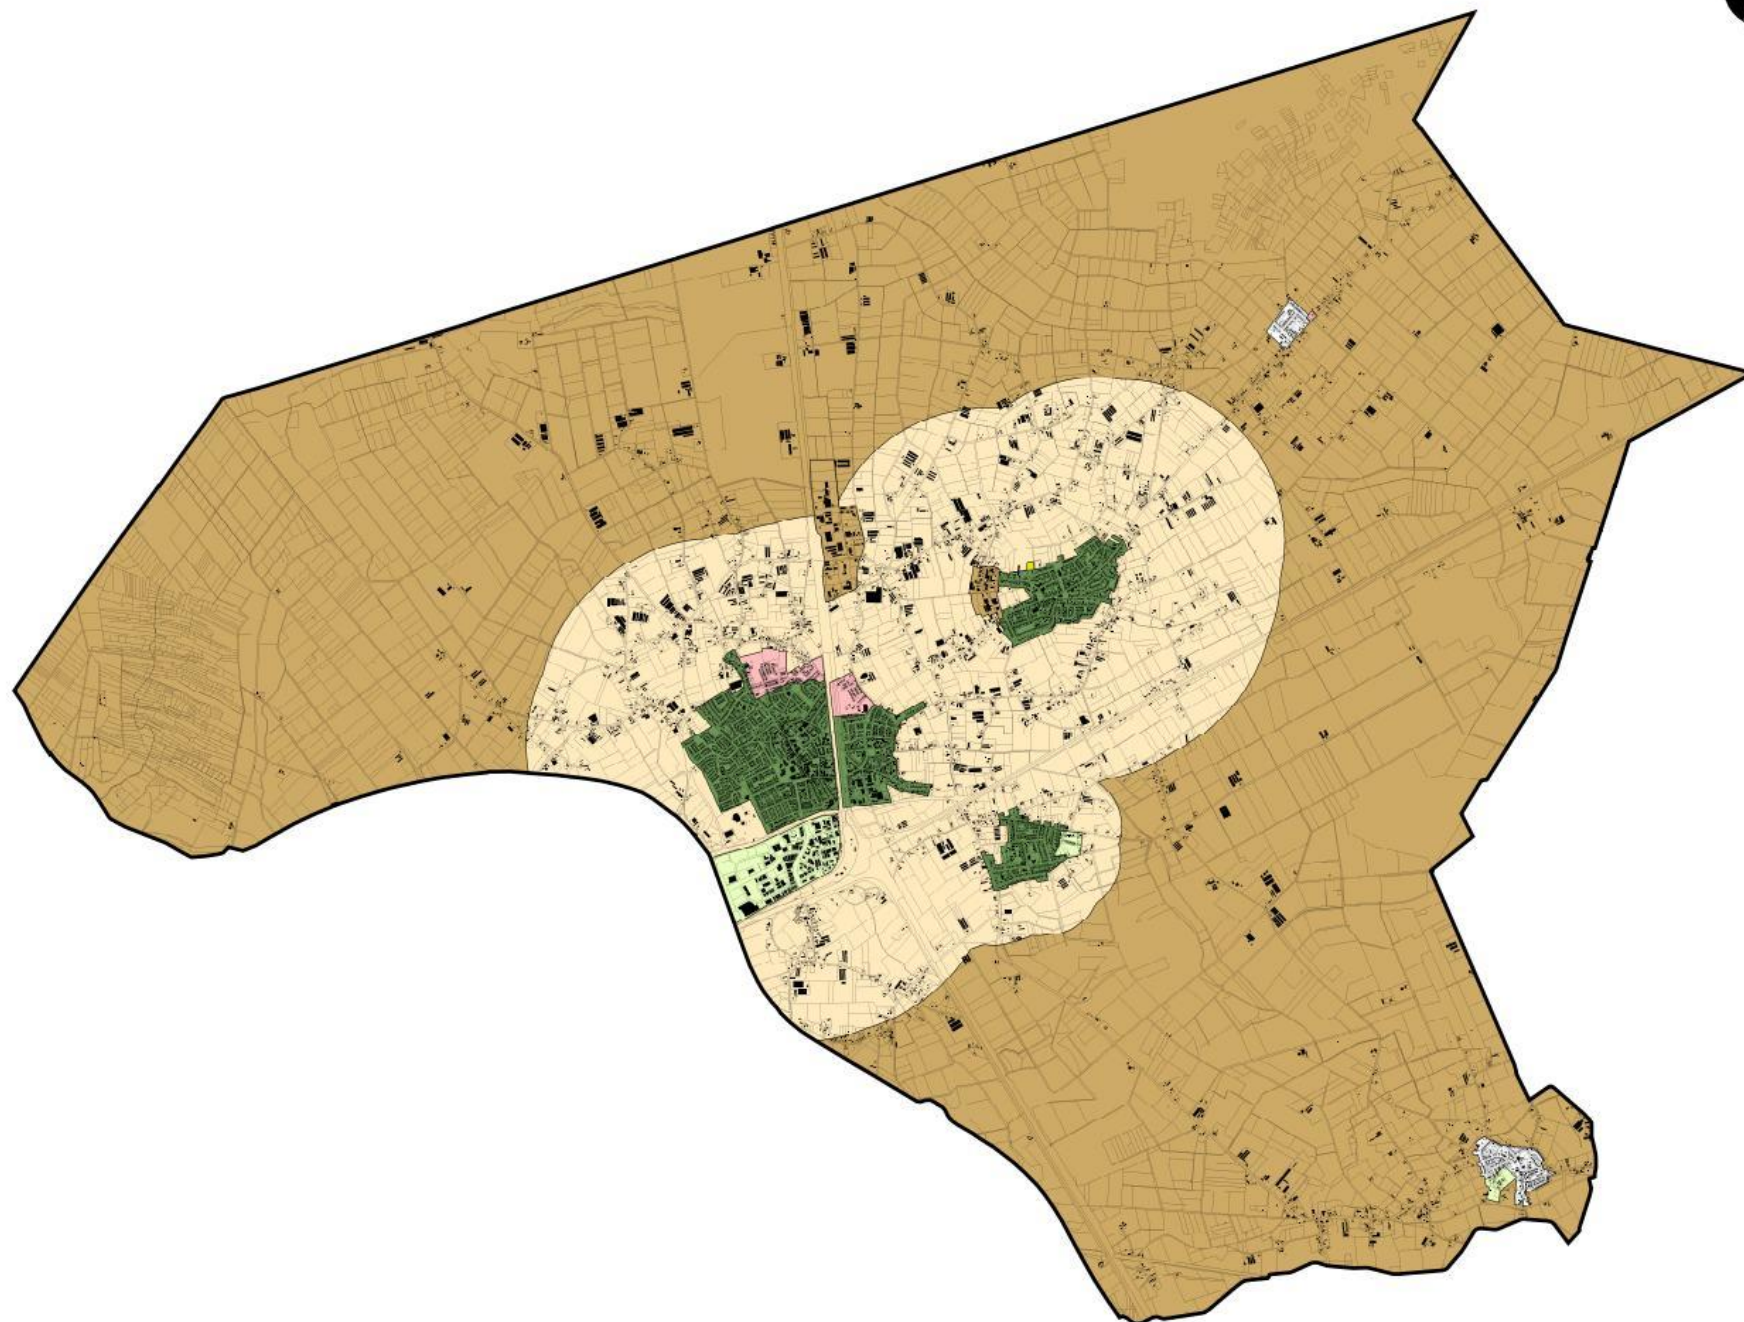

OMGEVINGSDIENST
ZUIDOOST-BRABANT



Opdrachtgever: Gemeente Nederweert

Projectnummer: 237408

Kaartnummer: 1


Datum: 30 augustus 2017

Auteur/CT: FL/AM

Formaat: A3

Schaal: 1:50.000

Projectie: Rijksdriehoekstelsel

 

Bijlage 2. Invoergegevens veehouderijen

Aangeleverde gegevens veehouderijen gemeente Nederweert

IDNR	IPPC	X	Y	EP-hoogte	gemgebhoochte	EP-diameter	EP-uittree	Evergund	EmaxVergun	Gemeente	Straat	Huisnummer	Postcode	Plaats
7960	N	186358	371658	6	6	0.5	4	3760	92000	Nederweert	Nederweerterdijk	30	5768PH	MEIJEL
2543	N	181814	366799	6	6	0.5	4	585	92000	Nederweert	Kreijel	16	6031AA	NEDERWEERT
2545	N	182115	366090	1.6	2.45	1.13	0.4	7182	92000	Nederweert	Schansstraat	25	6031AB	NEDERWEERT
2546	N	181420	366338	6	6	0.5	4	0	92000	Nederweert	Schansstraat	7	6031AB	NEDERWEERT
2547	J	181763	366115	5.49	4.08	1.07	3.59	69688	92000	Nederweert	Hoofstraat	17	6031AC	NEDERWEERT
2576	N	181345	367060	6	6	0.5	4	14481	92000	Nederweert		65	6031AK	
2548	N	174591	365629	6	6	0.5	4	0	92000	Nederweert	Dr. Anton Philipsweg	4	6031LA	NEDERWEERT
2549	N	176944	367800	6	6	0.5	4	0	92000	Nederweert	Colusdijk	8	6031LC	NEDERWEERT
2550	N	177157	367815	6	6	0.5	4	0	92000	Nederweert	Colusdijk	9	6031LC	NEDERWEERT
2551	N	176496	366192	6	6	0.5	4	15308	92000	Nederweert	Heugterbroekdijk	53	6031LE	NEDERWEERT
2552	J	176800	366829	7.47	4.5	1.23	4.69	55340	92000	Nederweert	Laarderkapeldijk	6	6031LK	NEDERWEERT
2553	N	177182	366531	0.5	3.5	0.5	0.4	234	92000	Nederweert	Veldweverstraat	12	6031LM	NEDERWEERT
2554	J	176921	366370	3.97	4.4	2.28	2.56	70276	92000	Nederweert	Veldweverstraat	3	6031LM	NEDERWEERT
2555	N	180138	371145	6	6	0.5	4	498	92000	Nederweert	Kanaaldijk	2	6031MZ	NEDERWEERT
2556	J	181416	370685	5	4.32	1.56	3.25	85031	92000	Nederweert	Houbenbaan	12	6031NA	NEDERWEERT
2557	N	180941	371266	6.4	4.7	0.5	0.4	0	92000	Nederweert	Houbenbaan	13	6031NA	NEDERWEERT
2558	J	180407	370956	2.23	3.89	0.74	1.23	57040	92000	Nederweert	Houbenbaan	2	6031NA	NEDERWEERT
2559	J	180734	370045	6.3	5.7	4.06	1.49	85344	92000	Nederweert	Eindhovensebaan	15	6031NB	NEDERWEERT
2560	J	180715	370169	6.33	4	5.77	0.79	29693	92000	Nederweert	Eindhovensebaan	15A	6031NB	NEDERWEERT
2561	J	180899	370494	6.93	5.1	2.1	4.37	126047	92000	Nederweert	Eindhovensebaan	16	6031NB	NEDERWEERT
2562	N	180753	370779	4.5	6.22	0.5	2.8	0	92000	Nederweert	Eindhovensebaan	19	6031NB	NEDERWEERT
2563	J	180944	368275	3.67	5.63	2.7	1.2	28485	92000	Nederweert	Eindhovensebaan	2A	6031NB	NEDERWEERT
2564	J	180898	368460	5	4.3	0.5	0.4	39252	92000	Nederweert	Eindhovensebaan	4	6031NB	NEDERWEERT
2565	N	180819	369504	6	6	0.5	4	0	92000	Nederweert	Eindhovensebaan	6	6031NB	NEDERWEERT
2567	N	180745	368311	6	6	0.5	4	0	92000	Nederweert	Eindhovensebaan	7A	6031NB	NEDERWEERT
2566	N	180759	368489	6	6	0.5	4	96	92000	Nederweert	Eindhovensebaan	7C	6031NB	NEDERWEERT
7947	J	180716	368989	8.53	7.57	6.04	2.04	43197	92000	Nederweert	Eindhovensebaan	9C	6031NB	NEDERWEERT
2568	N	180332	369980	8.4	5.8	0.5	4	0	92000	Nederweert	Zuidhoeveweg	2	6031NC	NEDERWEERT
2569	J	180314	370245	5.39	4.58	1.64	2.4	67591	92000	Nederweert	Zuidhoeveweg	3	6031NC	NEDERWEERT
2570	N	181392	368888	3.25	2.5	0.45	2.2	4860	92000	Nederweert	Ommelpad	9	6031ND	NEDERWEERT
2571	N	181211	368765	6	6	0.5	4	2300	92000	Nederweert	Geheugden	1	6031NE	NEDERWEERT
2572	N	181000	368616	6	6	0.5	4	3740	92000	Nederweert	Geheugden	2	6031NE	NEDERWEERT
2573	J	181281	368986	6	6	0.5	4	55158	92000	Nederweert	Geheugden	3A	6031NE	NEDERWEERT

IDNR	IPPC	X	Y	EP-hoogte	gemgebhoogte	EP-diameter	EP-uittree	Evergund	EmaxVergun	Gemeente	Straat	Huisnummer	Postcode	Plaats
7945	J	180594	367607	6.5	4.9	1.68	3.34	41584	92000	Nederweert		0	6031NG	
2577	N	181284	367186	6	6	0.5	4	0	92000	Nederweert	Kreijelmusweg	3	6031NJ	NEDERWEERT
7940	N	180612	367205	6	3.7	0.5	4	20111	92000	Nederweert		49	6031NK	
7935	N	180782	367413	6	6	0.5	4	0	92000	Nederweert		63	6031NK	
2580	N	180884	367946	6.2	5.1	0.53	3	16590	92000	Nederweert	Winnerstraat	18	6031NL	NEDERWEERT
2581	N	180862	367989	4.6	3.2	0.54	0.4	5490	92000	Nederweert	Winnerstraat	20	6031NL	NEDERWEERT
2582	N	180856	367234	2.12	2.44	0.52	1.12	13563	92000	Nederweert	Winnerstraat	8	6031NL	NEDERWEERT
2583	J	179210	367607	6	6	0.5	4	71205	92000	Nederweert	Peelsteeg	1	6031NN	NEDERWEERT
2598	N	180100	367928	5.8	4.34	0.83	2.6	41784	92000	Nederweert		12	6031NN	
2584	N	179569	367775	3.1	4.22	0.83	0.4	10461	92000	Nederweert	Peelsteeg	2	6031NN	NEDERWEERT
2585	N	180078	368109	6	6	0.5	4	17	92000	Nederweert	Peelsteeg	7	6031NN	NEDERWEERT
2586	N	179958	368141	5.75	4.2	0.5	0.4	22677	92000	Nederweert	Peelsteeg	8	6031NN	NEDERWEERT
2587	N	180143	369184	1.38	5.34	0.5	0.4	107	92000	Nederweert	Wetering	2	6031NP	NEDERWEERT
2588	N	180038	369909	6	6	0.5	4	0	92000	Nederweert	Wetering	3	6031NP	NEDERWEERT
2590	N	179908	370928	6	6	0.5	4	0	92000	Nederweert	Wetering	7	6031NP	NEDERWEERT
2591	N	180272	367716	6	6	0.5	4	1525	92000	Nederweert	Klompenteeg	0	6031NR	NEDERWEERT
2594	N	180357	367396	6	6	0.5	4	179	92000	Nederweert	Bosserstraat	22	6031NS	NEDERWEERT
2595	N	180185	367392	6	6	0.5	4	111	92000	Nederweert	Bosserstraat	23	6031NS	NEDERWEERT
2596	N	180184	367459	6	6	0.5	4	4274	92000	Nederweert	Bosserstraat	25	6031NS	NEDERWEERT
2599	N	180016	367822	6	6	0.5	4	15545	92000	Nederweert	Gerrisstraat	4	6031NT	NEDERWEERT
2600	N	179917	367897	6	6	0.5	0.4	0	92000	Nederweert	Gerrisstraat	5	6031NT	NEDERWEERT
2602	N	179410	368821	6	6	0.5	4	0	92000	Nederweert	Bloemerstraat	13	6031NV	NEDERWEERT
2603	J	179229	369282	6	6	0.5	4	157939	92000	Nederweert	Bloemerstraat	15A	6031NV	NEDERWEERT
2604	J	179183	369633	5.77	5.1	0.99	1.6	21396	92000	Nederweert	Bloemerstraat	17	6031NV	NEDERWEERT
2605	N	179639	367644	3.25	4	1.61	2.36	13248	92000	Nederweert	Bloemerstraat	1B	6031NV	NEDERWEERT
2606	N	179553	368413	4.63	3.5	1.27	3.07	12784	92000	Nederweert	Bloemerstraat	9D	6031NV	NEDERWEERT
2607	N	179614	368628	6	6	0.5	4	394	92000	Nederweert	Bloemerstraat	18	6031NW	NEDERWEERT
2609	J	179755	367869	5.05	5.14	1.85	3.37	53001	92000	Nederweert	Bloemerstraat	8	6031NW	NEDERWEERT
2611	N	179839	367377	6.5	3.25	0.92	4	33902	92000	Nederweert	Hoebensstraat	9A	6031NZ	NEDERWEERT
2612	N	179491	366981	3.9	3.65	0.5	4	6621	92000	Nederweert	Hovensteeg	11	6031PE	NEDERWEERT
2613	N	179084	367346	5.7	4.8	0.7	4	0	92000	Nederweert	Herstraat	1	6031PG	NEDERWEERT
2614	N	178970	367358	6	6	0.5	4	0	92000	Nederweert	Herstraat	12	6031PG	NEDERWEERT
2616	N	178763	369052	3.6	4.2	2.03	1.84	16594	92000	Nederweert	Karissteeg	12	6031PH	NEDERWEERT
2617	J	178413	369098	6.38	4.8	2.14	5.35	61845	92000	Nederweert	Karissteeg	32	6031PH	NEDERWEERT
2618	J	179331	367921	6.4	5.13	0.5	4	39834	92000	Nederweert	Karissteeg	4	6031PH	NEDERWEERT

IDNR	IPPC	X	Y	EP-hoogte	gemgebhoogte	EP-diameter	EP-uittree	Evergund	EmaxVergun	Gemeente	Straat	Huisnummer	Postcode	Plaats
2619	J	179111	368335	3	4.38	0.72	2.2	12240	92000	Nederweert	Karissteeg	5	6031PH	NEDERWEERT
8034	N	178723	368736	7.08	4.98	3.41	1.37	46701	92000	Nederweert		11	6031PJ	
2620	J	178376	368443	6	5.16	3.02	3.02	153741	92000	Nederweert	Booldersdijk	12	6031PK	NEDERWEERT
2621	N	177682	369134	6	6	0.5	4	142	92000	Nederweert	Booldersdijk	19	6031PK	NEDERWEERT
2622	J	179112	367552	6.32	5.46	2.85	0.94	81897	92000	Nederweert	Booldersdijk	2	6031PK	NEDERWEERT
2623	N	177858	369272	6	6	0.5	4	0	92000	Nederweert	Booldersdijk	20	6031PK	NEDERWEERT
2626	J	178759	367532	6	5.5	3.32	1.12	0	92000	Nederweert	Hardsteeg	1	6031PM	NEDERWEERT
2627	J	178567	367655	2.92	5.28	0.5	0.4	44162	92000	Nederweert	Hardsteeg	3	6031PM	NEDERWEERT
2628	N	179115	367296	6	6	0.5	4	3996	92000	Nederweert	Heerweg	13	6031PN	NEDERWEERT
2629	N	179239	367198	6	6	0.5	4	712	92000	Nederweert	Heerweg	2H	6031PN	NEDERWEERT
2631	J	178560	367448	4.66	3.88	1.79	2.38	58670	92000	Nederweert	Krommedijk	2	6031PP	NEDERWEERT
2633	N	178831	366605	5.18	3.93	0.62	4.37	22969	92000	Nederweert	Boeket	33	6031PR	NEDERWEERT
2634	J	179061	366681	4.33	3.6	1.39	2.8	16482	92000	Nederweert	Boeket	4	6031PR	NEDERWEERT
2637	N	178720	366955	5.6	4.27	1.17	4	10726	92000	Nederweert		0	6031PS	
2635	N	178590	367045	6	6	0.5	4	0	92000	Nederweert	Aan 't Ven	10	6031PS	NEDERWEERT
2636	N	178783	366884	6	6	0.5	4	0	92000	Nederweert	Aan 't Ven	4A	6031PS	NEDERWEERT
7959	N	178720	366955	5.57	4	0.5	4	20128	92000	Nederweert	Aan 't Ven	6	6031PS	NEDERWEERT
7944	N	177924	366830	6.2	4.6	3.79	3.58	26330	92000	Nederweert		0	6031PV	
2642	N	177362	366575	6	6	0.5	4	0	92000	Nederweert	Grasdijk	1	6031PX	NEDERWEERT
2644	N	177299	366913	3.25	3.7	1.44	2.69	23454	92000	Nederweert	Grasdijk	2B	6031PX	NEDERWEERT
2645	N	177242	366990	6	6	0.5	4	22824	92000	Nederweert	Grasdijk	2C	6031PX	NEDERWEERT
2646	N	176868	367161	6	6	0.5	4	0	92000	Nederweert	Grasdijk	5	6031PX	NEDERWEERT
2647	N	177643	366414	6	6	0.5	4	0	92000	Nederweert	Tolheuvel	5	6031PZ	NEDERWEERT
2648	N	177465	366603	6	6	0.5	4	0	92000	Nederweert	Tolheuvel	7	6031PZ	NEDERWEERT
2649	N	178358	366352	4.93	4.98	1.38	3.39	25910	92000	Nederweert	Heijsterstraat	11	6031RA	NEDERWEERT
2650	J	177964	366154	11.4	9.2	4.81	0.88	65460	92000	Nederweert	Heijsterstraat	2123	6031RA	NEDERWEERT
2653	J	178326	366571	6.69	4.8	2.18	3.12	58333	92000	Nederweert	Heijsterstraat	4	6031RA	NEDERWEERT
2654	J	179095	365938	8.25	5.18	1.63	4.62	57894	92000	Nederweert	Molenweg	90	6031RC	NEDERWEERT
2655	N	179277	365625	6	6	0.5	4	18583	92000	Nederweert	Ouwijk	4	6031RD	NEDERWEERT
2656	J	180237	364172	4.3	4.7	0.93	4.22	33710	92000	Nederweert	Roeven	19	6031RN	NEDERWEERT
2657	N	180272	363997	5.83	3.63	0.96	3.51	41796	92000	Nederweert	Roeven	21	6031RN	NEDERWEERT
7957	N	180476	364484	6	6	0.5	4	24950	92000	Nederweert	Roeventerschans	1	6031RR	NEDERWEERT
2658	N	180493	364366	6	6	0.5	4	0	92000	Nederweert	Roeventerschans	1A	6031RR	NEDERWEERT
2661	N	179080	366473	6	6	0.5	4	8475	92000	Nederweert	Randweg West	0	6031RS	NEDERWEERT
2662	N	181121	363534	6	6	0.5	4	0	92000	Nederweert	Kraan	17	6031RW	NEDERWEERT

IDNR	IPPC	X	Y	EP-hoogte	gemgebhoogte	EP-diameter	EP-uitree	Evergund	EmaxVergun	Gemeente	Straat	Huisnummer	Postcode	Plaats
2663	N	180939	363334	6	6	0.5	4	1068	92000	Nederweert	Kraan	21A	6031RW	NEDERWEERT
2664	N	180784	363565	6	6	0.5	4	0	92000	Nederweert	Kraan	16	6031RX	NEDERWEERT
2665	N	180680	364355	4.63	3.55	1.03	4.35	35049	92000	Nederweert	Schoor	7	6031SC	NEDERWEERT
2666	J	180661	364158	6.08	5.13	1.07	4	21045	92000	Nederweert	Schoor	8	6031SC	NEDERWEERT
2667	J	181693	363748	5.47	5.47	5.61	1.93	114321	92000	Nederweert	Liskesweg	8	6031SE	NEDERWEERT
2668	N	182402	362637	6	6	0.5	4	0	92000	Nederweert	Wessemerdijk	12	6031SG	NEDERWEERT
2669	N	183071	361459	6	6	0.5	4	0	92000	Nederweert	Wessemerdijk	14	6031SG	NEDERWEERT
2670	N	180744	364960	6	6	0.5	4	46	92000	Nederweert	Wessemerdijk	3	6031SG	NEDERWEERT
7955	N	183439	361552	6	6	0.5	4	0	92000	Nederweert	Mildert	12	6031SM	NEDERWEERT
2671	N	183278	361854	1.5	5.1	0.5	0.4	0	92000	Nederweert	Mildert	13	6031SM	NEDERWEERT
2672	N	181937	366566	6	5.2	9.05	0.4	46500	92000	Nederweert	Schans	9	6031SV	NEDERWEERT
2673	N	181238	365609	6	6	0.5	4	23953	92000	Nederweert	Den Akker	6	6031SZ	NEDERWEERT
2675	J	181625	365406	3.38	5.13	3.6	1.26	121359	92000	Nederweert	Hulsen	1	6034RA	EIND
2677	N	185238	367227	4.53	3.8	0.8	0.4	0	92000	Nederweert	Gebleektendijk	7	6034RD	EIND
2678	N	183871	366354	3.2	3.7	0.45	4	16891	92000	Nederweert	Gebleektendijk	8	6034RD	EIND
2679	N	187095	368415	6	6	0.5	4	2156	92000	Nederweert	Stokershorst	1A	6034RG	EIND
2680	N	187023	368436	6	6	0.5	4	0	92000	Nederweert	Stokershorst	3	6034RG	EIND
2682	N	187318	368457	6	6	0.5	4	0	92000	Nederweert	Stokershorst	5	6034RG	EIND
2685	J	184354	366001	4.03	6.27	3.7	0.4	59147	92000	Nederweert	Kruisstraat	129	6034RJ	EIND
2686	N	185170	366439	7.5	5.83	0.5	0.4	0	92000	Nederweert	Kruisstraat	133	6034RJ	EIND
2687	J	184222	365739	6	6	0.5	4	22563	92000	Nederweert	Kruisstraat	0	6034RL	EIND
2688	N	183923	365565	6	6	0.5	4	0	92000	Nederweert	Kruisstraat	122	6034RL	EIND
2689	N	183643	365673	6	6	0.5	4	0	92000	Nederweert	de Riet	1	6034RM	EIND
2692	N	182529	365913	6	6	0.5	4	0	92000	Nederweert	Baldessenweg	5	6034RN	EIND
2693	N	182946	365824	3.37	4.13	0.62	0.4	9449	92000	Nederweert	Kruiszijweg	8	6034RZ	EIND
2695	N	181863	365232	6	6	0.5	4	36890	92000	Nederweert	Eind	12	6034SN	EIND
2697	N	182112	364299	6	6	0.5	4	712	92000	Nederweert	Eind	32	6034SN	EIND
2698	N	182346	364106	5.8	4	1.5	1.5	0	92000	Nederweert	Eind	40	6034SN	EIND
2700	J	181796	364648	3.37	4.07	1.22	3.64	112130	92000	Nederweert	Houtsweg	12	6034SP	EIND
2701	N	184006	362892	6	6	0.5	4	34829	92000	Nederweert	Houtsberg	11	6034ST	EIND
2702	N	184156	362728	6	6	0.5	4	89	92000	Nederweert	Houtsberg	13	6034ST	EIND
2703	N	183321	363297	6	6	0.5	4	276	92000	Nederweert	Houtsberg	2	6034ST	EIND
8041	N	183248	363944	1.5	2.4	0.5	4	156	92000	Nederweert	Houtsberg	3	6034ST	EIND
2704	N	183734	363161	6	6	0.5	4	690	92000	Nederweert	Houtsberg	5A	6034ST	EIND
2705	N	183906	362774	1.5	4.03	1.5	0.4	0	92000	Nederweert	Houtsberg	6	6034ST	EIND

IDNR	IPPC	X	Y	EP-hoogte	gemgebhoogte	EP-diameter	EP-uittree	Evergund	EmaxVergun	Gemeente	Straat	Huisnummer	Postcode	Plaats
2706	N	184488	364505	6.82	4.96	0.5	0.4	0	92000	Nederweert	Banendijk	4	6034SV	EIND
2707	J	184697	364991	4.18	5.4	3.56	3.63	176922	92000	Nederweert	Banendijk	5	6034SV	EIND
2708	N	183794	365371	4.55	3.28	1.5	0.4	23250	92000	Nederweert	Leveroysedijk	2	6034SW	EIND
2709	N	184129	365026	4.21	4.08	0.99	2.21	52462	92000	Nederweert	Leveroysedijk	2A	6034SW	EIND
2710	J	184723	364721	3.03	6.53	2.71	0.4	60935	92000	Nederweert	Leveroysedijk	5B	6034SW	EIND
2712	N	182891	366109	6	6	0.5	4	0	92000	Nederweert	Niesakkerweg	3	6034TA	EIND
2713	N	183095	366189	3	3.35	1.54	2.72	16179	92000	Nederweert	Niesakkerweg	4	6034TA	EIND
2714	N	186033	367125	6	6	0.5	4	1531	92000	Nederweert	Zoomdijk	3	6034TB	EIND
7941	J	181776	364356	6.13	4.27	2.91	2.8	15807	92000	Nederweert		4	6034TZ	
2715	J	181855	367146	6.1	4.5	2.72	4	9900	92000	Nederweert	Klaarstraat	11	6035AA	OSPEL
2716	N	181788	367340	6	6	0.5	4	7109	92000	Nederweert	Klaarstraat	18	6035AB	OSPEL
2717	N	181600	367184	6	6	0.5	4	0	92000	Nederweert	Klaarstraat	34	6035AB	OSPEL
2718	N	182050	367536	9.2	5.6	1.79	4.79	2232	92000	Nederweert	Klaarstraat	6	6035AB	OSPEL
7937	N	182291	367014	5.08	4.74	0.62	4.37	27971	92000	Nederweert	Hennesweg	41	6035AD	OSPEL
2720	J	182284	366891	5.6	5.05	1.88	4.76	39319	92000	Nederweert	Hennesweg	47	6035AD	OSPEL
2721	N	181916	368048	4.23	3.87	0.75	3.36	15123	92000	Nederweert	Kuilstraat	17	6035AW	OSPEL
2722	N	181885	368084	6	6	0.5	4	140	92000	Nederweert	Kuilstraat	19	6035AW	OSPEL
2723	J	181810	368150	4.3	5.35	1.57	0.4	62431	92000	Nederweert	Kuilstraat	23	6035AW	OSPEL
2725	N	183255	367696	6	6	0.5	4	4046	92000	Nederweert	Waatskamp	13B	6035BS	OSPEL
2727	J	183074	367146	1.75	3.6	3.44	0.4	11844	92000	Nederweert	Waatskamp	27B	6035BS	OSPEL
2728	N	183038	367042	6	6	0.5	4	2563	92000	Nederweert	Waatskamp	29	6035BS	OSPEL
2729	N	182984	367365	1.5	1.5	0.5	0.4	0	92000	Nederweert	Waatskamp	106	6035BV	OSPEL
2730	N	182908	367175	6	6	0.5	4	23440	92000	Nederweert	Waatskamp	118	6035BV	OSPEL
2731	N	182884	367079	4.43	2.97	1.6	1.89	21990	92000	Nederweert	Waatskamp	128	6035BV	OSPEL
2732	N	182862	367018	6	6	0.5	4	819	92000	Nederweert	Waatskamp	130	6035BV	OSPEL
7936	J	182189	369521	6.4	5.08	1.22	2.24	54277	92000	Nederweert	Heiweg	6	6035NZ	OSPEL
7948	J	181285	367580	5.03	4.47	2.42	4	31960	92000	Nederweert	Kreijelmusweg	6	6035PA	OSPEL
2738	N	181697	368360	1.5	1.5	0.5	0.4	2340	92000	Nederweert	Nieuwstraat	0	6035PB	OSPEL
2739	N	181275	368133	4.91	4.66	0.83	2.12	29899	92000	Nederweert	Nieuwstraat	19	6035PB	OSPEL
2740	J	181389	368205	6.1	5	3.25	4	36839	92000	Nederweert	Nieuwstraat	21	6035PB	OSPEL
2742	J	181623	368341	4.58	3.96	1.62	2.29	48866	92000	Nederweert	Nieuwstraat	31	6035PB	OSPEL
7951	N	181453	368070	6	6	0.5	4	0	92000	Nederweert	Nieuwstraat	34	6035PB	OSPEL
2743	N	181665	368155	4.75	4.18	0.8	0.7	32040	92000	Nederweert	Nieuwstraat	42	6035PB	OSPEL
7952	N	181760	369682	6	6	0.5	4	0	92000	Nederweert	Ommelpad	11	6035PC	OSPEL
2744	N	181864	370218	6	6	0.5	4	1783	92000	Nederweert	Ommelpad	13	6035PC	OSPEL

IDNR	IPPC	X	Y	EP-hoogte	gemgebhoogte	EP-diameter	EP-uittree	Evergund	EmaxVergun	Gemeente	Straat	Huisnummer	Postcode	Plaats
2745	N	181808	369436	3.63	4.27	1.09	2.42	54414	92000	Nederweert	Ommelpad	16	6035PC	OSPEL
2747	J	181994	370206	5.9	4.7	1.34	3.81	35572	92000	Nederweert	Ommelpad	28	6035PC	OSPEL
2748	N	181674	370511	6	6	0.5	4	30936	92000	Nederweert	Ommelpad	34	6035PC	OSPEL
2749	N	181498	368868	1.47	2.7	0.67	0.4	5292	92000	Nederweert	Ommelpad	8	6035PC	OSPEL
2750	J	182266	369143	7.68	7	3.79	1.3	27814	92000	Nederweert	Relder	3	6035PE	OSPEL
2751	J	181818	368459	6.5	5.93	3.85	3.46	138591	92000	Nederweert	Neulensteeg	2	6035PG	OSPEL
2752	N	182668	368662	6	6	0.5	4	2760	92000	Nederweert	Horick	0	6035PH	OSPEL
2753	J	182423	368527	3.73	4.25	3.78	2.58	31431	92000	Nederweert	Horick	16	6035PH	OSPEL
2754	N	181976	368448	4.5	5.1	1.9	5.5	7990	92000	Nederweert	Horick	1B	6035PH	OSPEL
2755	N	182961	368919	6	6	0.5	4	9660	92000	Nederweert	Horick	34	6035PH	OSPEL
2757	N	182693	368770	2.6	2.6	0.55	2.2	9678	92000	Nederweert	Horick	9	6035PH	OSPEL
2758	N	182664	368620	6	6	0.5	4	0	92000	Nederweert	Vlut	1EN 3	6035PJ	OSPEL
2759	J	182496	369593	5.5	7.95	3.68	4	36550	92000	Nederweert	Kampersweg	10B	6035PM	OSPEL
2760	J	182350	369387	6	6	0.5	4	53935	92000	Nederweert	Kampersweg	15	6035PM	OSPEL
7938	N	182317	368763	4.48	3.68	2.2	2.81	70785	92000	Nederweert	Kampersweg	2	6035PM	OSPEL
2762	J	182242	368980	6.13	4.48	2.83	2.47	110069	92000	Nederweert	Kampersweg	5	6035PM	OSPEL
2763	N	182571	369478	1.9	3.03	2.61	1.15	5352	92000	Nederweert	Kampersweg	8	6035PM	OSPEL
2764	N	182560	369238	6	6	0.5	4	22855	92000	Nederweert	Horickheide	2	6035PN	OSPEL
2765	N	182755	369509	6	6	0.5	4	2	92000	Nederweert	Horickheide	7	6035PN	OSPEL
2766	N	183153	370046	6	6	0.5	4	0	92000	Nederweert	Gabrielweg	2	6035PR	OSPEL
2769	J	183191	369468	5.2	4.42	1.89	5.68	69498	92000	Nederweert	Reutskamerdijk	2	6035PS	OSPEL
2770	J	183578	369401	4.33	3.15	0.71	5.5	26221	92000	Nederweert	Schepengraaf	13	6035PT	OSPEL
2771	J	183683	369992	5.45	4.3	4.21	2.2	20700	92000	Nederweert	Schepengraaf	25C	6035PT	OSPEL
7956	N	183916	370063	6	6	0.5	4	0	92000	Nederweert	Schepengraaf	33	6035PT	OSPEL
2772	N	183980	370173	4.6	3.3	0.5	0.4	23250	92000	Nederweert	Schepengraaf	37	6035PT	OSPEL
2777	N	183255	369175	3.97	3.1	0.5	0.4	4344	92000	Nederweert	Hagelkruisbaan	6C	6035PW	OSPEL
2778	N	183349	369247	8.4	6	2.77	5.45	84762	92000	Nederweert	Hagelkruisbaan	8	6035PW	OSPEL
2779	N	183297	368857	5.09	4.73	0.48	1.6	1224	92000	Nederweert	Schinkelsweg	3	6035PX	OSPEL
2780	N	183335	368986	6	6	0.5	4	0	92000	Nederweert	Schinkelsweg	6	6035PX	OSPEL
8290	N	182974	368902	2.8	2.8	0.5	0.4	4899	92000	Nederweert	Schinkelsweg	7	6035PX	OSPEL
2782	N	183802	369526	6	6	0.5	4	0	92000	Nederweert	de Platkuil	4	6035RA	OSPEL
2783	N	182054	371746	6	6	0.5	4	0	92000	Nederweert	Moost	0	6035RC	OSPEL
2784	N	184607	370215	6	6	0.5	4	712	92000	Nederweert	Nieuwebaan	0	6035RD	OSPEL
2786	N	183658	368867	6	6	0.5	4	0	92000	Nederweert	Meijelsedijk	47	6035RH	OSPEL
2789	N	184303	369569	6	6	0.5	4	890	92000	Nederweert	Meijelsedijk	85	6035RJ	OSPEL

IDNR	IPPC	X	Y	EP-hoogte	gemgebhoogte	EP-diameter	EP-uittree	Evergund	EmaxVergun	Gemeente	Straat	Huisnummer	Postcode	Plaats
2790	N	184248	369272	2.63	2.78	0.65	0.4	13239	92000	Nederweert	Meijelsedijk	28	6035RK	OSPEL
2791	N	185308	370471	6	6	0.5	4	0	92000	Nederweert	Meijelsedijk	110	6035RL	OSPEL
2792	N	184810	369958	6	6	0.5	4	50	92000	Nederweert	Meijelsedijk	76	6035RL	OSPEL
2793	N	185840	371391	6	6	0.5	4	15492	92000	Nederweert	Oude Dijk	2	6035RM	OSPEL
2794	N	184433	369287	2	6.19	1.53	0.4	12332	92000	Nederweert	Reebergweg	2	6035RN	OSPEL
2796	N	184927	369147	5.15	3.7	1.11	2.57	24757	92000	Nederweert	Reebergweg	7	6035RN	OSPEL
2798	J	184085	368586	6	6	0.5	4	20155	92000	Nederweert	Plattepeeldijk	24	6035RP	OSPEL
2799	N	183745	368581	2.83	3.58	1.06	1.3	20625	92000	Nederweert	Plattepeeldijk	25	6035RP	OSPEL
2800	N	183952	368586	5.3	3.78	0.5	0.4	31634	92000	Nederweert	Plattepeeldijk	29	6035RP	OSPEL
2801	N	184116	368807	4.4	3.2	0.5	2.2	6300	92000	Nederweert	Plattepeeldijk	37	6035RP	OSPEL
2802	N	184732	368717	6	6	0.5	4	0	92000	Nederweert	Kruisvenndijk	13	6035RS	OSPEL
7954	N	185137	369171	6	6	0.5	4	0	92000	Nederweert	Kruisvenndijk	17	6035RS	OSPEL
2803	N	185436	369455	1.5	3	0.5	0.4	140	92000	Nederweert	Kruisvenndijk	23	6035RS	OSPEL
2804	N	186020	370205	6	6	0.5	4	0	92000	Nederweert	Kruisvenndijk	31	6035RS	OSPEL
2805	N	183435	367884	6	6	0.5	4	0	92000	Nederweert	Kruisvenndijk	5	6035RS	OSPEL
2807	J	183899	367913	5.32	4.98	3.25	1.75	91389	92000	Nederweert	Kruisvenndijk	14	6035RT	OSPEL
2808	N	184654	368399	6.28	4.75	1.53	1.52	36348	92000	Nederweert	Kruisvenndijk	18	6035RT	OSPEL
2809	N	185365	369169	6	6	0.5	4	2065	92000	Nederweert	Kruisvenndijk	24	6035RT	OSPEL
2810	J	185590	369442	6	6	0.5	4	59248	92000	Nederweert	Kruisvenndijk	26A	6035RT	OSPEL
2811	N	185060	368539	6	6	0.5	4	0	92000	Nederweert	Bientjesweg	1	6035RW	OSPEL
2812	N	185077	368229	6	6	0.5	4	0	92000	Nederweert	Bientjesweg	2	6035RW	OSPEL
2813	J	185312	367917	6	6	0.5	4	16628	92000	Nederweert	Bientjesweg	4	6035RW	OSPEL
2814	N	187824	369246	6	6	0.5	4	0	92000	Nederweert	Venloseweg	18	6035RX	OSPEL
2815	N	183083	366580	2.6	3.9	0.79	0.4	4668	92000	Nederweert	Venloseweg	5	6035RX	OSPEL
2816	N	183184	366642	1.5	3.5	0.5	0.4	78	92000	Nederweert	Venloseweg	6	6035RX	OSPEL
7953	N	183913	367462	6	6	0.5	4	0	92000	Nederweert	Waatskamperheide	3	6035RZ	OSPEL
2817	J	184318	367696	4.58	3.87	1.68	4	20366	92000	Nederweert	Waatskamperheide	9	6035RZ	OSPEL
2818	N	183967	367624	6	6	0.5	4	0	92000	Nederweert	Beelenstraat	8	6035SB	OSPEL
2819	J	183721	367474	4.76	6	1.82	1.35	35363	92000	Nederweert	Vrijkebomenweg	3B	6035SC	OSPEL
2820	N	183876	367065	6	6	0.5	4	0	92000	Nederweert	Vrijkebomenweg	9	6035SC	OSPEL
2821	N	182069	366820	8.9	6.1	0.5	0.4	0	92000	Nederweert	Kreijel	14	6035SG	OSPEL
2822	N	182769	366677	6	6	0.5	4	36	92000	Nederweert	Kreijel	3	6035SG	OSPEL
2824	N	182376	366717	5.05	4.05	3.47	1.52	27088	92000	Nederweert	Kreijel	9	6035SG	OSPEL
2825	N	182479	366623	6	6	0.5	4	0	92000	Nederweert	Bochtstraat	1	6035SH	OSPEL
2826	J	182772	366403	4.73	3.53	1.57	4.42	38291	92000	Nederweert	Bochtstraat	8	6035SH	OSPEL

IDNR	IPPC	X	Y	EP-hoogte	gemgebhoogte	EP-diameter	EP-uittree	Evergund	EmaxVergun	Gemeente	Straat	Huisnummer	Postcode	Plaats
2827	N	182154	366618	3.63	3	0.71	4.65	26427	92000	Nederweert	Schans	14	6035SJ	OSPEL
2828	N	182020	366323	6	6	0.5	4	0	92000	Nederweert	Schans	4	6035SJ	OSPEL
8035	N	185064	369760	1.5	3.98	0.5	0.5	1170	92000	Nederweert		0	6035SL	
2829	N	184937	369597	6	6	0.5	4	21408	92000	Nederweert	Diepvennendijk	10	6035SL	OSPEL
2830	N	187507	370026	6	6	0.5	4	0	92000	Nederweert	Visvijversweg	6	6035SM	OSPEL
2831	J	185389	370078	5.17	4.43	1.41	4.82	66906	92000	Nederweert	Zwarteboordweg	11	6035SN	OSPEL
2832	N	185739	369560	3.25	2.58	0.51	2.2	59102	92000	Nederweert	Zwarteboordweg	4	6035SN	OSPEL
2833	N	181683	367381	6	6	0.5	4	20700	92000	Nederweert	Klaarstraatzijweg	12	6035SP	OSPEL
2834	N	186777	370185	6	6	0.5	4	0	92000	Nederweert	Witteplakdijk	0	6035SR	OSPEL
2835	N	186700	369908	6	6	0.5	4	0	92000	Nederweert	Witteplakdijk	6	6035SR	OSPEL
2836	N	186548	371048	6	6	0.5	4	0	92000	Nederweert	Hogekruisdijk	6	6035ST	OSPEL
2837	J	181575	367290	6.55	5.2	4.16	1.17	46901	92000	Nederweert	Klaarstraatzijweg	5	6035SX	OSPEL
2840	J	184424	362478	4.58	4.38	1.74	3.78	101365	92000	Nederweert	Houtsberg	19	6091NA	LEVEROY
2841	N	184645	362288	6.32	4.85	0.4	4	1146	92000	Nederweert	Houtsberg	23	6091NA	LEVEROY
2842	J	184789	362285	4.82	4.91	0.66	2	35576	92000	Nederweert	Houtsberg	25	6091NA	LEVEROY
2843	N	184781	361575	6	6	0.5	4	0	92000	Nederweert	Kolenhofweg	1	6091NB	LEVEROY
2844	J	184502	361513	1.8	5.25	0.99	0.4	16412	92000	Nederweert	Kolenhofweg	3	6091NB	LEVEROY
2845	N	185363	361813	6	6	0.5	4	28406	92000	Nederweert	Deckersstraat	11	6091NG	LEVEROY
2847	N	185645	361678	6	6	0.5	4	0	92000	Nederweert	Velterstraat	3	6091NH	LEVEROY
2848	N	186148	361664	3.95	4.9	2.09	0.4	15036	92000	Nederweert	Molenstraat	2A	6091NM	LEVEROY
2849	N	185596	363470	6	6	0.5	4	0	92000	Nederweert	Leveroyسدijk	4	6091NV	LEVEROY
2850	N	186201	362053	6	6	0.5	4	0	92000	Nederweert	Swelstraat	6	6091NW	LEVEROY
2851	N	185791	362535	1.5	1.5	0.5	0.4	1068	92000	Nederweert	Swelstraat	7	6091NW	LEVEROY
2852	N	185653	362687	3.58	3.55	0.95	1.83	30000	92000	Nederweert	Swelstraat	9	6091NW	LEVEROY
7949	N	186476	362641	4.63	3.8	1.3	4.2	13699	92000	Nederweert	Klompstraat	4	6091NX	LEVEROY
2854	J	186405	364421	5.3	7.03	7.46	1.6	49980	92000	Nederweert	Reulisweg	21	6091NZ	LEVEROY
2855	N	186336	363057	6	6	0.5	4	0	92000	Nederweert	Sillenhoek	27	6091PC	LEVEROY
2856	N	186768	363411	6	6	0.5	4	2919	92000	Nederweert	Sillenhoek	33	6091PC	LEVEROY
2857	N	185879	364063	1.5	4.2	0.5	0.4	0	92000	Nederweert	Bergdijk	3	6091PG	LEVEROY
2858	N	185608	361998	6	6	0.5	4	0	92000	Nederweert	Ingstraat	2	6091PJ	LEVEROY
2859	N	185025	362898	6	6	0.5	4	0	92000	Nederweert	Ingstraat	5	6091PJ	LEVEROY
2860	N	184990	363389	6	6	0.5	4	0	92000	Nederweert	Vlakwater	10	6091PM	LEVEROY
2861	N	187589	362655	6	6	0.5	4	107	92000	Nederweert	Bergenweg	1	6092NJ	LEVEROY
2862	N	187549	362743	6.4	5.25	0.56	4	44368	92000	Nederweert	Bergenweg	3C	6092NJ	LEVEROY

IDNR	IPPC	X	Y	EP-hoogte	gemgebhoogte	EP-diameter	EP-uittree	Evergund	EmaxVergun	Gemeente	Straat	Huisnummer	Postcode	Plaats
------	------	---	---	-----------	--------------	-------------	------------	----------	------------	----------	--------	------------	----------	--------

Dit bestand is gemaakt op basis van het BVB van 8-2-2021.

De basisgegevens die ten grondslag liggen aan deze geaggregeerde gegevens zijn ingevoerd door de gemeenten.

Gemeenten blijven zelf verantwoordelijk voor de juistheid van deze gegevens.

U kunt geen rechten ontleen aan de informatie

Uit privacy oogpunt worden in het BVB geen personen of bedrijfsnamen opgenomen.

De gegevens in het BVB zijn alle afkomstig uit openbare informatie, namelijk de milieuvergunningen en meldingen van veehouderijbedrijven.

De gegevens zijn goed bruikbaar om een goede indruk te krijgen van de situatie.

Voor het gebruik van de gegevens op individueel bedrijfsniveau is het gemeentelijke dossier leidend i.v.m. actualiteit en juistheid van de gegevens.

Bedrijfstypen zijn afgeleid op basis van de belangrijkste vee-categorie op een bedrijf (op basis van Nederlandse Grootte eenheden, NGE 2002).

NB: Bij de dynamisch geactualiseerde rapportages (op bedrijfsniveau en stalniveau) zijn UAV-codes (Uitvoeringsregeling Ammoniak en Veehouderij), uit het BVB omgezet naar de nieuwste RAV-codes, (Richtlijn Ammoniak Veehouderij, Staatscourant 13 april 2004, nr 70. NB: wordt telkens vernieuwd bij nieuwe uitgave RAV).

Het gaat hier om een interpretatie van de provincie, die niet de enige juiste is. Er zijn keuzes gemaakt om oude UAVcodes om te zetten naar de nieuwe RAV codes.

Bijlage 3. Voorgrondbelasting omliggende veehouderijen

Naam van de berekening: Voorgrondbelasting t.g.v. Hulsen 1

Gemaakt op: 1-03-2021 9:48:48

Rekentijd: 0:00:01

Naam van het bedrijf: Hulsen 1

Berekende ruwheid: 0,35 m


Meteo station: Eindhoven

Brongegevens:

Volgnr.	BronID	X-coord.	Y-coord.	EP Hoogte	Gem.geb. hoogte	EP Diam.	EP Uitr. snelh.	E-Aanvraag
1	2675	181 625	365 406	3,4	5,1	3,60	1,30	121 359

Geur gevoelige locaties:

Volgnummer	GGLID	Xcoördinaat	Ycoördinaat	Geurnorm	Geurbelasting
2	1	182 482	365 327	1,5	3,0
3	2	182 503	365 262	1,5	2,8
4	3	182 479	365 255	1,5	2,8
5	4	182 464	365 323	1,5	3,1

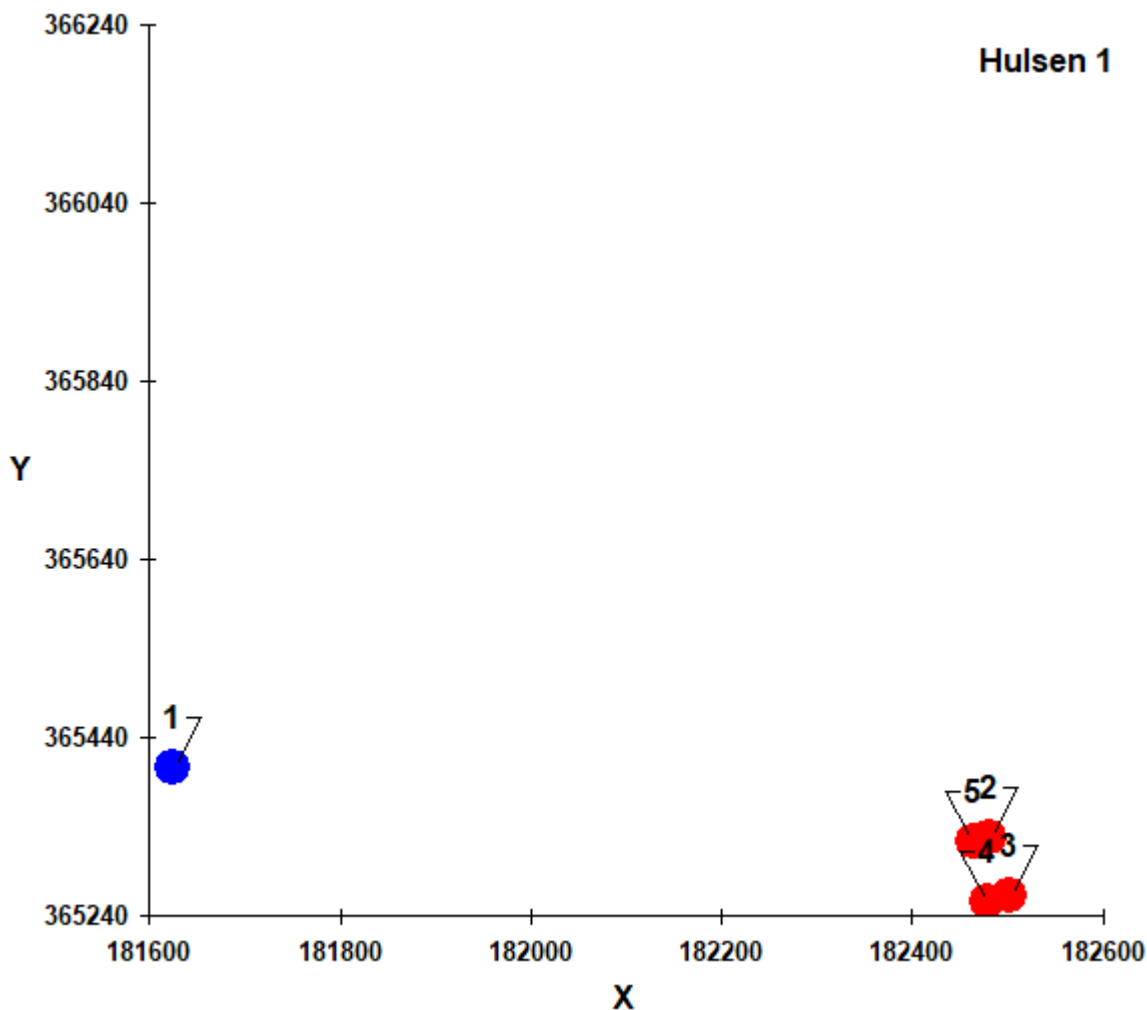

Naam van de berekening: voorgrondbelasting t.g.v. Eind 12

Gemaakt op: 1-03-2021 9:52:11

Rekentijd: 0:00:01

Naam van het bedrijf: Eind 12

Berekende ruwheid: 0,29 m


Meteo station: Eindhoven

Brongegevens:

Volgnr.	BronID	X-coord.	Y-coord.	EP Hoogte	Gem.geb. hoogte	EP Diam.	EP Uittr. snelh.	E-Aanvraag
1	2695	181 863	365 232	6,0	6,0	0,50	4,00	36 890

Geur gevoelige locaties:

Volgnummer	GGLID	Xcoördinaat	Ycoördinaat	Geurnorm	Geurbelasting
2	1	182 482	365 327	1,5	1,6
3	2	182 503	365 262	1,5	1,4
4	3	182 479	365 255	1,5	1,5
5	4	182 464	365 323	1,5	1,7

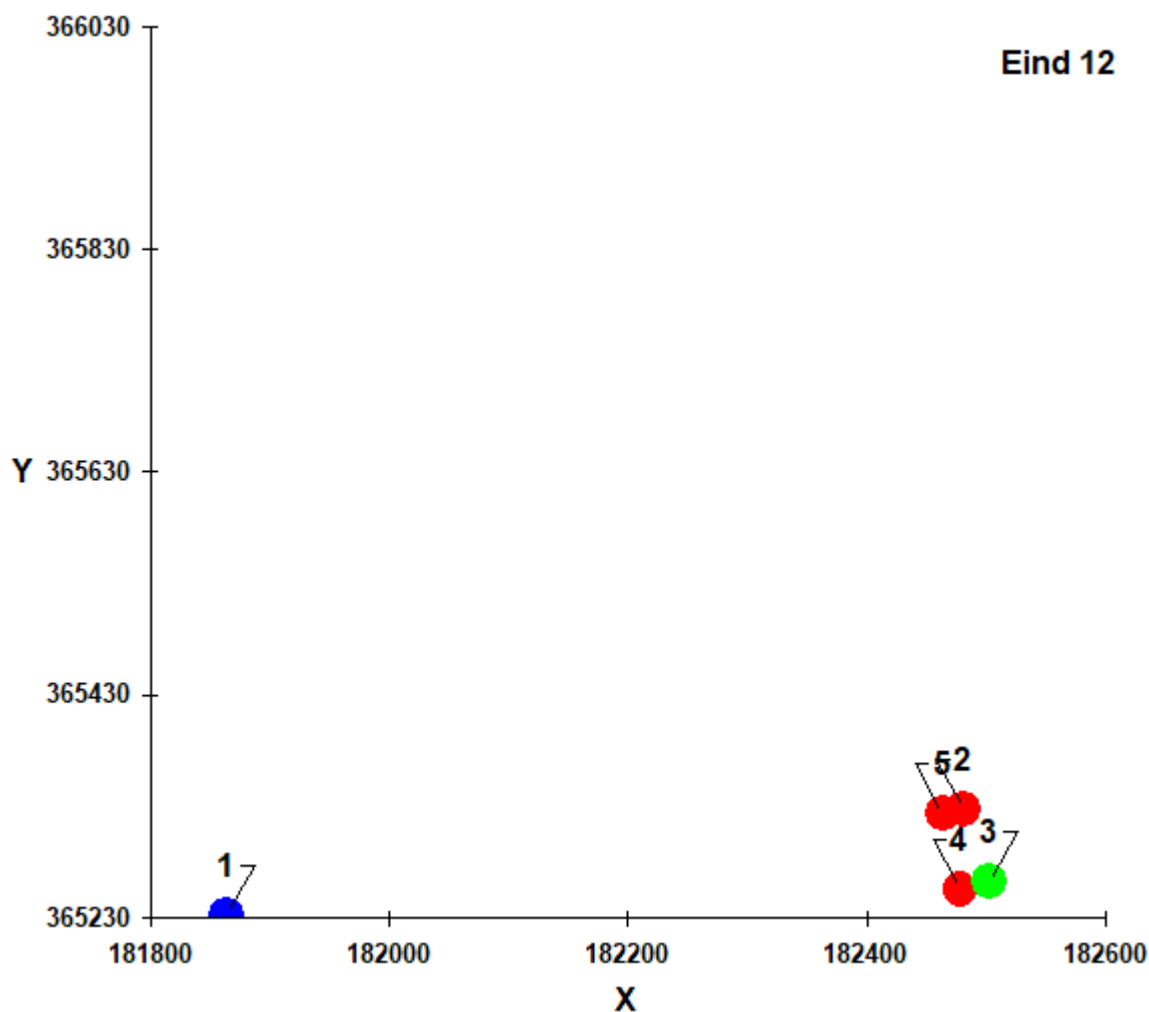

Naam van de berekening: voorgrondbelasting t.g.v. Houtsweg 12

Gemaakt op: 1-03-2021 9:53:00

Rekentijd: 0:00:01

Naam van het bedrijf: Houtsweg 12

Berekende ruwheid: 0,25 m


Meteo station: Eindhoven

Brongegevens:

Volgnr.	BronID	X-coord.	Y-coord.	EP Hoogte	Gem.geb. hoogte	EP Diam.	EP Uitr. snelh.	E-Aanvraag
1	2700	181 796	364 648	3,7	4,1	1,22	3,64	112 130

Geur gevoelige locaties:

Volgnummer	GGLID	Xcoördinaat	Ycoördinaat	Geurnorm	Geurbelasting
2	1	182 482	365 327	1,5	2,6
3	2	182 503	365 262	1,5	2,6
4	3	182 479	365 255	1,5	2,6
5	4	182 464	365 323	1,5	2,7

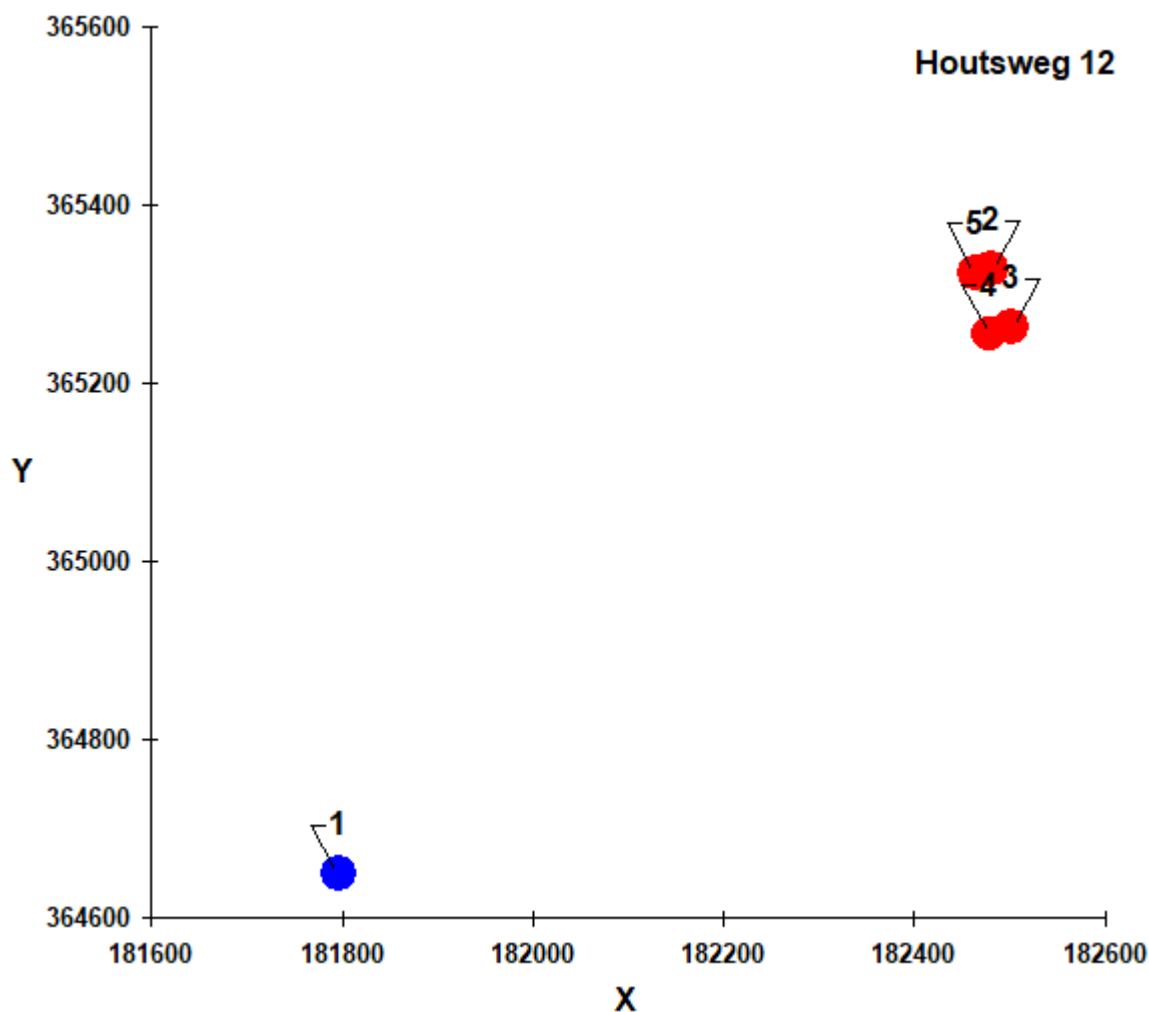

Bijlage 4. Achtergrondbelasting omliggende veehouderijen

Naam van de berekening: achtergrondbelasting Klumpenstraat

Gemaakt op: 3-01-2021 10:39:38

Rekentijd : 0:08:20

Naam van het gebied: Klumpenstraat Nederweert-Eind

Berekende ruwheid: 0,23 m

Meteo station: Eindhoven

Rekenuren: 10 %

Bronbestand: C:\Projectmap\Geuronderzoek (12737.006) Klumpenstraat

Nederweert-Eind\achtergrond\invoer\veehouderijen binnen 2 km.dat

Receptorbestand: C:\Projectmap\Geuronderzoek (12737.006) Klumpenstraat

Nederweert-Eind\achtergrond\invoer\rekenpunten.dat

Resultaten weggeschreven in: C:\Projectmap\Geuronderzoek (12737.006)


Klumpenstraat Nederweert-Eind\achtergrond\invoer\resultaten\Nieuwe map

Rasterpunt linksonder x: 180479 m

Rasterpunt linksonder y: 363255 m

Gebied lengte (x): 4000 m , Aantal gridpunten: 40

Gebied breedte (y): 4000 m , Aantal gridpunten: 40

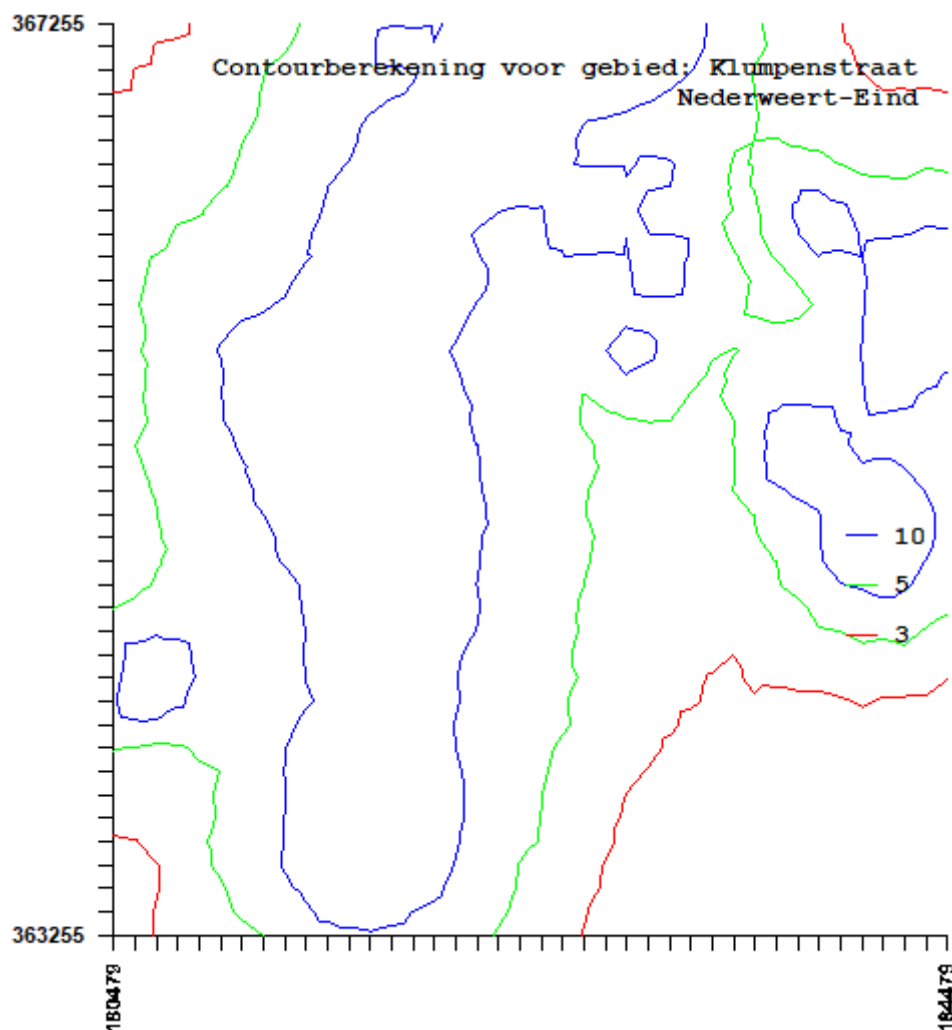

Cumulatieve geurbelasting op rekenpunten

RecepID	X-coor	Y-coor	Geurnorm	Geurbelasting [OU/m3]
1	182482	365327	10	6.564
2	182503	365262	10	6.402
3	182479	365255	10	6.547
4	182464	365323	10	6.73

