




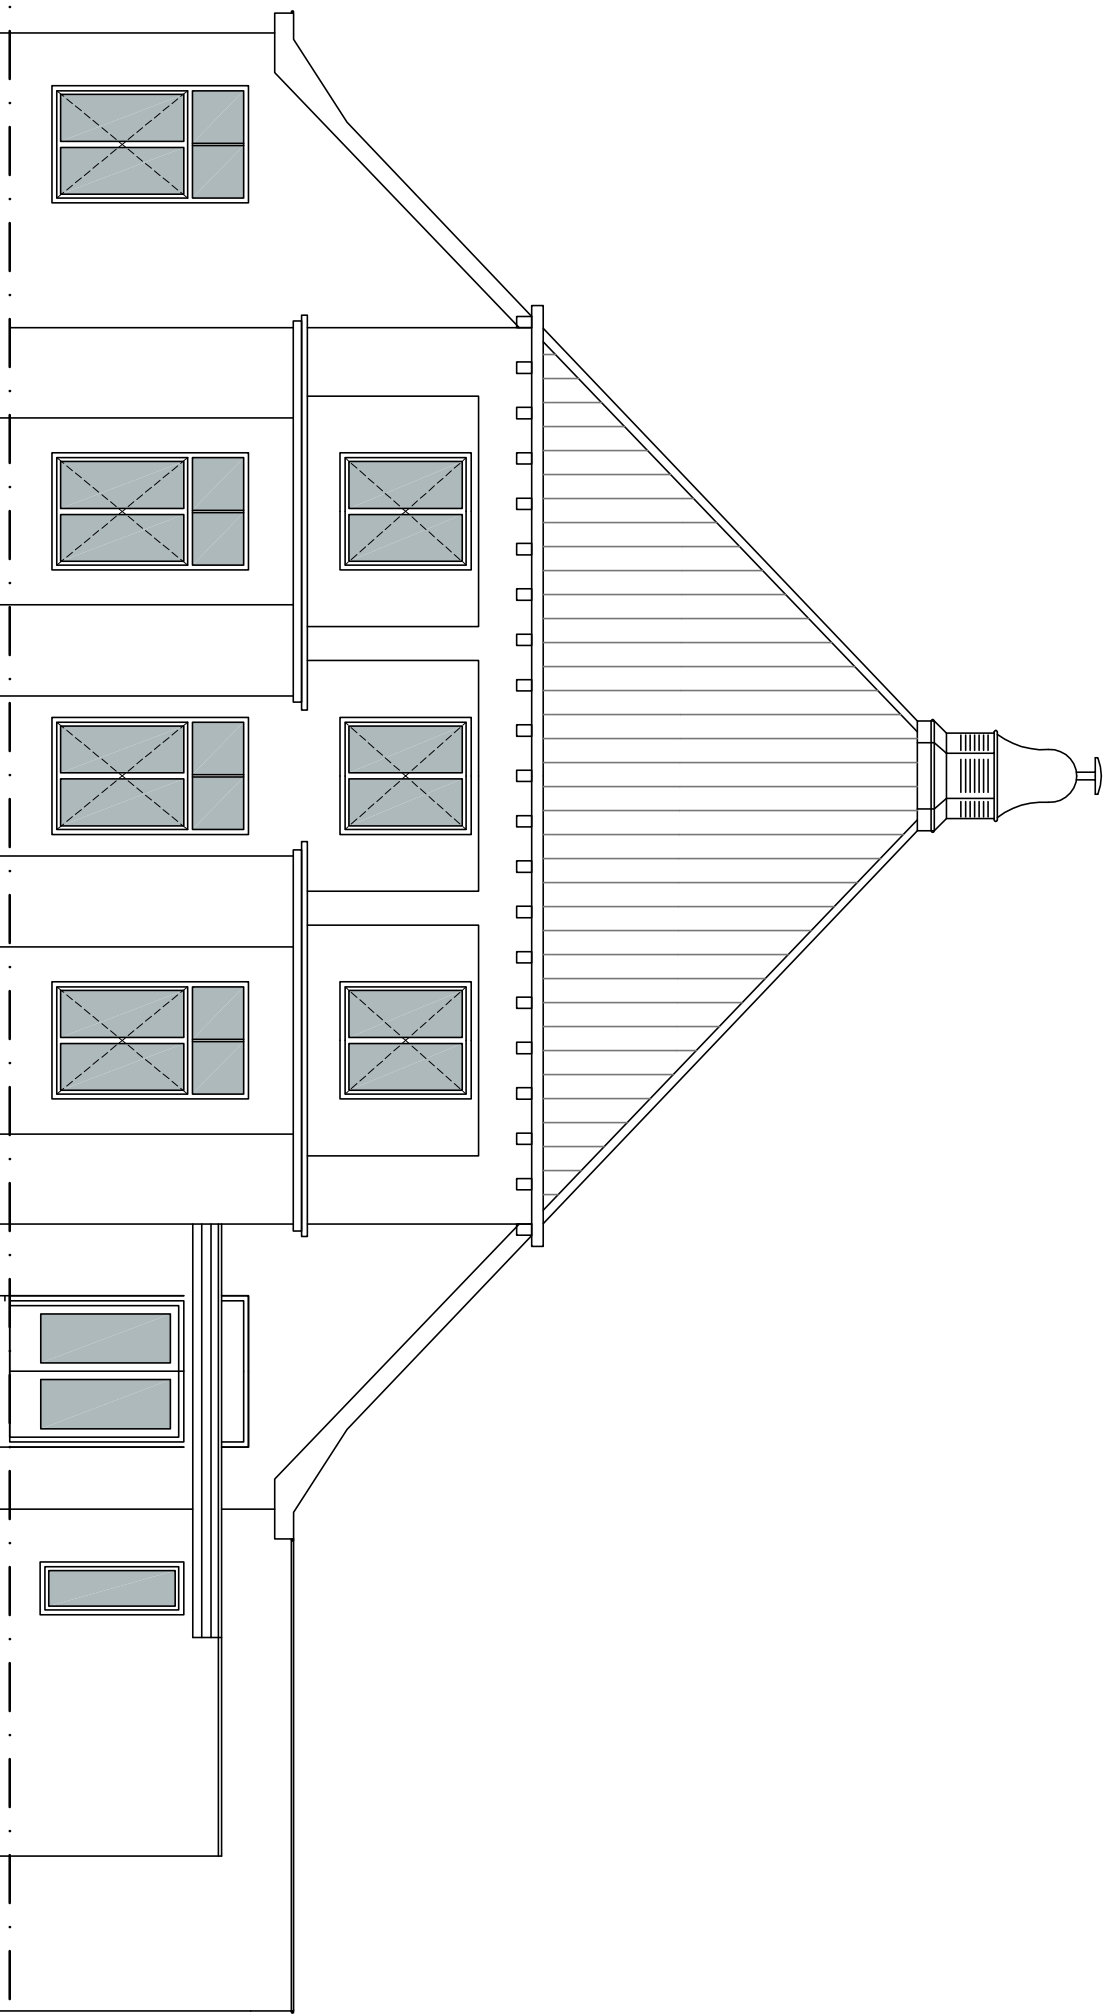

Voorgevel bestand

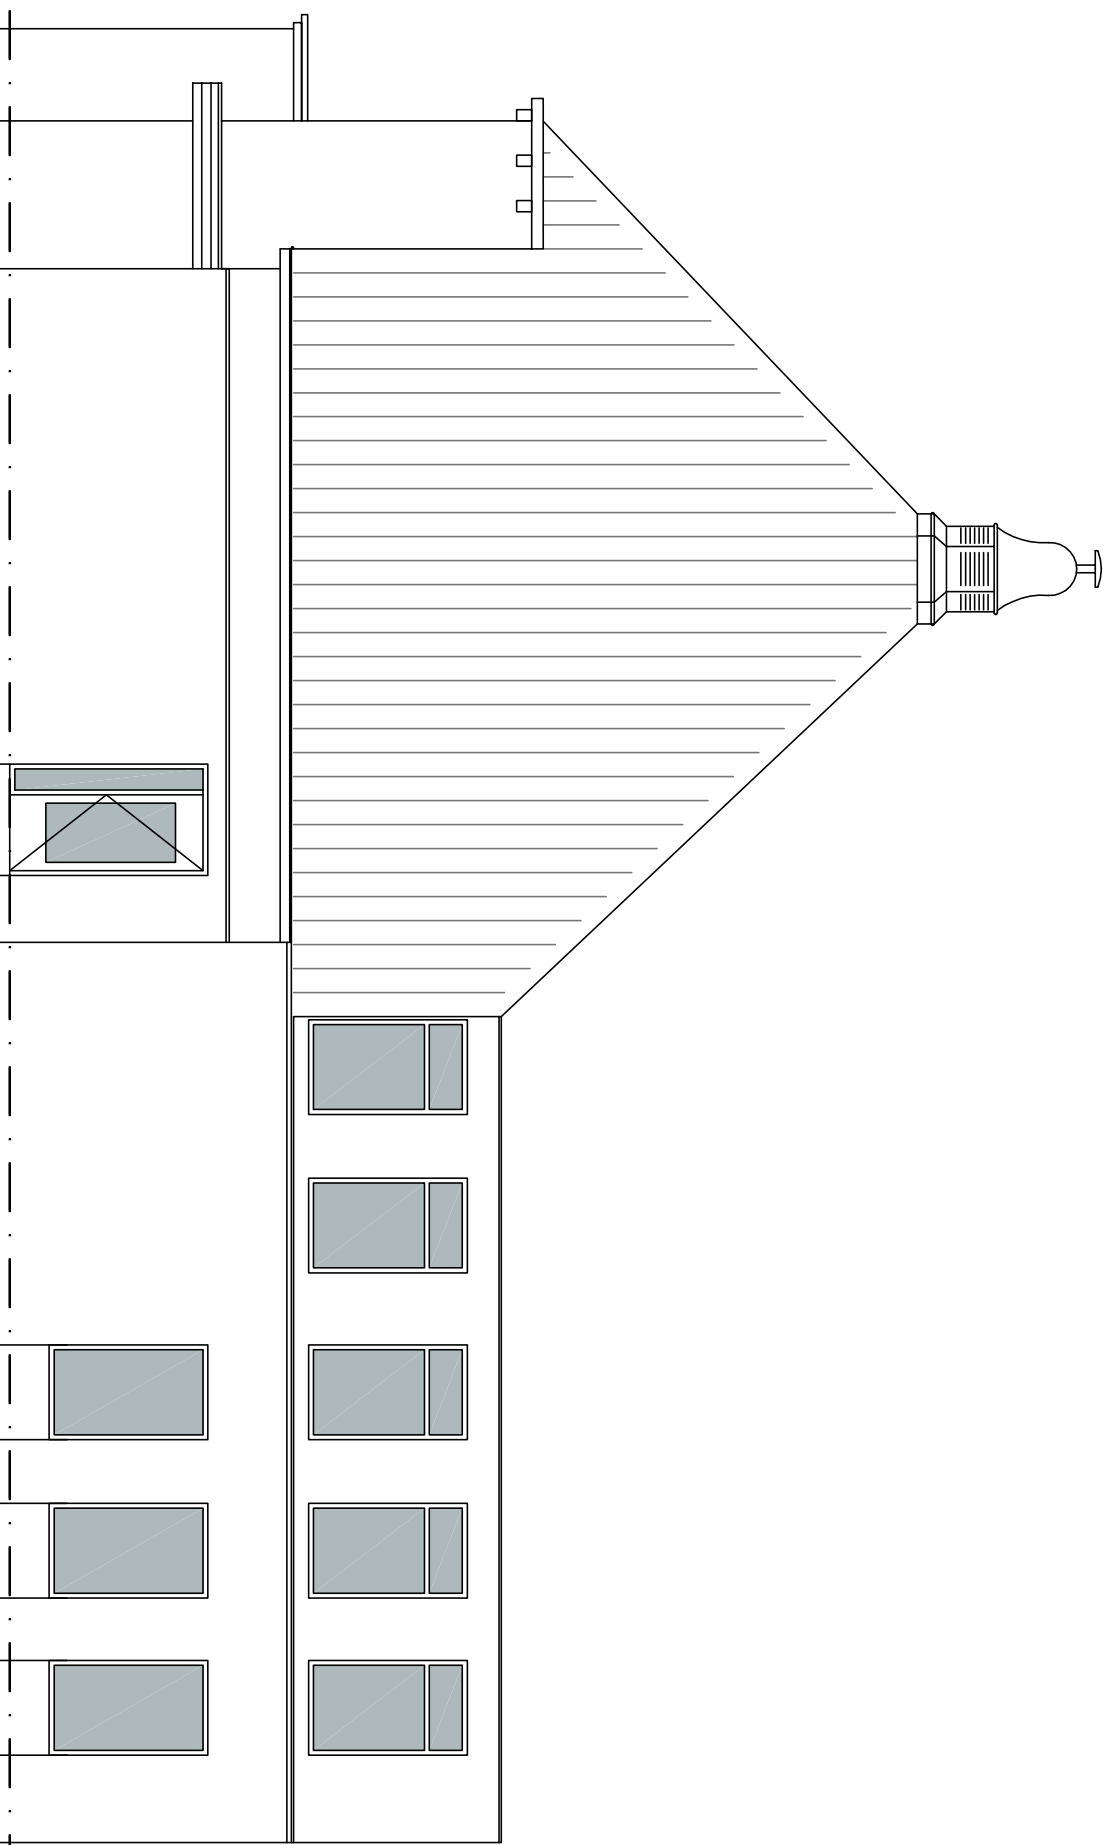

Rechter zijgevel bestand

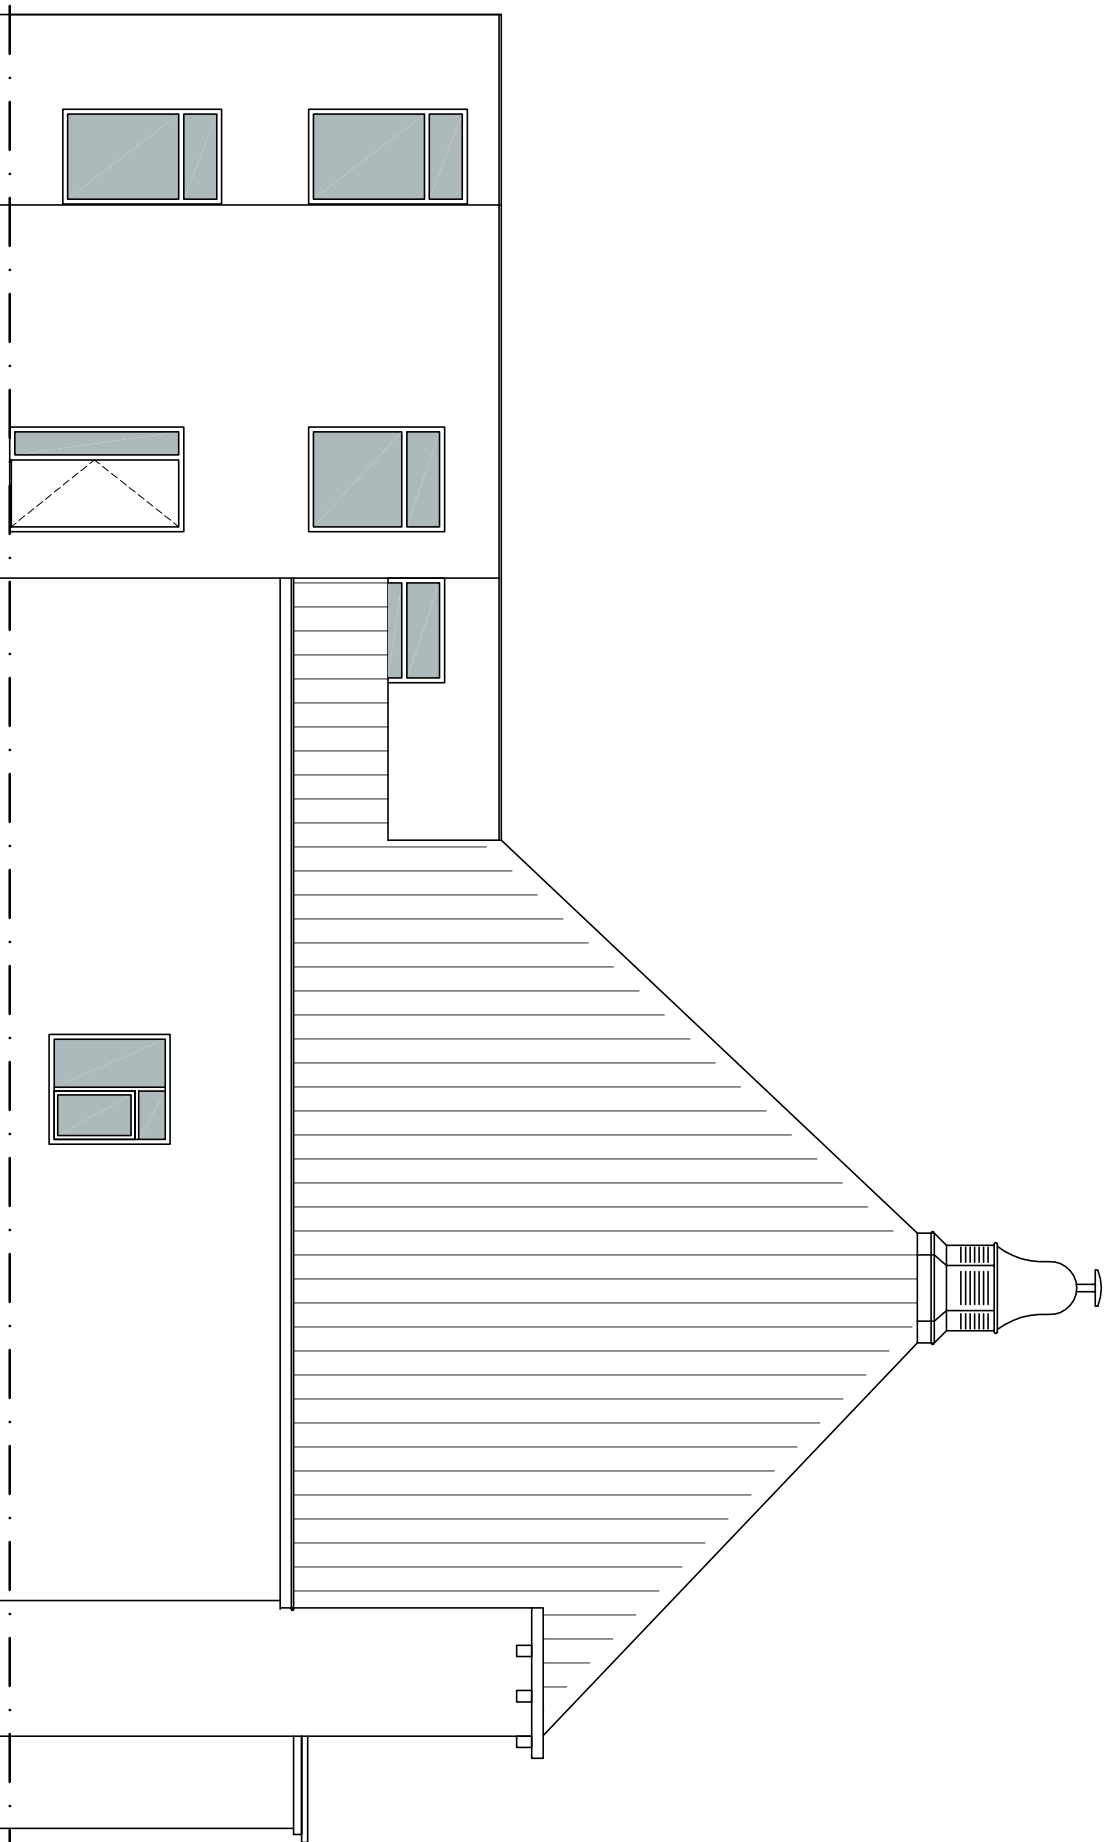

Linker zijgevel bestand

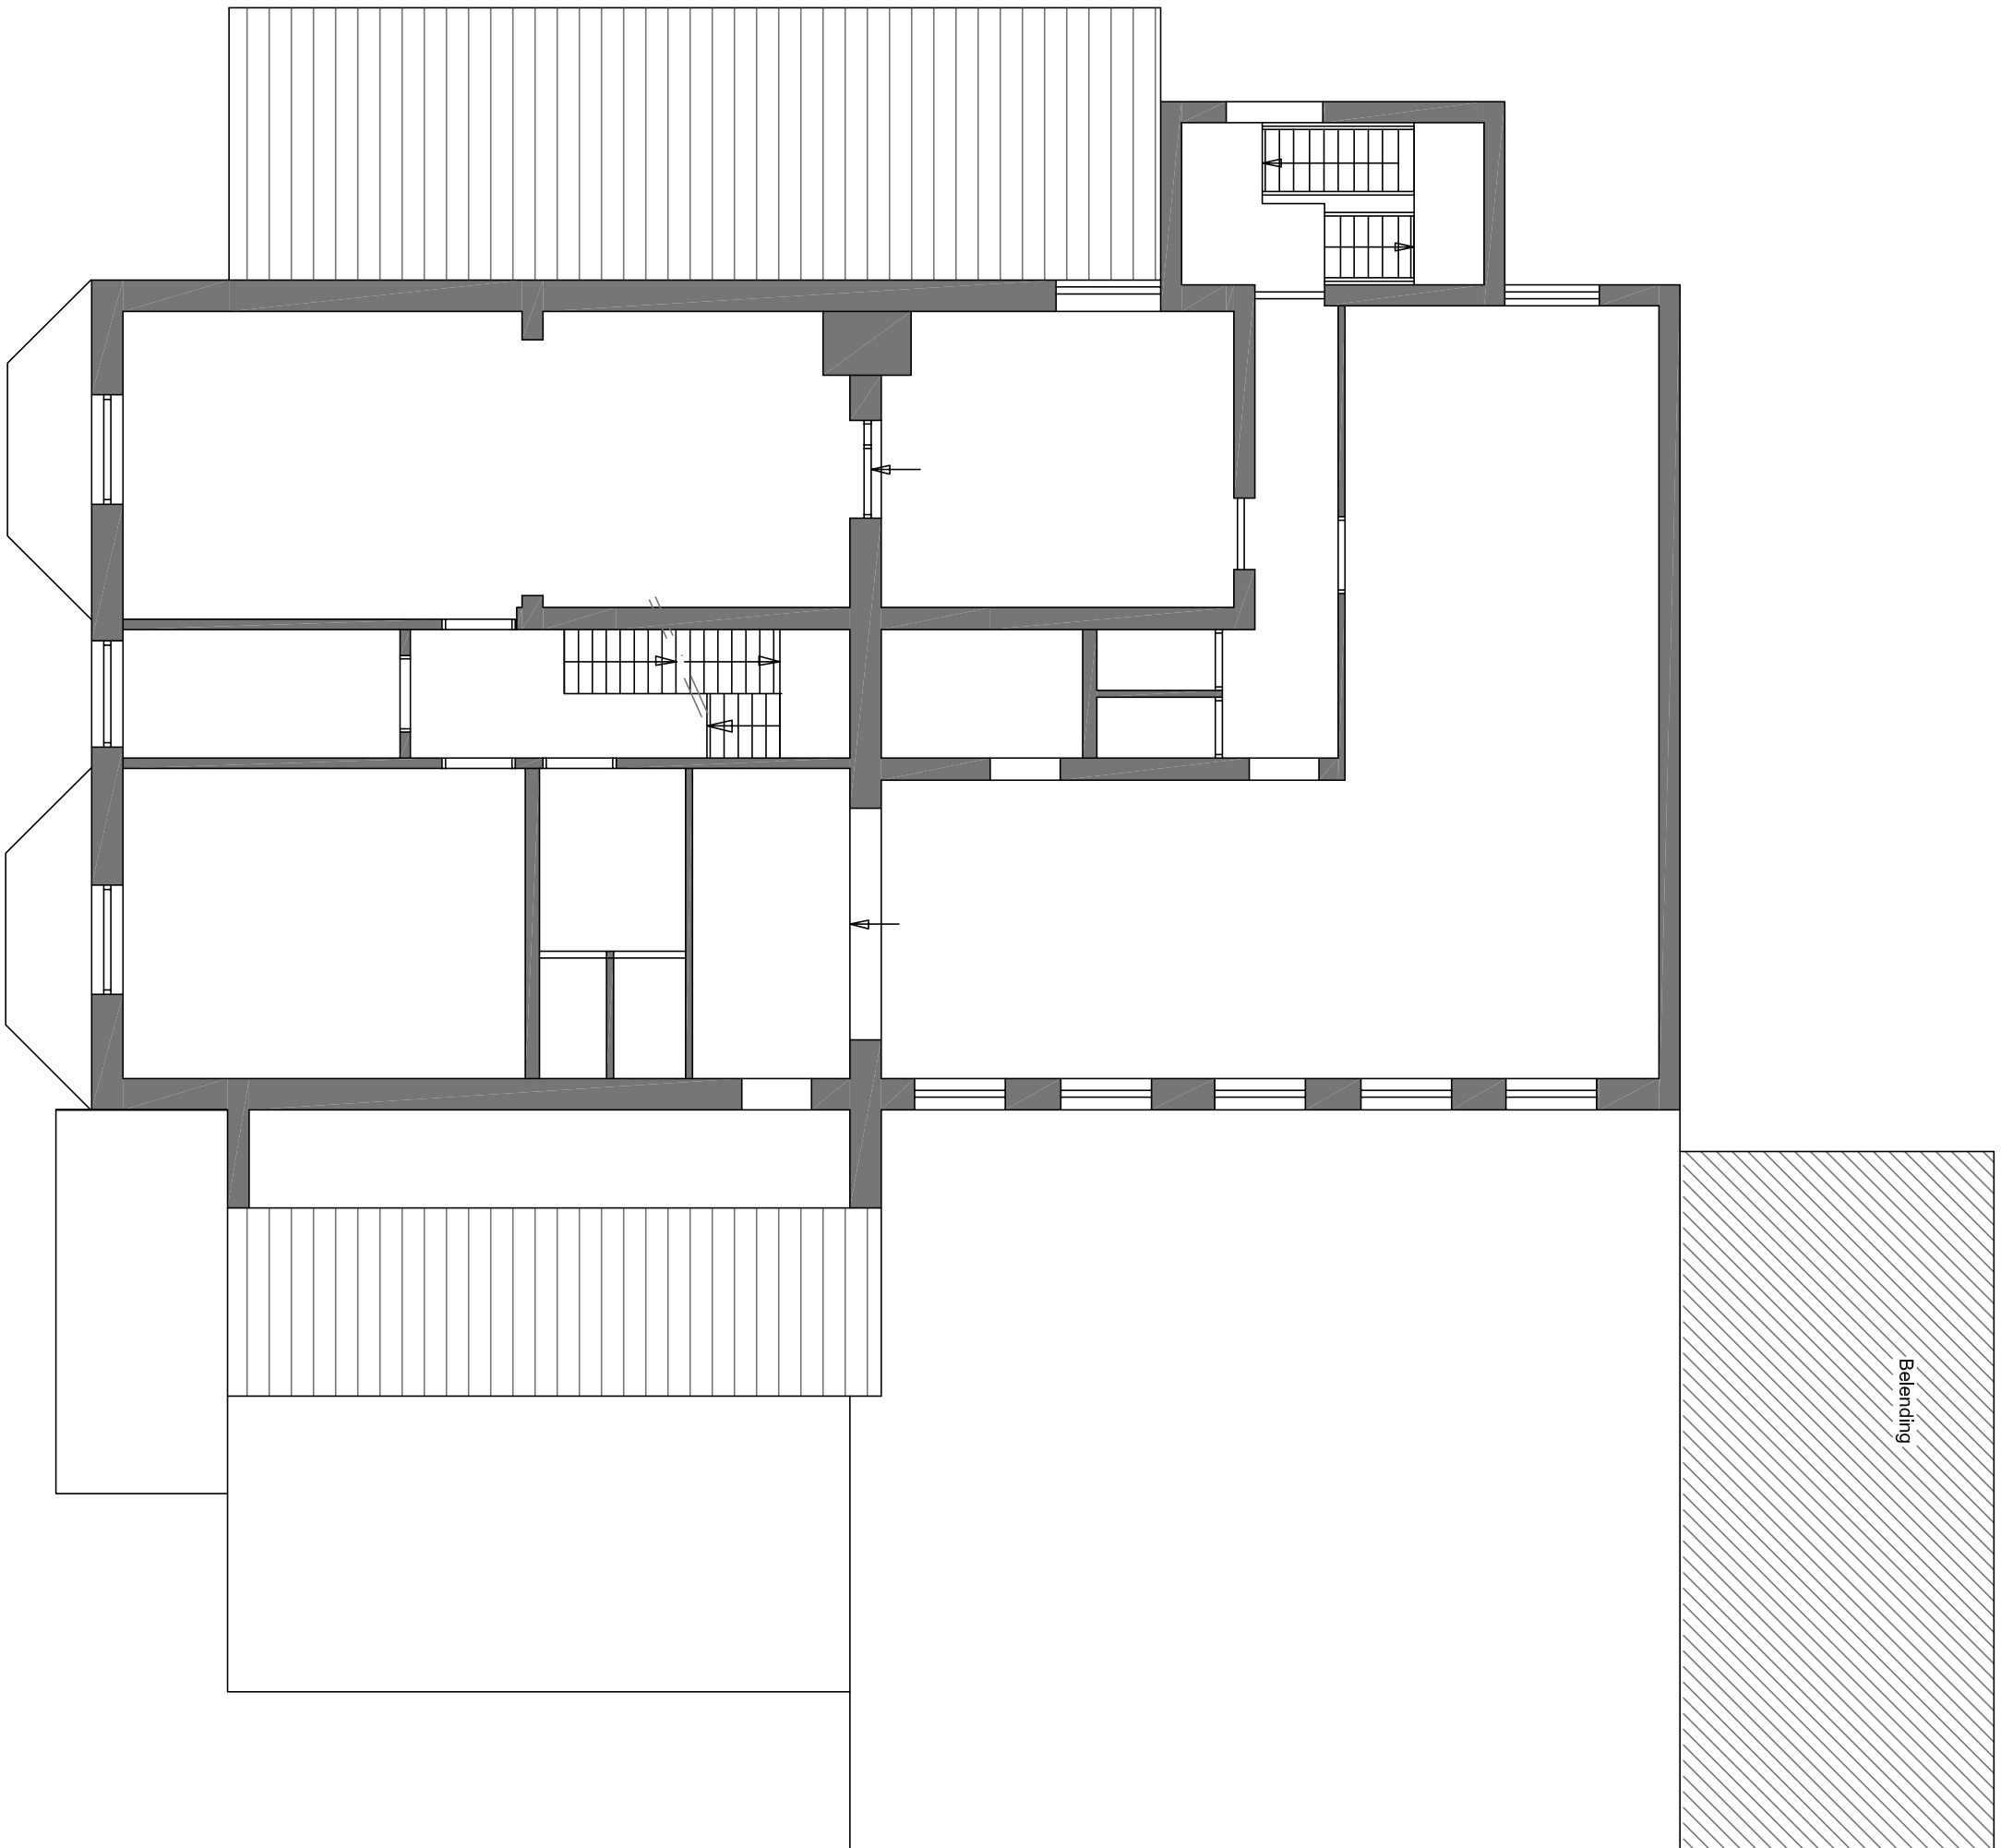
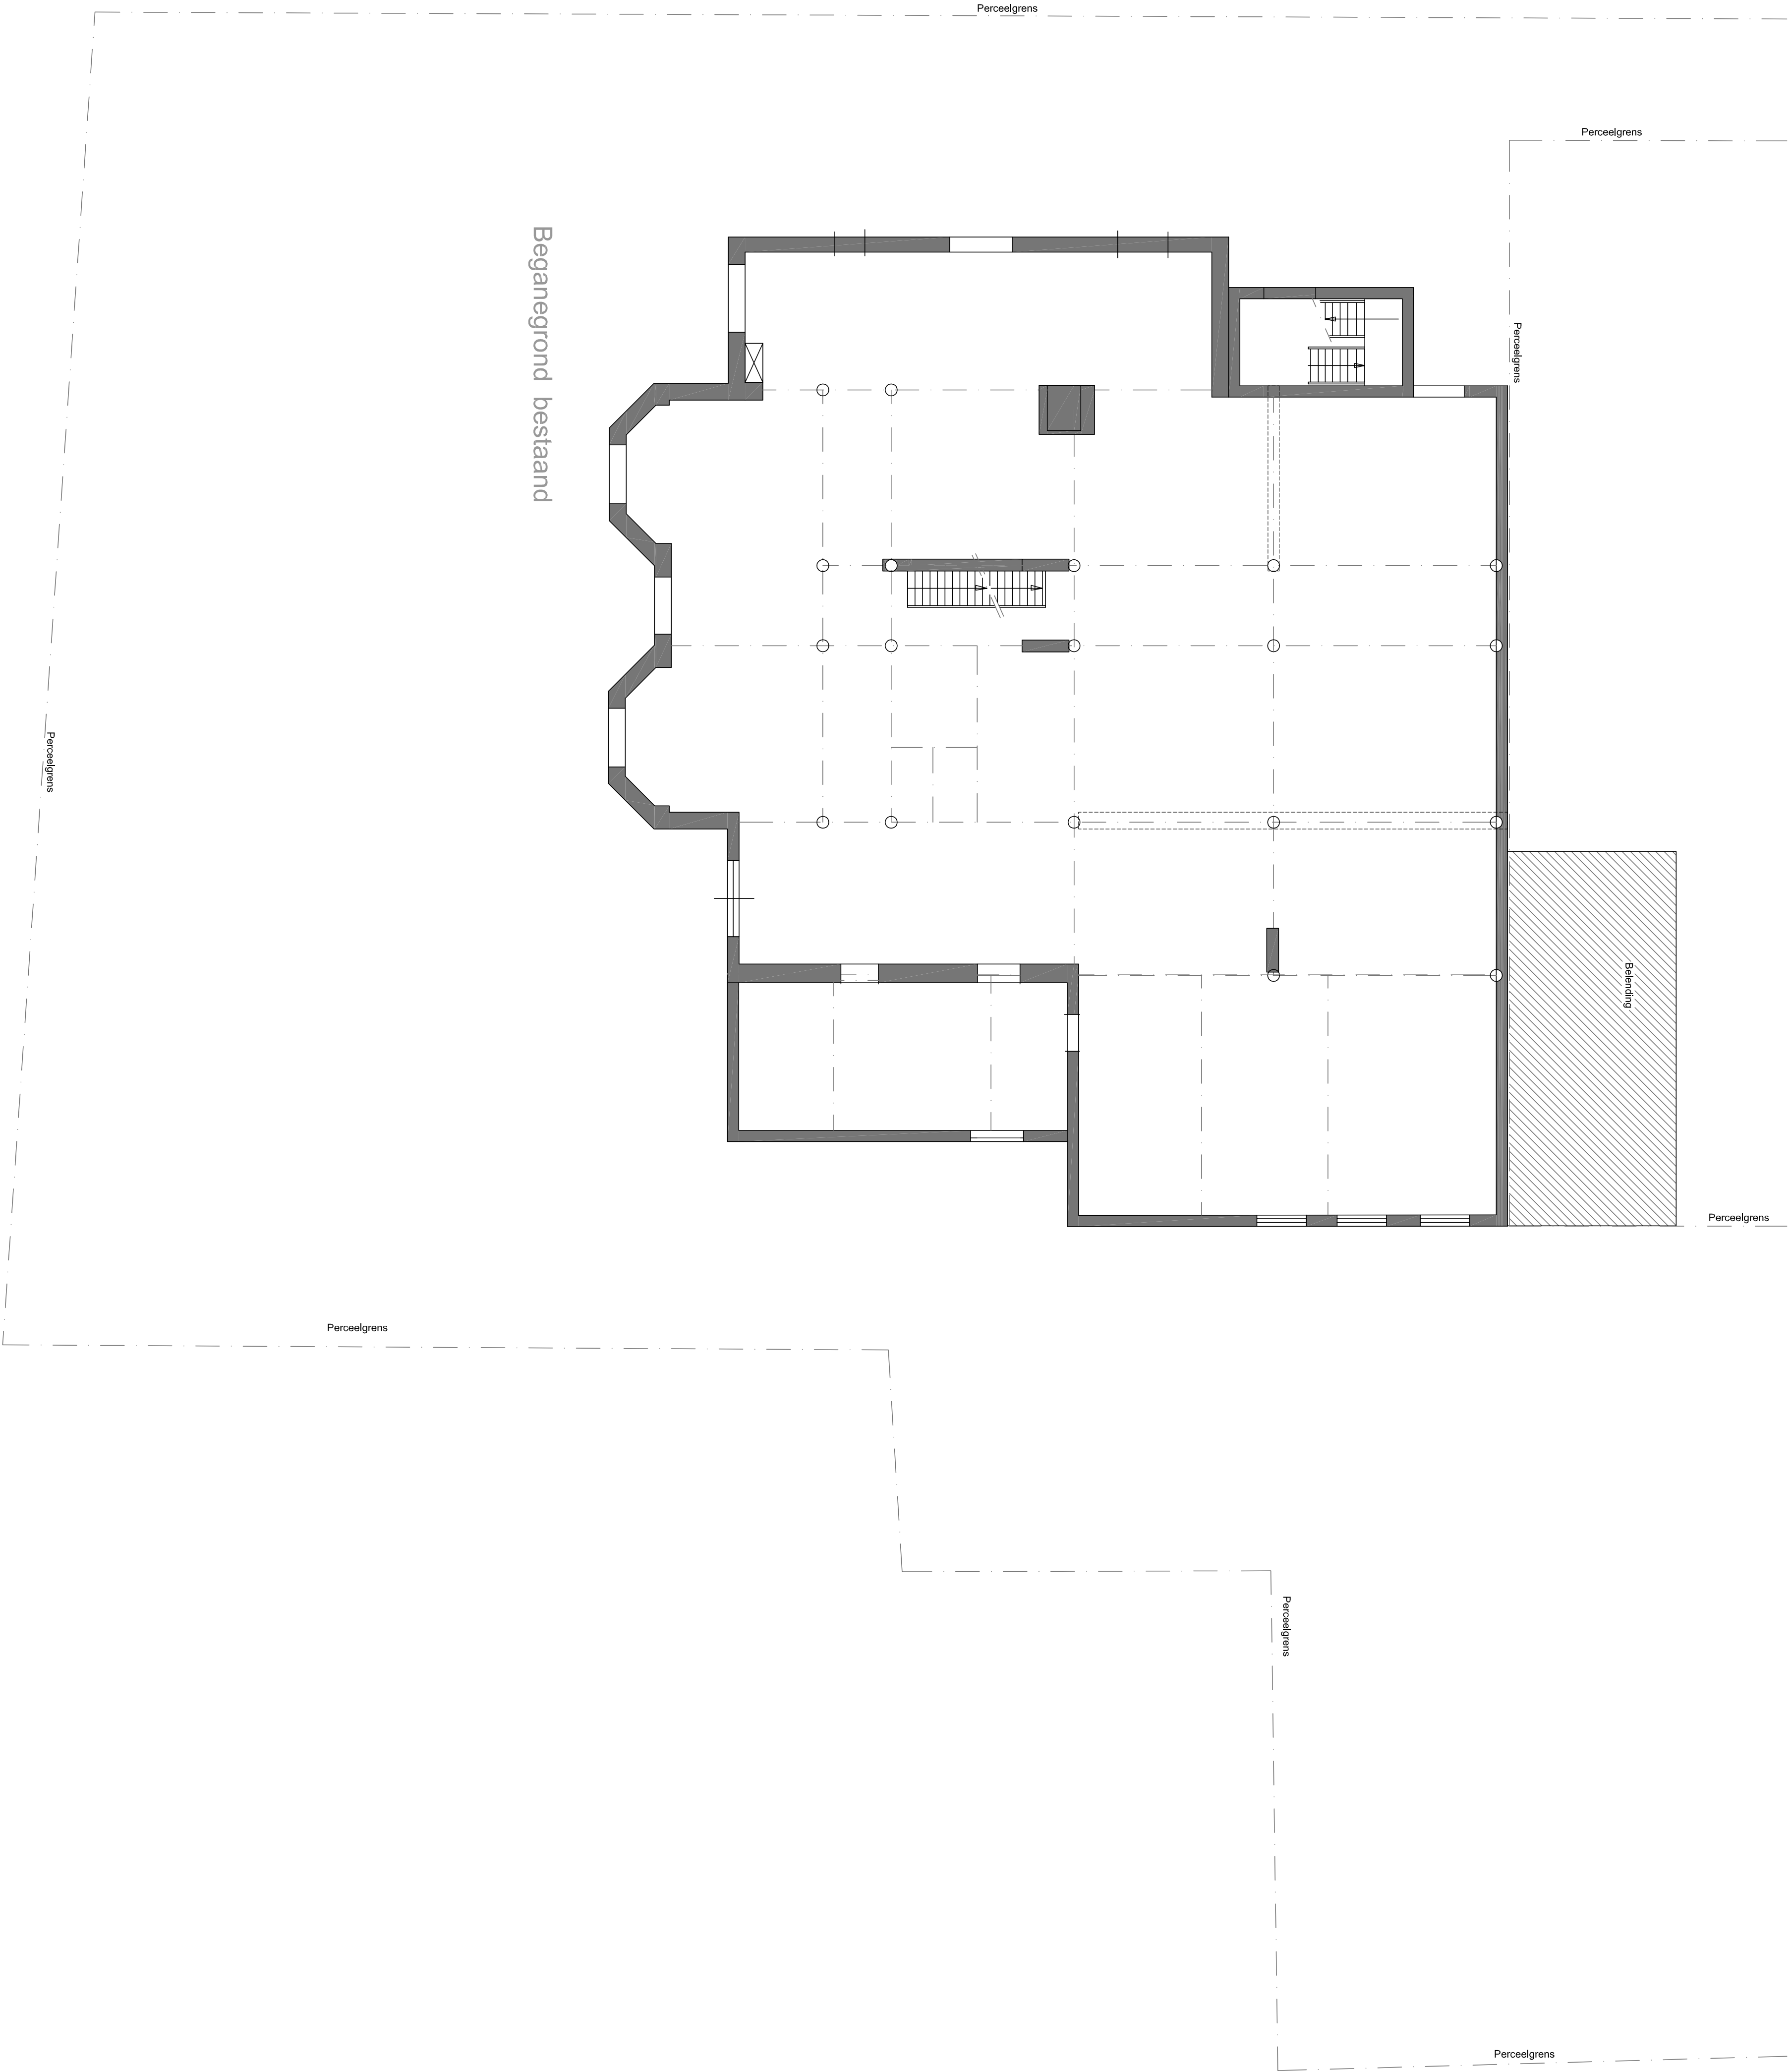


Foto linker zijgevel



Foto voorzijde



Foto rechter zijgevel



Kadastrale gemeente: Eindhoven
Sectie: C
Perceel: 3314