


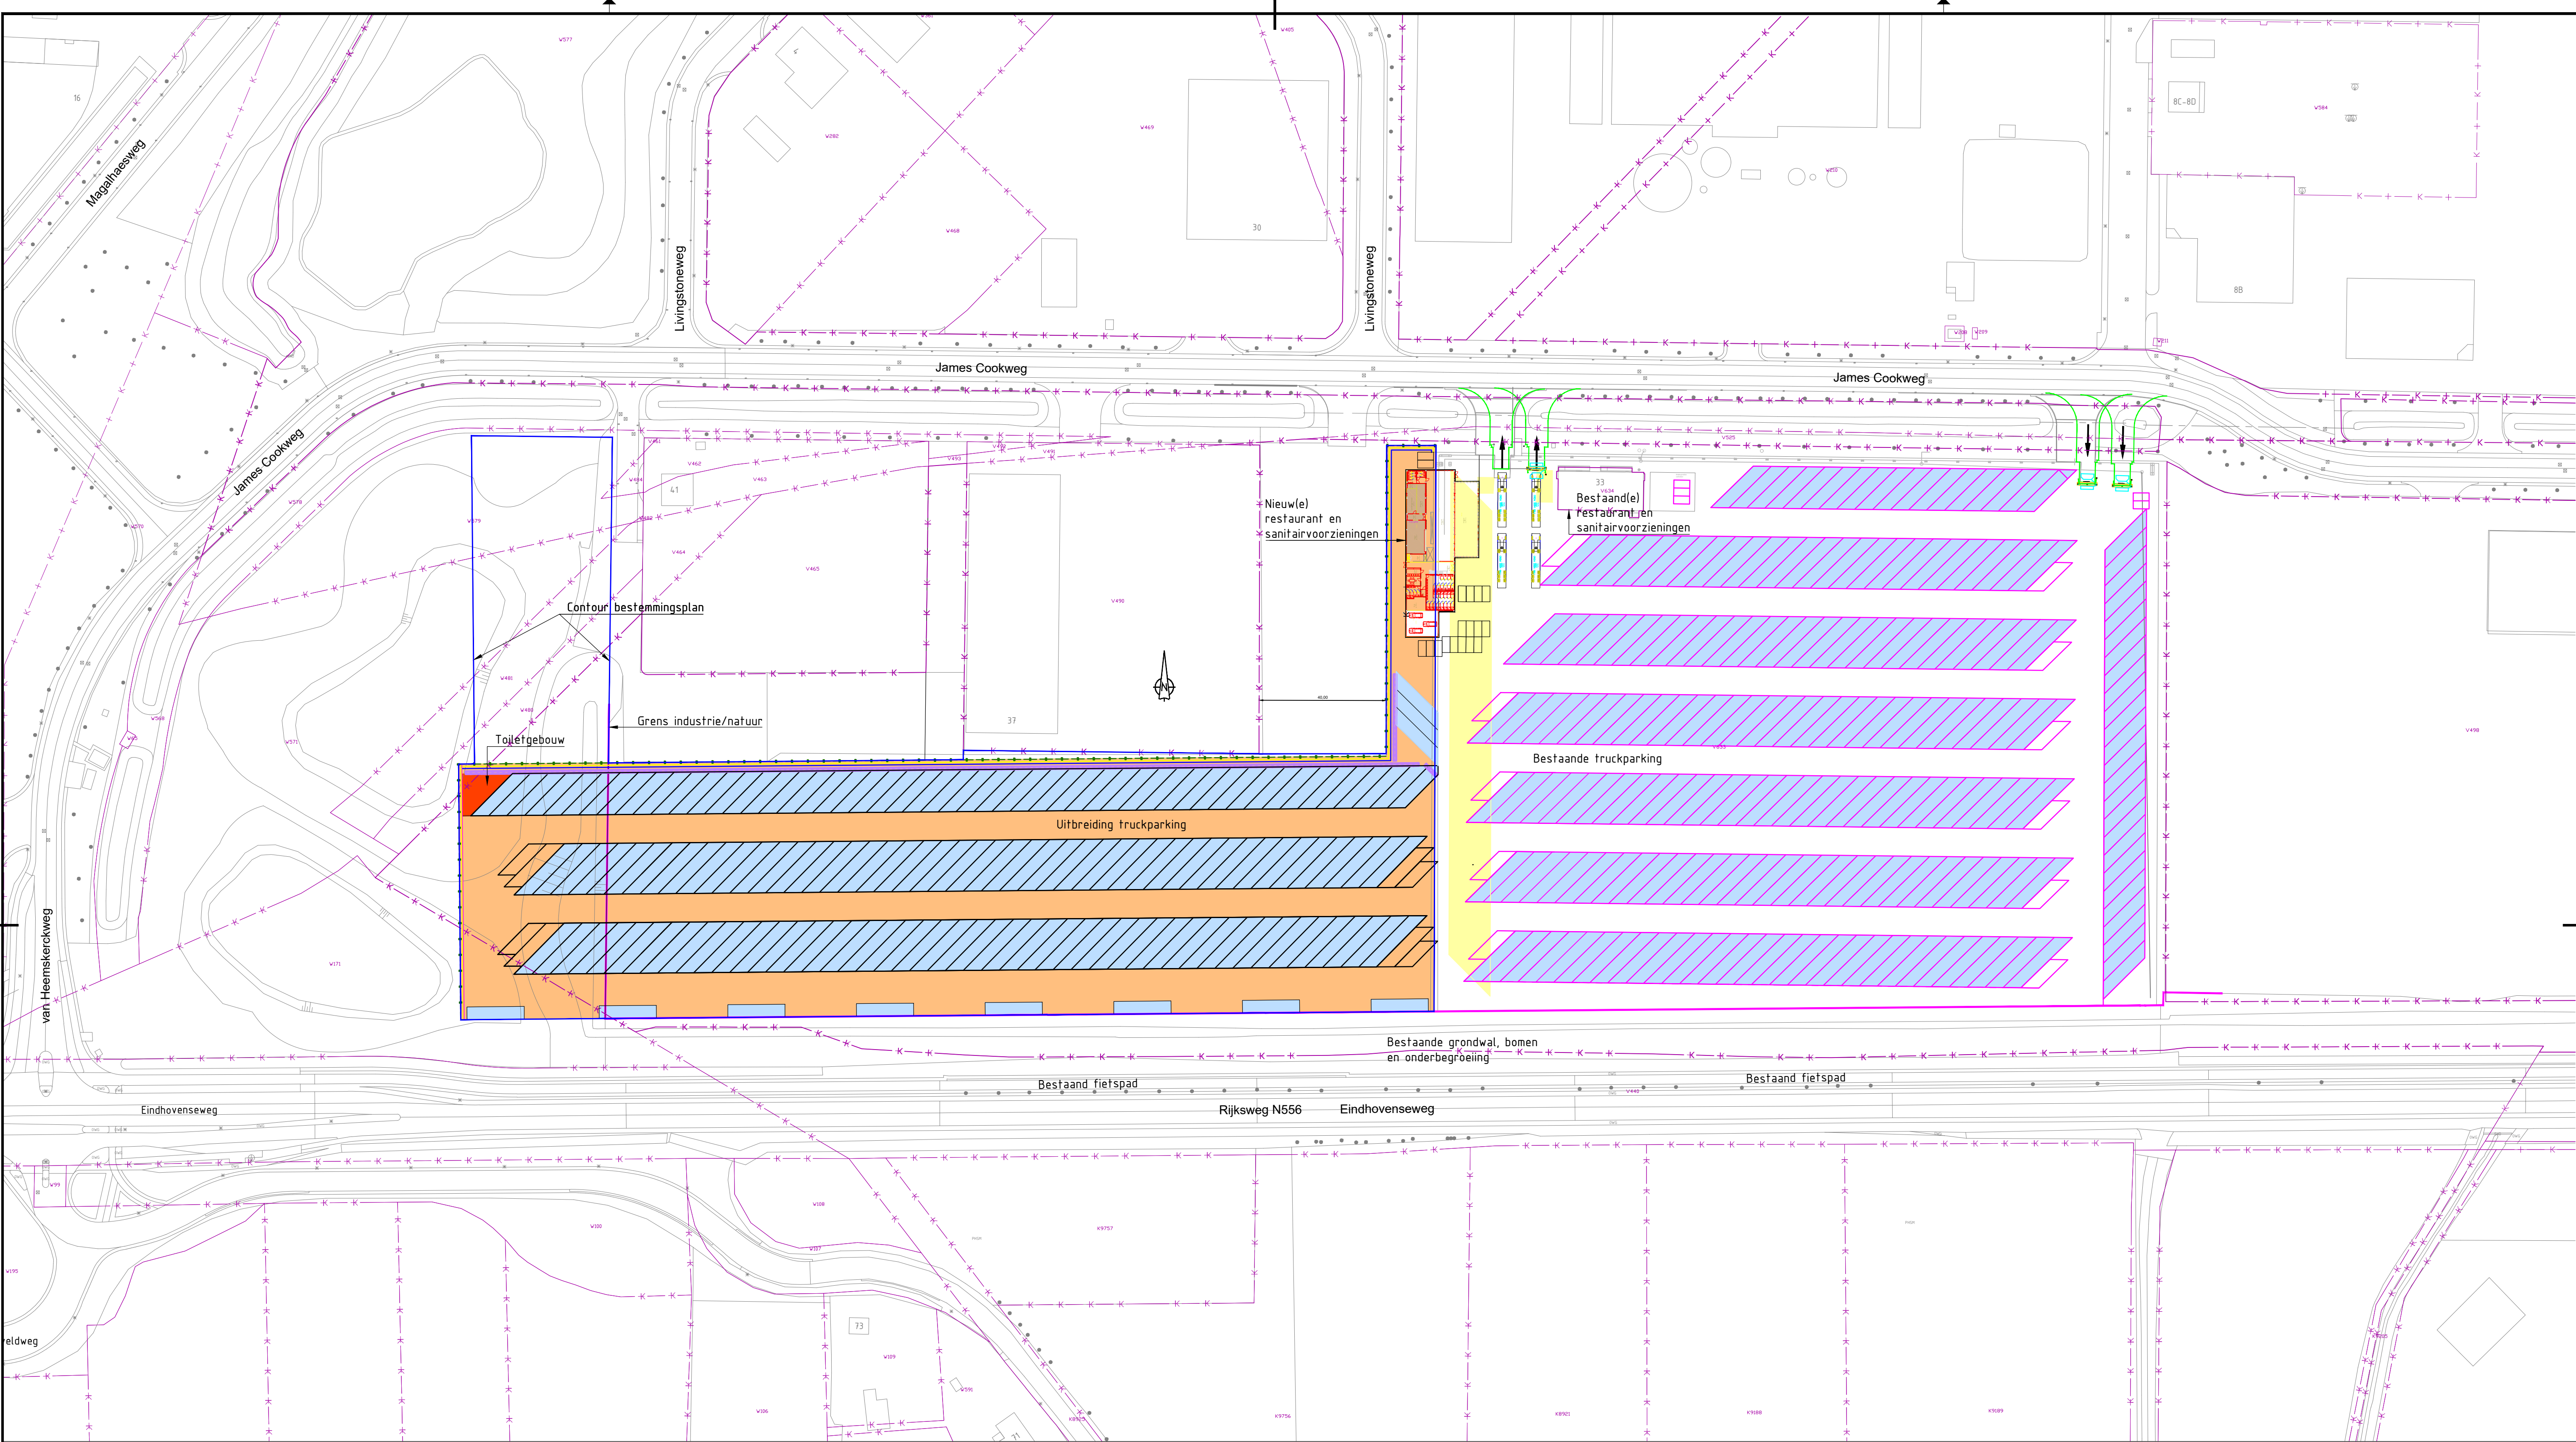

Totaal aantal parkeerplaatsen fase 1 en uitbreiding			
Parkeerplaatsen personenauto's en bestelbussen st	Parkeerplaatsen vrachtwagens tot circa 10 m st	Parkeerplaatsen vrachtwagens van circa 17 m +LZV st	Uitbreiding oppervlakte verhard m2
23	19	382	26211

Wijziging
Wijziging
Wijziging

Gewijzigd :

Bladformaat : A1
Schaal : 1 : 1000

Projectcoördinator : J. Kuiken
Voorbereider : TP Chu
Datum : 24-03-2021
Besteknr. : 253007

Bladnr. :

I Documentsoort :

I Documentstatus :

Project : James Cookweg. Uitbreiding truckparking

Onderwerp : Definitief ontwerp

Gemeente Venlo
AFD. Openbare en Gebouwde Omgeving
TEAM Projecten Openbare Ruimte

Projectnummer :
253007

Tekeningnr :
38

Projectstatus :
VO ☐
DO ☒