

VERKENNEND BODEMONDERZOEK

GENOOIJERWEG 17B

TE VELDEN

GEMEENTE VENLO

Project: VEN.LIN.NEN
Rapportnummer: 10053351
Status: Eindrapportage
Datum: 21 juni 2010
Opdrachtgever: Dhr. A. van Lin
Oude Venloseweg 32
5941 HE Velden
Tel. 077 - 4721615
Mob. 06 - 50610531

Uitvoerder: Econsultancy bv
Rapenstraat 2
5831 GJ Boxmeer
Tel. 0485 - 581818
Fax 0485 - 581810
Mail Boxmeer@Econsultancy.nl

Opsteller: Ir. E.H.S. van der Lippe
Paraaf:

Kwaliteitscontroleur: Dhr. E. Zwerver
Paraaf:



COLOFON

Kwaliteitszorg

Econsultancy is lid van de Vereniging Kwaliteitsborging Bodembeheer (VKB). De VKB is een vereniging van bodemadvies- en -onderzoeksbureaus en heeft als doel kwaliteitsborging en continue verbetering van de dienstverlening van haar leden op het gebied van bodembeheer. Het VKB keurmerk geeft opdrachtgevers de zekerheid dat het uitvoerend bureau werkt conform de eisen die de VKB aan haar leden stelt op het gebied van competenties en integriteit van medewerkers en het toepassen van vigerende normen en onderzoeksprotocollen.



Econsultancy werkt volgens een dynamisch kwaliteitssysteem, zoals beschreven in het kwaliteitshandboek. Ons kwaliteitssysteem is gecertificeerd volgens de kwaliteitsborgingsnormen van de NEN-EN-ISO 9001:2000.

Betrouwbaarheid

Dit bodemonderzoek is op zorgvuldige wijze uitgevoerd conform de toepasselijke en van kracht zijnde regelgeving. Een bodemonderzoek wordt in zijn algemeenheid echter uitgevoerd door het steekproefsgewijs bemonsteren van de bodem, waardoor het, op basis van de resultaten van een bodemonderzoek, onmogelijk is garanties af te geven ten aanzien van de milieuhygiënische bodemkwaliteit. Daarnaast betreft het bodemonderzoek een momentopname. Econsultancy accepteert derhalve op voorhand geen aansprakelijkheid ten aanzien van mogelijke beslissingen die de opdrachtgever naar aanleiding van het door Econsultancy uitgevoerde bodemonderzoek neemt.

In dit kader dient ook opgemerkt te worden dat geraadpleegde bronnen niet altijd zonder fouten en volledig zijn. Daar Econsultancy voor het verkrijgen van historische informatie afhankelijk is van deze bronnen, kan Econsultancy niet instaan voor de juistheid en volledigheid van deze informatie.

INHOUDSOPGAVE

1.	INLEIDING	1
2.	VOORONDERZOEK.....	1
2.1	Geraadpleegde bronnen.....	1
2.2	Afbakening onderzoekslocatie vooronderzoek.....	2
2.3	Historisch en huidig gebruik onderzoekslocatie	2
2.4	Calamiteiten.....	2
2.5	Uitgevoerd(e) bodemonderzoek(en) op de onderzoekslocatie	2
2.6	Belendende percelen/terreindelen	2
2.7	Terreininspectie	3
2.8	Toekomstige situatie.....	3
2.9	Informatie regionale achtergrondgehalten.....	3
2.10	Bodemopbouw en geohydrologie	3
3.	CONCLUSIES VOORONDERZOEK (ONDERZOEKSOPZET)	4
4.	VELDWERK.....	4
4.1	Algemeen.....	4
4.2	Grondonderzoek.....	4
4.2.1	Uitvoering veldwerk	4
4.2.2	Zintuiglijke waarnemingen.....	4
4.3	Grondwateronderzoek	5
4.3.1	Uitvoering veldwerk	5
4.3.2	Bemonstering	5
5.	ANALYSERESULTATEN	5
5.1	Uitvoering analyses	5
5.2	Interpretatie analyseresultaten	6
5.3	Resultaten grond- en grondwatermonsters	7
6.	SAMENVATTING, CONCLUSIES EN ADVIES.....	11

BIJLAGEN:

1. - Topografische ligging van de locatie
- 2a. - Locatieschets
- 2b. - Foto's onderzoekslocatie
- 2c. - Kadastrale gegevens
3. - Boorprofielen
4. - Analyserapporten
5. - Toetsingskader analyseresultaten
6. - Rapportagegrenzen laboratorium
7. - Geraadpleegde bronnen
8. - Uitgevoerde bodemonderzoeken

1. INLEIDING

Econsultancy heeft van de heer A. van Lin opdracht gekregen voor het uitvoeren van een verkennend bodemonderzoek aan de Genooijerweg 17b te Velden in de gemeente Venlo.

Het bodemonderzoek is uitgevoerd in het kader van de Bouwverordening, alsmede een bestemmingsplanwijziging.

Het verkennend bodemonderzoek heeft tot doel met een relatief geringe onderzoeksinspanning vast te stellen of op de onderzoekslocatie een grond- en/of grondwaterverontreiniging aanwezig is, teneinde te bepalen of er milieuhygiënische belemmeringen zijn voor de nieuwbouw op de onderzoekslocatie, alsmede de bestemmingsplanwijziging.

Het vooronderzoek is verricht conform de NEN 5725:2009 "Bodem - Landbodemonderzoek - Strategie voor het uitvoeren van vooronderzoek bij verkennend en nader onderzoek". Het bodemonderzoek is uitgevoerd conform de NEN 5740:2009 "Bodem - Landbodemonderzoek - Strategie voor het uitvoeren van verkennend bodemonderzoek - Onderzoek naar de milieuhygiënische kwaliteit van bodem en grond".

Het veldwerk en de bemonstering zijn verricht onder certificaat op grond van de BRL SIKB 2000 "Veldwerk bij Milieuhygiënisch bodem- en waterbodemonderzoek en mechanisch boren", protocollen 2001 en 2002. De analyseresultaten zijn getoetst aan het toetsingskader van VROM (circulaire bodemsanering 2009).

Econsultancy is gecertificeerd voor de protocollen 2001 en 2002 van de BRL SIKB 2000. In dat kader verklaart Econsultancy geen eigenaar van de onderzoekslocatie te zijn of te worden.

2. VOORONDERZOEK

2.1 Geraadpleegde bronnen

De informatie over de onderzoekslocatie is gebaseerd op de bij de gemeente Venlo aanwezige informatie (contactpersoon mevrouw P. Routs), informatie verkregen van de huidige eigenaar (de heer A. van Lin) en informatie verkregen uit de op 11 juni 2010 uitgevoerde terreininspectie.

Van de locatie en de directe omgeving zijn uit verschillende informatiebronnen gegevens verzameld over:

- het historische, huidige en toekomstige gebruik;
- eventuele calamiteiten;
- eventueel eerder uitgevoerde bodemonderzoeken;
- de bodemopbouw en geohydrologie;
- verhardingen, kabels en leidingen.

Bijlage 7 geeft een overzicht van de geraadpleegde bronnen.

2.2 Afbakening onderzoekslocatie vooronderzoek

Het vooronderzoek omvat de onderzoekslocatie en de direct hieraan grenzende percelen. De onderzoekslocatie ($\pm 1.450 \text{ m}^2$) ligt aan de Genooijerweg 17b, aan de westzijde van de kern van Velden in de gemeente Venlo (zie bijlage 1).

De onderzoekslocatie is kadastraal bekend gemeente Venlo, sectie E, nummer 737 (zie bijlage 2c).

Volgens het Actueel Hoogtebestand Nederland (www.ahn.nl) bevindt het maaiveld zich op een hoogte van circa 17 m +NAP en zijn de coördinaten van de onderzoekslocatie $X = 208.850$, $Y = 380.510$.

2.3 Historisch en huidig gebruik onderzoekslocatie

Volgens de Grote Historische Atlas van Nederland, deel 4 "Zuid Nederland 1838-1857", kaartblad 52, 1990 (schaal 1:50.000), was de locatie, alsmede de omgeving ervan, destijds in agrarisch gebruik (weide) en werd extensief bewoond. Tot op heden is dit gebruik van de onderzoekslocatie niet wezenlijk veranderd. De Genooijerweg was destijds reeds onverhard aanwezig. Het huidige onderzoeksperceel was eveneens reeds in huidige vorm aanwezig.

De onderzoekslocatie is in gebruik als grasland en heeft voor zover bekend altijd een agrarische bestemming gehad. De onderzoekslocatie is geheel onbebouwd en onverhard. Voor zover bekend is de onderzoekslocatie nimmer bebouwd geweest. De locatie is in 2008 opgehoogd met een partij schone grond (zie bijlage 8). Deze partij maakt nu onderdeel uit van de bodem. In bijlage 2a is de huidige situatie op een locatieschets weergegeven. Bijlage 2b bevat enkele foto's van de onderzoekslocatie.

Voor zover bij de opdrachtgever en de gemeente Venlo bekend, heeft er op de onderzoekslocatie nimmer opslag van oliehoudende producten in ondergrondse of bovengrondse tanks plaatsgevonden. Er zijn geen aanwijzingen gevonden, die aanleiding geven een asbestverontreiniging op de locatie te verwachten.

2.4 Calamiteiten

Voor zover bij de opdrachtgever bekend hebben zich op de onderzoekslocatie in het verleden geen calamiteiten met een bodembedreigend karakter voorgedaan. Ook uit informatie van de gemeente Venlo blijkt niet dat er zich in het verleden bodembedreigende calamiteiten hebben voorgedaan.

2.5 Uitgevoerd(e) bodemonderzoek(en) op de onderzoekslocatie

Op de locatie is in 2008 een partij schone grond toegepast. Deze partij is in 2008 onderzocht door HMB. Van de onderzochte partij overschreed de door middeling bepaalde samenstellingswaarden voor geen van de onderzochte parameters de streefwaarden.

Op de onderzoekslocatie zijn verder, voor zover bekend, geen bodemonderzoeken uitgevoerd.

2.6 Belendende percelen/terreindelen

De onderzoekslocatie is gelegen op de grens van de bebouwde kom van Velden. In bijlage 7 zijn de geraadpleegde informatiebronnen voor de belendende percelen opgenomen. Het bodemgebruik van de omliggende percelen is als volgt:

- aan de noordzijde bevindt zich een woonperceel met siertuin (Genooijerweg 17a);
- aan de oostzijde bevinden zich met bomen omzoomde grasland percelen;
- aan de zuidzijde bevindt zich grasland;
- aan de westzijde bevindt zich de Genooijerweg.

In 1989 is door IGF Milieutechniek ter plaatse van het woongebied Op 't Aardbroek direct ten noordoosten van de huidige onderzoekslocatie een indicatief bodemonderzoek uitgevoerd (kenmerk: 89.308.C). Uit informatie van omwonenden bleek dat er vroeger meerdere gaten waren waarin mensen hun afval stortten. Plaatselijk werd in de bodem tot ca. 1,0 m -mv veel plastic, rubber en metaal aangetroffen. De grond (0-1,5 m -mv) bleek licht verontreinigd met PAK en EOX. Het grondwater bleek licht verontreinigd met tolueen, xylenen, cadmium en zink.

De eigenaar van de huidige onderzoekslocatie (de heer A. van Lin) heeft aangegeven bekend te zijn met het storten van afval op het naastgelegen, destijds braakliggende terrein. Zijn terrein is echter altijd in agrarisch gebruik geweest en derhalve niet gebruikt voor het dumpen van afval.

De huidige eigenaar van de onderzoekslocatie is niets bekend omtrent potentieel bodembedreigende activiteiten op aangrenzende percelen. Er vinden geen industriële activiteiten in de directe omgeving van de onderzoekslocatie plaats. Uit de verzamelde informatie blijkt dat er vanuit de omliggende percelen geen grensoverschrijdende verontreinigingen zijn te verwachten.

2.7 Terreininspectie

Voorafgaand aan het bodemonderzoek is er een terreininspectie uitgevoerd. Deze is gericht op de identificatie van bronnen, die mogelijk hebben geleid of kunnen leiden tot een grond- en/of grondwaterverontreiniging.

De tijdens de terreininspectie aangetroffen situatie komt overeen met de locatiegegevens, zoals deze zijn opgenomen in paragraaf 2.3. Op de onderzoekslocatie zijn geen mogelijke bronnen voor een grond- en/of grondwaterverontreiniging aangetroffen.

Op het maaiveld zijn geen asbestverdachte materialen waargenomen.

2.8 Toekomstige situatie

De initiatiefnemer is voornemens een woonhuis op de locatie te bouwen.

2.9 Informatie regionale achtergrondgehalten

Er is geen informatie beschikbaar over mogelijk regionaal verhoogde achtergrondgehalten in de grond. Regionaal komen verhoogde concentraties van metalen in het grondwater voor. De provincie Limburg heeft specifieke beleidslijnen geformuleerd met betrekking tot deze regionaal verhoogde concentraties van metalen in het grondwater (zie onder meer brief 95/36199V van Gedeputeerde Staten van de provincie Limburg van 12 september 1995).

2.10 Bodemopbouw en geohydrologie

De gemiddelde stand van het freatisch grondwater bedraagt $\pm 15,5$ m +NAP, waardoor het grondwater zich op $\pm 1,5$ m -mv zou bevinden. Het water van het eerste watervoerend pakket stroomt volgens de isohypsenkaart van de Dienst Grondwaterverkenning van TNO, kaartblad 52 Oost, 1978 (schaal 1:50.000), in westelijke richting. Er liggen geen grondwaterpompstations in de directe omgeving. De onderzoekslocatie ligt niet in een grondwaterbeschermings- en/of grondwaterwingsgebied. Voor wat betreft de bodemopbouw en geohydrologie wordt verder verwezen naar de door Econsultancy bv voor de gemeente Venlo en de gemeente Arcen en Velden opgestelde landschappelijke overzichtskaart met bijbehorende toelichting (rapportnummer 07126078 VEN.GEM.GGB, d.d. 23 juni 2008).

3. CONCLUSIES VOORONDERZOEK (ONDERZOEKSOPZET)

Uit het vooronderzoek blijkt dat er geen sprake is van bodembelasting, anders dan een regionale of landelijke diffuse achtergrondbelasting in de grond en het grondwater. Op de locatie worden geen verontreinigende stoffen verwacht in gehalten boven de achtergrondwaarde 2000 of boven het in het betreffende gebied geldende achtergrondgehalte. Dit geldt zowel voor natuurlijke achtergrondgehalten als voor "antropogene" achtergrondgehalten, waarvan de oorzaak niet eenduidig is aan te wijzen. Op basis van het vooronderzoek is geconcludeerd dat de onderzoekslocatie onderzocht dient te worden volgens de strategie "onverdacht" (ONV). Bij onverdachte locaties luidt de onderzoekshypothese dat de bodem niet verontreinigd is.

4. VELDWERK

4.1 Algemeen

Tijdens het opstellen van het boorplan is rekening gehouden met de doelstellingen en de richtlijnen, welke geformuleerd zijn in de inleiding. Daarnaast is rekening gehouden met de gegevens voortvloeiend uit het vooronderzoek en de ligging van kabels en leidingen. Bijlage 2a bevat de locatieschets met daarop aangegeven de situering van de boorpunten en de peilbuis. In bijlage 3 zijn de boorprofielen opgenomen.

4.2 Grondonderzoek

4.2.1 Uitvoering veldwerk

Het veldwerk is op 4 juni 2010 uitgevoerd onder kwaliteitsverantwoordelijkheid van de heer J.H.L. Vermorken. Deze medewerker van Econsultancy is in het kader van Kwalibo geregistreerd als gekwalificeerd medewerker voor het uitvoeren van veldwerk bij milieuhygiënisch bodemonderzoek.

In het totaal zijn er met behulp van een edelmanboor 8 boringen geplaatst (door de aanwezigheid van de partij grond op de locatie (ca. 20 x 20 x 1 m) zijn enkele boringen wat dieper doorgezet); 4 boringen tot 0,5 m -mv, 2 boringen tot 1,5 m -mv en 2 boringen tot 3,0 m -mv. Eén van deze diepe boringen is afgewerkt als peilbuis, teneinde de milieuhygiënische kwaliteit van het grondwater te kunnen bepalen. Van het opgeboorde materiaal is een boorbeschrijving conform de NEN 5104 gemaakt en zijn er grondmonsters genomen over trajecten van ten hoogste 0,5 m, waarbij bodemlagen met verontreinigingskenmerken of een afwijkende textuur separaat bemonsterd zijn.

4.2.2 Zintuiglijke waarnemingen

De bodem bestaat voornamelijk uit zwak siltig, matig fijn tot matig grof zand. De bodem is bovendien plaatselijk zwak humeus. De ondergrond is plaatselijk zwak gleyhoudend. In het opgeboorde materiaal zijn zintuiglijk geen verontreinigingen waargenomen.

Tijdens de veldwerkzaamheden zijn op het maaiveld van de onderzoekslocatie, alsmede in de bodem, geen asbestverdachte materialen aangetroffen. Hierbij wordt opgemerkt dat gelet op de doelstelling van het onderzoek de veldwerkzaamheden niet conform de NEN 5707 ("Bodem - Inspectie, monsterneming en analyse van asbest in bodem en partijen grond") zijn uitgevoerd.

4.3 Grondwateronderzoek

4.3.1 Uitvoering veldwerk

Centraal op de onderzoekslocatie is een peilbuis (filterstelling 2,0-3,0 m -mv) geplaatst. De filterstelling is bepaald op basis van de grondwaterstand, zoals deze tijdens de veldwerkzaamheden op 4 juni 2010 is ingeschat. Het onderste gedeelte van de peilbuis (het peilfilter) is geperforeerd en de ruimte tussen de wand van het boorgat en het peilfilter is opgevuld met filtergrind. Boven het filtergrind is een laag zwelklei aangebracht, zodat er géén verontreinigingen van bovenaf in de peilbuis kunnen migreren. De peilbuis is direct na plaatsing afgepompt en na een wachttijd van minimaal een week is het grondwater bemonsterd.

4.3.2 Bemonstering

De grondwaterbemonstering is op 11 juni 2010 uitgevoerd door de heer J.H.L. Vermorken. Deze medewerker van Econsultancy is in het kader van Kwalibo geregistreerd als gekwalificeerd medewerker voor het uitvoeren van veldwerk bij milieuhygiënisch bodemonderzoek.

Tijdens de grondwaterbemonstering zijn er zintuiglijk geen verontreinigingen aangetroffen. Tabel I geeft een overzicht van de grondwaterstand en de in het veld bepaalde waarden van de pH en het geleidingsvermogen van het grondwater. De pH en het geleidingsvermogen vertonen geen afwijkingen ten opzichte van regionaal bekende waarden.

Tabel I. Overzicht grondwaterstand, pH en geleidingsvermogen van het grondwater

Peilbuis-nummer	Situering peilbuis	Filterstelling (m -mv)	Grondwaterstand 11 juni 2010 (m -mv)	pH (-)	EGV (μS/cm)
PB01	centraal op locatie	2,0-3,0	1,26	5,8	460

5. ANALYSERESULTATEN

5.1 Uitvoering analyses

Alle te analyseren grond- en grondwatermonsters zijn aangeboden aan ALcontrol Laboratories. Dit laboratorium is erkend door de Raad voor Accreditatie en is AS3000-geaccrediteerd voor milieuhygiënisch bodemonderzoek. In het laboratorium zijn in totaal 2 grondmengmonsters samengesteld (1 grondmengmonster van de bovengrond en 1 grondmengmonster van de ondergrond). De 2 grondmengmonsters en het grondwatermonster zijn geanalyseerd op de volgende pakketten:

- *standaardpakket grond:*

droge stof, metalen (barium, cadmium, kobalt, koper, kwik, lood, molybdeen, nikkel en zink), polychloorbifenylen (PCB), polycyclische aromatische koolwaterstoffen (PAK) en minerale olie;

- *standaardpakket grondwater:*

metalen (barium, cadmium, kobalt, koper, kwik, lood, molybdeen, nikkel en zink), vluchtige aromaten (BTEX), styreen, naftaleen, gehalogeneerde koolwaterstoffen (VOX) en minerale olie.

Tevens is van beide grondmengmonsters het organische stof- en lutumgehalte bepaald.

Tabel II geeft een overzicht van de samenstelling van de grondmengmonsters en de analysepakketten.

Tabel II. Overzicht van de samenstelling van de grondmengmonsters en de analysepakketten

Grondmeng-monster	Traject (cm -mv)	Analysepakket	Bijzonderheden
MM1	01 (0-50) 03 (0-50) 02 (0-50) 04 (0-50) 05 (0-50) 06 (0-50) 07 (0-50) 08 (0-50)	standaardpakket + lutum en organische stof	bovengrond (zintuiglijk schoon)
MM2	01 (70-110) 01 (150-200) 03 (100-150) 03 (200-230) 03 (250-300) 02 (100-150) 04 (100-150)	standaardpakket + lutum en organische stof	ondergrond (zintuiglijk schoon)

5.2 Interpretatie analyseresultaten

De analyseresultaten zijn getoetst aan het toetsingskader van VROM (circulaire bodemsanering 2009). Het toetsingskader voor de beoordeling van de gehalten en/of concentraties van verontreinigingen is gegeven in de toetsingstabel en bevat voor grond en grondwater drie te onderscheiden waarden met de verschillende niveaus:

- achtergrondwaarde 2000:

deze waarde ("AW2000") geeft de gehalten aan zoals die op dit moment voorkomen in de bodem van natuur- en landbouwgronden, waarvoor geldt dat er geen sprake is van belasting door lokale verontreinigingsbronnen;

- streefwaarde:

deze waarde ("S") geeft het milieukwaliteitsniveau aan voor grondwater, waarbij als nadelig te waarden effecten verwaarloosbaar worden geacht;

- tussenwaarde:

deze waarde ("T") is de helft van de som van de achtergrondwaarde 2000 (of in het geval van grondwater de streefwaarde) en de interventiewaarde. De tussenwaarde is de concentratiegrens waarboven in beginsel nader onderzoek moet worden uitgevoerd, omdat het vermoeden van ernstige bodemverontreiniging bestaat;

- interventiewaarde:

deze waarde ("I") geeft het niveau voor verontreinigingen in grond en grondwater aan waarboven ernstige vermindering of dreigende vermindering optreedt van de functionele eigenschappen, die de bodem heeft voor mens, plant of dier. Bij gehalten en/of concentraties boven de interventiewaarde is er sprake van een sterke verontreiniging. Bij overschrijding van de interventiewaarde wordt vaak een nader onderzoek uitgevoerd om de ernst van de verontreiniging en de saneringsurgentie te bepalen. Wanneer het boven de tussenwaarde of interventiewaarde gelegen gehalte een natuurlijke oorsprong heeft, is uitvoering van vervolgonderzoek meestal niet noodzakelijk.

In bijlage 5 is de toetsingstabel opgenomen uit de eerder genoemde circulaire. Deze bijlage bevat de achtergrondwaarden 2000 en de interventiewaarden, alsmede de berekeningswijze die moet worden gevolgd om deze waarden naar grondsoort te differentiëren. De achtergrondwaarden 2000 en de interventiewaarden voor de grond zijn berekend met behulp van de door het laboratorium bepaalde waarden voor het organische stof- en lutumgehalte.

Bijlage 6 geeft een overzicht van de rapportagegrenzen van de uitgevoerde analyses. De gebruikte analysetechnieken zijn weergegeven op de certificaten in bijlage 4. Om de mate van verontreiniging aan te geven wordt de volgende terminologie gebruikt:

Grond:

- niet verontreinigd: gehalte $\leq$ achtergrondwaarde 2000 en/of detectielimiet;
- licht verontreinigd: gehalte $>$ achtergrondwaarde 2000 en $\leq$ tussenwaarde;
- matig verontreinigd: gehalte $>$ tussenwaarde $\leq$ interventiewaarde;
- sterk verontreinigd: gehalte $>$ interventiewaarde.

Grondwater:

- niet verontreinigd: concentratie $\leq$ streefwaarde en/of detectielimiet;
- licht verontreinigd: concentratie $>$ streefwaarde en $\leq$ tussenwaarde;
- matig verontreinigd: concentratie $>$ tussenwaarde $\leq$ interventiewaarde;
- sterk verontreinigd: concentratie $>$ interventiewaarde.

5.3 Resultaten grond- en grondwatermonsters

Tabel III geeft een overzicht van de parameters in de grond die de geldende toetsingskaders overschrijden.

Tabel III. Overschrijdingen toetsingskaders grond

Grondmeng-monster	Traject (cm -mv)	Gehalte > AW2000 (licht verontreinigd)	Gehalte > T (matig verontreinigd)	Gehalte > I (sterk verontreinigd)
MM1	01 (0-50) 03 (0-50) 02 (0-50) 04 (0-50) 05 (0-50) 06 (0-50) 07 (0-50) 08 (0-50)	-	-	-
MM2	01 (70-110) 01 (150-200) 03 (100-150) 03 (200-230) 03 (250-300) 02 (100-150) 04 (100-150)	-	-	-

Tabel IV geeft een overzicht van de parameters in het grondwater die de geldende toetsingskaders overschrijden.

Tabel IV. Overschrijdingen toetsingskaders grondwater

Grondwater-monster	Situering peilbuis	Concentratie > S (licht verontreinigd)	Concentratie > T (matig verontreinigd)	Concentratie > I (sterk verontreinigd)
PB01	centraal op locatie	-	-	

De tabellen V t/m VII geven een overzicht van de analyseresultaten van de grondmengmonsters en de grondwatermonsters. Bijlage 4 bevat de door het laboratorium aangeleverde resultaten.

Tabel V. Analyseresultaten grond(meng)monster(s) (gehalten in mg/kg d.s. tenzij anders vermeld)

Monstercode	MM1	AW2000	T	I	AS3000
droge stof(gew.-%)	85.1 --				
gewicht artefacten(g)	<1 --				
aard van de artefacten(g)	geen --				
organische stof (% vd DS)	3.7 --				
lutum (bodem)(% vd DS)	5.3 --				
METALEN					
barium ⁺	35			335	69
cadmium	<0.35	0.39	4.5	8.5	0.39
kobalt	4.2	5.8	40	74	5.8
koper	14	23	65	108	23
kwik	<0.10	0.11	13	27	0.11
lood	26	35	201	368	35
molybdeen	<1.5	1.5	96	190	1.5
nikkel	9.2	15	30	44	15
zink	55	71	219	367	71
POLYCYCLISCHE AROMATISCHE KOOLWATERSTOFFEN					
naftaleen	<0.01 --				
fenantreen	0.02 --				
antraceen	<0.01 --				
fluoranteen	0.04 --				
benzo(a)antraceen	0.02 --				
chryseen	0.03 --				
benzo(k)fluoranteen	0.02 --				
benzo(a)pyreen	0.02 --				
benzo(ghi)peryleen	0.02 --				
indeno(1.2.3-cd)pyreen	0.02 --				
PAK-totaal (10 van VROM) (0.7 factor)	0.21	1.5	21	40	1.0
POLYCHLOORBIFENYLEN (PCB)					
PCB 28(µg/kgds)	<1 --				
PCB 52(µg/kgds)	<1 --				
PCB 101(µg/kgds)	<1 --				
PCB 118(µg/kgds)	<1 --				
PCB 138(µg/kgds)	<1 --				
PCB 153(µg/kgds)	<1 --				
PCB 180(µg/kgds)	<1 --				
som PCB (7) (0.7 factor)(µg/kgds)	4.9	7.4	189	370	18
MINERALE OLIE					
fractie C10 - C12	<5 --				
fractie C12 - C22	<5 --				
fractie C22 - C30	<5 --				
fractie C30 - C40	<5 --				
totaal olie C10 - C40	<20	70	960	1850	70

Monstercode en monstertraject:

¹ MM1 01 (0-50) 03 (0-50) 02 (0-50) 04 (0-50) 05 (0-50) 06 (0-50) 07 (0-50) 08 (0-50)

De resultaten zijn voor de interventiewaarde getoetst aan de toetsingswaarden zoals vermeld in de Circulaire Bodemsanering 2009. Staatscourant 67. 7 april 2009 en voor de achtergrondwaarden aan het Besluit Bodemkwaliteit. Staatscourant 20 december 2007. Nr. 247. Tevens zijn de volgende wijzigingen doorgevoerd: De gewijzigde grenswaarden van een aantal OCB (per 30-07-2008) (www.Senternovem.nl) en de wijziging in de Staatscourant 67 van 7 april 2009. De gehalten die de betreffende toetsingswaarden overschrijden zijn als volgt geclassificeerd:

- het gehalte is groter dan de achtergrondwaarde en kleiner dan of gelijk aan tussenwaarde
- het gehalte is groter dan tussenwaarde en kleiner dan of gelijk aan de interventiewaarde
- het gehalte is groter dan de interventiewaarde
- geen toetsingswaarde voor opgesteld
- niet geanalyseerd
- # verhoogde rapportagegrens. voor meer informatie zie analysecertificaat
- AS3000 laboratoriumanalyses voor grond-, waterbodem- en grondwater; protocollen 3010 t/m 3090 versie 4.25 juni 2008.
- ^a gecorrigeerd gehalte is groter dan of gelijk aan de achtergrondwaarde (of geen achtergrondwaarde voor opgesteld). maar wel kleiner dan de AS3000 rapportagegrens-eis. dus mag verondersteld worden kleiner dan de achtergrondwaarde te zijn.
- ^b gecorrigeerd gehalte is groter dan de achtergrondwaarde (of geen AW2000 voor opgesteld) en groter dan de AS3000 rapportagegrens-eis.
- ⁺ De Interventiewaarde voor Barium geldt alleen voor die situaties waarbij duidelijk sprake is van antropogene verontreiniging.

De achtergrond- en interventiewaarden zijn afhankelijk van de bodemsamenstelling. Voor de toetsing is gebruik gemaakt van de volgende samenstelling: lutum 5.3%; humus 3.7%.

Tabel VI. Analyseresultaten grond(meng)monster(s) (gehalten in mg/kg d.s. tenzij anders vermeld)

Monstercode	MM2	AW2000	T	I	AS3000
droge stof(gew.-%)	86.7 --				
gewicht artefacten(g)	<1 --				
aard van de artefacten(g)	geen --				
organische stof (% vd DS)	1.2 --				
lutum (bodem)(% vd DS)	2.1 --				
METALEN					
barium ⁺	<20			240	50
cadmium	<0.35	0.35	4.0	7.6	0.35
kobalt	3.2	4.3	29	55	4.3
koper	<10	19	56	92	19
kwik	<0.10	0.10	13	25	0.10
lood	<13	32	185	337	32
molybdeen	<1.5	1.5	96	190	1.5
nikkel	5.5	12	23	35	12
zink	22	59	182	305	59
POLYCYCLISCHE AROMATISCHE KOOLWATERSTOFFEN					
naftaleen	<0.01 --				
fenantreen	<0.01 --				
antraceen	<0.01 --				
fluoranteen	0.01 --				
benzo(a)antraceen	<0.01 --				
chryseen	<0.01 --				
benzo(k)fluoranteen	<0.01 --				
benzo(a)pyreen	<0.01 --				
benzo(ghi)peryleen	<0.01 --				
indeno(1.2.3-cd)pyreen	<0.01 --				
PAK-totaal (10 van VROM) (0.7 factor)	0.08	1.5	21	40	1.0
POLYCHLOORBIFENYLEN (PCB)					
PCB 28(µg/kgds)	<1 --				
PCB 52(µg/kgds)	<1 --				
PCB 101(µg/kgds)	<1 --				
PCB 118(µg/kgds)	<1 --				
PCB 138(µg/kgds)	<1 --				
PCB 153(µg/kgds)	<1 --				
PCB 180(µg/kgds)	<1 --				
som PCB (7) (0.7 factor)(µg/kgds)	4.9 ^a	4.0	102	200	9.8
MINERALE OLIE					
fractie C10 - C12	<5 --				
fractie C12 - C22	<5 --				
fractie C22 - C30	<5 --				
fractie C30 - C40	<5 --				
totaal olie C10 - C40	<20	38	519	1000	38

Monstercode en monstertraject:

¹ MM2 01 (70-110) 01 (150-200) 03 (100-150) 03 (200-230) 03 (250-300) 02 (100-150) 04 (100-150)

De resultaten zijn voor de interventiewaarde getoetst aan de toetsingswaarden zoals vermeld in de Circulaire Bodemsanering 2009. Staatscourant 67. 7 april 2009 en voor de achtergrondwaarden aan het Besluit Bodemkwaliteit. Staatscourant 20 december 2007. Nr. 247. Tevens zijn de volgende wijzigingen doorgevoerd: De gewijzigde grenswaarden van een aantal OCB (per 30-07-2008) (www.Senternovem.nl) en de wijziging in de Staatscourant 67 van 7 april 2009. De gehalten die de betreffende toetsingswaarden overschrijden zijn als volgt geëvalueerd:

- het gehalte is groter dan de achtergrondwaarde en kleiner dan of gelijk aan tussenwaarde
- het gehalte is groter dan tussenwaarde en kleiner dan of gelijk aan de interventiewaarde
- het gehalte is groter dan de interventiewaarde
- geen toetsingswaarde voor opgesteld
- niet geanalyseerd
- # verhoogde rapportagegrens. voor meer informatie zie analysecertificaat
- AS3000 laboratoriumanalyses voor grond-, waterbodem- en grondwater; protocollen 3010 t/m 3090 versie 4.25 juni 2008.
- ^a gecorrigeerd gehalte is groter dan of gelijk aan de achtergrondwaarde (of geen achtergrondwaarde voor opgesteld). maar wel kleiner dan de AS3000 rapportagegrens-eis. dus mag verondersteld worden kleiner dan de achtergrondwaarde te zijn.
- ^b gecorrigeerd gehalte is groter dan de achtergrondwaarde (of geen AW2000 voor opgesteld) en groter dan de AS3000 rapportagegrens-eis.
- ⁺ De Interventiewaarde voor Barium geldt alleen voor die situaties waarbij duidelijk sprake is van antropogene verontreiniging.

De achtergrond- en interventiewaarden zijn afhankelijk van de bodemsamenstelling. Voor de toetsing is gebruik gemaakt van de volgende samenstelling: lutum 2.1%; humus 1.2%.

Tabel VII. Analyseresultaten grondwatermonster(s) (concentraties in µg/l tenzij anders vermeld)

Monstercode	pb 01	S	T	I	AS3000
METALEN					
barium	45	50	338	625	50
cadmium	<0.8 a	0.40	3.2	6.0	0.80
kobalt	<5	20	60	100	20
koper	<15	15	45	75	15
kwik	<0.05	0.050	0.18	0.30	0.050
lood	<15	15	45	75	15
molybdeen	<3.6	5.0	152	300	5.0
nikkel	<15	15	45	75	15
zink	<60	65	432	800	65
VLUCHTIGE AROMATEN					
benzeen	<0.2	0.20	15	30	0.20
tolueen	<0.3	7.0	504	1000	7.0
ethylbenzeen	<0.3	4.0	77	150	4.0
o-xyleen	<0.1 --				
p- en m-xyleen	<0.2 --				
xylenen	<0.3 --	0.20	35	70	0.30
xylenen (0.7 factor)	0.21 a	0.20	35	70	0.21
styreen	<0.3	6.0	153	300	6.0
naftaleen	<0.05 a	0.01	35	70	0.050
GEHALOGENEERDE KOOLWATERSTOFFEN					
1.1-dichloorethaan	<0.6	7.0	454	900	7.0
1.2-dichloorethaan	<0.6	7.0	204	400	7.0
1.1-dichlooretheen	<0.1 a	0.01	5.0	10	0.10
cis-1.2-dichlooretheen	<0.1 --				
trans-1.2-dichlooretheen	<0.1 --				
som (cis.trans) 1.2- dichloorethenen (0.7 factor)	0.14 a	0.01	10	20	0.20
dichloormethaan	<0.2 a	0.01	500	1000	0.20
1.1-dichloorpropaan	<0.25 --				
1.2-dichloorpropaan	<0.25 --				
1.3-dichloorpropaan	<0.25 --				
som dichloorpropanen (0.7 factor)	0.53 a	0.80	40	80	0.52
tetrachlooretheen	<0.1 a	0.01	20	40	0.10
tetrachloormethaan	<0.1 a	0.01	5.0	10	0.10
1.1.1-trichloorethaan	<0.1 a	0.01	150	300	0.10
1.1.2-trichloorethaan	<0.1 a	0.01	65	130	0.10
trichlooretheen	<0.6	24	262	500	24
chloroform	<0.6	6.0	203	400	6.0
vinylchloride	<0.1 a	0.01	2.5	5.0	0.20
tribroommethaan	<0.2			630	2.0
MINERALE OLIE					
fractie C10 - C12	<25 --				
fractie C12 - C22	<25 --				
fractie C22 - C30	<25 --				
fractie C30 - C40	<25 --				
totaal olie C10 - C40	<100 a	50	325	600	100

De resultaten zijn getoetst aan de toetsingswaarden zoals vermeld Circulaire Bodemsanering 2009. Staatscourant 67. 7 april 2009. De concentraties die de betreffende toetsingswaarden overschrijden zijn als volgt geclassificeerd:

- de concentratie is groter dan de streefwaarde en kleiner dan of gelijk aan tussenwaarde
- de concentratie is groter dan tussenwaarde en kleiner dan of gelijk aan de interventiewaarde
- de concentratie is groter dan de interventiewaarde
- geen toetsingswaarde voor opgesteld
- niet geanalyseerd
- # verhoogde rapportagegrens (voor meer informatie zie analysecertificaat)
- AS3000 laboratoriumanalyses voor grond-, waterbodem- en grondwateronderzoek; grondwaterprotocollen 3110 t/m 3190 versie 3.25 juni 2008.
- a gecorrigeerde concentratie is groter dan of gelijk aan de streefwaarde (of geen streefwaarde voor opgesteld) en kleiner dan de AS3000 rapportagegrens-eis. Verondersteld wordt dat de concentratie kleiner is dan de streefwaarde te zijn.
- b gecorrigeerde concentratie is groter dan de streefwaarde (of geen streefwaarde voor opgesteld en groter dan de AS3000 rapportagegrens-eis.

6. SAMENVATTING, CONCLUSIES EN ADVIES

Econsultancy heeft in opdracht van de heer A. van Lin een verkennend bodemonderzoek uitgevoerd aan de Genooijerweg 17b te Velden in de gemeente Venlo.

Het bodemonderzoek is uitgevoerd in het kader van de Bouwverordening, alsmede een bestemmingsplanwijziging.

Op basis van het vooronderzoek is geconcludeerd dat de onderzoekslocatie onderzocht dient te worden volgens de strategie "onverdacht" (ONV). Bij onverdachte locaties luidt de onderzoekshypothese dat de bodem niet verontreinigd is.


De bodem bestaat voornamelijk uit zwak siltig, matig fijn tot matig grof zand. De bodem is bovendien plaatselijk zwak humeus. De ondergrond is plaatselijk zwak gleyhoudend. In het opgeboorde materiaal zijn zintuiglijk geen verontreinigingen waargenomen.


Er zijn op basis van het vooronderzoek, tijdens de terreininspectie en bij de uitvoering van de veldwerkzaamheden geen aanwijzingen gevonden, die aanleiding geven een asbestverontreiniging op de locatie te verwachten.

In de bovengrond zijn geen verontreinigingen geconstateerd. In de ondergrond zijn eveneens geen verontreinigingen geconstateerd. In het grondwater zijn geen verontreinigingen geconstateerd.

De vooraf gestelde hypothese, dat de onderzoekslocatie als "onverdacht" kan worden beschouwd wordt, op basis van de onderzoeksresultaten, bevestigd. Er bestaan volgens Econsultancy met betrekking tot de milieuhygiënische kwaliteit van de bodem dan ook géén belemmeringen voor de nieuwbouw op de onderzoekslocatie.

Indien er werkzaamheden plaatsvinden, waarbij grond vrijkomt, kan de grond niet zonder meer worden afgevoerd of elders worden toegepast. De regels van het Besluit bodemkwaliteit zijn hierop mogelijk van toepassing.

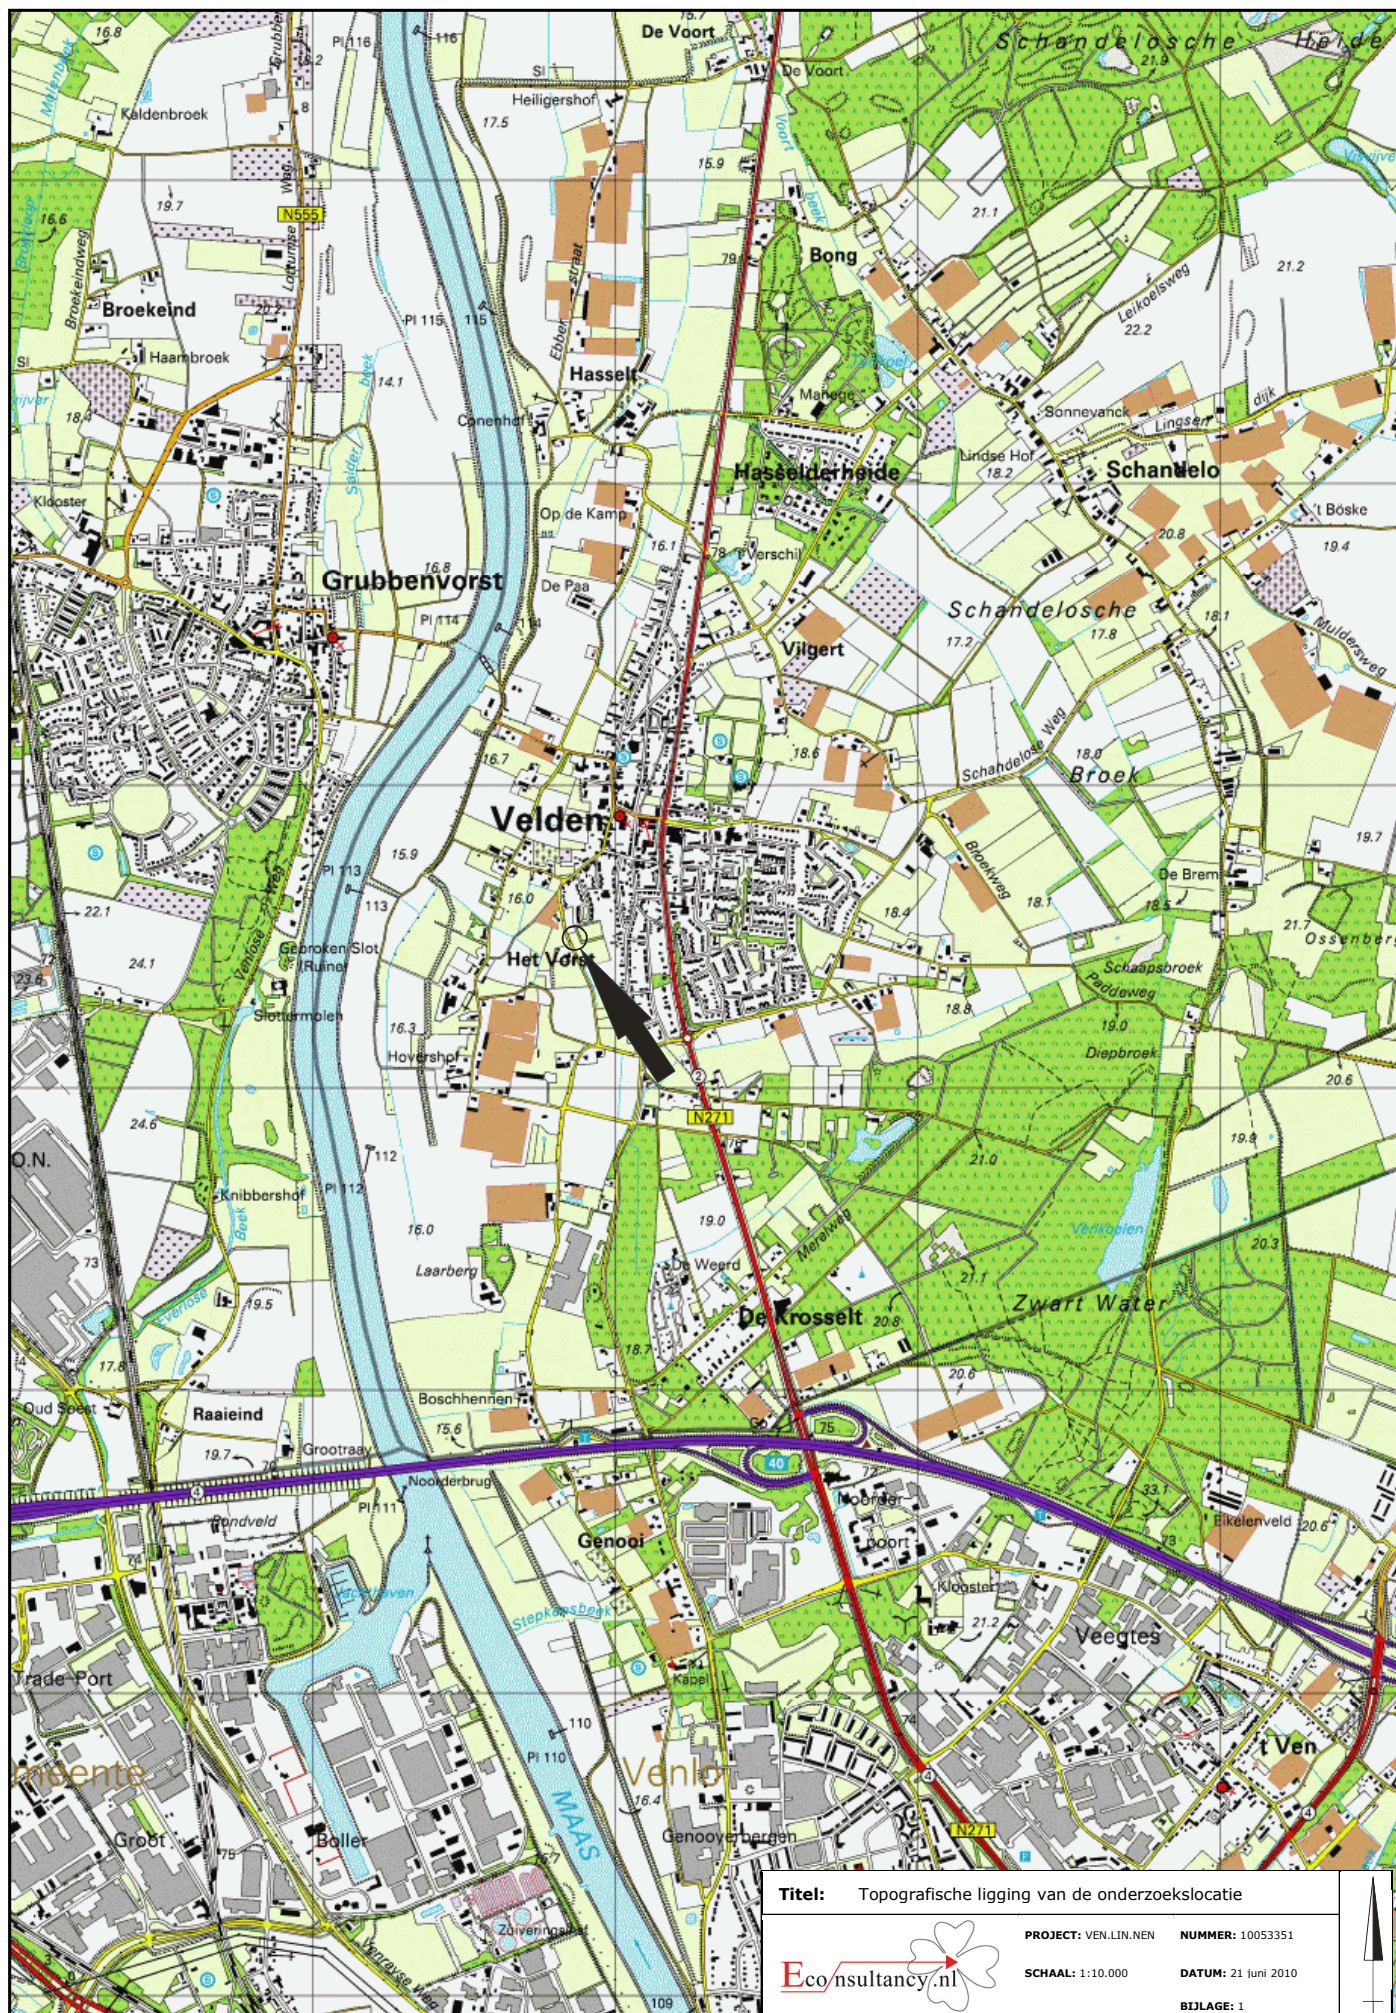

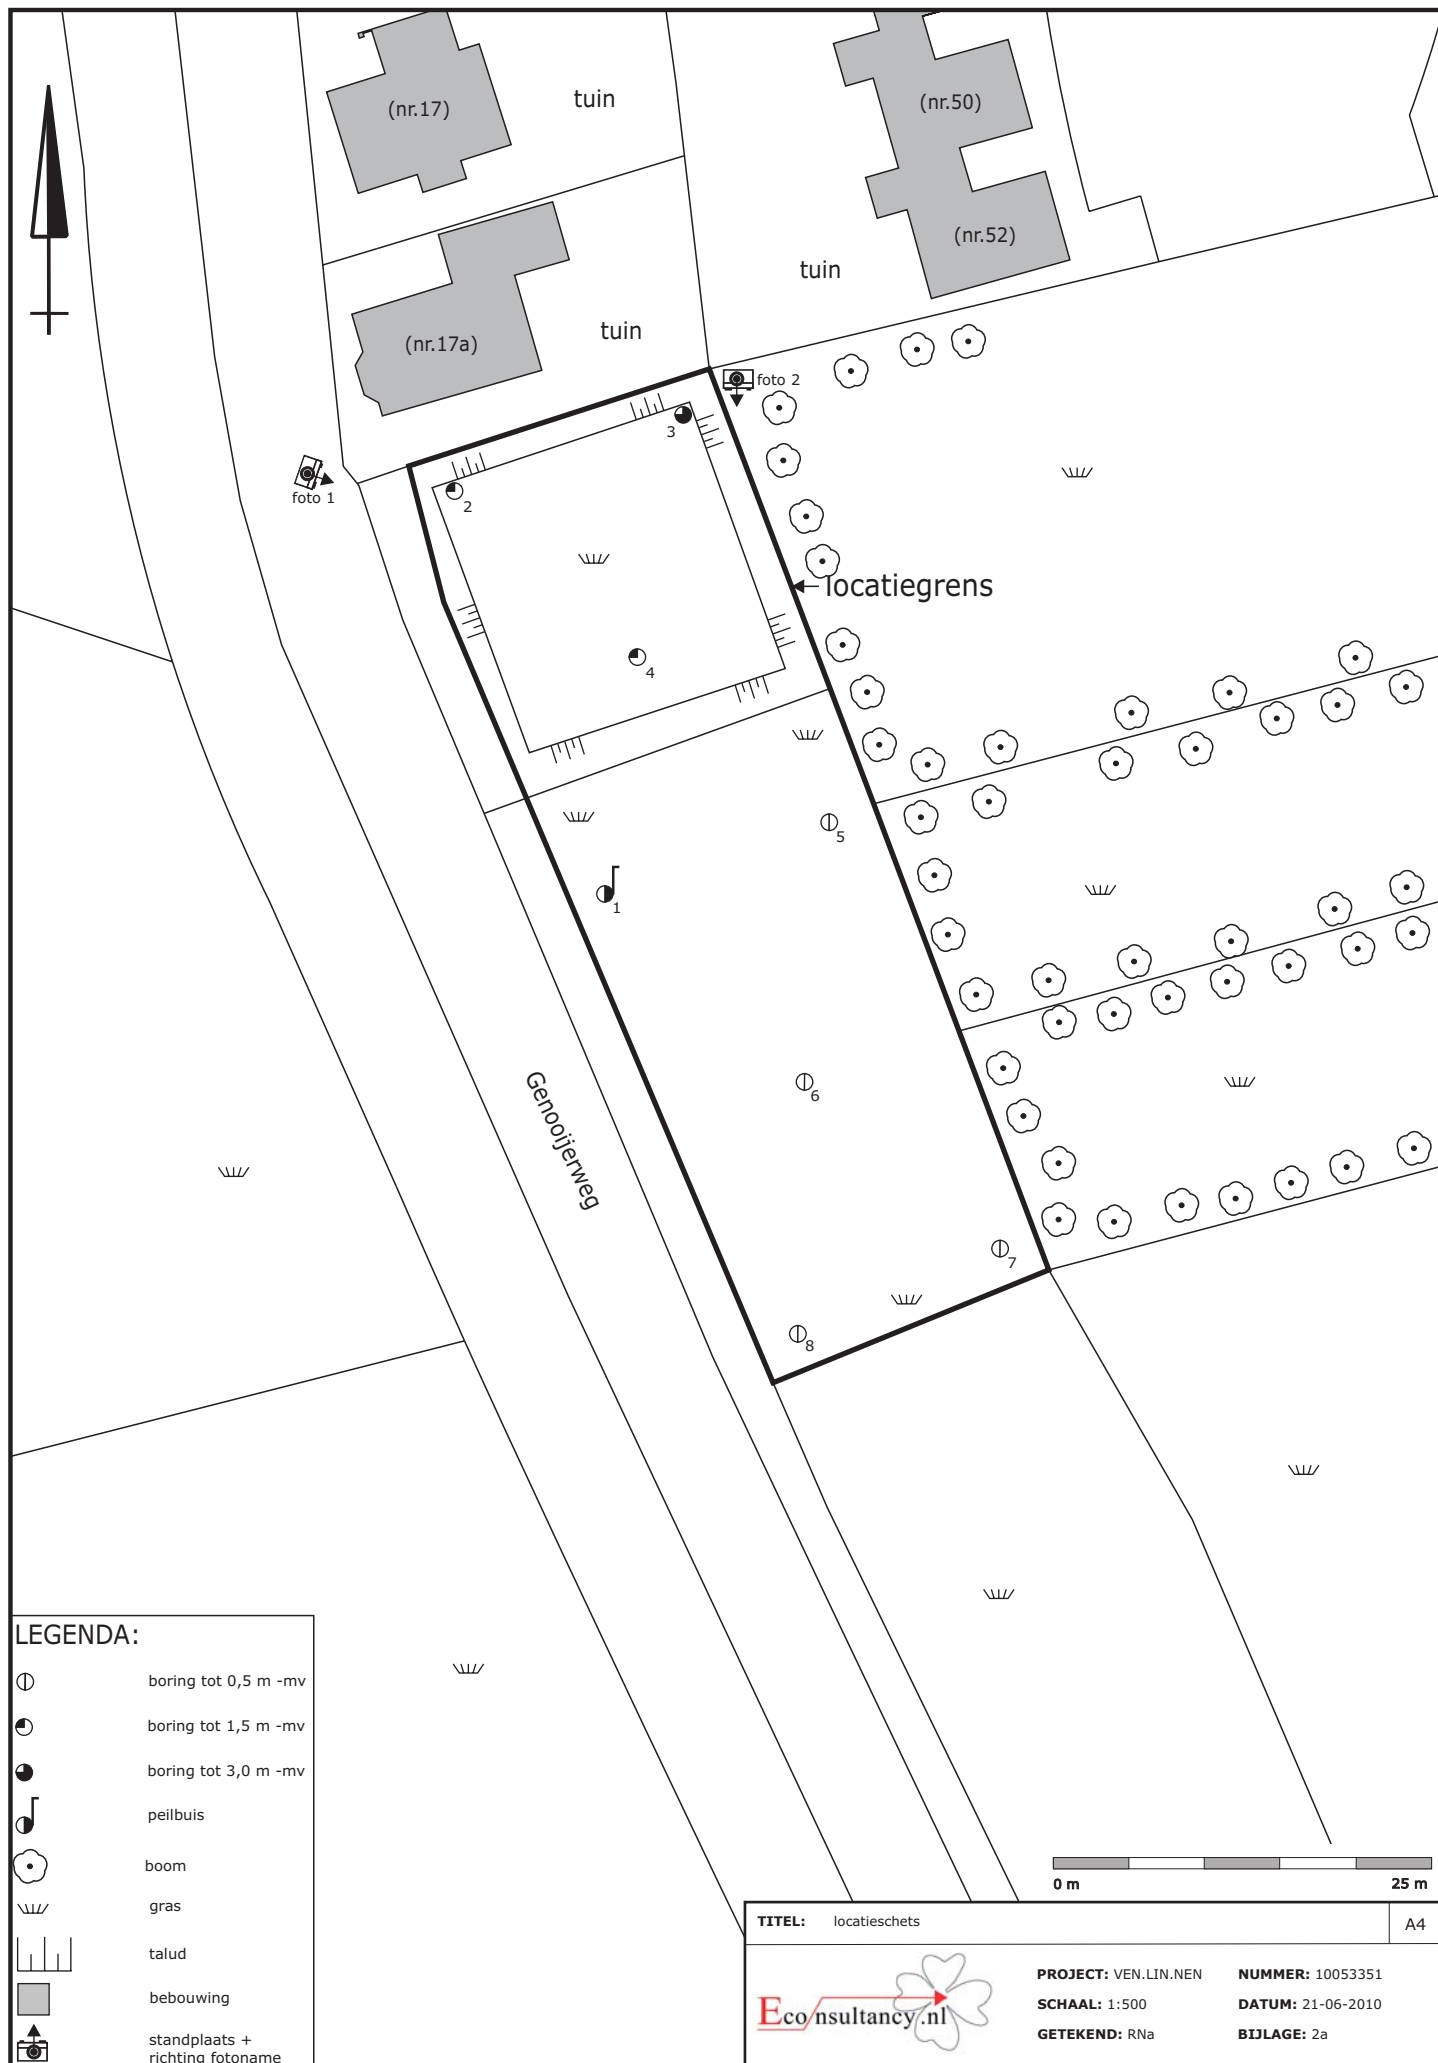

Bijlage 2b Foto's onderzoekslocatie

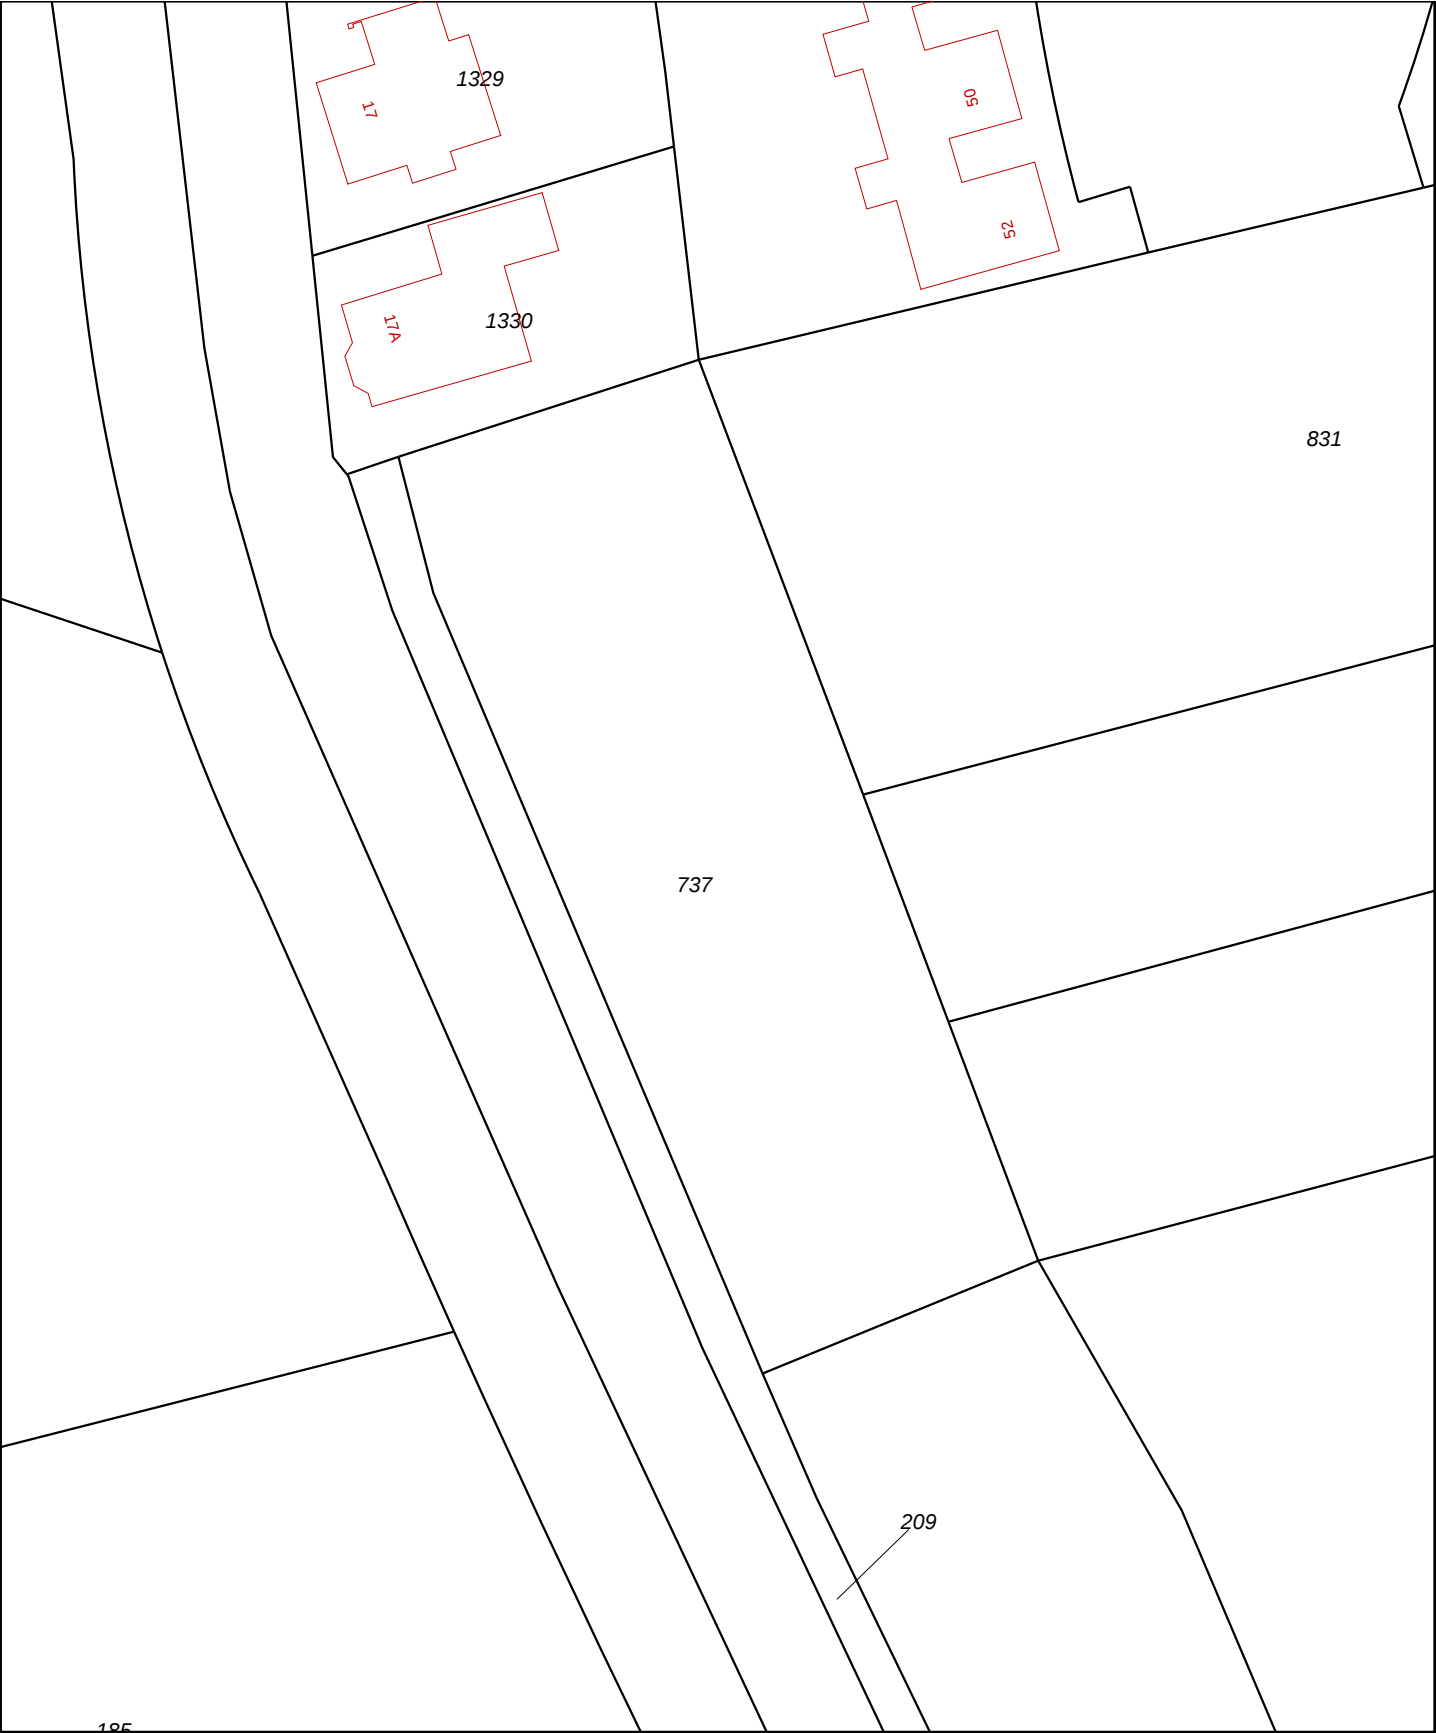


Foto 1.



Foto 2.

Bijlage 2c Kadastrale gegevens



12345

25

—

—

—

—

—

Deze kaart is noordgericht

Perceelnummer

Huisnummer

Kadastrale grens

Voorlopige grens

Bebouwing

Overige topografie

Schaal 1:500

Kadastrale gemeente

Sectie

Perceel

ARCEN EN VELDEN

E

737

Aan dit uittreksel kunnen geen betrouwbare maten worden ontleend.

De Dienst voor het kadaster en de openbare registers behoudt zich de intellectuele eigendomsrechten voor, waaronder het auteursrecht en het databankenrecht.

Voor een eensluitend uittreksel, ROERMOND, 25 mei 2010

De bewaarder van het kadaster en de openbare registers

Bijlage 3 Boorprofielen

Legenda (conform NEN 5104)

grind

	Grind, siltig
	Grind, zwak zandig
	Grind, matig zandig
	Grind, sterk zandig
	Grind, uiterst zandig


zand

	Zand, kleïg
	Zand, zwak siltig
	Zand, matig siltig
	Zand, sterk siltig
	Zand, uiterst siltig

veen

	Veen, mineraalarm
	Veen, zwak kleïg
	Veen, sterk kleïg
	Veen, zwak zandig
	Veen, sterk zandig

peilbuis

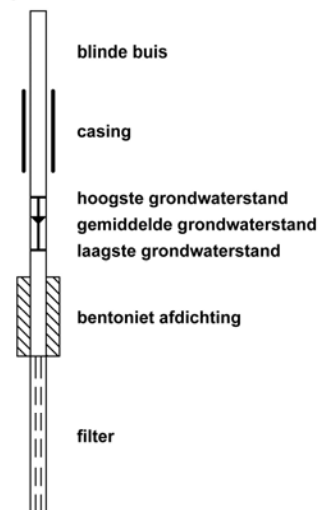

klei

	Klei, zwak siltig
	Klei, matig siltig
	Klei, sterk siltig
	Klei, uiterst siltig
	Klei, zwak zandig
	Klei, matig zandig
	Klei, sterk zandig

leem

	Leem, zwak zandig
	Leem, sterk zandig

overige toevoegingen

	zwak humeus
	matig humeus
	sterk humeus
	zwak grindig
	matig grindig
	sterk grindig

geur

	geen geur
	zwakke geur
	matige geur
	sterke geur
	uiterste geur

olie

	geen olie-water reactie
	zwakke olie-water reactie
	matige olie-water reactie
	sterke olie-water reactie
	uiterste olie-water reactie

p.i.d.-waarde

	>0
	>1
	>10
	>100
	>1000
	>10000

monsters


	geroerd monster
	ongeroerd monster

overig

	bijzonder bestanddeel
	Gemiddeld hoogste grondwaterstand
	grondwaterstand (tijdens veldwerk)
	Gemiddeld laagste grondwaterstand


	slib
	water

Boring: 01

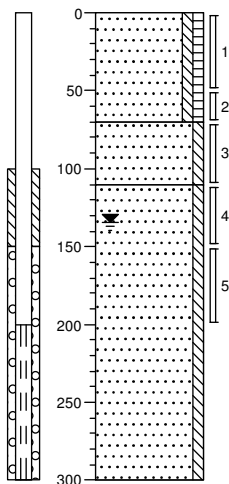


0	weiland
	Zand, matig fijn, zwak siltig, zwak humeus, neutraalbruin
70	
	Zand, matig grof, zwak siltig, geelbeige
110	
	Zand, matig grof, zwak siltig, lichtgrijs
300	

Boring: 02

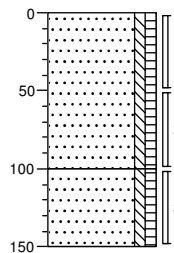


0	braak
	Zand, matig grof, zwak siltig, zwak humeus, neutraalbruin
100	
	Zand, matig fijn, zwak siltig, zwak humeus, grijsbruin
150	

Boring: 03

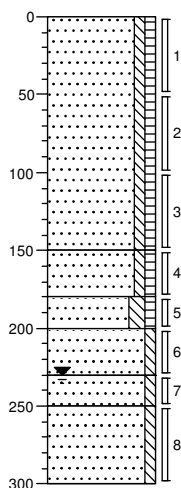


0	braak
	Zand, matig grof, zwak siltig, zwak humeus, neutraalbruin
150	
	Zand, matig fijn, zwak siltig, zwak humeus, donkerbruin
180	
	Zand, matig fijn, matig siltig, zwak humeus, neutraalbruin
200	
	Zand, matig grof, zwak siltig, zwak gleyhoudend, geelbeige
230	
	Zand, matig grof, zwak siltig, neutraalbeige
250	
	Zand, matig grof, zwak siltig, lichtgrijs
300	

Boring: 04

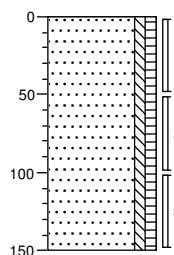


0	braak
	Zand, matig grof, zwak siltig, zwak humeus, neutraalbruin
150	

Boring: 05

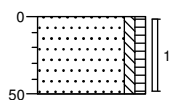


0	weiland
	Zand, matig fijn, zwak siltig, zwak humeus, neutraalbruin
50	

Boring: 06

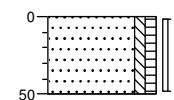


0	weiland
	Zand, matig fijn, zwak siltig, zwak humeus, neutraalbruin
50	

Boring: 07

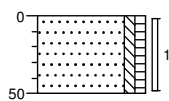

0 weiland
Zand, matig fijn, zwak siltig, zwak
humeus, neutraalbruin
50

Boring: 08

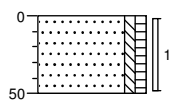

0 weiland
Zand, matig fijn, zwak siltig, zwak
humeus, neutraalbruin
50

Bijlage 4 Analyserapporten



Analyserapport

Econsultancy
E.H.S. Van der Lippe
Rapenstraat 2
5831 GJ BOXMEER

Blad 1 van 6

Uw projectnaam : VEN.LIN.NEN
Uw projectnummer : 10053351
ALcontrol rapportnummer : 11567879, versie nummer: 1

Rotterdam, 10-06-2010

Geachte heer/mevrouw,

Hierbij ontvangt u de analyse resultaten van het laboratoriumonderzoek ten behoeve van uw project 10053351. Het onderzoek werd uitgevoerd conform uw opdracht. De gerapporteerde resultaten hebben uitsluitend betrekking op de geteste monsters. De door u aangegeven omschrijvingen voor de monsters en het project zijn overgenomen in dit analyserapport.

Het onderzoek is, met uitzondering van eventueel door derden uitgevoerd onderzoek, uitgevoerd door ALcontrol Laboratories, gevestigd aan de Steenhouwerstraat 15 in Rotterdam (NL).

Dit analyserapport bestaat inclusief bijlagen uit 6 pagina's. Alle bijlagen maken onlosmakelijk onderdeel uit van het rapport. Alleen vermenigvuldiging van het hele rapport is toegestaan.

Uitgebreide informatie over de door ons gehanteerde analysemethoden kunt u terugvinden in onze informatiegids.

Mocht u vragen en/of opmerkingen hebben naar aanleiding van dit rapport, bijvoorbeeld als u nadere informatie nodig heeft over de meetonzekerheid van de analyseresultaten in dit rapport, dan verzoeken wij u vriendelijk contact op te nemen met de afdeling Customer Support.

Wij vertrouwen er op u met deze informatie van dienst te zijn.

Hoogachtend,



R. van Duin
Laboratory Manager



Econsultancy
E.H.S. Van der Lippe

Analyserapport

Blad 2 van 6

Projectnaam VEN.LIN.NEN
Projectnummer 10053351
Rapportnummer 11567879 - 1

Orderdatum 04-06-2010
Startdatum 04-06-2010
Rapportagedatum 10-06-2010

Analyse	Eenheid	Q	001	002
droge stof	gew.-%	S	85.1	86.7
gewicht artefacten	g	S	<1	<1
aard van de artefacten	g	S	geen	geen
organische stof (gloeiverlies)	% vd DS	S	3.7	1.2
KORRELGROOTTEVERDELING				
lutum (bodem)	% vd DS	S	5.3	2.1
METALEN				
barium	mg/kgds	S	35	<20
cadmium	mg/kgds	S	<0.35	<0.35
kobalt	mg/kgds	S	4.2	3.2
koper	mg/kgds	S	14	<10
kwik	mg/kgds	S	<0.10	<0.10
lood	mg/kgds	S	26	<13
molybdeen	mg/kgds	S	<1.5	<1.5
nikkel	mg/kgds	S	9.2	5.5
zink	mg/kgds	S	55	22
POLYCYCLISCHE AROMATISCHE KOOLWATERSTOFFEN				
naftaleen	mg/kgds	S	<0.01	<0.01
fenantreen	mg/kgds	S	0.02	<0.01
antraceen	mg/kgds	S	<0.01	<0.01
fluoranteen	mg/kgds	S	0.04	0.01
benzo(a)antraceen	mg/kgds	S	0.02	<0.01
chryseen	mg/kgds	S	0.03	<0.01
benzo(k)fluoranteen	mg/kgds	S	0.02	<0.01
benzo(a)pyreen	mg/kgds	S	0.02	<0.01
benzo(ghi)peryleen	mg/kgds	S	0.02	<0.01
indeno(1,2,3-cd)pyreen	mg/kgds	S	0.02	<0.01
pak-totaal (10 van VROM) (0.7 factor)	mg/kgds	S	0.21 ¹⁾	0.08 ¹⁾
POLYCHLOORBIFENYLEN (PCB)				
PCB 28	µg/kgds	S	<1	<1
PCB 52	µg/kgds	S	<1	<1
PCB 101	µg/kgds	S	<1	<1
PCB 118	µg/kgds	S	<1	<1

De met S gemerkte analyses zijn geaccrediteerd en vallen onder de AS3000 erkenning door de ministeries VROM en V&W. Overige accreditaties zijn gemerkt met een Q.

Nummer	Monstersoort	Monsterspecificatie
001	Grond (AS3000)	MM1 01 (0-50) 03 (0-50) 02 (0-50) 04 (0-50) 05 (0-50) 06 (0-50) 07 (0-50) 08 (0-50)
002	Grond (AS3000)	MM2 01 (70-110) 01 (150-200) 03 (100-150) 03 (200-230) 03 (250-300) 02 (100-150) 04 (100-150)



Econsultancy
E.H.S. Van der Lippe

Analyserapport

Blad 3 van 6

Projectnaam VEN.LIN.NEN
Projectnummer 10053351
Rapportnummer 11567879 - 1

Orderdatum 04-06-2010
Startdatum 04-06-2010
Rapportagedatum 10-06-2010

Analyse	Eenheid	Q	001	002
PCB 138	µg/kgds	S	<1	<1
PCB 153	µg/kgds	S	<1	<1
PCB 180	µg/kgds	S	<1	<1
som PCB (7) (0.7 factor)	µg/kgds	S	4.9 ¹⁾	4.9 ¹⁾
MINERALE OLIE				
fractie C10 - C12	mg/kgds		<5	<5
fractie C12 - C22	mg/kgds		<5	<5
fractie C22 - C30	mg/kgds		<5	<5
fractie C30 - C40	mg/kgds		<5	<5
totaal olie C10 - C40	mg/kgds	S	<20	<20

De met S gemerkte analyses zijn geaccrediteerd en vallen onder de AS3000 erkenning door de ministeries VROM en V&W. Overige accreditaties zijn gemerkt met een Q.

Nummer	Monstersoort	Monsterspecificatie
001	Grond (AS3000)	MM1 01 (0-50) 03 (0-50) 02 (0-50) 04 (0-50) 05 (0-50) 06 (0-50) 07 (0-50) 08 (0-50)
002	Grond (AS3000)	MM2 01 (70-110) 01 (150-200) 03 (100-150) 03 (200-230) 03 (250-300) 02 (100-150) 04 (100-150)



Econsultancy
E.H.S. Van der Lippe

Analyserapport

Blad 4 van 6

Projectnaam VEN.LIN.NEN
Projectnummer 10053351
Rapportnummer 11567879 - 1

Orderdatum 04-06-2010
Startdatum 04-06-2010
Rapportagedatum 10-06-2010

Monster beschrijvingen

- | | | |
|-----|---|--|
| 001 | * | De monstervoorbehandeling en analyses zijn uitgevoerd conform Accreditatieschema AS3000, dit geldt alleen voor de analyses die worden gerapporteerd met het "S" kenmerk. |
| 002 | * | De monstervoorbehandeling en analyses zijn uitgevoerd conform Accreditatieschema AS3000, dit geldt alleen voor de analyses die worden gerapporteerd met het "S" kenmerk. |
-

Voetnoten

- | | |
|---|---|
| 1 | De sommatie na verrekening van de 0.7 factor conform AS3000 |
|---|---|



Econsultancy
E.H.S. Van der Lippe

Analyserapport

Blad 5 van 6

Projectnaam VEN.LIN.NEN
Projectnummer 10053351
Rapportnummer 11567879 - 1

Orderdatum 04-06-2010
Startdatum 04-06-2010
Rapportagedatum 10-06-2010

Analyse	Monstersoort	Relatie tot norm
droge stof	Grond (AS3000)	Grond: gelijkwaardig aan NEN-ISO 11465, conform CMA/2/II/A.1 Grond (AS3000): conform AS3010-2
gewicht artefacten	Grond (AS3000)	Conform AS3000, NEN 5709
aard van de artefacten	Grond (AS3000)	Idem
organische stof (gloeiverlies)	Grond (AS3000)	Grond/Puin: gelijkwaardig aan NEN 5754. Grond (AS3000): conform AS3010
lutum (bodem)	Grond (AS3000)	Grond: eigen methode. Grond (AS3000): conform AS3010-4
barium	Grond (AS3000)	Conform AS3010-5, NEN 6961 (ontsluiting) en NEN 6966 (meting)
cadmium	Grond (AS3000)	Idem
kobalt	Grond (AS3000)	Idem
koper	Grond (AS3000)	Idem
kwik	Grond (AS3000)	Conform AS3010-5, NEN 6961 (ontsluiting) en NEN-ISO 16772 (meting)
lood	Grond (AS3000)	Conform AS3010-5, NEN 6961 (ontsluiting) en NEN 6966 (meting)
molybdeen	Grond (AS3000)	Idem
nikkel	Grond (AS3000)	Idem
zink	Grond (AS3000)	Idem
naftaleen	Grond (AS3000)	Conform AS3010-6
fenantreen	Grond (AS3000)	Idem
antraceen	Grond (AS3000)	Idem
fluoranteen	Grond (AS3000)	Idem
benzo(a)antraceen	Grond (AS3000)	Idem
chryseen	Grond (AS3000)	Idem
benzo(k)fluoranteen	Grond (AS3000)	Idem
benzo(a)pyreen	Grond (AS3000)	Idem
benzo(ghi)peryleen	Grond (AS3000)	Idem
indeno(1,2,3-cd)pyreen	Grond (AS3000)	Idem
pak-totaal (10 van VROM) (0.7 factor)	Grond (AS3000)	Idem
PCB 28	Grond (AS3000)	Conform AS3010-8
PCB 52	Grond (AS3000)	Idem
PCB 101	Grond (AS3000)	Idem
PCB 118	Grond (AS3000)	Idem
PCB 138	Grond (AS3000)	Idem
PCB 153	Grond (AS3000)	Idem
PCB 180	Grond (AS3000)	Idem
som PCB (7) (0.7 factor)	Grond (AS3000)	Idem
totaal olie C10 - C40	Grond (AS3000)	Conform AS3010-7

Monster	Barcode	Aanlevering	Monstername	Verpakking
001	A8832293	07-06-2010	04-06-2010	ALC201
001	A8832530	07-06-2010	04-06-2010	ALC201
001	A8832588	07-06-2010	04-06-2010	ALC201
001	A8832596	07-06-2010	04-06-2010	ALC201
001	A8832598	07-06-2010	04-06-2010	ALC201
001	A8832796	07-06-2010	04-06-2010	ALC201
001	A8832799	07-06-2010	04-06-2010	ALC201
001	A8832802	07-06-2010	04-06-2010	ALC201
002	A8832485	07-06-2010	04-06-2010	ALC201
002	A8832592	07-06-2010	04-06-2010	ALC201
002	A8832593	07-06-2010	04-06-2010	ALC201



Econsultancy
E.H.S. Van der Lippe

Analyserapport

Blad 6 van 6

Projectnaam VEN.LIN.NEN
Projectnummer 10053351
Rapportnummer 11567879 - 1

Orderdatum 04-06-2010
Startdatum 04-06-2010
Rapportagedatum 10-06-2010

Monster	Barcode	Aanlevering	Monstername	Verpakking
002	A8832595	07-06-2010	04-06-2010	ALC201
002	A8832603	07-06-2010	04-06-2010	ALC201
002	A8832604	07-06-2010	04-06-2010	ALC201
002	A8832608	07-06-2010	04-06-2010	ALC201

Paraaf :





Analyserapport

Econsultancy
E.H.S. Van der Lippe
Rapenstraat 2
5831 GJ BOXMEER

Blad 1 van 5

Uw projectnaam : VEN.LIN.NEN
Uw projectnummer : 10053351
ALcontrol rapportnummer : 11570663, versie nummer: 1

Rotterdam, 17-06-2010

Geachte heer/mevrouw,

Hierbij ontvangt u de analyse resultaten van het laboratoriumonderzoek ten behoeve van uw project 10053351. Het onderzoek werd uitgevoerd conform uw opdracht. De gerapporteerde resultaten hebben uitsluitend betrekking op de geteste monsters. De door u aangegeven omschrijvingen voor de monsters en het project zijn overgenomen in dit analyserapport.

Het onderzoek is, met uitzondering van eventueel door derden uitgevoerd onderzoek, uitgevoerd door ALcontrol Laboratories, gevestigd aan de Steenhouwerstraat 15 in Rotterdam (NL).

Dit analyserapport bestaat inclusief bijlagen uit 5 pagina's. Alle bijlagen maken onlosmakelijk onderdeel uit van het rapport. Alleen vermenigvuldiging van het hele rapport is toegestaan.

Uitgebreide informatie over de door ons gehanteerde analysemethoden kunt u terugvinden in onze informatiegids.

Mocht u vragen en/of opmerkingen hebben naar aanleiding van dit rapport, bijvoorbeeld als u nadere informatie nodig heeft over de meetonzekerheid van de analyseresultaten in dit rapport, dan verzoeken wij u vriendelijk contact op te nemen met de afdeling Customer Support.

Wij vertrouwen er op u met deze informatie van dienst te zijn.

Hoogachtend,



R. van Duin
Laboratory Manager



Econsultancy
E.H.S. Van der Lippe

Analyserapport

Blad 2 van 5

Projectnaam VEN.LIN.NEN
Projectnummer 10053351
Rapportnummer 11570663 - 1

Orderdatum 14-06-2010
Startdatum 14-06-2010
Rapportagedatum 17-06-2010

Analyse	Eenheid	Q	001
---------	---------	---	-----

METALEN

barium	µg/l	S	45
cadmium	µg/l	S	<0.8
kobalt	µg/l	S	<5
koper	µg/l	S	<15
kwik	µg/l	S	<0.05
lood	µg/l	S	<15
molybdeen	µg/l	S	<3.6
nikkel	µg/l	S	<15
zink	µg/l	S	<60

VLUCHTIGE AROMATEN

benzeen	µg/l	S	<0.2
tolueen	µg/l	S	<0.3
ethylbenzeen	µg/l	S	<0.3
o-xyleen	µg/l	S	<0.1
p- en m-xyleen	µg/l	S	<0.2
xylenen	µg/l	S	<0.3
xylenen (0.7 factor)	µg/l	S	0.21
styreen	µg/l	S	<0.3
naftaleen	µg/l	S	<0.05

GEHALOGENEERDE KOOLWATERSTOFFEN

1,1-dichloorethaan	µg/l	S	<0.6
1,2-dichloorethaan	µg/l	S	<0.6
1,1-dichlooretheen	µg/l	S	<0.1
cis-1,2-dichlooretheen	µg/l	S	<0.1
trans-1,2-dichlooretheen	µg/l	S	<0.1
som (cis,trans) 1,2-dichloorethenen (0.7 factor)	µg/l	S	0.14
dichloormethaan	µg/l	S	<0.2
1,1-dichloorpropaan	µg/l	S	<0.25
1,2-dichloorpropaan	µg/l	S	<0.25
1,3-dichloorpropaan	µg/l	S	<0.25
som dichloorpropanen (0.7 factor)	µg/l	S	0.53
tetrachlooretheen	µg/l	S	<0.1
tetrachloormethaan	µg/l	S	<0.1
1,1,1-trichloorethaan	µg/l	S	<0.1
1,1,2-trichloorethaan	µg/l	S	<0.1

De met S gemerkte analyses zijn geaccrediteerd en vallen onder de AS3000 erkenning door de ministeries VROM en V&W. Overige accreditaties zijn gemerkt met een Q.

Nummer	Monstersoort	Monsterspecificatie
--------	--------------	---------------------

001	Grondwater (AS3000)	pb 01 01 (200-300)
-----	------------------------	--------------------

Paraaf :



Econsultancy
E.H.S. Van der Lippe

Analyserapport

Blad 3 van 5

Projectnaam VEN.LIN.NEN
Projectnummer 10053351
Rapportnummer 11570663 - 1

Orderdatum 14-06-2010
Startdatum 14-06-2010
Rapportagedatum 17-06-2010

Analyse	Eenheid	Q	001
trichlooretheen	µg/l	S	<0.6
chloroform	µg/l	S	<0.6
vinylchloride	µg/l	S	<0.1
tribroommethaan	µg/l	S	<0.2
MINERALE OLIE			
fractie C10 - C12	µg/l		<25
fractie C12 - C22	µg/l		<25
fractie C22 - C30	µg/l		<25
fractie C30 - C40	µg/l		<25
totaal olie C10 - C40	µg/l	S	<100

De met S gemerkte analyses zijn geaccrediteerd en vallen onder de AS3000 erkenning door de ministeries VROM en V&W. Overige accreditaties zijn gemerkt met een Q.

Nummer	Monstersoort	Monsterspecificatie
001	Grondwater (AS3000)	pb 01 01 (200-300)



Econsultancy
E.H.S. Van der Lippe

Analyserapport

Blad 4 van 5

Projectnaam VEN.LIN.NEN
Projectnummer 10053351
Rapportnummer 11570663 - 1

Orderdatum 14-06-2010
Startdatum 14-06-2010
Rapportagedatum 17-06-2010

Monster beschrijvingen

001 * De monstervoorbehandeling en analyses zijn uitgevoerd conform Accreditatieschema AS3000, dit geldt alleen voor de analyses die worden gerapporteerd met het "S" kenmerk.



Econsultancy
E.H.S. Van der Lippe

Analyserapport

Blad 5 van 5

Projectnaam VEN.LIN.NEN
Projectnummer 10053351
Rapportnummer 11570663 - 1

Orderdatum 14-06-2010
Startdatum 14-06-2010
Rapportagedatum 17-06-2010

Analyse	Monstersoort	Relatie tot norm
barium	Grondwater (AS3000)	Conform AS3110-3 en Conform NEN 6966 (meting conform NEN-EN-ISO 11885)
cadmium	Grondwater (AS3000)	Idem
kobalt	Grondwater (AS3000)	Idem
koper	Grondwater (AS3000)	Idem
kwik	Grondwater (AS3000)	Conform AS3110-3 en conform NEN-EN-ISO 17852
lood	Grondwater (AS3000)	Conform AS3110-3 en Conform NEN 6966 (meting conform NEN-EN-ISO 11885)
molybdeen	Grondwater (AS3000)	Idem
nikkel	Grondwater (AS3000)	Idem
zink	Grondwater (AS3000)	Idem
benzeen	Grondwater (AS3000)	Conform AS3130-1
tolueen	Grondwater (AS3000)	Idem
ethylbenzeen	Grondwater (AS3000)	Idem
o-xyleen	Grondwater (AS3000)	Idem
p- en m-xyleen	Grondwater (AS3000)	Idem
xylene	Grondwater (AS3000)	Idem
xylene (0.7 factor)	Grondwater (AS3000)	Conform AS3130-1
styreen	Grondwater (AS3000)	Conform AS3130-1
naftaleen	Grondwater (AS3000)	Idem
1,1-dichloorethaan	Grondwater (AS3000)	Idem
1,2-dichloorethaan	Grondwater (AS3000)	Idem
1,1-dichlooretheen	Grondwater (AS3000)	Idem
cis-1,2-dichlooretheen	Grondwater (AS3000)	Idem
trans-1,2-dichlooretheen	Grondwater (AS3000)	Idem
som (cis,trans) 1,2-dichloorethenen (0.7 factor)	Grondwater (AS3000)	Idem
dichloormethaan	Grondwater (AS3000)	Idem
1,1-dichloorpropaan	Grondwater (AS3000)	Idem
1,2-dichloorpropaan	Grondwater (AS3000)	Idem
1,3-dichloorpropaan	Grondwater (AS3000)	Idem
som dichloorpropanen (0.7 factor)	Grondwater (AS3000)	Idem
tetrachlooretheen	Grondwater (AS3000)	Idem
tetrachloormethaan	Grondwater (AS3000)	Idem
1,1,1-trichloorethaan	Grondwater (AS3000)	Idem
1,1,2-trichloorethaan	Grondwater (AS3000)	Idem
trichlooretheen	Grondwater (AS3000)	Idem
chloroform	Grondwater (AS3000)	Idem
vinylchloride	Grondwater (AS3000)	Idem
tribroommethaan	Grondwater (AS3000)	Idem
totaal olie C10 - C40	Grondwater (AS3000)	Conform AS3110-5

Monster	Barcode	Aanlevering	Monstername	Verpakking
001	B0870286	11-06-2010	11-06-2010	ALC204
001	G8062137	11-06-2010	11-06-2010	ALC236
001	G8062154	11-06-2010	11-06-2010	ALC236

Bijlage 5 Toetsingskader analyseresultaten

AW = achtergrondwaarde 2000

S = streefwaarde

I = interventiewaarde t.b.v. sanering(-sonderzoek)

Stof/niveau	voorkomen in:		Grondwater (µg/l opgelost, tenzij anders vermeld)	
	Grond/sediment (mg/kg droge stof)			
	AW2000	I	S	I
I. Metalen				
antimoon (Sb)	4,0	22	-	20
arsen (As)	20	76	10	60
barium (Ba)	-	920*	50	625
cadmium (Cd)	0,60	13	0,4	6
chrom (Cr)	55	-	1	30
chrom III	-	180	-	-
chrom VI	-	78	-	-
cobalt (Co)	15	190	20	100
koper (Cu)	40	190	15	75
kwik (Hg)	0,15	-	0,05	0,3
kwik (anorganisch)	-	36	-	-
kwik (organisch)	-	4	-	-
lood (Pb)	50	530	15	75
molybdeen (Mo)	1,5	190	5	300
nikkel (Ni)	35	100	15	75
tin (Sn)	6,5	-	-	-
vanadium (V)	80	-	-	-
zink (Zn)	140	720	65	800
II. Anorganische verbindingen				
chloride	-	-	100 (Cl/l)	-
cyaniden-vrij	3	20	5	1500
cyaniden-complex	5,5	50	10	1500
thiocynaat	6,0	20	-	1500
III. Aromatische verbindingen				
benzeen	0,20	1,1	0,2	30
ethylbenzeen	0,20	110	4	150
tolueen	0,20	32	7	1000
xylenen	0,45	17	0,2	70
styreen (vinylbenzeen)	0,25	86	6	300
fenol	0,25	14	0,2	2000
cresolen (som)	0,30	13	0,2	200
dodecylbenzeen	0,35	-	-	-
aromatische oplosmiddelen (som)	2,5	-	-	-
IV. Polycyclische aromatische koolwaterstoffen (PAK's)				
naftaleen	-	-	0,01	70
antraceen	-	-	0,0007	5
fenantreen	-	-	0,003	5
fluorantreen	-	-	0,003	1
benzo(a)antraceen	-	-	0,0001	0,5
chryseen	-	-	0,003	0,2
benzo(a)pyreen	-	-	0,0005	0,05
benzo(ghi)peryleen	-	-	0,0003	0,05
benzo(k)fluorantreen	-	-	0,0004	0,05
indeno(1,2,3cd)pyreen	-	-	0,0004	0,05
PAK (som 10)	1,5	40	-	-
V. Gechloreerde koolwaterstoffen				
vinylchloride	0,10	0,1	0,01	5
dichloormethaan	0,10	3,9	0,01	1000
1,1-dichloorethaan	0,20	15	7	900
1,2-dichloorethaan	0,20	6,4	7	400
1,1-dichlooretheen	0,30	0,3	0,01	10
1,2-dichlooretheen (cis- en trans-)	0,30	1	0,01	20
dichloorpropanen	0,80	2	0,8	80
trichloormethaan (chloroform)	0,25	5,6	6	400
1,1,1-trichloorethaan	0,25	15	0,01	300
1,1,2-trichloorethaan	0,3	10	0,01	130
trichlooretheen (Tri)	0,25	2,5	24	500
tetrachloormethaan (Tetra)	0,30	0,7	0,01	10
tetrachlooretheen (Per)	0,15	8,8	0,01	40
monochloorbenzeen	0,20	15	7	180
dichloorbenzenen	2,0	19	3	50
trichloorbenzenen	0,015	11	0,01	10
tetrachloorbenzenen	0,0090	2,2	0,01	2,5
pentachloorbenzeen	0,0025	6,7	0,003	1
hexachloorbenzeen	0,0085	2,0	0,0009	0,5
monochloorfenolen(som)	0,045	54	0,3	100
dichloorfenolen (som)	0,20	22	0,2	30
trichloorfenolen (som)	0,0030	22	0,03	10
tetrachloorfenolen (som)	0,015	21	0,01	10
pentachloorfenol	0,0030	12	0,04	3
PCB's (som 7)	0,020	1	0,01	0,01
chloorafaleen (som)	0,070	23	-	6
monochlooranilinen (som)	0,20	50	-	30
dioxine (som I-TEQ)	0,000055	0,00018	-	-
pentachlooraniline	0,15	-	-	-

* De norm voor barium geldt alleen voor die situaties waarbij duidelijk sprake is van antropogene bodemverontreiniging. Voor overige situaties is de norm voor barium tijdelijk buiten werking gesteld.

Bijlage 5 Toetsingskader analyseresultaten

voorkomen in:		Grond/sediment (mg/kg droge stof)		Grondwater (µg/l opgelost, tenzij anders vermeld)	
Stof/niveau					
		AW2000	I	S	I
VI.	Bestrijdingsmiddelen				
	chloordaan	0,0200	4	0,02 ng/l	0,2
	DDT (som)	0,20	1,7	-	-
	DDE (som)	0,10	2,3	-	-
	DDD (som)	0,020	34	-	-
	DDT/DDE/DDD (som)	-	-	0,004 ng/l	0,01
	aldrin	-	0,32	0,009 ng/l	-
	dieldrin	-	-	0,1 ng/l	-
	endrin	-	-	0,04 ng/l	-
	drins (som)	0,015	4	-	0,1
	α-endosulfan	0,00090	4	0,2 ng/l	5
	α-HCH	0,0010	17	33 ng/l	-
	β-HCH	0,0020	1,6	8 ng/l	-
	γ-HCH (lindaan)	0,0030	1,2	9 ng/l	-
	HCH-verbindingen (som)	-	-	0,05	1
	heptachloor	0,00070	4	0,005 ng/l	0,3
	heptachloorepoxide (som)	0,0020	4	0,005 ng/l	3
	hexachloorbutadieen	0,003	-	-	-
	organochloorhoudende bestrijdingsmiddelen(som landbodem)	0,0075	-	-	-
	azinfos-methyl	0,15	2,5	0,05-16 ng/l	0,7
	organotin verbindingen (som)	0,065	-	-	-
	tributyltin (TBT)	0,55	4	0,02	50
	MCPA	0,035	0,71	29 ng/l	150
	atracine	0,15	0,45	2 ng/l	50
	carburyl	0,017	0,017	9 ng/l	100
	carbofuran	0,60	-	-	-
	4-chloormethylfenolen (som)	0,090	-	-	-
	niet-chloorhoudende bestr.mid. (som)				
VII.	Overige verontreinigingen				
	asbest	-	100	-	-
	cyclohexanon	2,0	150	0,5	15000
	dimethyl ftalaat	0,045	82	-	-
	diethyl ftalaat	0,045	53	-	-
	di-isobutylftalaat	0,045	17	-	-
	dibutyl ftalaat	0,070	36	-	-
	butyl benzylftalaat	0,070	48	-	-
	dihexyl ftalaat	0,070	220	-	-
	di(2-ethylhexyl)ftalaat	0,045	60	-	-
	ftalaten (som)	-	-	0,5	5
	minerale olie	190	5000	50	600
	pyridine	0,15	11	0,5	30
	tetrahydrofuran	0,45	7	0,5	300
	tetrahydrothiofeen	1,5	8,8	0,5	5000
	tribroommethaan	0,20	75	-	630
	ethyleenglycol	5,0	-	-	-
	diethyleenglycol	8,0	-	-	-
	acrylonitril	2,0	-	-	-
	formaldehyde	2,5	-	-	-
	isopropanol (2-propanol)	0,75	-	-	-
	methanol	3,0	-	-	-
	butanol (1-butanol)	2,0	-	-	-
	butylacetaat	2,0	-	-	-
	ethylacetaat	2,0	-	-	-
	methyl-tert-butyl ether (MTBE)	0,20	-	-	-
	methylethylketon	2,0	-	-	-

Bodemtypecorrectie

Anorganische verbindingen

$$Lb = Lst * \frac{a + b * \% \text{ lut.} + c * \% \text{ org.st.}}{a + b * 25 + c * 10}$$

Lb is interventiewaarden geldend voor de te beoordelen bodem (mg/kg); **Lst** is interventiewaarde voor de standaardbodem (mg/kg); **% lut.** is gemeten percentage lutum in de te beoordelen bodem; **%org. st.** is gemeten percentage organisch stof in de te beoordelen bodem; **A, B en C** zijn constanten afhankelijk van de stof; Voor toepassing van de bodemtypecorrectie bij streefwaarden wordt in de bovenstaande formule de interventiewaarde vervangen door streefwaarde.

Bijlage 5 Toetsingskader analyseresultaten

STOF	a	b	c
arseen	15	0,4	0,4
barium	30	5	0
beryllium	8	0,9	0
cadmium	0,4	0,007	0,021
chromium	50	2	0
cobalt	2	0,28	0
koper	15	0,6	0,6
kwik	0,2	0,0034	0,0017
lood	50	1	1
nikkel	10	1	0
tin	4	0,6	0
vanadium	12	1,2	0
zink	50	3	1,5

Organische verbindingen

$$Lb = Lst * \frac{\% \text{ org. st.}}{10}$$

Lb is interventiewaarden geldend voor de te beoordelen bodem (mg/kg); **Lst** is interventiewaarde voor de standaardbodem (mg/kg); **%org. st.** is gemeten percentage organisch stof in de te beoordelen bodem; Voor bodems met gemeten organisch stofgehalten van meer dan 30% respectievelijk minder dan 2%, worden gehalten van respectievelijk 30% en 2% aangehouden. Voor toepassing van de bodemtypecorrectie bij streefwaarden wordt in de bovenstaande formule de interventiewaarde vervangen door streefwaarde.

Nader onderzoek

De tussenwaarde (T) is het toetsingscriterium ten behoeve van een nader onderzoek. Wordt de tussenwaarde overschreden, dan is een nader onderzoek, op korte termijn, noodzakelijk

$$T = 0,5 * (S + I)$$

T is de tussenwaarde; **S** is de streefwaarde en **I** is de interventiewaarde.

Bijlage 6 Rapportagegrenzen laboratorium

METALEN				
Component	Grond/Slib (waterbodem)		Grondwater	
	Rap.grens	Eenheid	Rap.grens	Eenheid
Arseen	5	mg/kgds	10	ug/l
Barium	20		45	
Kobalt	3		5	
Molybdeen	1.5		3.6	
Cadmium	0.35	mg/kgds	0.8	ug/l
Chroom	15	mg/kgds	1	ug/l
Koper	10	mg/kgds	15	ug/l
Kwik	0.1	mg/kgds	0.05	ug/l
Lood	13	mg/kgds	15	ug/l
Nikkel	5	mg/kgds	15	ug/l
Zink	20	mg/kgds	60	ug/l

VLUCHTIGE AROMATEN				
Component	Grond/Slib (waterbodem)		Grondwater	
	Rap.grens	Eenheid	Rap.grens	Eenheid
Benzeen	0.05	mg/kgds	0.2	ug/l
Tolueen	0.1	mg/kgds	0.3	ug/l
Ethylbenzeen	0.05	mg/kgds	0.3	ug/l
Xylenen	0.2	mg/kgds	0.3	ug/l
Naftaleen	0.1	mg/kgds	0.05	ug/l

POLYCYCLISCHE AROMATISCHE KOOLWATERSTOFFEN				
Component	Grond/Slib (waterbodem)		Grondwater	
	Rap.grens	Eenheid	Rap.grens	Eenheid
Naftaleen	0.01	mg/kgds	0.2	ug/l
Antraceen	0.01	mg/kgds	0.01	ug/l
Fenantreen	0.01	mg/kgds	0.01	ug/l
Fluoranteen	0.01	mg/kgds	0.02	ug/l
Benzo(a)antraceen	0.01	mg/kgds	0.02	ug/l
Chryseen	0.01	mg/kgds	0.02	ug/l
Benzo(a)pyreen	0.01	mg/kgds	0.02	ug/l
Benzo(ghi)peryleen	0.01	mg/kgds	0.05	ug/l
Benzo(k)fluoranteen	0.01	mg/kgds	0.01	ug/l
Indeno(1,2,3-cd)pyreen	0.01	mg/kgds	0.02	ug/l
Acenaftyleen	0.02	mg/kgds	0.01	ug/l
Acenaftteen	0.02	mg/kgds	0.01	ug/l
Fluoreen	0.02	mg/kgds	0.05	ug/l
Pyreen	0.02	mg/kgds	0.02	ug/l
Benzo(b)fluoranteen	0.02	mg/kgds	0.02	ug/l
Dibenz(ah)antraceen	0.02	mg/kgds	0.02	ug/l

GECHLOREERDE KOOLWATERSTOFFEN EN EOX				
Component	Grond/Slib (waterbodem)		Grondwater	
	Rap.grens	Eenheid	Rap.grens	Eenheid
1,2-dichloorethaan	0.5	mg/kgds	0.06	ug/l
1,1-dichlooretheen	0.05		0.1	
Dichloormethaan	0.5		0.2	
1,1-dichloopropaan	0.3		0.3	
1,2-dichloopropaan	0.3		0.3	
1,3-dichloopropaan	0.3		0.3	
Cis1,2-dichlooretheen	0.5	mg/kgds	0.1	ug/l
Trans 1,2-dichlooretheen	0.5		0.1	
Chloroform	0.5	mg/kgds	0.6	ug/l
1,1,1-trichloorethaan	0.05	mg/kgds	0.1	ug/l
1,1,2-trichloorethaan	0.05	mg/kgds	0.1	ug/l
Trichlooretheen	0.05	mg/kgds	0.6	ug/l
Tetrachloormethaan	0.01	mg/kgds	0.1	ug/l
Bromoform	0.05		0.2	
Monochloorbenzeen	0.05	mg/kgds	0.6	ug/l
Dichloorbenzeen	0.3	mg/kgds	0.6	ug/l
Vinylchloride			0.1	
EOX	0.3	mg/kgds	1	ug/l

Bijlage 6 Rapportagegrenzen laboratorium

MINERALE OLIE				
	Grond/Slib (waterbodem)		Grondwater	
Component	Rap.grens	Eenheid	Rap.grens	Eenheid
Fractie C10-C12	5	mg/kgds	10	ug/l
Fractie C12-C22	5	mg/kgds	25	ug/l
Fractie C22-C30	5	mg/kgds	25	ug/l
Fractie C30-C40	5	mg/kgds	25	ug/l
Totaal olie C10-C40	20	mg/kgds	100	ug/l

POLYCHLOORBIFENYLEN(PCB)				
	Grond/Slib (waterbodem)		Grondwater	
Component	Rap.grens	Eenheid	Rap.grens	Eenheid
PCB 28	2	ug/kgds	0.01	ug/l
PCB 52	2	ug/kgds	0.01	ug/l
PCB 101	2	ug/kgds	0.01	ug/l
PCB 118	2	ug/kgds	0.01	ug/l
PCB 138	2	ug/kgds	0.01	ug/l
PCB 153	2	ug/kgds	0.01	ug/l
PCB 180	2	ug/kgds	0.01	ug/l

CHLOORBESTRIJDINGSMIDDELEN				
	Grond/Slib (waterbodem)		Grondwater	
Component	Rap.grens	Eenheid	Rap.grens	Eenheid
DDT (totaal)	4	ug/kgds	0.02	ug/l
DDD (totaal)	2	ug/kgds	0.02	ug/l
DDE (totaal)	2	ug/kgds	0.02	ug/l
Aldrin	1	ug/kgds	0.01	ug/l
Dieldrin	1	ug/kgds	0.01	ug/l
Endrin	1	ug/kgds	0.01	ug/l
Telodrin	1	ug/kgds	0.03	ug/l
Isodrin	1	ug/kgds	0.03	ug/l
Alfa-HCH	1	ug/kgds	0.01	ug/l
Beta-HCH	1	ug/kgds	0.01	ug/l
Gamma-HCH	1	ug/kgds	0.01	ug/l
Heptachloor	1	ug/kgds	0.01	ug/l
Heptachloorepoxide	1	ug/kgds	0.02	ug/l
Alfa-endosulfan	1	ug/kgds	0.01	ug/l
Hexachloorbenzeen	1	ug/kgds	0.005	ug/l

KORRELGROOTTEVERDELING				
	Grond/Slib (waterbodem)		Grondwater	
Component	Rap.grens	Eenheid	Rap.grens	Eenheid
Min.delen 2um	0.5	%vdDS	Nvt	Nvt
Min.delen 16um	0.5	%vdDS	Nvt	Nvt
Min.delen 50um	0.5	%vdDS	Nvt	Nvt
Min.delen 63um	0.5	%vdDS	Nvt	Nvt
Min.delen 210um	0.5	%vdDS	Nvt	Nvt

OVERIGE VERBINDINGEN				
	Grond/Slib (waterbodem)		Grondwater	
Component	Rap.grens	Eenheid	Rap.grens	Eenheid
Ammonium	20	mgN/kgds	0.15	mgN/l
Fosfaat (tot.)	10	mgP/kgds	0.05	mgP/l
Chloride	150	mg/kgds	15	mg/l
Sulfaat	50	mg/kgds	15	mg/l
Fenol (index)	0.1	mg/kgds	5	ug/l
Calciet	0.2	%vdDS	Nvt	Nvt
Organische stof (gloeiverlies)	0.5	%vdDS	Nvt	Nvt

Bijlage 7 Geraadpleegde bronnen

Informatiebron	Geraadpleegd (ja/nee)	Toelichting		
		Datum kaartmateriaal		Opmerkingen
Informatie uit kaartmateriaal etc.				
Historische topografische kaart	ja	1830-heden		
Luchtfoto	ja	2006		maps.google.nl
Informatie uit themakaarten		Datum kaartmateriaal		Opmerkingen
Bodemkaart Nederland	ja	1967		
Grondwaterkaart Nederland	ja	1978		
Informatie van eigenaar / terreingebruiker / opdrachtgever		Datum uitgevoerd	Contactpersoon	Opmerkingen
Historisch gebruik locatie	ja	25 mei 2010	Dhr. A. van Lin	
Huidig gebruik locatie	ja			
Huidig gebruik belendende percelen (vanuit onderzoekslocatie)	ja			
Toekomstig gebruik locatie	ja			
Calamiteiten/resultaten voorgaande bodemonderzoeken	ja			
Verhardingen/kabels en leidingen locatie	ja			
Informatie van gemeente		Datum uitgevoerd	Contactpersoon	Opmerkingen
Archief Bouw- en woningtoezicht	ja	26 mei 2010	Gemeente Venlo, Mevr. P. Routs	
Archief Wet milieubeheer en Hinderwet	ja			
Archief ondergrondse tanks	ja			
Archief bodemonderzoeken	ja			
Gemeenteambtenaar milieuzaken	ja			
Informatie uit terreininspectie		Datum uitgevoerd		Opmerkingen
Historisch gebruik locatie	ja	11 juni 2010		
Huidig gebruik locatie	ja			
Huidig gebruik belendende percelen (vanuit onderzoekslocatie)	ja			
Verhardingen	ja			

Bijlage 8 Uitgevoerde bodemonderzoeken

1 Inleiding

In opdracht van Brauer Grondverzet en Transport B.V., Molenweg 12 te Reuver, is door HMB B.V. een partij grond onderzocht op de aanwezigheid van verontreinigingen.

De partij is onafhankelijk en onder certificaat bemonsterd, op basis van de Beoordelingsrichtlijn (BRL) voor het procescertificaat monsterneming bouwstoffenbesluit en conform het VKB protocol 1001; "monsterneming grond ten behoeve van partijkeuringen, versie 1, 10 december 2004" in het kader van het Bouwstoffenbesluit en de Vrijstellingsregeling Grondverzet. De monsterneming is er op gericht representatieve monsters samen te stellen van de partij. Hierbij zij tevens vermeld dat de HMB B.V. geen directe relatie heeft met de opdrachtgever waardoor "functiescheiding" is gewaarborgd.

Het procescertificaat van de HMB B.V. en het hierbij behorende keurmerk zijn uitsluitend van toepassing op activiteiten betreffende de monsterneming en de overdracht van de monsters, inclusief de daarbij behorende veldwerkregistratie, aan een erkend laboratorium of de opdrachtgever, als deze zelf de Ministeriële aanwijzing heeft voor deze beoordelingsrichtlijn.

De analysemonsters zijn aangeleverd bij een ISO 17025 geaccrediteerd en door de Ministers van VROM en V&W aangewezen laboratorium conform AP04 geaccrediteerde methoden.

2 Doel van het onderzoek

Het doel van het onderzoek is de milieuhygiënische kwaliteit van de partij grond vast te stellen om de huidige gebruiksmogelijkheid van de partij te toetsen. Hiertoe zal een toetsing van de analyse-resultaten aan de referentiewaarden uit het Bouwstoffenbesluit en de Vrijstellingsregeling samenstellings- en immissiewaarden Bouwstoffenbesluit (Staatscourant 126, 6 juli 1999) plaatsvinden.

3 Herkomst partij en verrichte veldwerkzaamheden

De partij grond is in depot gelegen op het bedrijventerrein "De Pannenberg", aan de Pannenberg 15 te Belfeld op circa 32 meter ten zuidoosten van de spoorlijn Roermond-Venlo. De te onderzoeken partij is vrijgekomen ten behoeve van een ontgraving van een bouwproject en heeft een omvang van circa 1.250 m³ (circa 2.000 ton).

Voorafgaande aan de monsterneming is een monsternemingsplan opgesteld. Hiertoe heeft op 6 februari 2008 een locatiebezoek plaatsgevonden. Tijdens het locatiebezoek heeft een visuele inspectie van de partij plaatsgevonden en is een globale schatting van het gewichtsvolume gemaakt. Tevens is de bereikbaarheid en toegankelijkheid gecontroleerd. Een kopie van het monsternemingsplan is als bijlage 1 opgenomen.

De monsterneming is uitgevoerd conform het gestelde in het VKB-protocol 1001 (versie 1). De te analyseren monsters zijn op 7 februari 2008 door één gecertificeerde medewerker van de HMB B.V. samengesteld. Voorafgaande aan de feitelijke monsterneming is het monsternemingsplan gecontroleerd en daar waar noodzakelijk bijgesteld.

Ten behoeve van de monsterneming zijn met behulp van een edelmanboor 2 x 50 grepen genomen van de partij, volgens een systematisch raster, dat overeenkomt met het raster van het monsternemingsplan (zie monsternemingsformulier). De grepen, met een minimale grootte van 180 gram, zijn alternerend over de beide samen te stellen monsters van de partij verdeeld, waardoor er 2 analysemonsters van minimaal 9 kilogram zijn samengesteld. De aldus verkregen analysemonsters zijn in luchtdicht afsluitbare emmers verzameld en voorzien van de in tabel 3.1 weergegeven monstercodes.

tabel 3.1: monstercodes

Monstercode	Aantal grepen	Gewicht (kg)
MM1	50	10,9
MM2	50	10,9

De verrichte werkzaamheden zijn vastgelegd in het monsternemingsformulier, welk als bijlage 2 is opgenomen.

De analysemonsters zijn vervolgens gekoeld opgeslagen en aangeleverd bij een ISO 17025 geaccrediteerd en door de Ministers van VROM en V&W aangewezen laboratorium conform AP04 geaccrediteerde methoden, waar verdere conservering ten behoeve van het onderzoek heeft plaatsgevonden.

4 Laboratoriumwerkzaamheden

De analysemonsters zijn op het milieulaboratorium van Analytico Milieu B.V. in Barneveld geanalyseerd op het pakket samenstellingsonderzoek grond AP04, dat de volgende parameters omvat:

- voorbehandeling AP04;
- droge stofgehalte;
- pH (CaCl₂);
- lutumgehalte;
- organisch stofgehalte;
- zware metalen (arseen, cadmium, chroom, koper, kwik, lood, nikkel en zink);
- extraheerbare organohalogenverbindingen (EOX);
- polycyclische aromatische koolwaterstoffen (PAK 10 VROM);
- minerale olie.

Een kopie van het analysecertificaat is opgenomen als bijlage 3.

5 Onderzoeksresultaten

5.1 Texturele samenstelling partij

Textureel gezien bestaat de partij uit matig fijn, zwak tot matig siltig, leemachtig zand.

5.2 Zintuiglijke waarnemingen

In het opgeboorde materiaal van de partij zijn zintuiglijk verontreinigingen waargenomen in de vorm van sporen puin en baksteen.

5.3 Toetsing analyseresultaten

Conform de toetsingsregels van het Bouwstoffenbesluit worden er gemiddelde samenstellingswaarden bepaald van de geanalyseerde parameters. Indien een samenstellingswaarde beneden de bepalingsgrens is aangetoond, dient met een meetwaarde van 0,7 x bepalingsgrens gerekend te worden.

De analyseresultaten zijn getoetst aan de streef- en grenswaarden uit het Bouwstoffenbesluit (bijlage 4) en de tussenwaarden uit de Vrijstellingsregeling samenstellings- en immissiewaarden Bouwstoffenbesluit (Staatscourant 126, 6 juli 1999). De richtwaarden zijn:

- **streefwaarde:**
indien geen van de streefwaarden wordt overschreden kan grond een multifunctionele toepassing krijgen. Hierbij zijn geen verdere toepassingsvoorwaarden of procedures verbonden;
- **grenswaarde:**
alle grond met een samenstelling boven een van de grenswaarden is uit milieuhygiënisch oogpunt niet geschikt voor hergebruik of nuttige toepassing. Grond met een samenstelling boven de grenswaarde moet worden gestort of gereinigd;
- **tussenwaarde:**
de tussenwaarde is gedefinieerd als $\frac{1}{2}(S+G)$ en is geïntroduceerd in het project HANS (Evaluatie hantering streefwaarden bodem), die een "geringe" overschrijding van de samenstellingswaarden toestaat waarbij de grond nog steeds kan worden aangemerkt als "schone grond" en zonder verdere restricties kan worden toegepast. Enige voorwaarde is dat diegene die de 'schone grond' in een werk houdt verplicht is om, indien het bevoegd gezag daarom verzoekt, tot 1 jaar na het aanbrengen van de 'schone grond' gegevens kan overleggen over de samenstelling ervan. De streefwaarde mag met ten hoogste een factor 2 voor 3 stoffen (indien 10-20 stoffen zijn getoetst) dan wel 4 stoffen (indien meer dan 20 stoffen zijn getoetst) worden overschreden. Voorts mag geen enkele stof de tussenwaarde overschrijden.
Bij aangetoonde stoffen boven de tussenwaarde is een uitloogonderzoek noodzakelijk om de mogelijkheden voor hergebruik te bepalen. Afhankelijk van de resultaten van het uitloogonderzoek doet zich een drietal mogelijkheden voor:
 1. grond kan ongeïsoleerd worden toegepast (uitloging beneden uitloogwaarde 1);
 2. grond moet geïsoleerd worden toegepast (uitloging boven uitloogwaarde 1 en beneden uitloogwaarde 2);
 3. grond kan niet nuttig worden toegepast en dient derhalve gereinigd of gestort te worden (uitloging boven uitloogwaarde 2).

De toetsing van de analyseresultaten van de grondmengmonsters is weergegeven in tabel 5.1.

Aangetoonde stoffen die in een gehalte boven de streefwaarde voorkomen zijn gecentreerd en vetgedrukt. Stoffen die in een gehalte boven de tussenwaarde voorkomen zijn gecentreerd, vetgedrukt en gearceerd. Aangetoonde stoffen die de grenswaarde overschrijden zijn vetgedrukt, gearceerd en tevens links in de kolom geplaatst.

5.4 Analyseresultaten

Gezien het feit dat er door het laboratorium voor minerale olie een bepalingsgrens (20 mg/kg d.s.) wordt gehanteerd die hoger ligt dan de streefwaarde, wordt deze bepalingsgrens als streefwaarde gehanteerd.

Van de onderzochte partij overschrijden de door middeling bepaalde samenstellingswaarden (middeling van de analyseresultaten van de mengmonsters MM1 en MM2) van geen van de onderzochte parameters de streefwaarden.

tabel 5.1: toetsing analyseresultaten grondmengmonsters

Analyserapport nr.	2008020405	Gemid. samenstellingswaarden grondmengmonsters MM1 + MM2		
Projectcode	08207301G			
Projectnaam	Belfeld, Pannenberg (ong.)			
Analyseparameters	Berekende referentiewaarden			
	Streef- waarde	Tussen- waarde	Grens- waarde	
Droge stof in %				85,0
Organisch stof in %				1,7
Lutumgehalte in %				10,1
pH-grond (CaCl ₂)				7,1
Zware metalen				
Arseen	20	29	37	6,4
Cadmium	0,5	4,1	8	0,19
Chroom	70	168	266	23
Koper	22	69	116	10
Kwik	0,24	4,0	7,8	0,04
Lood	62	224	385	29
Nikkel	20	70	120	18
Zink	83	254	425	50
Polycyclische aromatische koolwaterstoffen: VROM-reeks				
Naftaleen	*	*	5	0,007
Antraceen	*	*	10	0,007
Fenantreen	*	*	20	0,022
Fluoranteen	*	*	35	0,043
Benzo[a]antraceen	*	*	40	0,023
Chryseen	*	*	10	0,024
Benzo[a]pyreen	*	*	10	0,036
Benzo[ghi]peryleen	*	*	40	0,028
Benzo[k]fluoranteen	*	*	40	0,014
Indeno[1,2,3-cd]pyreen	*	*	40	0,020
P.A.K.'s totaal (VROM)	1	21	40	0,22
E.O.X.	0,80	*	*	0,07
Tot. min. olie C10-C40	10	55	100	14**

Berekende streef- en grenswaarden bij bepaald organisch stof- en lutumgehalte. Voor de berekening van de referentiewaarden m.b.t. de organische verbindingen is bij een org. stof < 2% uitgegaan van org. stof = 2%
Analyseresultaten in mg/kg d.s. tenzij anders aangegeven.

Tussenwaarde bepaald aan de hand van het document 'Vrijstellingsregeling samenstellings- en immissiewaarden Bouwstoffenbesluit' (Staatscourant 126, 6 juli 1999).

* Voor deze stoffen zijn geen referentiewaarden vastgesteld.

** Gezien door het laboratorium een bepalingsgrens van 20 mg/kg d.s. wordt gehanteerd wordt deze bepalingsgrens gehanteerd als streefwaarde.

versie 1, datum: 1 december 2005

6 Conclusies en aanbevelingen

De partij is onafhankelijk en onder certificaat bemonsterd, op basis van de Beoordelingsrichtlijn (BRL) voor het procescertificaat monsterneming bouwstoffenbesluit en conform de Beoordelingsrichtlijn (BRL) voor het procescertificaat monsterneming bouwstoffenbesluit en conform het VKB protocol 1001; "monsterneming grond ten behoeve van partijkeuringen, versie 1, 10 december 2004" in het kader van het Bouwstoffenbesluit en de Vrijstellingsregeling Grondverzet.

In het opgeboorde materiaal van de partij zijn zintuiglijk verontreinigingen waargenomen in de vorm van sporen puin en baksteen.

Van de onderzochte partij overschrijden de door middeling bepaalde samenstellingswaarden (middeling van de analyseresultaten van de mengmonsters MM1 en MM2) van geen van de onderzochte parameters de streefwaarden.

Conform het Gebruikersprotocol schone grond dienen de gemiddelde samenstellingswaarden te worden vermenigvuldigd met een zekerheidsfactor en te worden vergeleken met de berekende referentiewaarden uit het Bouwstoffenbesluit. Voor schone grond wordt bij de toetsing of er sprake is van schone grond in principe geen zekerheidsfactor gehanteerd (oftewel $ZF = 1,00$). Een zekerheidsfactor wordt wel toegepast indien de onderzochte partij schone grond niet in zijn geheel in een werk wordt toegepast maar in deelpartijen wordt afgezet. Dit opsplitsen mag alleen wanneer de gekeurde partij een maximale grootte heeft van 2000 ton. Deze zekerheidsfactoren bij opsplitsen zijn weergegeven tabel 6.1.

tabel 6.1: zekerheidsfactoren bij opsplitsing

Opsplitsing	1500 - 2000	1000 - 1500	500 - 1000	250 - 500	80 - 250	50 - 80
Partij	$\geq 75\%$	50 - 75%	25 - 50%	12,5 - 25%	4 - 12,5%	2,5 - 4%
ZF	1	1,1	1,3	1,5	1,6	1,7

Conform het Handhavingsprotocol schone grond dienen de gemiddelde samenstellingswaarden te worden gedeeld door een afkeurfactor van 1,14 en te worden vergeleken met de berekende referentiewaarden uit het Bouwstoffenbesluit. Bij de toetsing door de handhaver wordt rekening gehouden met de spreiding die voorkomt uit de handelingen voor monstervoorbehandeling, opwerking en analyse. De verrekening van de meetfout bij toetsing door de handhaver kan er toe leiden dat grond die bij de toetsing van schone grond conform het Gebruikersprotocol net wordt afgekeurd, door de Handhaver niet zal worden afgekeurd. Dit laatste impliceert niet dat de grond toch als schone grond mag worden gekwalificeerd. De extra ruimte die bij de toetsing door de handhaver is ingebouwd dient alleen voor het verkrijgen van de gewenste zekerheid dat een door de handhaver geconstateerde overschrijding daadwerkelijk een overschrijding betreft. In dit onderhavige geval vinden er al zonder afkeurfactor geen overschrijdingen van de streefwaarden plaats.

De partij grond mag op basis van het onderzoek worden aangemerkt als schone grond (multifunctioneel toepasbaar). In het kader van het Gebruikersprotocol geldt deze conclusie tot en met een mogelijke opsplitsing van de partij grond van minimaal 500 ton op basis van het gehalte aan minerale olie.

De toepassing van schone grond hoeft niet gemeld te worden bij het bevoegd gezag. Wel dient tot één jaar na toepassing van deze partij schone grond het bewijs van de kwaliteit overlegd kunnen worden aan het bevoegd gezag.