

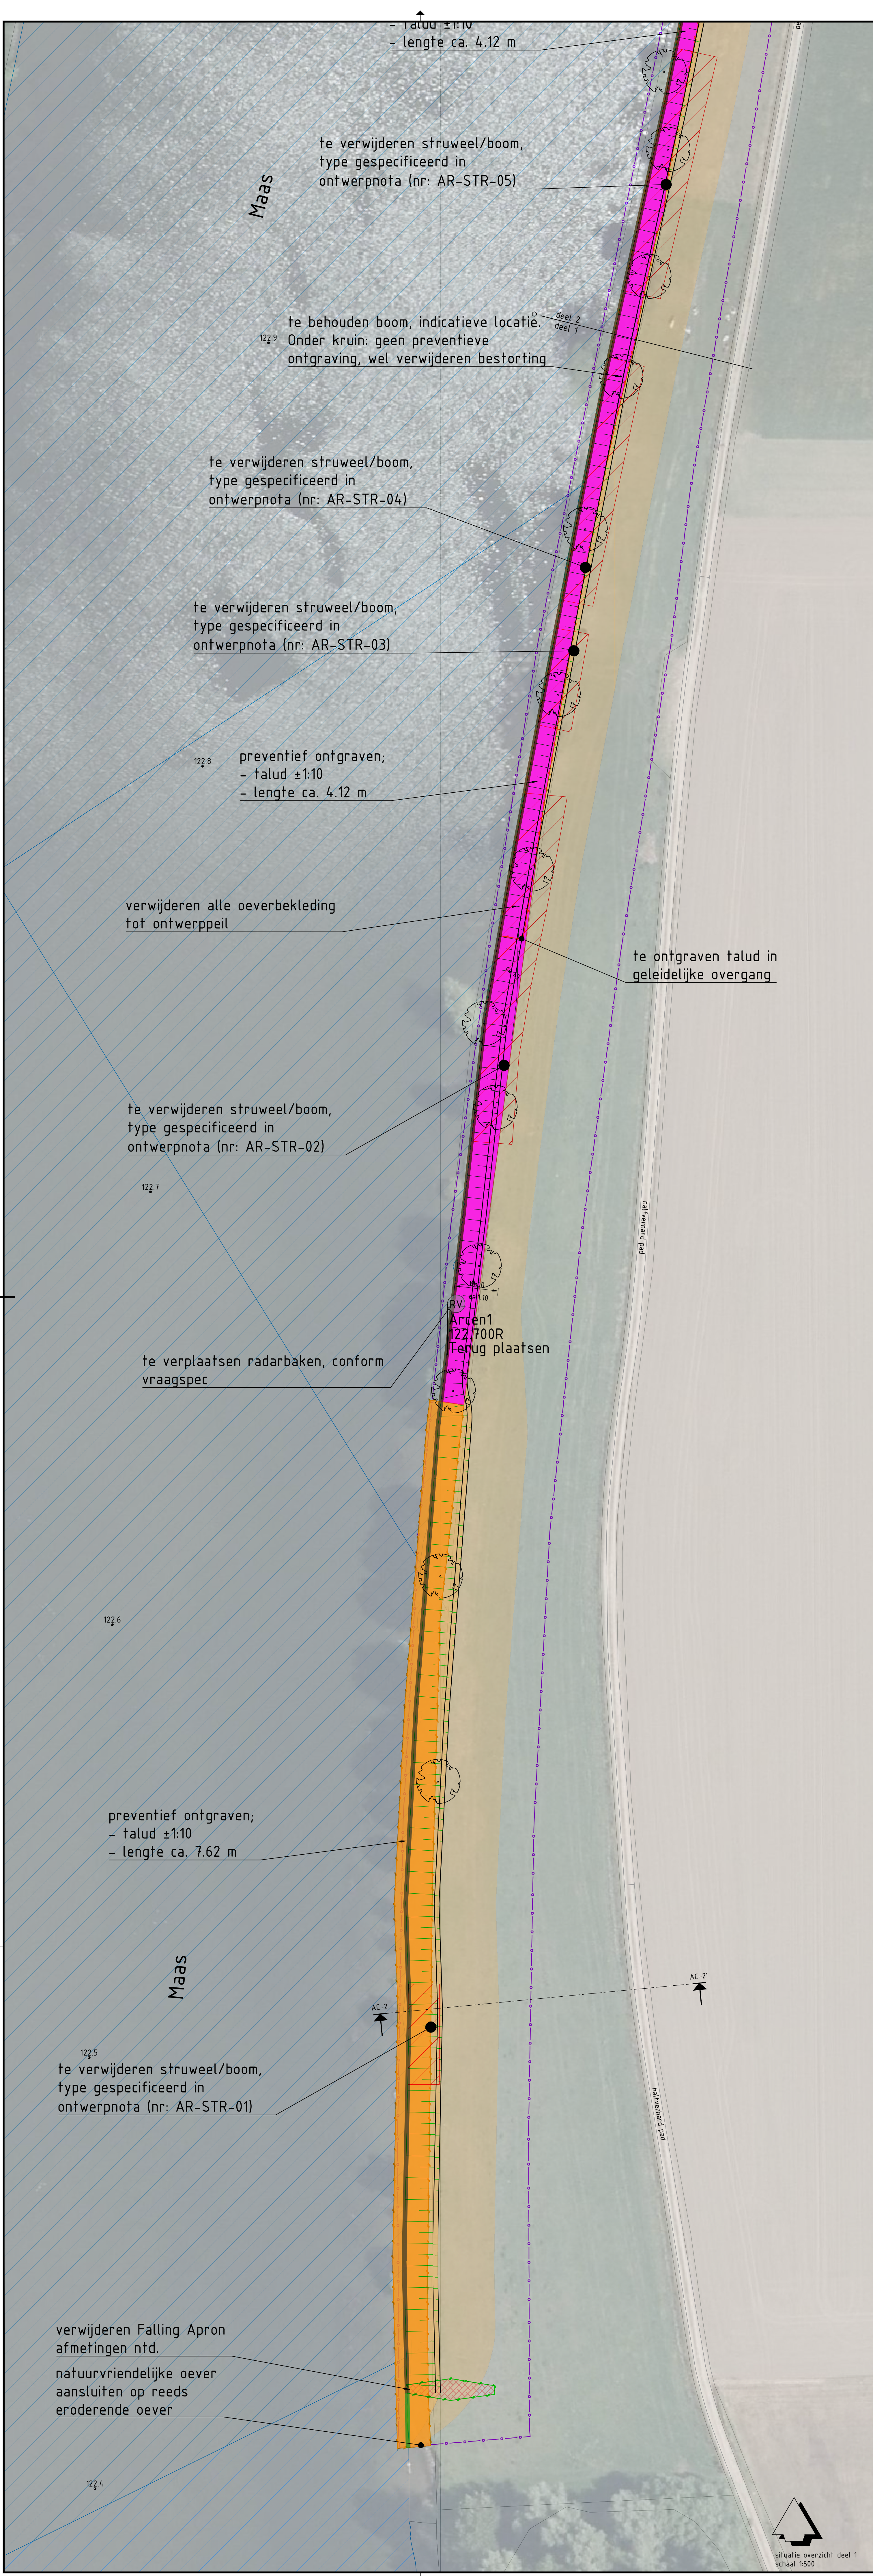


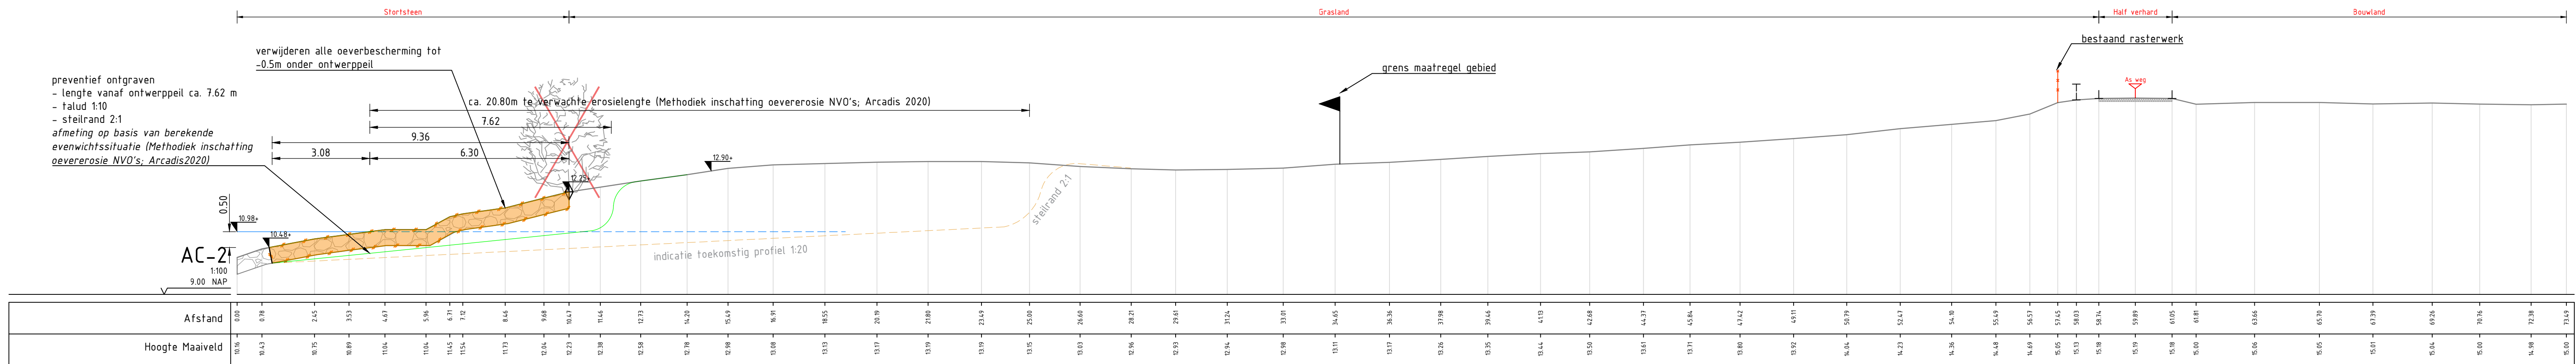

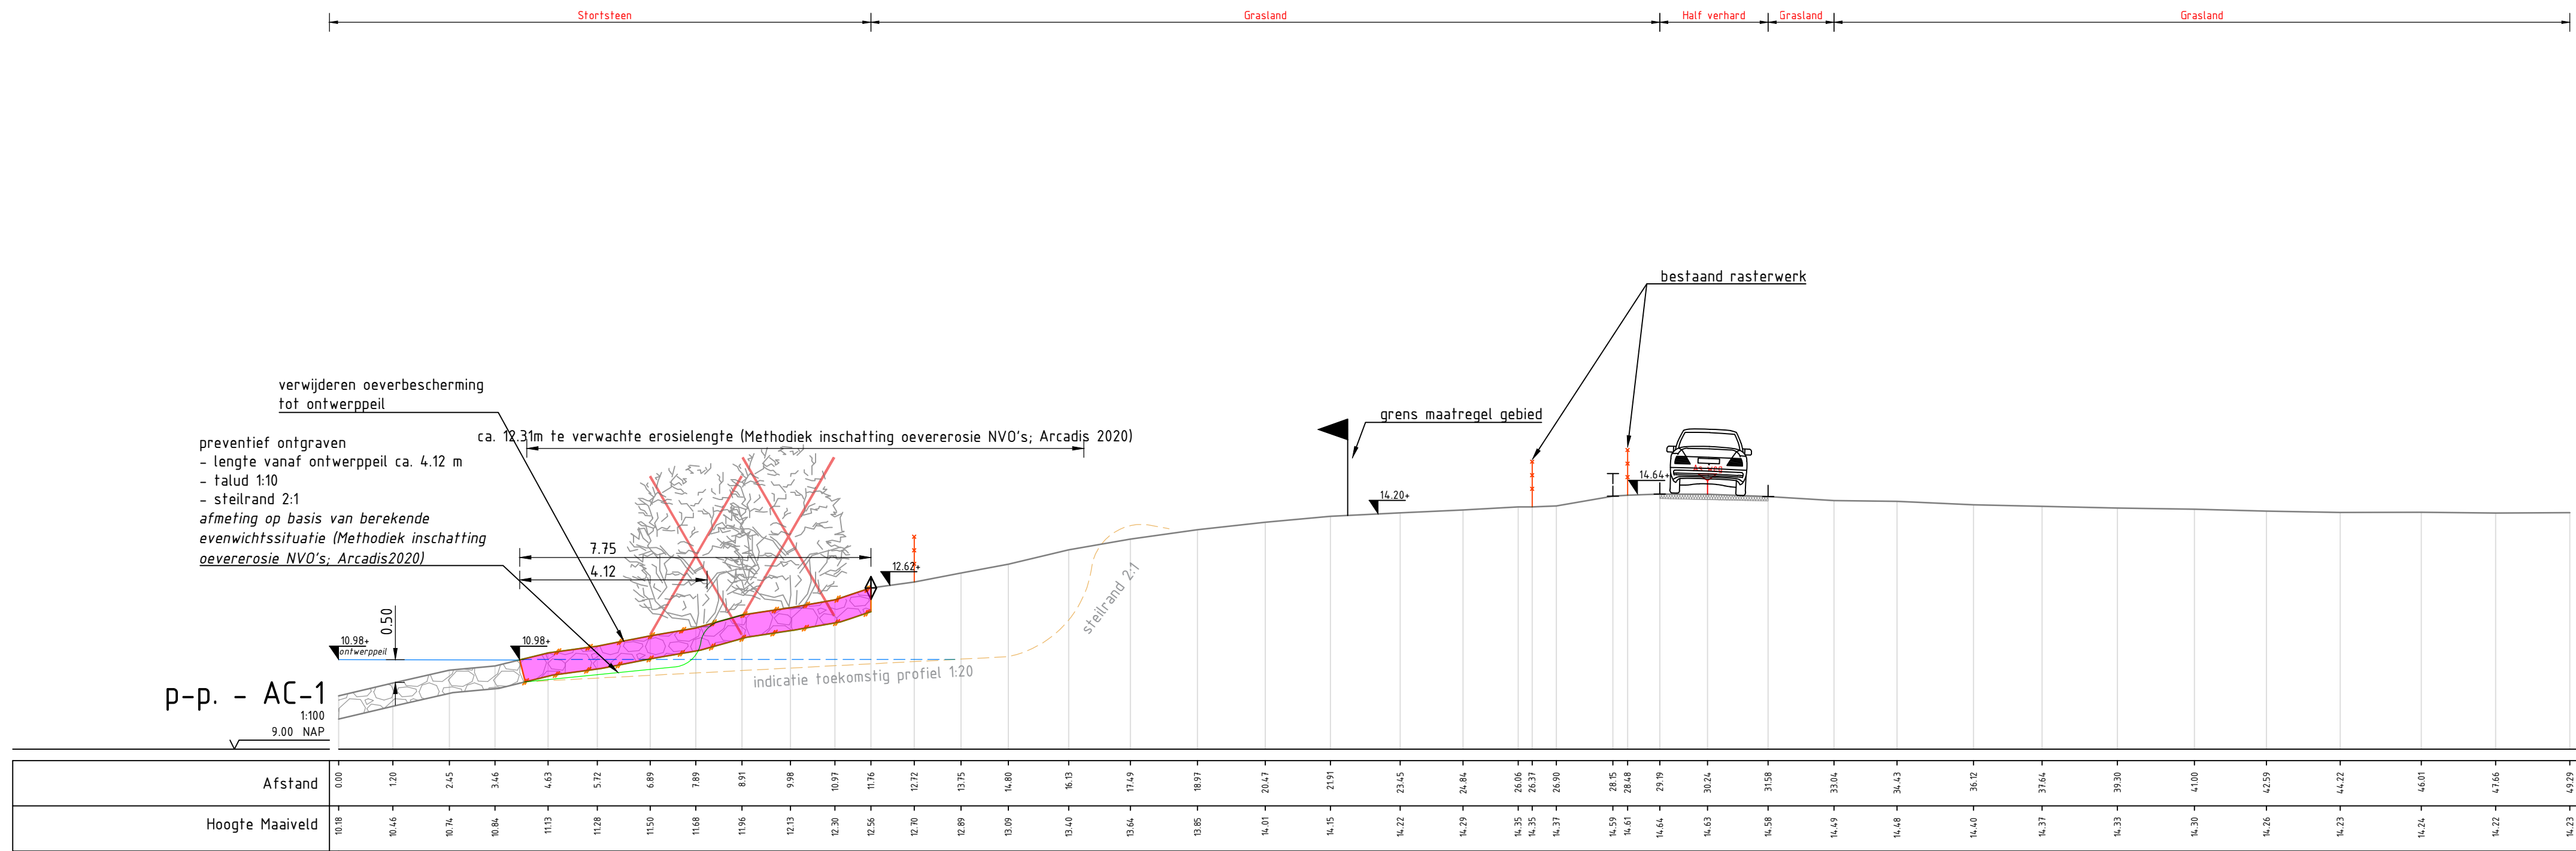

Legenda - profielen

algemeen


- grens maatregel gebied

bestaande situatie

- gemeten maaiveld bestaand
- rasterwerk bestaand
- ontwerppeil
- oeverbescherming aan het oppervlak bestaand
- te ontwikkelen
- maaveldlijn preventief ontgraven

te verwijderen

- verwijderen alle oeverbescherming tot 0.50m onder ontwerppeil indicatief vlak
- verwijderen alle oeverbescherming tot ontwerppeil indicatief vlak
- verwijderen struweel
- sfeerbeeld; toekomstige/huidige begroeiing natuurlijke oevers, op basis van berekende evenwichtssituatie (Methodiek inschatting oevererosie NVO's; Arcadis2020)

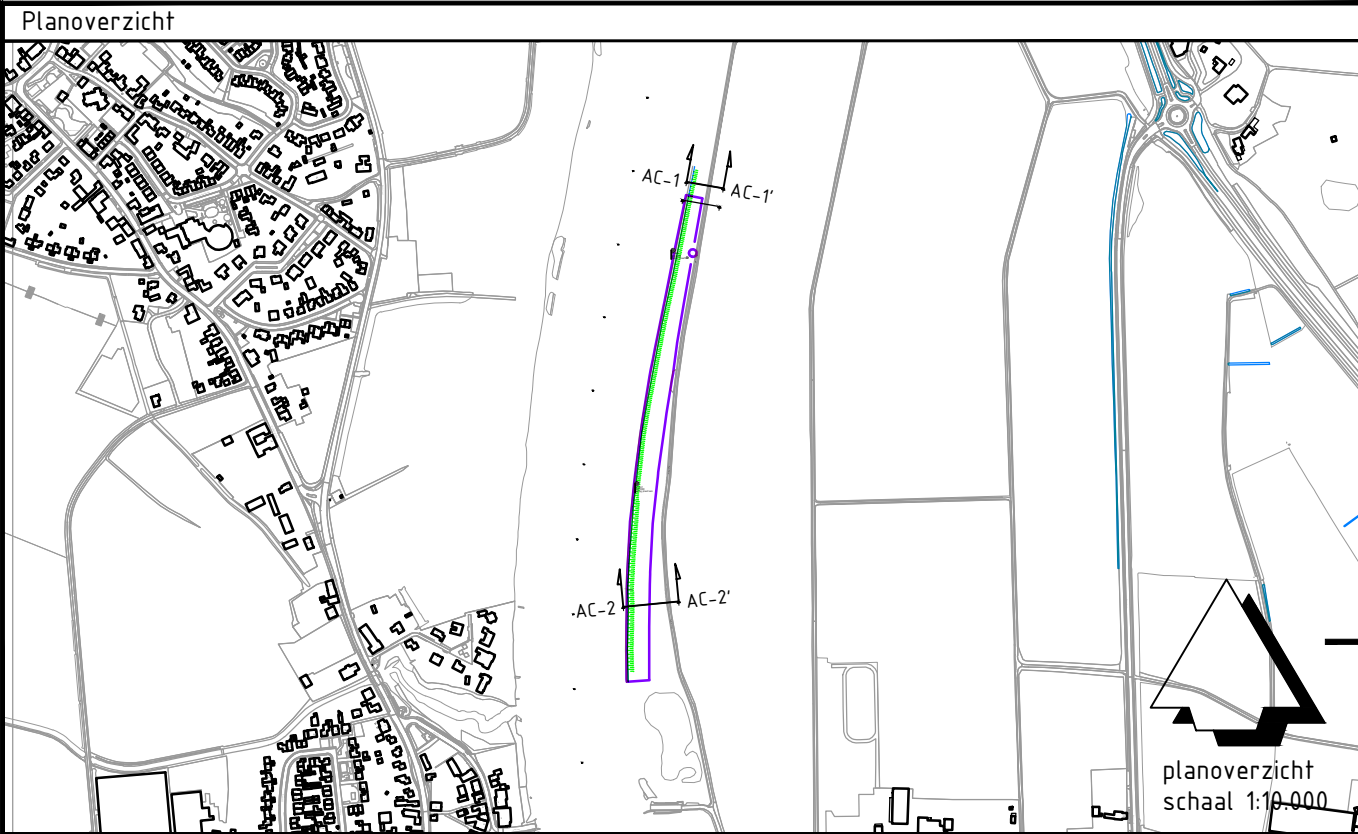

Versie C	Omschrijving: aanpassen ontwerp	Datum: 25-09-2020	Get.: J. Krijt	Con.: A. Berkhof	Vrij.: J. Arntz
Versie B	Omschrijving: ontwerp profielen Arcen-I	Datum: 14-05-2020	Get.: loomansd	Con.: berkhofa	Vrij.: arntzj

Opdrachtgever

Contact

Rijkswaterstaat - GPO

Advies- en Ingenieursorganisatie

Architect

ARCADIS

Design & Consultancy for natural and built assets

Project

Contact

KRW Zuid Nederland

Projectnummer : C05056.000059

Fase : Schetsontwerp ++

Onderwerp : KRW Maas - RC1

Ontwerp - profielen Arcen-I

Schaal : 1:100

Bladformaat: A2

Contractnummer:

Bladnummer : 2 van 2

Status : Definitief

Tekeningnummer:

KRW-ARC-SI-00-DR-LA-VO-1001-Arcen-I

Versie: C