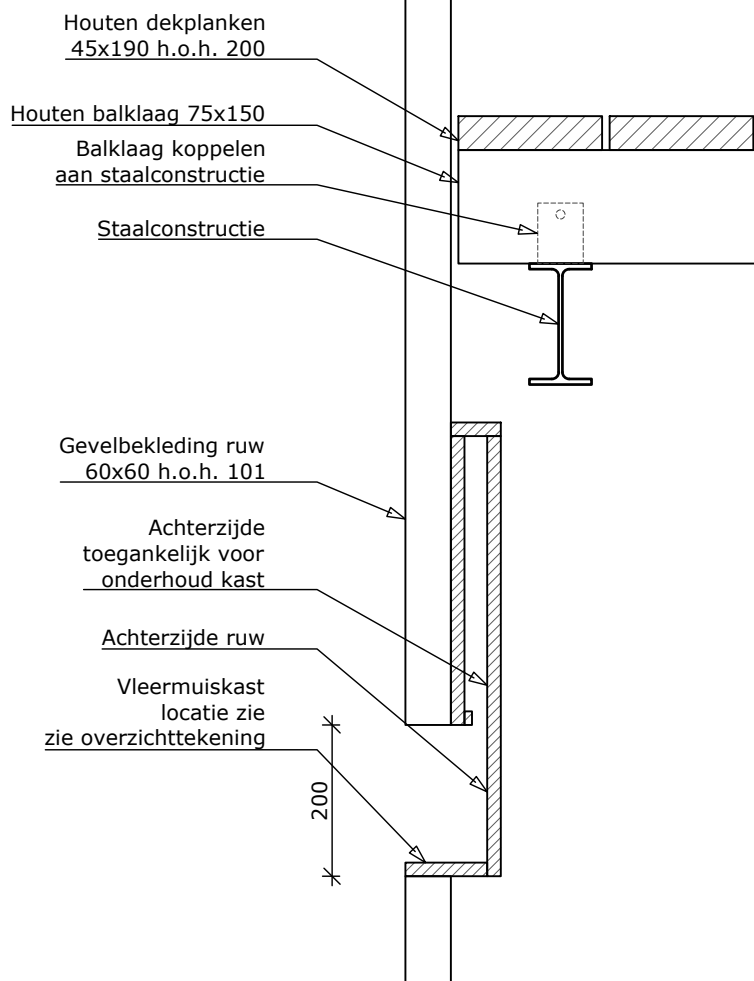
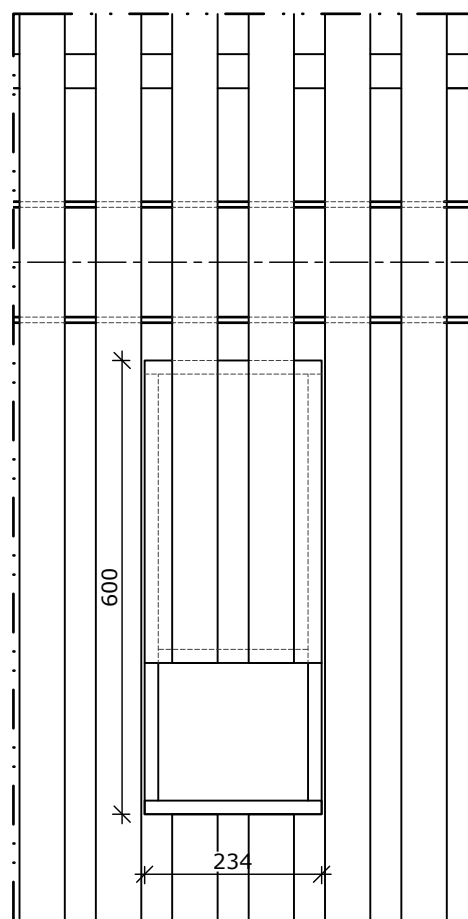


**Zijaanzicht**

Schaal: 1:10

**Vooraanzicht**

Schaal: 1:10

Opmerkingen


- Maten in millimeters, tenzij anders aangegeven;
- Staalkwaliteit S235JR, tenzij anders weergegeven;
- Staal thermisch verzinken
- Hout inheems Lariks (Hollands Hout);
- Kwaliteit bevestigingsmiddelen 8.8;
- Definitieve dimensies volgen na constructie berekening;

Projectomschrijving	Uitkijktorens Oostvaardersplassen		
Tekening onderdeel	Details; Vleermuiskast publieke uitkijktoren		
Opdrachtgever	Staatsbosbeheer		
Documentnaam	AD20-0461-KW00-TEK-010	Revisie	03
Opsteller	JV	Bladnr.	1 van 20
Projectleider	PdV	Formaat	A4
		Status	Definitief ontwerp
		Datum	11-03-2022


**Damsteegt**

Aannemersbedrijf Damsteegt B.V.
Duurzaamheidsring 320
4231 EX Meerkkerk

0183 35 90 27
info@damsteegtwaterwerken.nl
www.damsteegtwaterwerken.nl

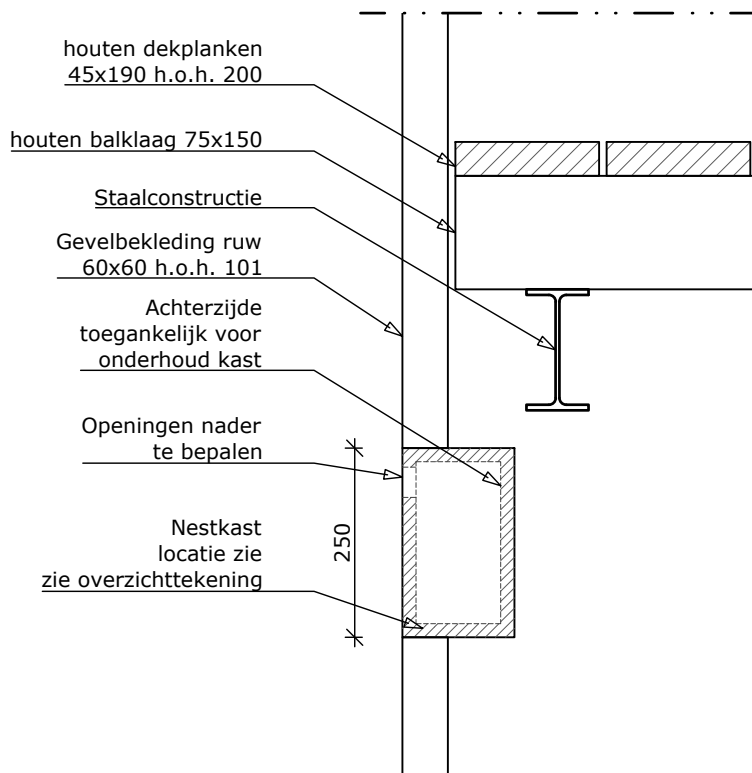**Zijaanzicht**

Schaal: 1:10

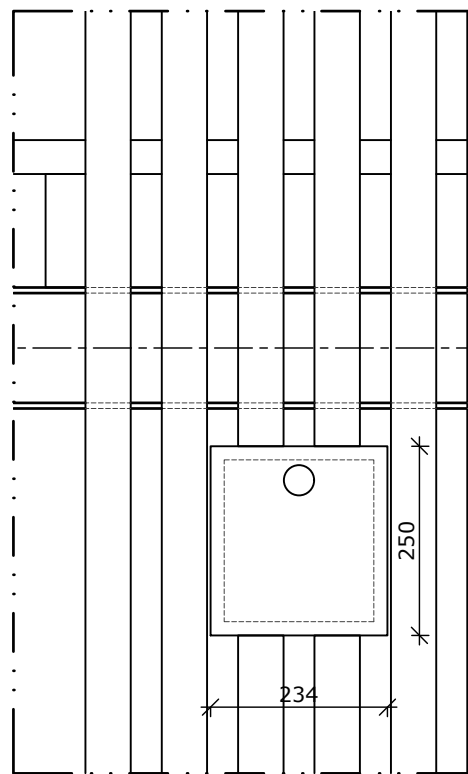**Vooraanzicht**

Schaal: 1:10

Opmerkingen


- Maten in millimeters, tenzij anders aangegeven;
- Staalkwaliteit S235JR, tenzij anders weergegeven;
- Staal thermisch verzinken
- Hout inheems Lariks (Hollands Hout);
- Kwaliteit bevestigingsmiddelen 8.8;
- Definitieve dimensies volgen na constructie berekening;

Projectomschrijving	Uitkijktorens Oostvaardersplassen		
Tekening onderdeel	Details; Nestkast publieke uitkijktoren		
Opdrachtgever	Staatsbosbeheer		
Documentnaam	AD20-0461-KW00-TEK-010	Revisie	03
Opsteller	JV	Bladnr.	2 van 20
Projectleider	PdV	Formaat	A4
		Status	Definitief ontwerp
		Datum	11-03-2022


**Damsteegt**

Aannemersbedrijf Damsteegt B.V.
Duurzaamheidsring 320
4231 EX Meerkkerk

0183 35 90 27
info@damsteegtwaterwerken.nl
www.damsteegtwaterwerken.nl

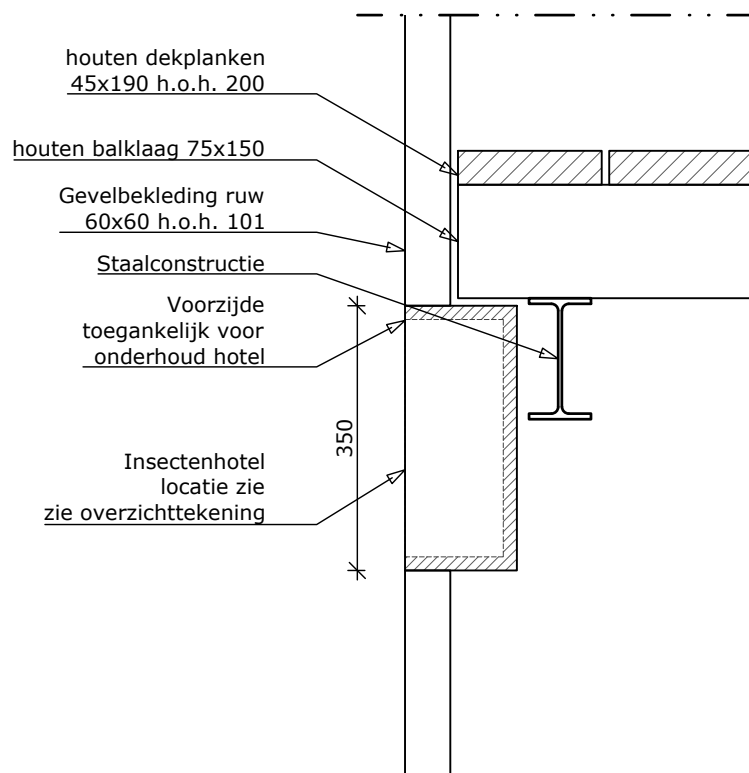**Zijaanzicht**

Schaal: 1:10

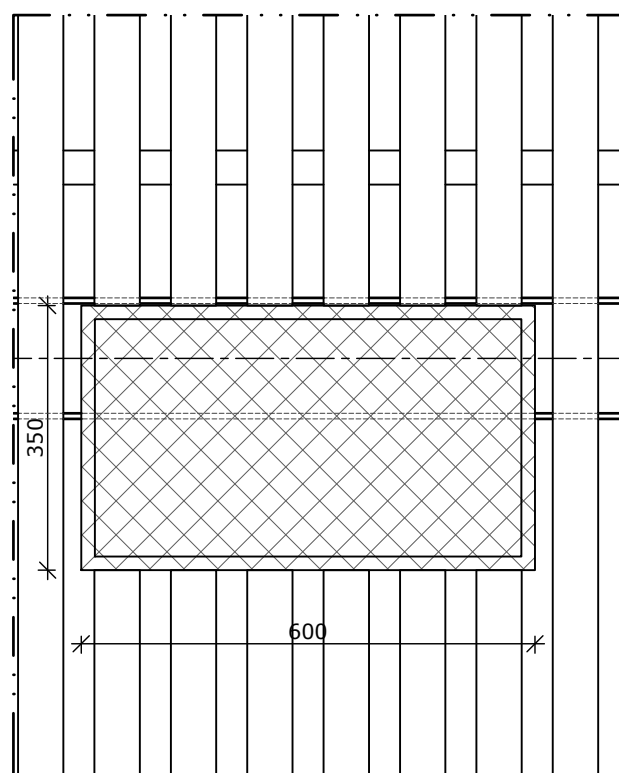**Vooraanzicht**

Schaal: 1:10

Opmerkingen


- Maten in millimeters, tenzij anders aangegeven;
- Staalkwaliteit S235JR, tenzij anders weergegeven;
- Staal thermisch verzinken
- Hout inheems Lariks (Hollands Hout);
- Kwaliteit bevestigingsmiddelen 8.8;
- Definitieve dimensies volgen na constructie berekening;

Projectomschrijving	Uitkijktorens Oostvaardersplassen		
Tekening onderdeel	Details; Insectenhotel publieke uitkijktoren		
Opdrachtgever	Staatsbosbeheer		
Documentnaam	AD20-0461-KW00-TEK-010	Revisie	03
Opsteller	JV	Bladnr.	3 van 20
Projectleider	PdV	Formaat	A4
		Status	Definitief ontwerp
		Datum	11-03-2022

**Damsteegt**

Aannemersbedrijf Damsteegt B.V.
Duurzaamheidsring 320
4231 EX Meerkerk

0183 35 90 27
info@damsteegtwaterwerken.nl
www.damsteegtwaterwerken.nl

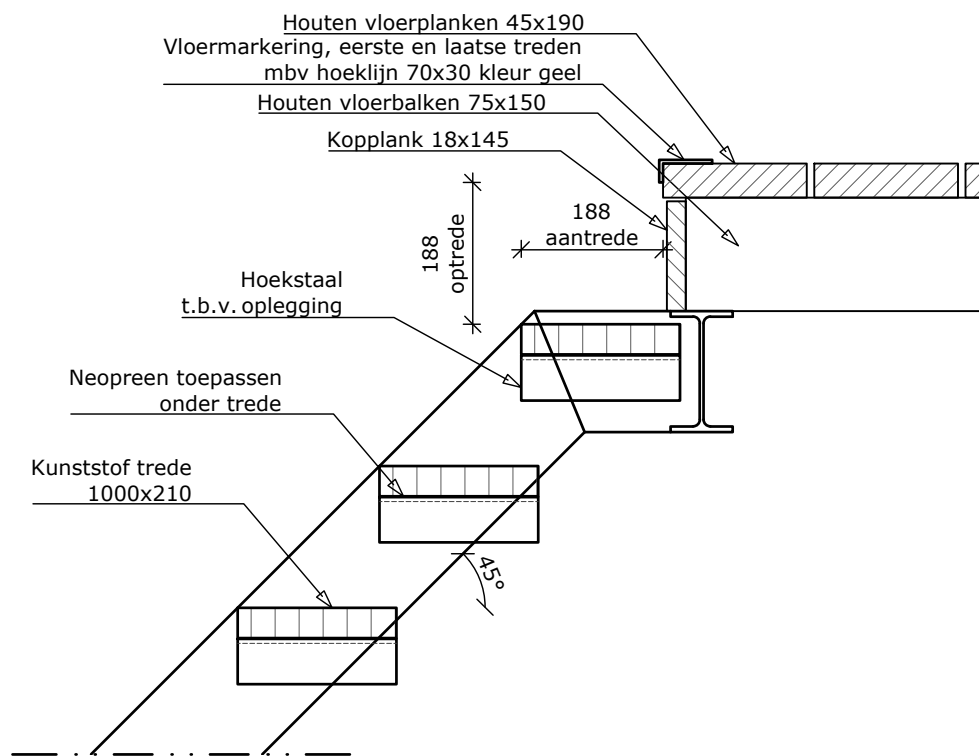

Aanzicht

Schaal: 1:10

Opmerkingen

- Maten in millimeters, tenzij anders aangegeven;
- Staalkwaliteit S235JR, tenzij anders weergegeven;
- Staal thermisch verzinken
- Hout inheems Lariks (Hollands Hout);
- Kwaliteit bevestigingsmiddelen 8.8;
- Definitieve dimensies volgen na constructie berekening;


Projectomschrijving	Uitkijktorens Oostvaardersplassen		
Tekening onderdeel	Details; Trap publieke uitkijktoren		
Opdrachtgever	Staatsbosbeheer		
Documentnaam	AD20-0461-KW00-TEK-010	Revisie	03
Opsteller	JV	Bladnr.	4 van 20
Projectleider	PdV	Formaat	A4
		Status	Definitief ontwerp
		Datum	11-03-2022



Damsteegt

Aannemersbedrijf Damsteegt B.V.
Duurzaamheidsring 320
4231 EX Meerkkerk

0183 35 90 27
info@damsteegtwaterwerken.nl
www.damsteegtwaterwerken.nl

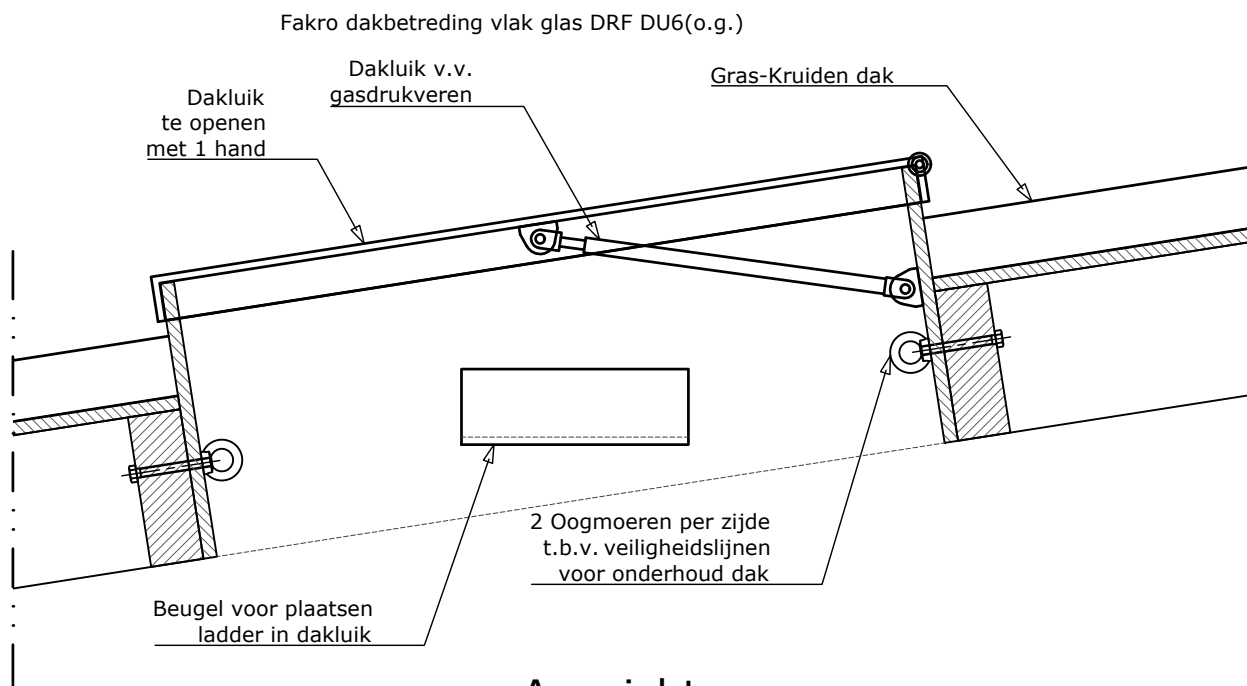

Aanzicht

Schaal: 1:10

Opmerkingen

- Maten in millimeters, tenzij anders aangegeven;
- Staalkwaliteit S235JR, tenzij anders weergegeven;
- Staal thermisch verzinken
- Hout inheems Lariks (Hollands Hout);
- Kwaliteit bevestigingsmiddelen 8.8;
- Definitieve dimensies volgen na constructie berekening;


Projectomschrijving	Uitkijktorens Oostvaardersplassen		
Tekening onderdeel	Details; dakluik publieke uitkijktoren		
Opdrachtgever	Staatsbosbeheer		
Documentnaam	AD20-0461-KW00-TEK-010	Revisie	03
Opsteller	JV	Bladnr.	5 van 20
Projectleider	PdV	Formaat	A4
		Status	Definitief ontwerp
		Datum	11-03-2022



Damsteegt


Aannemersbedrijf Damsteegt B.V.
Duurzaamheidsring 320
4231 EX Meerkkerk

0183 35 90 27
info@damsteegtwaterwerken.nl
www.damsteegtwaterwerken.nl

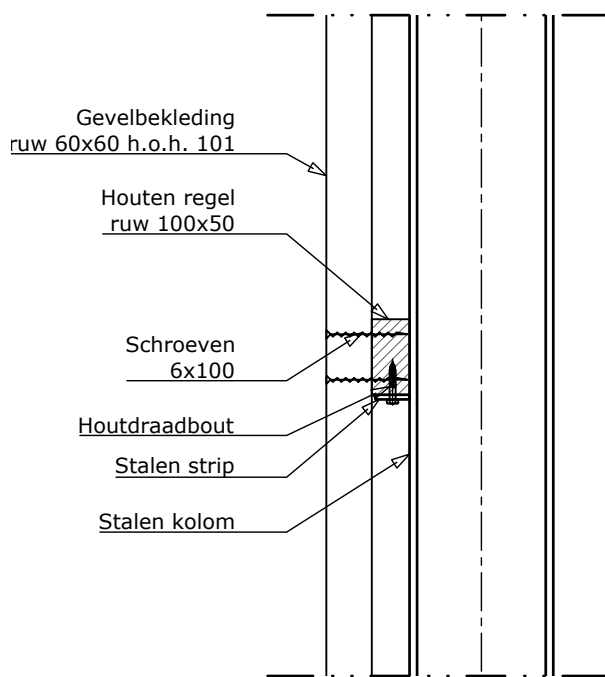

Aanzicht

Schaal: 1:10

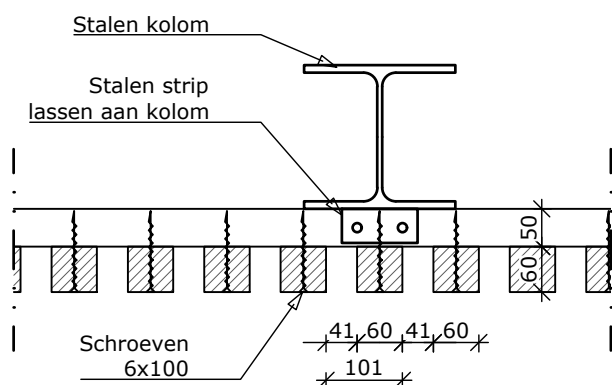

Aanzicht

Schaal: 1:10

Exacte h.o.h. dient te worden afgestemd met de O.G. aan de hand van een proefstuk

Opmerkingen

- Maten in millimeters, tenzij anders aangegeven;
- Staalkwaliteit S235JR, tenzij anders weergegeven;
- Staal thermisch verzinken
- Hout inheems Lariks (Hollands Hout);
- Kwaliteit bevestigingsmiddelen 8.8;
- Definitieve dimensies volgen na constructie berekening;


Projectomschrijving	Uitkijktorens Oostvaardersplassen		
Tekening onderdeel	Details; Bevestiging gevel bekleding		
Opdrachtgever	Staatsbosbeheer		
Documentnaam	AD20-0461-KW00-TEK-010	Revisie	03
Opsteller	JV	Bladnr.	6 van 20
Projectleider	PdV	Formaat	A4
		Status	Definitief ontwerp
		Datum	11-03-2022



Damsteegt

Aannemersbedrijf Damsteegt B.V.
Duurzaamheidsring 320
4231 EX Meerkerk

0183 35 90 27
info@damsteegtwaterwerken.nl
www.damsteegtwaterwerken.nl

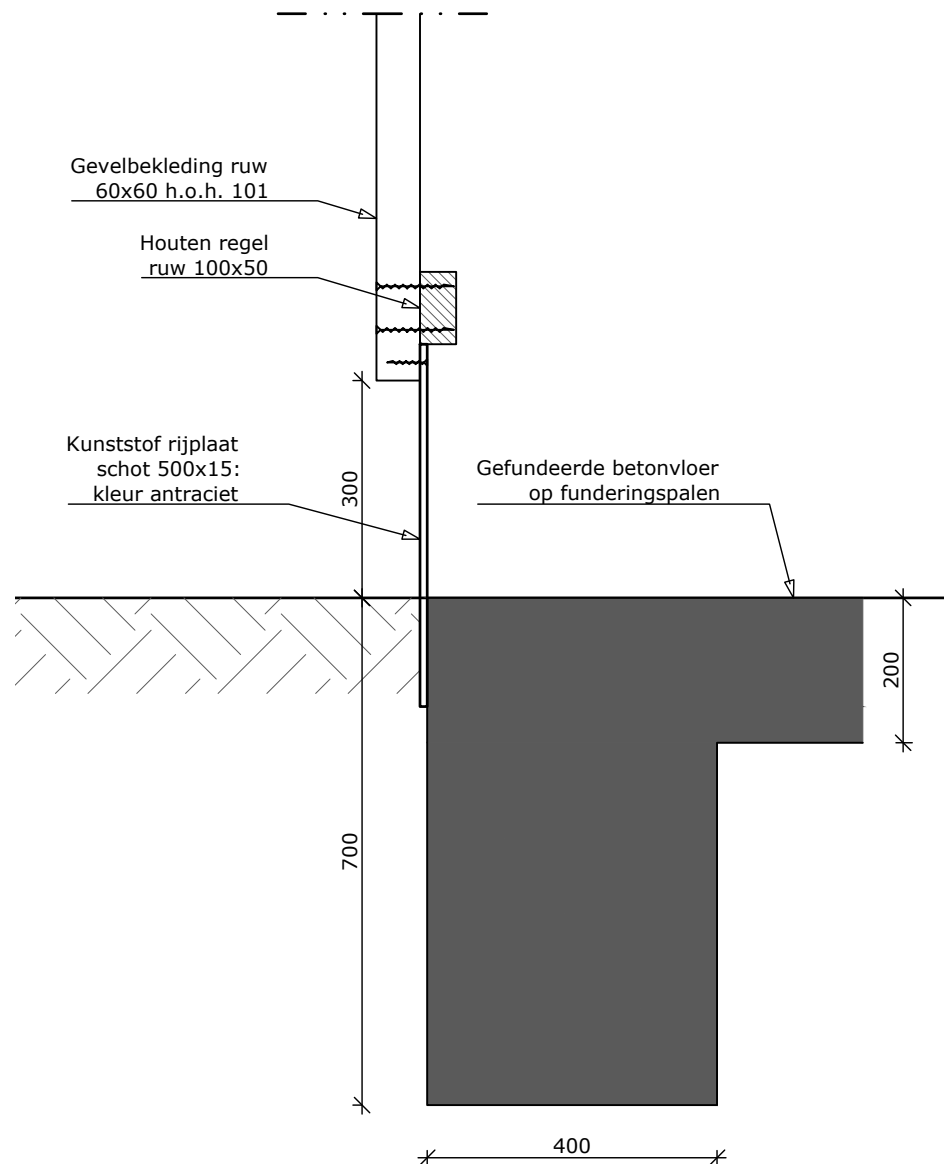

Opmerkingen

- Maten in millimeters, tenzij anders aangegeven;
- Staalkwaliteit S235JR, tenzij anders weergegeven;
- Staal thermisch verzinken
- Hout inheems Lariks (Hollands Hout);
- Kwaliteit bevestigingsmiddelen 8.8;
- Definitieve dimensies volgen na constructie berekening;

Aanzicht

Schaal: 1:10


Projectomschrijving	Uitkijktorens Oostvaardersplassen		
Tekening onderdeel	Details; Maaiveld aansluiting publieke uitkijktoren		
Opdrachtgever	Staatsbosbeheer		
Documentnaam	AD20-0461-KW00-TEK-010	Revisie	03
Opsteller	JV	Bladnr.	7 van 20
Projectleider	PdV	Formaat	A4
		Status	Definitief ontwerp
		Datum	11-03-2022



Damsteegt

Aannemersbedrijf Damsteegt B.V.
Duurzaamheidsring 320
4231 EX Meerkerk

0183 35 90 27
info@damsteegtwaterwerken.nl
www.damsteegtwaterwerken.nl

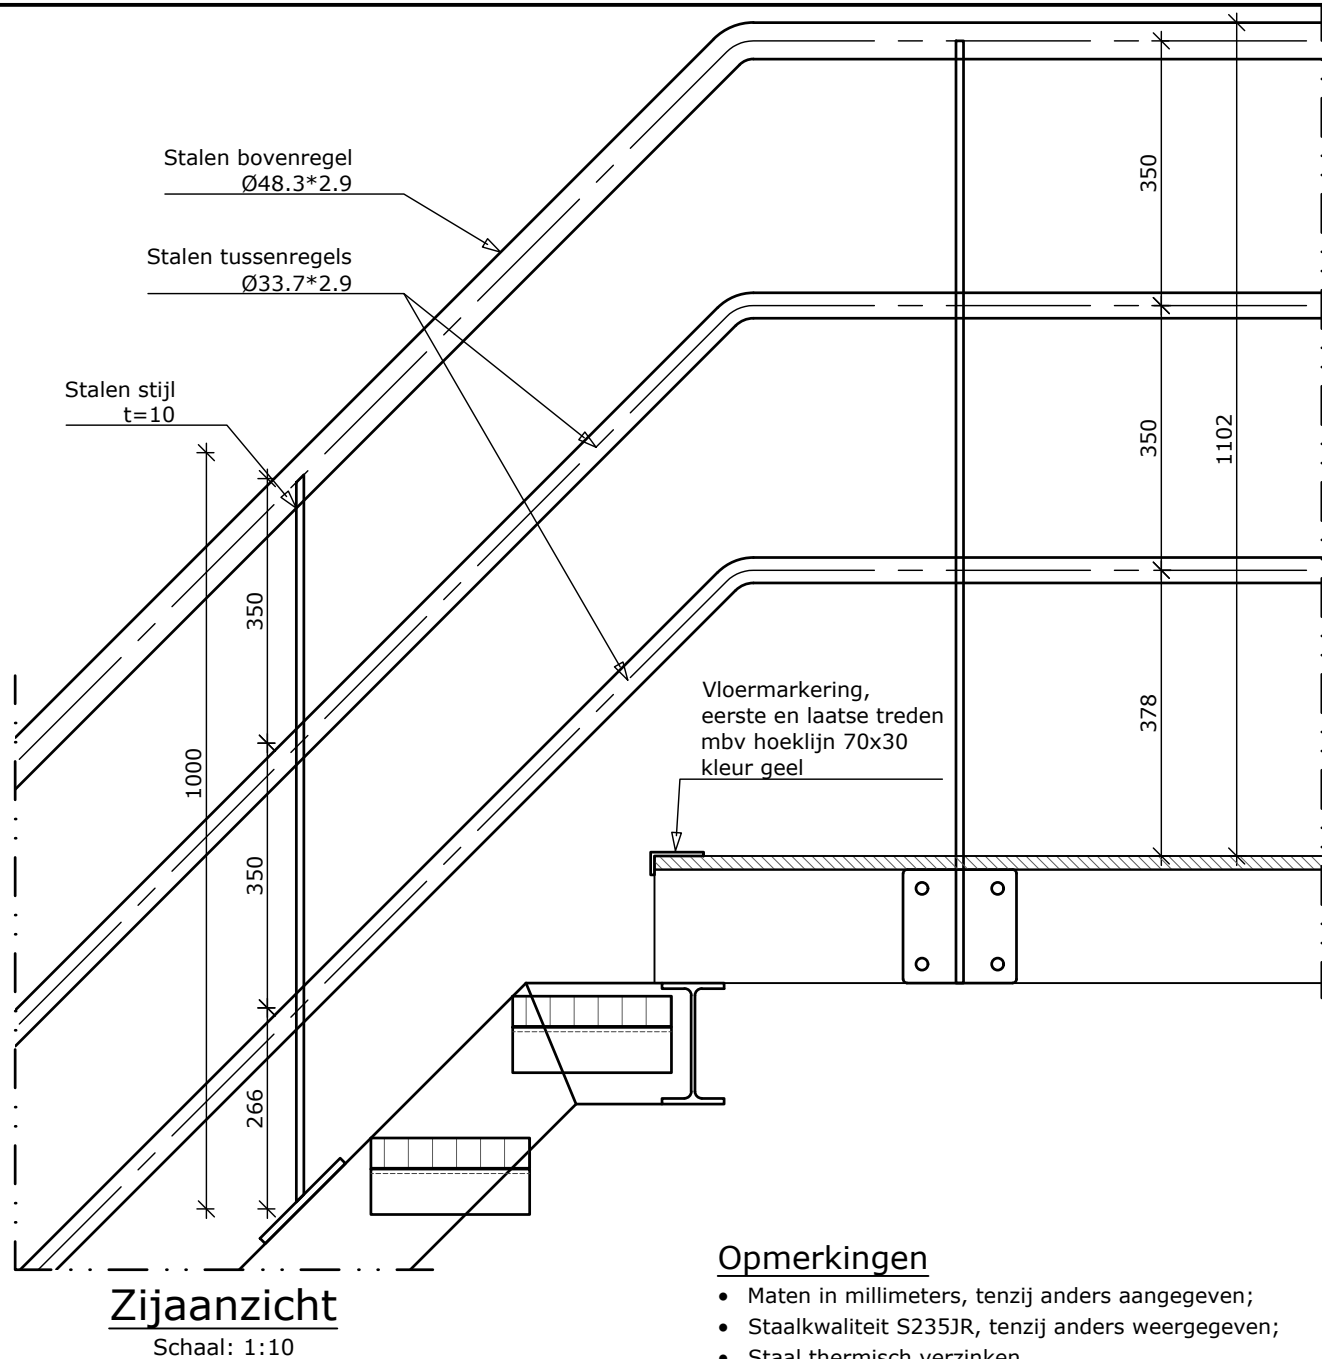

Projectomschrijving

Uitkijktorens Oostvaardersplassen

Tekening onderdeel

Details; Leuning publieke uitkijktoren

Opdrachtgever

Staatsbosbeheer

Documentnaam

AD20-0461-KW00-TEK-010

Revisie

03

Opsteller JV

Bladnr. 8 van 20

Status

Definitief ontwerp

Projectleider PdV

Formaat A4

Datum


11-03-2022



Damsteegt

Aannemersbedrijf Damsteegt B.V.
Duurzaamheidsring 320
4231 EX Meerkkerk

0183 35 90 27
info@damsteegtwaterwerken.nl
www.damsteegtwaterwerken.nl

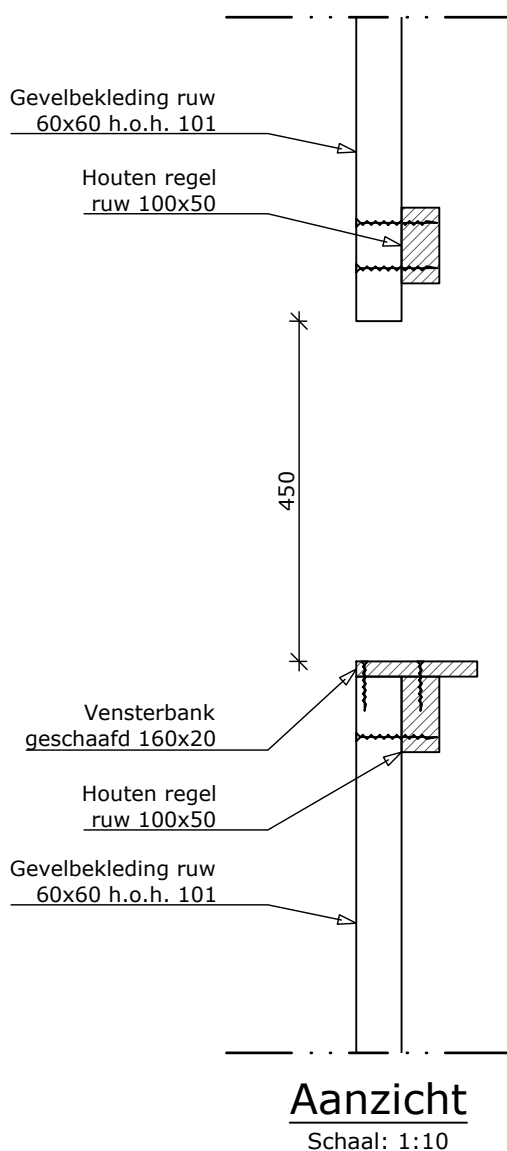

Opmerkingen

- Maten in millimeters, tenzij anders aangegeven;
- Staalkwaliteit S235JR, tenzij anders weergegeven;
- Staal thermisch verzinken
- Hout inheems Lariks (Hollands Hout);
- Kwaliteit bevestigingsmiddelen 8.8;
- Definitieve dimensies volgen na constructie berekening;

Projectomschrijving	Uitkijktorens Oostvaardersplassen		
Tekening onderdeel	Details; Openingen gevel publieke uitkijktoren		
Opdrachtgever	Staatsbosbeheer		
Documentnaam	AD20-0461-KW00-TEK-010	Revisie	03
Opsteller	JV	Bladnr.	9 van 20
Projectleider	PdV	Formaat	A4
		Status	Definitief ontwerp
		Datum	11-03-2022



Damsteegt

Aannemersbedrijf Damsteegt B.V.
Duurzaamheidsring 320
4231 EX Meerkerk

0183 35 90 27
info@damsteegtwaterwerken.nl
www.damsteegtwaterwerken.nl