
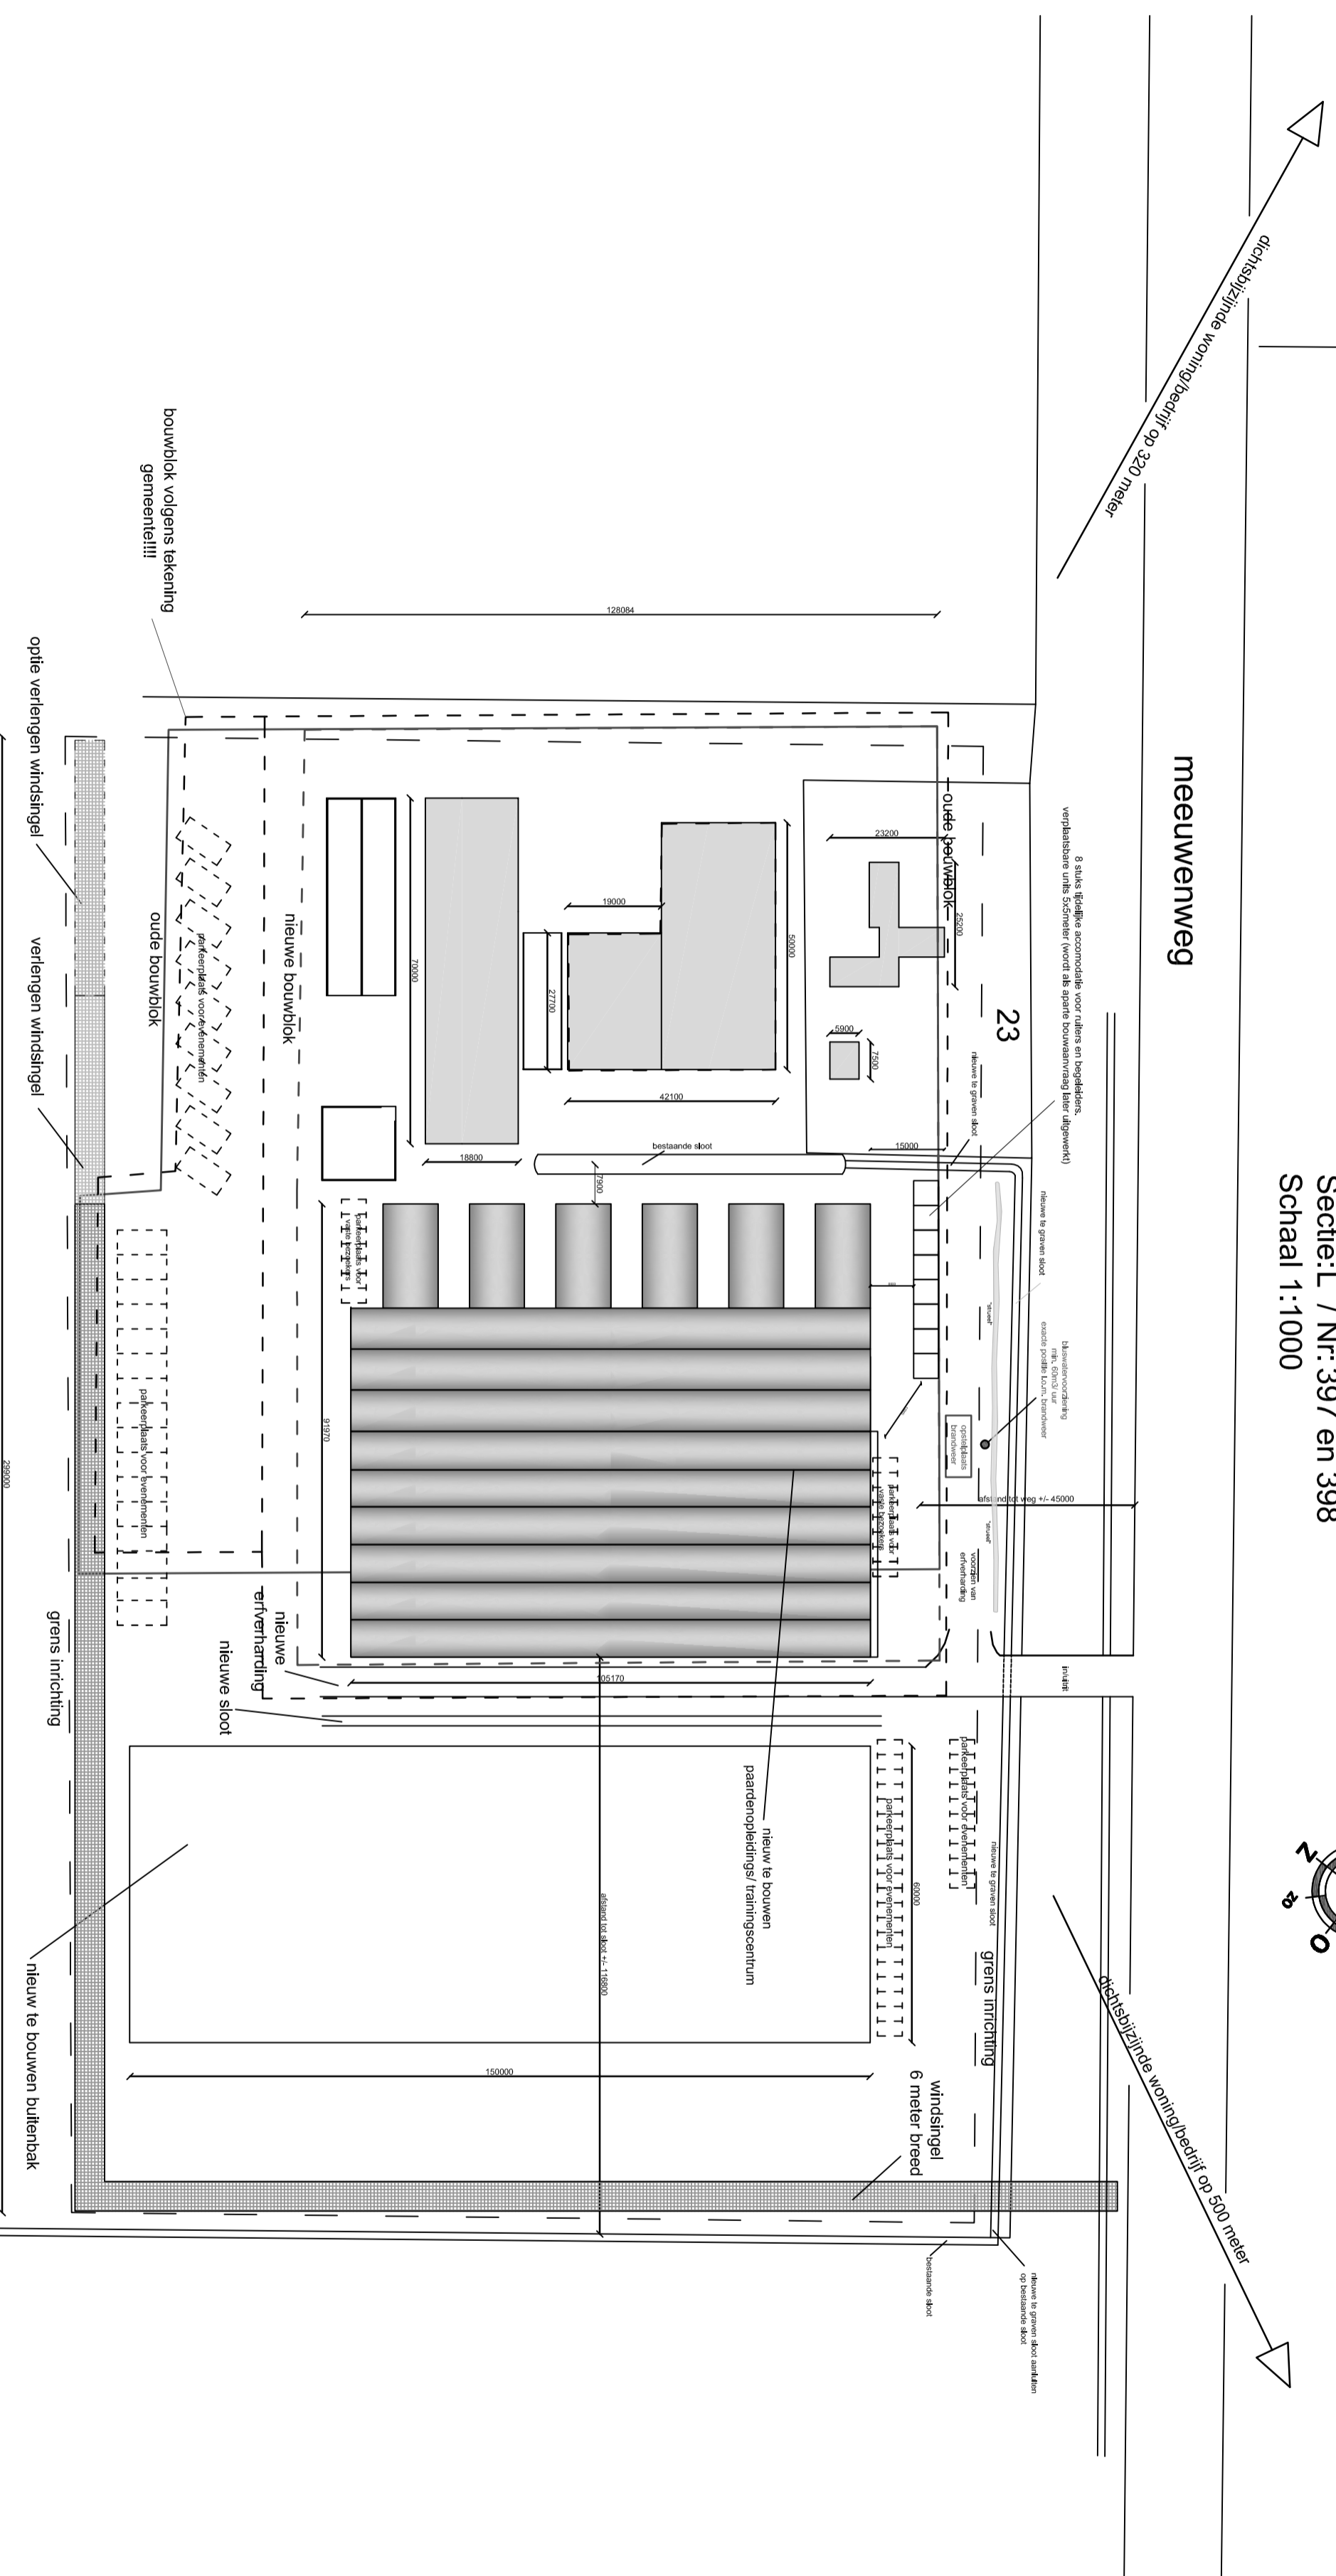


bouwblok volgens gemeentelii

Situatie
 Gemeente Lelystad
 Sectie: L / Nr.: 397 en 398
 Schaal 1:1000

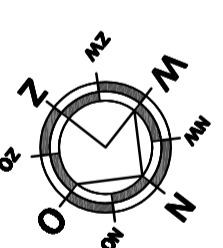

Project: Paarden opleidings/ trainingscentrum

Opdrachtgever: Mts. Rijken
 Meeuwenweg 23
 8218 NE Lelystad

Werknr.: 10-064MV
Bladnr.: 04

Gebruiksfunctie: --
Situatietekening: nieuw

www.serrestal.nl



Constructieweg 8 8152 GA Lelmeulenveld
 fax: +31 (0)847-106627 tel: +31 (0)572-371404

Schaal: 1:1000	Gew.: 12-02-2013	Gew.:
Get.: BH	Gew.:	Gew.:
Datum: 16-11-2012	Gew.:	Gew.:

Niets in deze tekening mag geheel of gedeeltelijk worden overgenomen en verspreid zonder voorafgaande schriftelijke toestemming van ID Aggro BV.