stal E (jongvee)
jongvee 405 RAV code A3.100
dakhoogte 0 m²

stal D (jongvee)
jongvee 372 RAV code A3.100
dakhoogte 650 m²

schuur C (stro-& voeropslag)
jongvee 100 RAV code A3.100
dakhoogte 0 m²

silo F
aardappelstoomschillen

opslag mest & gebruikt strooisel

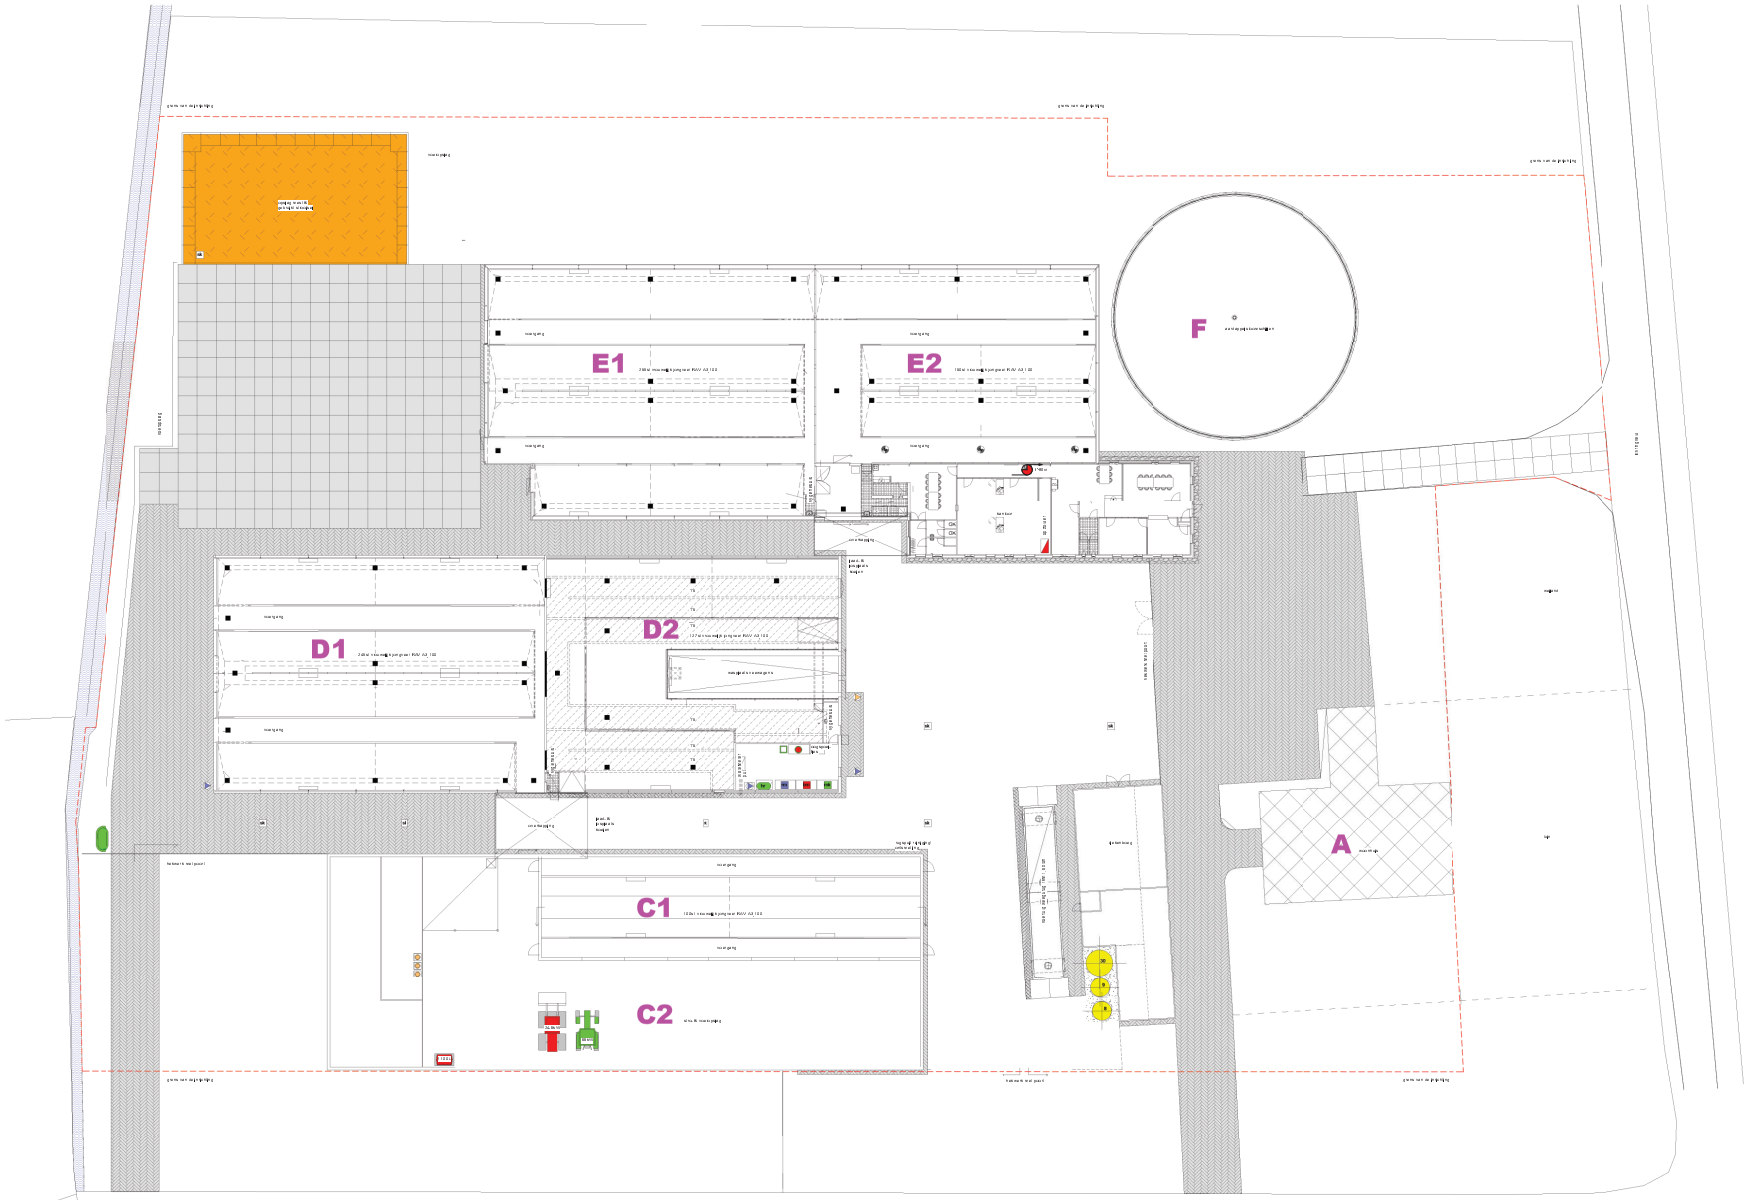

Binnen- & buitenindeling

overige	
Type	aantal
Brandblusinrichting 30m	1
dakventilator	3
kaasmatrijs	1
Kas2-ontsmettingsmiddelen	1
Kas2-reinigingsmiddelen	1

vee		
Omschrijving	Jongvee	RAV jongvee
schuur C (stro-& voeropslag)	100	A3.100
stal D (jongvee)	372	A3.100
stal E (jongvee)	405	A3.100
Totaal total	877	

vermogen verbrandingsmotoren			
omschrijving	aantal	P (kW)	P tot. (kW)
shovel	1	24,0	24,0
trekker	1	66,0	66,0
CV	1	40,0	40,0
Totaal total			130,0

vermogen elektrisch			
omschrijving	aantal	P (kW)	P tot. (kW)
hogedrukreiniger	1	7,0	7,0
laagdrukreiniger	1	2,2	2,2
koelpomp	1	5,0	5,0
waterpomp	3	1,0	3,0
handgereedschap	1	7,0	7,0
Totaal total			24,2

opslag soorten			
omschrijving	aantal	inhoud L	inhoud tot L
diesoltank	1	1100	1100
vol smeermiddel	3	200	600
Totaal total			1700

mest- & rioolwater hoeveelheden + aanpassingen				
Omschrijving	Aantal	Rioolwater (m3)	Drijfmest (m3)	Vaste mest (m3)
schuur C (stro- & voeropslag)	1	0	0	0
silo F aardappelstoomschillen	1	3000	0	0
stal D (jongvee)	1	0	0	0
stal E (jongvee)	1	0	0	0
opslag mest & gebruikt strooisel	1	0	0	0
Totaal total		3000	0	0

Rioolwaterpompen	
	waterpomp
	mestmenger
	hogedrukreiniger
	trekker
	shovel
	vol smeermiddel
	handgereedschap
	CV
	Kas2-ontsmettingsmiddelen
	brandblusinrichting 30m

Rioolwatersituaties	
	bebouwing bestaand
	bebouwing nieuw
	bedrijfswoning
	kelverhardingstoplaat
	kelverhardingmiddelgroot gekuid
	kelverhardingMetkeiRiolsteenRing
	erfverhardingasfalt
	vaste mestopslag
	watergang
	grens inrichting

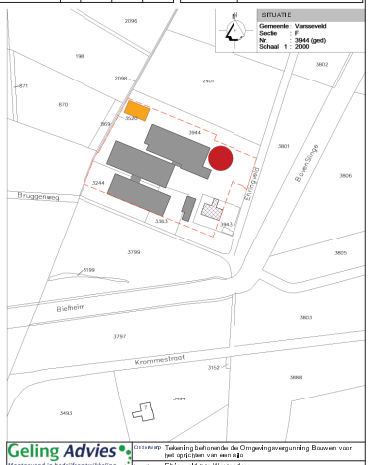

Geling Advies
Maatgevend in bedrijfsontwikkeling

Opdrachtgever

Schaal: 1:200 / 1:2000
Datum: 2-11-2016
Wijzigingsdatum: 01-12-2016
Formaat: A0
Tekening: J.V.C.
Registratienr.: 161304116
Blad nummer: 1.2

Leeuwenhoekweg 33a ■ tel. 0315 - 82 01 00 ■ info@gelingadvies.nl
7051 XD Varsseveld ■ fax. 0315 - 82 01 09 ■ www.gelingadvies.nl