


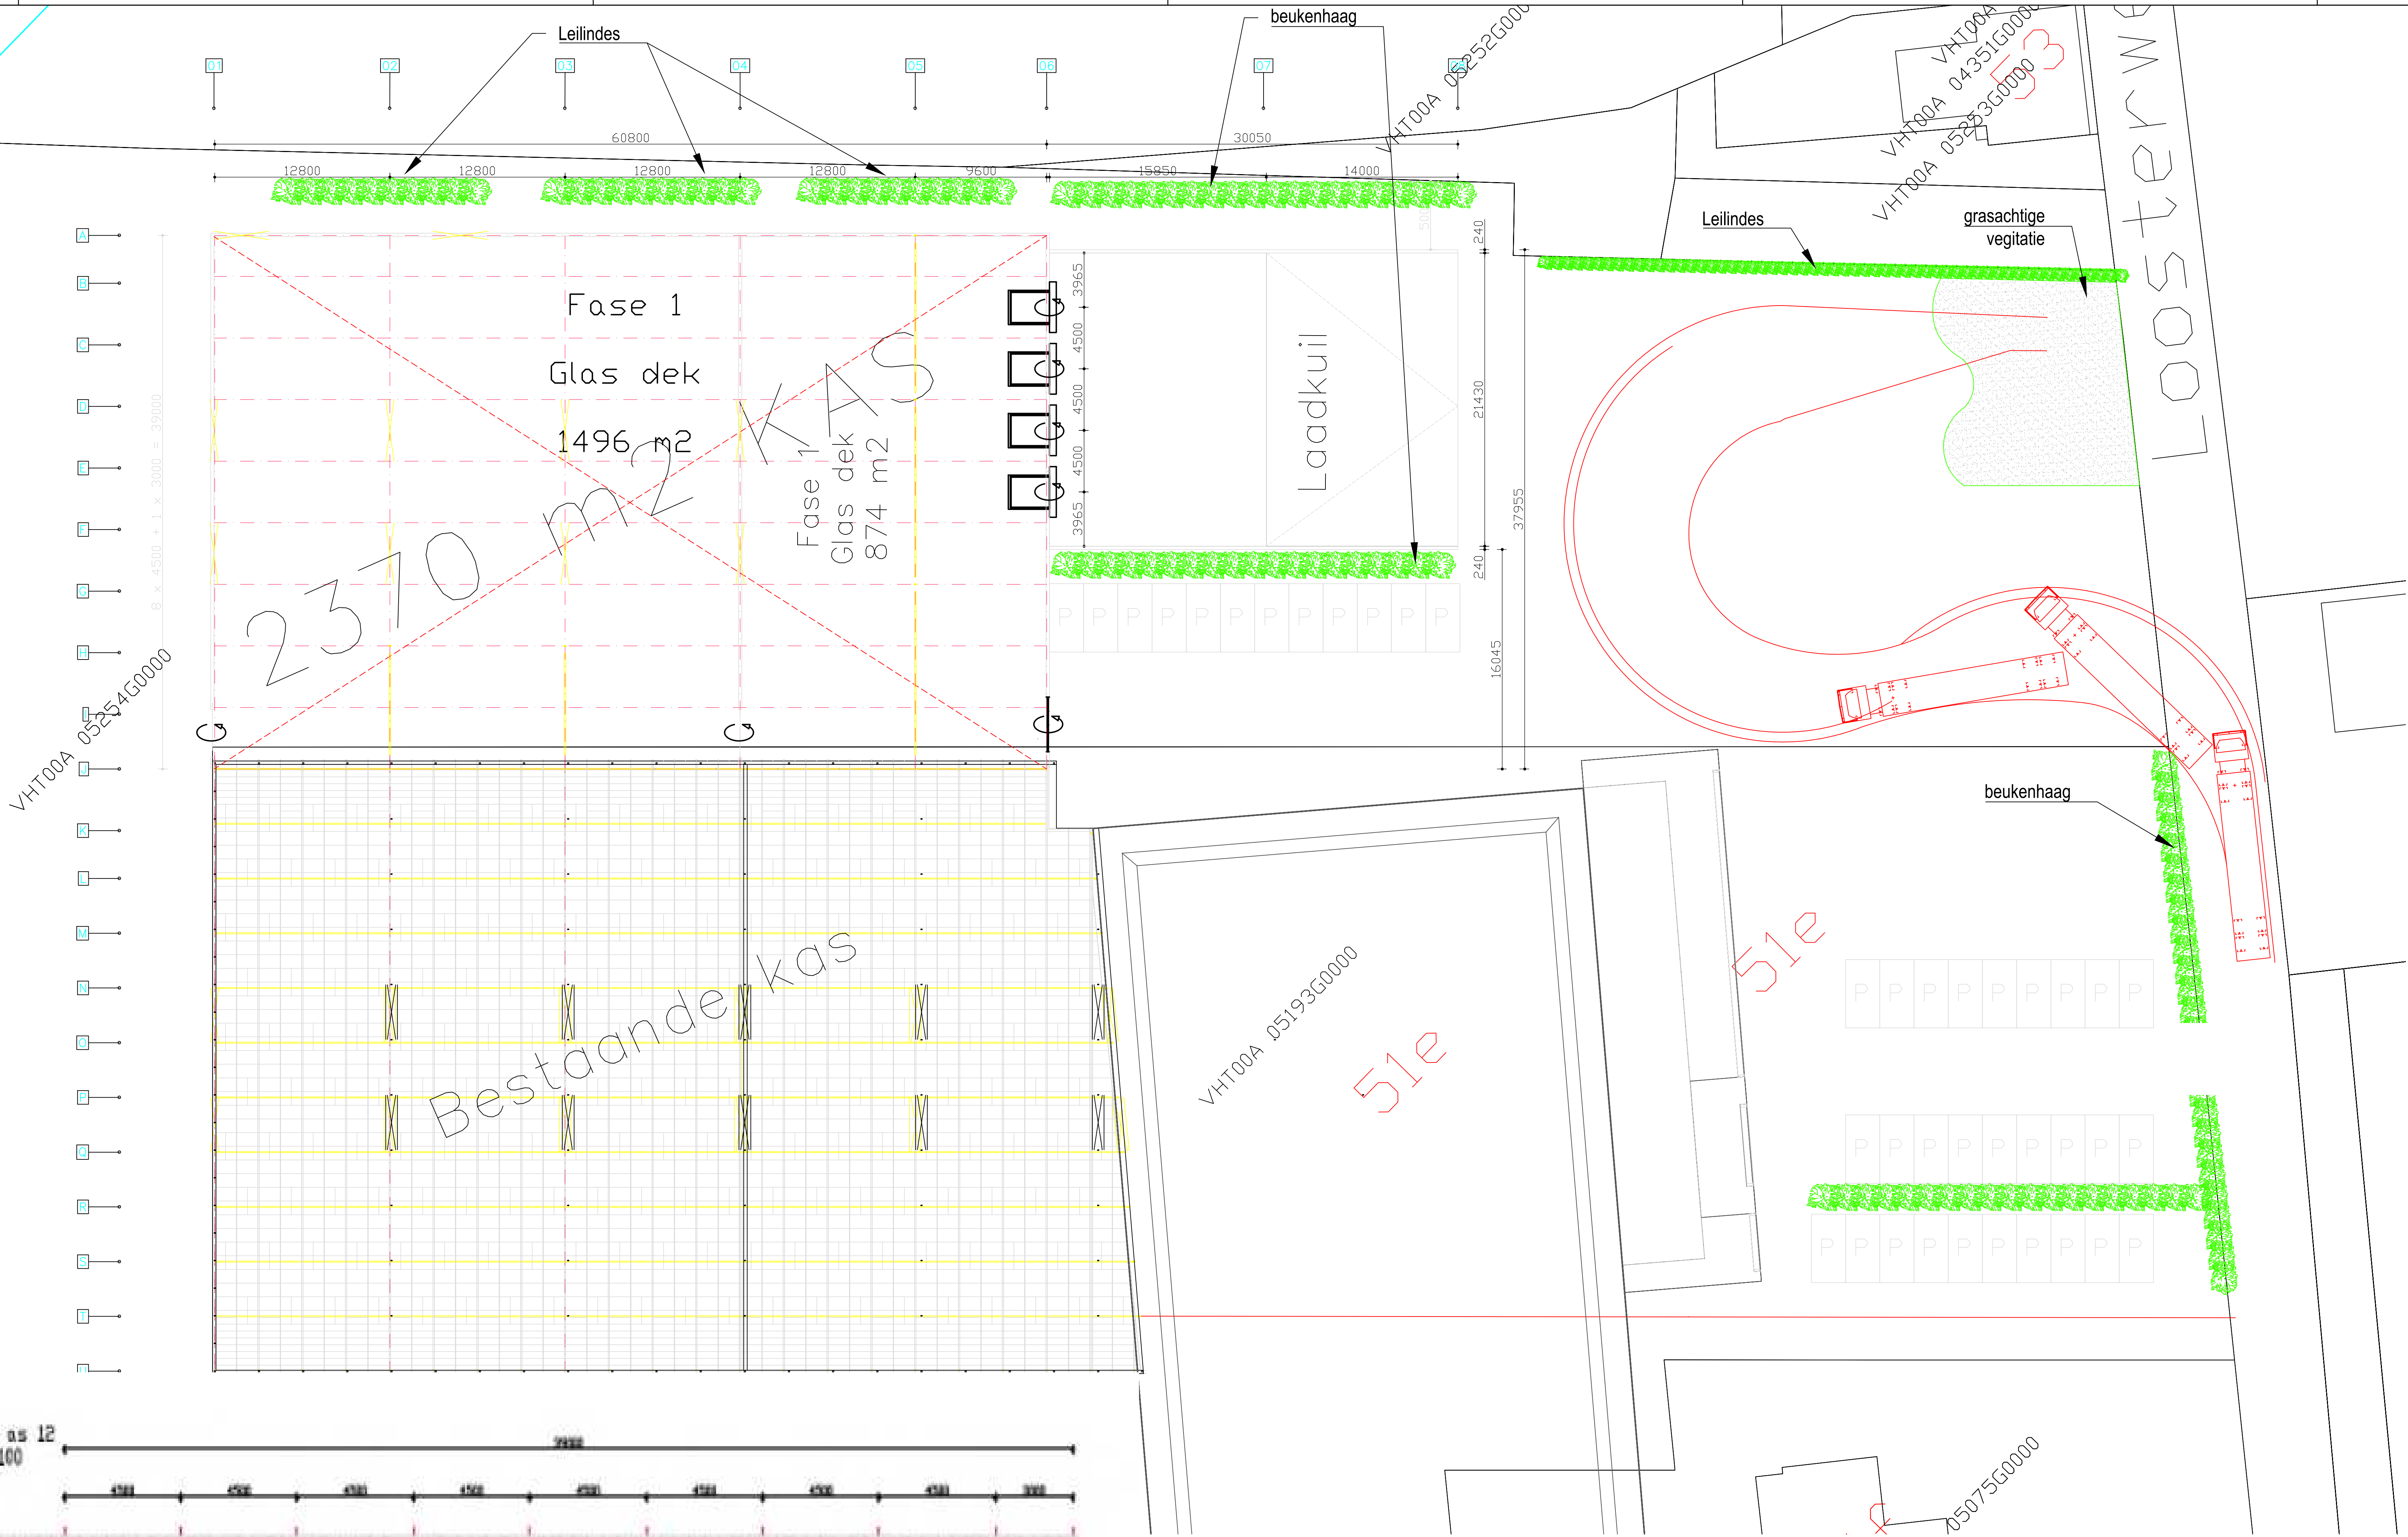


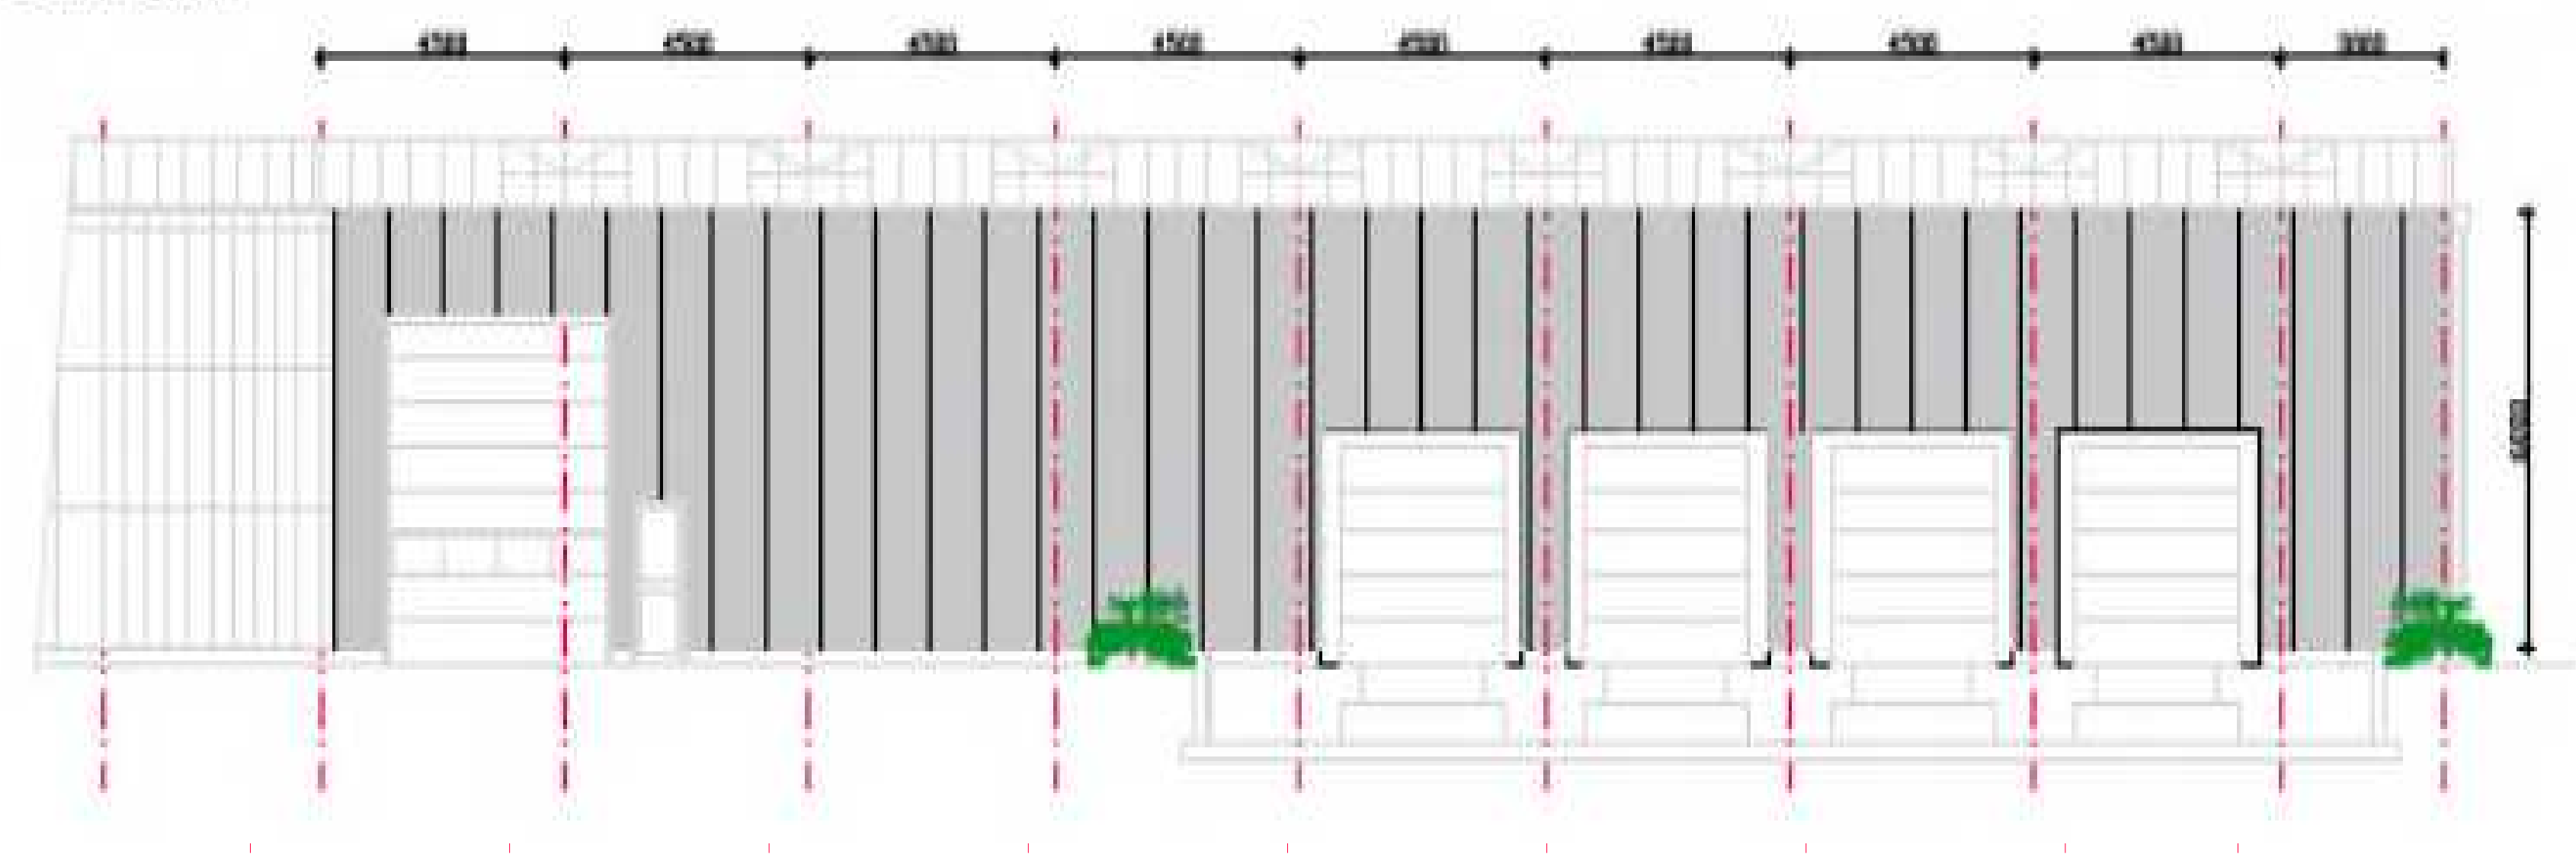

Aanzicht as 12
school 1000

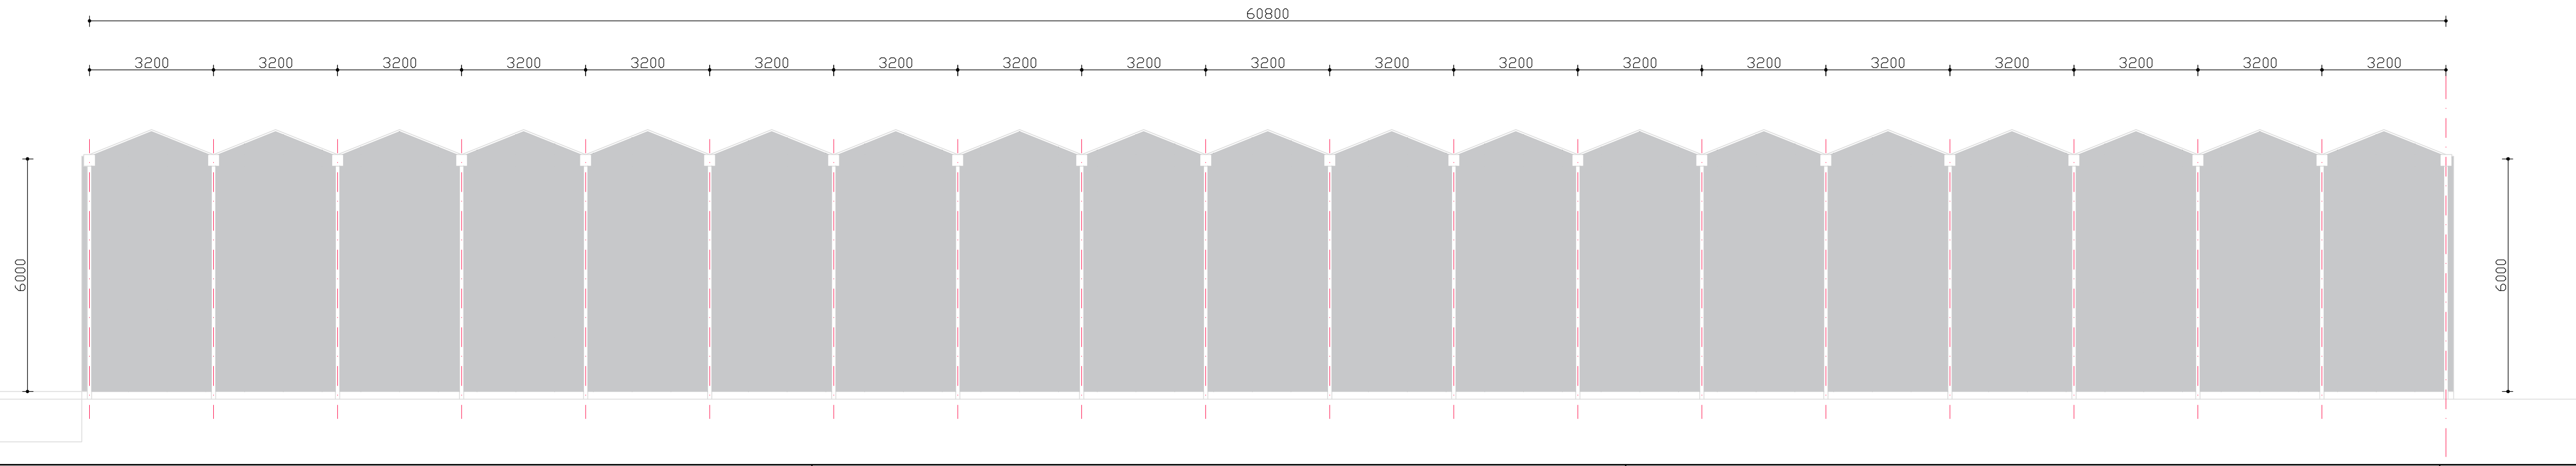

zicht as 01
aal 1:100

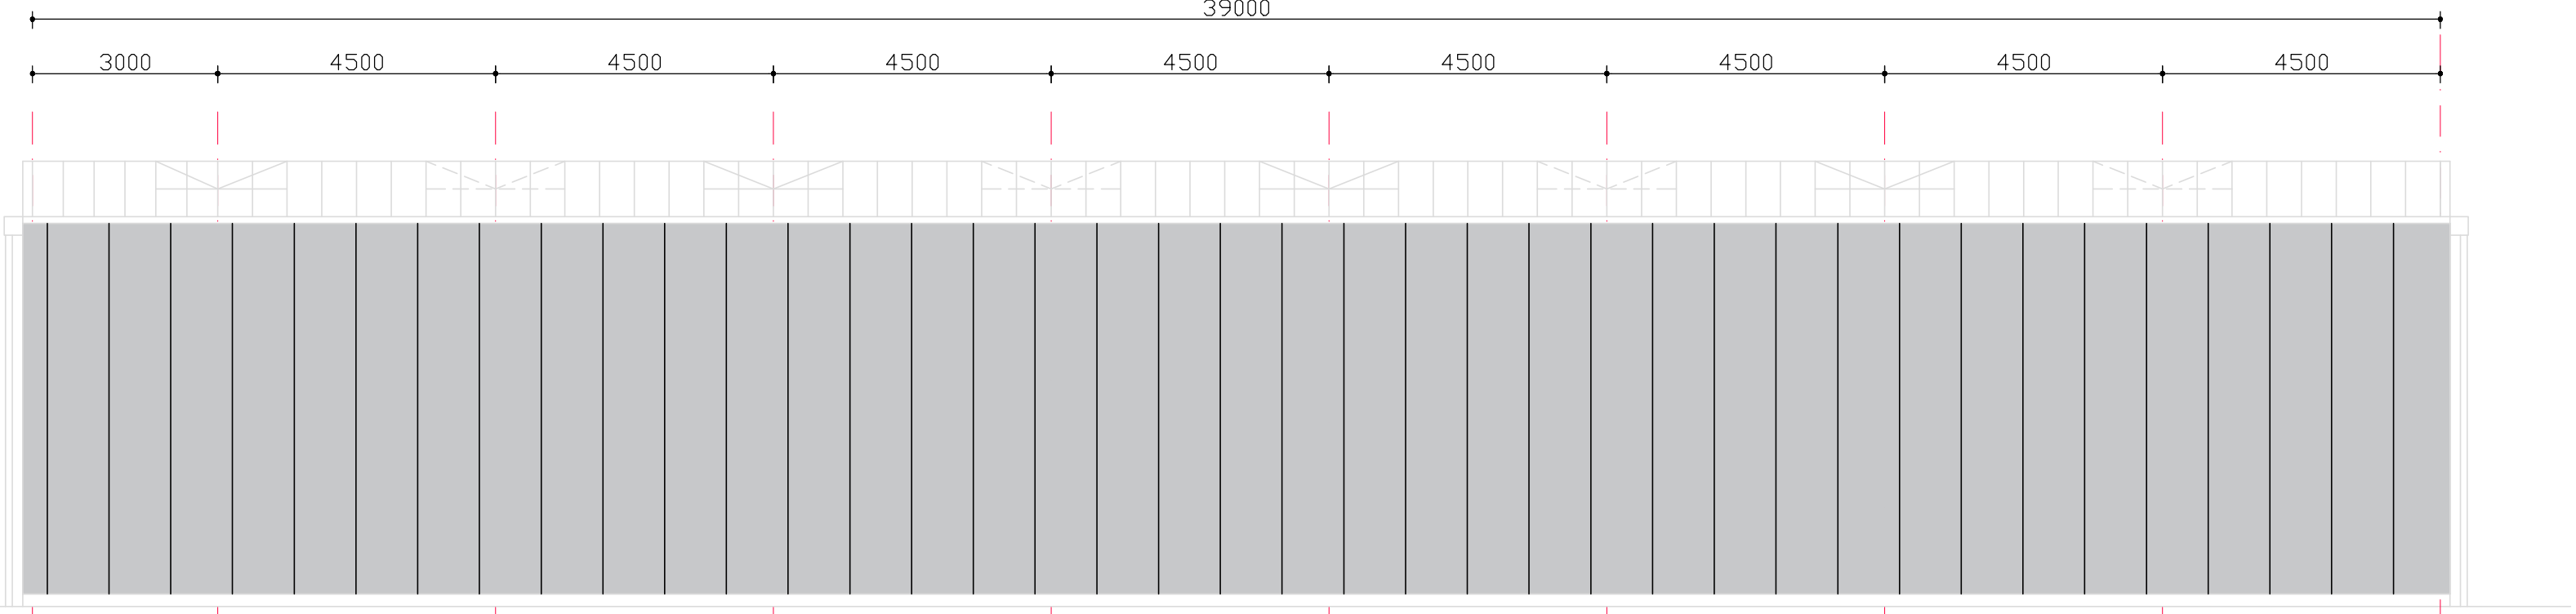

De landschappelijke inpassing vindt plaats door het aanbrengen van enkele groenstroken. Deze zullen voornamelijk bestaan uit beukenhagen. Dergelijke hagen komen van oudsher veelal voor op de strandwallen. Het bedrijfscomplex bevindt zich op een dergelijke strandwal.

De groenstrook aan de zijde van de woning Loosterweg 53 heeft mede als doel om deze woning af te schermen. Hier zullen enkele leilindes worden aangeplant.

Aan de noordzijde van de nieuw kas worden ook enkele leilindes aangeplant. Hiermee wordt het harde contrast tussen het glas en de omgeving 'verzacht'. Door middel van het aanplanten van gebiedseigen groene elementen zal het bedrijf zich beter in het omringende landschap voegen.

Een deel van het voorterrein wordt voorzien van een grasachtige vegetatie. Dit zorgt voor een groener aanblik van het terrein gezien vanaf de Loosterweg.