
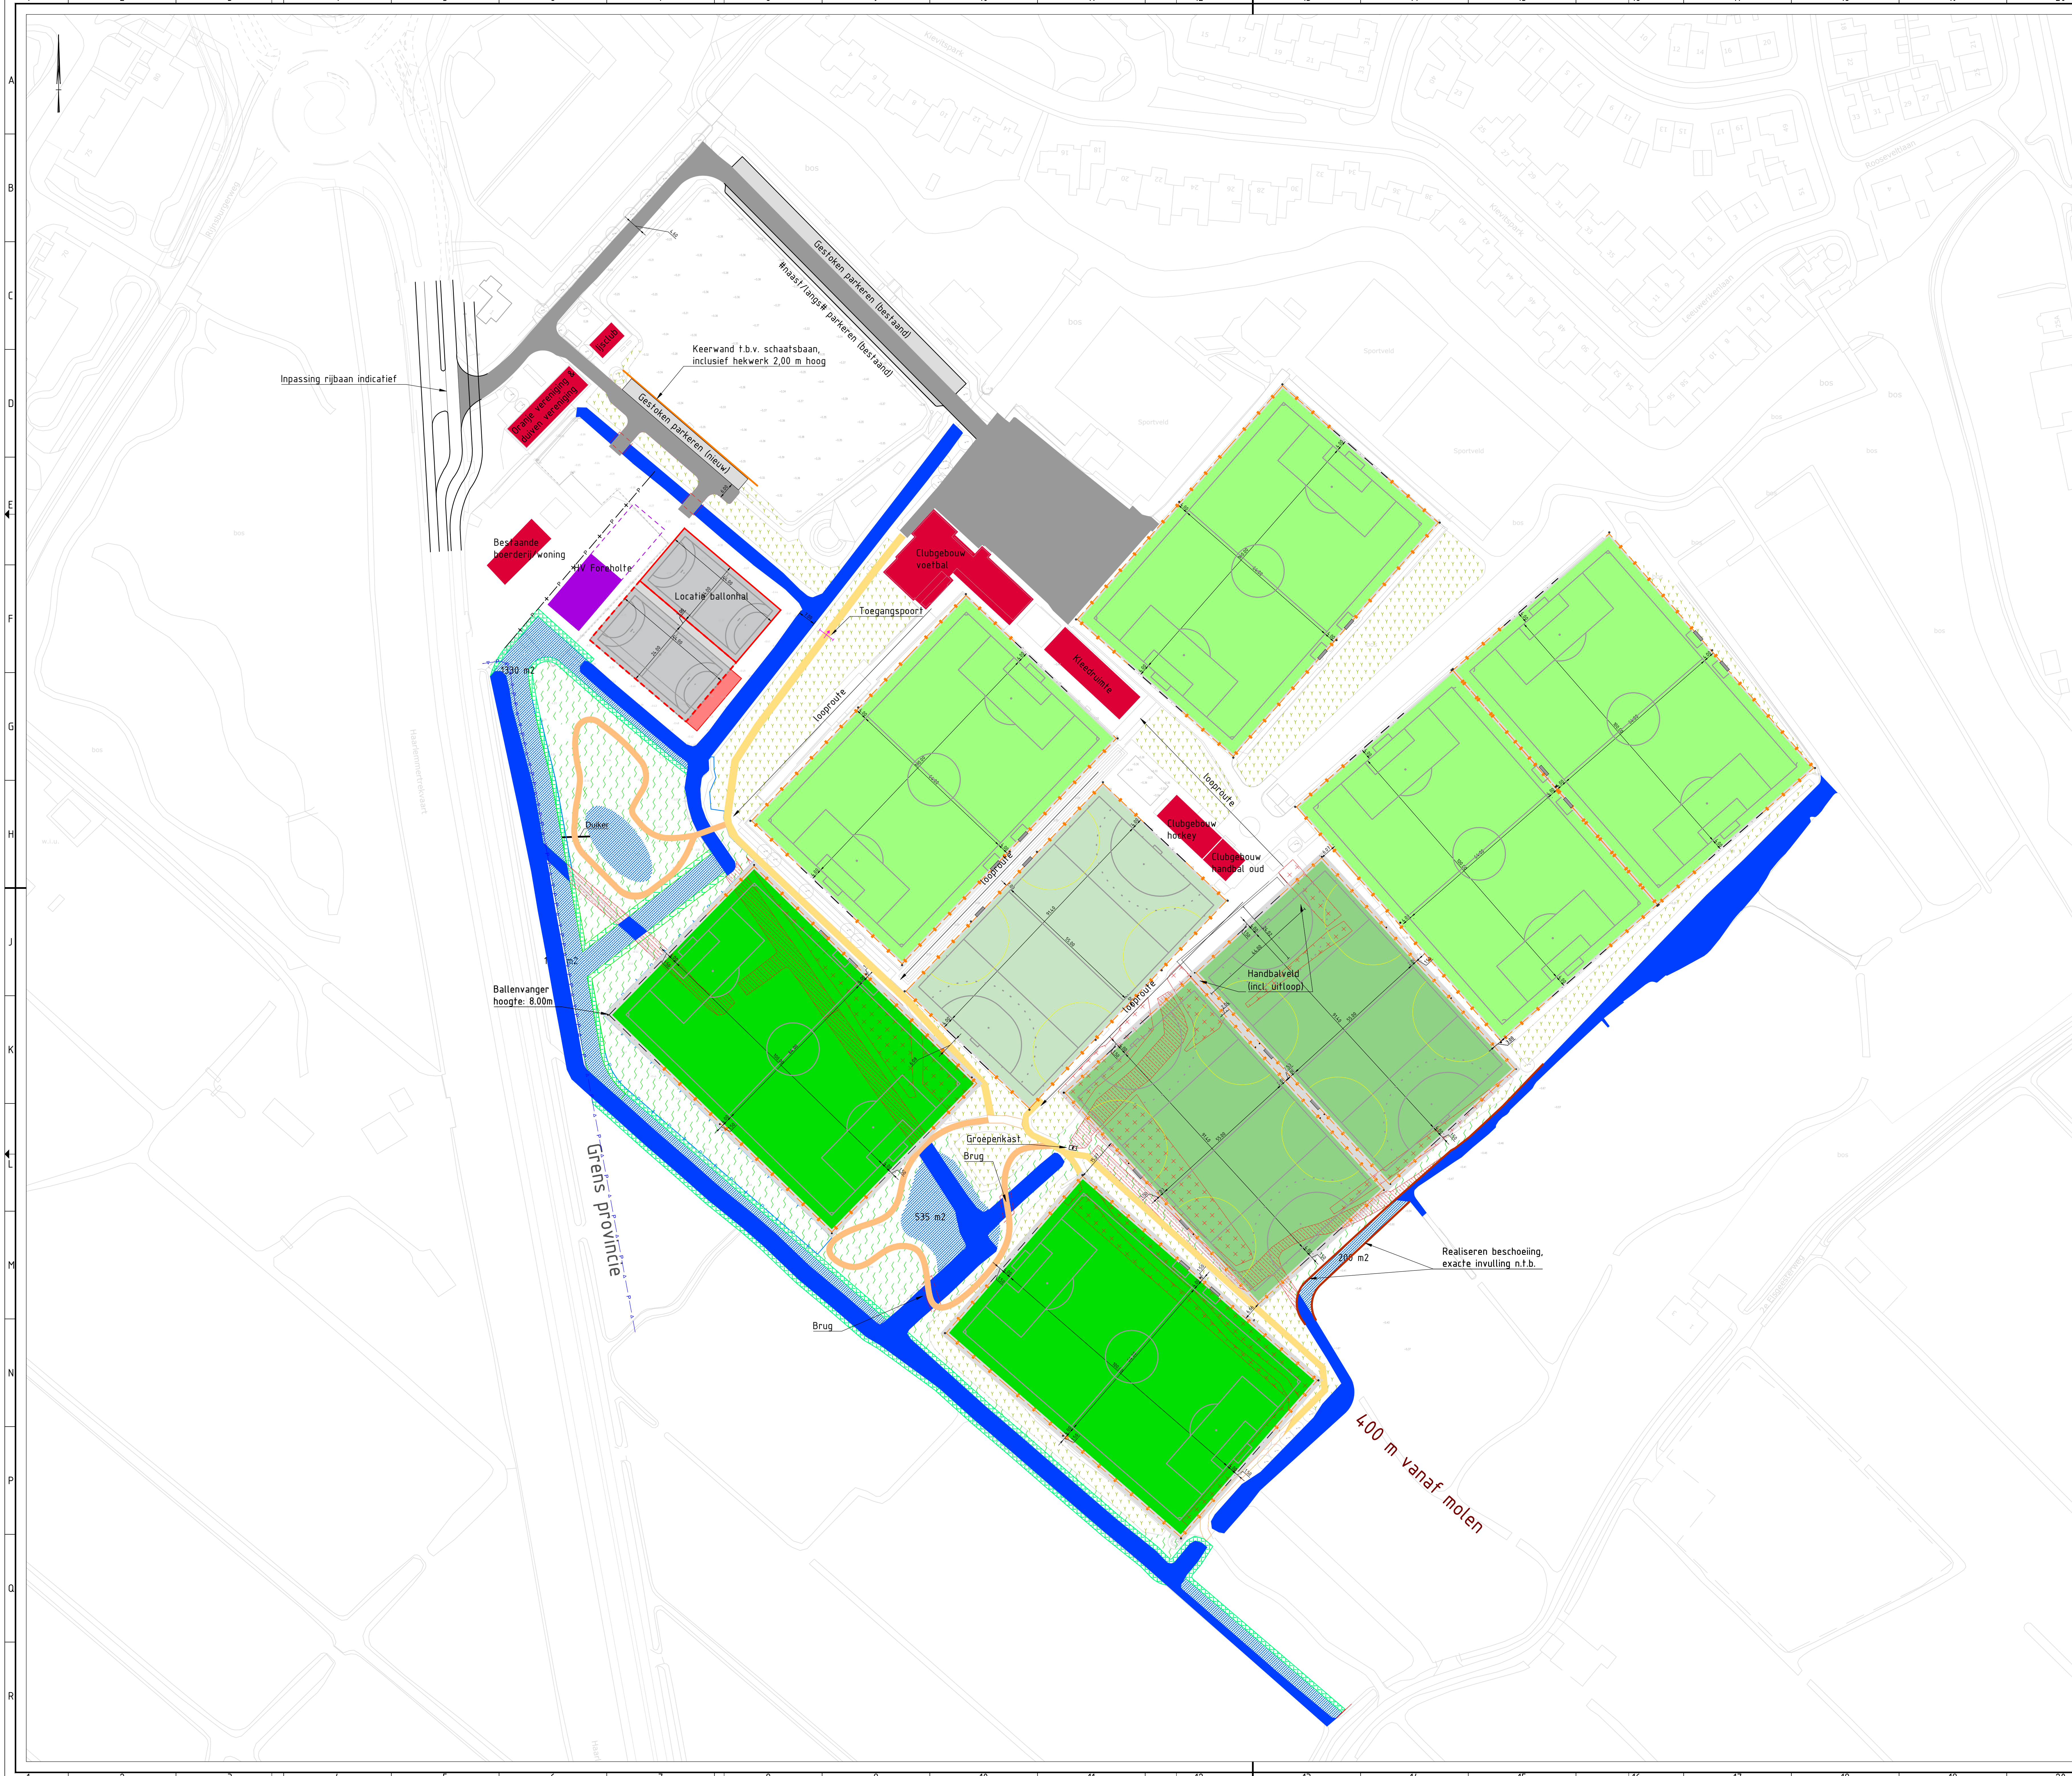
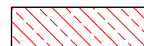
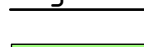
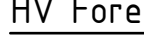
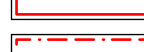
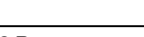


 

<u>Legenda DTM</u>	
	Bestaande hoogte
	Bestaande bebouwing
<u>Legenda Groen & Water</u>	
	Weggang vervallen
	Weggang bestaan
	Weggang nieuw
	3245 m ²
	8125 m ²
	3480 m ²
	Natuurvriendelijke oever
	Bosplantsoen vervallen
	Bosplantsoen bestaan
	Bosplantsoen nieuw
<u>Legenda inrichting</u>	
	Voetbal bestaan
	Voetbal nieuw
	Hockey bestaan
	Hockey nieuw
	Handbal nieuw
	Rijbaan
	2550 m ²
	Recreatiep pad primair
	Recreatiep pad secundair
	Toegangspoort
<u>HV Foreholte</u>	
	Clubgebouw HV Foreholte
	Gewenste uitbreiding HV Foreholte
	Ballonhal
	Beschikbaar opstelvlak ballonhal
	Opstelstrook technische voorzieningen ballonhal

Onderliggende Rekeningen:									
Datum	Omschrijving	Van	Tot					Totaal	
Versiebeheer:									
16-07-2020	0,9	CONCEPT	Wijzigingen HV Forebulte						HZ
29-04-2020	0,8	CONCEPT	Verwijderd arsering personeel boorders						HZ
16-02-2020	0,7	CONCEPT	Verwijderd 2 nieuwe aansluitingen						HZ
22-09-2020	0,8	CONCEPT	Tegengesteld wijzigingen 'W6						HZ
Datum	Verse	Status	Omschrijving					Geremd: Vrij	
Projectnummer	Tekeningnummer	Schakel	Balkformaat	Balk in laden					
19150	301	1.750	A0	1 / 1					
Fase	Omschrijving								
SO	Gemeente Teylingen								
Project									
Herinrichting Sportpark Elsegeest									
Omschrijving									
Bovengrondse inrichting									