


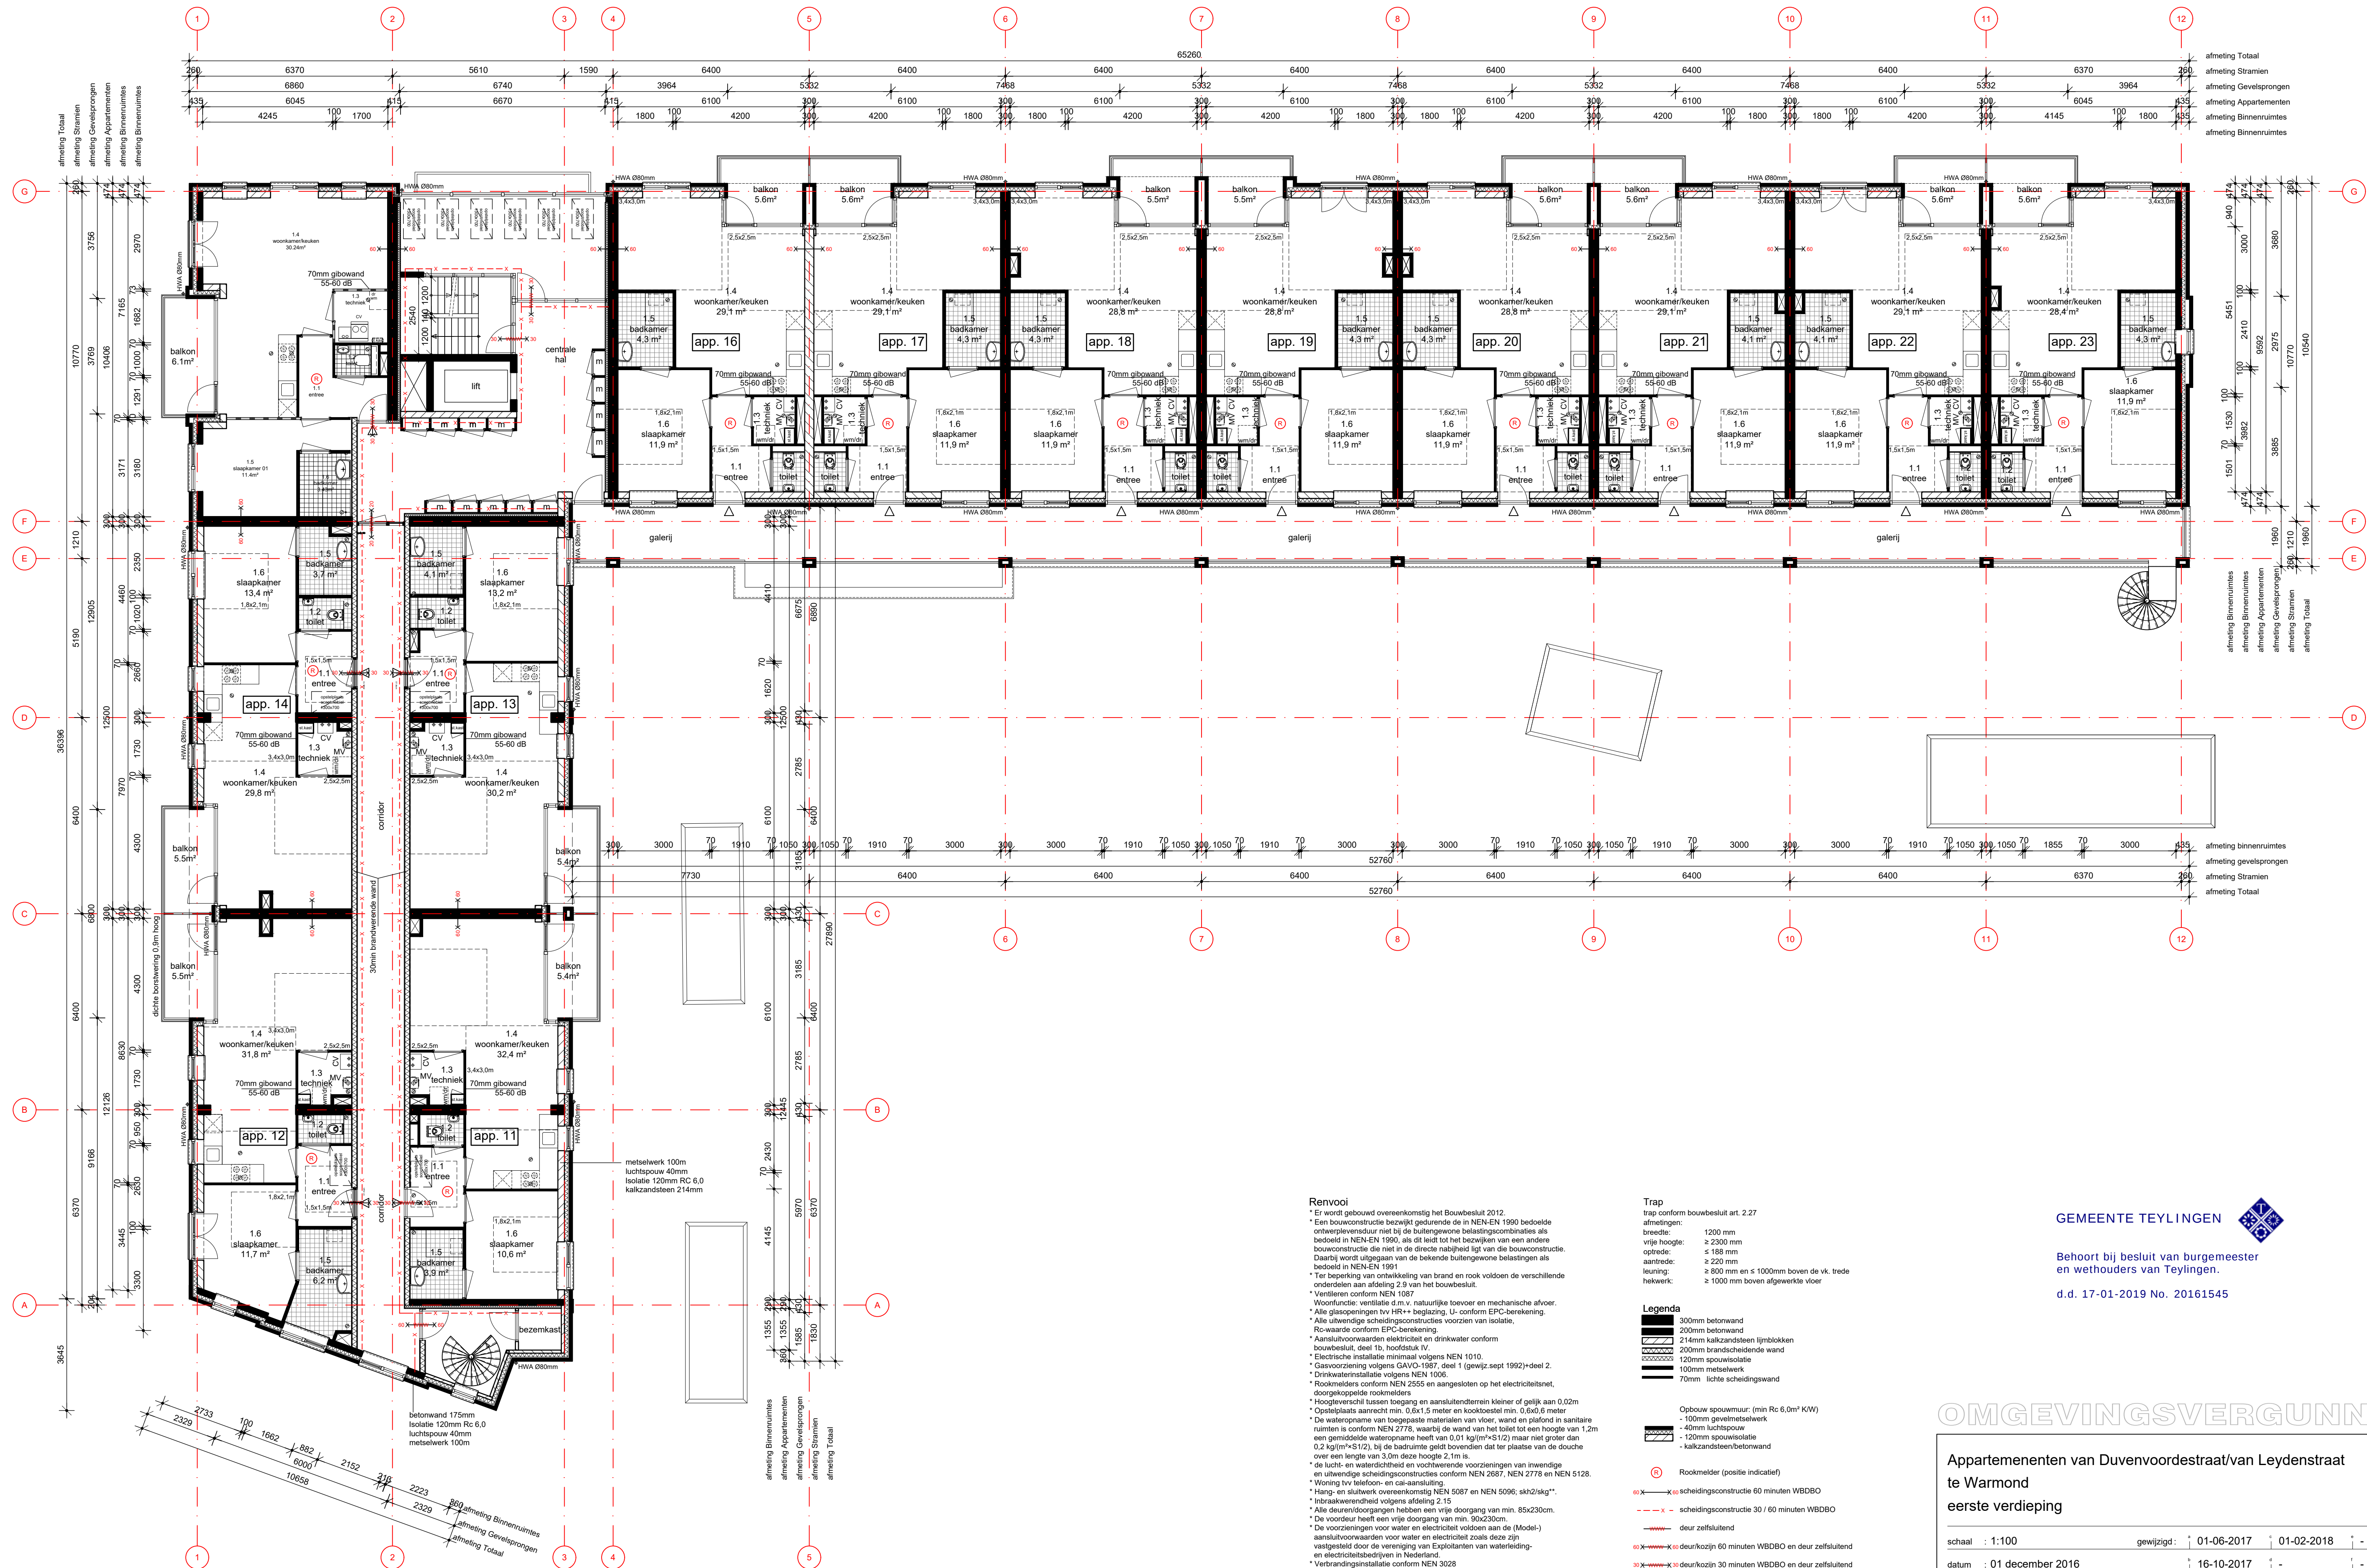

GEMEENTE TEYLINGEN

Behoort bij besluit van burgemeester en wethouders van Teylingen.

d.d. 17-01-2019 No. 20161545

OMGEVINGSVERGUNNING

Appartementen van Duvenvoordestraat/van Leydenstraat te Warmond

eerste verdieping

schaal : 1:100

gewijzigd : 01-06-2017 01-02-2018

datum : 01 december 2016

16-10-2017

formaat : 60x85

tek.no. : 15852-A-402

getekend : RvdN/GM

VanEgmondTotaalArchitectuur

Van Egmond Architecten B.V., Postbus 147, 2200AC Noordwijk, t 071-3619700, info@vanegmondarchitecten.nl, www.vanegmondarchitecten.nl