


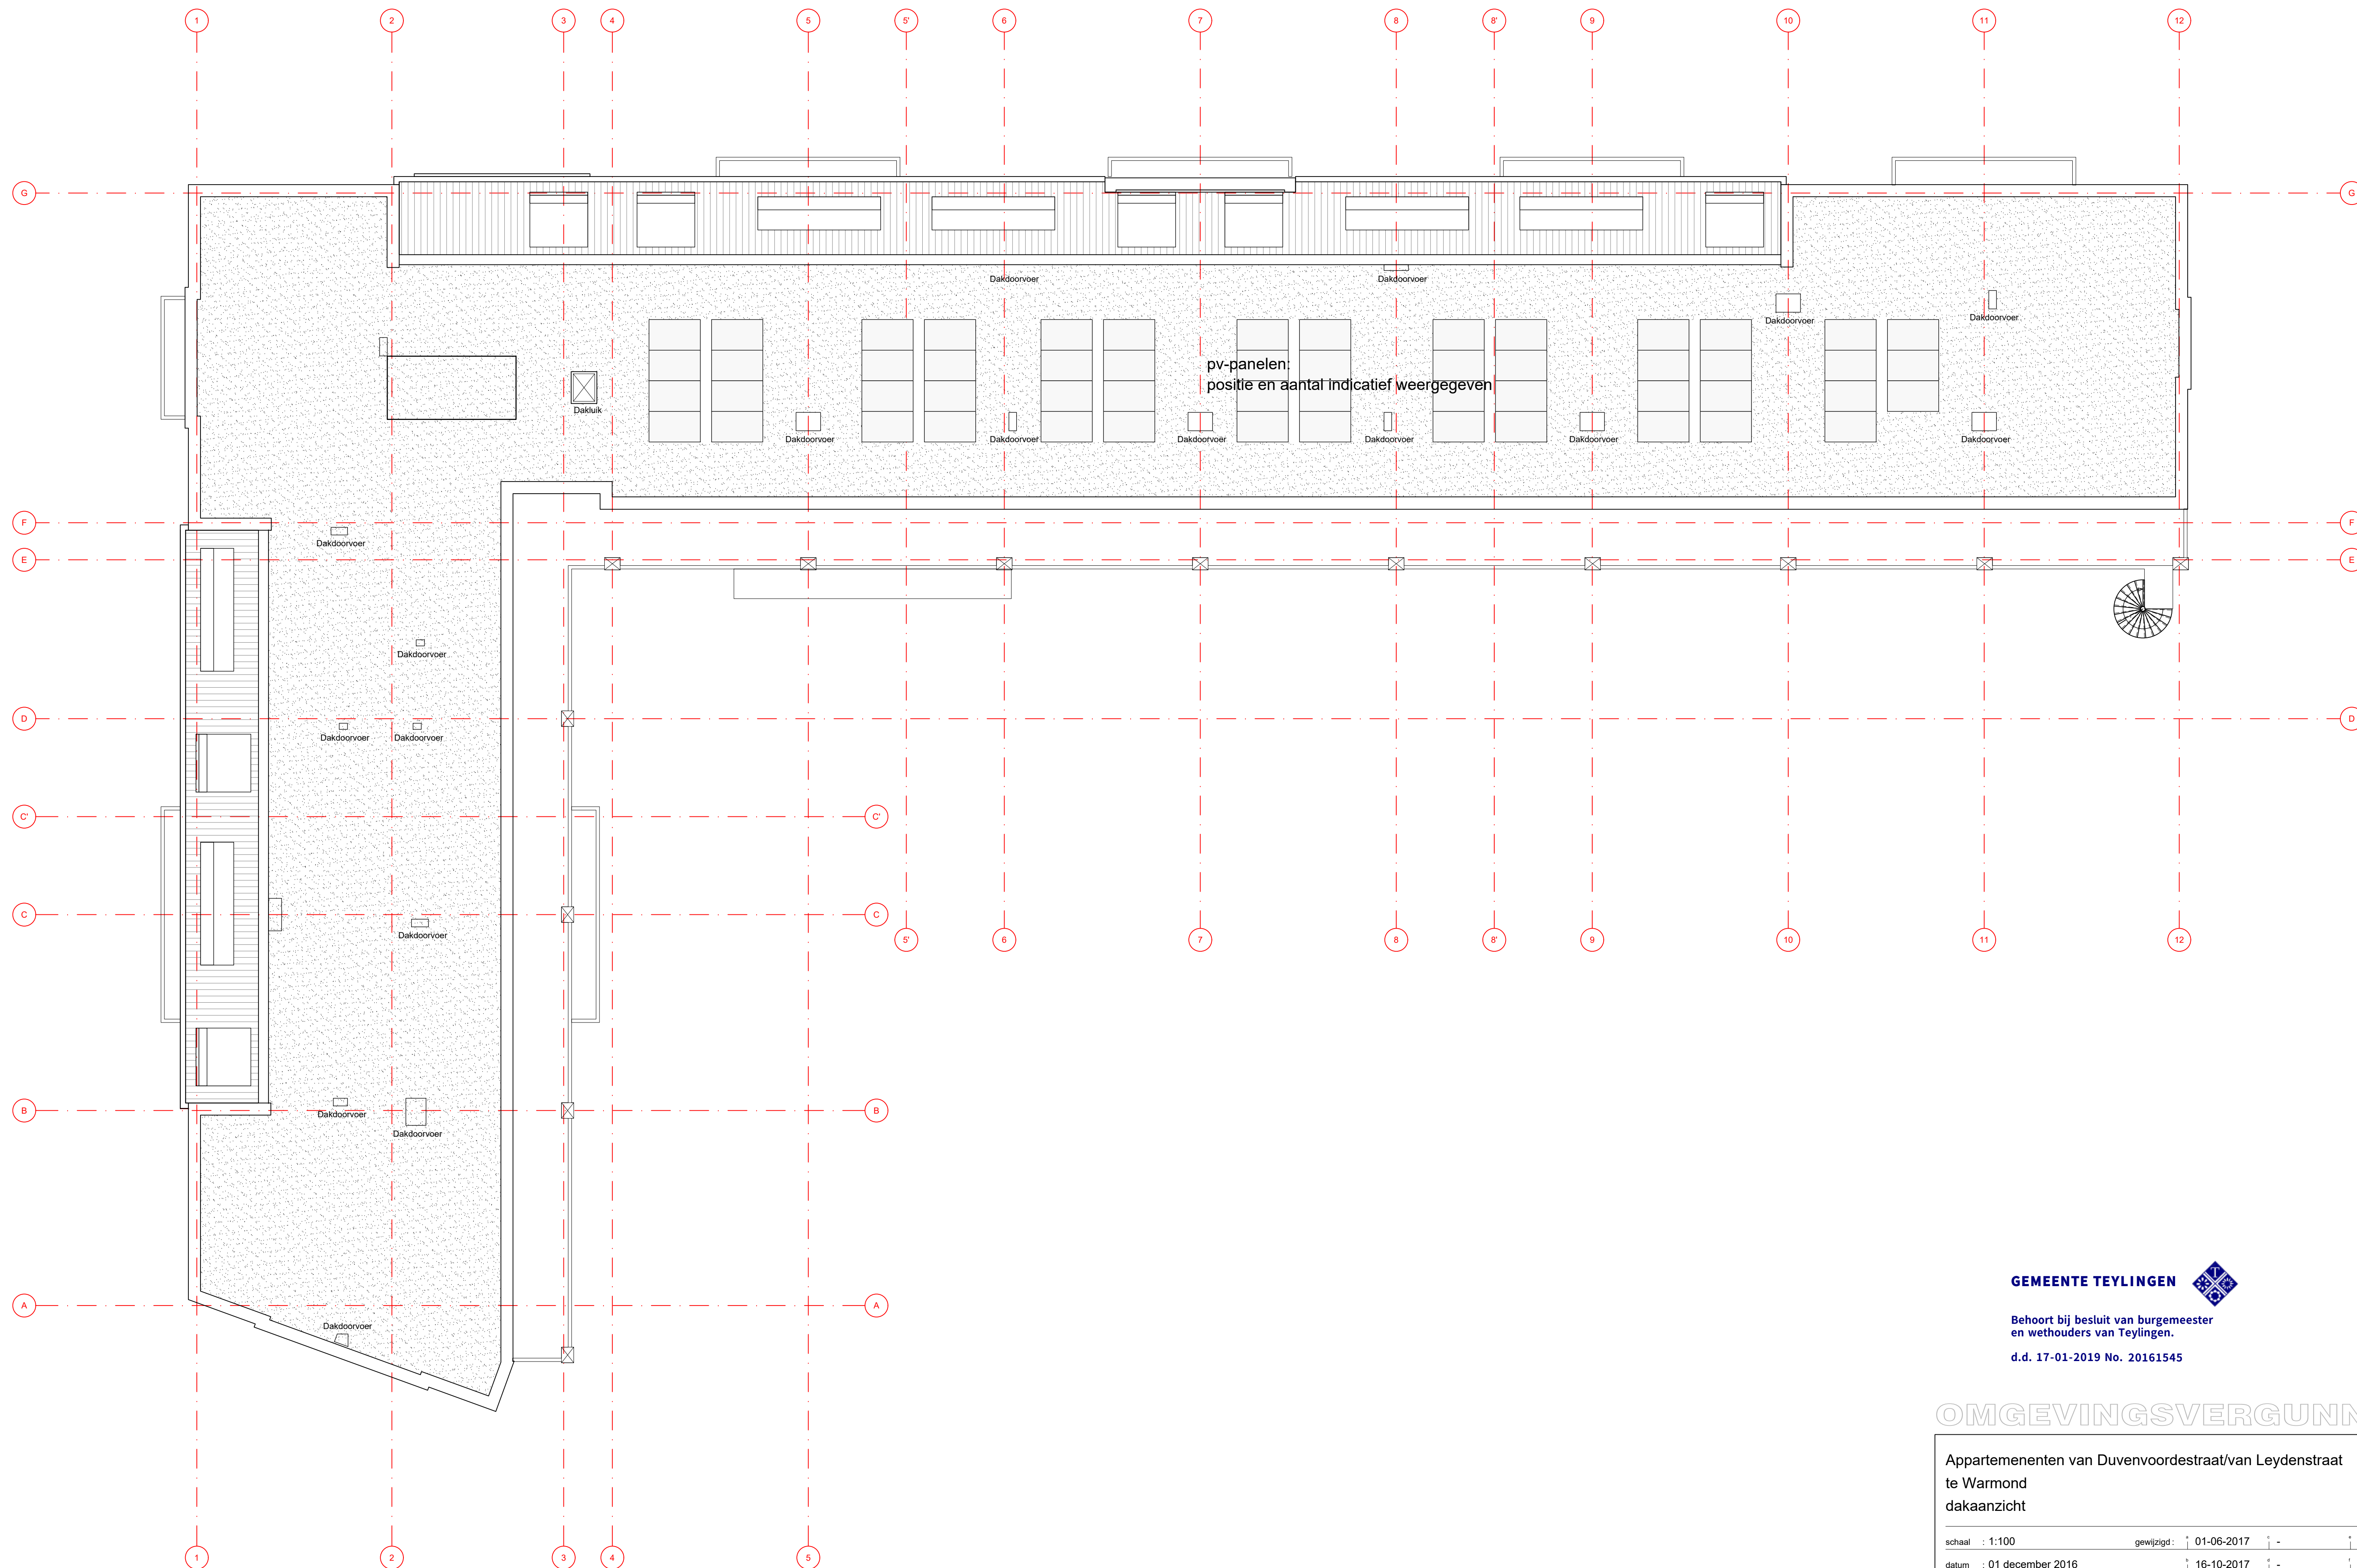

GEMEENTE TEYLINGEN

Behoort bij besluit van burgemeester
en wethouders van Teylingen.

d.d. 17-01-2019 No. 20161545

OMGEVINGSVERGUNNING

Appartementen van Duvenvoordestraat/van Leydenstraat te Warmond dakaanzicht			
schaal	: 1:100	gewijzigd	: 01-06-2017 - -
datum	: 01 december 2016		: 16-10-2017 - -
formaat	: 60x85	tek.no.	: 15852-A-404
getekend: RvdN/GM			