



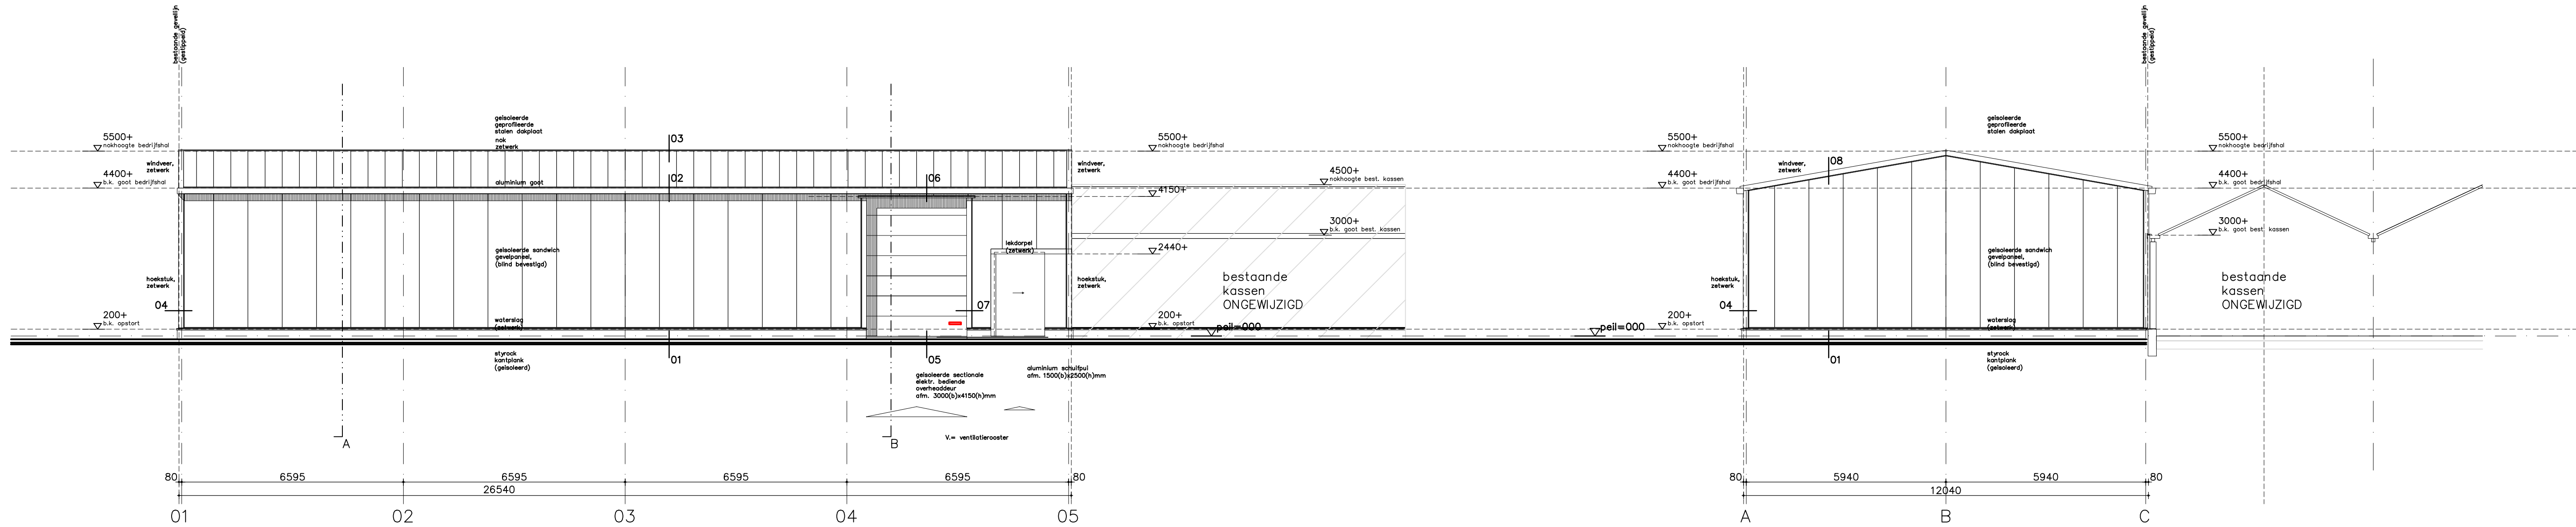


zuid
oostgevel

noord oostgevel

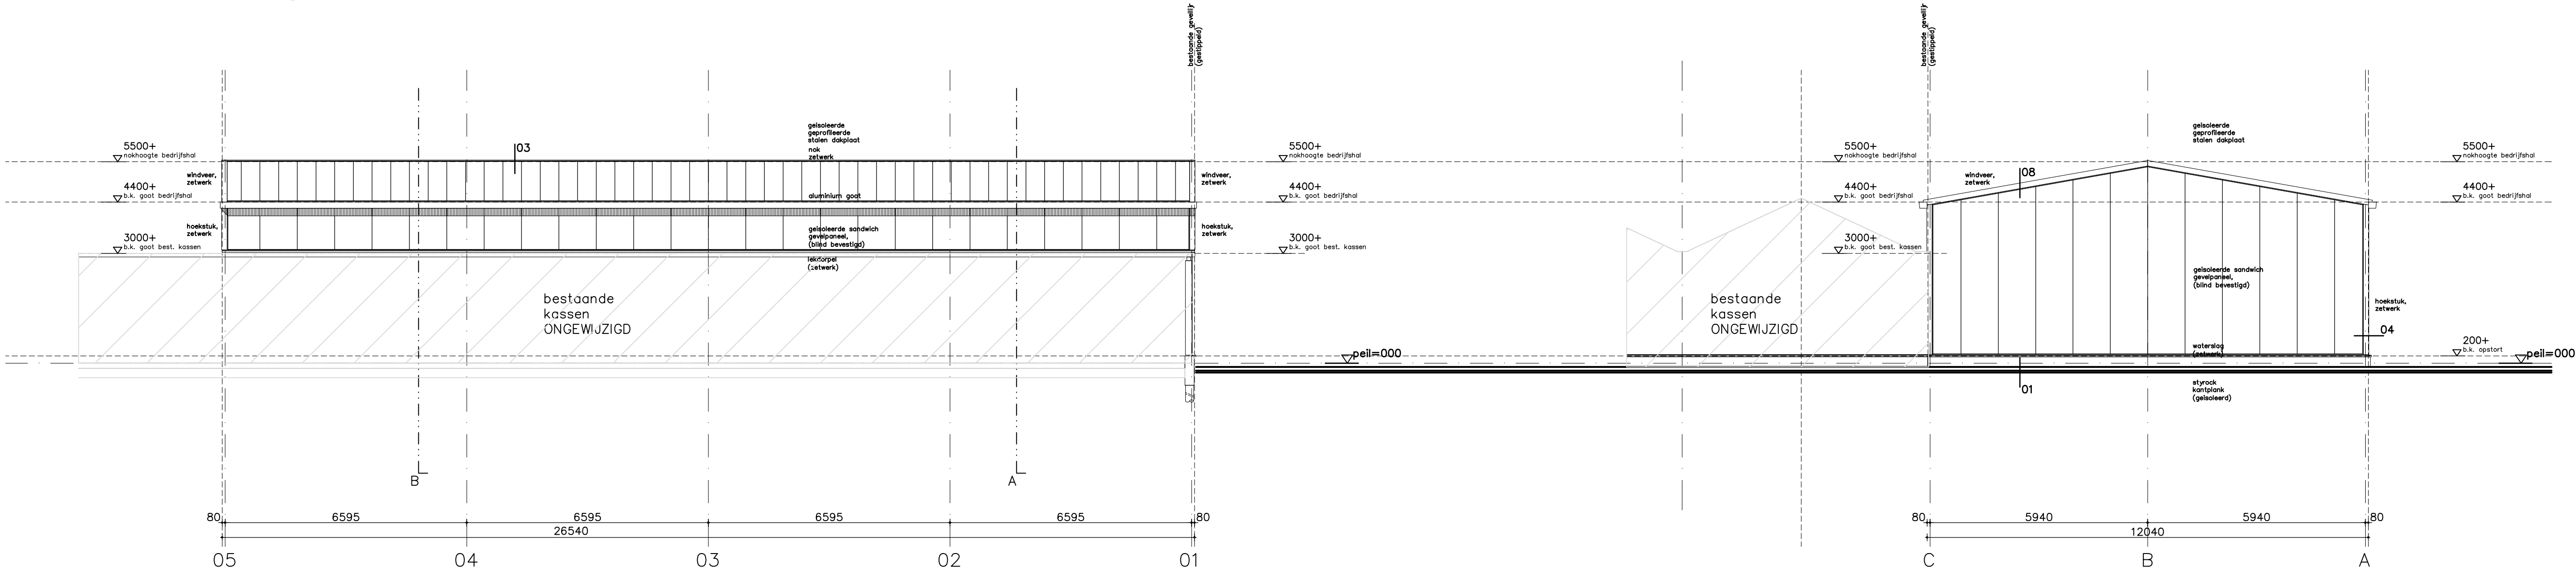

noord
westgevel

zuid
westgevel

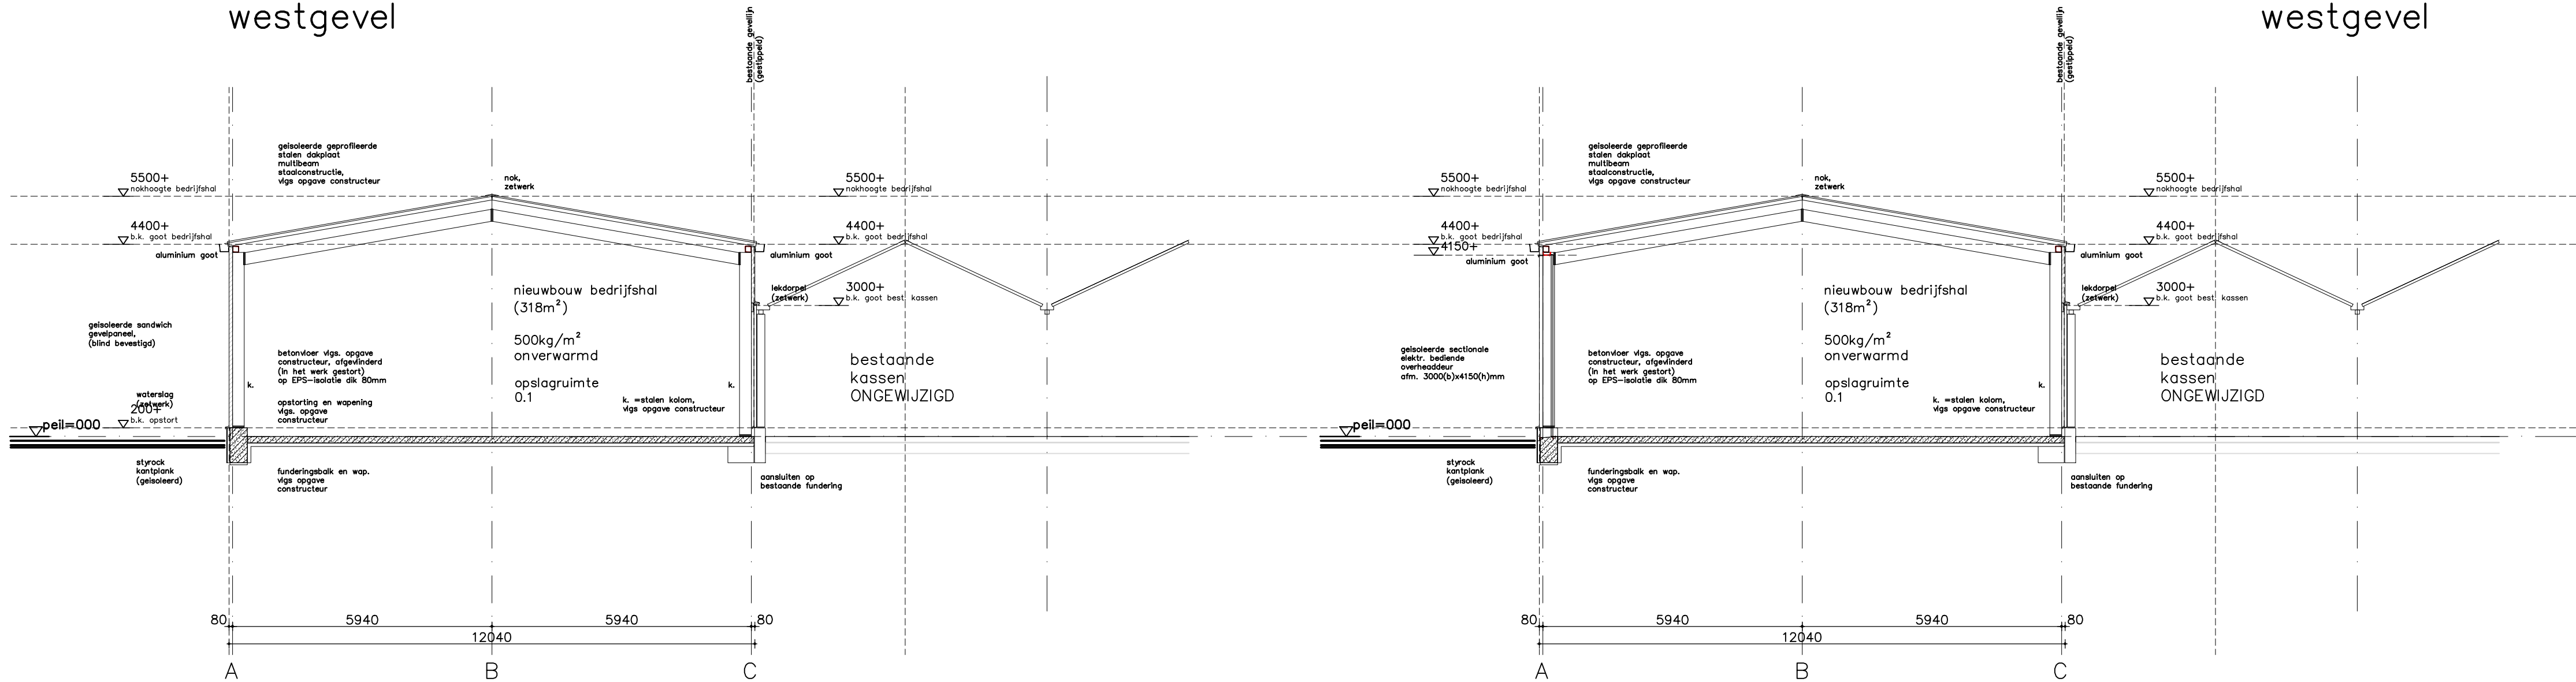

doorsnede
A—A

doorsnede
B—B

kleuren en materialen		i.o.m. en t.g.v. de welstandscommissie	
onderdeel	materiaal	kleur	
gevelpanelen	staal sandwichpaneel	donker grijs (RAL7016)	
dakpanelen	staal sandwichpaneel	lichtgrijs	
windveer	staal	donker grijs (RAL7016)	
schuifdeur	aluminium	donker grijs (RAL7016)	
overheaddeur	staal	donker grijs (RAL7016)	
staalconstructie	staal	licht grijs	

WELSTANDSCOMMISSIE
dorp, stad en land
Stationsplein 45
Postbus 29129
3001 GC ROTTERDAM
Tel: 010-2809445
nummer 31-01-2022

KW

staal- en betonconstructie, volgens opgave constructeur

project
NIEUWBOUW
bedrijfsruimte aan de Frank van Borselenlaan 13 te Voorhout
omschrijving
gevelaanzichten en doorsneden

	formaat A1	datum 29-01-2021	tekeningnummer N.03
	schaal 1:100	gewijzigd 17-09-2021	
status OMGEVINGSVERGUNNING getekend NVE		26-01-2022	