
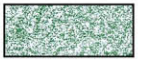
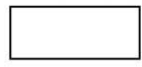
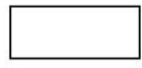
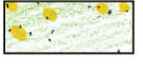
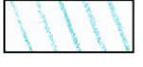
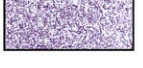


- | | | | |
|---|-------------------|---|------------------------------|
|  | water |  | waterfilter via bodempassage |
|  | natte oeverzone |  | amfibieëngoot |
|  | bos |  | regelbare waterinlaat |
|  | bestaande boom |  | compost- en broeihoop |
|  | nieuwe boom |  | |
|  | haag |  | |
|  | hooilandbeheer | | |
|  | gazon | | |
|  | moestuin | | |
|  | klinkerverharding | | |
|  | halfverharding | | |
|  | grasstenen | | |
|  | gebouw | | |

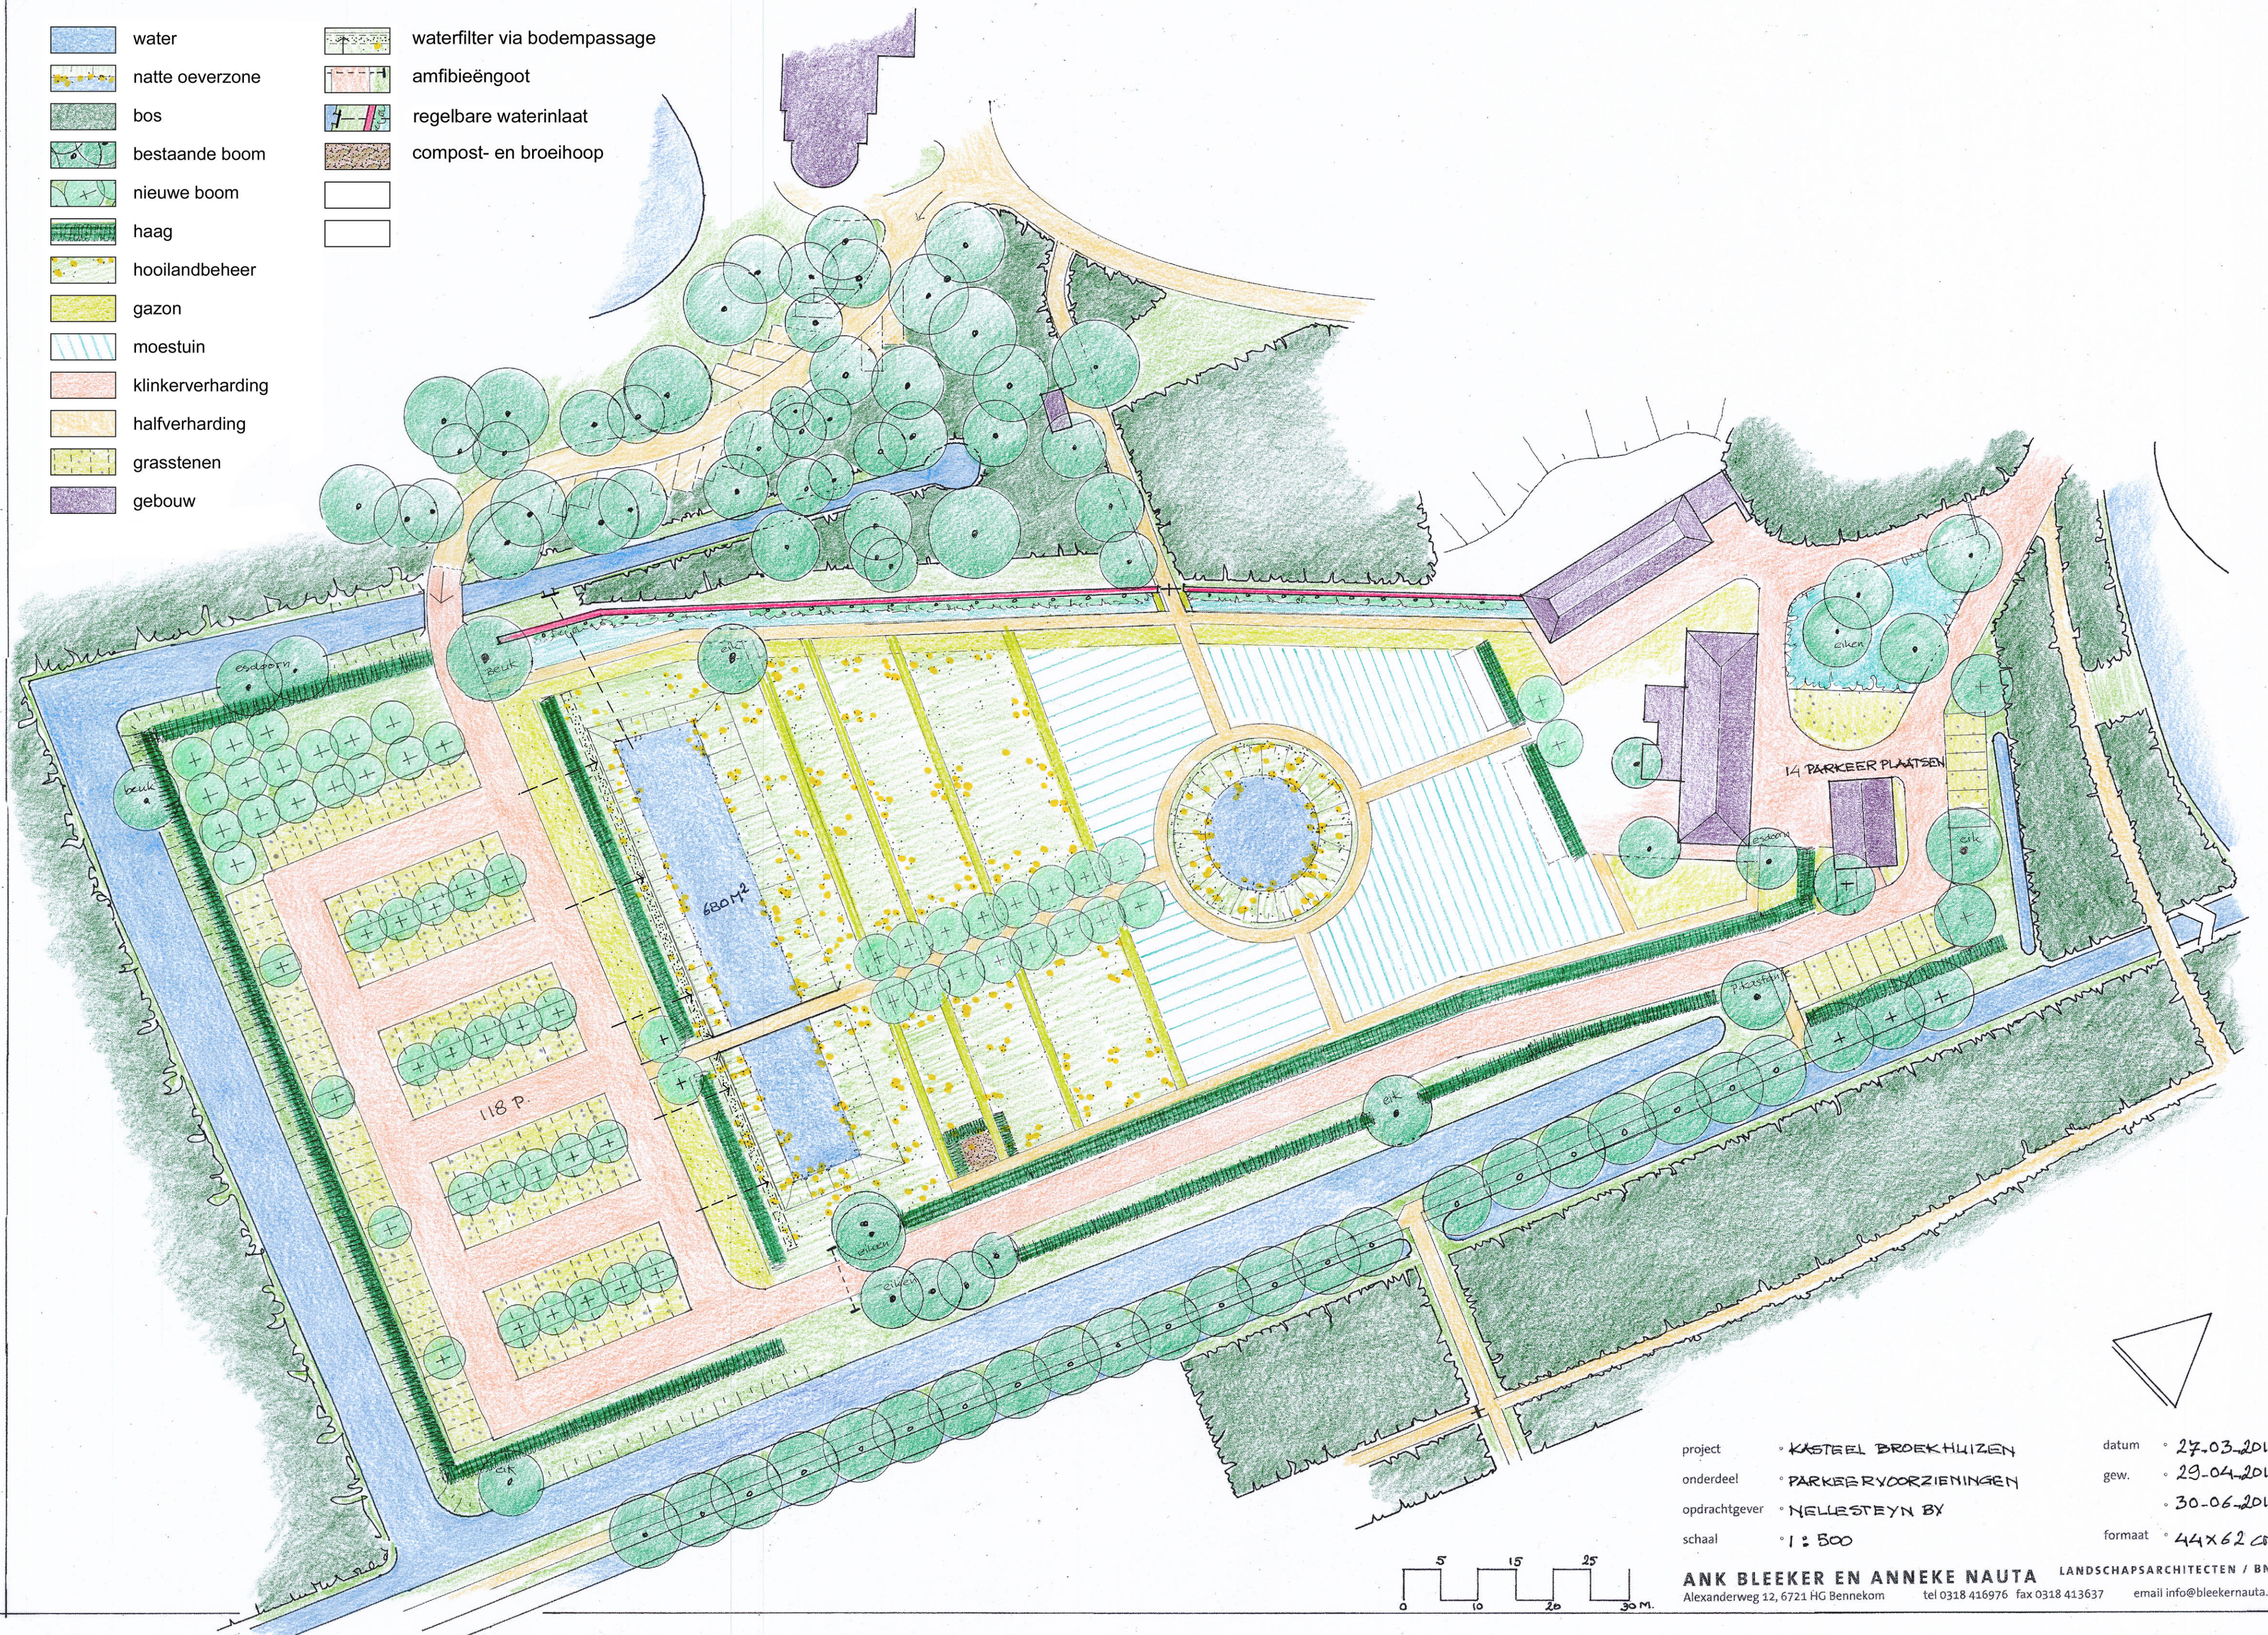

project ° KASTEEL BROEKHUIZEN
 onderdeel ° PARKERVOORZIENINGEN
 opdrachtgever ° NELLESTEYN BV
 schaal ° 1 : 500

datum ° 27.03.2014
 gew. ° 29.04.2014
 ° 30.06.2014
 formaat ° 44x62 cm.

ANK BLEEKER EN ANNEKE NAUTA LANDSCHAPSARCHITECTEN / BNT
 Alexanderweg 12, 6721 HG Bennekom tel 0318 416976 fax 0318 413637 email info@bleekernauta.nl