


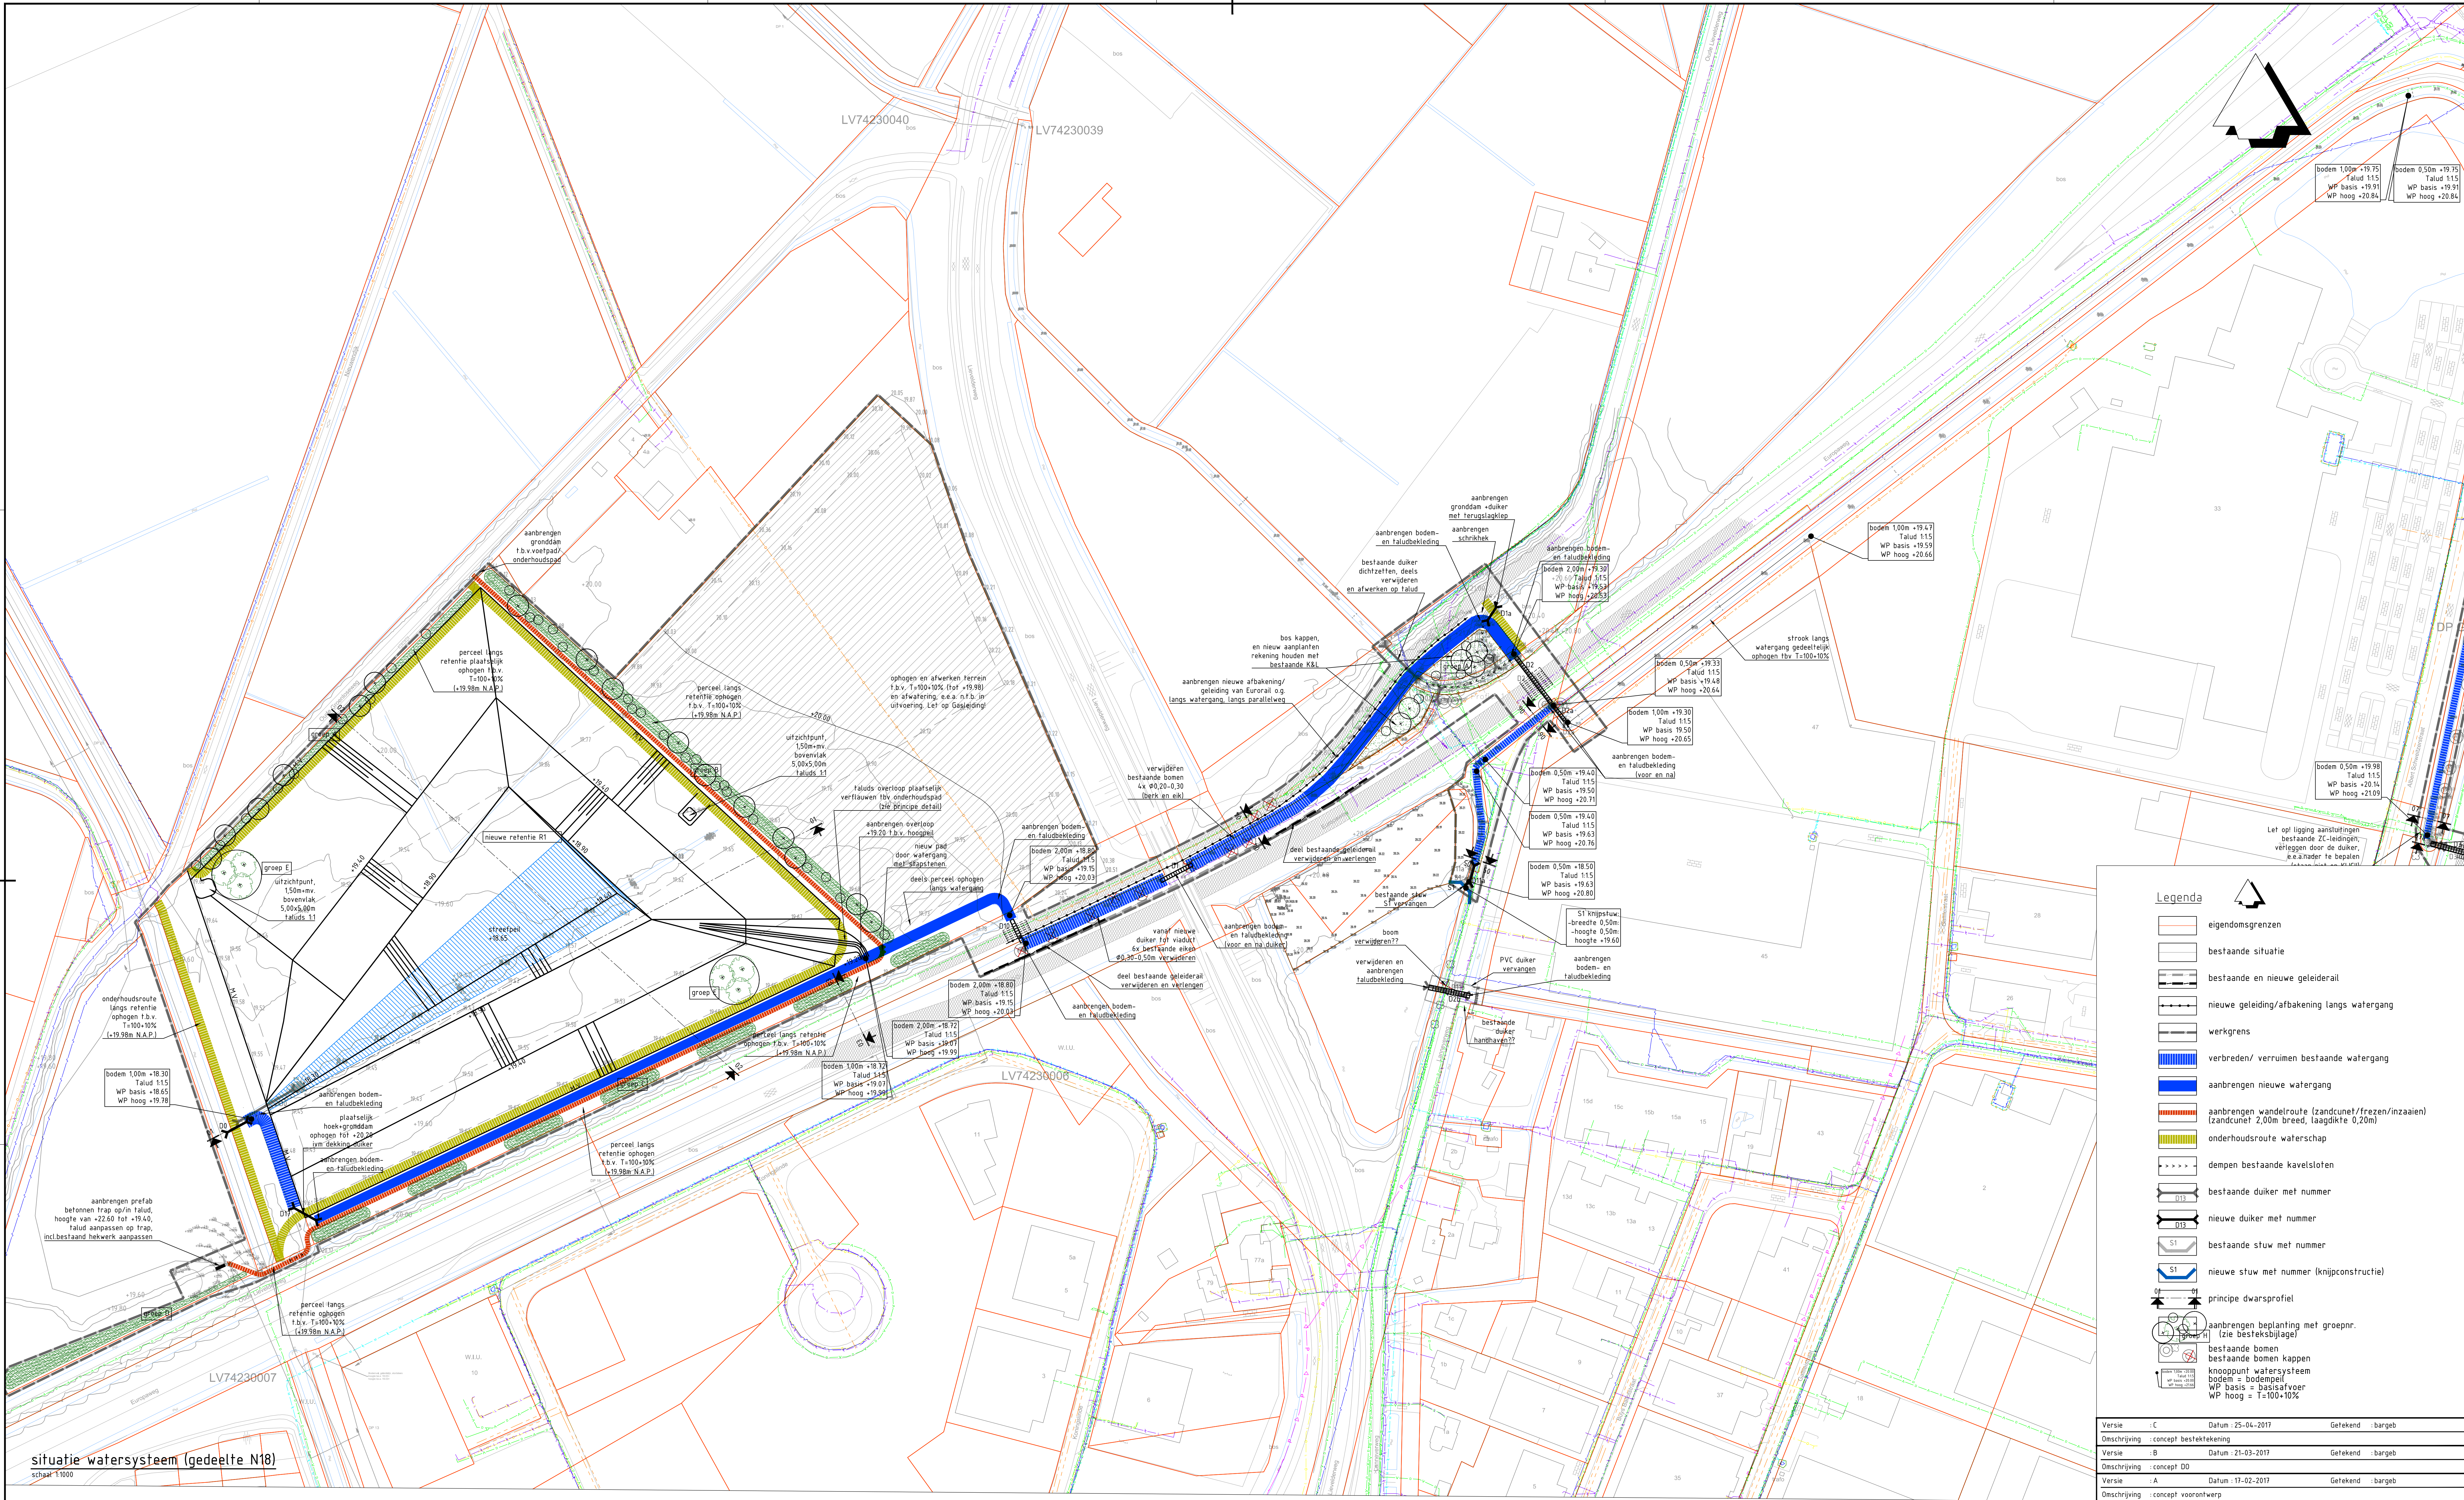

situatie watersysteem (gedeelte N18)
schaal 1:1000

Legenda

- eigengrsgrenzen
- bestaande situatie
- bestaande en nieuwe geleiderail
- nieuwe geleiding/afbakening langs watergang
- werkgrsgrens
- verbreden/verruimen bestaande watergang
- aanbrengen nieuwe watergang
- aanbrengen wandelroute (zandcunet/frezen/inzaijen) (zandcunet 2,00m breed, laagdikte 0,20m)
- onderhoudsroute waterschap
- dempen bestaande kavelstoten
- bestaande duiker met nummer
- nieuwe duiker met nummer
- bestaande stuw met nummer
- nieuwe stuw met nummer (knijpconstructie)
- principe dwarsprofiel
- aanbrengen beplanting met groepnr. (zie bestekbijlage)
- bestaande bomen
- knoppunt watersysteem bodem = bodempol
- WP basis = basisafvoer
- WP hoog = T=100+10%

Duikers nieuw										Duikers verwijderen/dichtbreken/ aanpassen										Stuwen nieuw										
Nr.	Object	Lengte ca. (m)	Diameter ca. (m)	b.o.b. (m)	b.o.b. aft.	Material	Opmerking				Nr.	Object	Lengte ca. (m)	Diameter ca. (m)	Material	Opmerking				Nr.	Object	Breedte	Hoogte	Dempst.	Overschot	Talud	Opmerking			
01-1	duiker	7,20	0,20	18,40	18,40	beton					01-1	duiker	2,00	0,20	PVC	Verwijderen				11	Kleinste stuw	0,50	0,50	0,10	0,10	0,10	n.v.t. Oude verbindings en nieuwe aanbrengen			
01-2	duiker	7,20	1,20	18,30	18,30	beton					01-1	duiker	4,80	0,20	PVC	Verwijderen				12	Vaas overlaat	20,00	n.v.t.	21,2	21,2	n.v.t.	n.v.t. Bredte m= 0,20m, mag ook meer zijn			
01-3	invalduiker	11,50	1,5x1,25	18,80	18,80	beton incl. taludborden					01-1	duiker	4,80	0,20	PVC	Verwijderen				13	Vaas overlaat	20,00	n.v.t.	21,2	21,2	n.v.t.	n.v.t. Bredte m= 0,20m, mag ook meer zijn			
01-4	invalduiker	3,50	1,5x1,25	18,94	18,94	beton incl. taludborden					01-1	duiker	20,43	0,20	PVC	Deels verwijderen en dichtbreken				14	Vaas overlaat	20,00	n.v.t.	21,2	21,2	n.v.t.	n.v.t. Bredte m= 0,20m, mag ook meer zijn			
01-5	duiker	3,00	0,15	18,80	18,80	PVC met terugslagklep					01-1	duiker	21,30	0,20	PVC	Verwijderen														
01-6	duiker	2,50	1,5x1,25	19,30	19,30	beton incl. taludborden					01-1	duiker	8,80	0,20	PVC	Verwijderen														
01-7	duiker	2,50	1,5x1,25	19,30	19,30	beton incl. taludborden					01-1	duiker	44,80	0,20	PVC	Verwijderen														
01-8	invalduiker	12,00	2,00x1,00	19,06	18,99	beton incl. taludborden					01-1	duiker	8,80	0,20	PVC	Verwijderen														
01-9	duiker	9,30	1,20	19,30	19,30	beton					01-1	duiker	12,00	0,20	PVC	Verwijderen														
01-10	invalduiker	19,00	2,00x1,00	19,06	18,98	beton incl. taludborden					01-2	duiker	38,00	0,20	PVC	Verwijderen														
01-11	duiker	7,20	0,60	20,50	20,50	beton					01-2	duiker	8,00	0,20	PVC	Verwijderen														
01-12	duiker	2,50	0,60	20,50	20,50	beton					01-2	duiker	5,00	0,20	PVC	Verwijderen														
01-13	duiker	7,20	0,60	20,50	20,50	PVC					01-2	duiker	8,00	0,20	PVC	Verwijderen														
01-14	invalduiker	10,00	0,30	20,60	20,60	beton incl. taludborden					01-2	duiker	11,00	0,20	PVC	Verwijderen														
01-15	invalduiker	10,00	0,30	20,60	20,60	beton					01-2	duiker	7,00	0,20	PVC	Verwijderen														
01-16	invalduiker	16,75	1,00x1,00	21,00	21,00	beton incl. taludborden					01-3	duiker	5,00	0,20	PVC	Verwijderen														
01-17	invalduiker	7,20	1,00	21,00	21,00	beton					01-3	duiker	5,00	0,20	PVC	Verwijderen														
01-18	invalduiker	7,20	1,00	21,00	21,00	beton					01-3	duiker	5,00	0,20	PVC	Verwijderen														
01-88	invalduiker	7,20	1,00	21,00	21,00	beton					01-3	duiker	5,00	0,20	PVC															