



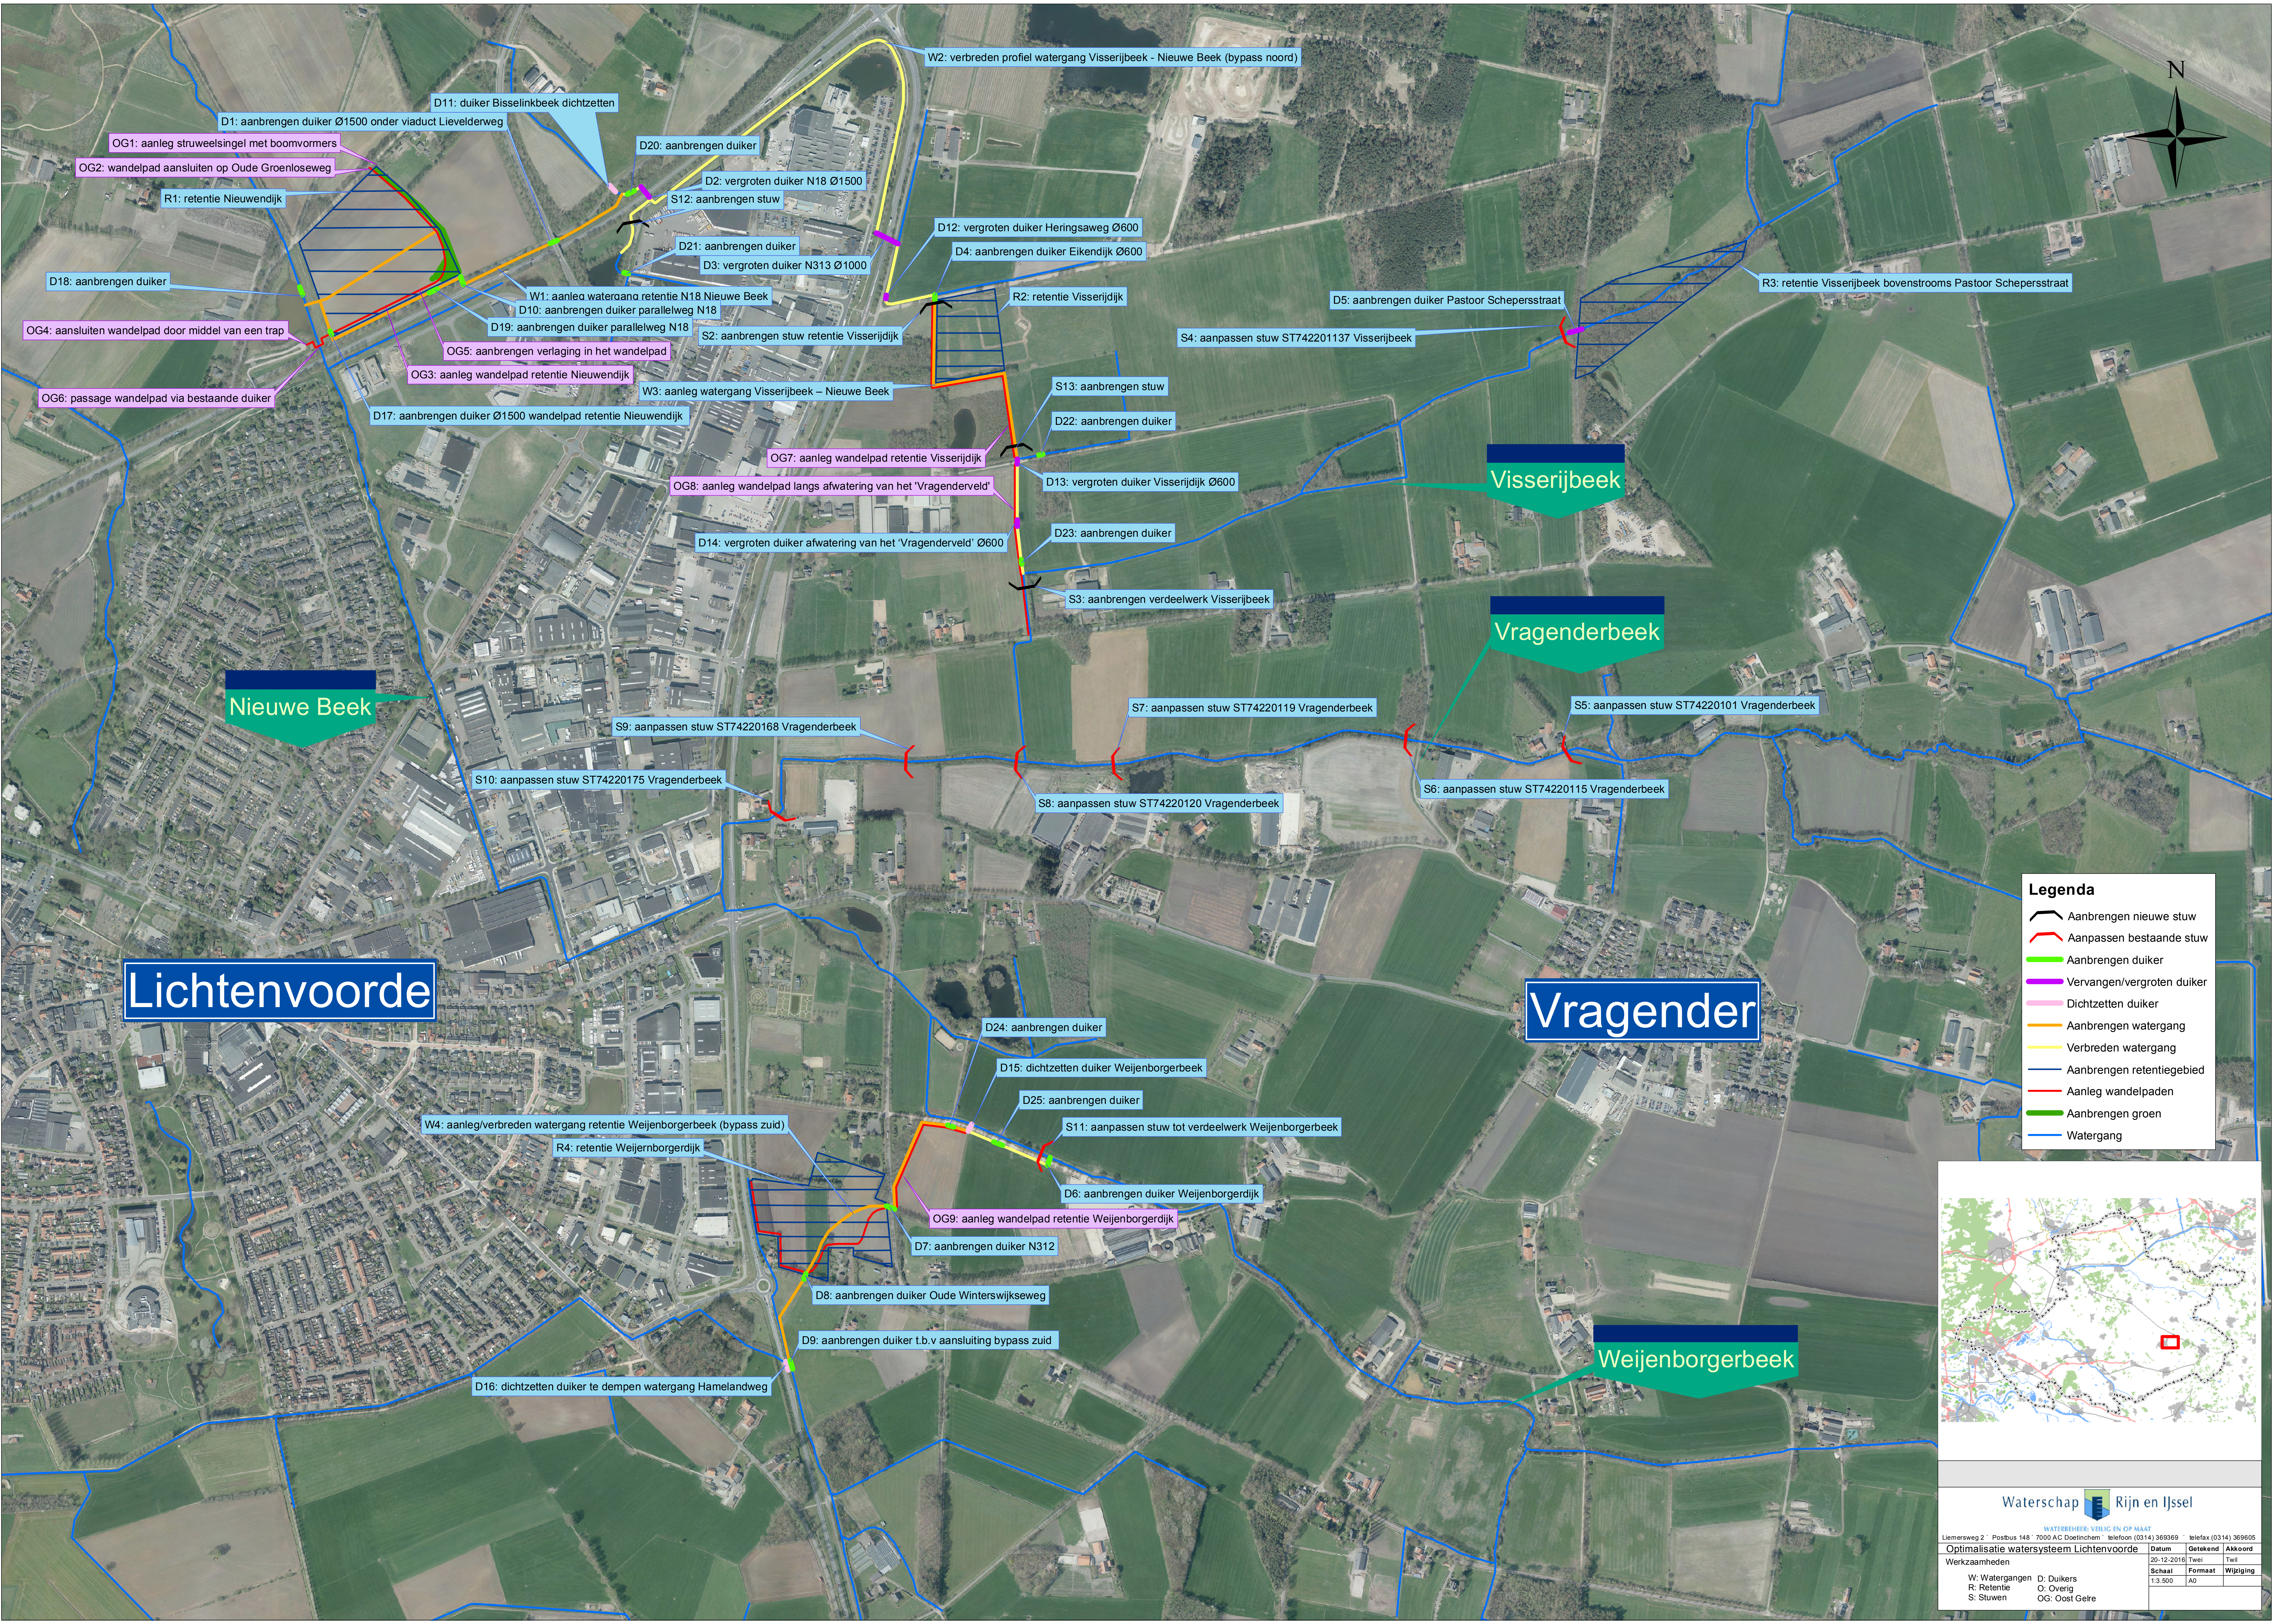

Legenda

- Aanbrengen nieuwe stuwtent
- Aanpassen bestaande stuwtent
- Aanbrengen duiker
- Vervangen/vergroten duiker
- Dichtzetten duiker
- Aanbrengen watergang
- Verbreden watergang
- Aanbrengen retentiegebied
- Aanleg wandelpaden
- Aanbrengen groen
- Watergang

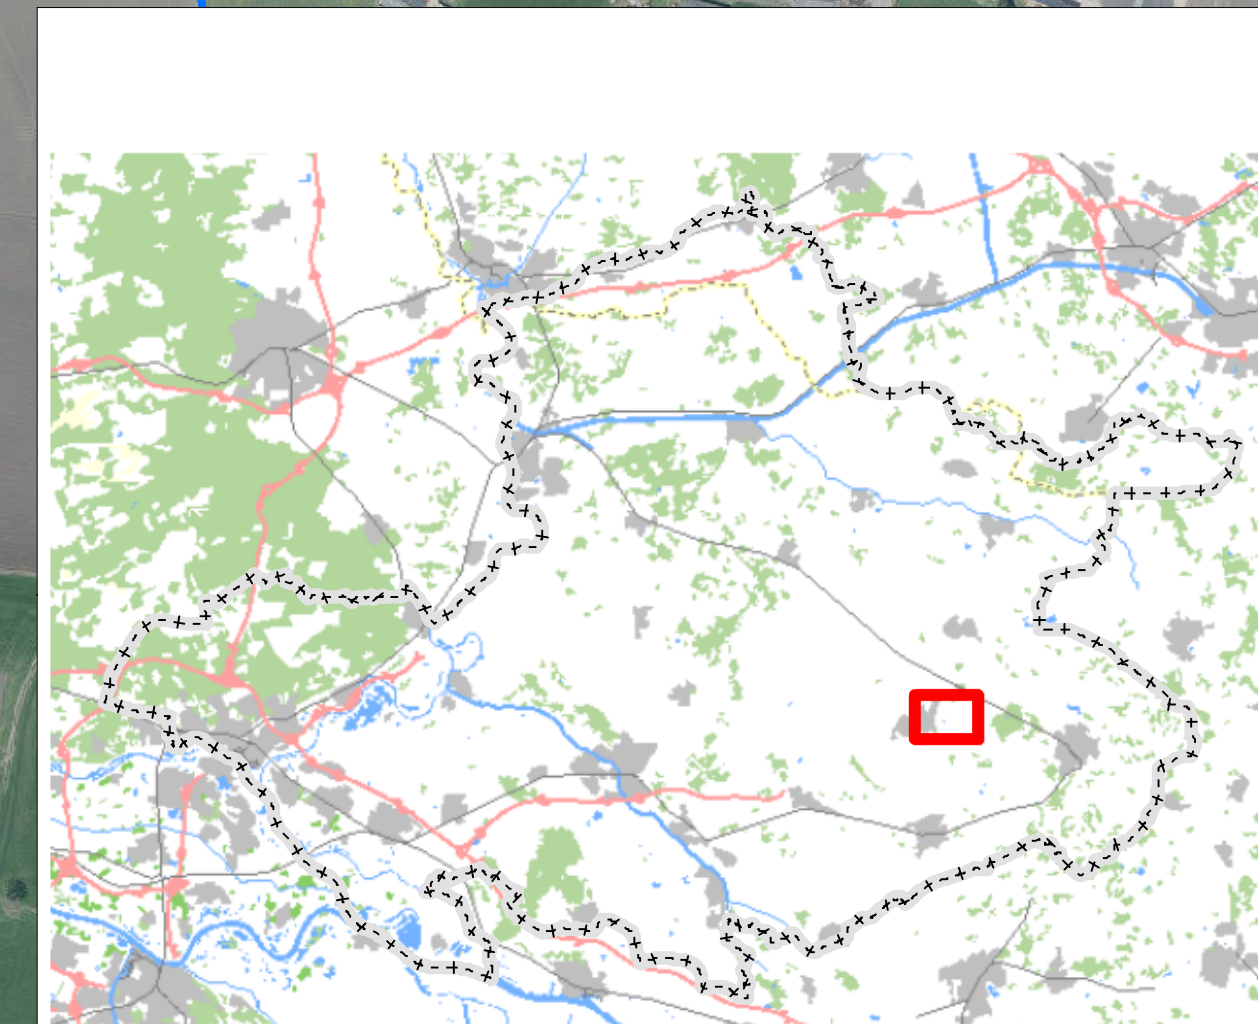

Waterschap  Rijn en IJssel

Liemersweg 2 • Postbus 148 • 7000 AC Doornikhuizen • Telefoon (0314) 369369 • Telefax (0314) 369605			
Optimalisatie watersysteem Lichtenvoorde			
Werkzaamheden	Datum	Getekend	Afkeuring
W: Watergangen	20-12-2016	Tweel	
R: Retentie	Schaal	Format	Wijziging
S: Stuwten	1:3.500	A0	
W: Watergangen D: Duikers R: Retentie O: Overig S: Stuwten OG: Oost Gete			