


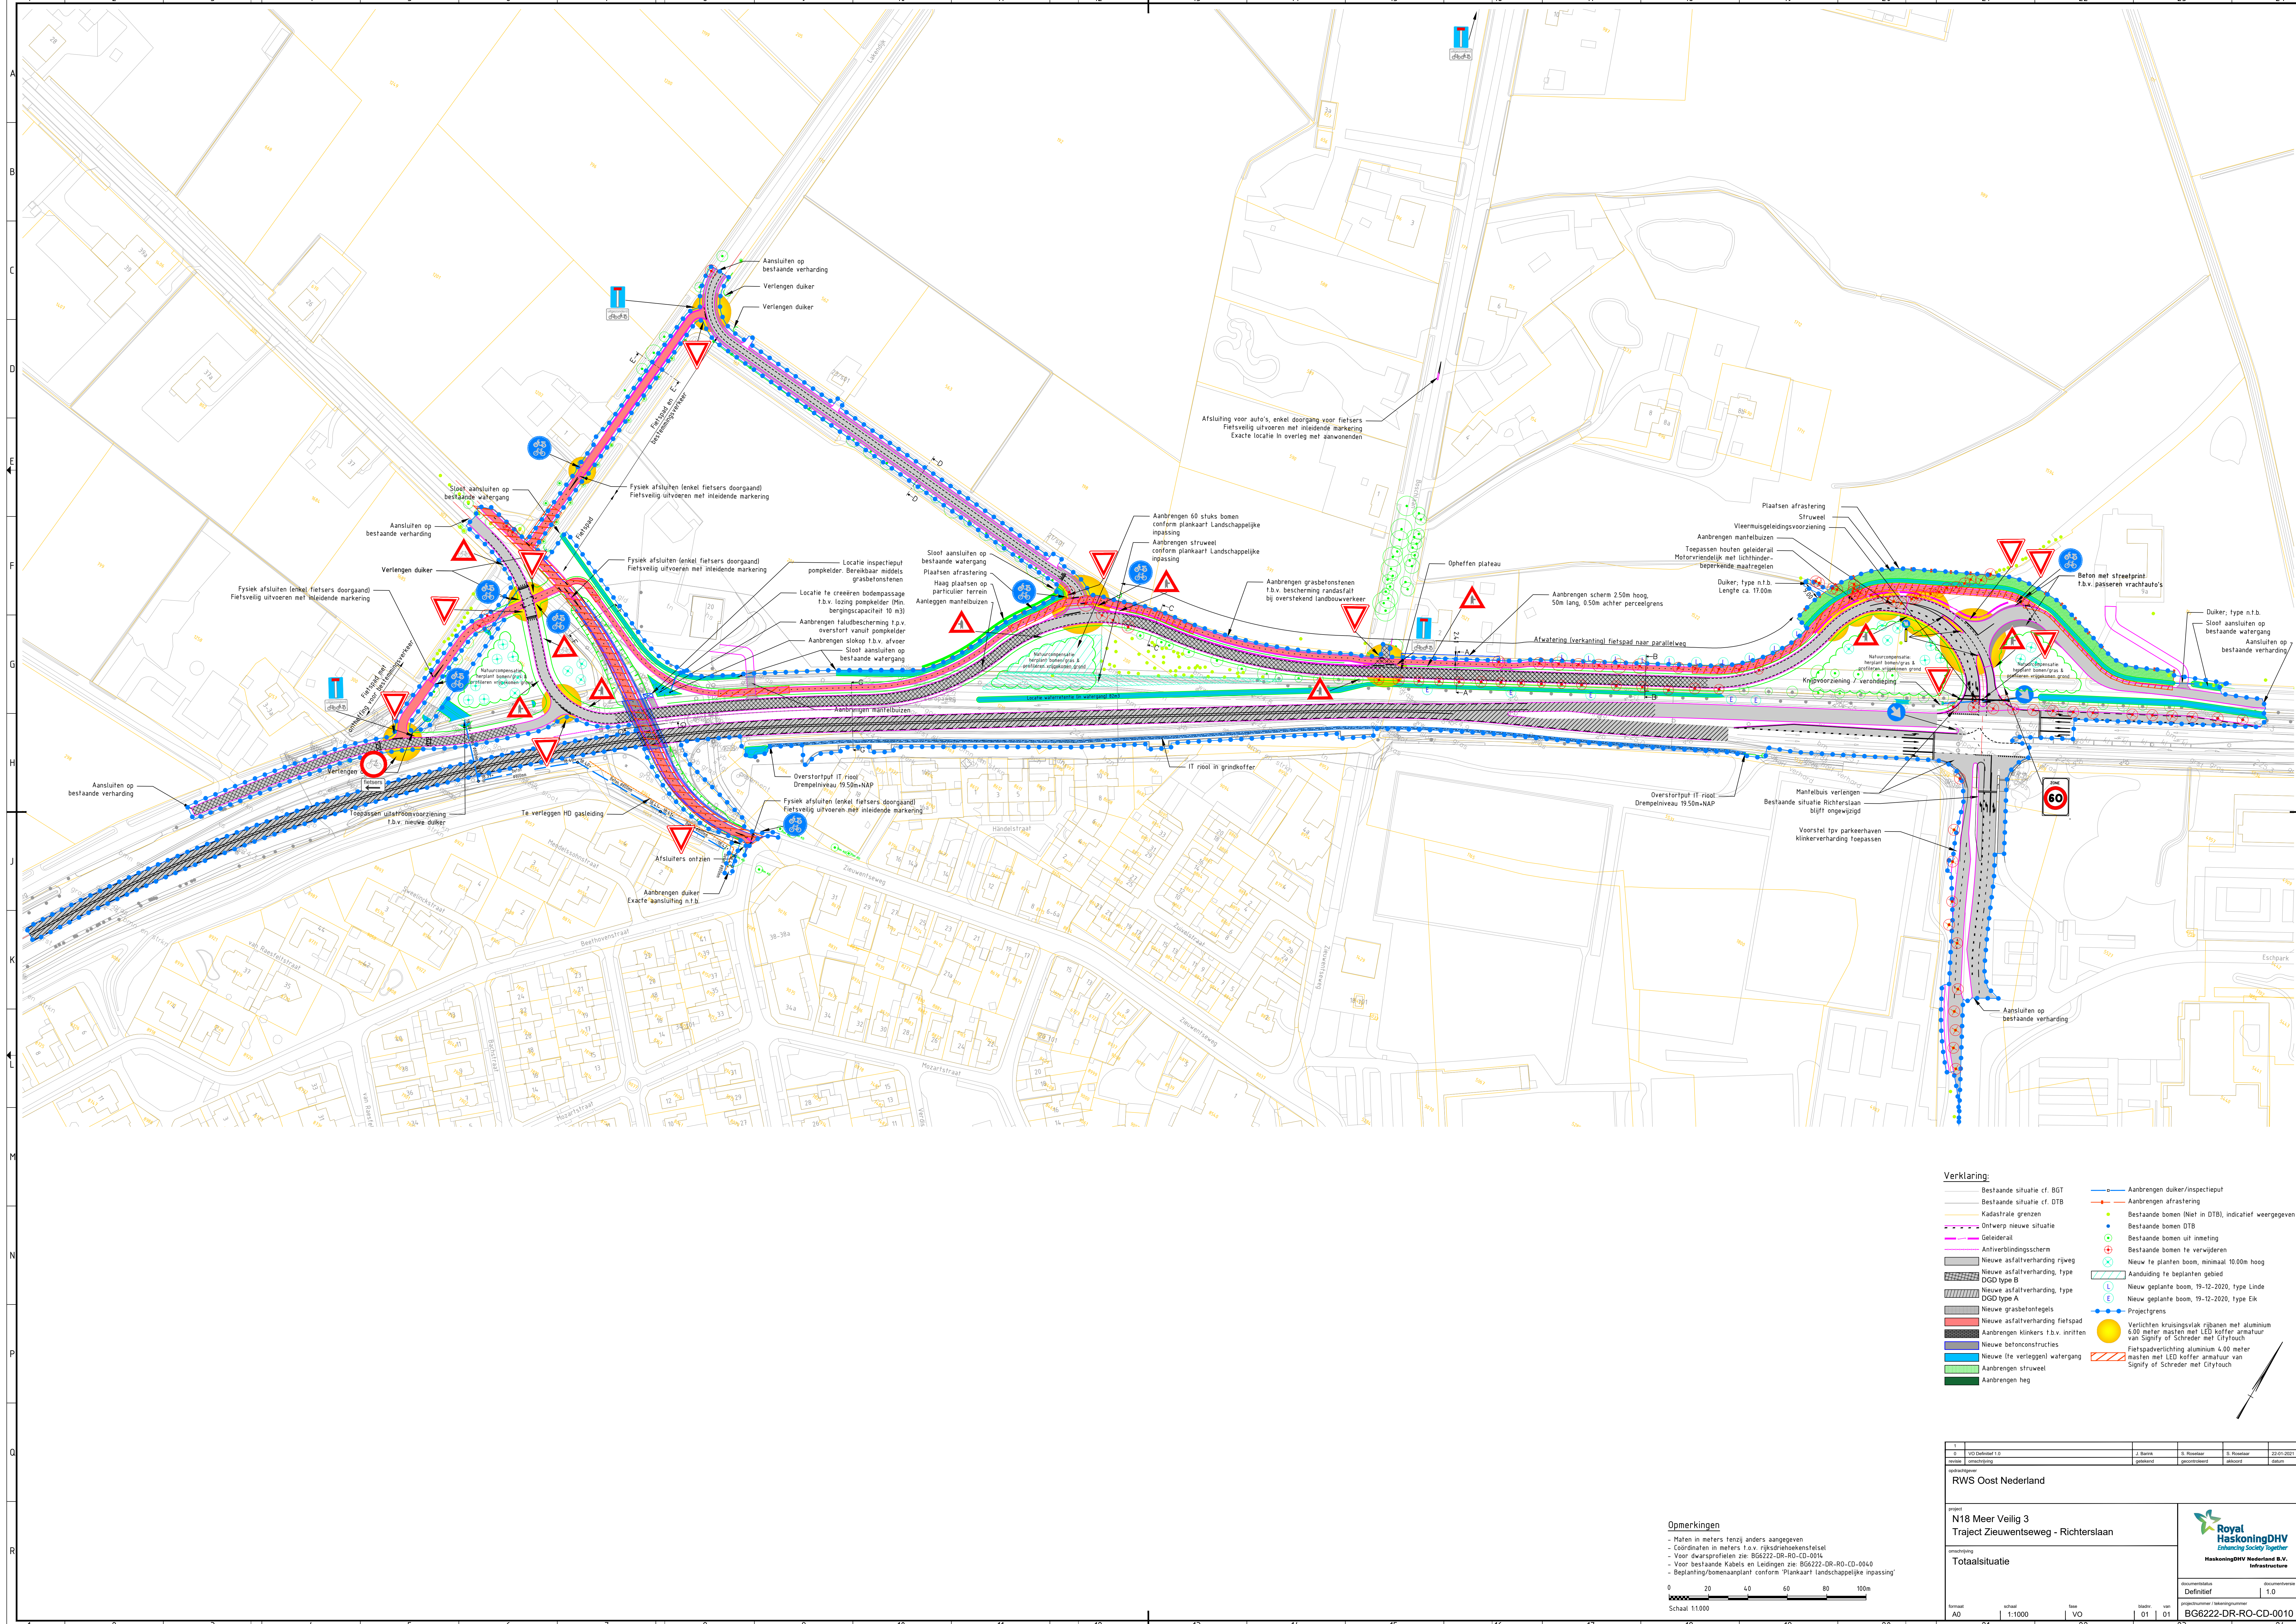

- Verklaring:**
- Bestaande situatie cf. BGT
  - Bestaande situatie cf. DTB
  - Kadestraal grenzen
  - Ontwerp nieuwe situatie
  - Antiverblindingscherm
  - Nieuwe asfaltverharding, rijweg
  - Nieuwe asfaltverharding, type DGD type B
  - Nieuwe asfaltverharding, type DGD type A
  - Nieuwe grasbetontegels
  - Nieuwe asfaltverharding fietspad
  - Aanbrengen klinkers t.b.v. inritten
  - Nieuwe betonconstructies
  - Nieuwe (te verleggen) watergang
  - Aanbrengen struweel
  - Aanbrengen heg
  - Aanbrengen duiker/prospectieput
  - Aanbrengen afrastering
  - Bestaande bomen (Niet in DTB), indicatief weergegeven
  - Bestaande bomen DTB
  - Bestaande bomen uit inmeting
  - Bestaande bomen te verwijderen
  - Nieuw te planten boom, minimaal 10.00m hoog
  - Aanduiding te beplanten gebied
  - Nieuw geplante boom, 19-12-2020, type Linde
  - Nieuw geplante boom, 19-12-2020, type Eik
  - Projectgrens
  - Verlichten kruisingsvlak ribbanen met aluminium 6.00 meter masten met LED koffer armatuur van Signify of Schroder met Citytouch
  - Fietspadverlichting aluminium 4.00 meter masten met LED koffer armatuur van Signify of Schroder met Citytouch

**Opmerkingen**

- Maten in meters tenzij anders aangegeven
- Coördinaten in meters t.o.v. rijkdsdriehoekensfeisel
- Voor dwarsprofielen zie: BG6222-DR-RO-CD-0014
- Voor bestaande kabels en leidingen zie: BG6222-DR-RO-CD-0040
- Beplanting/bomenaanplant conform 'Plankaart' landschappelijke inpassing'

Schaal 1:1000

0 20 40 60 80 100m

|                    |  |                                                          |                      |           |           |
|--------------------|--|----------------------------------------------------------|----------------------|-----------|-----------|
| VO Definitief 1.0  |  | J. Bink                                                  | S. Bink              | S. Bink   | S. Bink   |
| Werkzaamheden      |  | ontwerper                                                | ontwerper            | ontwerper | ontwerper |
| RWS Oost Nederland |  |                                                          |                      |           |           |
| project            |  | N18 Meer Veilig 3<br>Traject Zeuwentseweg - Richterslaan |                      |           |           |
| voorstelling       |  | Totaalsituatie                                           |                      |           |           |
| formaat            |  | schaal                                                   | voel                 | blad      | van       |
| A0                 |  | 1:1000                                                   | VQ                   | 01        | 01        |
| documentnaam       |  | documentversie                                           | documentnummer       |           |           |
| Definitief         |  | 1.0                                                      | BG6222-DR-RO-CD-0010 |           |           |

