


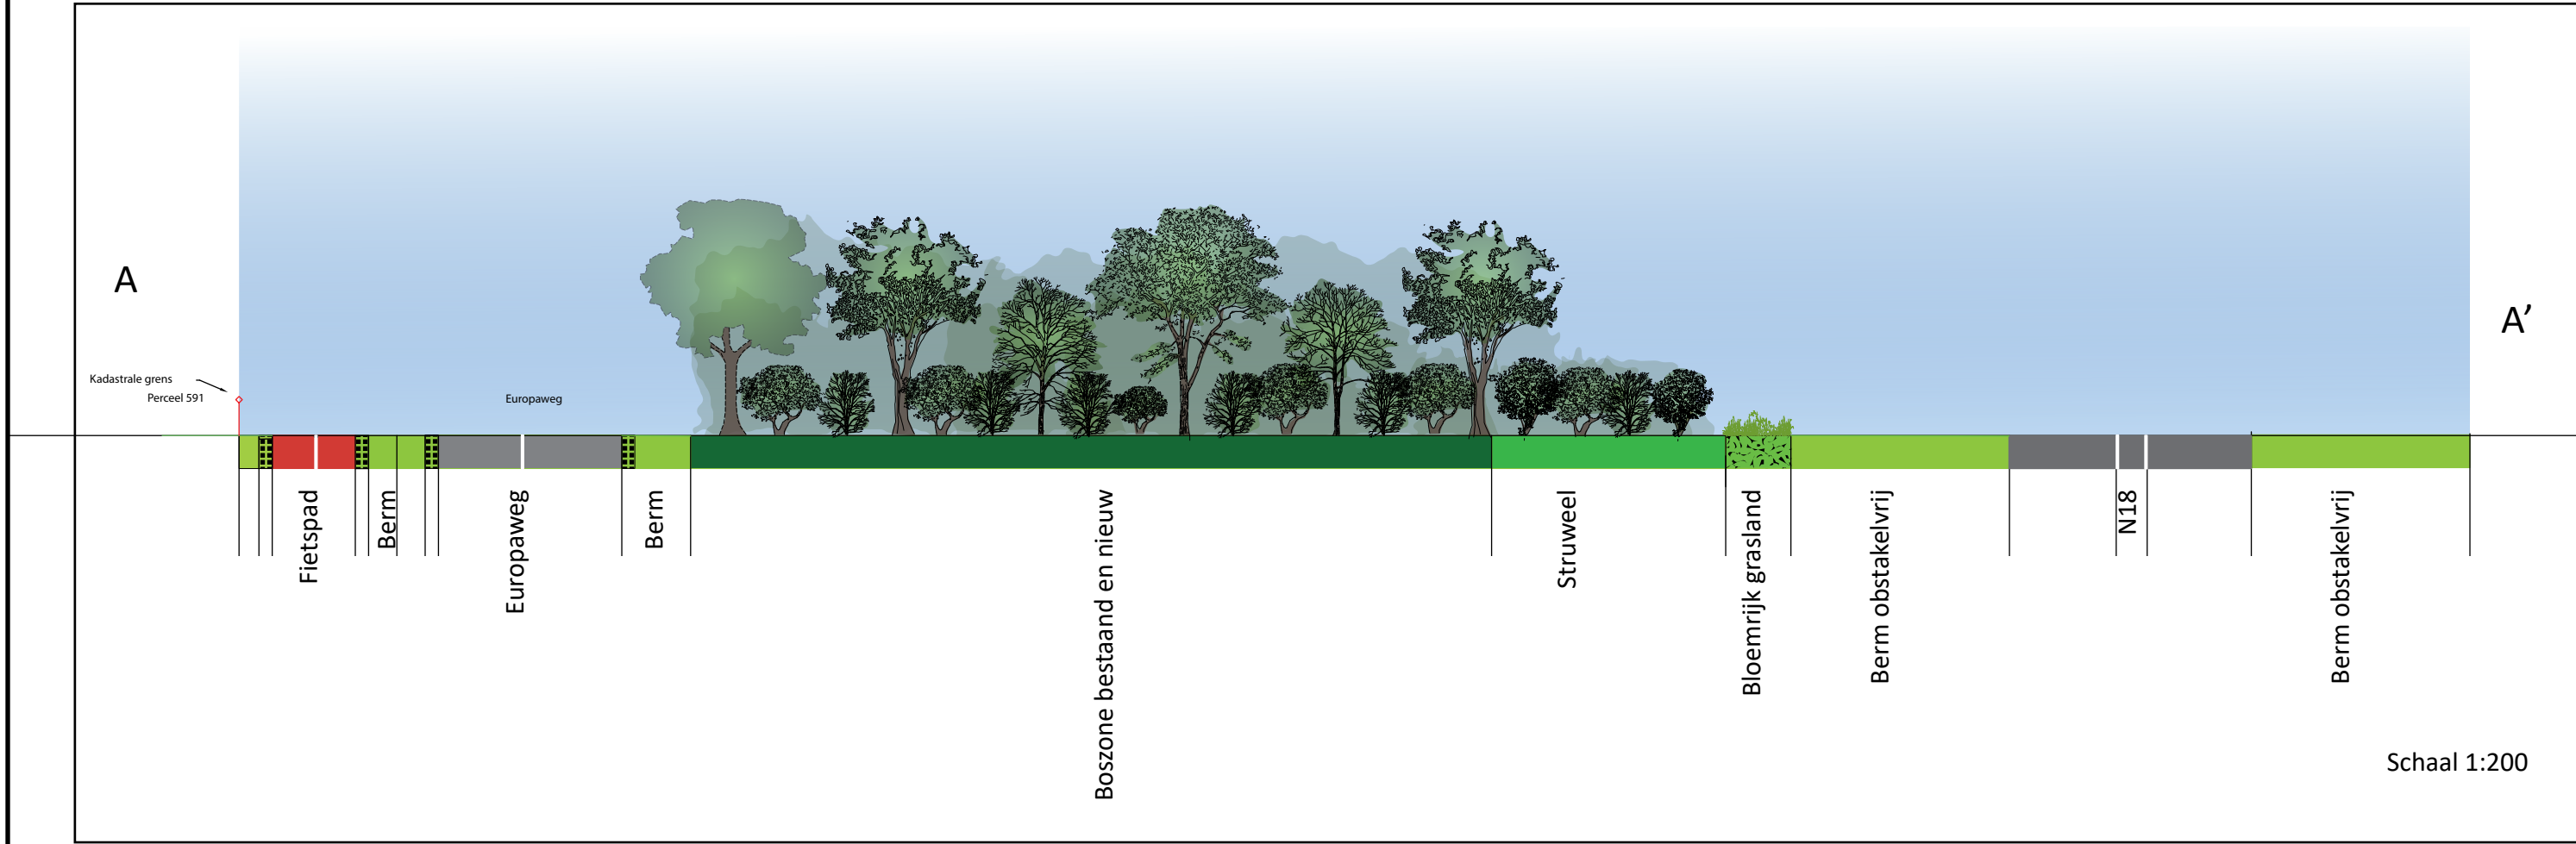

Profiel A-A' Nieuw bos




Schaal 1:1000

BURO COLLOU

LANDSCHAPPELIJKE INPASSING
Landschappelijke inpassing herinrichting N18
Lichtenvoorde
Opdrachtgever: Gemeente Oost Gelre
Datum: 23-10-2020
Tekenaar: ing. J. Collou
Blad 1
Buro Collou Eibergen
0545-479765
jac@burocollou.nl



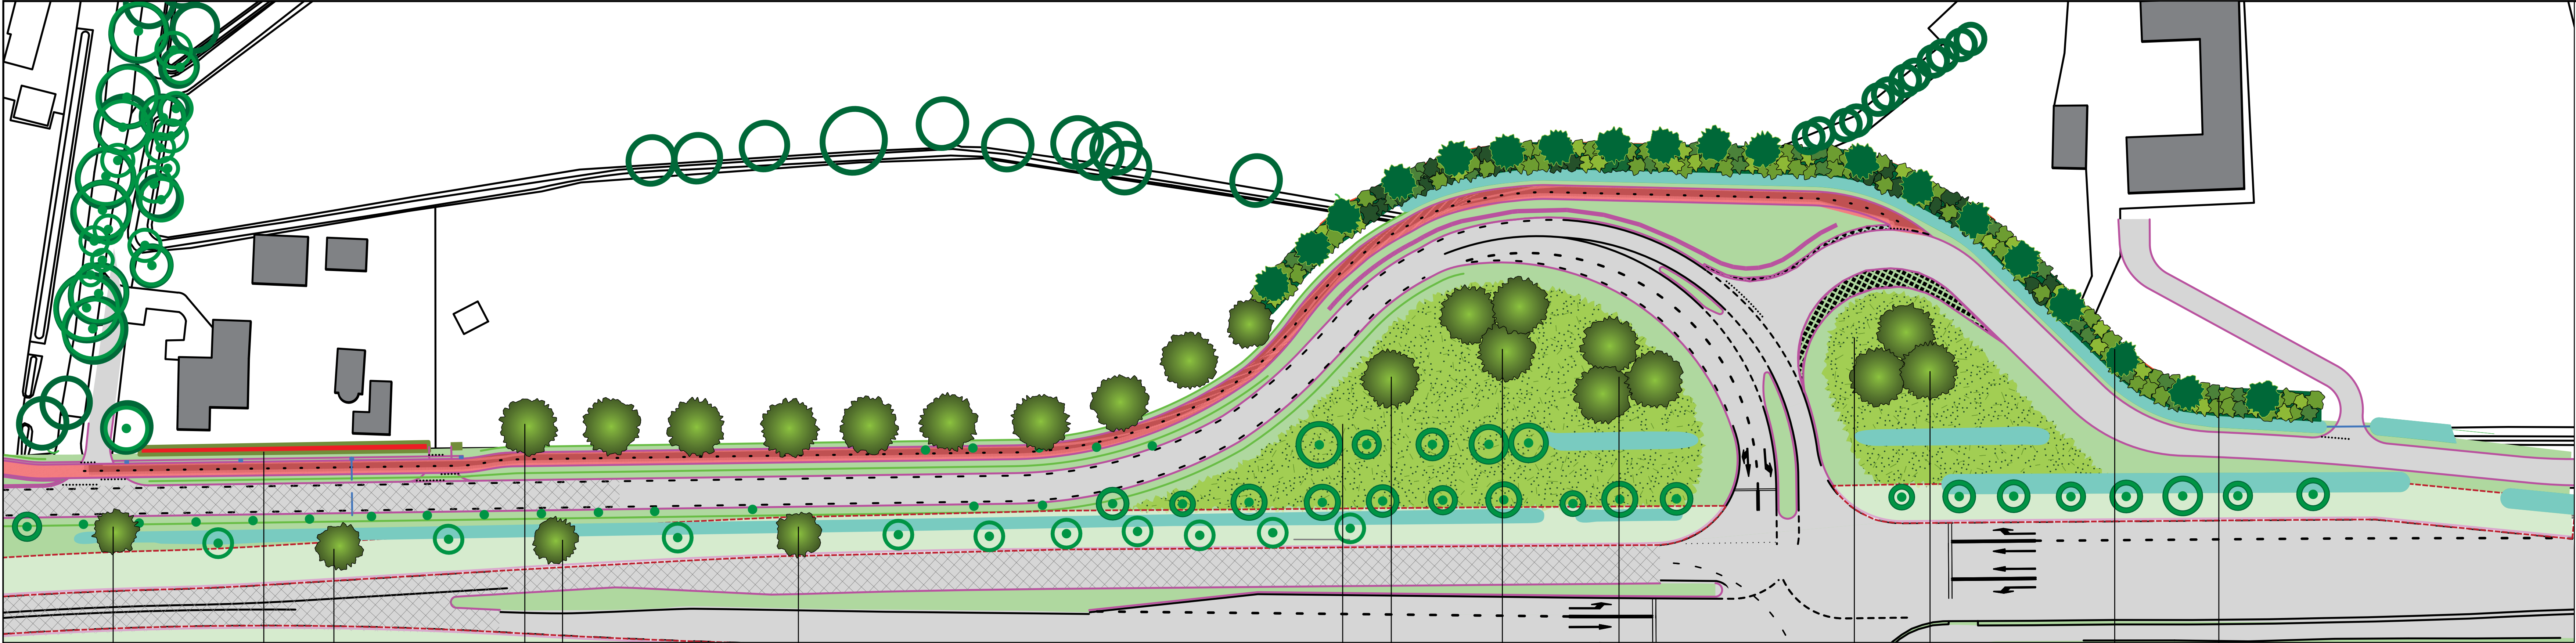

Struweelsingel


Minimale hoogte drie meter.
3 plantrijen onderlinge afstand tussen de rijen 1.50 m. (Beschikbare ruimte 5 meter breed)

Sortiment:
Alnus glutinosa
Amelanchier lamarckii
Viburnum opulus
Ligustrum vulgare
Ilex aquifolium
Salix caprea

Bij aanplant is het struweel 1,5 tot 1,75 hoog. Na ca. 3 jaren is het struweel uitgegroeid tot minimaal 3 meter.

Quercus robur 14/16	Scherf kokos begroeiing Hedera Helix	Quercus robur 14/16	Quercus robur 14/16	Quercus robur 14/16	Quercus robur 14/16	Inzaaien met staggroen 2 EPR extensief beheer	Tilia cordata	Boomgroep Tilia platyphyllos 'Rubra'	Boomgroep Tilia x europaea 'Pallida'	Inzaaien met staggroen 2 EPR extensief beheer	Boomgroep Tilia platyphyllos 'Rubra'	Alnus glutinosa	Struweelsingel
---------------------	--------------------------------------	---------------------	---------------------	---------------------	---------------------	---	---------------	--------------------------------------	--------------------------------------	---	--------------------------------------	-----------------	----------------

Schaal 1:500

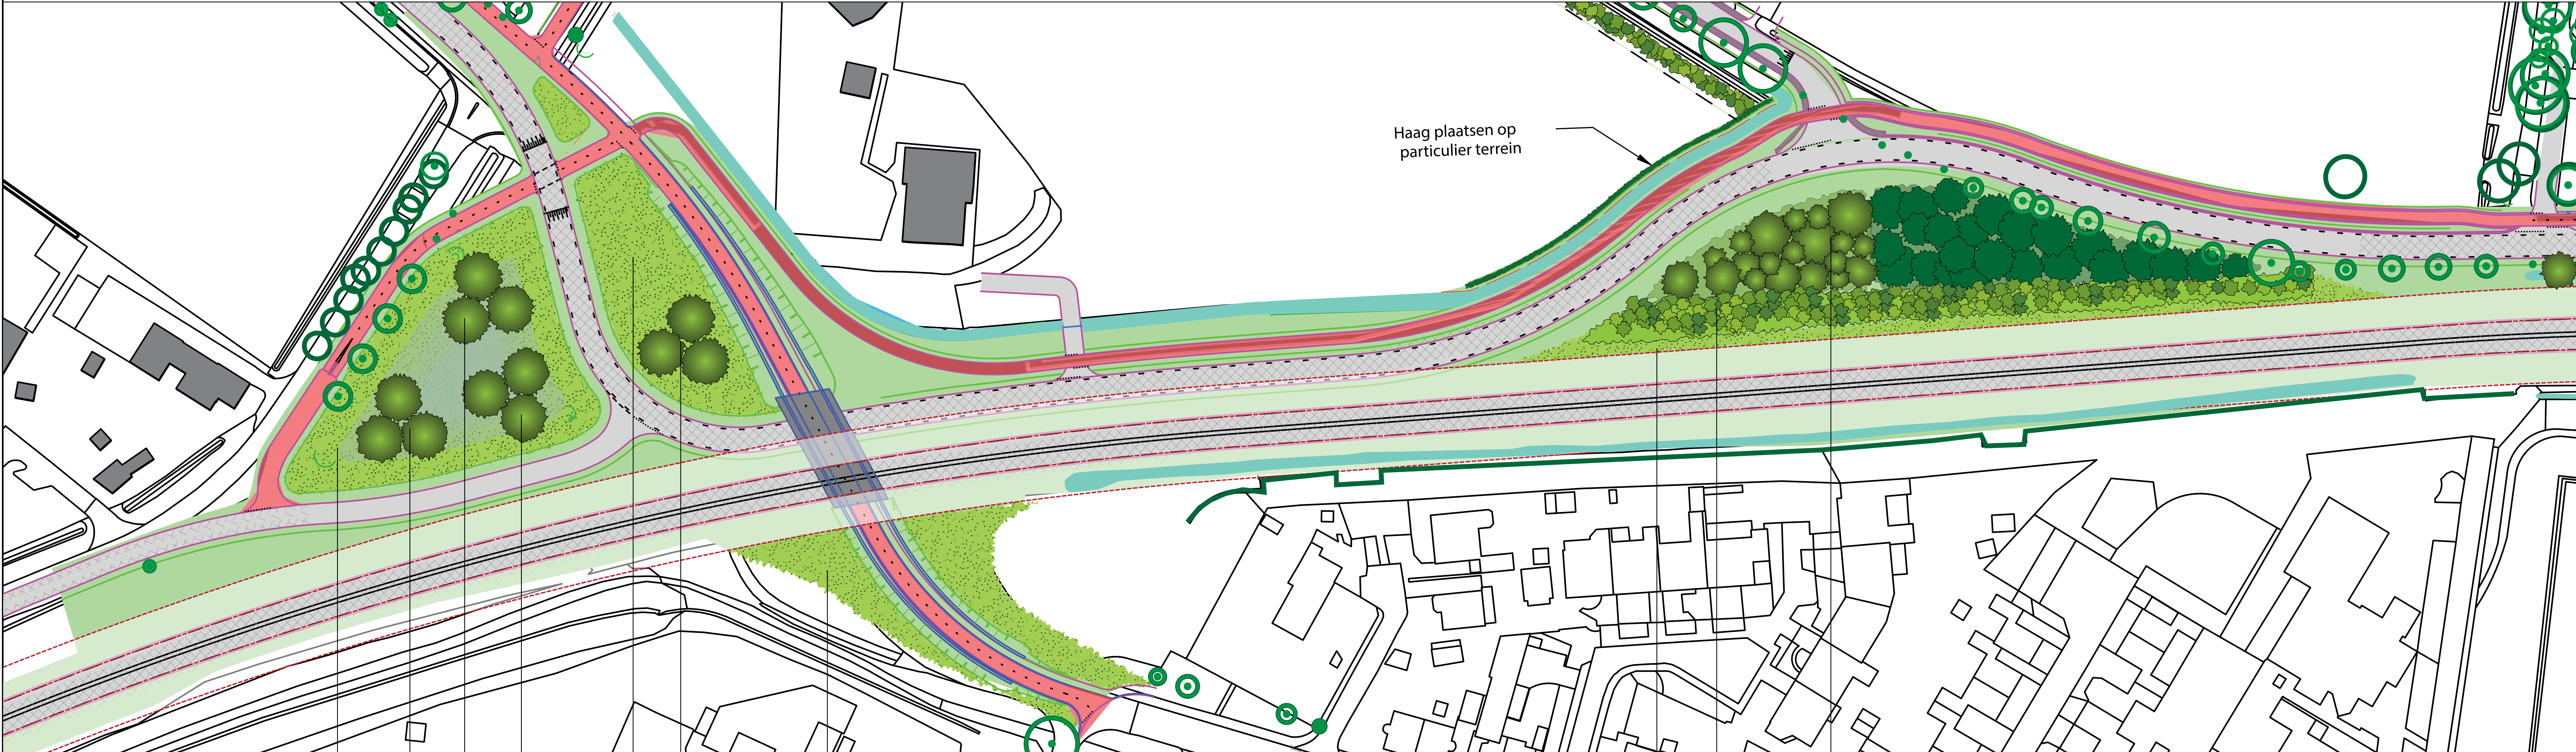

Haag plaatsen op particulier terrein

Inzaaien Stroomdalflora extensief beheer	Boomgroep Alnus glutinosa	Boomgroep Alnus glutinosa	Boomgroep Alnus glutinosa	Inzaaien met staggroen 2 EPR extensief beheer	Boomgroep Tilia x europaea 'Pallida'	Inzaaien met staggroen 2 EPR extensief beheer	Struweelsingel/bosmantel	Bos	Inzaaien met staggroen 2 EPR extensief beheer	Struweelsingel/bosmantel	Nieuw los
--	---------------------------	---------------------------	---------------------------	---	--------------------------------------	---	--------------------------	-----	---	--------------------------	-----------

Struweelsingel/bosmantel


Sortiment:
Amelanchier lamarckii
Prunus padus
Rhamnus frangula
Salix caprea
Viburnum opulus

Bos

Sortiment :
Acer campestre
Alnus glutinosa
Prunus avium
Quercus robur
Sorbus aucuparia

Schaal 1:500



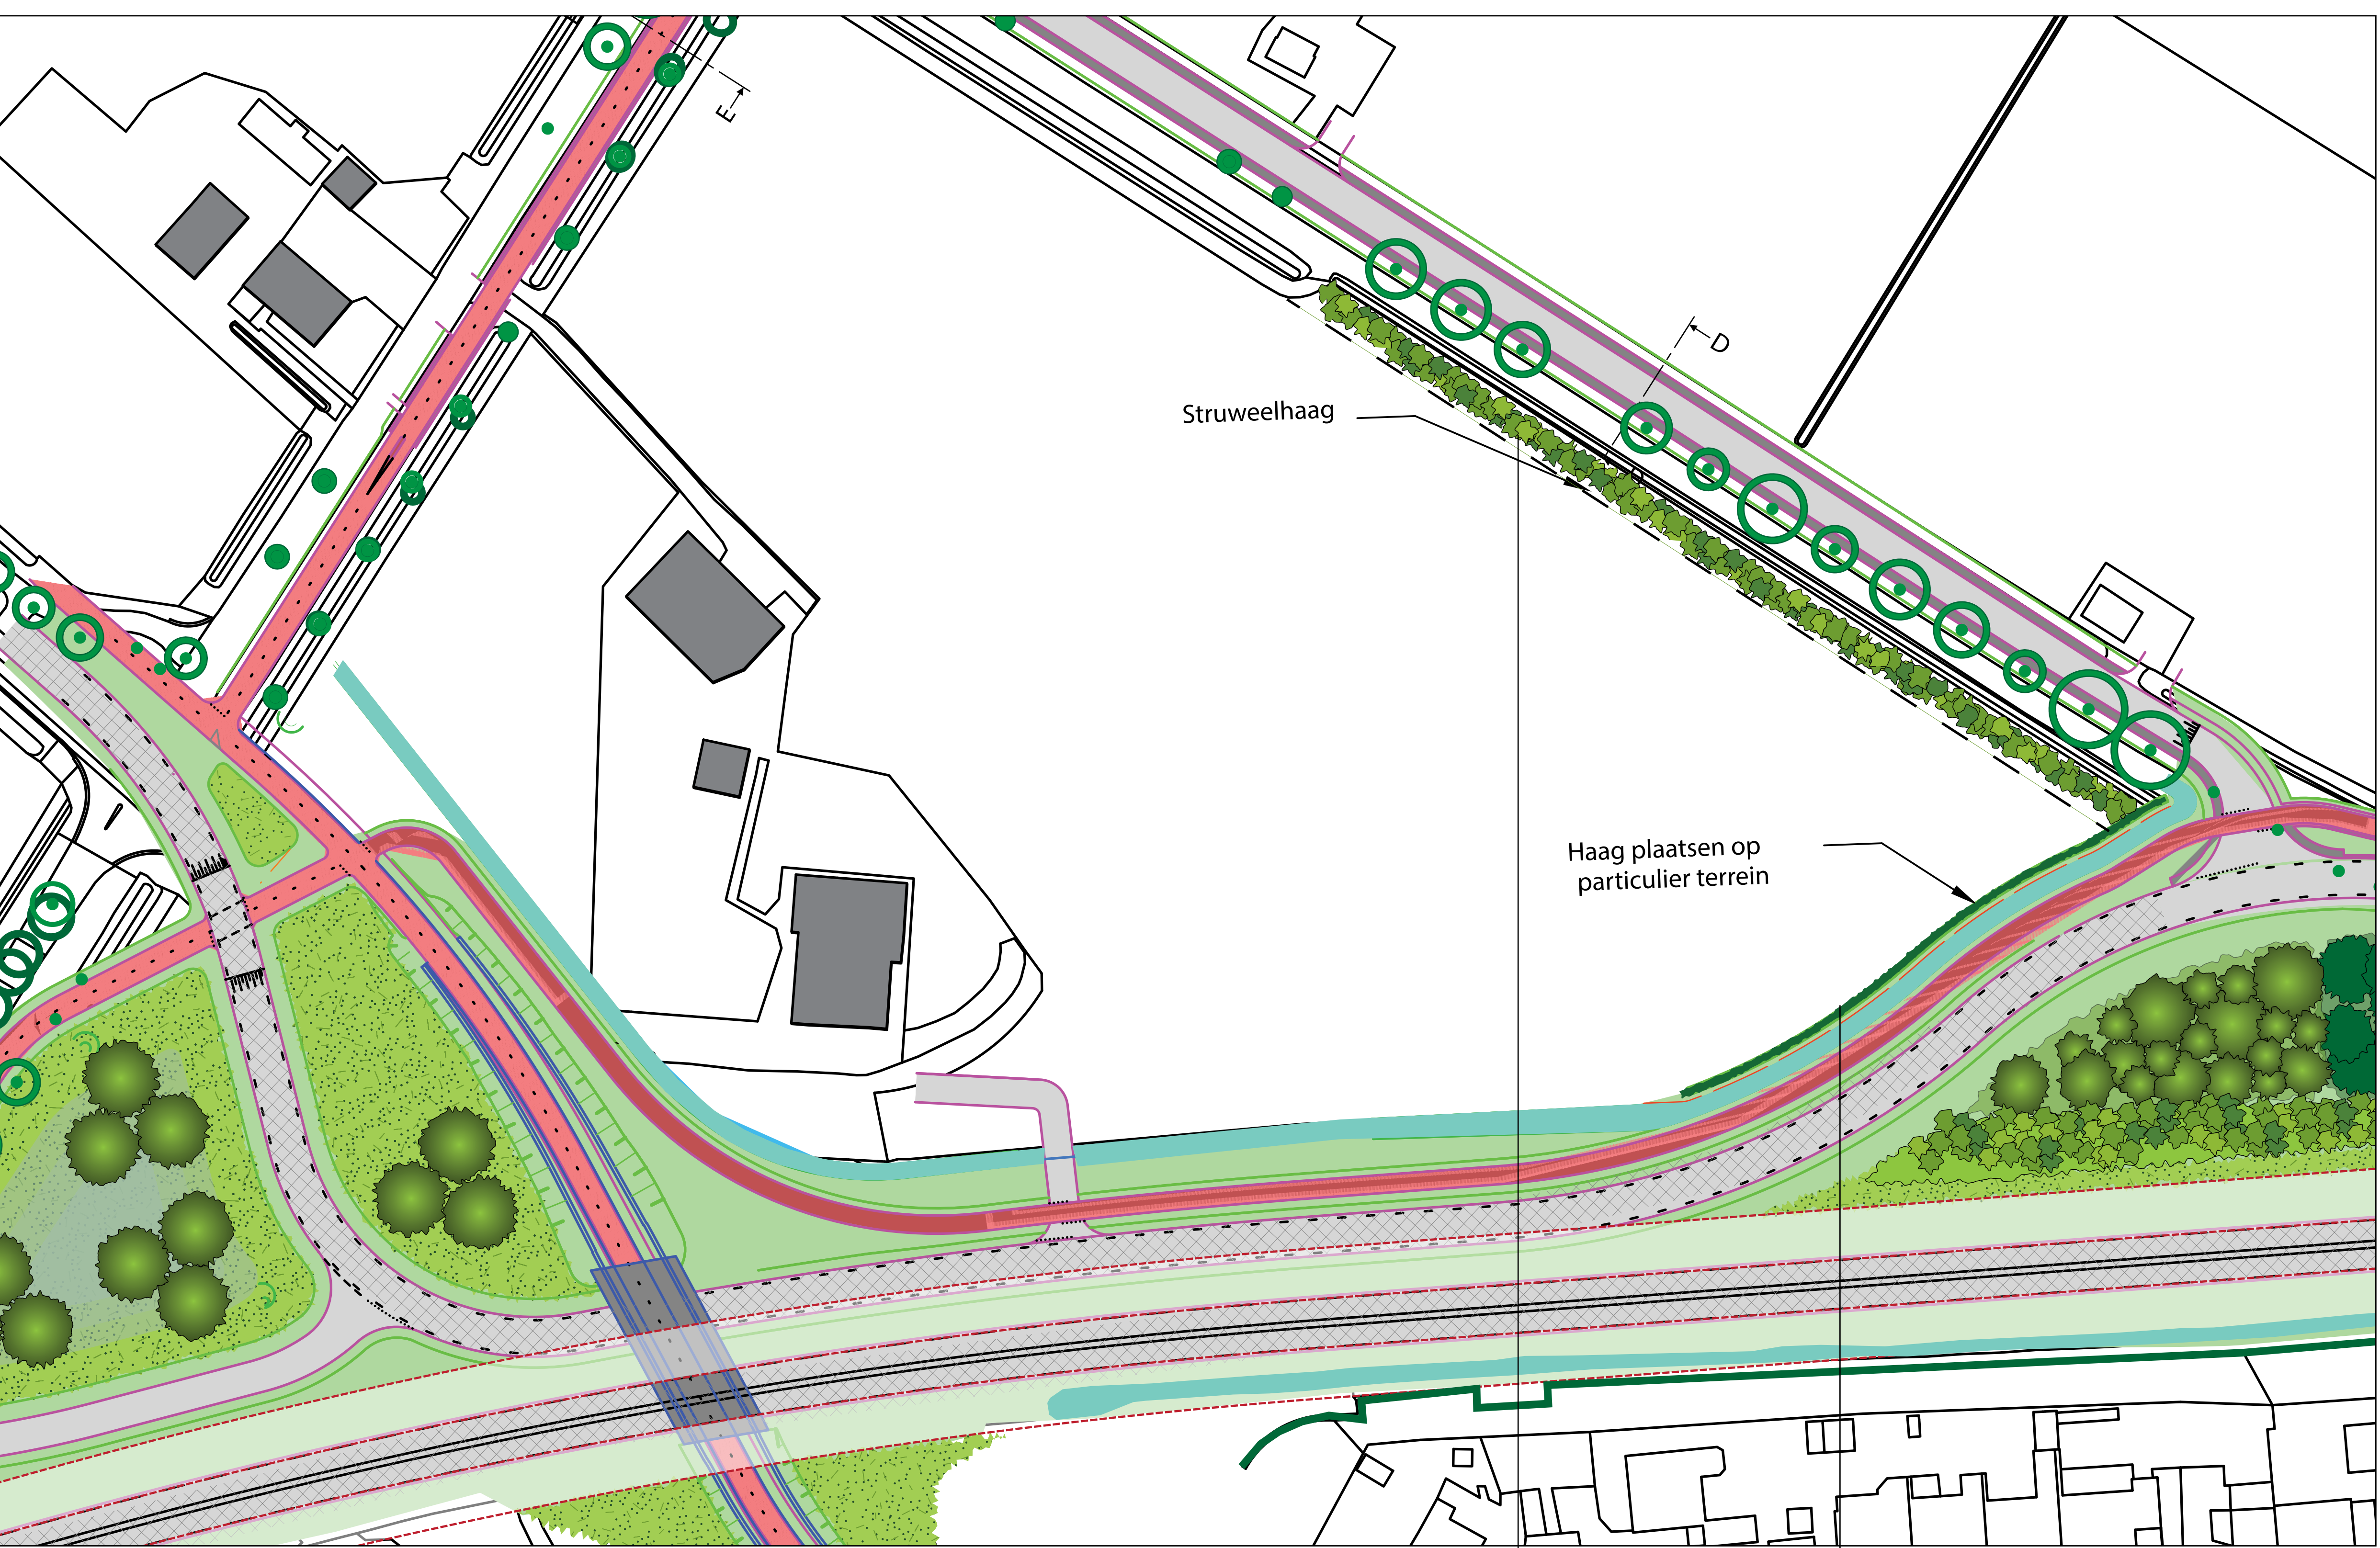

Struweelhaag

(Een vrij uitlopende haag die eens in de 5-7 jaar wordt afgezet).
2 planrijen onderlinge afstand tussen de rijen 1 m.
afstand tussen de planten onderling 1 meter. Planten in drie-
hoeksverband.

Sortiment:

Crataegus monogyna
Cornus sanguinea
Prunus spinosa
Rhamnus frangula
Salix caprea

Gemengde haag

Sortiment :

Acer campestre
Carpinus betulus
Crataegus monogyna



Struweelhaag

Gemengde haag

Schaal 1:500

BURO COLLOU

TUIN-&LANDSCHAPSONTWERP

Landschappelijke inpassing herinrichting N18

Lichtenvoorde

Opdrachtgever: Gemeente Oost Gelre

Datum: 23-10-2020

Tekenaar: ing. J. Collou

Blad 3

Buro Collou Eibergen

0545-479765

jac@burocollou.nl

