


0849 10 No

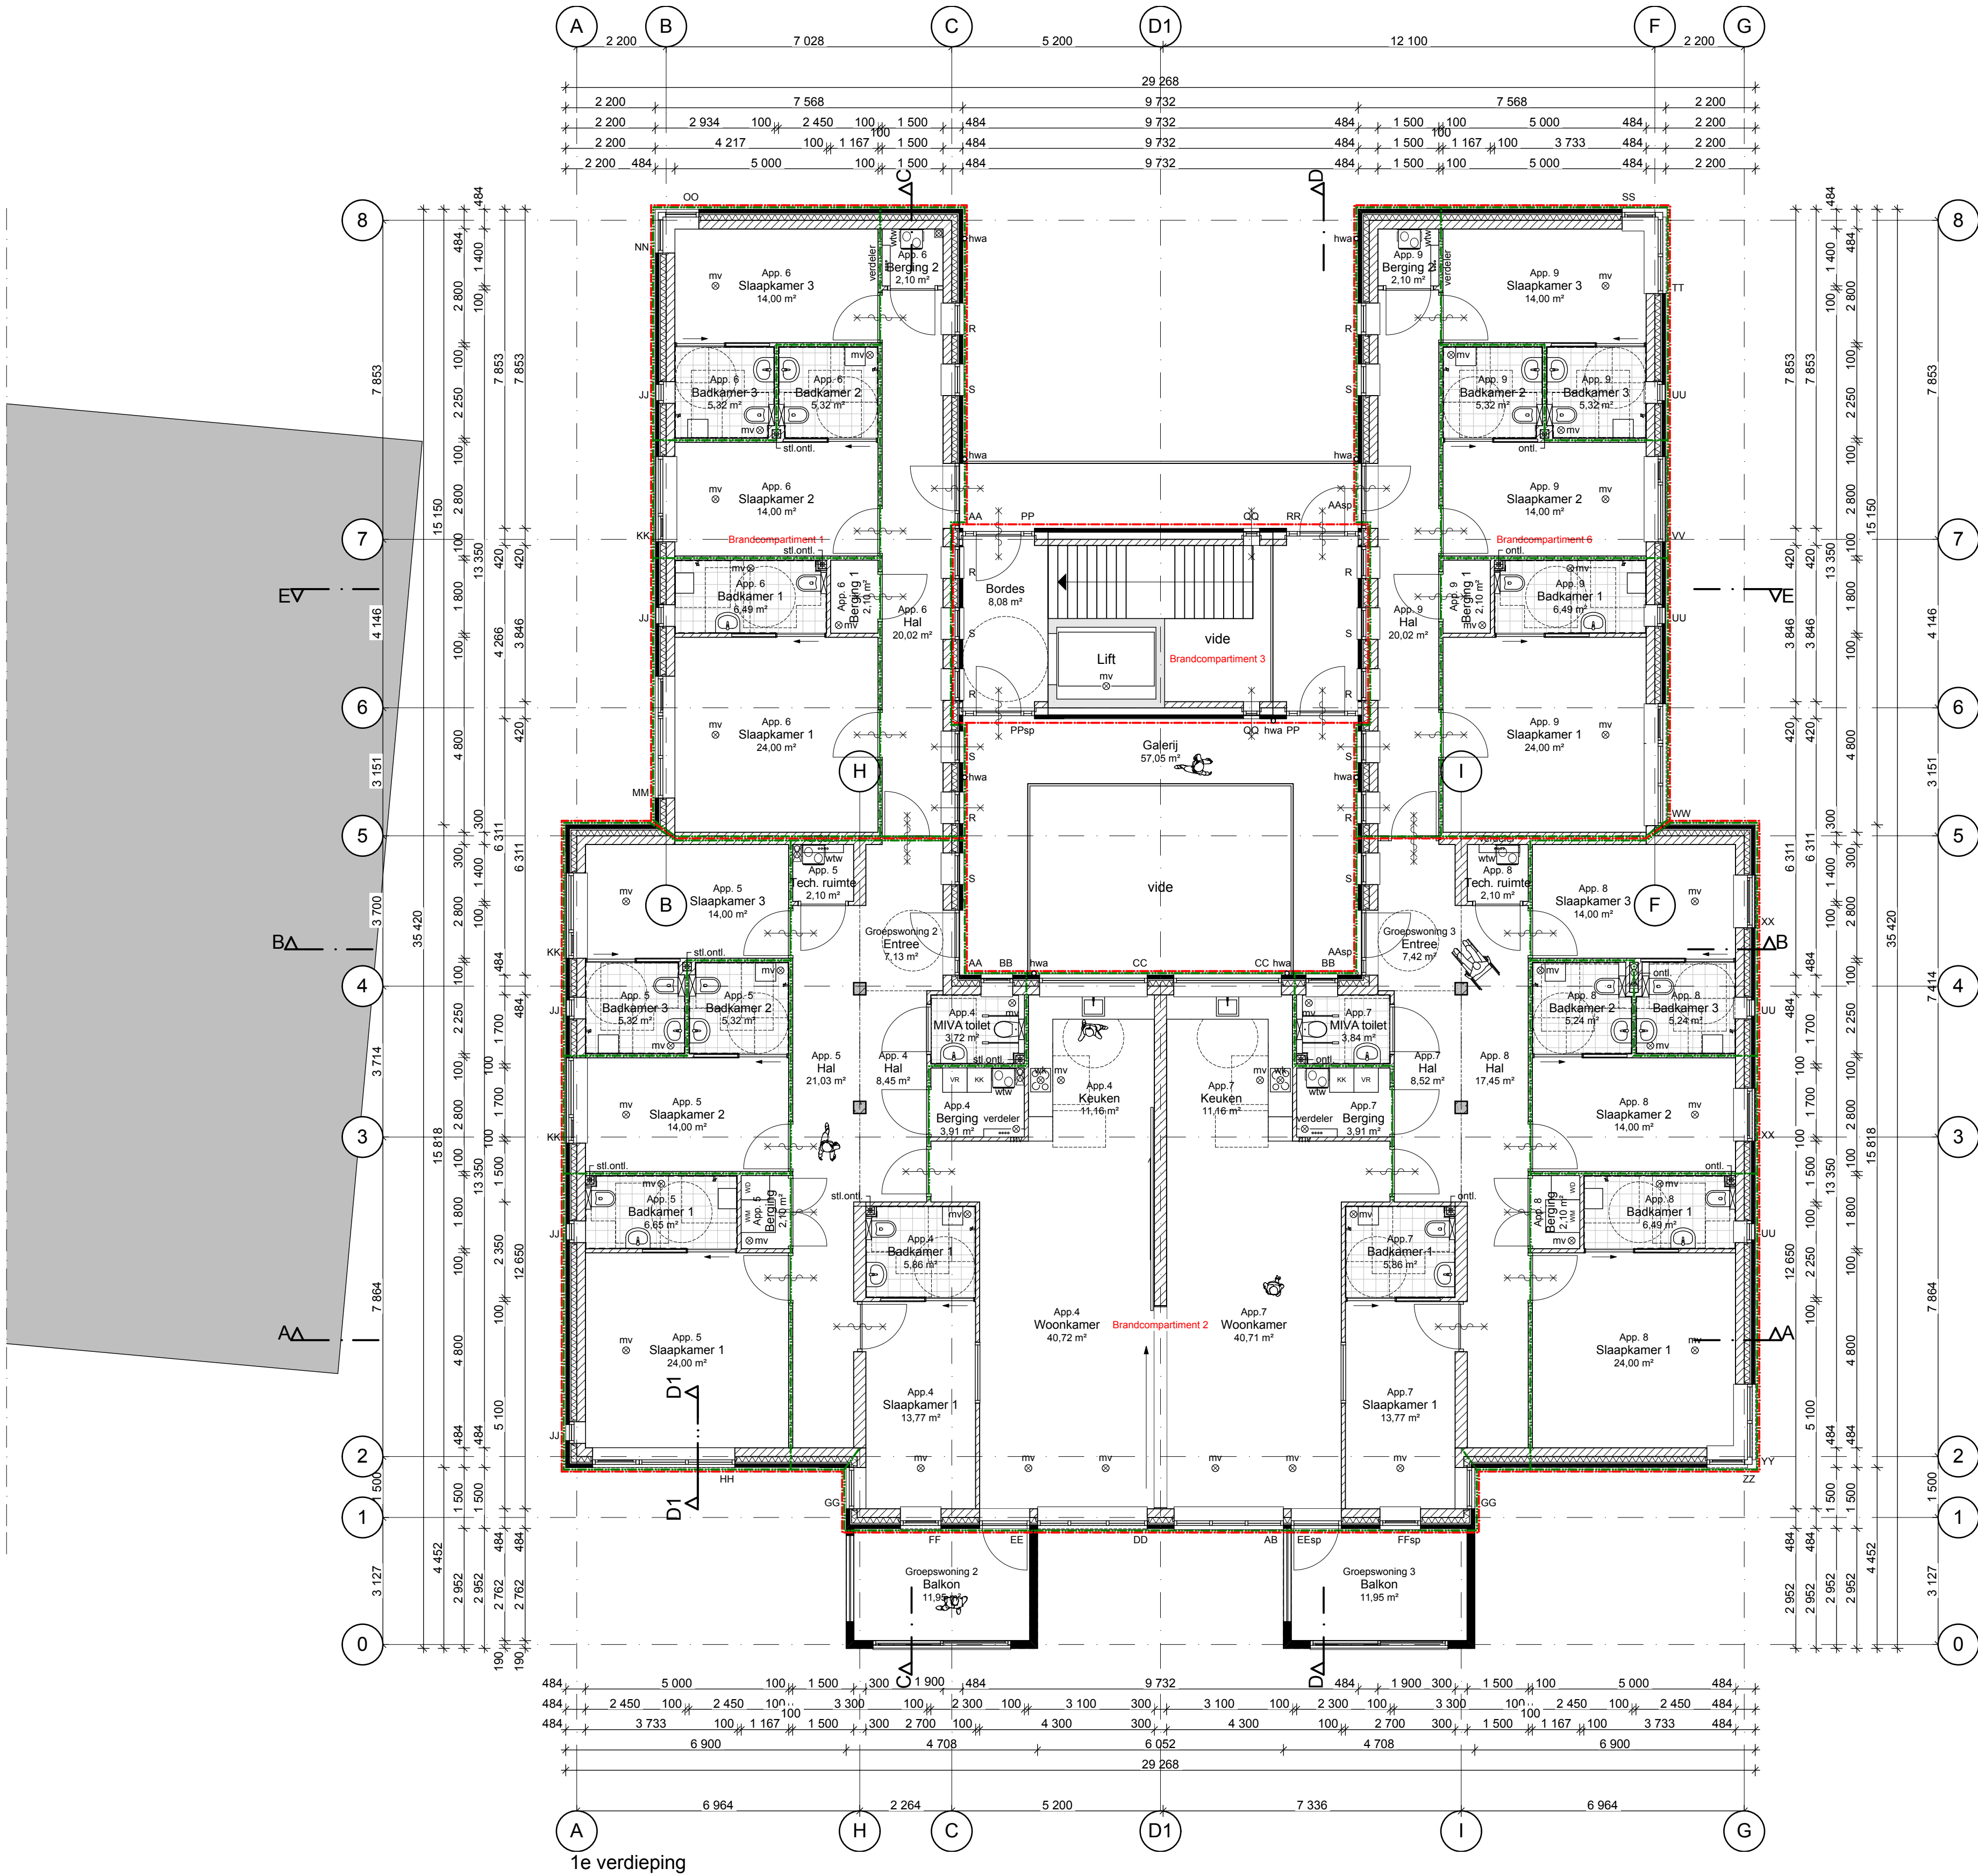


1e verdieping

- ### Renvooi bouwbesluit
- Het bouwen zal geschieden overeenkomstig de eisen van het bouwbesluit.
 - Ventilatie volgens NEN 1087 en het Bouwbesluit.
 - Alle glas uit te voeren als dubbele isolerende beglazing (u-waarde volgens EP-berekening).
 - Warme-isolatievrije uitwendige scheidingsconstructies (buitenwanden, begane grond en dak), $\geq 2,5 \text{ m}^2/\text{K}^2$ (definitief toe te passen waarde overeenkomstig EP-berekening).
 - Geluidwerende uitwendige scheidingsconstructies (buitenwanden en dak; grenzend aan een verblijfsgebied) volgens de karakteristieke isolatie-index voor luchtgeluid en contactgeluid volgens artikel 3.18, 3.19 en tabel 3.17 van het Bouwbesluit.
 - Wanden, deuren inclusief glas grenzend aan verkeersruimten, vluchtwegen (hal, overloop, etc.) dienen een weerstand tegen branddoorschlag en brandoverslag te bezitten volgens Bouwbesluit.
 - Alle constructies volgens goedgekeurde tekeningen en berekeningen.
 - Aansluitmogelijkheden ten behoeve van gas, water, elektra, KPN en CAI in de meterkast, volgens Bouwbesluit.
 - Aansluitpunten van het gas (kooktoestel, c.v.-ketel) conform voorschriften van het Bouwbesluit.
 - Aansluitpunten van het elektra conform NEN 1010, voorschriften VEEN en het Bouwbesluit.
 - Aansluitpunten van (koud- en warm) water conform de voorschriften van VEWIN en het Bouwbesluit.
 - Trappen conform NEN 3509 en het Bouwbesluit: balustrade 1 mtr + vloer; spijlen h.o.h. $\leq 100 \text{ mm}$ volgens bouwbesluit.
 - Ventilatie meterkast: de meterkast moet voldoen aan de eisen gesteld in NEN 2768.
 - De voorzieningen voor de aanvoer van verbrandingslucht en de afvoer van rookgassen van een verbrandings-toestel (niet zijnde een kooktoestel) moet voldoen aan de eisen gesteld in NEN 1087, NEN 2757 volgens de capaciteit aangegeven in NEN 2757.
 - Alle te plaatsen buitenkozijnen en deuren op de begane grond en de dakkapellen dienen te voldoen aan inbraak-werendheidsklasse 2, m.u.v. de berging; een en ander conform NEN 5087; onder andere de toegangsdeuren, balkondeuren en bergingdeuren (begane grond) van de appartementen.
 - Alle deurkozijnen hebben een minimale dagmaat van 900 mm breed en 2300 mm hoog.
 - Minimale hoogte boven de trappen is 2300 mm.
 - Lucht dichtheid en de Ro-waarden: begane grond vloeren, gevels, daken, kozijnen, deuren, beglazing en ventilatie-roosters volgens EP-berekening.
 - Technische installaties: CV volgens EP-berekening.
 - Voor elk appartement is aanwezig een spreekuisterverbinding voorzien van een belletableau en een deuropener.
 - Het liftrappenhuis is voorzien van zelfsluitende niet afsluitbare deuren; de deur op de begane grond aan de binnenzijde voorzien van een knopclinder.
 - Binnenwanden en -vloeren van de toilet- en badruimte moeten met betrekking op het weren van vocht van binnen voldoen aan het gestelde in artikel 3.27 en 3.28 van het bouwbesluit.
 - De afvoer van afvalwater en fecaliën van hemelwater moet voldoen aan de capaciteit en lucht en waterdichtheid aan de eisen gesteld in NEN 3215.
 - De luchtverversing volgens eisen gesteld in afdeling 3.10 tot en met 3.14.
 - Vrij vloeroppervlak van de lift minimaal $1,05 \times 2,05 \text{ mtr}$.
 - Hoogteverschil ter plaatse van de toegang tot het liftrappenhuis niet groter dan 0,02 mtr.
 - Toiletten en badruimten zijn afsluitbaar.

Renvooi materialen	
	spouwmuur
	gevelmetselwerk
	metselwerk kalkzandsteen
	isolatie
	wand met tegelwerk
	vloertegelwerk
	schoon zand 200 mm
	dilatatievoegen volgens opgave
	steenfabrikant
	Emailt
	paneel Rockpanel / multiplex
	enkele beglazing, gelaagd
	isolerende beglazing
	isolerende beglazing, 1x gelaagd glas
	isolerende beglazing, 2x gelaagd glas
	isolerende beglazing, 30 min. brandwerend
	isolerende beglazing, 60 min. brandwerend

Renvooi brand	
WBDBO	Weerstand tegen BrandDoorslag en BrandOverslag
	deur zelfsluitend 30 minuten WBDBO
	deur zelfsluitend 60 minuten WBDBO
	rookmelder
	brandcompartiment
	subbrandcompartiment
hoofddraagconstructie 60 minuten brandwerend	

Renvooi afkortingen	
amv	meterkast
gd	afvoer mechanische ventilatie
DTS	gecombineerde dakdoorvoer
hwa	DTS dopel
kk	hemelwaterafvoer
kr. l.	koelkast
kt	kruipluik (geïsoleerd)
ontl.	kooktoestel
mvu	ontluchtingsleiding riolering
rga	mechanische ventilatie unit
rio	rookgas afvoer centrale verwarming
stl.	riolering
vr	standleiding
wm	ventilatie-rooster
wk	wasmachine
wtw	afzuiging wasemkap
wtw	warme terugwin-unit
o	mechanische ventilatie
o	rookmelder (aangesloten op lichtnet, niet op een aparte groep)

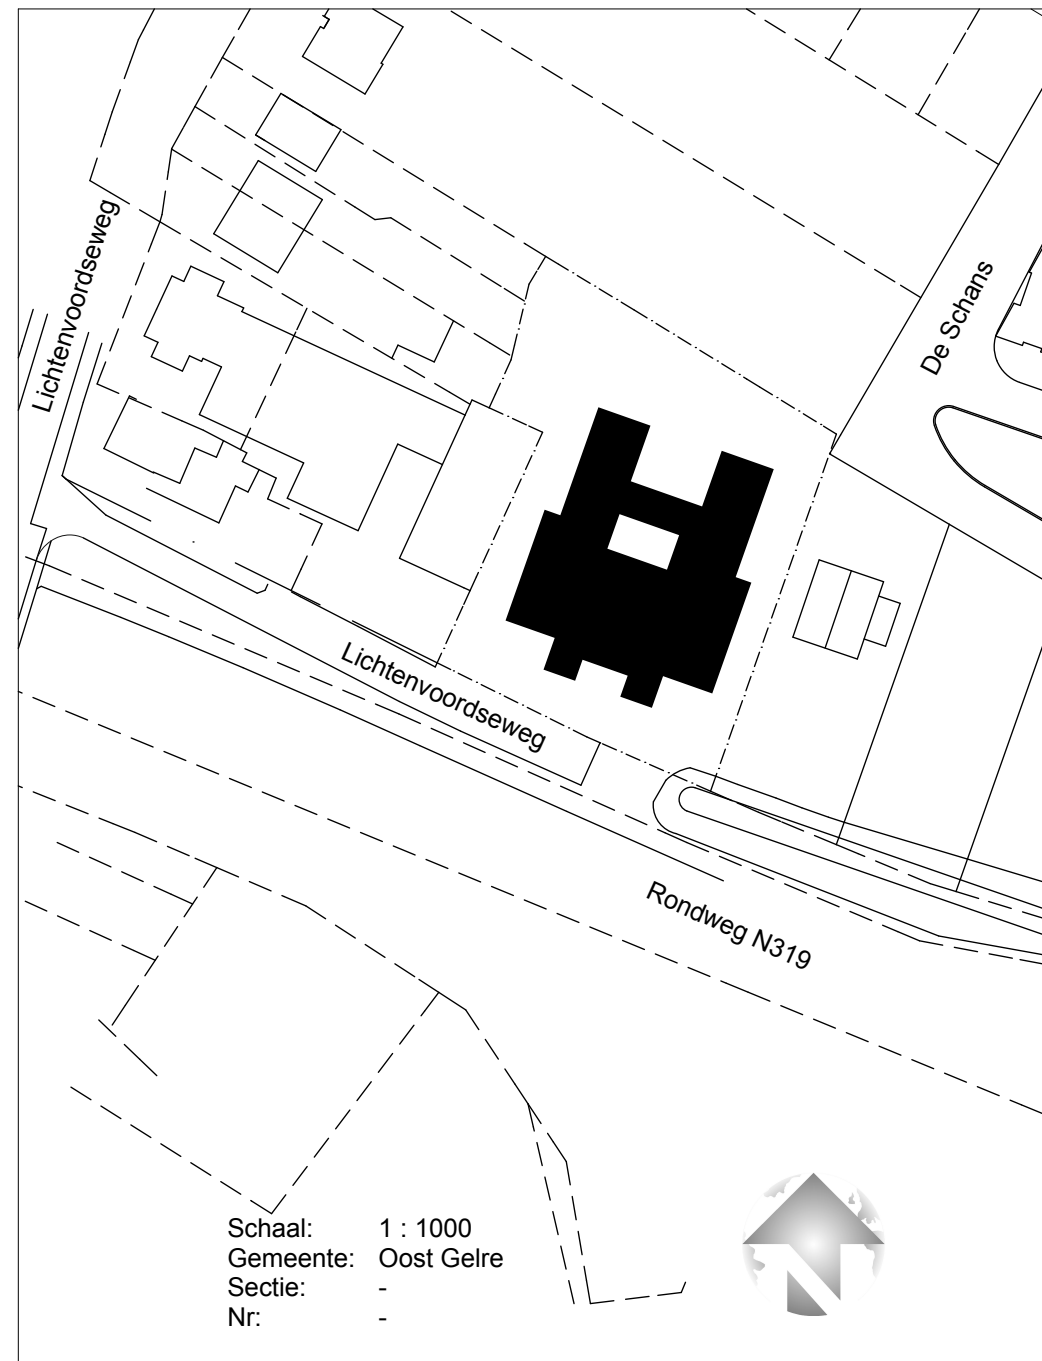

Schaal: 1 : 1000
Gemeente: Oost Gelre
Sectie: -
Nr: -

VOORLOPIG

**DEWITTE
VANDER
HEIJDEN**
ARCHITECTEN

projectnummer
G.0849.10

blad
302

project
Herontwikkeling Oude Schans
opdrachtgever
De Woonplaats

omschrijving
1e Verdieping

fase
Bouwvoorbereiding

datum	23-05-11	schaal	1 : 100
gewijzigd	17-11-11	getekend	J.H.
versie	I	gezien	...

	ENSCHEDÉ		GROENLO
E m m a s t r a a t 135		D e k e n H o o g s t a n s t e l 4	
7513 B B E n s c h e d e		7141 E C G r o e n l o	
T +31 (0)53 430 38 35		T +31 (0)544 46 12 01	
F +31 (0)53 432 16 72		F +31 (0)544 46 28 99	
E e n s c h e d e @ d w v d h . n l		E g r o e n l o @ d w v d h . n l	

dewittenvanderheijden.nl

