



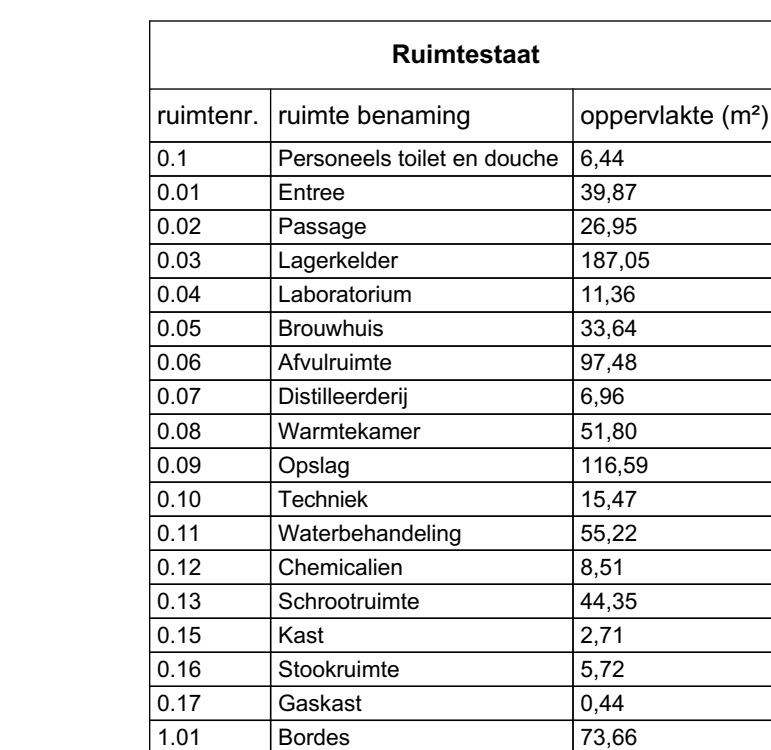

BRANDCOMPARTIMENTEN:
- gehele gebouw m.u.v. stookruimte 0.16
- Stookruimte 0.16 (WBDO 60min.)

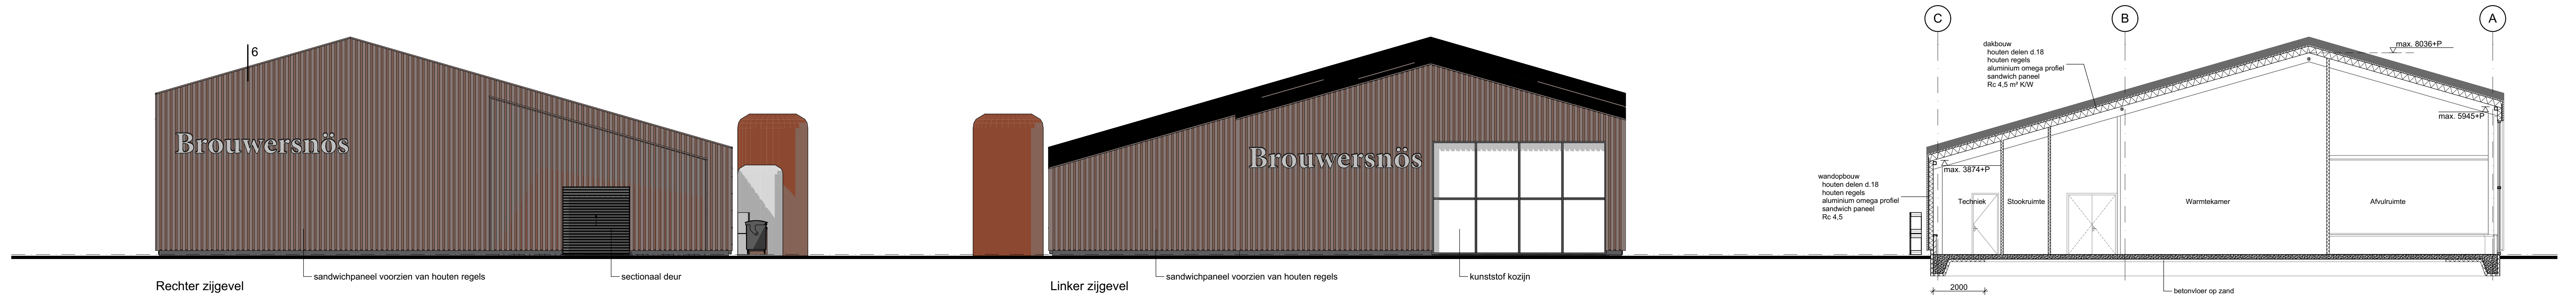