


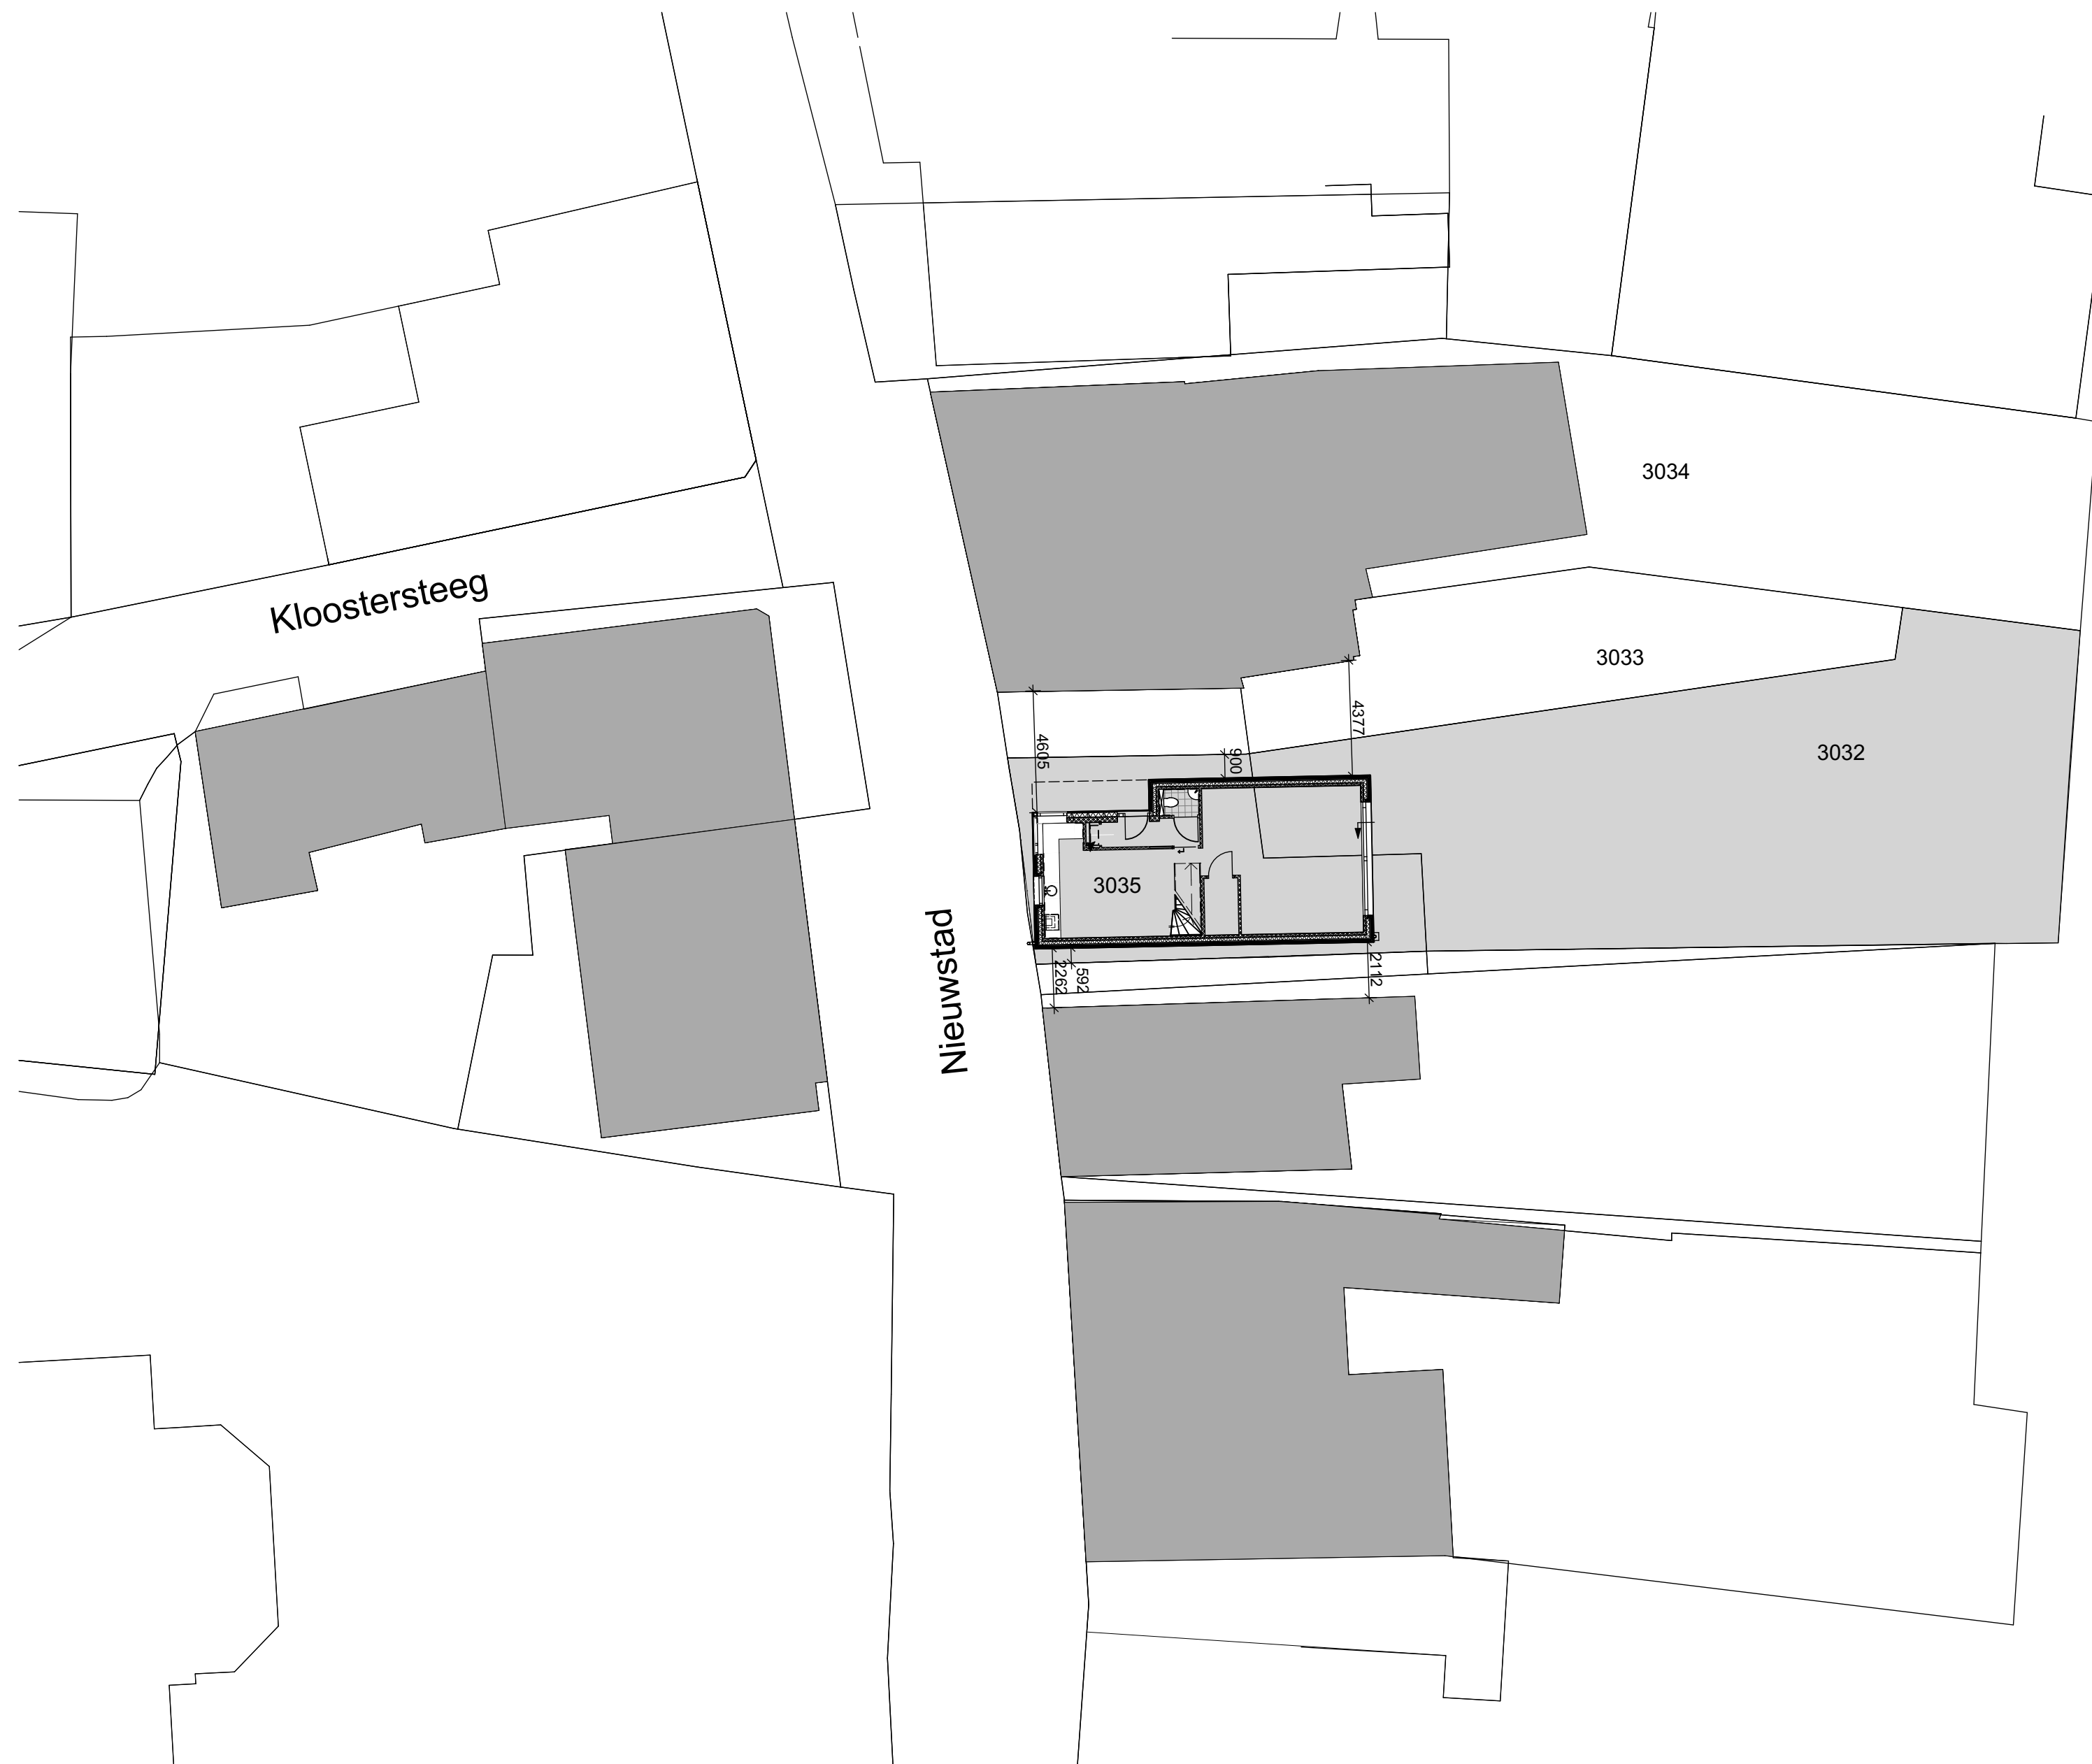

Maatvoering in het werk controleren



projectnummer blad

G.1016.00 300

project
Nieuwbouw woning Nieuwstad
Groenlo

opdrachtgever
Tom en Aniek van Leeuwen

omschrijving
Situatie

fase
Bouwvoorbereiding

datum	25-07-16	schaal	1 : 200
gewijzigd	09-02-17	getekend	PS
versie	B	gezien	...

□ **ENSCHDE** ■ **GROENLO**
Emmastraat 135 Deken Hooijmansingel 4
7513 BB Enschede 7141 EC Groenlo
T +31 (0)53 430 38 35 T +31 (0)544 46 12 01
E enschede@dwvdh.nl E groenlo@dwvdh.nl
dewittevanderheijden.nl

Gemeente: Groenlo
Sectie: C
Nr: 3035 en 3032 (aed.)

