


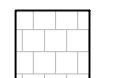














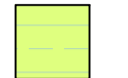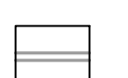

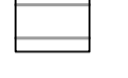








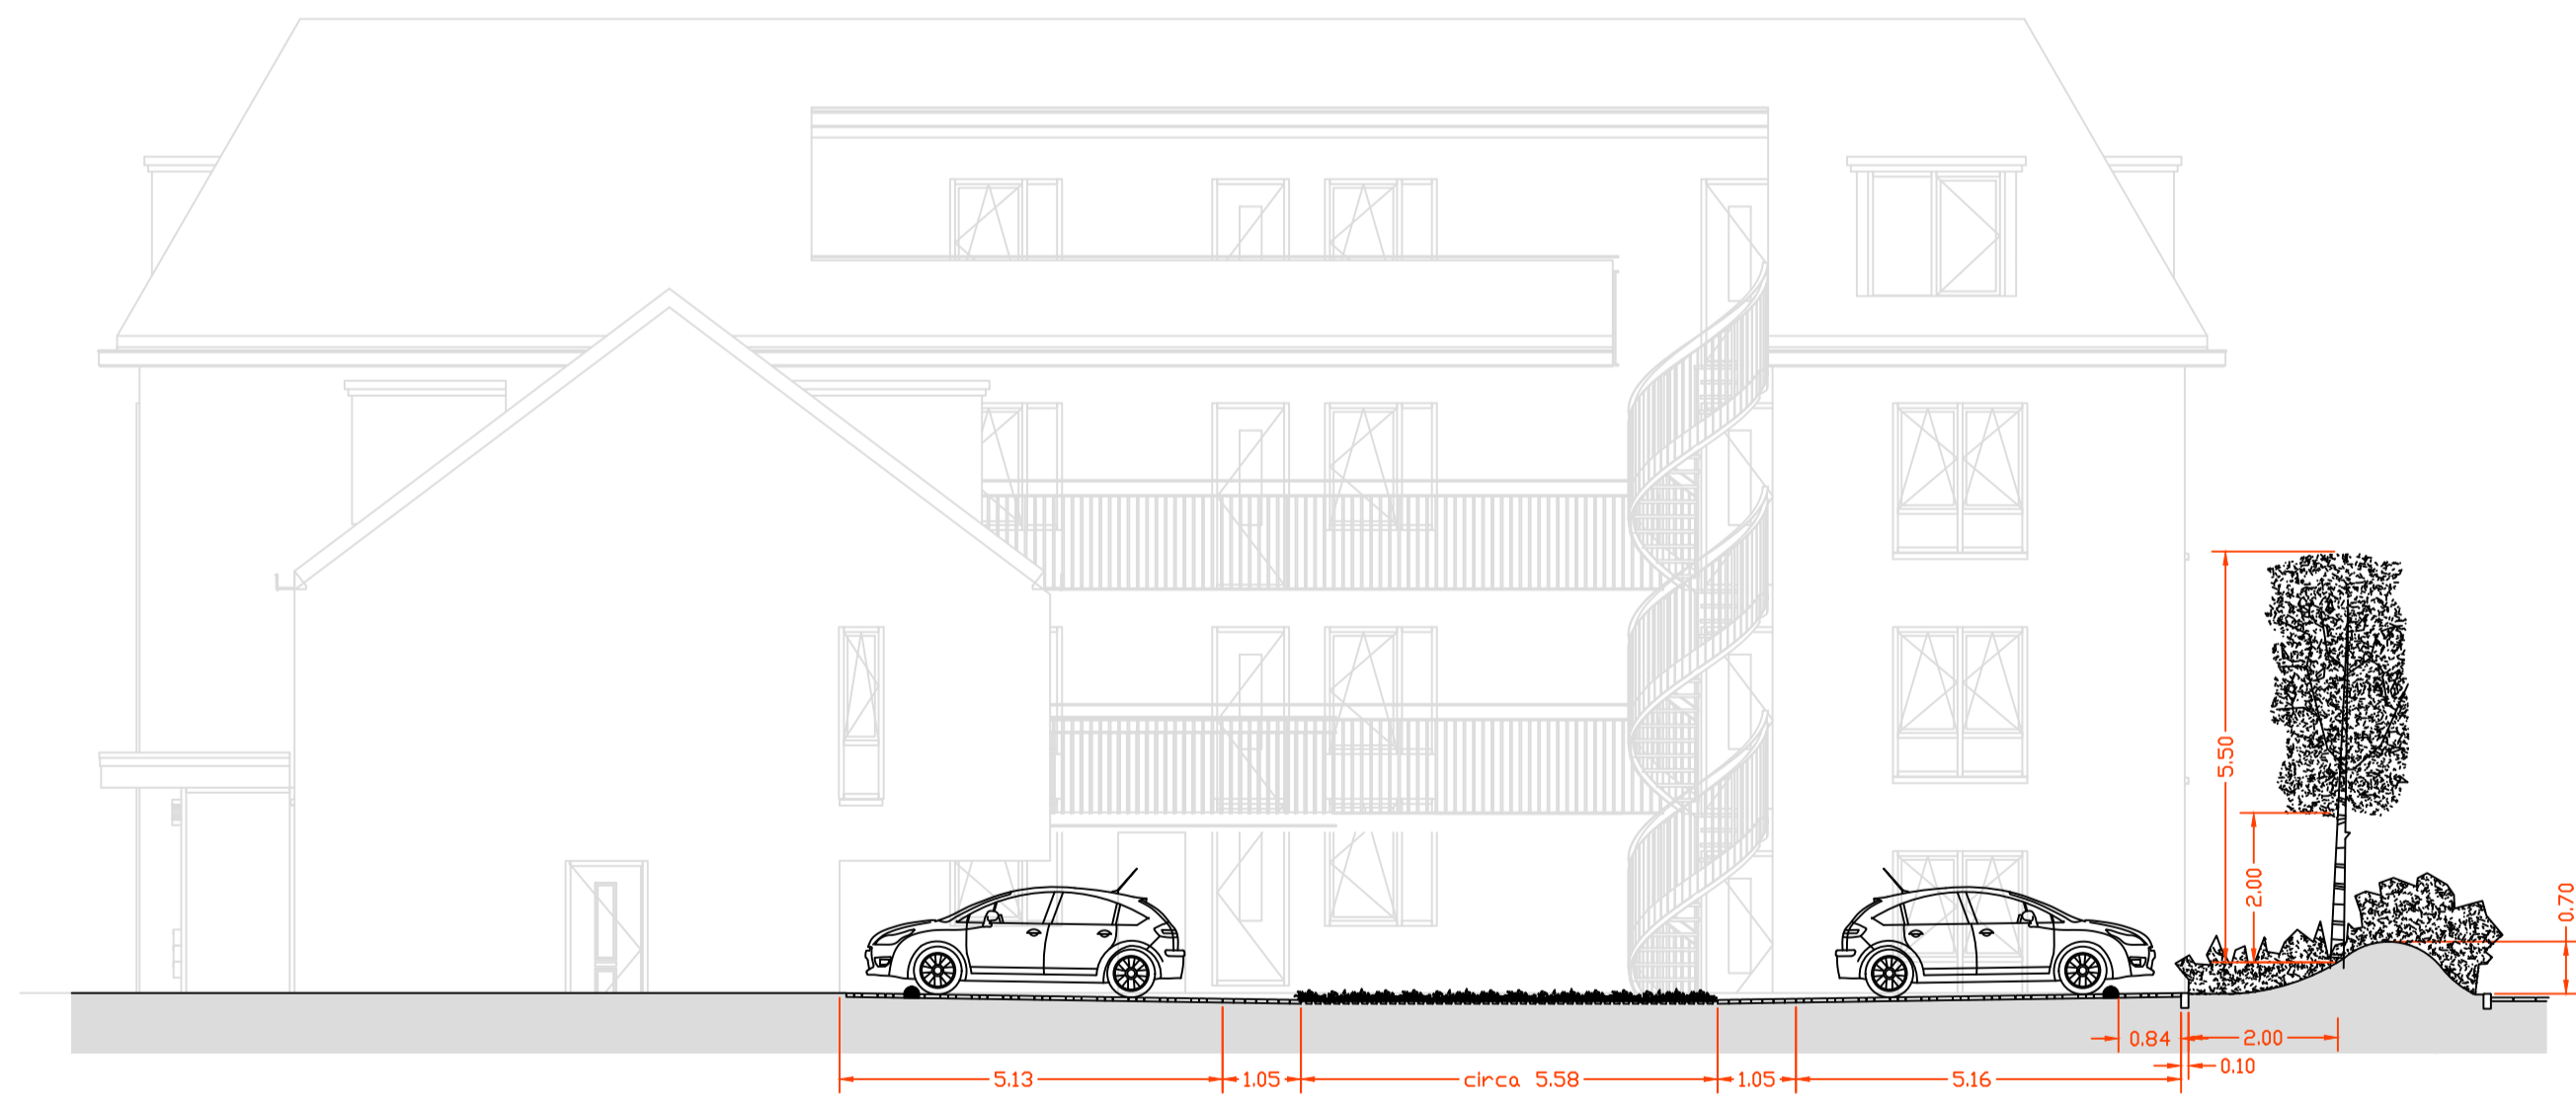
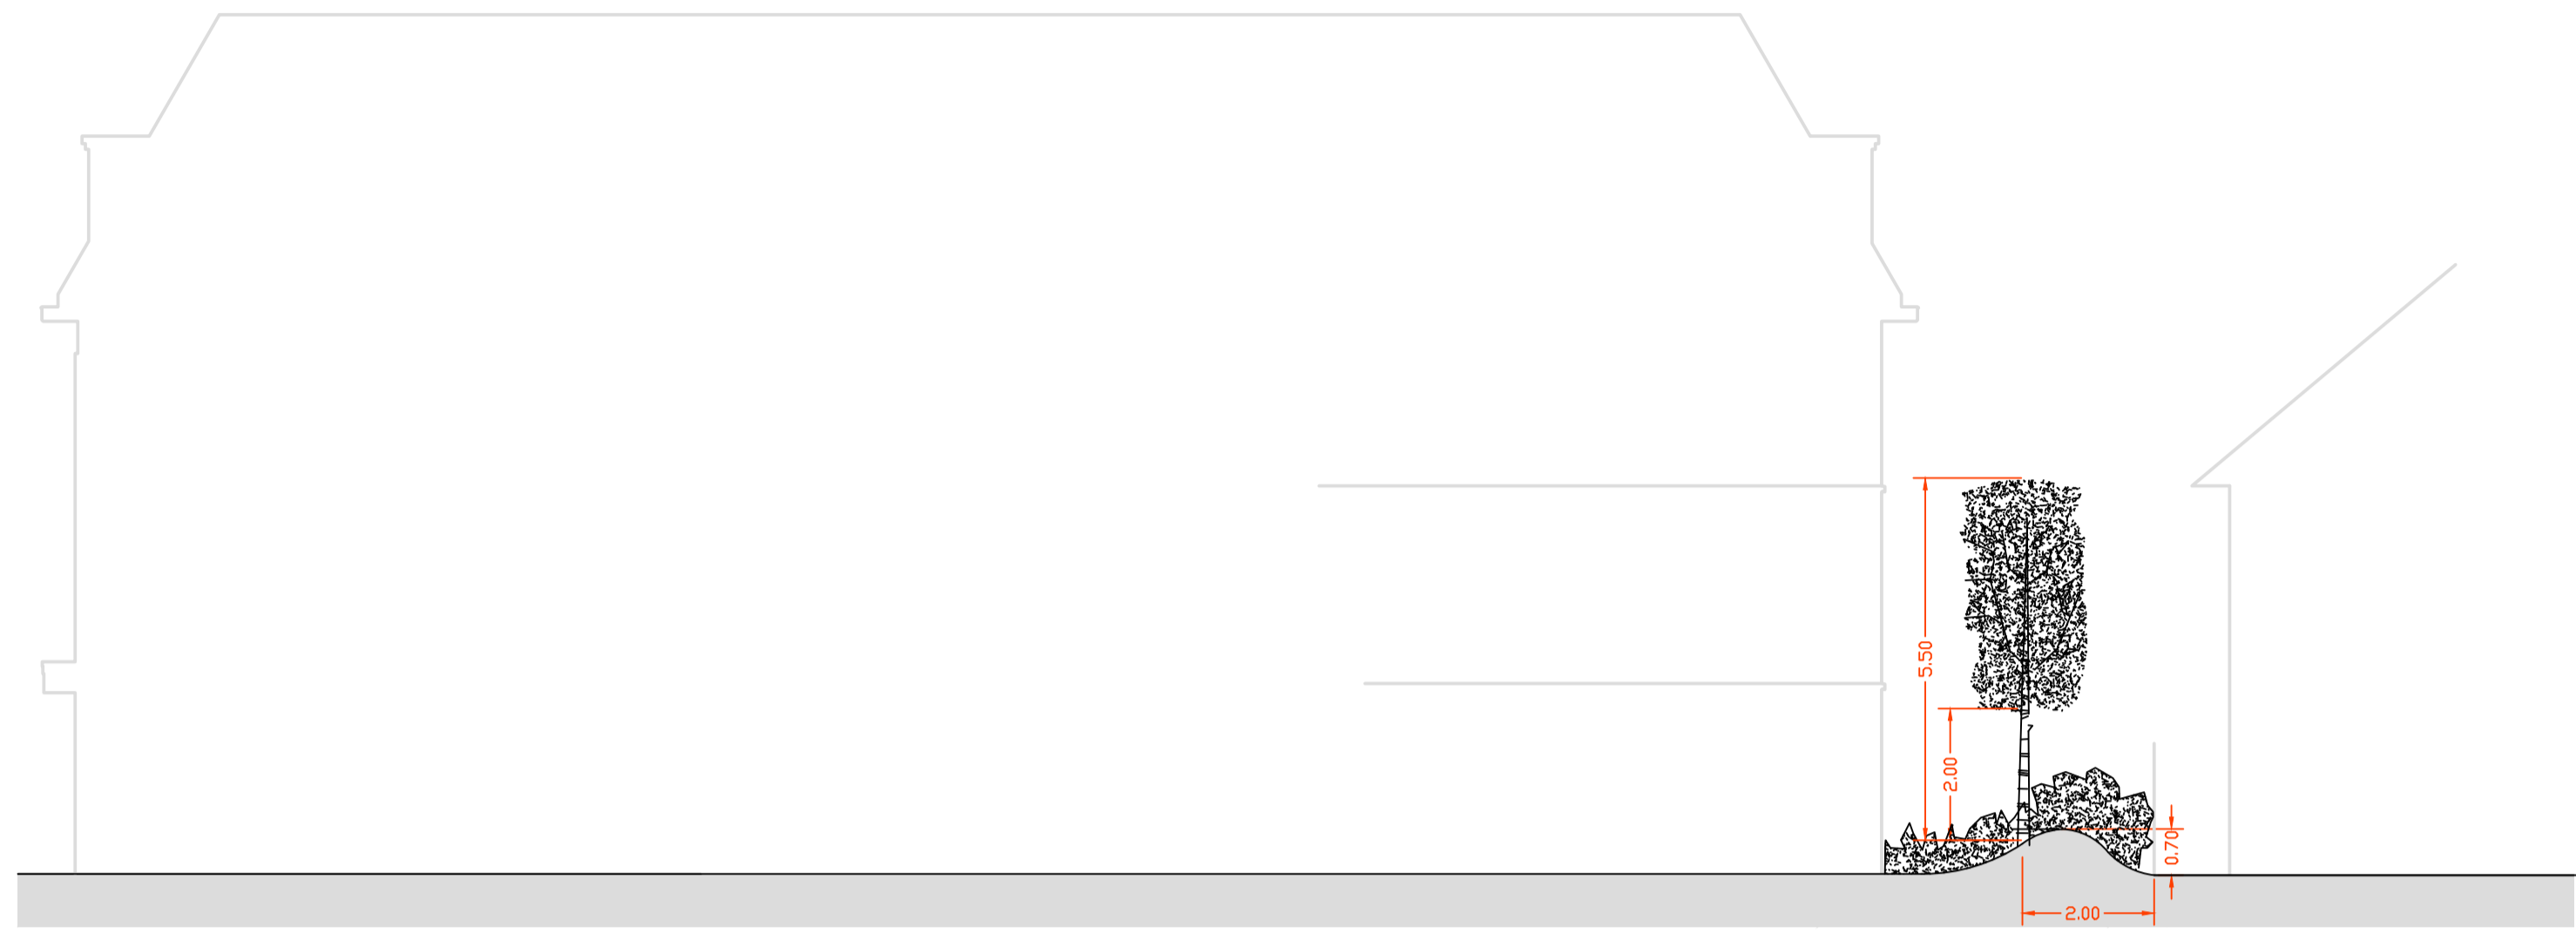
Legenda

-  betontegels 30x30x5 cm, grijs
-  betonsteen keiformaat heidepaars, elleboogverband
markering met stippelijijn van witte betonstenen
-  betonklinker Redsun basic, 21 x10,5 x8, antraciet
-  betonklinker Redsun basic, 21x10,5 x 8
grijs/zwart
-  grasbetontegel 40x60x10 grijs, Struyk-Verwo
-  opsluitbanden beton, grijs, 10x20x100 cm
-  opsluitbanden beton, grijs, 6x20x100 cm
-  inritbanden beton, grijs, 45x16x50 cm
-  stootbanden parkeren, 2 st Struyk-Verwo 15/20x90, grijs
-  haag 80cm breed, 75cm hoog naast parkeren
-  muur rond privétuinen, uitwerking zie tekening architect
-  klimop langs bouwstaalmaat, 1.20m hoog
-  groenvak gemeente
-  plantvak (vaste planten en enkele sierheesters)
-  plantvak bij voordeuren (wintergroen siergras
aangevuld met een sierheester of vaste planten)
-  put riolering (bestaand)
-  lichtmast van Timberlab, Strato 3,40 m hoog
-  fiets aanleunbeugel met tussenbuis, RVS,
90 cm hoog, 90 breed, Falco
-  brandhydrant, verzonken in bestrating
slagboom n.t.b.
-  locatie ondergrondse vuilcontainer
-  nieuwe leiboom tot 5,5 meter hoog
5m3 doorwortelbare ruimte per boom
soortkeuze: Carpinus betulus = haagbeuk)
-  nieuwe boom 2e grootte,
10m3 doorwortelbare ruimte per boom
-  nieuwe erfgrans
-  grondwal, hoogte 70 cm
-  keerwand bij grondwal
-  openbaar gebied,
uitwerking i.o.m. gemeente Lansingerland

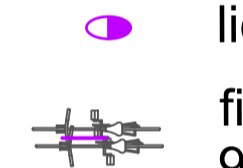

herstraten aanwezige
tegelastrating voor
particuliere achtertuinen

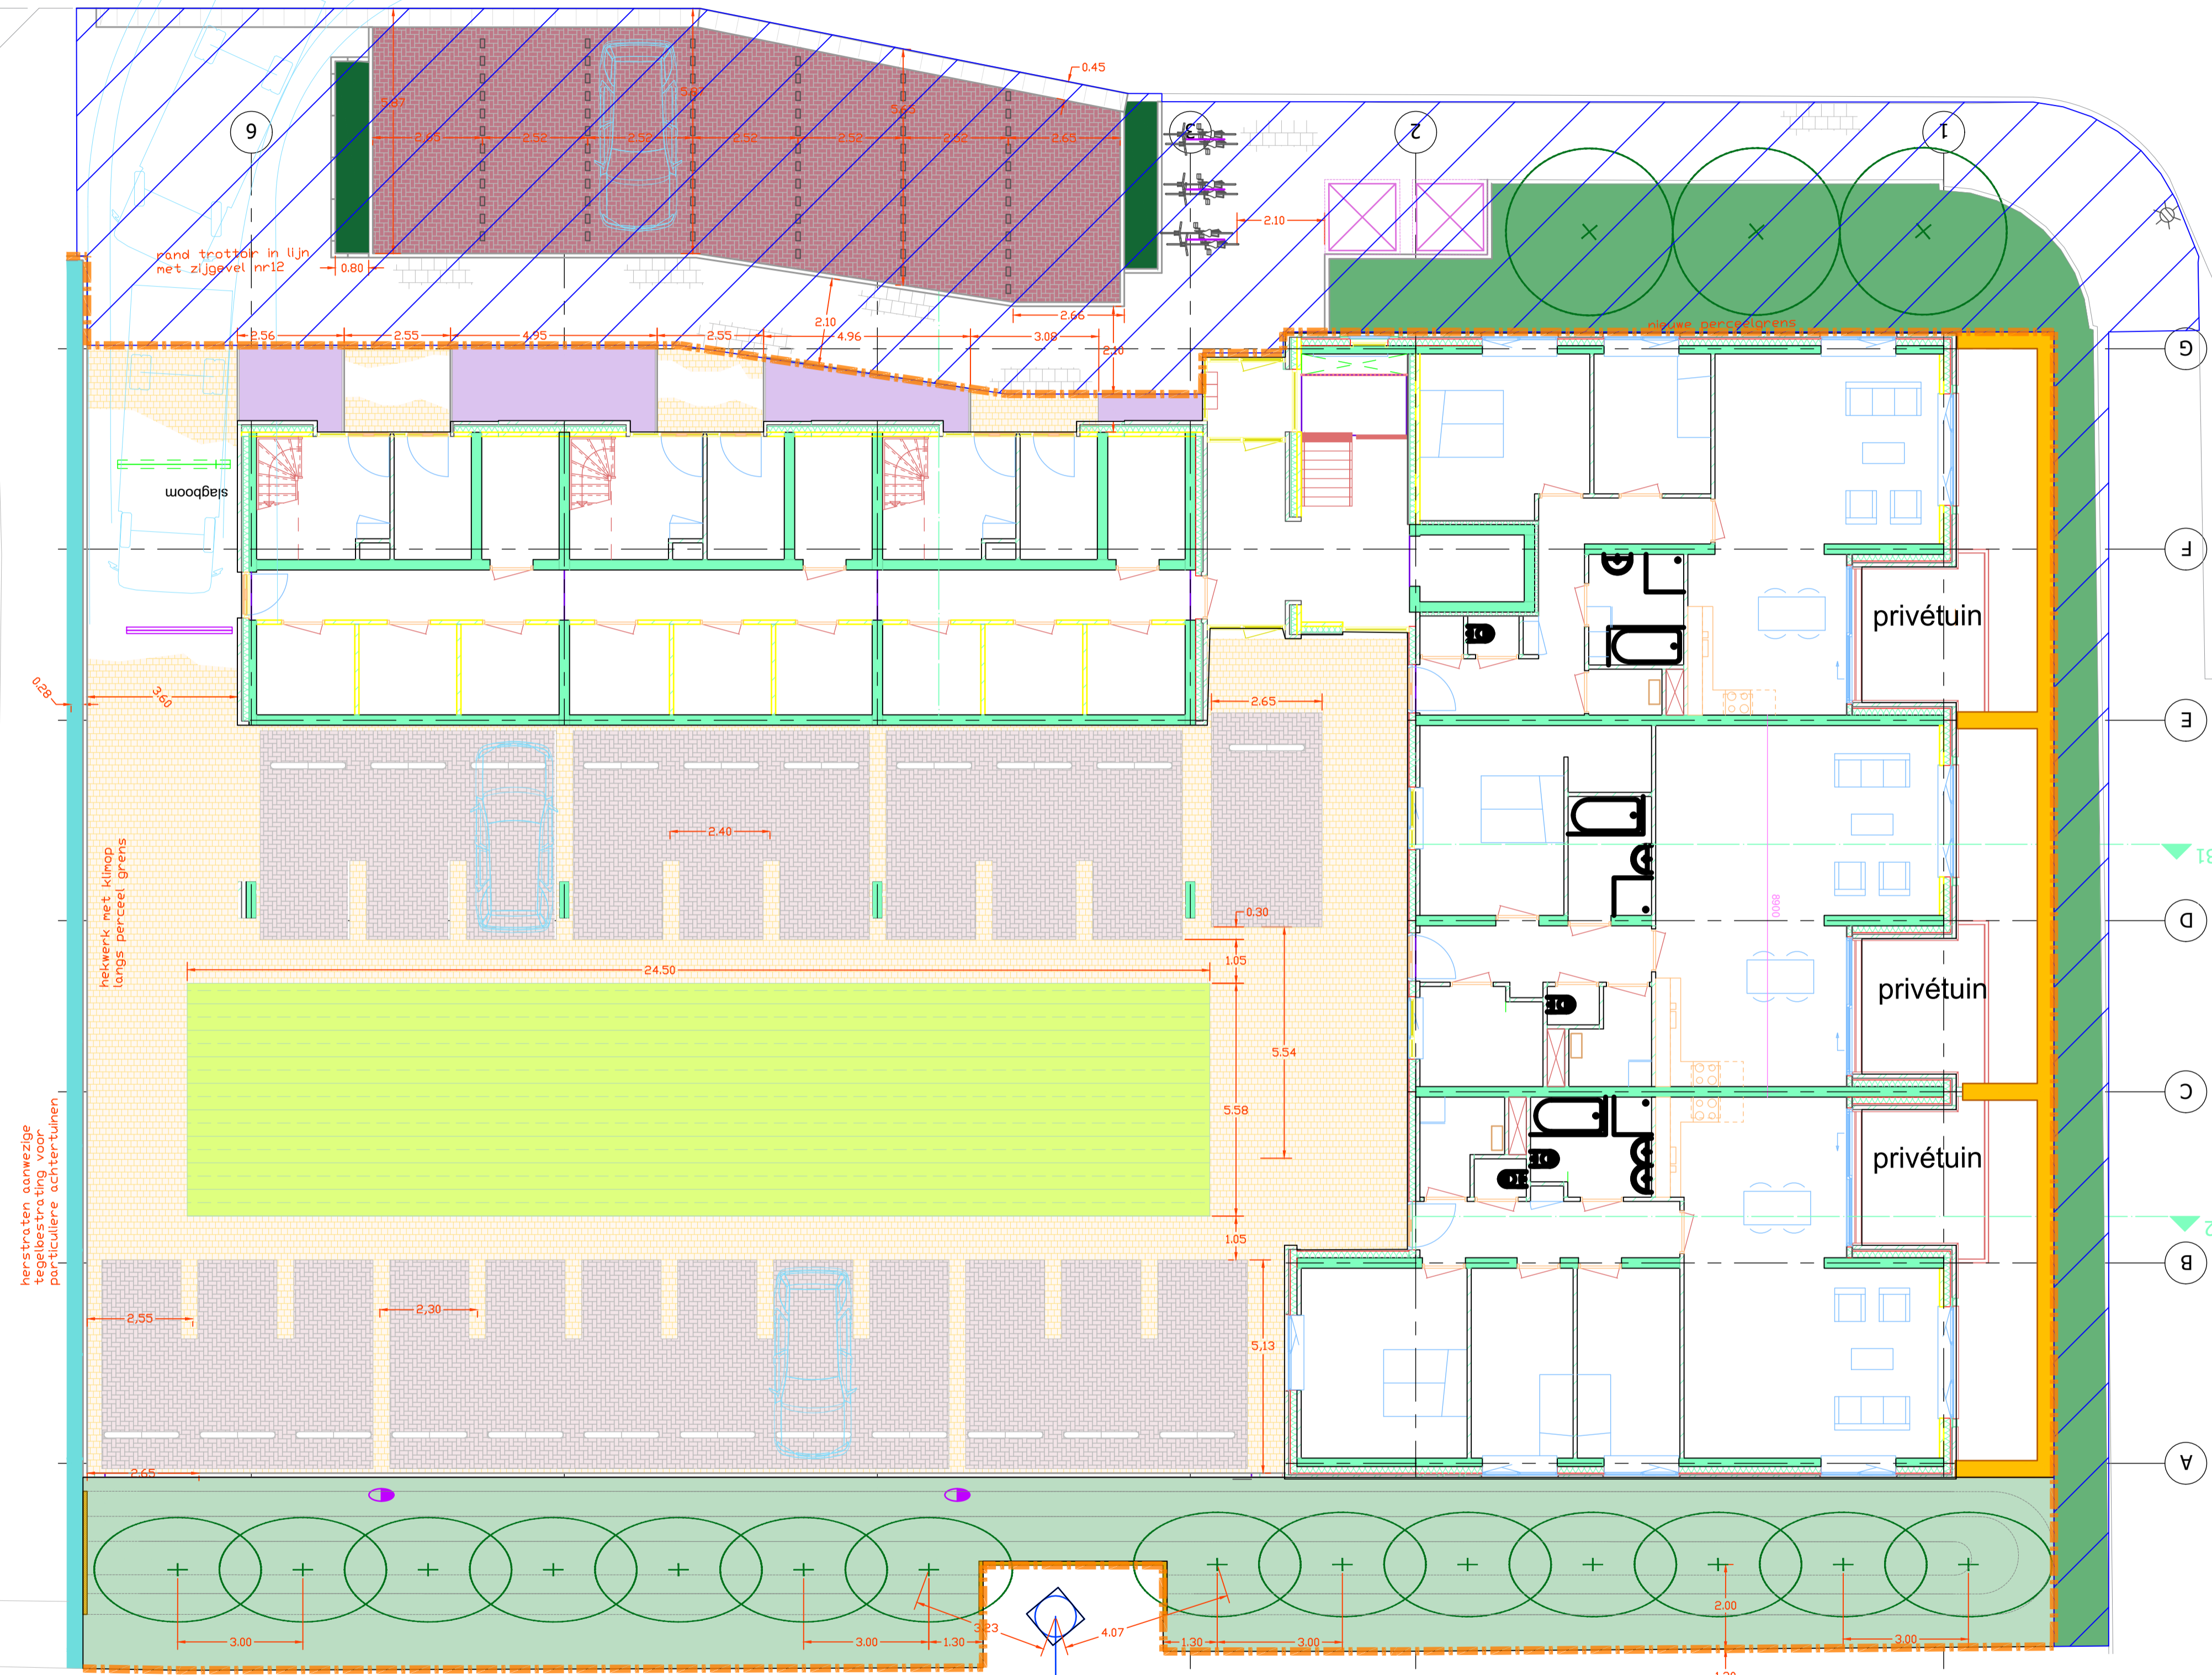	Oprachgever	Impact Vastgoed	Schaal	1:100
	Project	Bergschenhoek inrichting Middeldorp	Formaat	A1
	Tekening	DO plattegrond	Blad	01
	Datum	18-04-2018	Getekend	ALA/JKL
Gewijzigd d./get. A. plantvakken bij bergingen gewijzigd B. C. D. E.		23-04-2018	JKL	
Hollandsgroen b.v. Postbus 9349 1006AH Amsterdam T (020) 667 77 90		Voor akkoord:	Techniek:	Beheer:
info@hollandsgroen.nl www.hollandsgroen.nl		© Hollandsgroen b.v. 2018 Alle specificaties en berekeningen worden aanvaard en uitgevoerd overeenkomstig NEN 2011 en onze algemene voorwaarden.		




HOLLANDSGROEN
 ontwerp & advies buitenruimte

Opdrachtgever	Impact Vastgoed	Schaal	1:100
Project	Bergenschenhoek inrichting Middeldorp	Formaat	A1
Tekening	DO doorsnedes	Projectnr.	700146
Datum	18-04-2018	Blad	02
		Getekend	ALA/JKL

Gewijzigd d./get.
 A. maatscheping teboom toegevoegd 01-08-2018 JKL
 B
 C
 D
 E

Hollandsgroen b.v.
 Postbus 9349
 1006AH Amsterdam
 T (020) 667 77 90

Voor akkoord: Techniek: Beheer: Opdrachtgever:

© Hollandsgroen b.v. 2018
 Alle specificaties en berekeningen worden aanvaard en uitgevoerd overeenkomstig DNR 2011 en onze algemene voorwaarden.

