


DWARSPROFIEL 1 Louis d'Orlaan, watergang en woonstraat

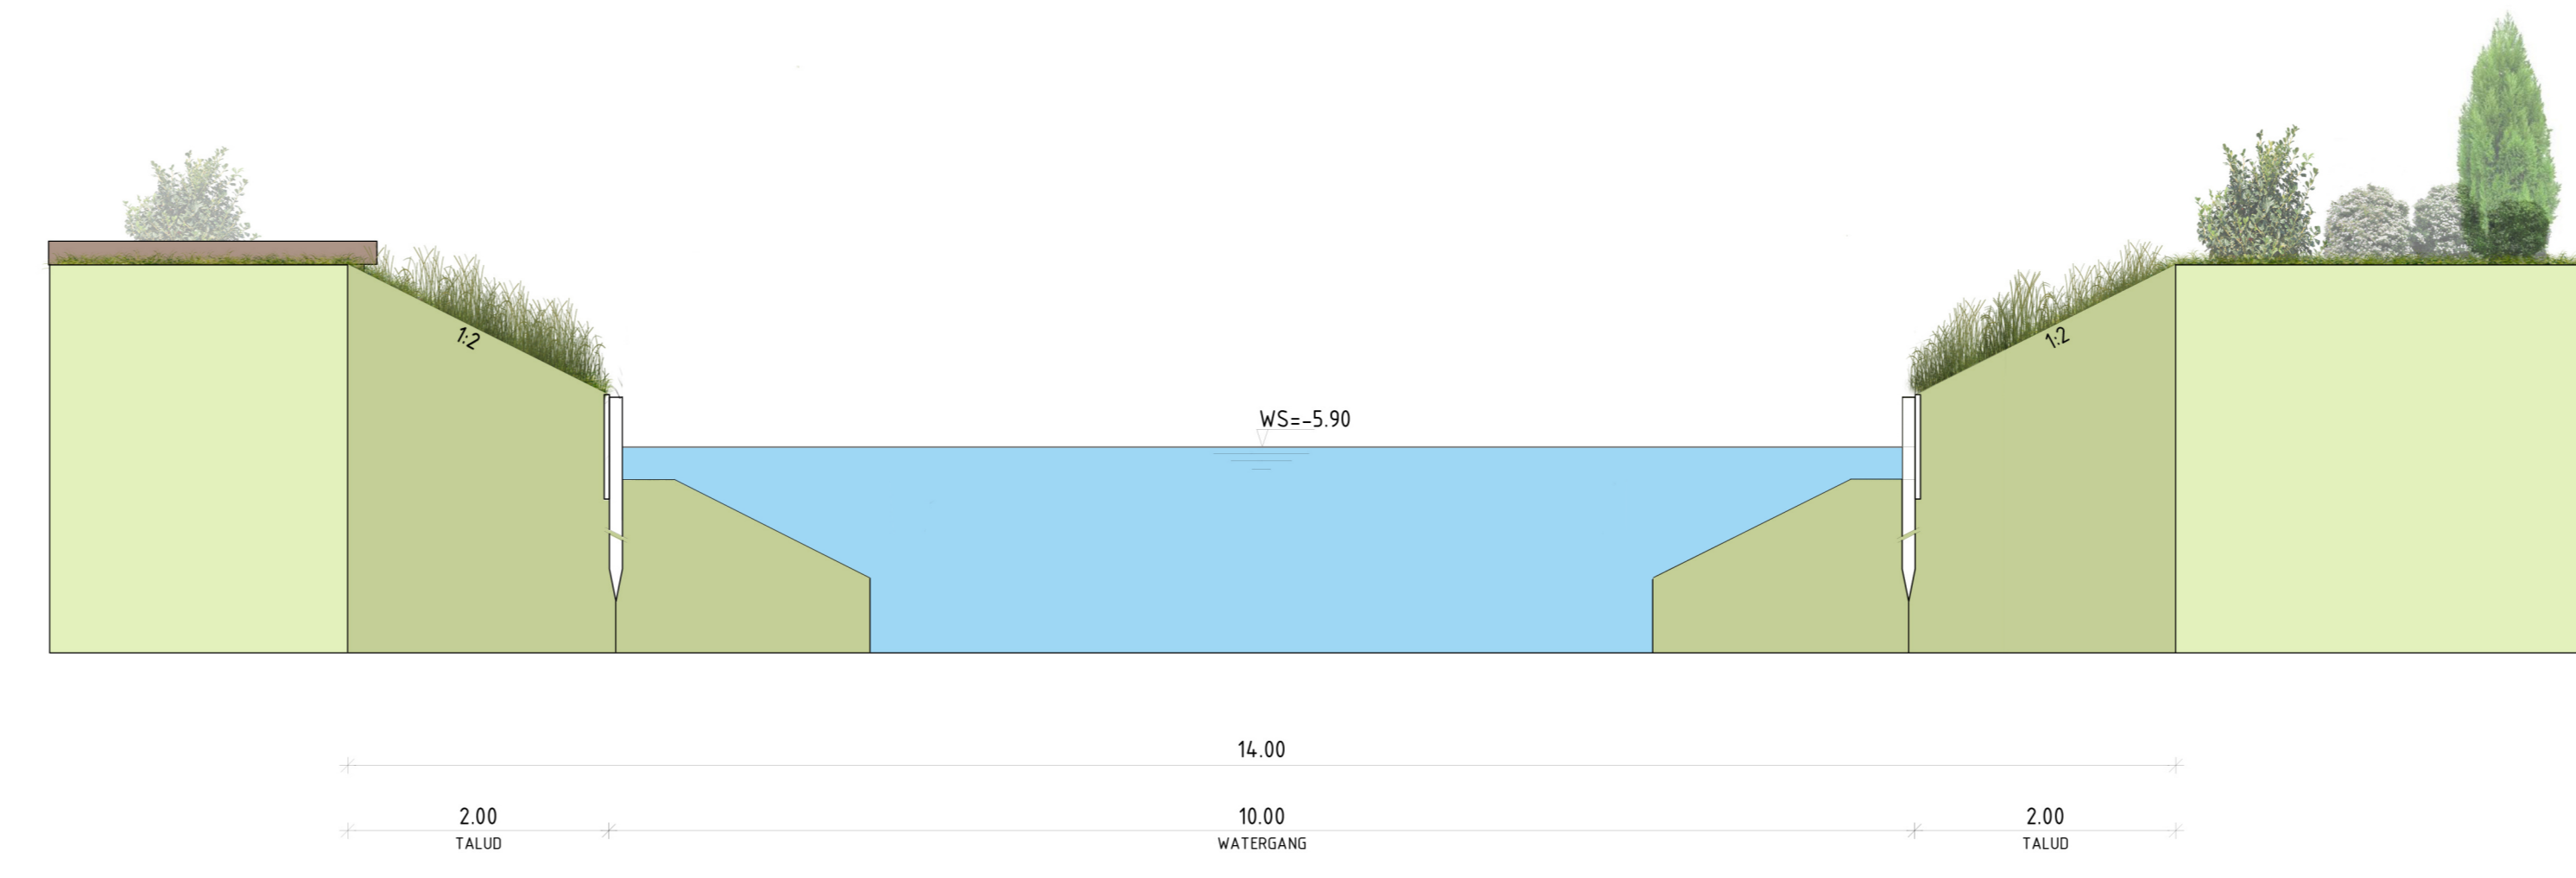


DWARSPROFIEL 2 Woonstraat, langs parkeren zonder watergang



DWARSPROFIEL 3



DWARSPROFIEL 4 Dwarstraat met haaks parkeren

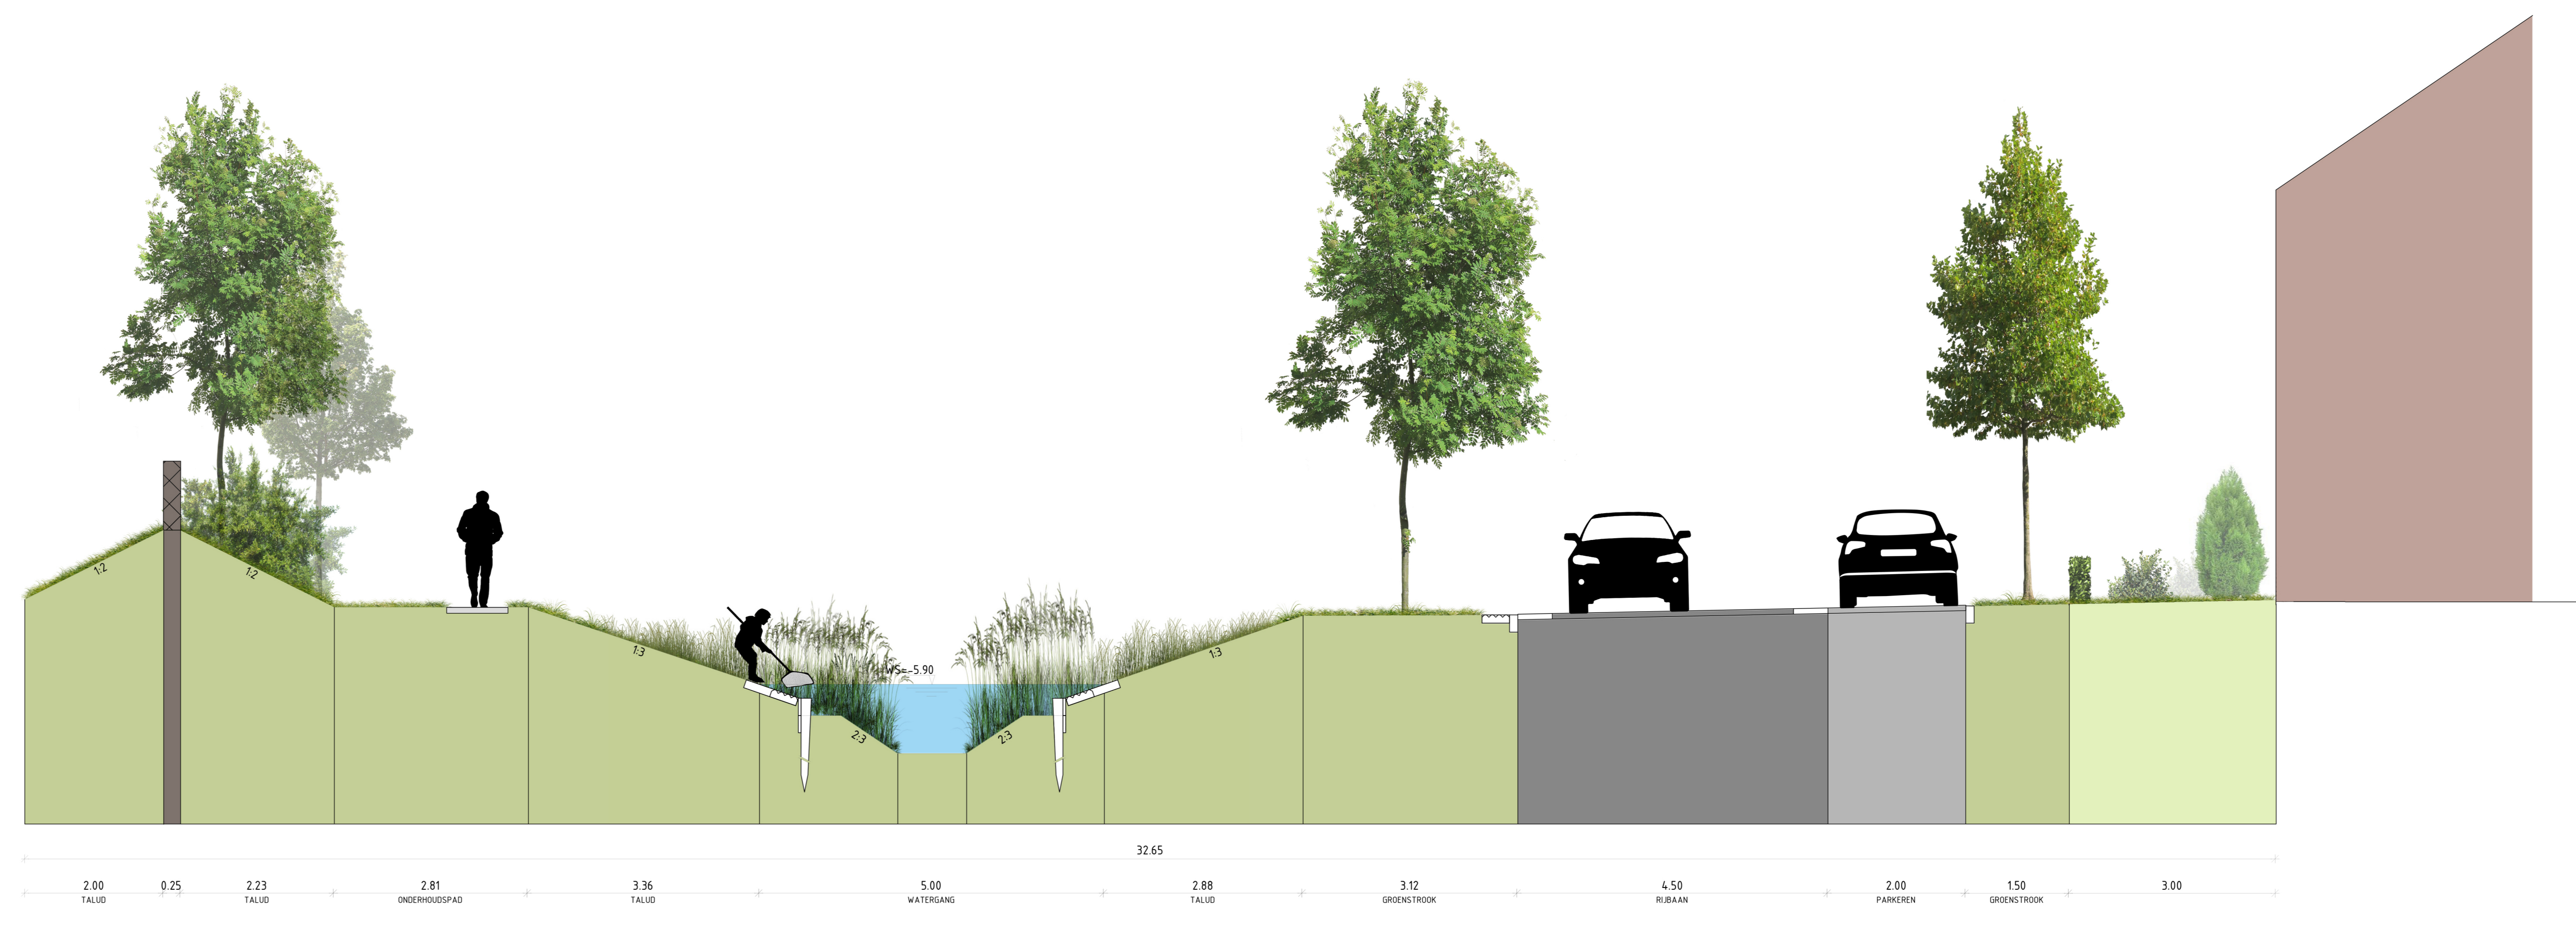

DWARSPROFIEL 5 Woonstraat, langs parkeren met watergang

OCV, GEMEENTE LANSINGERLAND
 WESTPOLDER BOLWERK
 DEELPLAN 6 - PROFIELEN
 Schaal 1:50
 Projectnummer: 373902
 Tekeningnummer: 373902-WPBW-VOIP
 Versie: 1
 Datum van aflevering: 12-10-2020
 Oorspronkelijk: VOIP
 Afdeling: ADL (841-1680)
 Locatie: ROTTERDAM
 Ontwerper: FM
 Controleur: RH
 www.sweco.nl
 © Sweco Nederland B.V. Alle rechten voorbehouden.