



Tabel: Wegverkeersgegevens 2024, functieuitbreiding gemeentehuis.

ID	Wegvak	Intensiteit 2024 [mvt/etm]	Dagperiode (7-19 uur)			Avondperiode (19-23 uur)			Nachtperiode (23-7 uur)			Rijsnelheid [km/uur]	Wegdekverharding			
			Gem. uur [%]	Licht [%]	Middel [%]	Zwaar [%]	Gem. uur [%]	Licht [%]	Middel [%]	Zwaar [%]	Gem. uur [%]			Licht [%]	Middel [%]	Zwaar [%]
1a	Boterdorpseweg	13.845	6,41	95,83	3,12	1,05	3,70	97,10	2,17	0,73	1,03	93,55	4,82	1,63	50	dd type B
1b	Boterdorpseweg	19.266	6,41	96,18	2,88	0,94	3,70	97,35	2,00	0,65	1,03	94,09	4,46	1,45	50	dd type B
1c	Boterdorpseweg	18.820	6,41	96,39	2,66	0,95	3,71	97,49	1,85	0,66	1,03	94,41	4,12	1,47	50	SMA-NL5
1d	Boterdorpseweg	19.604	6,41	95,06	3,70	1,24	3,69	96,56	2,57	0,87	1,04	92,40	5,69	1,91	50	SMA-NL5
2a	N209 (Zestienhovenweg)	24.725	6,41	85,38	9,71	4,91	3,58	89,49	6,98	3,53	1,10	78,68	14,16	7,16	80	dd type A
2b	N209 (Zestienhovenweg)	21.094	6,41	84,87	9,59	5,54	3,57	89,10	6,90	4,00	1,10	78,02	13,94	8,04	80	dd type A
2c	N209 (Leeuwenakkerweg)	18.983	6,41	80,64	12,38	6,98	3,52	85,86	9,05	5,09	1,12	72,47	17,60	9,93	80	DAB
2d	N209 (op- en afrit noordzijde)	7.274	6,41	92,66	5,33	2,01	3,66	94,83	3,76	1,41	1,05	88,93	8,02	3,05	80	DAB
3a	Bergweg-Noord	6.828	6,41	97,75	1,92	0,33	3,72	98,44	1,33	0,23	1,02	96,49	3,00	0,51	50	DAB
3b	Bergweg-Noord	4.318	6,41	97,65	1,92	0,43	3,72	98,37	1,33	0,30	1,02	96,34	2,99	0,67	50	DAB
4a	Schiebroekseweg	943	6,41	91,00	8,57	0,43	3,64	93,60	6,09	0,31	1,06	86,61	12,74	0,65	50	DAB
4b	Schiebroekseweg	943	6,41	91,00	8,57	0,43	3,64	93,60	6,09	0,31	1,06	86,61	12,74	0,65	60	DAB
5a	Tobias Asserlaan	3.163	6,17	97,66	2,15	0,19	4,82	98,65	1,24	0,11	0,83	94,82	4,76	0,42	50	DAB
5b	Tobias Asserlaan	3.163	6,17	97,66	2,15	0,19	4,82	98,65	1,24	0,11	0,83	94,82	4,76	0,42	30	klinkers

Opmerking:

- De etmaalintensiteiten en de verdeling en samenstelling van het verkeer zijn afkomstig uit de RVMK, stadsregio Rotterdam (versie 3.0).
- De rijsnelheid en wegdektypen zijn overgenomen uit het akoestisch onderzoek voor het uitwerkings-/wijzigingsplan 'Voortgezet Onderwijs Wilderszijde'. Deze locatie is direct ten noordwesten van het gemeentehuis gelegen.
- In de berekeningen is voor de Tobias Asserlaan (5b) uit gegaan van een klinkerverharding in keperverband.

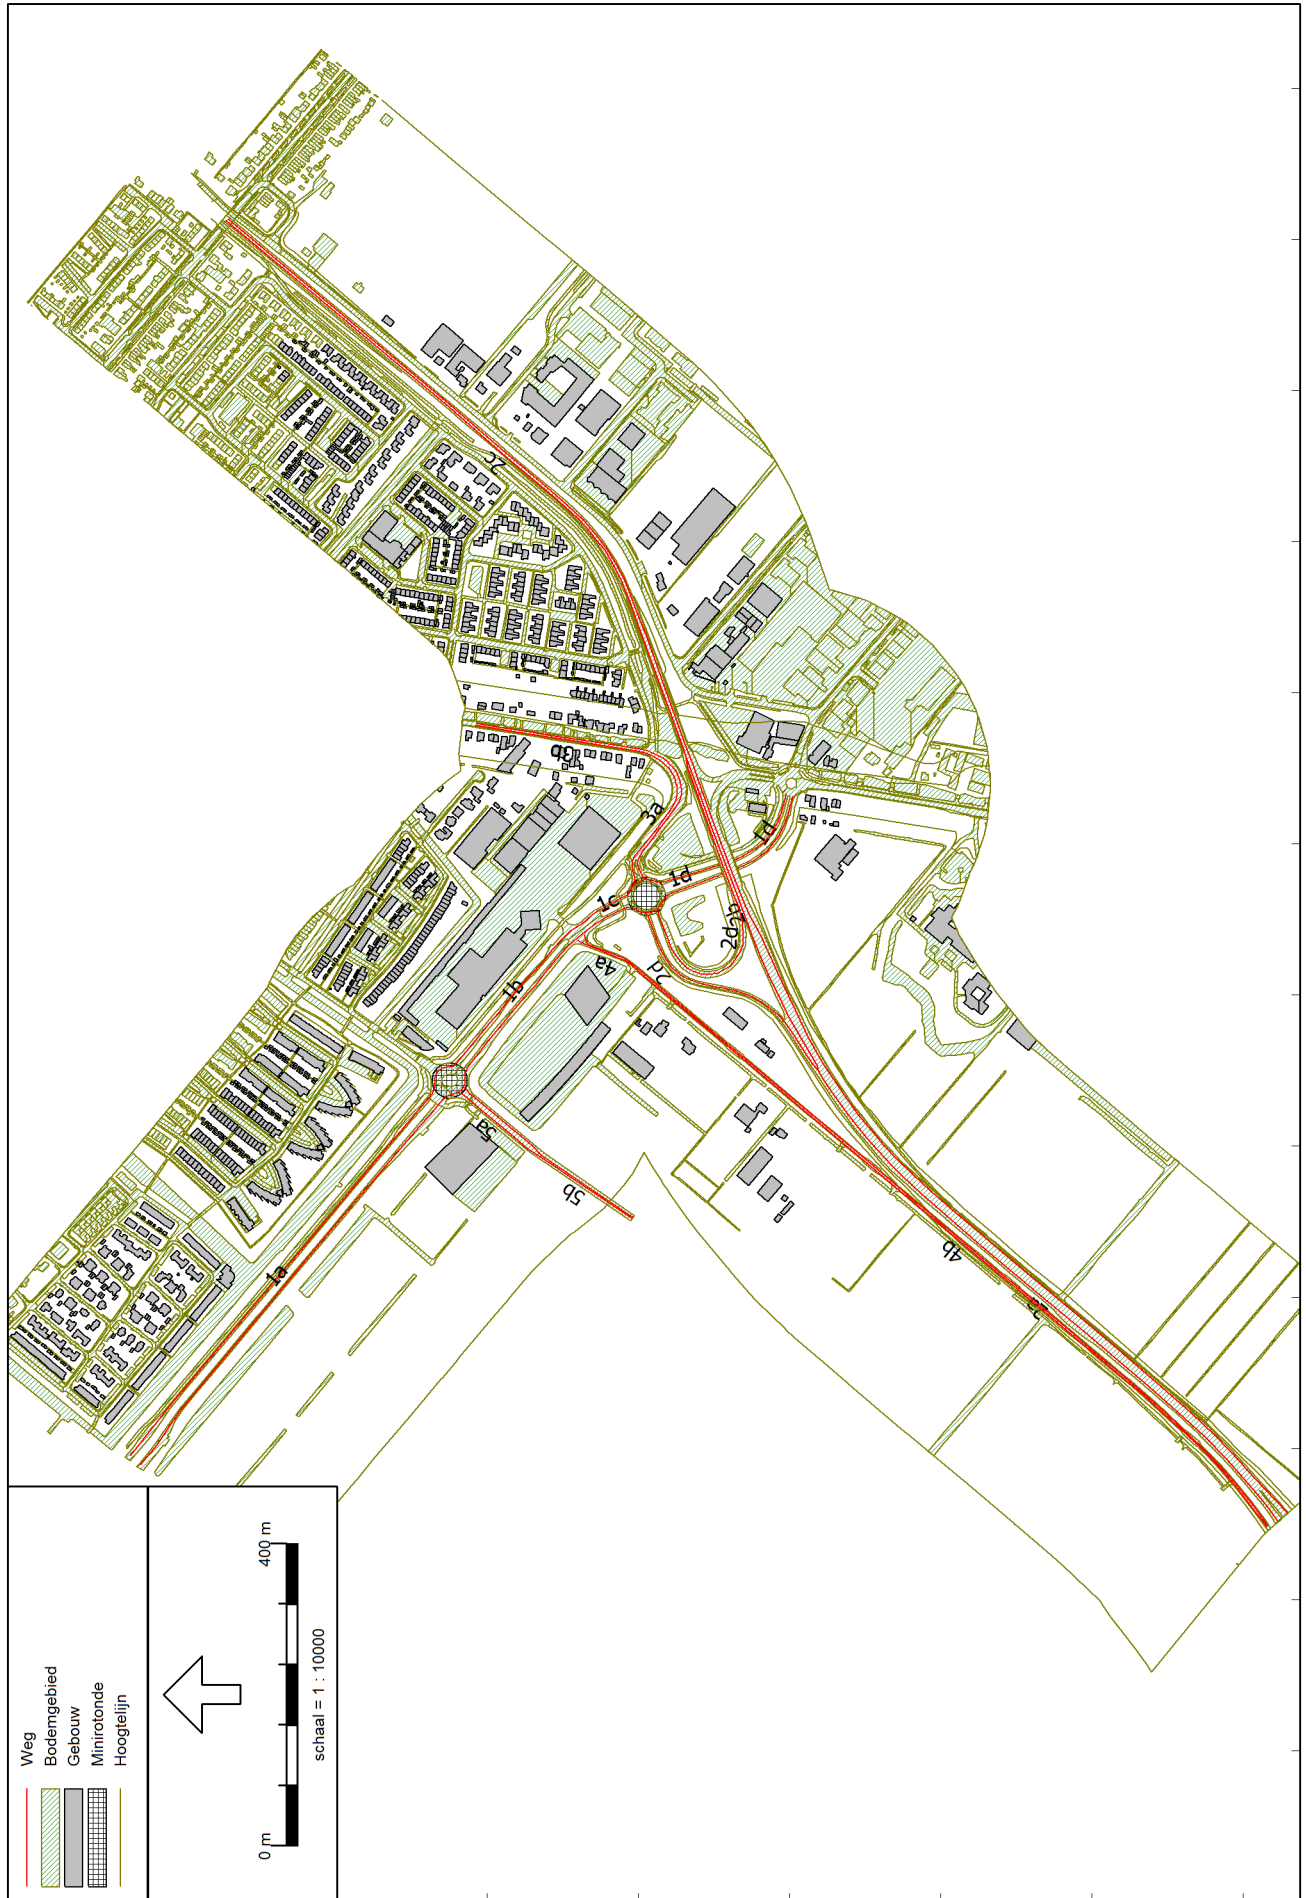

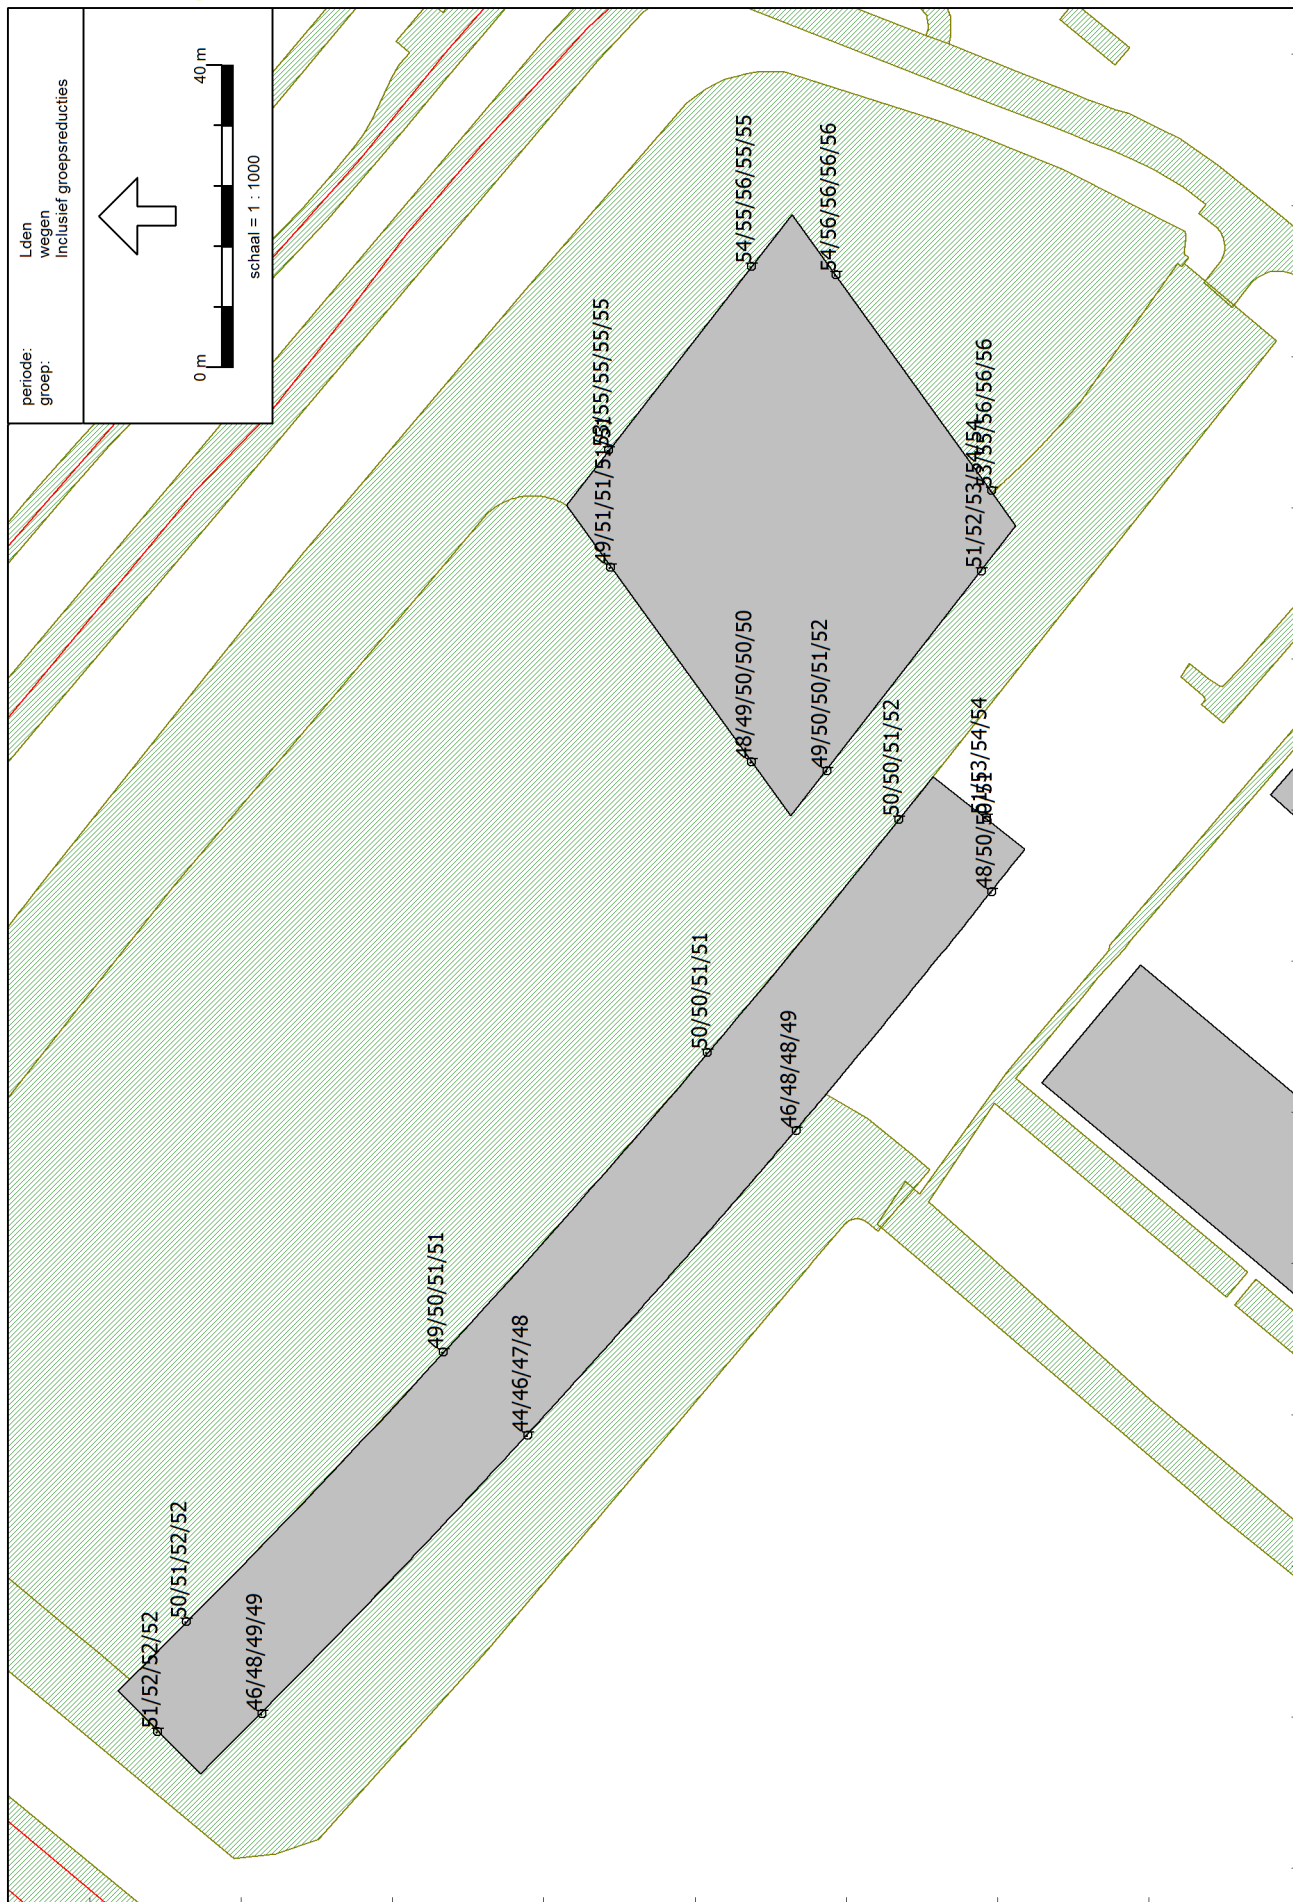

444100

93500
Wegverkeerslawaaier - RMMW-2012, [wegverkeer - 2024_WEGEN EN BUSSEN], Geomilieu V2.31

Berekende cumulatieve geluidbelastingen door het verkeer op alle onderzochte wegen