



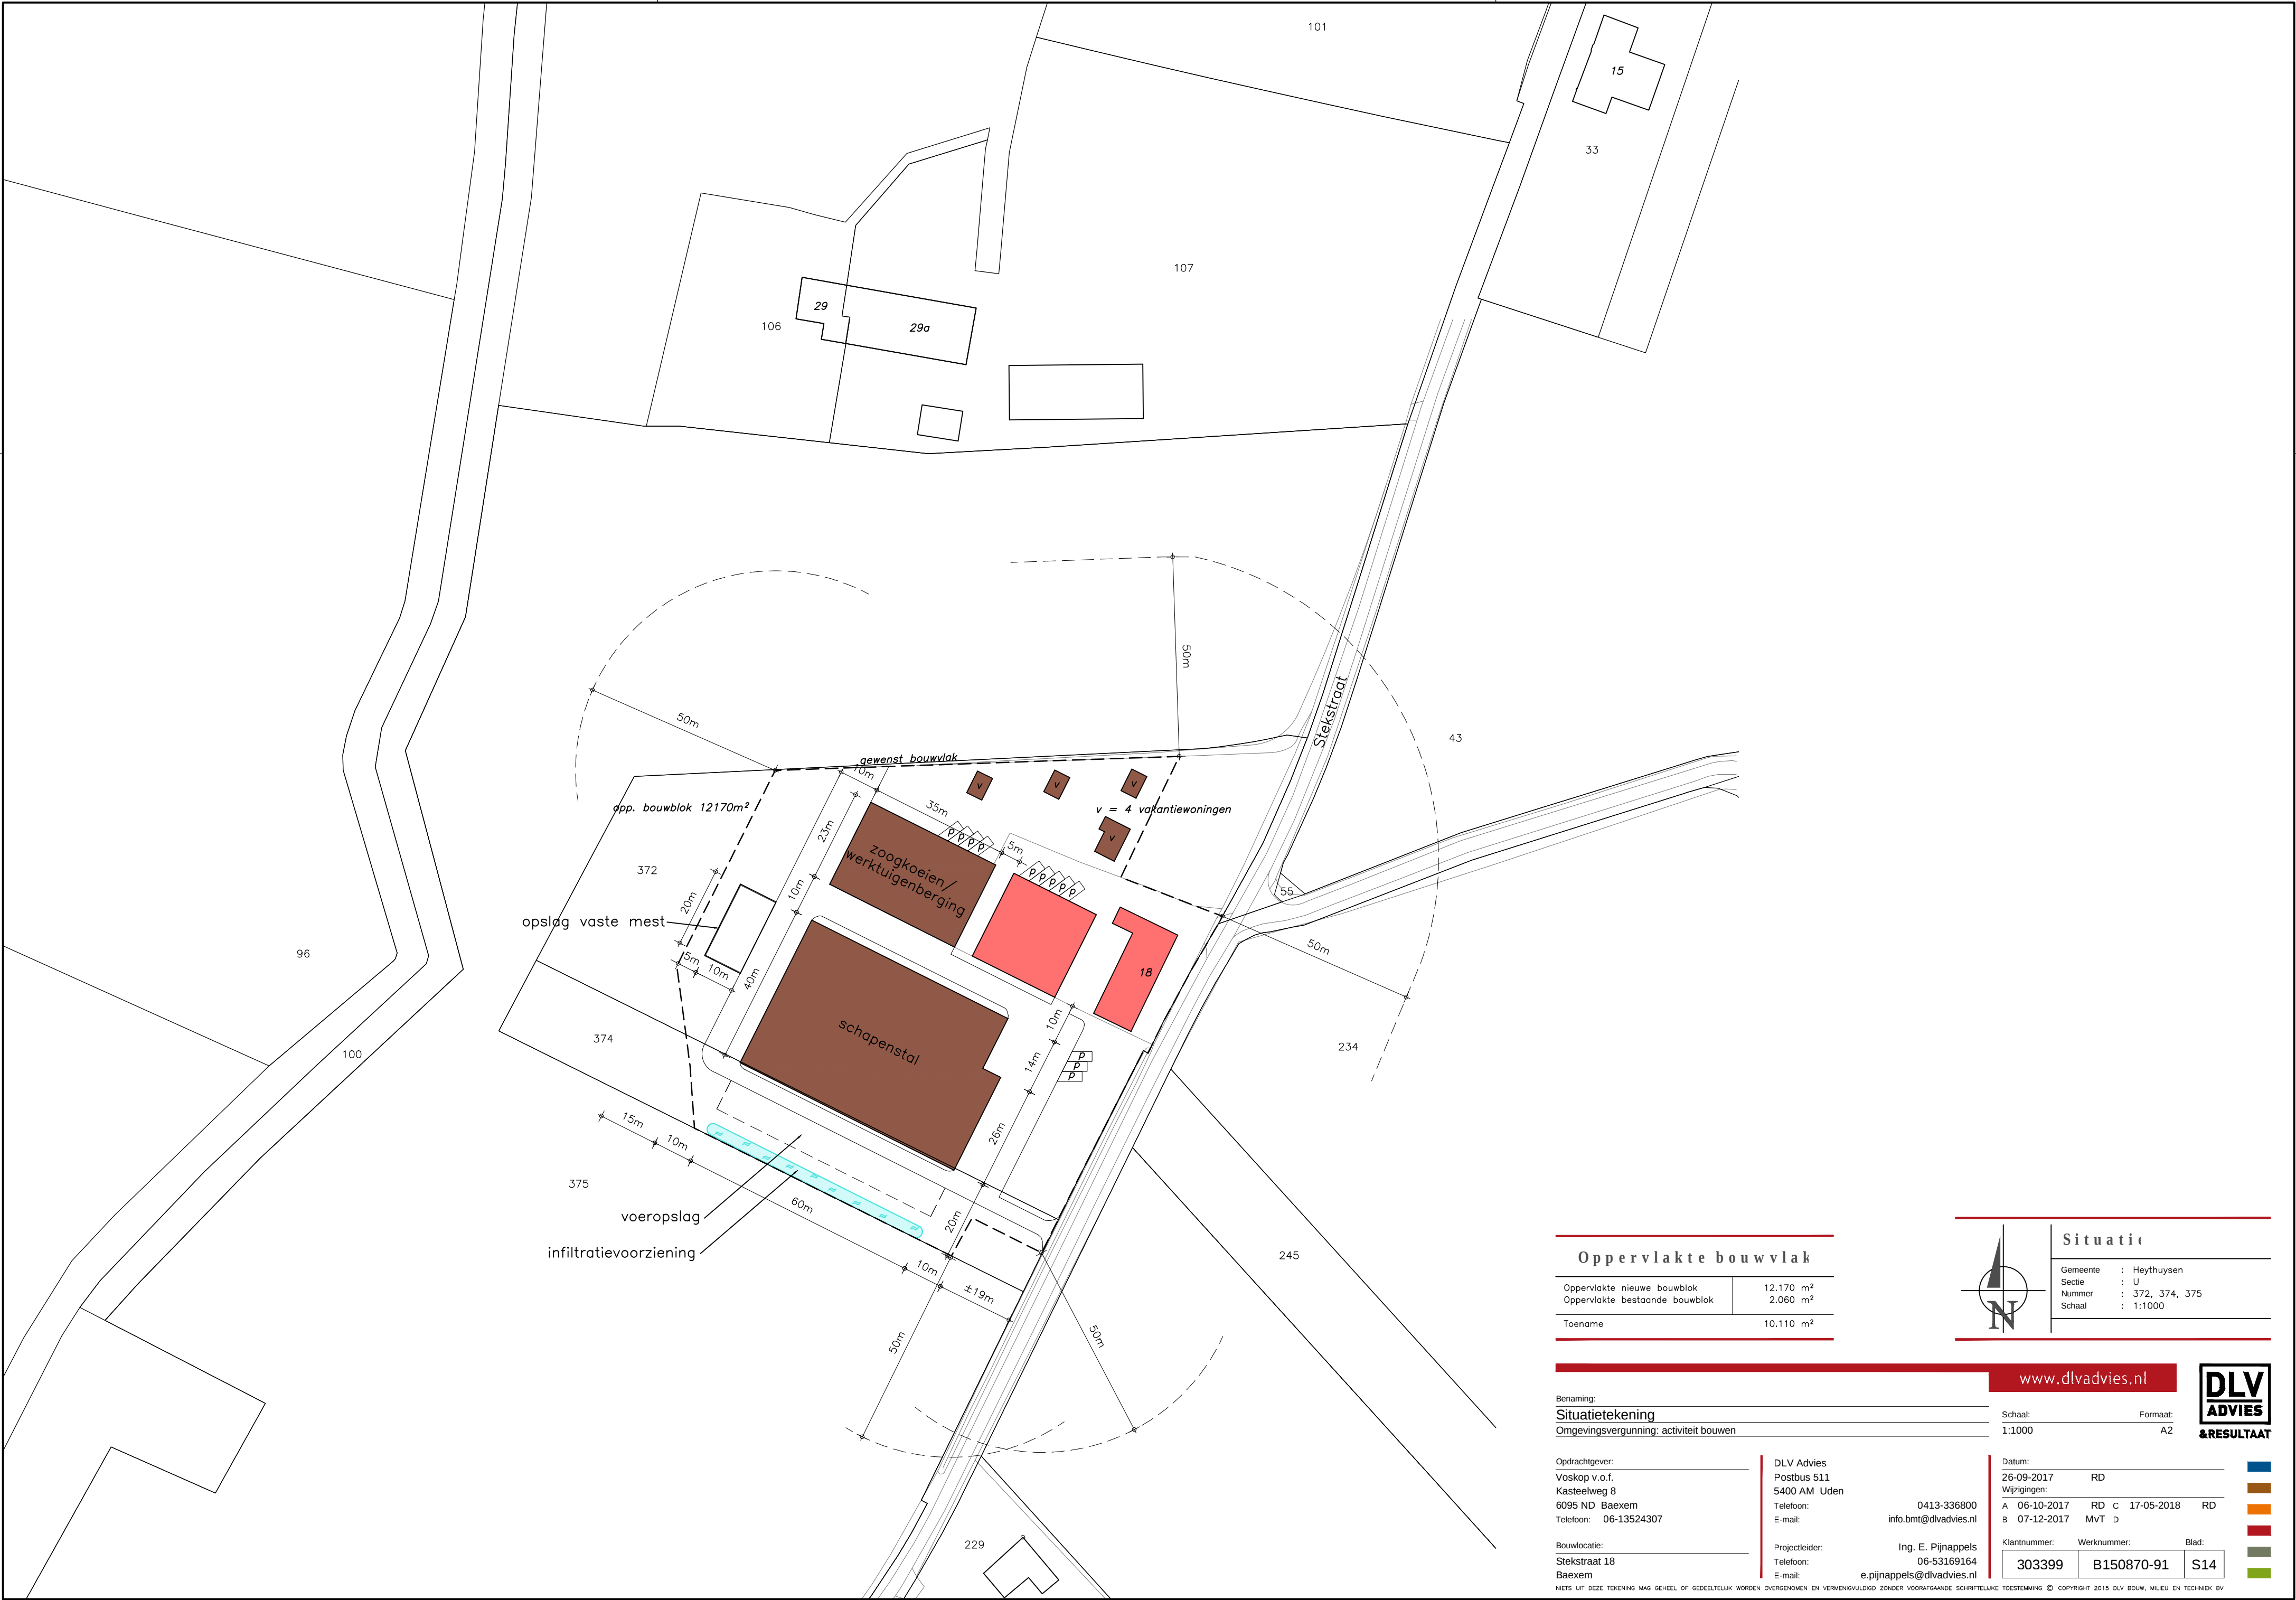

Oppervlakte bouwvlak

Oppervlakte nieuwe bouwblok	12.170 m ²
Oppervlakte bestaande bouwblok	2.060 m ²
Toename	10.110 m ²

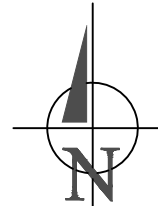

Situatie

Gemeente	: Heythuysen
Sectie	: U
Nummer	: 372, 374, 375
Schaal	: 1:1000

www.dlvadvies.nl



Benaming:
Situatietekening
Omgevingsvergunning: activiteit bouwen

Schaal: 1:1000
Formaat: A2

Opdrachtgever:
Voskop v.o.f.
Kasteelweg 8
6095 ND Baexem
Telefoon: 06-13524307

DLV Advies
Postbus 511
5400 AM Uden
Telefoon: 0413-336800
E-mail: info.bmt@dlvadvies.nl

Datum: 26-09-2017 RD
Wijzigingen:
A 06-10-2017 RD c 17-05-2018 RD
B 07-12-2017 MvT D

Bouwlocatie:
Stekstraat 18
Baexem

Projectleider: Ing. E. Pijnappels
Telefoon: 06-53169164
E-mail: e.pijnappels@dlvadvies.nl

Klantnummer:	Werknummer:	Blad:
303399	B150870-91	S14

NIETS UIT DEZE TEKENING MAG GEHEEL OF GEDEELTELIJK WORDEN OVERGENOMEN EN VERMENIGVULDIGD ZONDER VOORAFGAANDE SCHRIFTELIJKE TOESTEMMING © COPYRIGHT 2015 DLV BOUW, MILIEU EN TECHNIEK BV

Renvooi gebouwen												
Gebouw	Naam	Wanden	Dak	Vloer	Mezzanijn	Verdieping	Deurtype	Rokcode	Levensduur	Verdiepingen	Basisvorm	Aantal platen
1	Schepentafel	Metselwerk	Gulfpalen	Beton	~ m²	Natuurlijk	Schijven	B 1.100	~	~	~	25
2	Vaartst	Metselwerk	Gulfpalen	Beton	~ m²	Natuurlijk	Schijven	E 2.12	~	~	~	25
							Wijven	D 3.3.2	~	~	~	5
							Kolven	A 4.100	~	~	~	5
3	Rundvestal	Metselwerk	Gulfpalen	Beton	~ m²	Natuurlijk	Zoogkolen	A 2.100	~	~	~	60
							Stenen	A 4.100	~	~	~	11
							Jongste	A 3.100	~	~	~	15

