


Openbare verharding en inritten Liduinahof	: 880 m2 x 40 mm = 35 m3 benodigde berging	= bergingsriool Ø700 mm	: bergingsriool aansluiten op put in Geelenveld
Kaveloppervlak Liduinahof per kavel	: 100 m2 x 40 mm = 4 m3 benodigde berging per kavel	= 70 koffers (10 koffers per kavel)	: Overstort bovengronds middels overstortkolk op bergingsriool
Kaveloppervlak Voorteweg per kavel	: 100 m2 x 40 mm = 4 m3 benodigde berging per kavel	= 60 koffers (10 koffers per kavel)	: Overstort bovengronds middels overstortkolk via openbare verharding naar bestaand gemengd riool
Openbare verharding Lidwinestraat	: 650 m2 x 40 mm = 26 m3 wordt niet geborgen, maar stroomt rechtstreeks af op de berm aan de noordzijde		
Kaveloppervlak Lidwinestraat	: 100 m2 x 40 mm = 4 m3 wordt niet geborgen, maar stroomt d.m.v. overstortkolk rechtstreeks af op de berm aan de noordzijde		

meting 18-03-2020		
mpb01	gws 27.55 +NAP	0.95m -MV
mpb02	gws 27.70 +NAP	1.15m -MV
mpb03	gws 27.80 +NAP	1.60m -MV
mpb04	gws 27.80 +NAP	1.00m -MV
16	gws 28.10 +NAP	0.75m -MV

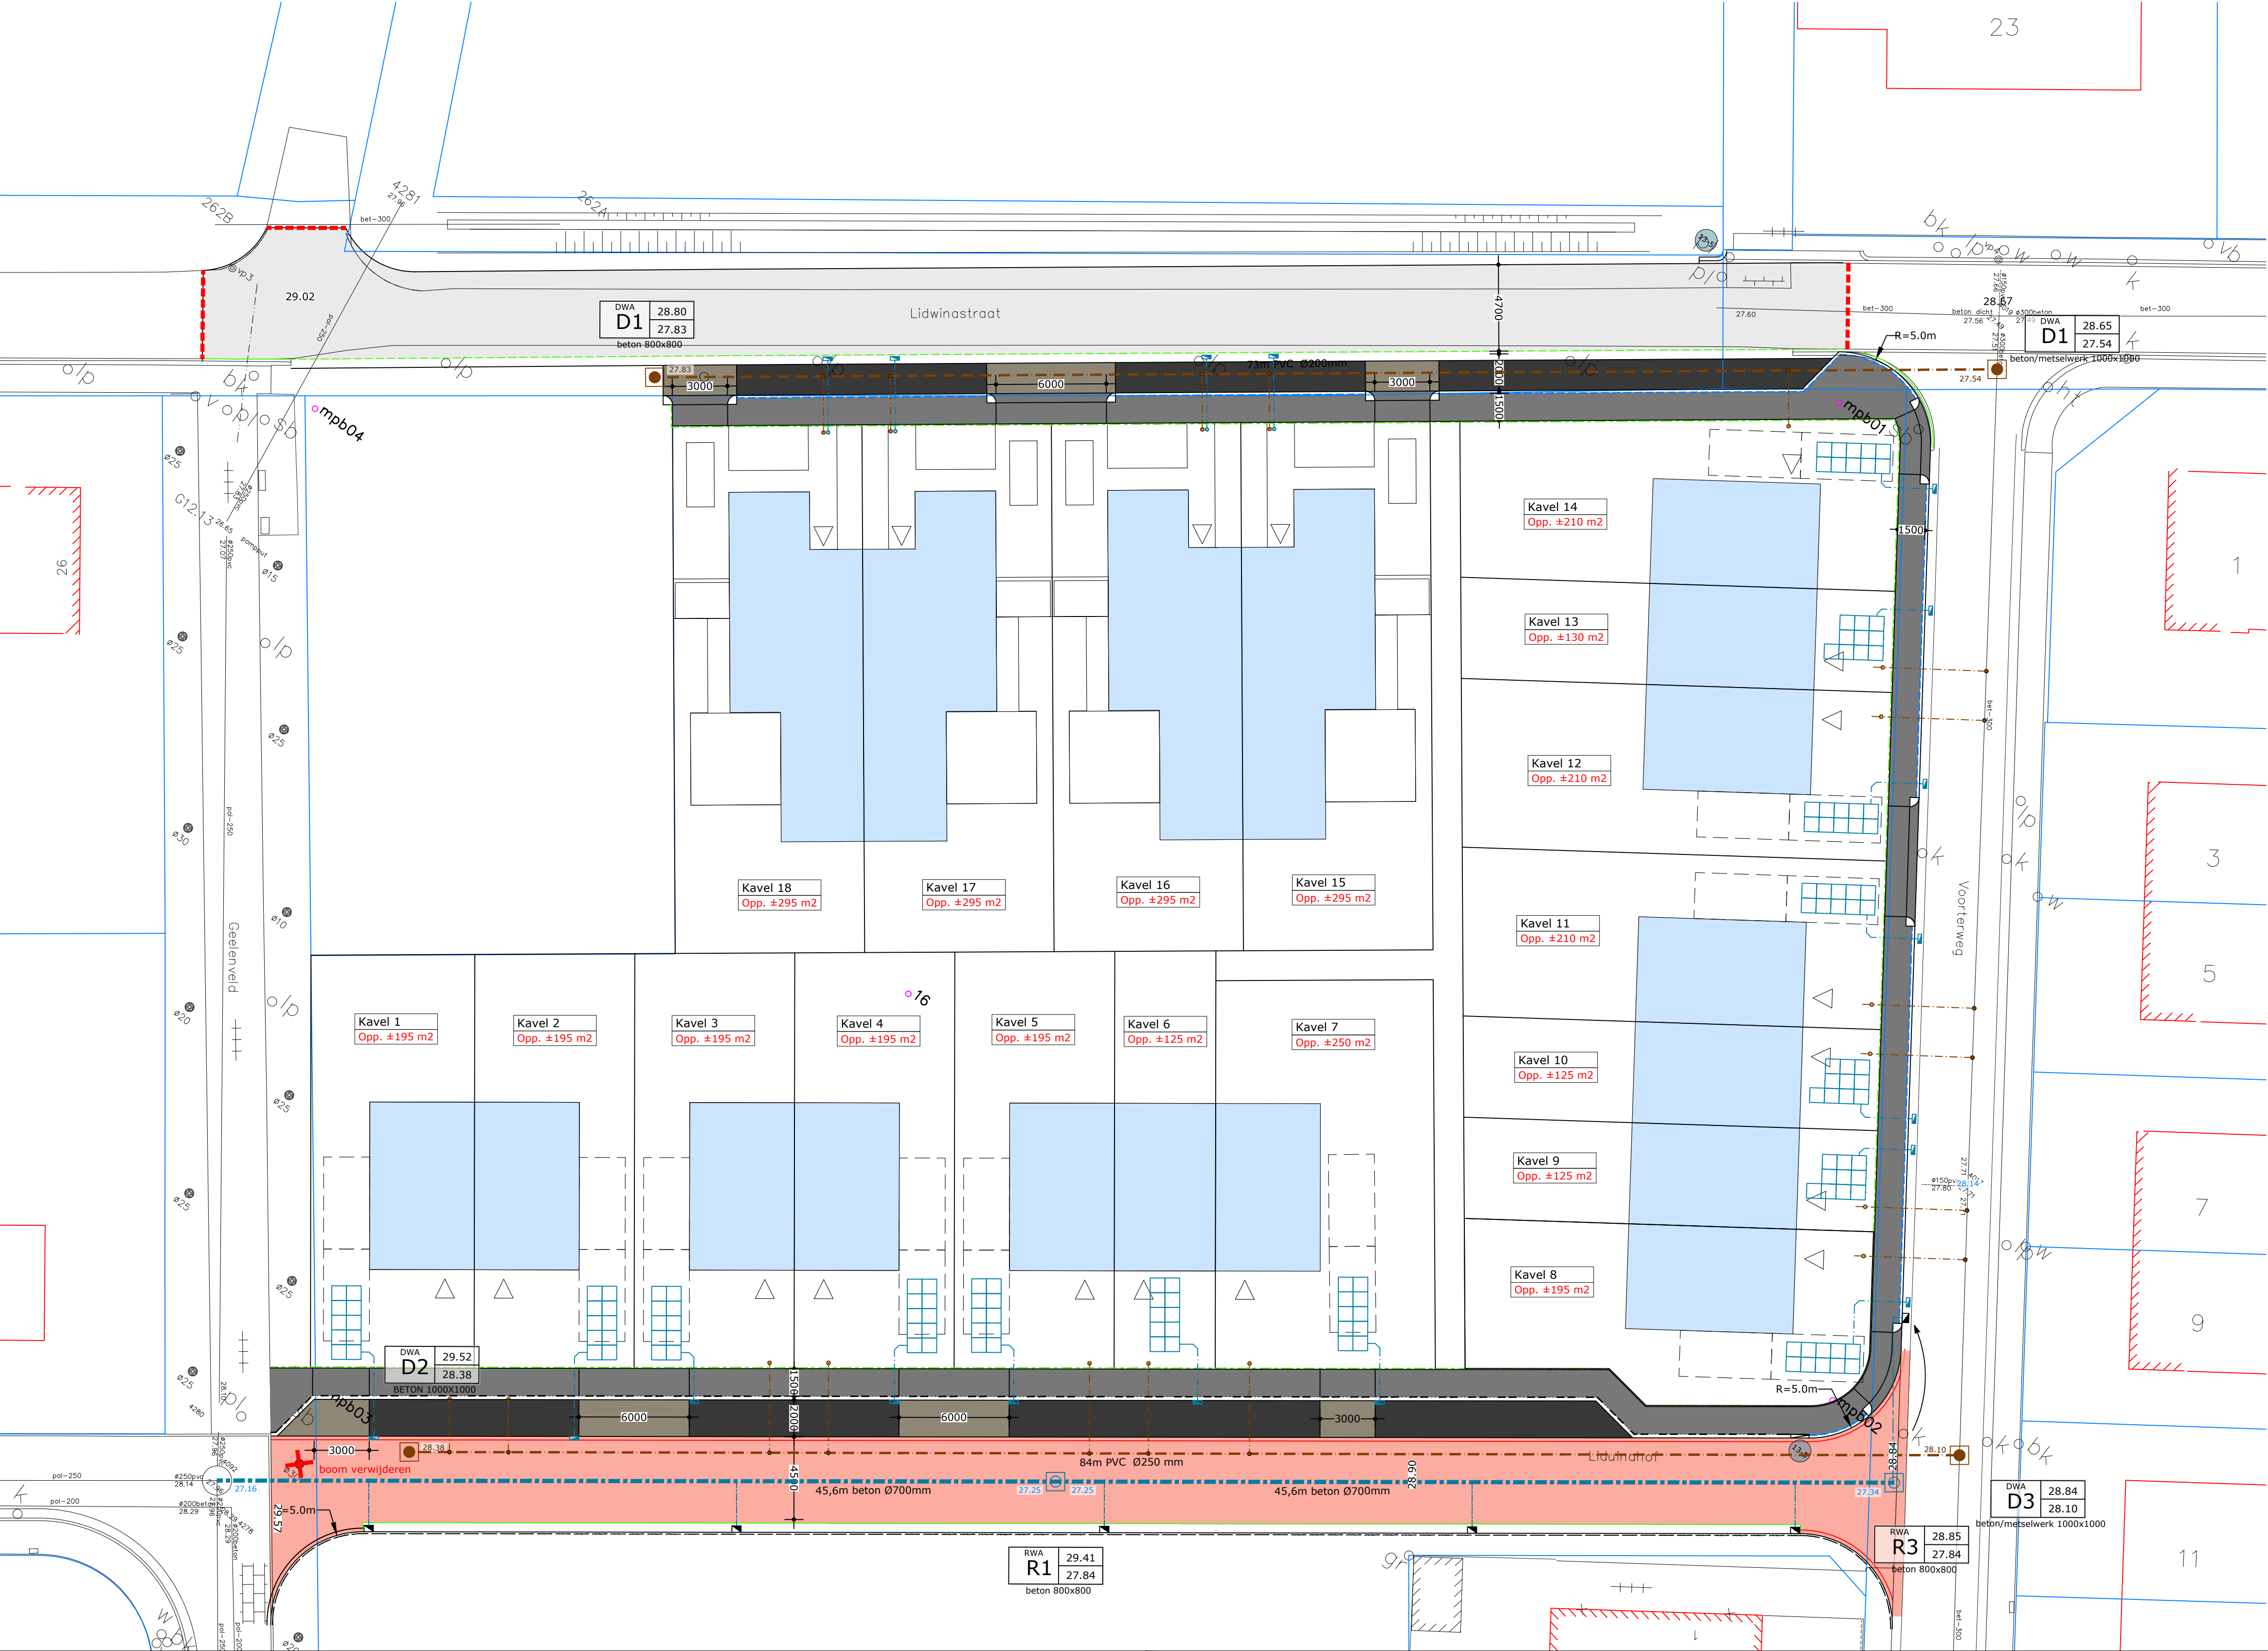

LEGENDA

	ZAGEN ASFALTVERHARDING
	OPSLUITBAND 100x200mm
	OPSLUITBAND 60x200mm
	TROTTOIRBAND 130x150x250mm
	GELEIDEBAND 50/200x250mm
	2 STREKSE LAGEN BETONSTRAATSTENEN KF, KLEUR HEIDE
	GOOTTEGEL 150x300x70mm, KLEUR GRIJS
	MOLGOOT breed 500mm betonstraatstenen KF
	SCHIJNGOOT breed 500mm betonstraatstenen KF
	VERLOOPBAND 50/200 - MAAIVELD
	VERLOOPBAND 150/130 - 50/200x250mm
	ASFALTVERHARDING
	TROTTOIRTEGELS 300x300x45mm, KLEUR GRIJS 300x300x60mm, KLEUR GRIJS t.p.v. INRIT
	RIJWEG, KEPERVERBAND BETONSTRAATSTENEN KF, KLEUR HEIDE
	PARKEERSTROOK, ELLEBOOGVERBAND BETONSTRAATSTENEN KF, KLEUR ZWART
	INRIT BETONSTRAATSTENEN KF, KLEUR GRIJS
	INRITCONSTRUCTIE: 5 STREKKEN BETONSTRAATSTENEN KF, KLEUR GRIJS
	CONTROLEPUT DWA AFM. 1000x1000mm
	CONTROLEPUT RWA AFM. 1000x1000mm
	(1) HOOGTE BOVENKANT PUTDEKSEL RWA RIOOL (2) HOOGTE PUTBODEM/HART STROOMPROFIEL (3) CONTROLEPUTNUMMER (4) MATERIAAL EN INWENDIGE AFMETING PUT
	(1) HOOGTE BOVENKANT PUTDEKSEL DWA RIOOL (2) HOOGTE PUTBODEM/HART STROOMPROFIEL (3) CONTROLEPUTNUMMER (4) MATERIAAL EN INWENDIGE AFMETING PUT
	NIEUW RWA RIOOL MET AFMETING, MATERIAAL, KLEUR GRIJS EN HOOGTE BOB, 1:300
	NIEUW DWA RIOOL MET AFMETING, MATERIAAL, KLEUR GRIJS EN HOOGTE BOB, 1:300
	INFILTRATIEKOFFERS
	HUISAANSLUITING DWA Ø125mm, KLEUR BRUIN MET INLAAT EN ONTSTOPPINGSSTUK
	HUISAANSLUITING RWA MET INLAAT, KLEUR GRIJS EN ONTSTOPPINGSSTUK
	HUISAANSLUITING RWA, KLEUR GRIJS, MET OVERSTORTKOLK EN ONTSTOPPINGSSTUK
	KOLKAANSLUITING RWA MET INLAAT, KLEUR GRIJS
	STRAATKOLK
	PEILBUIJS
	TOEGANG WONING

HVG REAL ESTATE

NIEUWBOUWPLAN LIDUINAHOF TE KELPEN-OLER

NIEUWE SITUATIE

PROJECTNUMMER	: M239
TEKENINGNUMMER	: 20.08201
SCHAAL	: 1:200 / 1:100
FORMAAT	: A0

Dieder Schrammstraat 45	Roelbe 7377	info@mansvelt-nrfs.com
6004 AD - Weert	6003 AA - Nederweert	www.mansvelt-nrfs.com
		T. +31 475 317 452

STATUS

VERSIE

DATUM

TEKENAAR

GECONTROLEERD

: Concept

: D

: 07-07-2020

: HN

: TM