


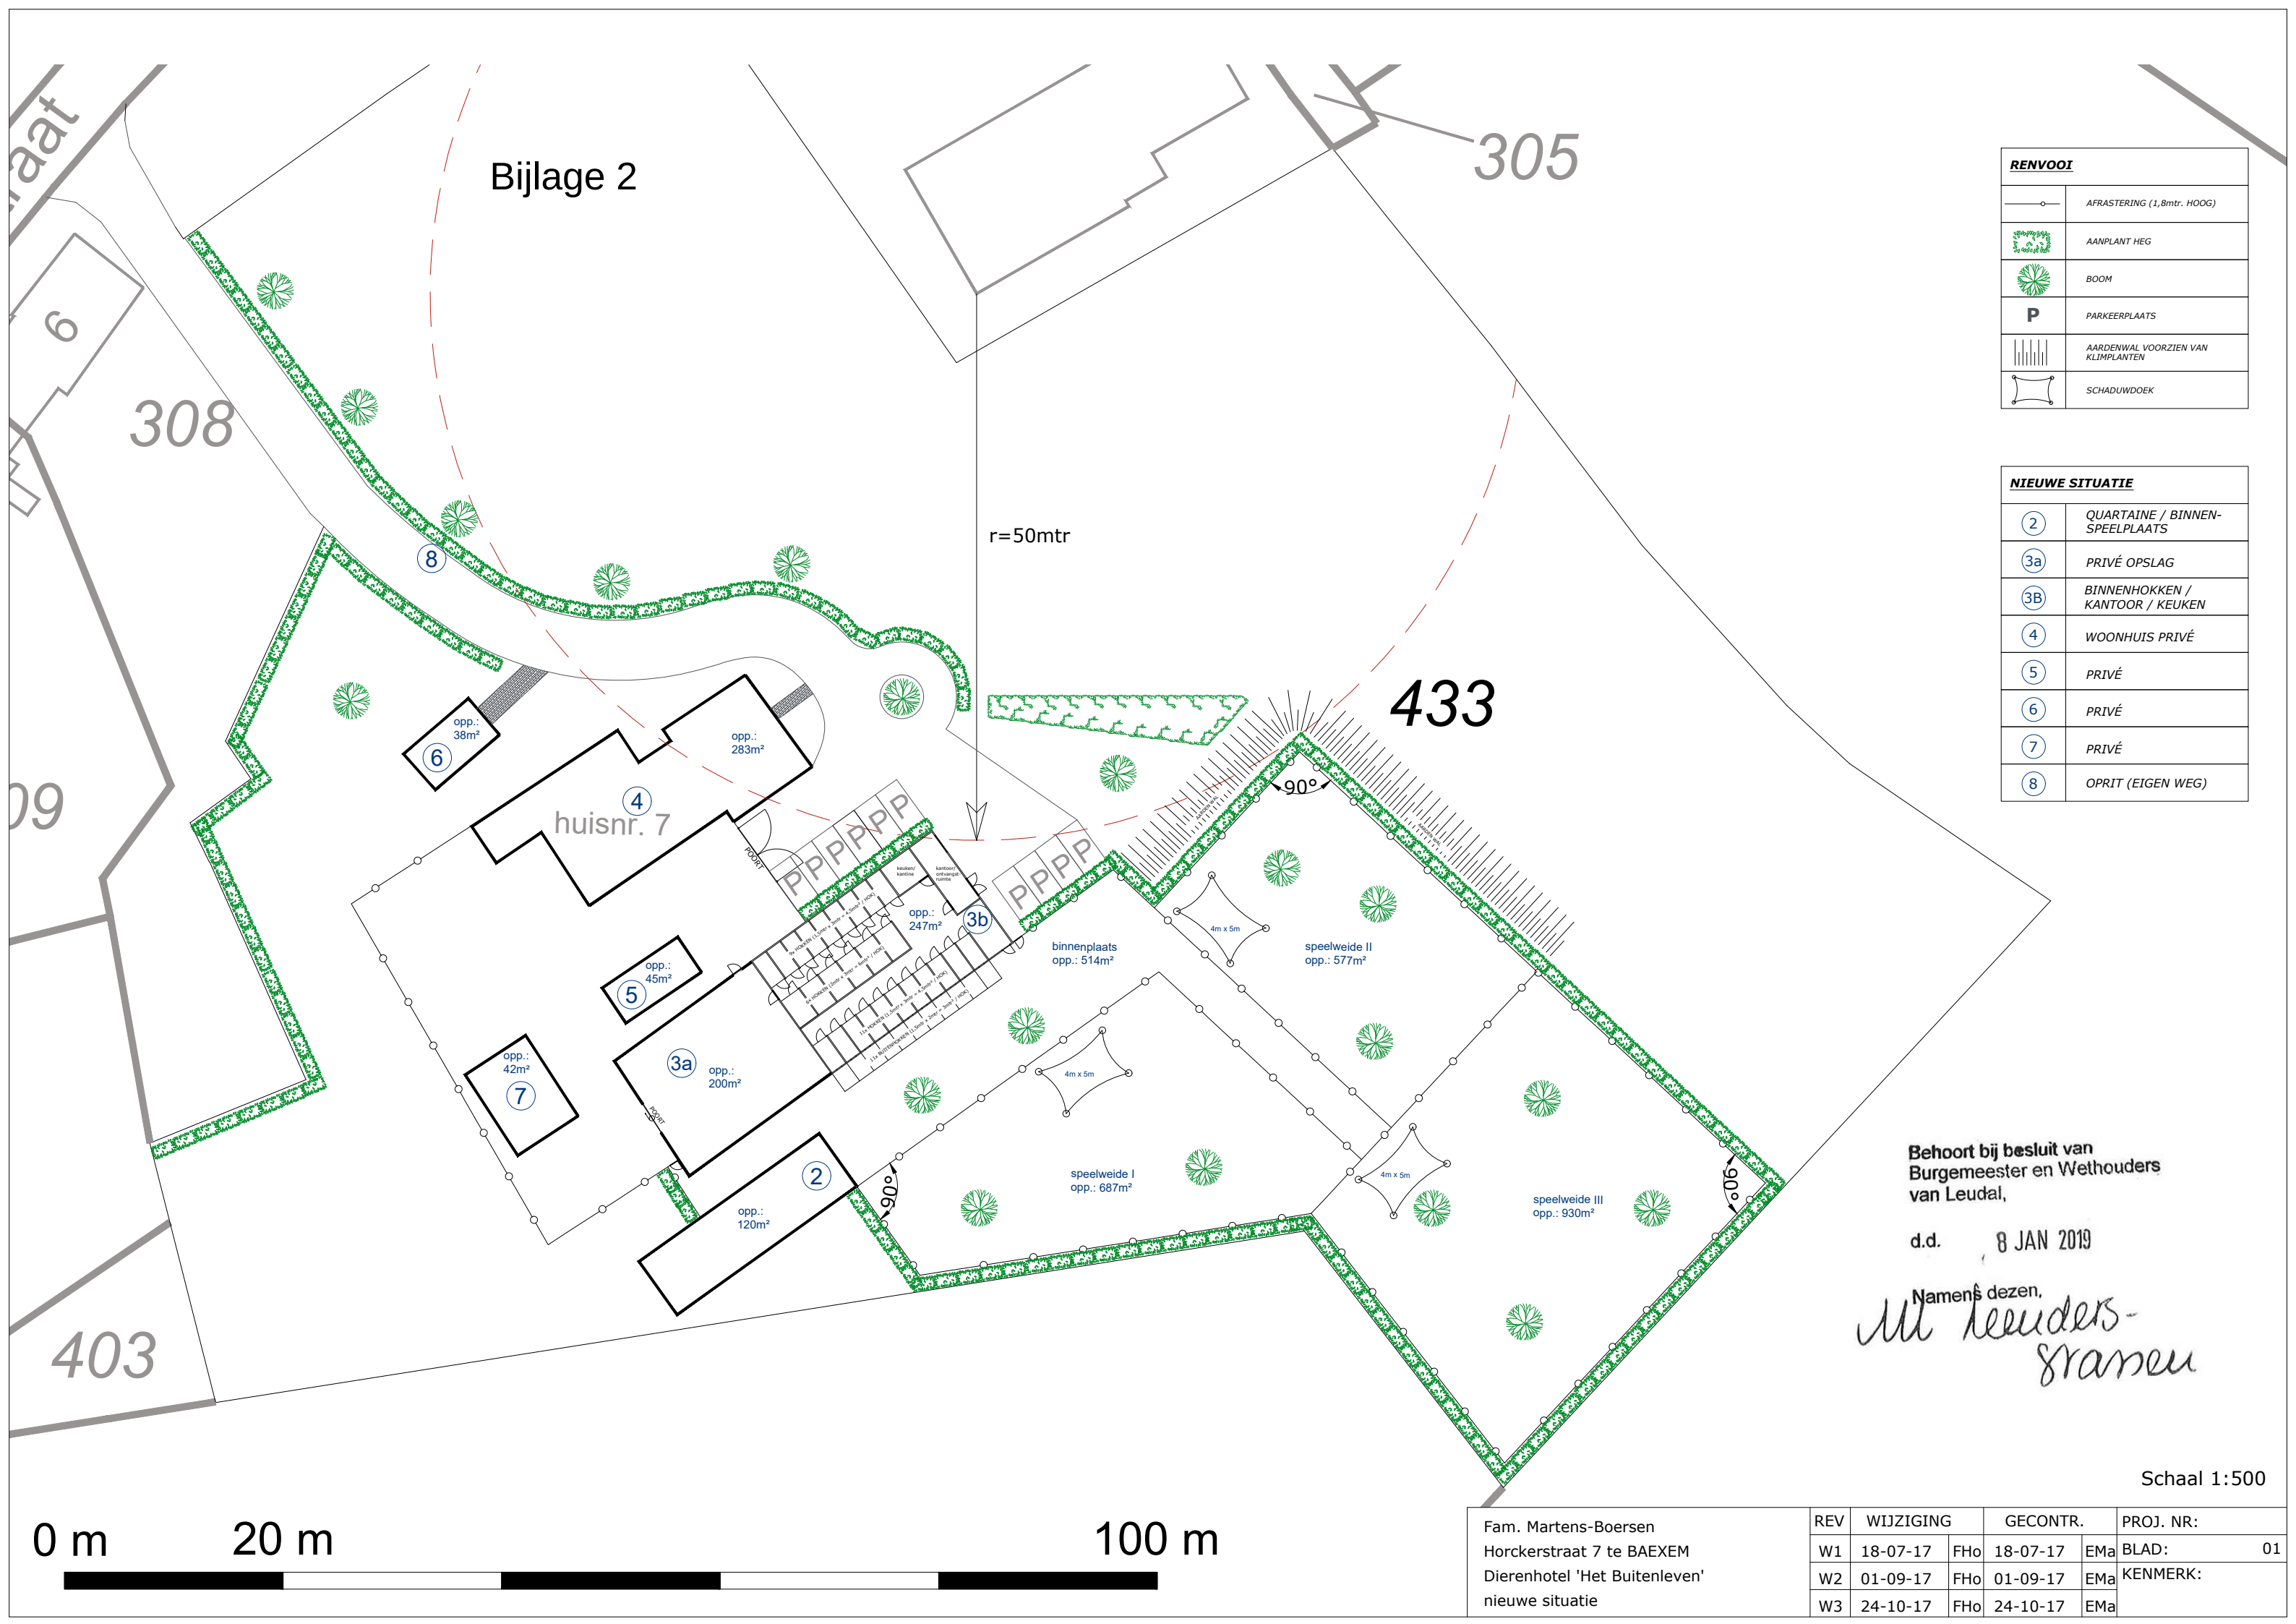

Bijlage 2

305

308

433

huisnr. 7

r=50mtr

90°

90°

90°

opp.: 38m²

opp.: 283m²

opp.: 247m²

opp.: 45m²

opp.: 42m²

opp.: 200m²

opp.: 120m²

binnenplaats opp.: 514m²

speelweide II opp.: 577m²

speelweide I opp.: 687m²

speelweide III opp.: 930m²

RENVOOI

	AFRASTERING (1,8mtr. HOOG)
	AANPLANT HEG
	BOOM
	PARKEERPLAATS
	AARDENWAL VOORZIEN VAN KLIMPLANTEN
	SCHADUWDOEK

NIEUWE SITUATIE

2	QUARTAIN / BINNEN-SPEELPLAATS
3a	PRIVÉ OPSLAG
3B	BINNENHOKKEN / KANTOOR / KEUKEN
4	WOONHUIS PRIVÉ
5	PRIVÉ
6	PRIVÉ
7	PRIVÉ
8	OPRIT (EIGEN WEG)

Behoort bij besluit van
Burgemeester en Wethouders
van Leudal,

d.d. 8 JAN 2019

Namens dezen,

M. Leenders-
Stramen

Schaal 1:500

0 m 20 m 100 m

Fam. Martens-Boersen
Horckerstraat 7 te BAEXEM
Dierenhotel 'Het Buitenleven'
nieuwe situatie

REV	WIJZIGING	GECONTR.	PROJ. NR:
W1	18-07-17	FHo	18-07-17
W2	01-09-17	FHo	01-09-17
W3	24-10-17	FHo	24-10-17
EMa	BLAD:	01	
EMa	KENMERK:		