



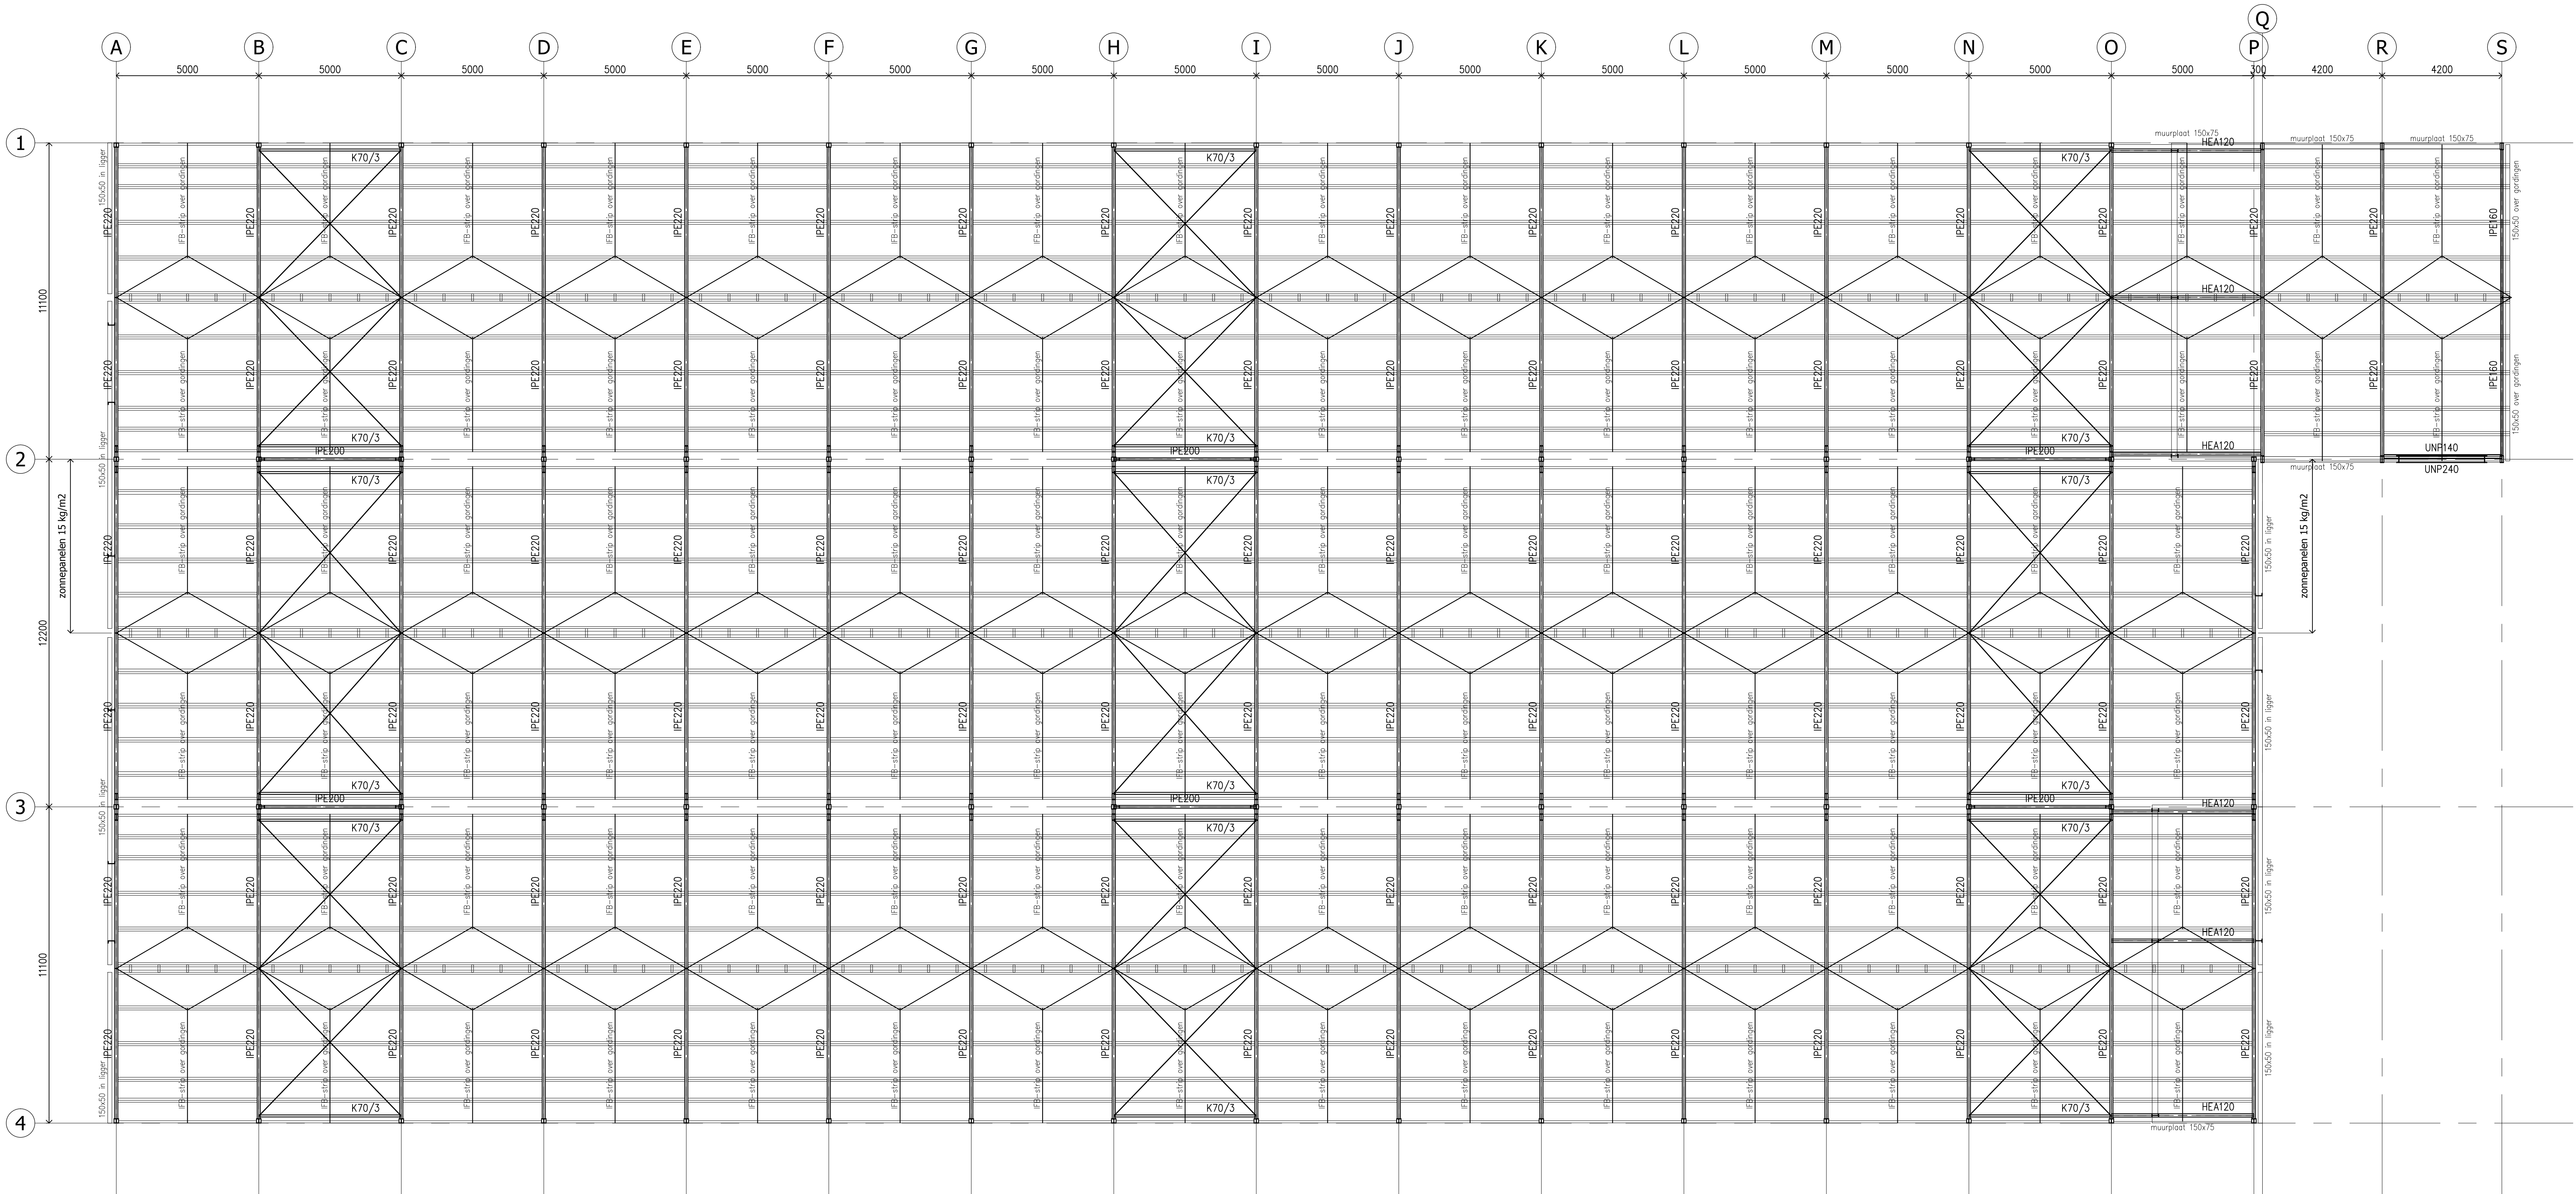


KAPPLAN	
• Houten gordingen 75x225 C24 max.1350 h.o.h. (tenzij anders aangegeven).	
• Nekgordingen koppelen d.m.v. 75x225 1000 h.o.h.	
• Gewicht plafond gelijkmatig verdelen over gordingen, spanten etc.	
• Windverband P60/8 2M12 per verbinding, randafstand 2d.	
Bevestigen aan elke gording d.m.v. houtbouten 8x60.	

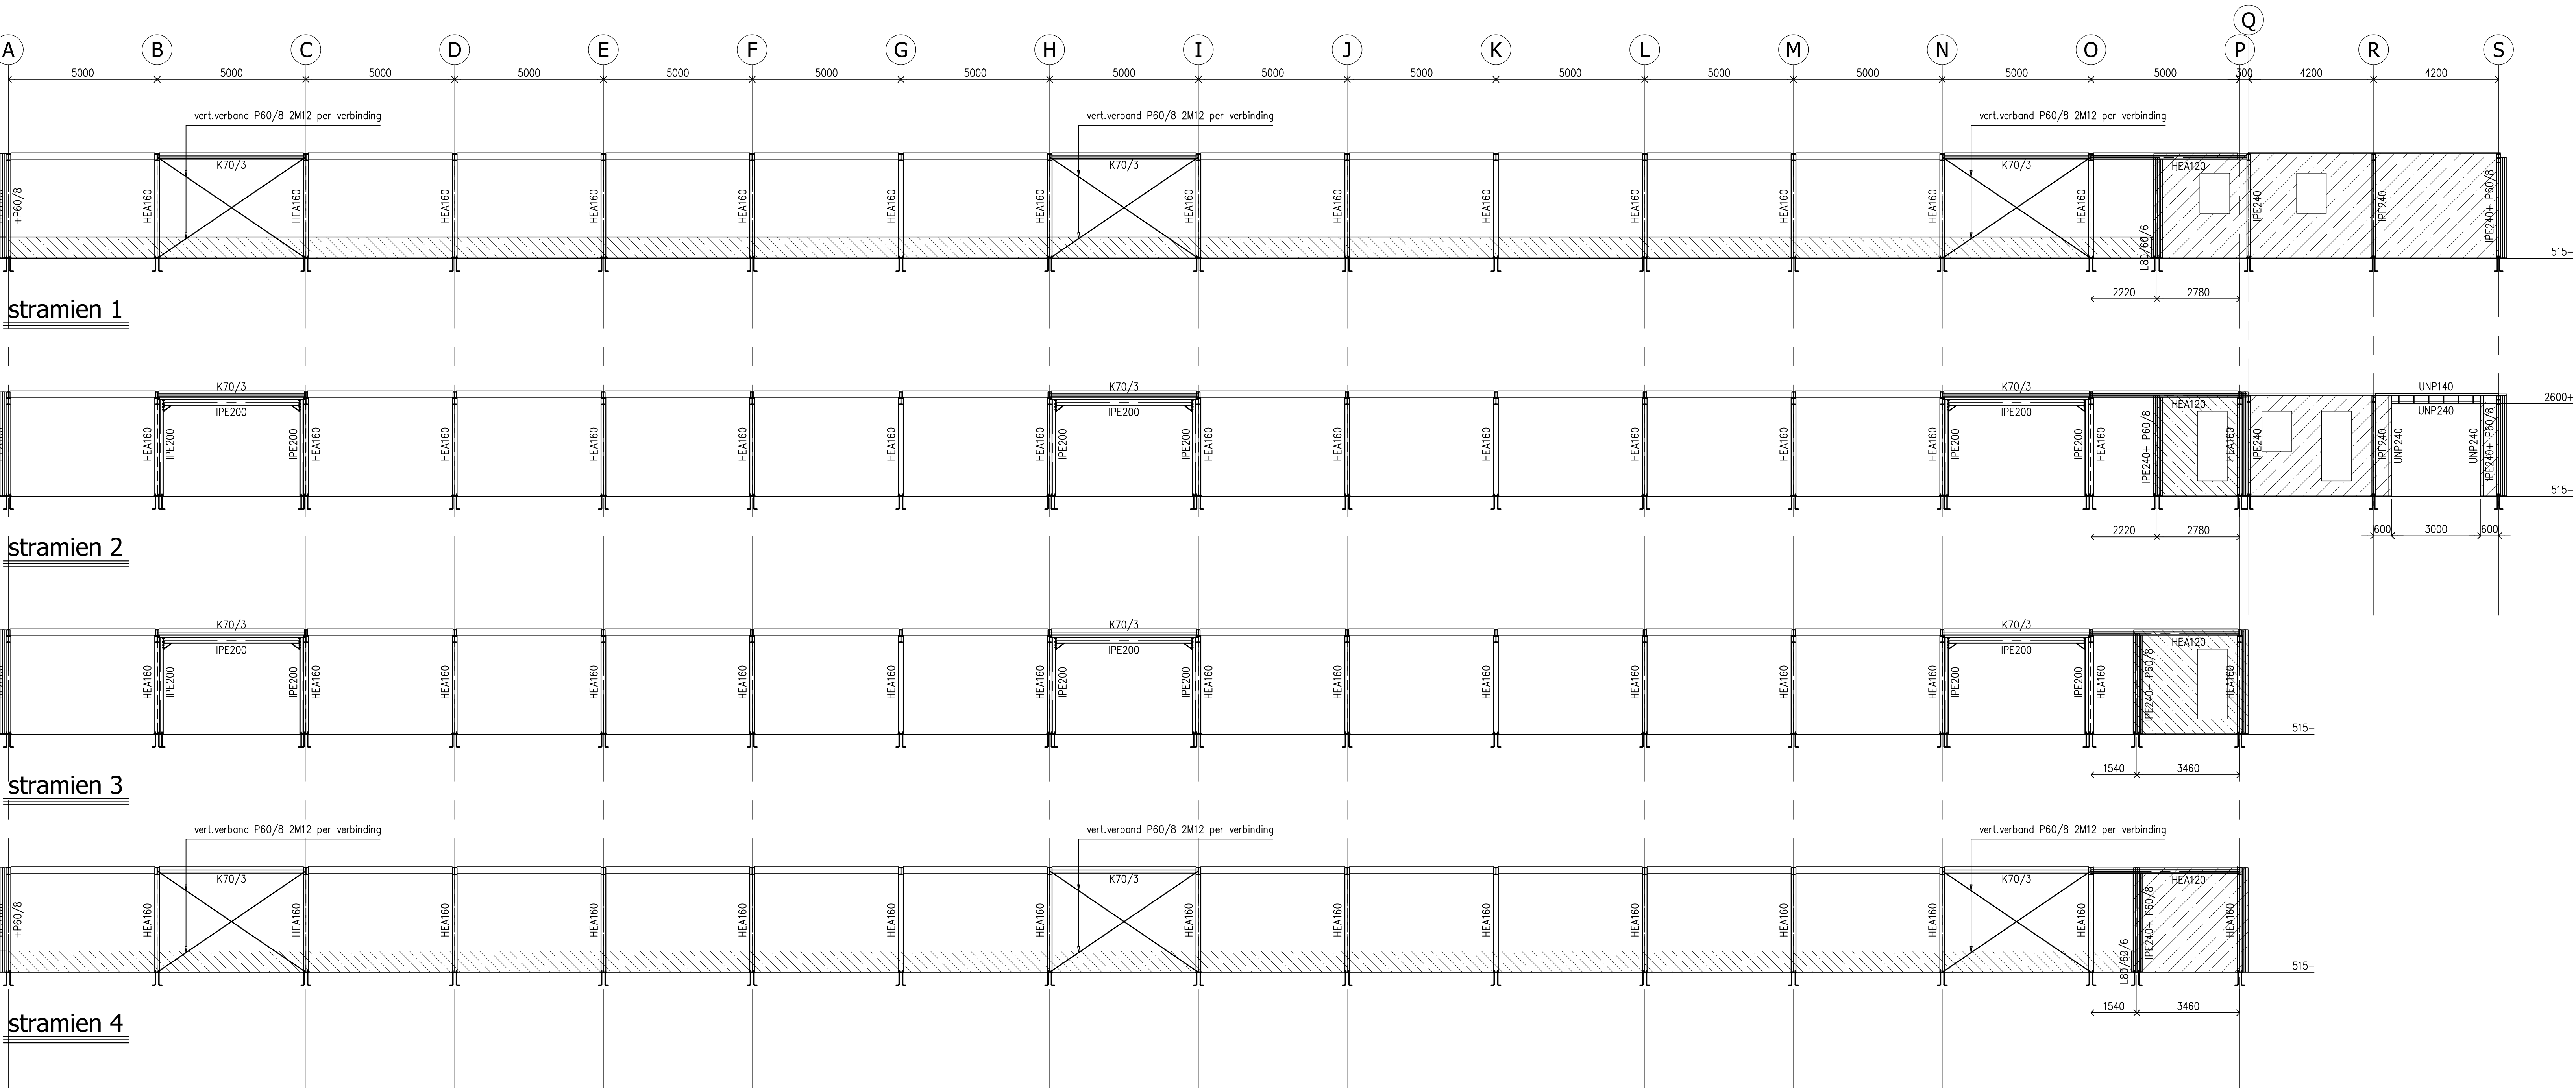

HOUTCONSTRUCTIES	
• Houtconstructies:	Eurocode 5
• Houtsoort:	Europees naaldbout
• Sterkteklasse:	C18 (standaard bouwhout) (tenzij anders aangegeven)
• Belastingduurklasse:	I

STAALCONSTRUCTIES	
• Staalconstructies:	Eurocode 3
• Staalkwaliteit:	S235JR
• Boutsoort:	(tenzij anders aangegeven)
• Boutsoort:	8.8
• Ankerkwaliteit:	4.6
• Lasverbinding:	a=5mm
• (tenzij anders aangegeven)	
• Stelspecie:	volgens C.I.U.R. aanbeveling 24
• Krimparme cementgebonden mortels	
• Karakteristieke druksterkte min. C25/30	
• soort, type en verwerking vlg. opgave/fabrikant	
• Mortel:	
• Behandeling staal:	volgens bestek stalen laten t.p.v
• buitenblad thermisch verzinken	
• Detailberekening verbindingen staalconstructie volgens	
• tekening/berekening staalleverancier	
• Staalconstructie onder Peil bitumineren of omstorten met beton	
• Stalen laten 200mm opleggen (tenzij anders aangegeven)	
• Voorzieningen voor beplating, kozijnen en overheaddeuren	
• vlg. fabrikant/leverancier	

BETONCONSTRUCTIES	
• Betonconstructies:	Eurocode 2
• Betonkwaliteit:	C30/35
• Staalkwaliteit:	B500
• Milieuklasse:	XC2/3
• Verankeringslengte:	47x staafdiameter
• Betondekking:	70mm onder/30mm boven
• Basisgegevens toepassen (tenzij anders aangegeven)	

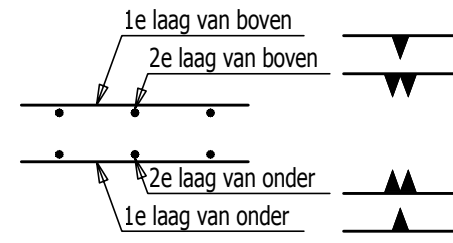

ADVIESBUREAU	
van Meijl Verhaegh	
e-mail: info@meijlverhaegh.eu	Baartsestraat 29a
internet: www.meijl.nl	5993 AV Maasbree
adviseurs in beton- staal- en houtconstructies	
+31(0)475 463519	

PROJECT:	Nieuwbouw pluimveestall a.d. Aan de Bergen 7 te Heythuysen	status:	Definitief
ONDERDEEL:	Staaloverzicht	datum:	29-03-2019
opdrachtgever:	Mts. Nouwen / Nouwen-Vilnisen Aan de Bergen 4 6093 AX Heythuysen +31(0)475 463519	wijziging:	
architect:	Van den Schoor Bouwk. Ontwerpbo BV Gildelaan 7 6095 AL Beekoven +31(0)475 451687	constr.:	S. Wijnands
		tekenaar:	E. Baten
		schaal:	1:100
		formaat:	A0
		werk nr.:	M19-054
		blad nr.:	2.1