



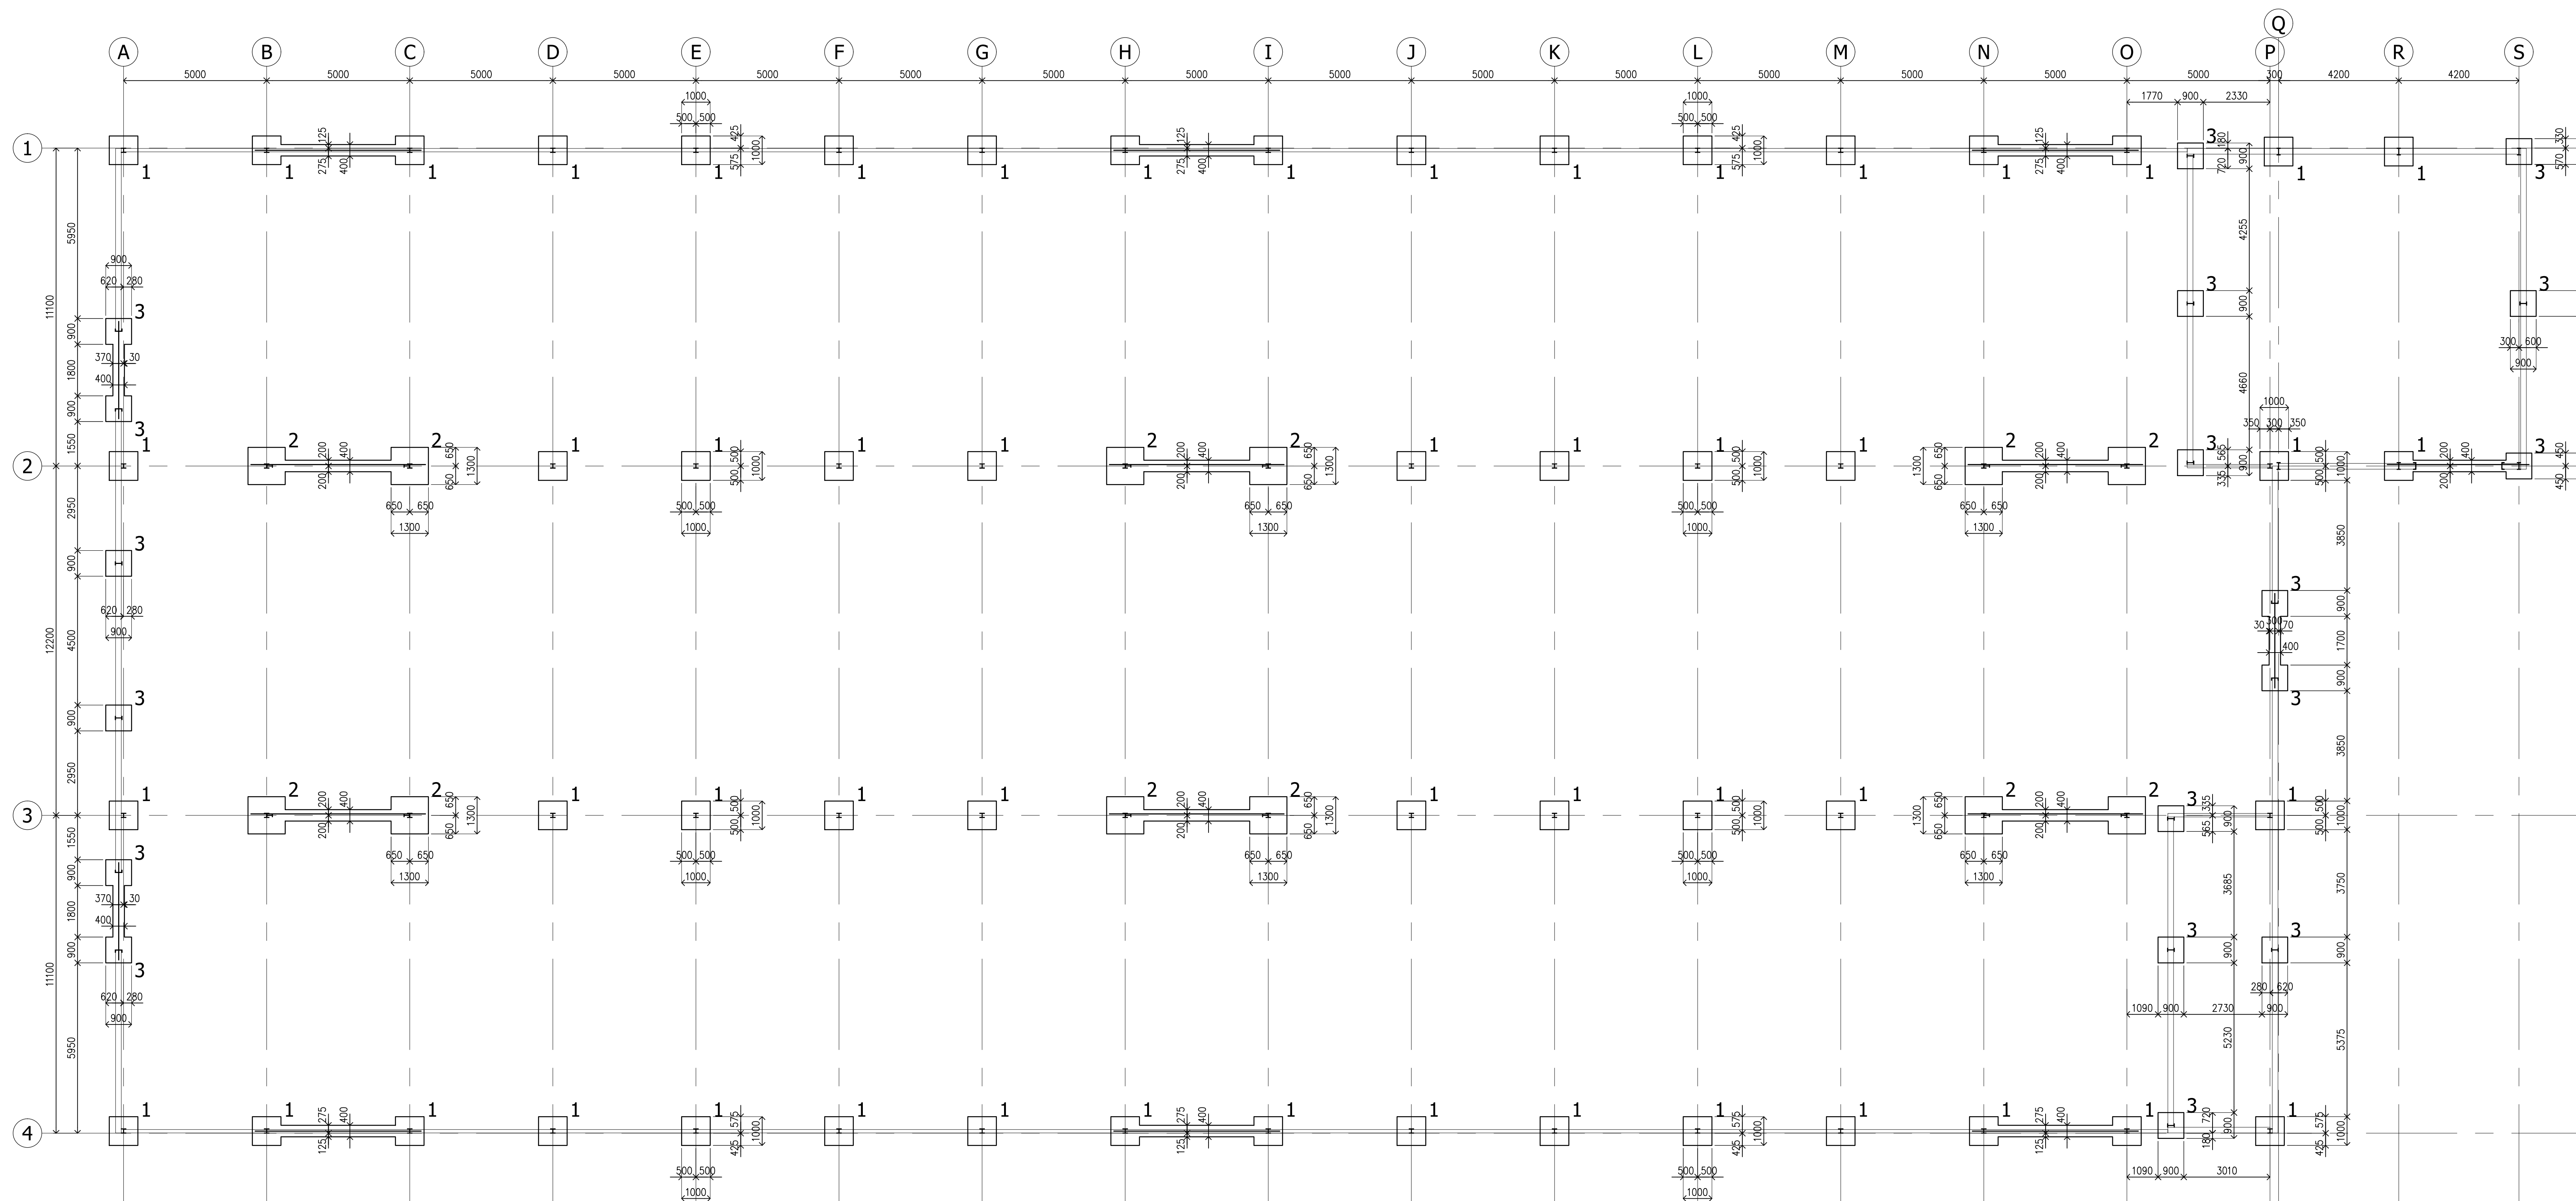


STAALCONSTRUCTIES

- | | | | |
|----------------------|-------------------------------------|---|---|
| - Staalconstructies: | Eurocode 3 | - Stielspies: | volgens C.I.R. aanhechting 24 |
| - Staalwalleit: | 5235R
(tenzij anders aangegeven) | - Mortel: | kniparme cementgebonden mortel
karakteristieke druksterkte min. C25/30 |
| - Bouwkuifwijdte: | 8.8 | - Behandeling stal: | soort, type en verwerking vlg. opgave fabrikant |
| - Ankerkwaliteit: | 4.6 | - Behandeling stal: | volgens bestek stal tenzij l. en v. |
| - Laesvering: | ± 5mm
(tenzij anders aangegeven) | - Detailberekening verbindingen: | buizenlithemisch verankeren |
| | | - Detailberekening staalverbindingen: | tekening/berekening staalleverancier |
| | | - Staalconstructie onder bit bitumenen of omstorten met beton | |
| | | - Stalen latten 200mm opgelegd (tenzij anders aangegeven) | |
| | | - Voorzieningen voor beplanting, kozijnen en overhoeddeuren | vlg fabrikant/leverancier |

BETONCONSTRUCTIES

- | | |
|--|-----------------------|
| - Betonconstructies: | Eurocode 2 |
| - Betonkwaliteit: | C20/25 |
| - Staalkwaliteit: | B500 |
| - Milieuklasse: | XC2/XC3 |
| - Verankeringslengte: | 47x staafdiameter |
| - Betondekking: | 70mm onder/30mm boven |
| - Basisgegevens toepassen (tenzij anders aangegeven) | |

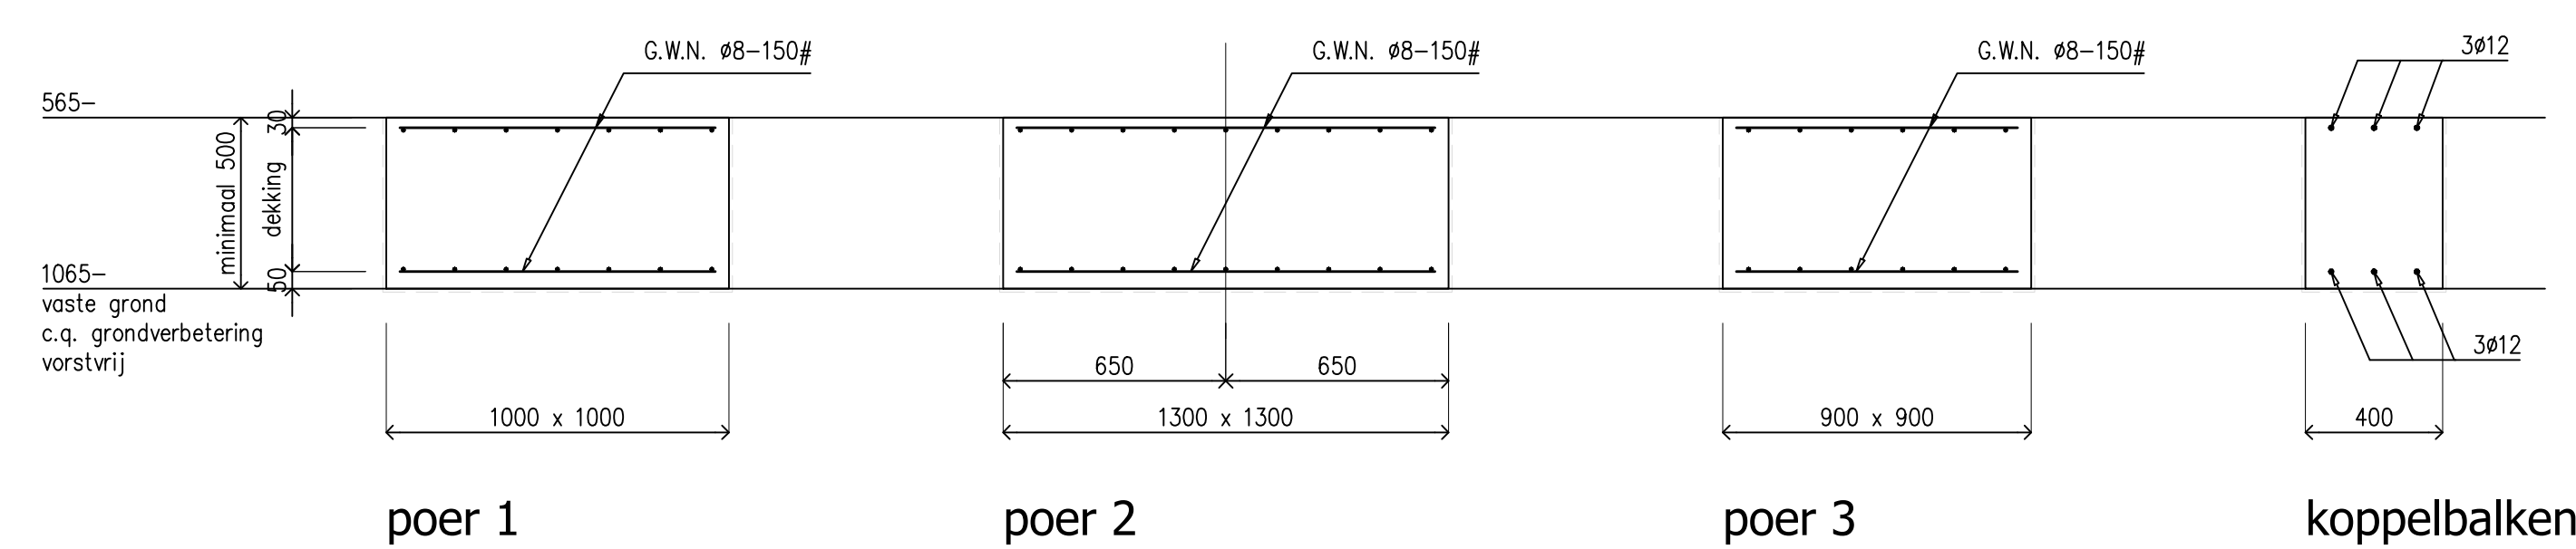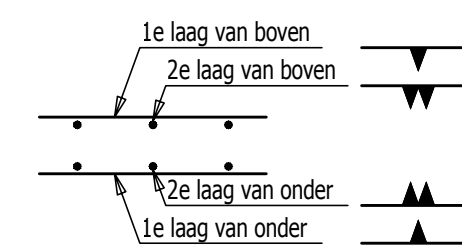

ADVIESBUREAU

van Meijl Verhaegh

e-mail: info@meijlverhaegh.eu
internet: www.meijl.nl

adviseurs in beton- staal- en houtconstructies

Baarlosestraat 29a
5993 AV Maasbree
+31(0)77 4653415

PROJECT:	Nieuwbouw pluimveestal a.d. Aan de Bergen 7 te Heythuysen	status	Definitief
ONDERDEEL:	Fundering	datum wijziging	29-03-2019
opdrachtgever:	Mrs. Nouten / Nouten-Wilmsen aan de Bergen 4 6907 Xv - Heythuysen +31(0)475 493519	architect:	constr. S. Wijbrands tekenaar E. Batten schaal 1:100/20 formato A0 M19-054 blad nr. 1

Van toepassing Eurocode	Alle maten in millimeter	Op al onze opdrachten is van toepassing ENR2011	Overnemen van digitale gegevens geldt op eigen verantwoording
Digitale versheid tekening zelf te controleren	Exacte maatvoering volgens bestektekening architect		Deze tekening mag zonder schriftelijke toestemming niet worden gereproduceerd