
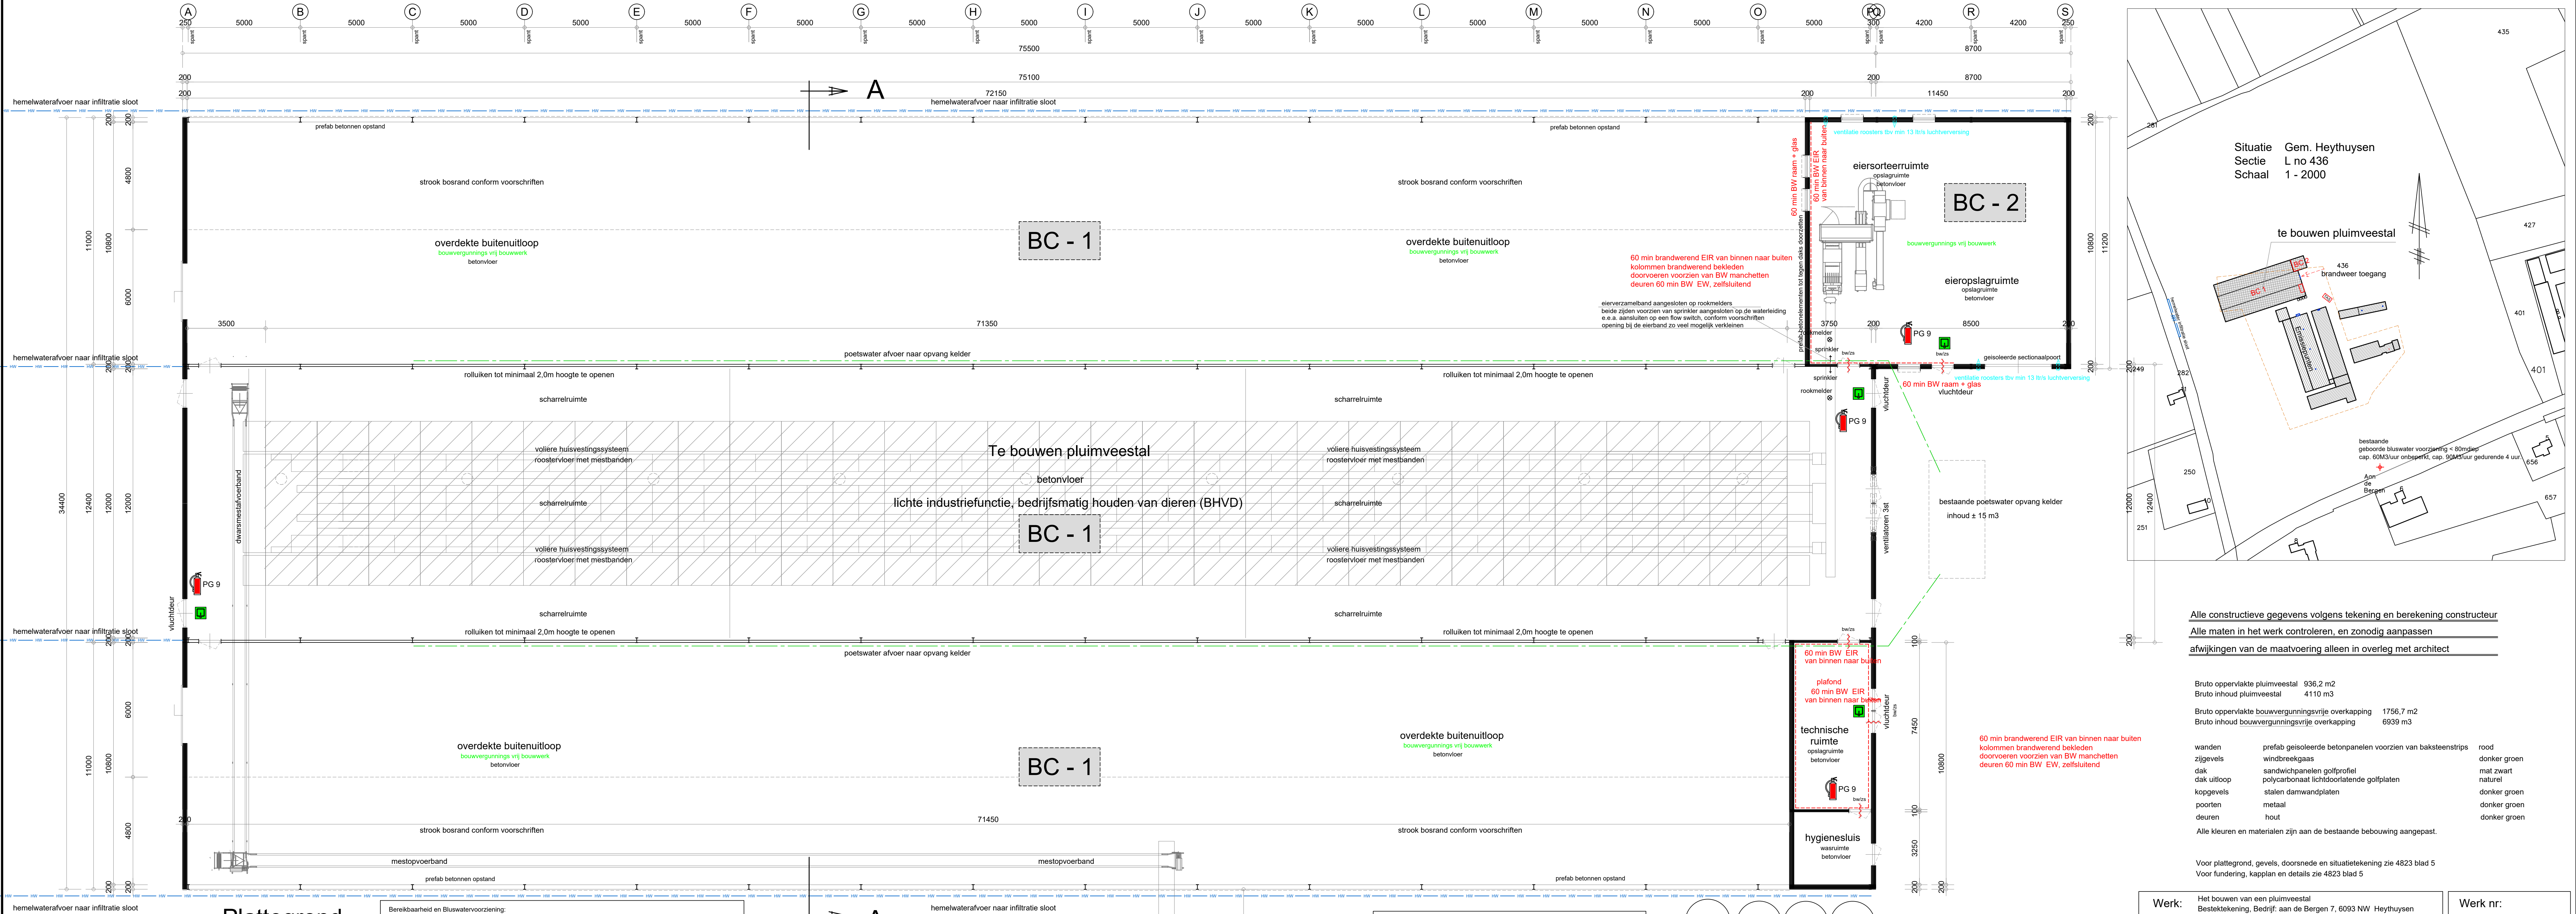
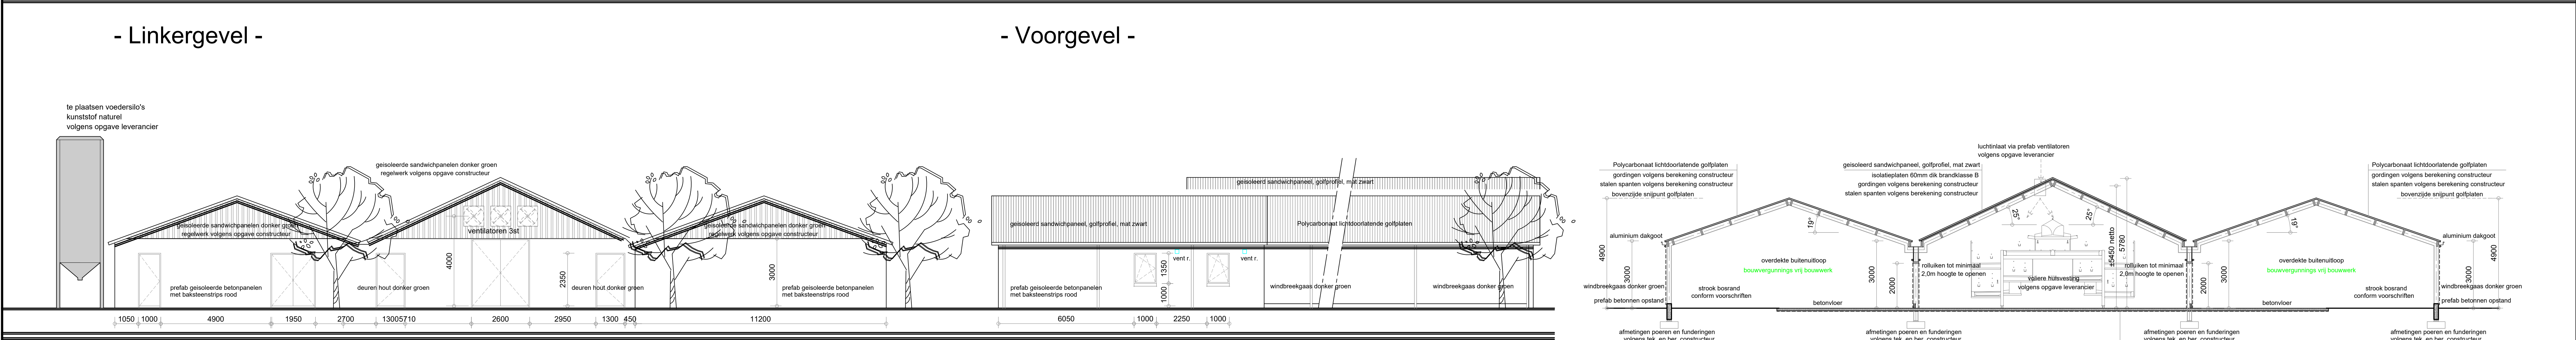


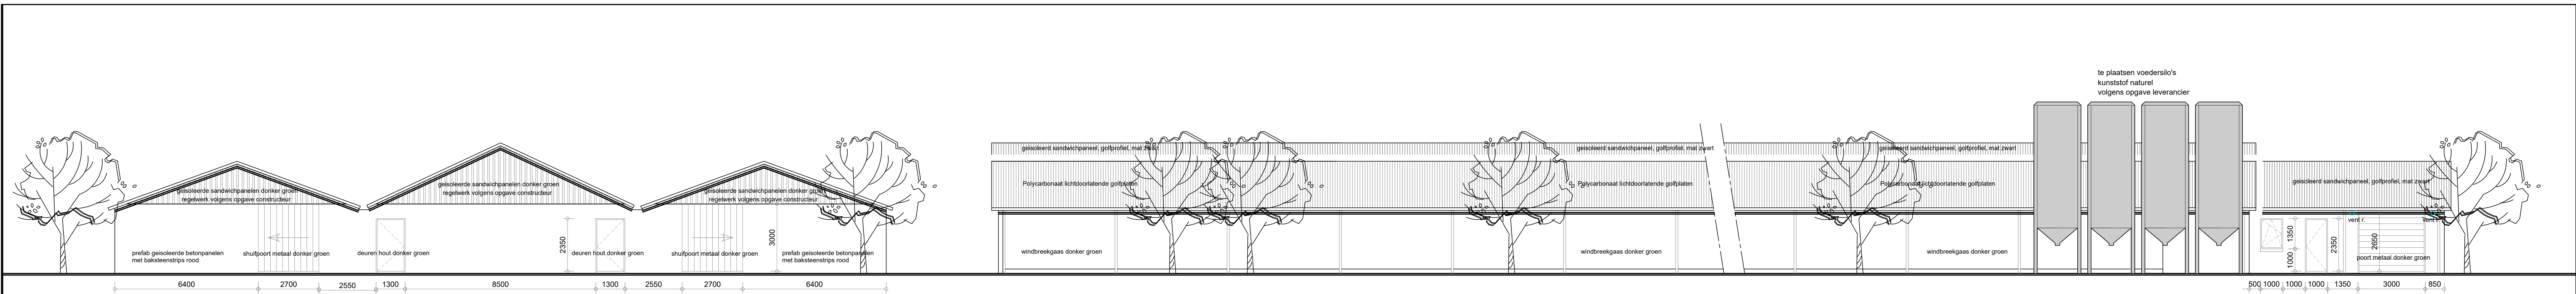

Wering van ratten en muizen conform voorschriften afdeling 3.10 Bouwbesluit.
Gehele waterleidinginstallatie uitvoeren in leidingen van koperen pijpen, kwaliteit halfhard volgens NEN 1006 met KWA-keur, volgens afd. 6.3 bouwbesluit.
Be- en ontluchting volgens NEN 2757.
De inrichting van de voorzieningen voor de toevoer van verse lucht en de afvoer van binnenlucht moet voldoen aan NEN 1087 + afd. 6.3 bouwbesluit.
Elektrische installatie volgens NEN 1010 en afd. 6.2 bouwbesluit.
Schiedwater uitvoeren volgens NPR 3672.
Leidingen aanbrengen in mantelbuizen, E.e.a. volgens afd. 6.3 bouwbesluit.
Ontwerp en uitvoering van de riolering volgens afd. 6.3 bouwbesluit NEN 3215, in pvc klasse 41.

Bereikbaarheid en Bluswatervoorziening:
Tussen de toegang tot een bouwwerk en de openbare weg, moet een verbindingsweg worden gerealiseerd die geschikt is voor verhuisauto's, vuilnisauto's, zakenvaarts brandweersluits en het overige te verwachten verkeer. Bouwbesluit 2012 artikel 6.37.
Een geschikte verbindingsweg voldoet aan:
1. Een breedte van minimaal 4,5 meter, over een breedte van tenminste 3,25 meter verhard, en een vrijhoogte boven de kruin van de weg van tenminste 4,2 m.
2. Verharding op een wijze die geschikt is voor motorvoertuigen met een massa van ten minste 14.000 kg, en voorzien van de nodige kunstwerken, en op doortrekkende wijzen kunnen afsluiten.
De gebode grondwater put dient in overleg met de brandweer afdeling preventie geplaatst te worden, de plaats ter goedkeuring overleggen met de Brandweer.
De gebode grondwater put dient te voldoen aan het gestelde in NEN 3374, art 2.5.3. lid 5. Hierna dienen de volgende gegevens beschikbaar worden gesteld, o.a. boomstaat, bevoorradingsschema, standaardcapaciteit bij afpomping van 2 meter, een maximaal capaciteit bij afpomping tot 6 meter beneden maaiveld.
De minimale capaciteit van de geboude put dient 60 m³/uur, vier onafgebroken tijden van 4 uur, te bedragen.
De minimale capaciteit van de geboude put dient 60 m³/uur, gedurende een onafgebroken tijd van 4 uur, te bedragen.

De brandvoorzorgingsklasse volgens de NEN-EN 13501-1 (art. 2.67 + 2.68 + 2.69 van het bouwbesluit).
De constructieonderdelen grenzend aan de binnenruimte voldoen conform NEN-EN 13501-1 aan een bijdrage tot brandontwikkeling van klasse B.
De constructieonderdelen grenzend aan de buitenruimte voldoen conform NEN-EN 13501-1 aan een bijdrage tot brandontwikkeling van klasse B.
De aanwezige vloeren, trappen of hellingbanen voldoen conform NEN-EN 13501-1 aan de bijdrage tot brandontwikkeling van klasse D1.
De rookdichtheid volgens NEN-EN 13501-1 (art. 2.37 lid 1 van het bouwbesluit).
De constructieonderdelen grenzend aan de binnenruimte voldoen conform NEN-EN 13501-1 aan rookklasse S2.
Het dak is conform de NEN 6063 niet brandgevaarlijk.

bestaande werktuigenberging

RENVOOI:
TAS 4x10m vrije hoogte 3,5x4,2m
aantal 100 totaal gewicht 130
vulschuim vluchtdoer zonder losse hulpmiddelen te openen
spruwelwater schuim blusser 9 ltr
Vluchtweg aanduiding volgens NEN 6088:2002, art 2.3.7, lid 1, en te voldoen aan de eisen van NEN-EN 1038:1999 (art. 2.3.7, lid 1).
60 min brandwerende, zelfsluitende deur
doorvoeringen in deze wanden uitvoeren conform:
houtsoort 15 cm het vuurdoor "brandveiligheidsklasse" en ISO 5588:2005 klasse 000 "brandveiligheidsklasse" conform gesteld in art. 2.3.8 van art. 2.4 van het bouwbesluit.
te plaatsen voedsilo's kunststof naturel volgens opgave leverancier

BC 1 = gehele pluimveestal
Het gehele gebouw is een brandcompartiment
Het gehele gebouw is een rookcompartiment
BC 2 = eenruimte
Er zijn 2 x 2 x vluchtuiken verdeeld over het gebouw
De brandwerende muur is een rookcompartiment
Aan de voorzijde van de stal is een bluswatervoorziening
Aan de voorzijde van de stal is een opstelplaats voor brandweervoertuigen (TAS)

Pluimveestal = 802 m²
Ligging = 159 m²
Tech. ruimte = 37 m²
Totaal BC 1 = 2489 m² G.O.
eieromruimte = 124 m²
Totaal BC 2 = 124 m² G.O.

Alle constructieve gegevens volgens tekening en berekening constructeur
Alle maten in het werk controleren, en zonodig aanpassen
afwijkingen van de maatvoering alleen in overleg met architect

Bruto oppervlakte pluimveestal 936,2 m²
Bruto inhoud pluimveestal 4110 m³
Bruto oppervlakte bouwvergunningsvrije overkapping 1756,7 m²
Bruto inhoud bouwvergunningsvrije overkapping 6939 m³

wanden	zigegevels	prefab geïsoleerde betonpanelen voorzien van baksteenstrips	rood
dak	uitloop	sandwichpanelen gelfprofiel	donker groen
kogels	poorten	polycarbonaat lichtdoorlatende golfplaten	nat zwart
deuren	hout	stalen damwandplaten	donker groen
		metaal	donker groen
		hout	donker groen

Alle kleuren en materialen zijn aan de bestaande bebouwing aangepast.

Voor plattegrond, gevels, doorsneden en situatietekening zie 4823 blad 5
Voor funting, kapitaal en details zie 4823 blad 6

Werk: Het bouwen van een pluimveestal
Bestektekening, Bestek: Aan de Bergen 7, 6093 NW Heythuysen

Opdrachtgever: Maatschap Nouwen / Nouwen - Wilmsen
Aan de Bergen 4
6093 NX Heythuysen
tel: 0475-493519
fax: 0475-451697

Werk nr.: 4823-5
gew. d.d. 15-12-2020/3
d.d. 15-01-2019/1
Schale: 1:100

van den SCHOOR bouwkundig ontwerp bureau BV
Gidelaan 7, 6095 AL Baexem
tel. 0475-451697
www.vandenSchoor.nl