
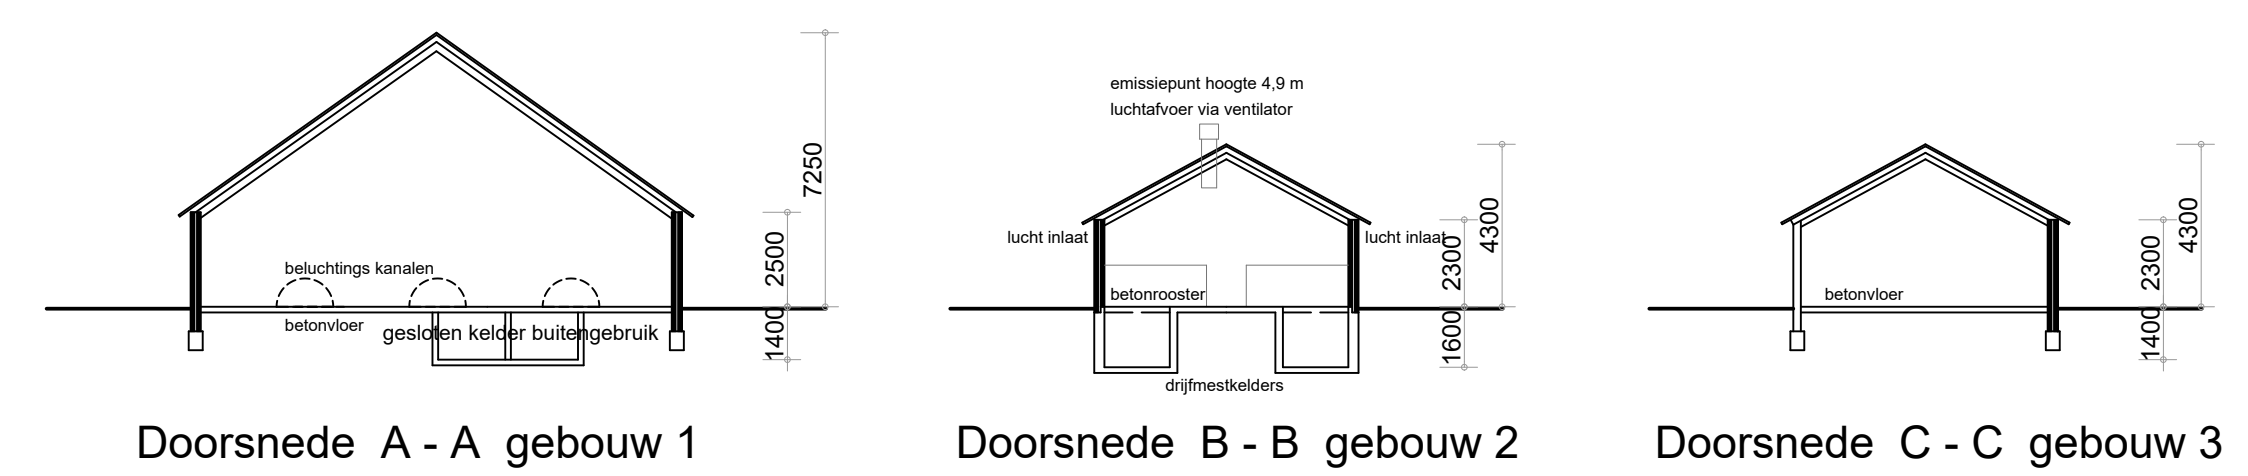
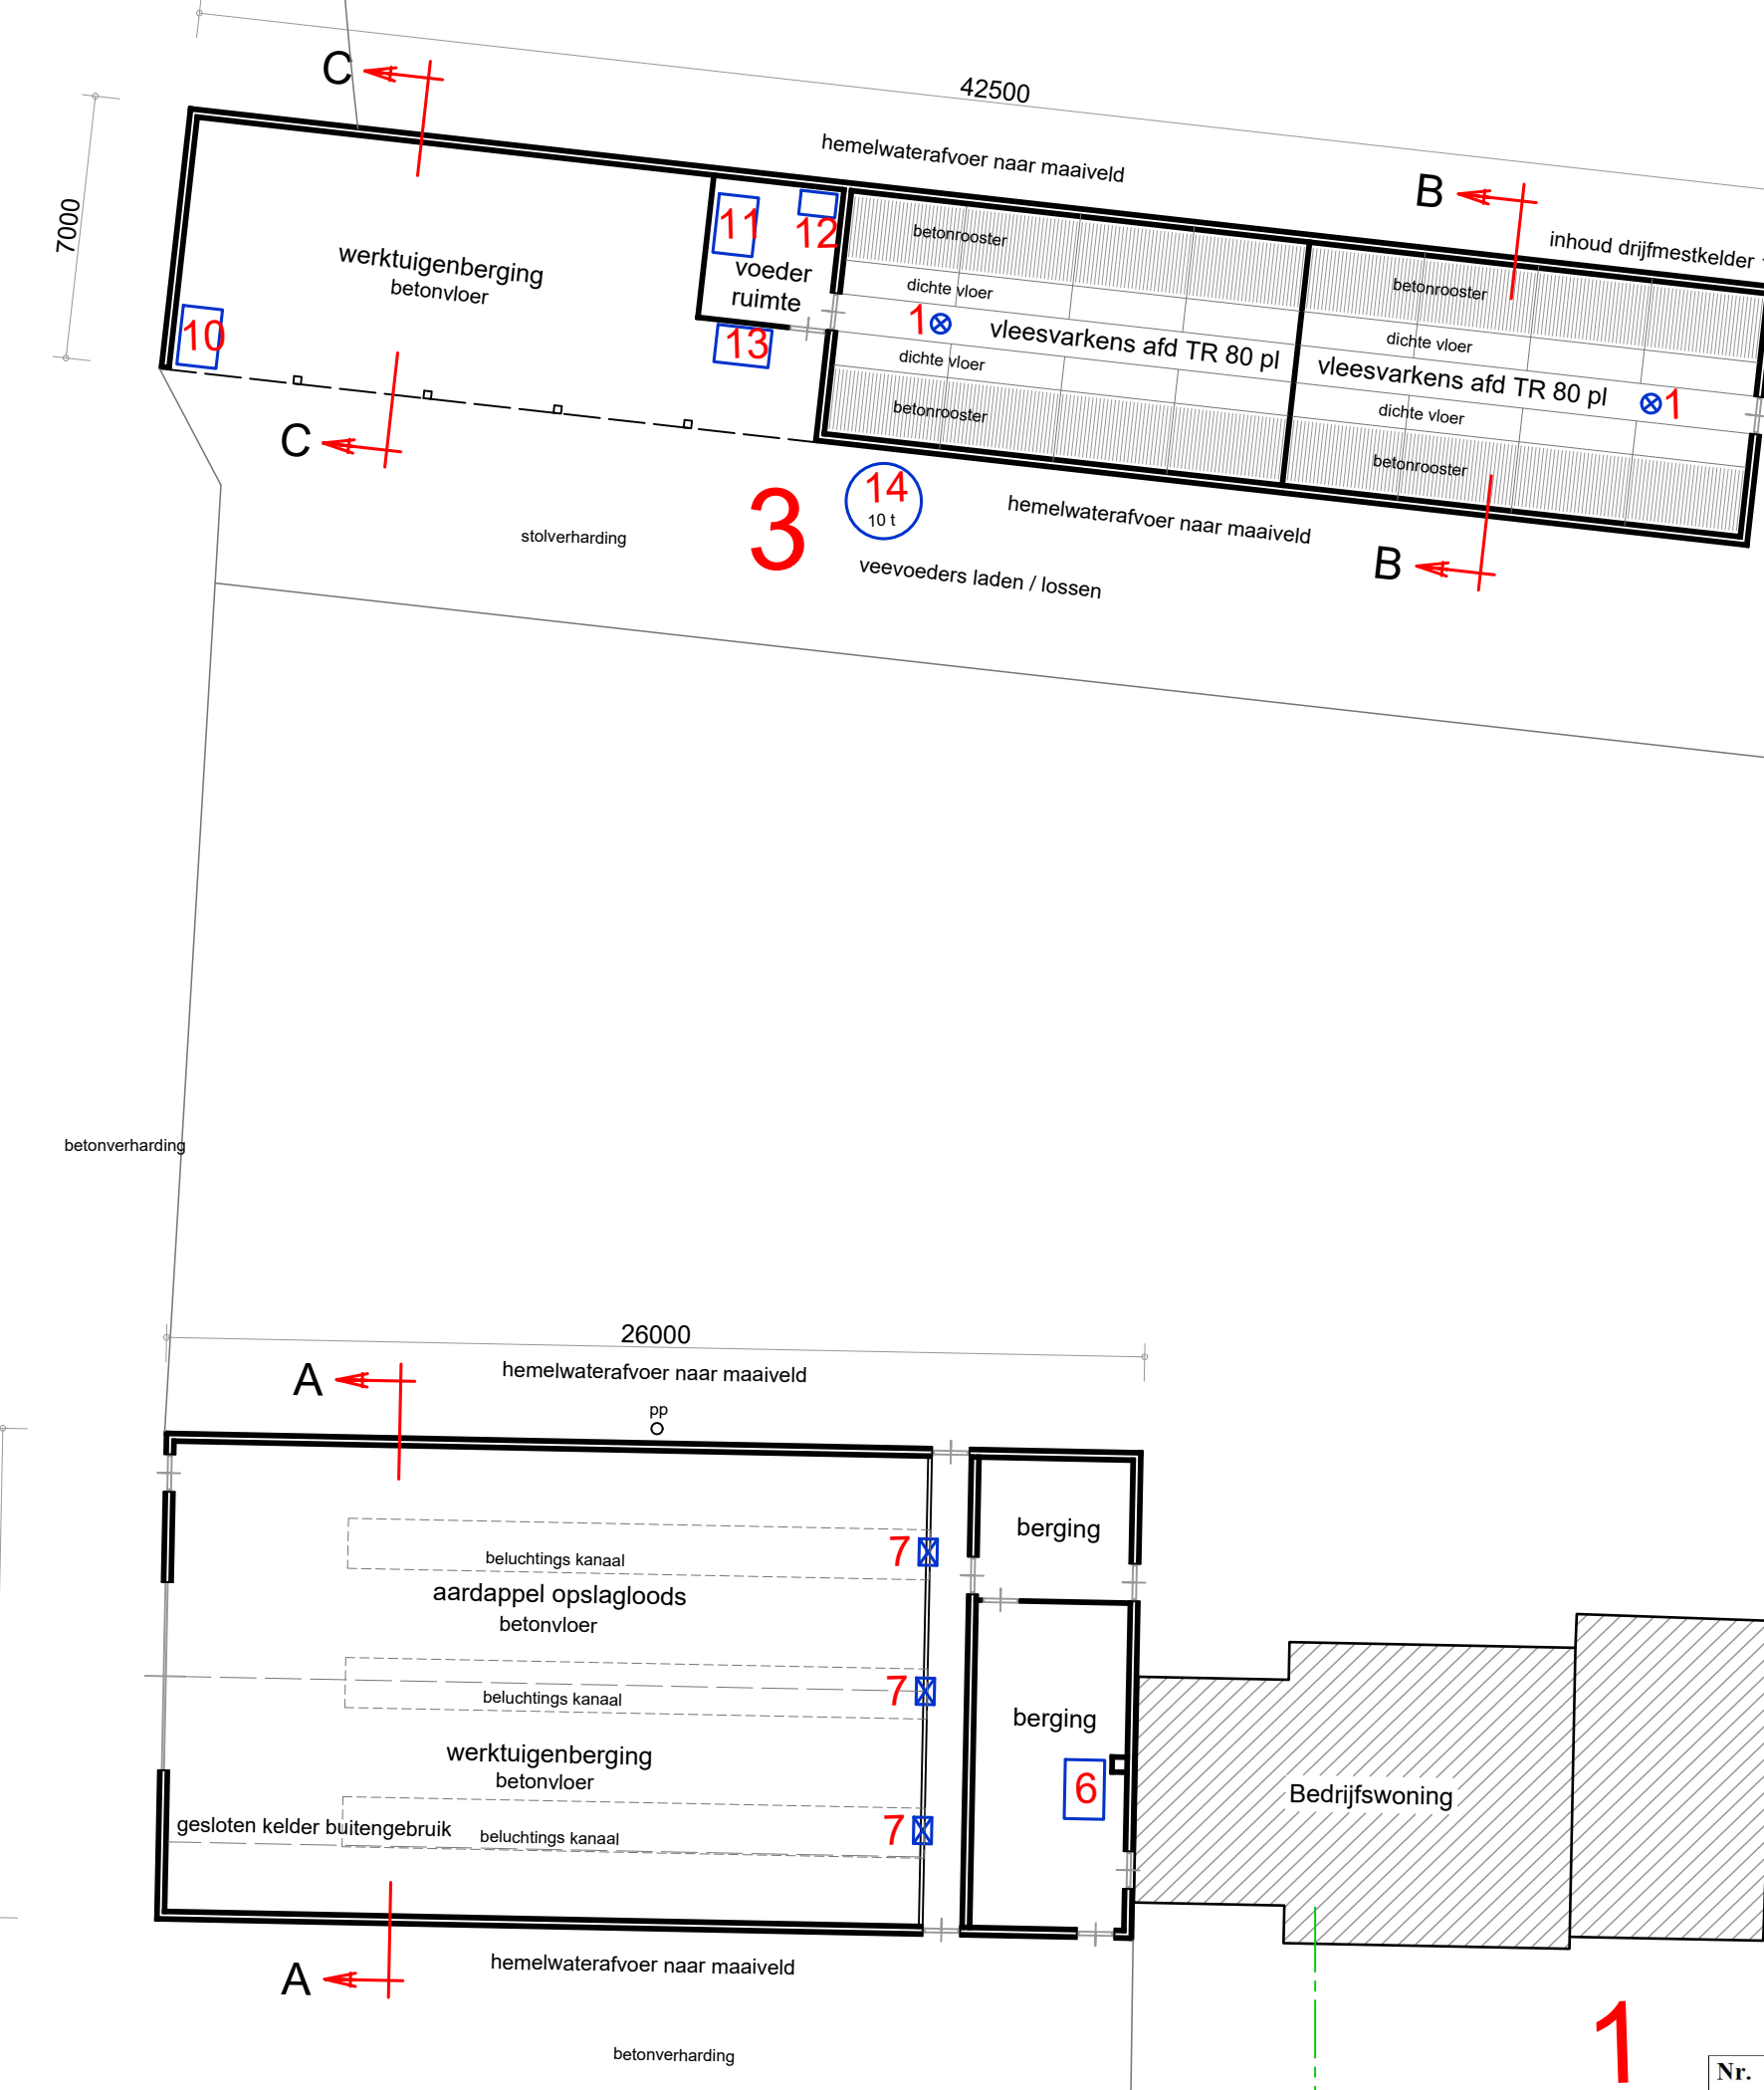
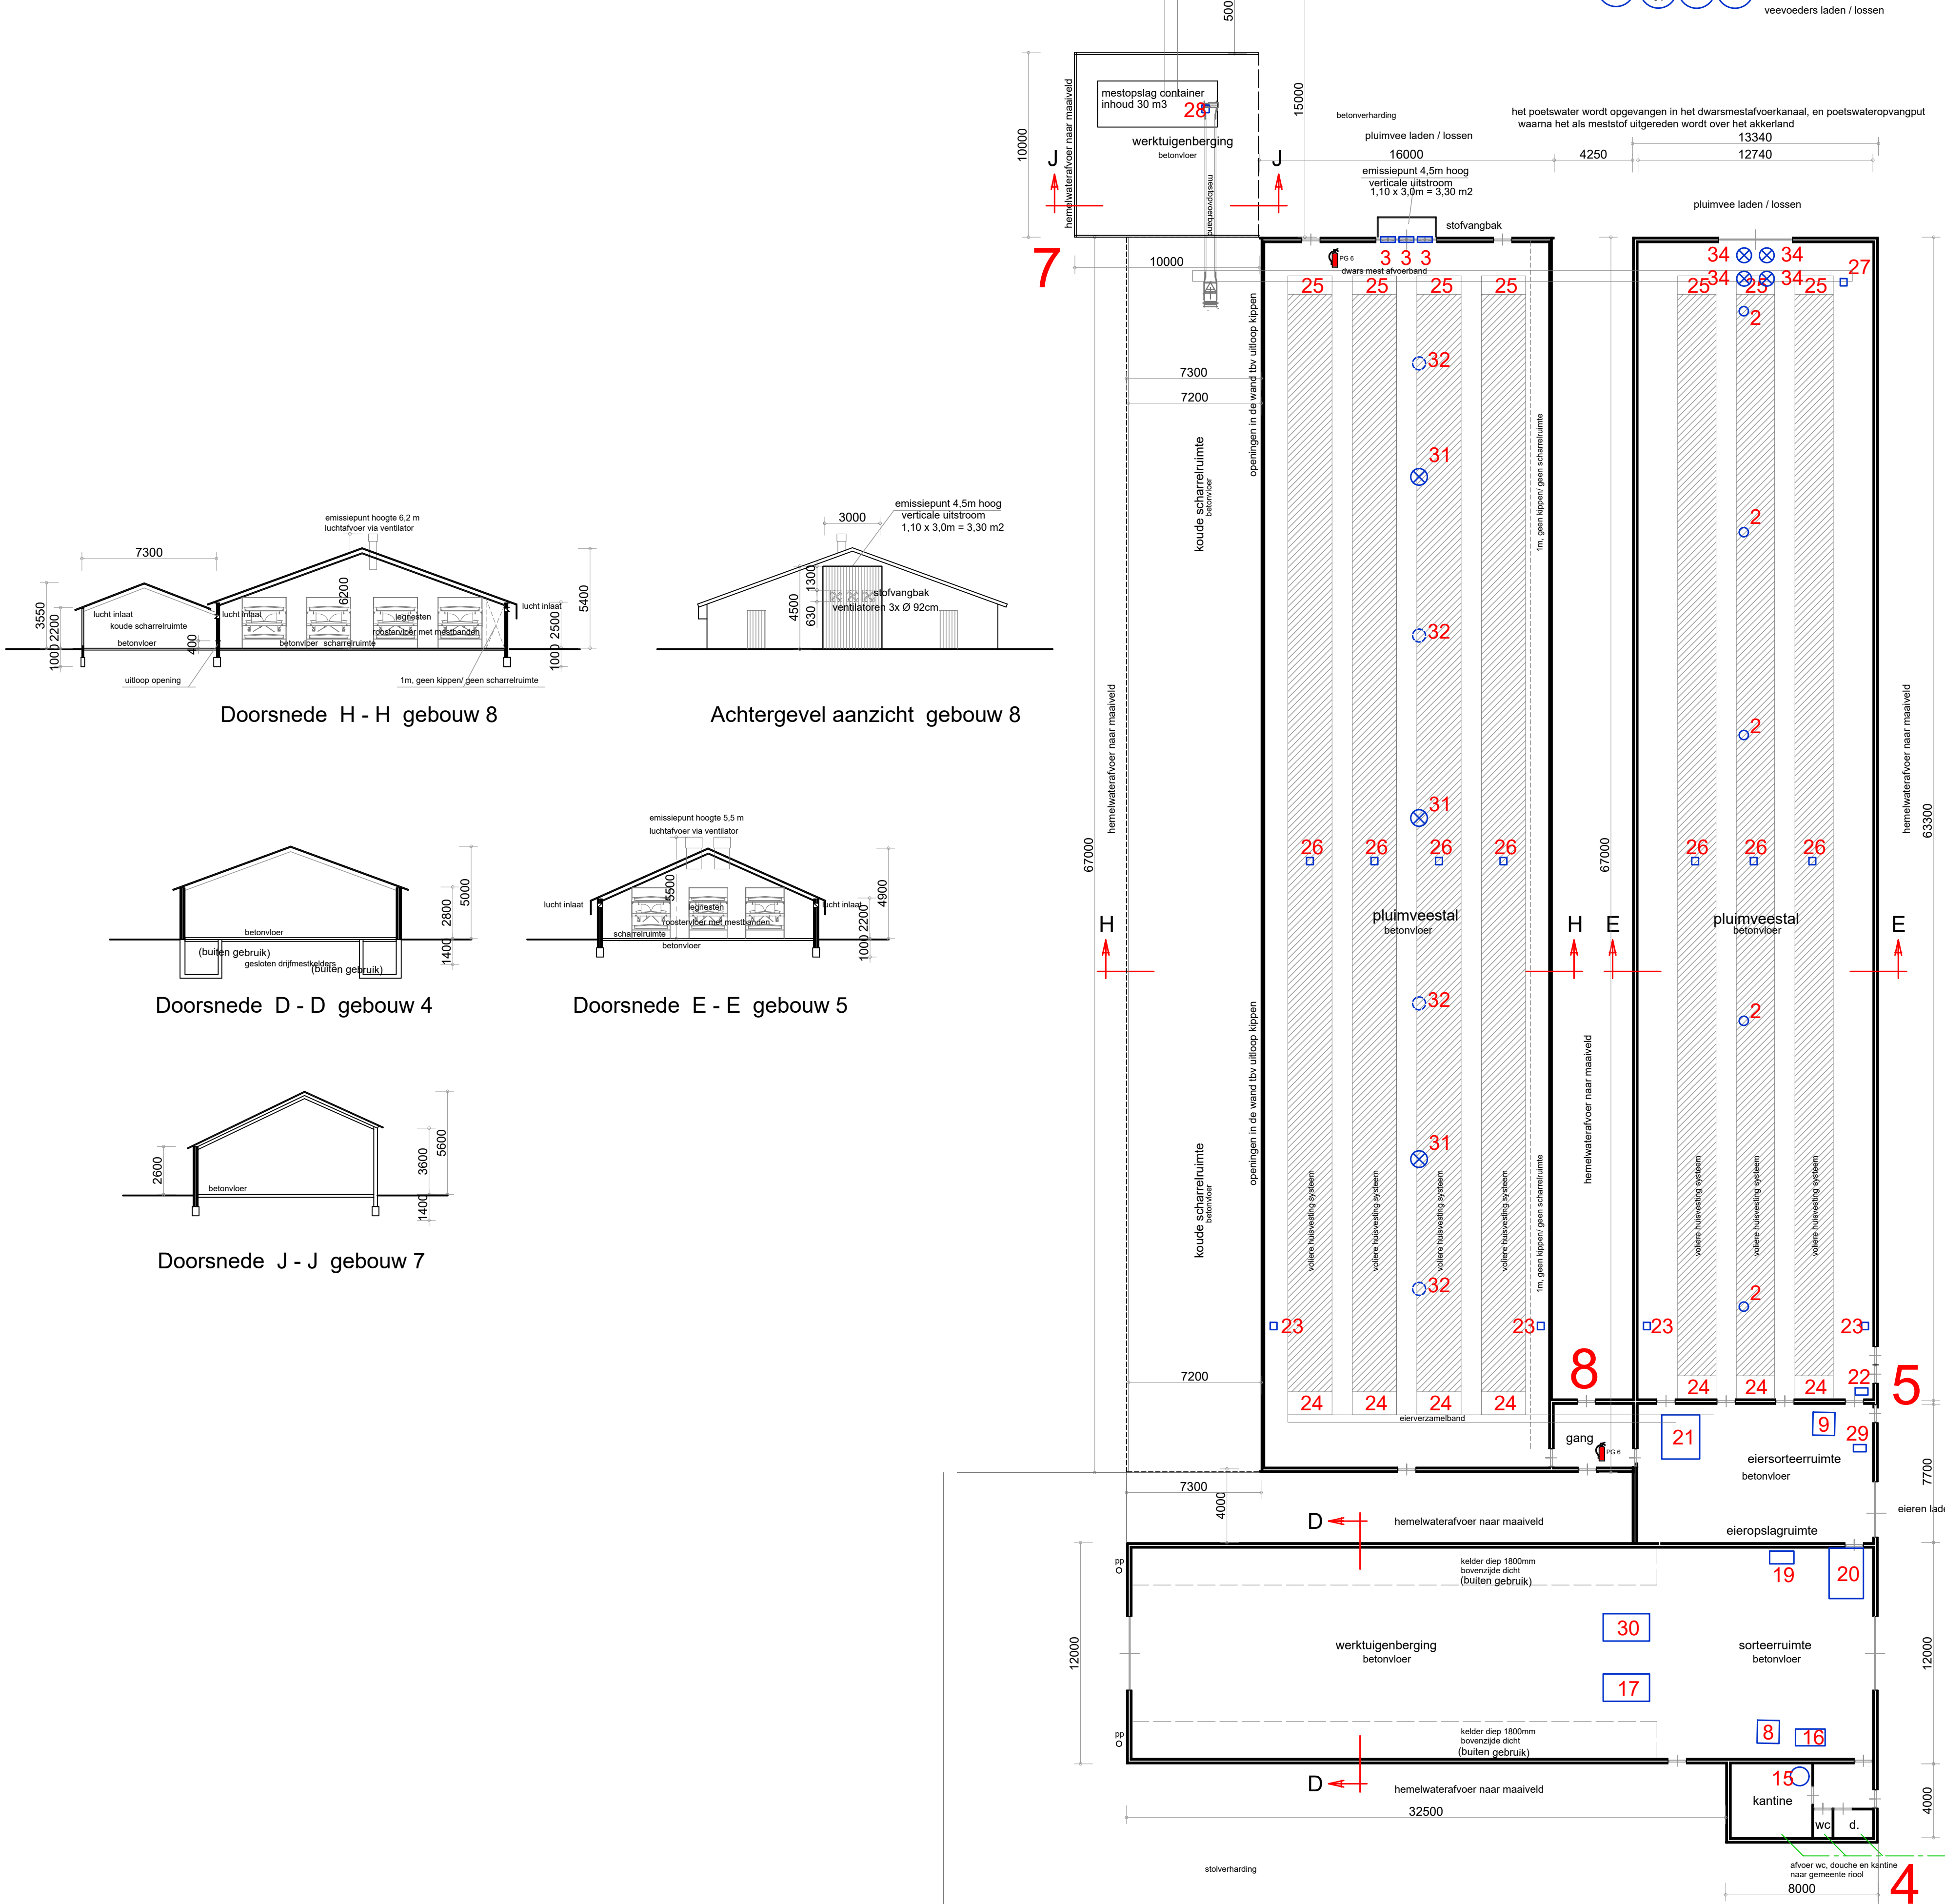
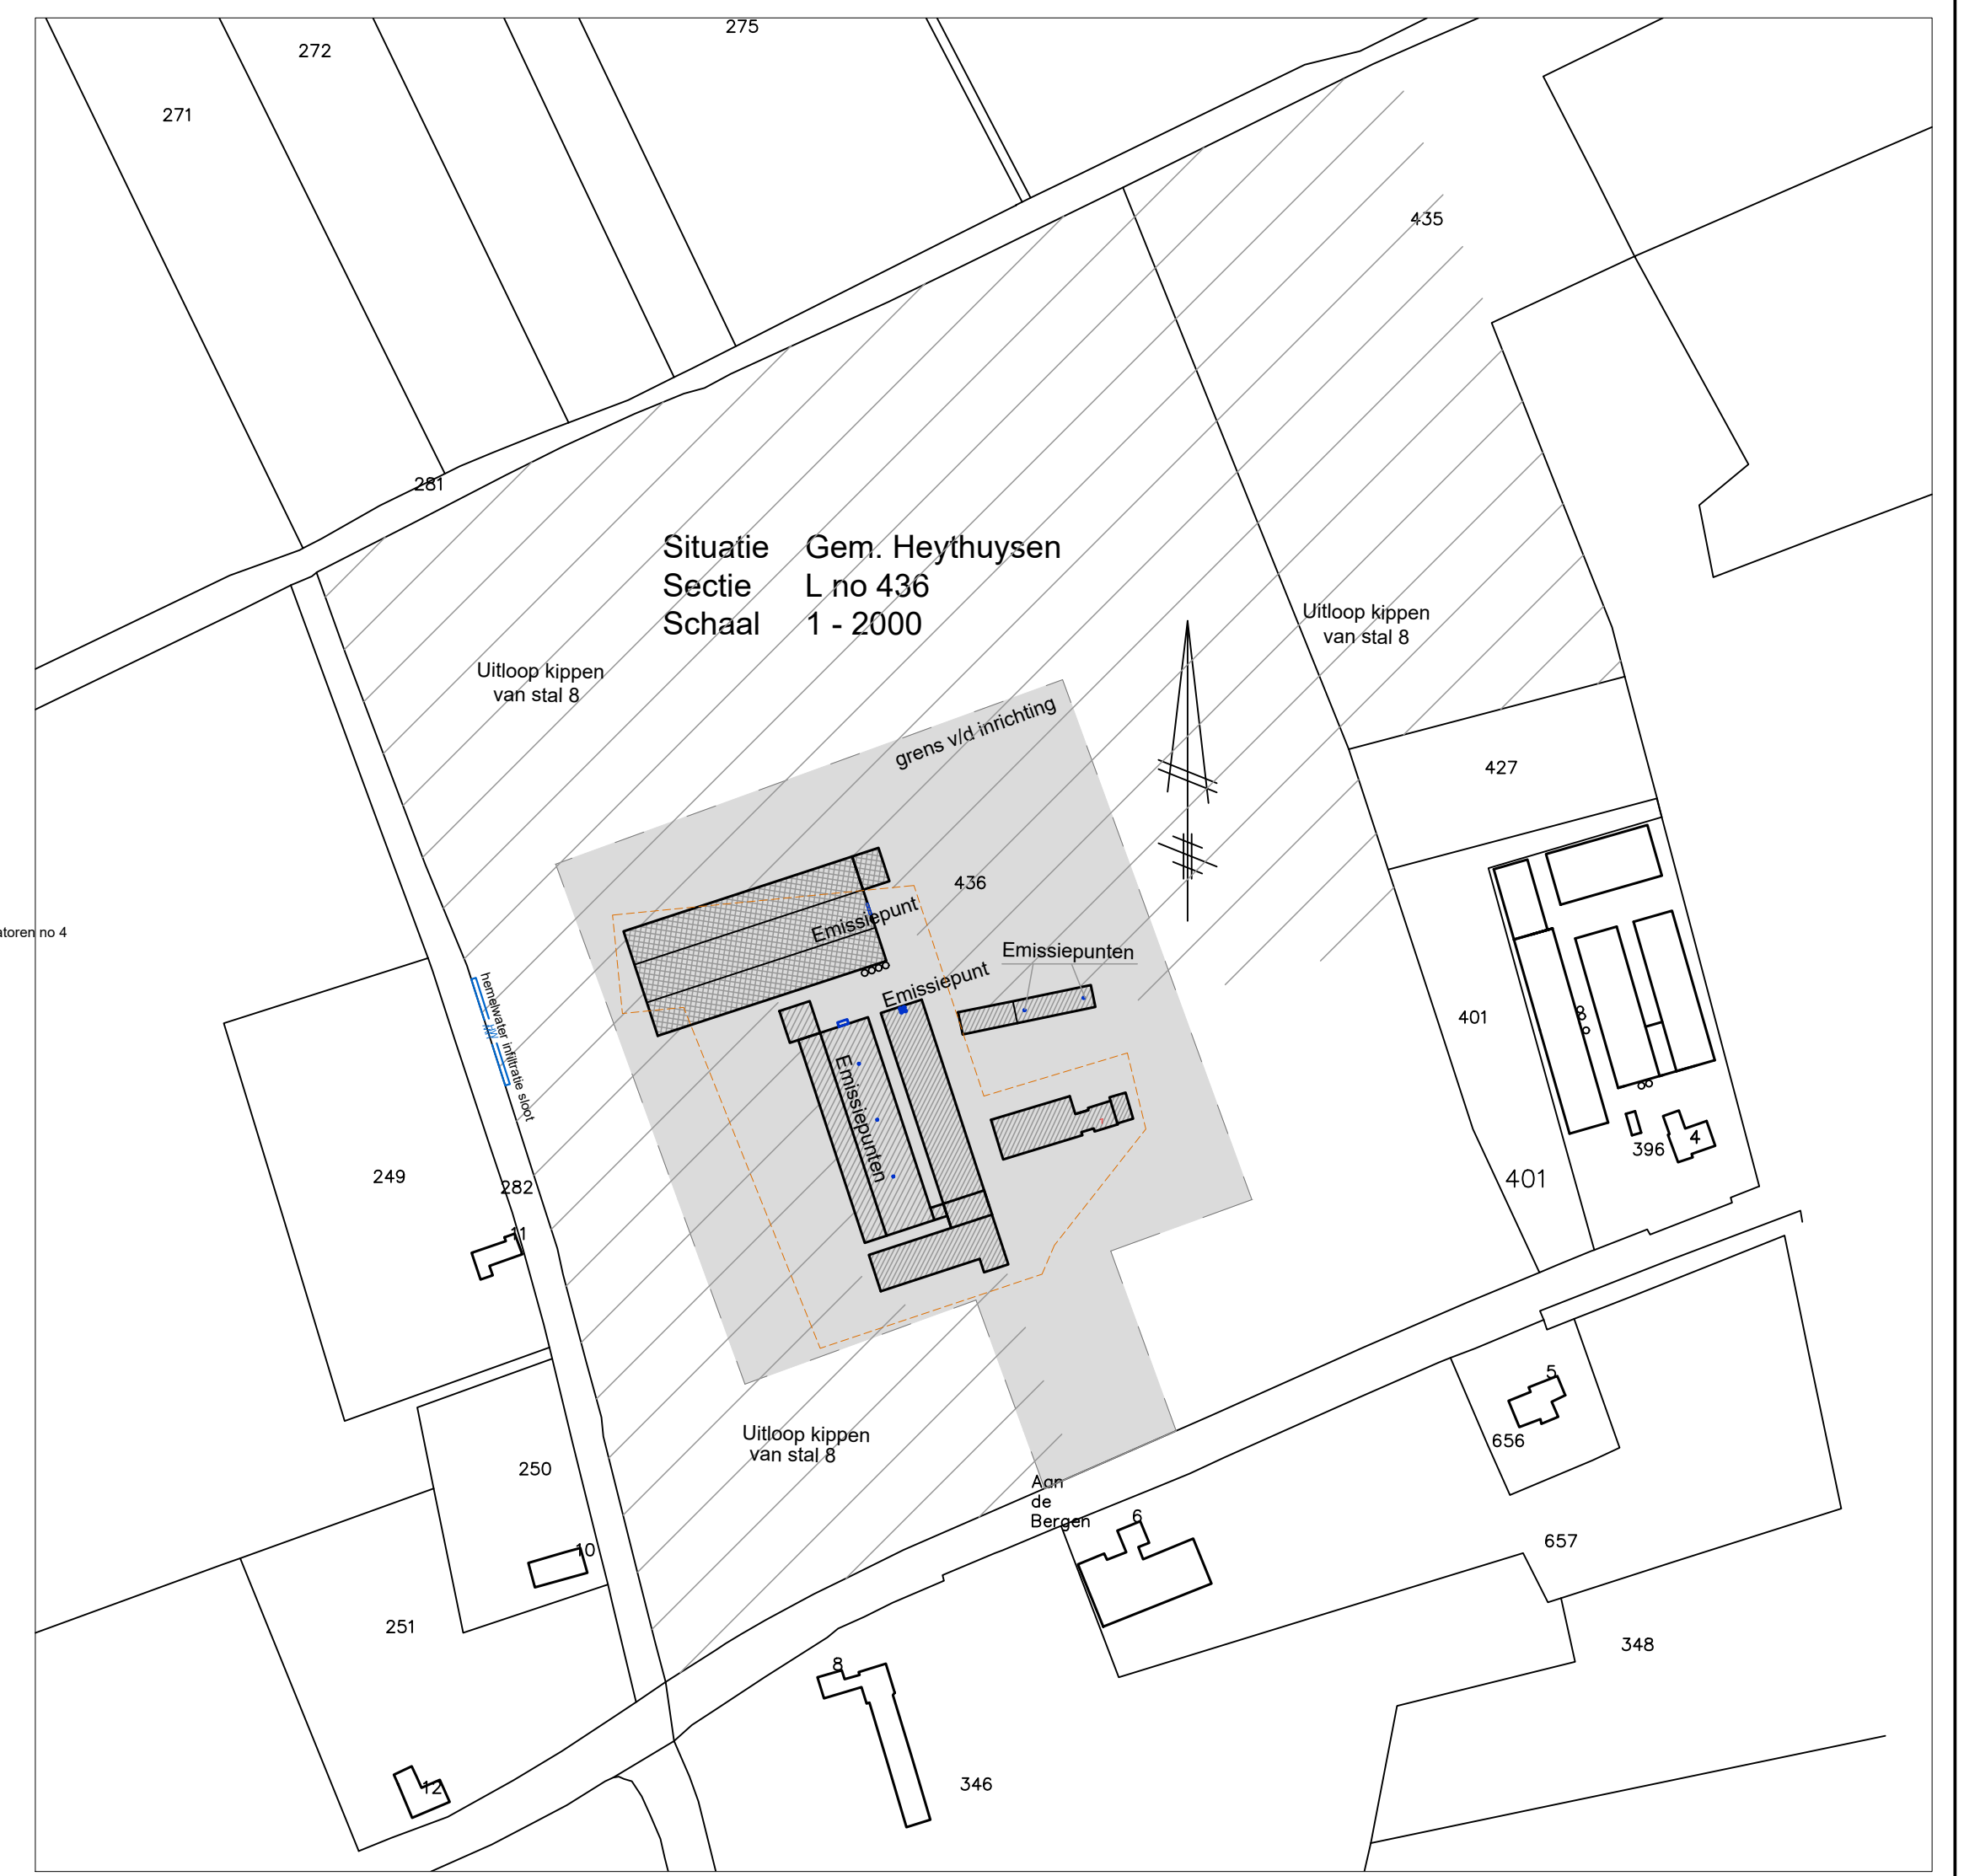


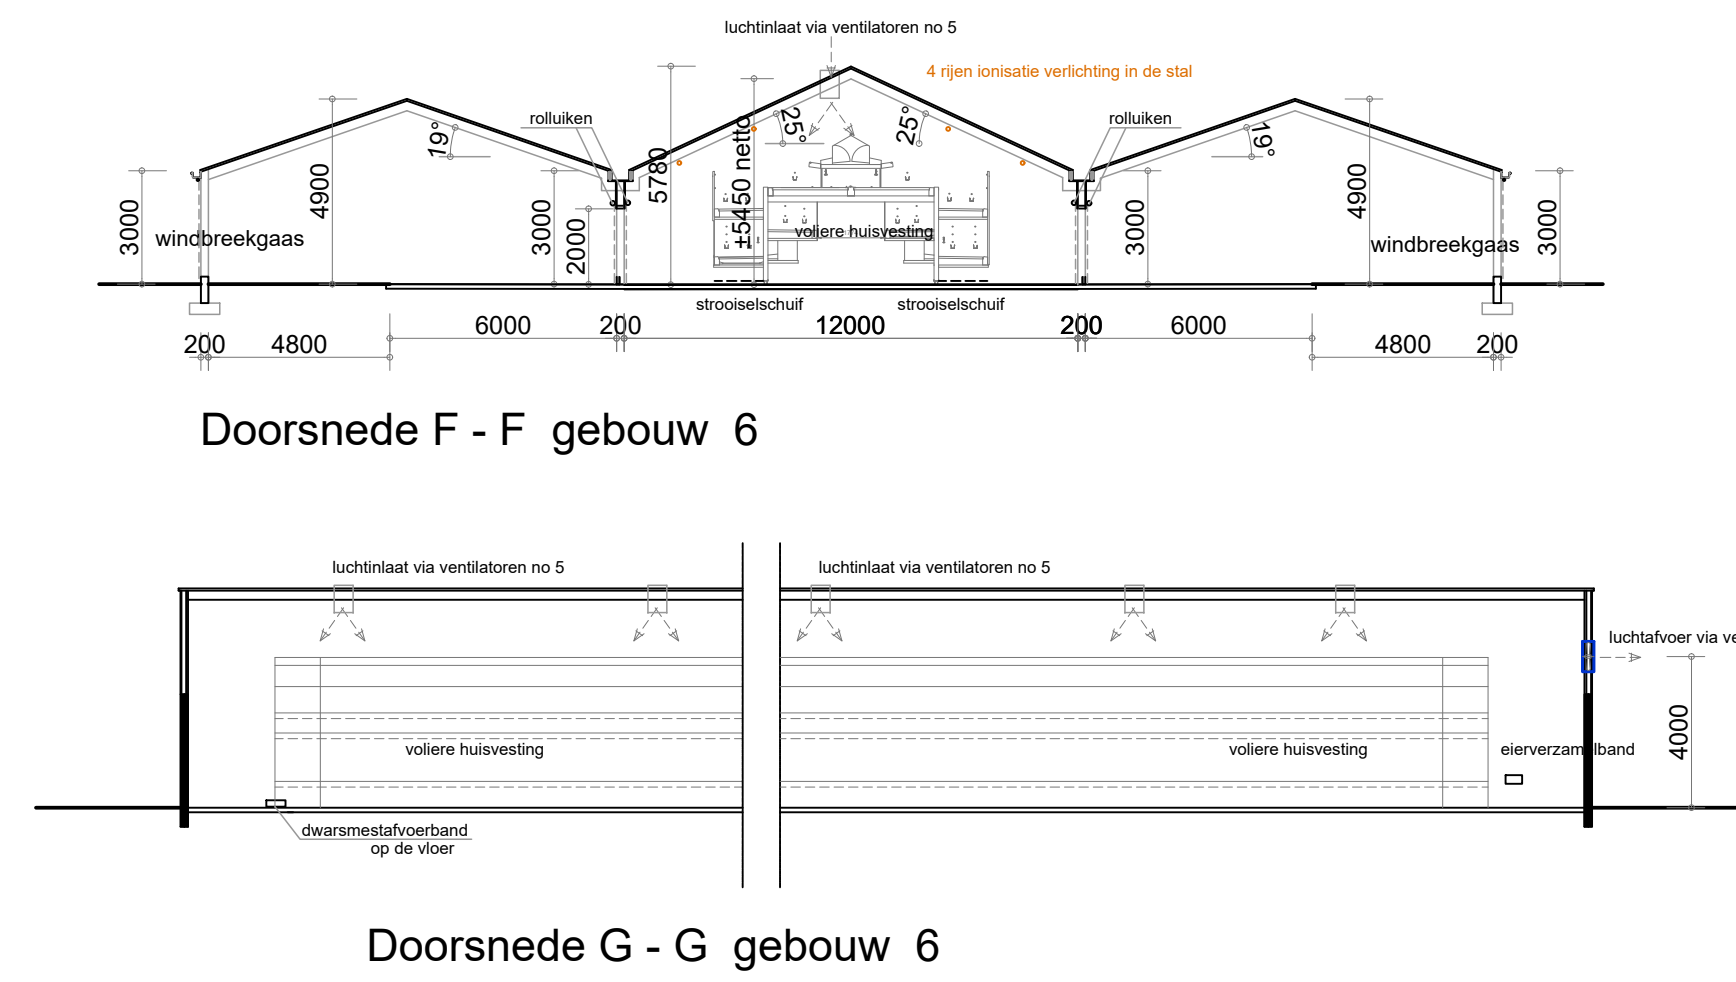

Gebouw nr	Diersoort	Aantallen	Plaatsen	Huisvesting
2	Vleesvarkens	160	160	TR D.3.100. ged. Rooster
5	Legkippen	10500	10500	E.2.11.1. Voliersysteem BWL 2004.09.V1
6	Legkippen	17000	17000	E.2.11.2.1. Voliersysteem BWL 2004.10.V3 + E.7.15. (BWL 2020.03) + E.7.10. (BWL 2017.02)
8	Legkippen	18000	18000	E.2.11.2.1. Voliersysteem BWL 2004.10.V3

Gebouw nr	Gebouw type	Gevelvlak	Material
Gebouw 1	Bedrijfswooning	Wanden	Baksteen
	Opstalgebouwen	Dak	Pannen / golfplaten
		Vloer	Beton
Gebouw 2	Varkensstal	Wanden	Baksteen
Gebouw 3	Werkuigenberging	Dak	Golfplaten / pannen
		Vloer	Beton-betonvloeren
		Plafond	Isolatieplaten
Gebouw 4	Werkuigenberging	Wanden	Baksteen
Gebouw 7	Werkuigenberging	Dak	Golfplaten
		Vloer	Beton
		Plafond	Isolatieplaten
Gebouw 5	Pluimveestal	Wanden	Baksteen
Gebouw 6	Pluimveestal	Dak	Golfplaten
Gebouw 8	Pluimveestal	Vloer	Beton
		Plafond	Isolatieplaten

Geb nr	Gebouw type	Muurplaat-Hoogte (m)	Nokhoogte (m)	Gemiddelde hoogte (m)	Emissiepunt hoogte (m)
2	Varkensstal	2.30	4.30	3.30	4.90
5	Pluimveestal	2.20	4.90	3.55	5.30
6	Pluimveestal	3.00	5.78	4.39	4.0
8	Pluimveestal	2.50	5.40	3.95	6.20 + 4.50

Behoort bij de aanvraag Omgevingsvergunning van:

Maatschap Nouwen / Nouwen - Wilsen
Aan de bergen 4
6093 NX Heythuysen

Bedrijf: Aan de bergen 7, 6093 NW Heythuysen

Werk: Tekening aanvraag Omgevingsvergunning
Bedrijf: aan de Bergen 7, 6093 NW Heythuysen

Opdrachtgever:

Maatschap Nouwen / Nouwen - Wilsen
Aan de Bergen 4
6093 NX Heythuysen

tel: 0475-493519
fax:

Werk nr:

4823-3

gew. d.d. 08-03-2021/V8
gew. d.d. 07-08-2020/V5
gew. d.d. 08-01-2019/V2
d.d. 23-08-2018/V1
Schaal 1:200

van den SCHOOR bouwkundig ontwerp bureau BV
Gildelaan 7, 6095 AL Baexem
tel: 0475-451697

www.vandenschoor.nl info@vandenschoor.nl

Nr.	Omschrijving	Aantal	Elektrische vermogen	Stook vermogen
1	Ventilator 0.35 kw 1400 omw/min Ø 45 cm	2	0.70	
2	Lichte inlaat ventilator 0.5 kw 1400 omw/min Ø 50 cm	3	1.50	
3	Lichte inlaat ventilator 0.8 kw 1400 omw/min Ø 92 cm	3	2.40	
4	Ventilator 0.7 kw 1400 omw/min Ø 92 cm	3	2.10	
5	Lichte inlaat ventilator Ø 50 cm 1400 omw/min 0.50 kw	9	4.50	
6	Propagandagestoekte cv-installatie 28 kw met pompje 0.2 kw	1	0.20	28
7	Ventilator 0.7 kw 1400 omw/min Ø 92 cm	3	6.60	
8	Verplaatsbare compressor 240 amp	1	0.0	
9	Verplaatsbare compressor met motor 3 kw	1	3.0	
10	Kalderverhitting met motor 0.45 kw, koelmiddel R134a 2.5 kg	1	0.45	
11	Medicijnmixer met pompje 0.75 kw	1	0.75	
12	Motor bediening luchtmotoren 0.2 kw	1	0.20	
13	Voedersto	1	0.0	
14	Voedersto met voedervrijd 1 kw	3	3.0	
15	Elektrische warmtebron 6 kw	1	6.0	
16	Petroleum gestookte luchtmotoren 120 kw, ventilator 0.3 kw 1400 omw/min	1	0.30	120
17	Verreiker met dieselmotor 75 kw	1	0.0	
18	Propagandagestoekte cv-installatie 28 kw met pompje 0.2 kw	1	0.20	
19	Medicijnmixer met motor 0.2 kw	1	0.20	
20	Koelcil met motor 0.4 kw, koelmiddel R134a 2.5 kg	1	0.40	
21	Tractor met dieselmotor 75 kw	1	0.0	
22	Medicijnmixer met motor 0.2 kw	1	0.20	
23	Motor bediening luchtmotoren 0.2 kw	8	1.60	
24	Motor cefbanden 1.0 kw	10	10.0	
31	Ventilator 0.7 kw 1400 omw/min Ø 92 cm	3	2.10	
32	Lichte inlaat ventilator 1400 omw/min Ø 70 cm 0.55 kw	4	2.20	
33	Voederweger met motor 0.2 kw	1	0.20	
34	Lichte ventilator 0.7 kw 1400 omw/min Ø 82 cm	4	2.80	
Totaal elektrische vermogen			89.4 kw	
Totaal stook vermogen				148 kw
Totaal verbrandingsmotor			220 kw	