



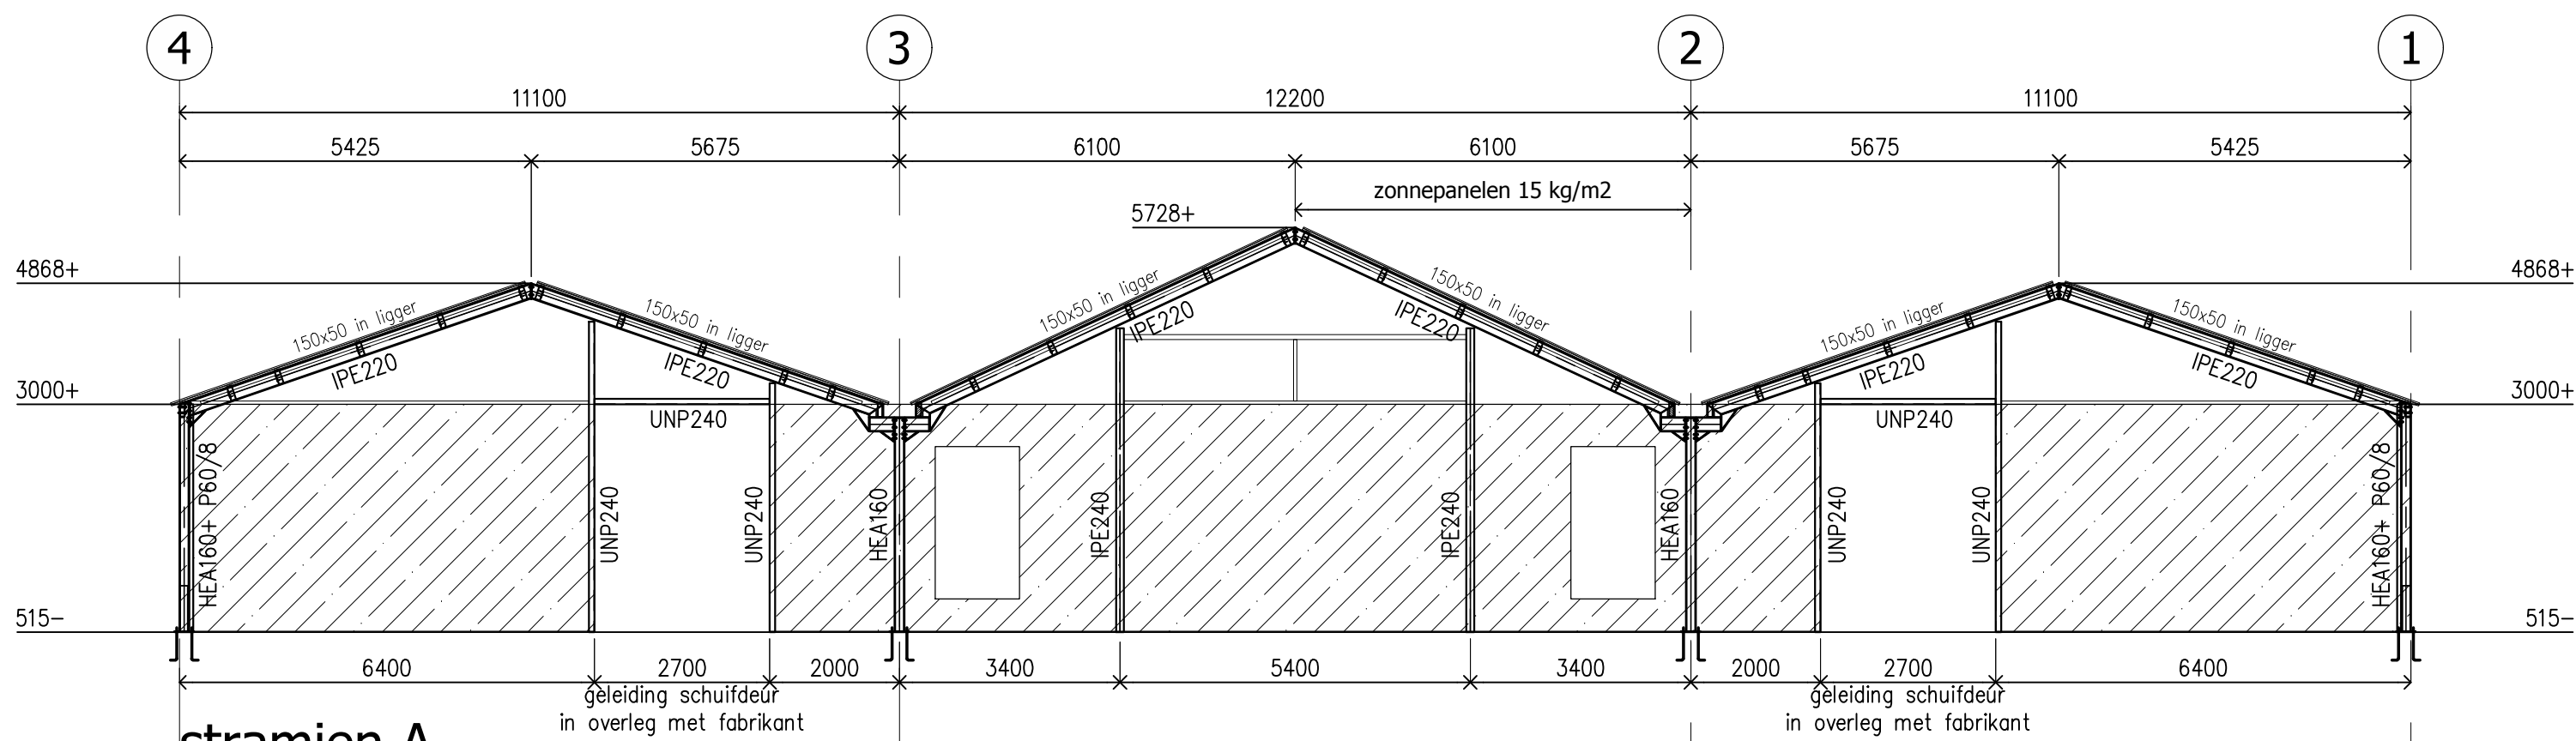


stramien A

Wandregels 200x75 afsteunen d.m.v. 50x100.
Onderste wandregel 150x50 verankeren op prefab betonpanelen.
Kopgevekolommen UNP240 en IPE240 d.m.v. verticale schuifverbindingen bevestigen aan spantligger.

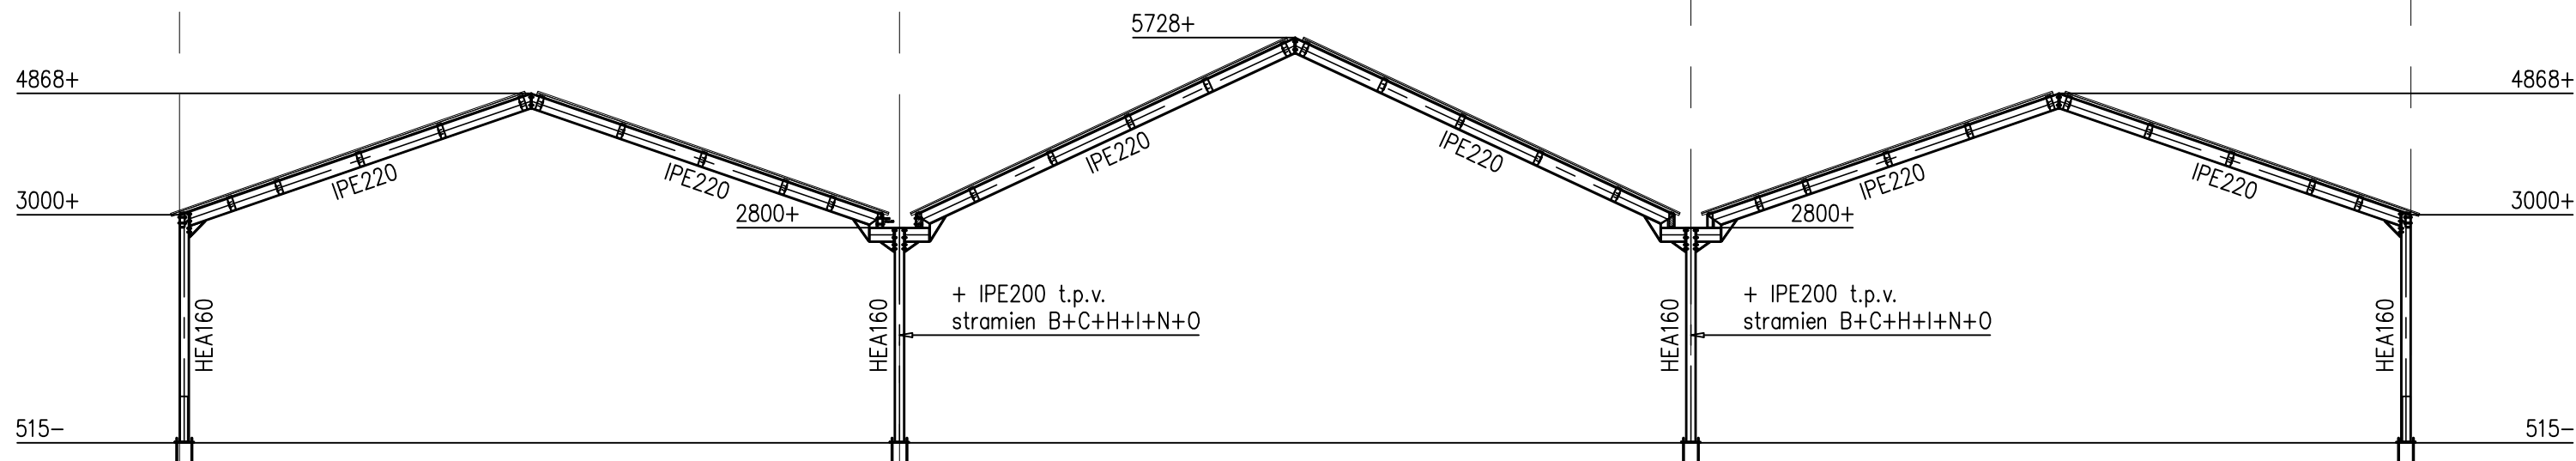


stramien B t/m O

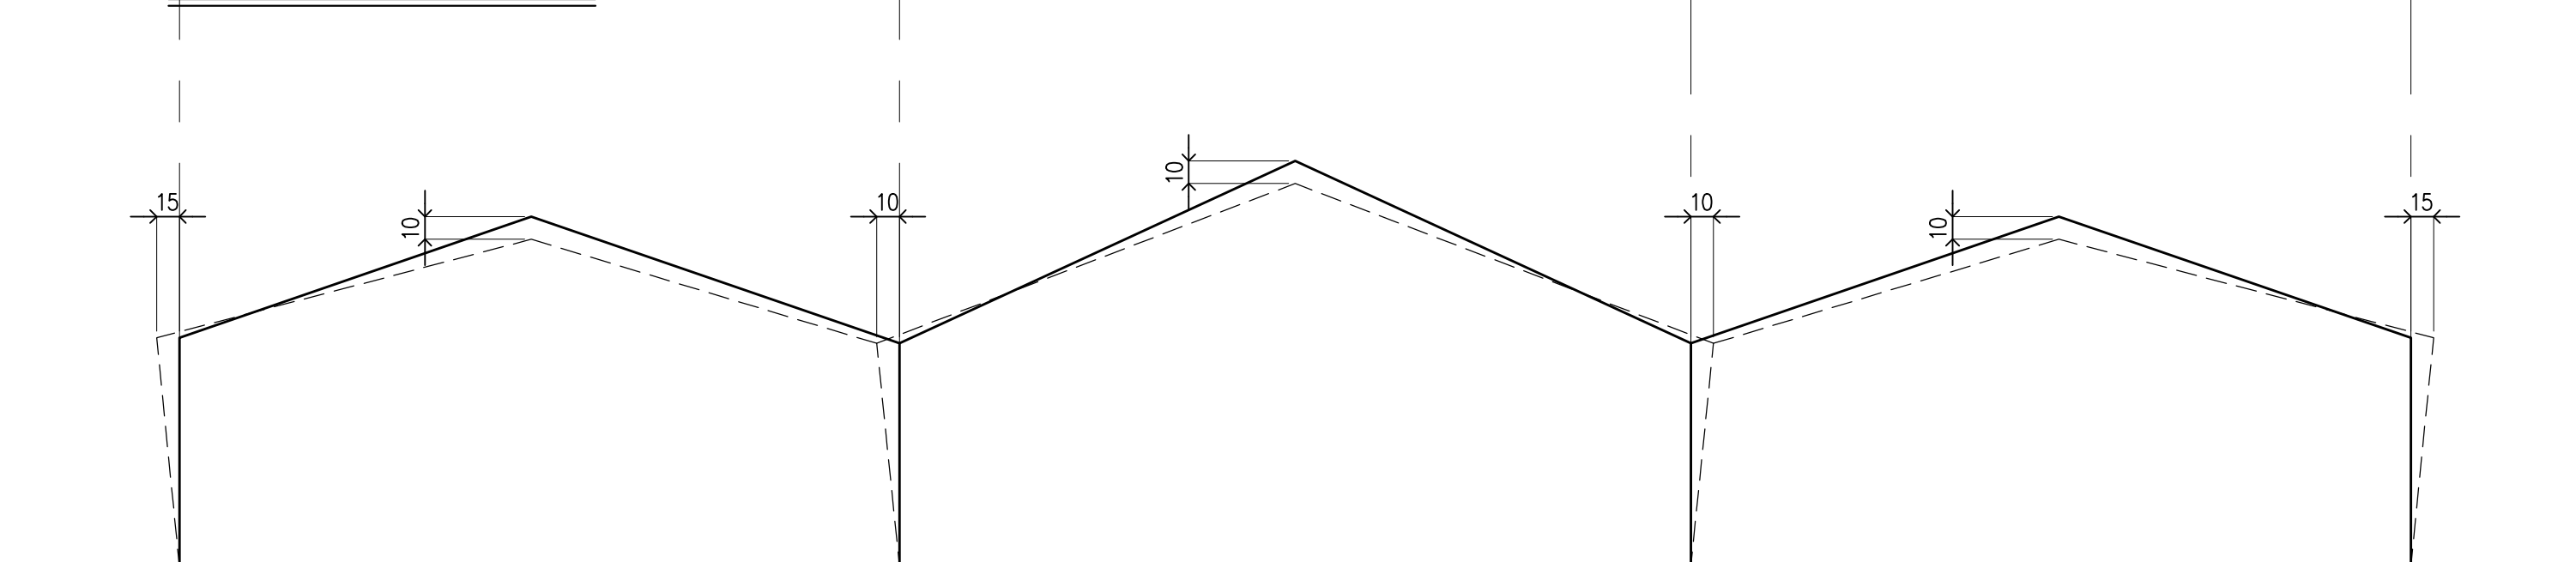


schema uitbuiging/zakking t.g.v. eigengewicht

BIJ HET MAKEN VAN DE SPANTEN REKENING HOUDEN MET DE AANGEGEVEN VERPLAATSINGEN t.o.v. UITGANGSPUNT.

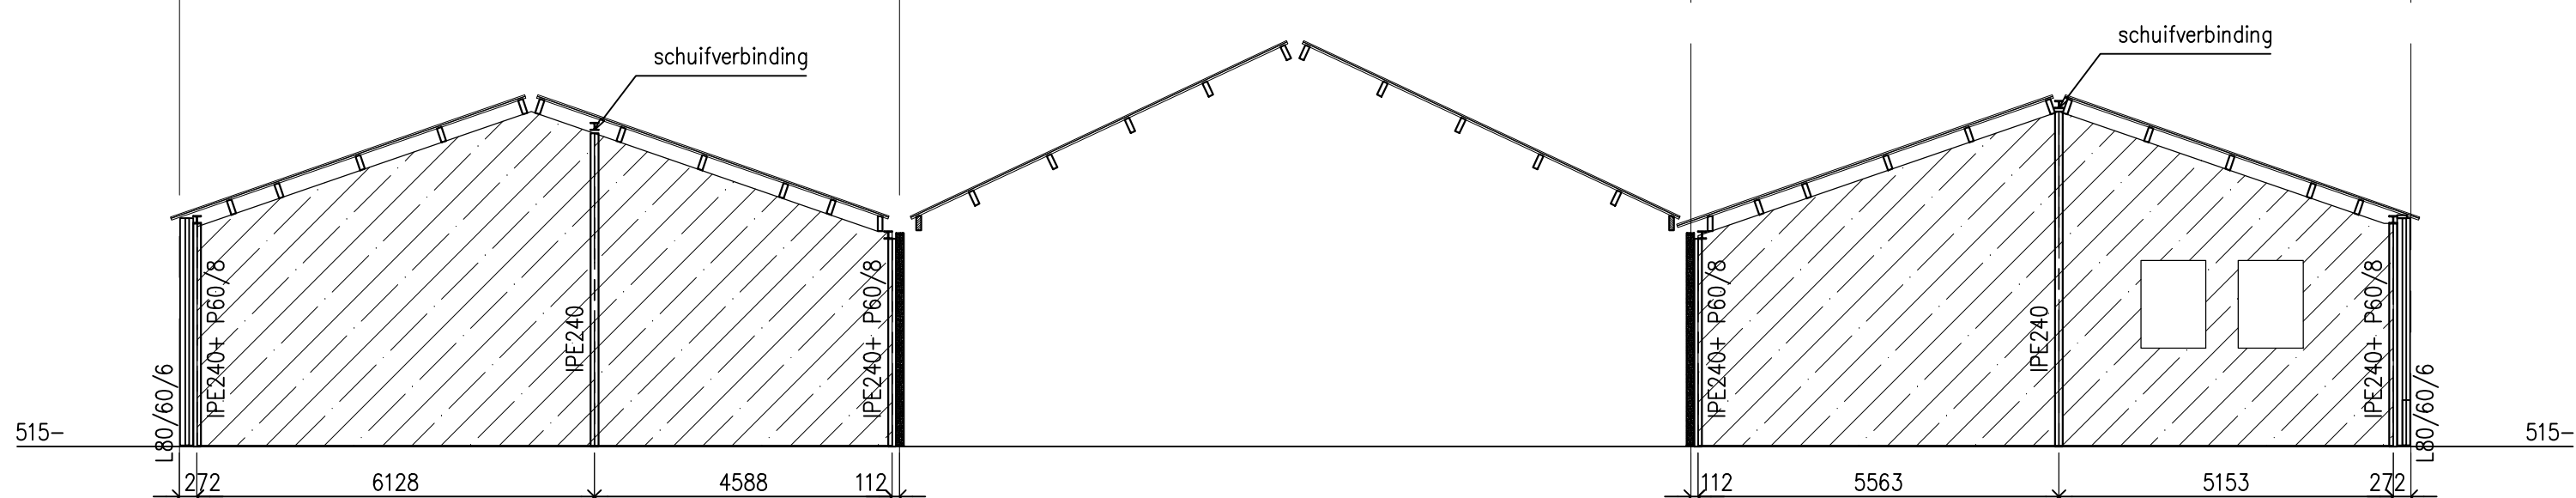


stramien O'

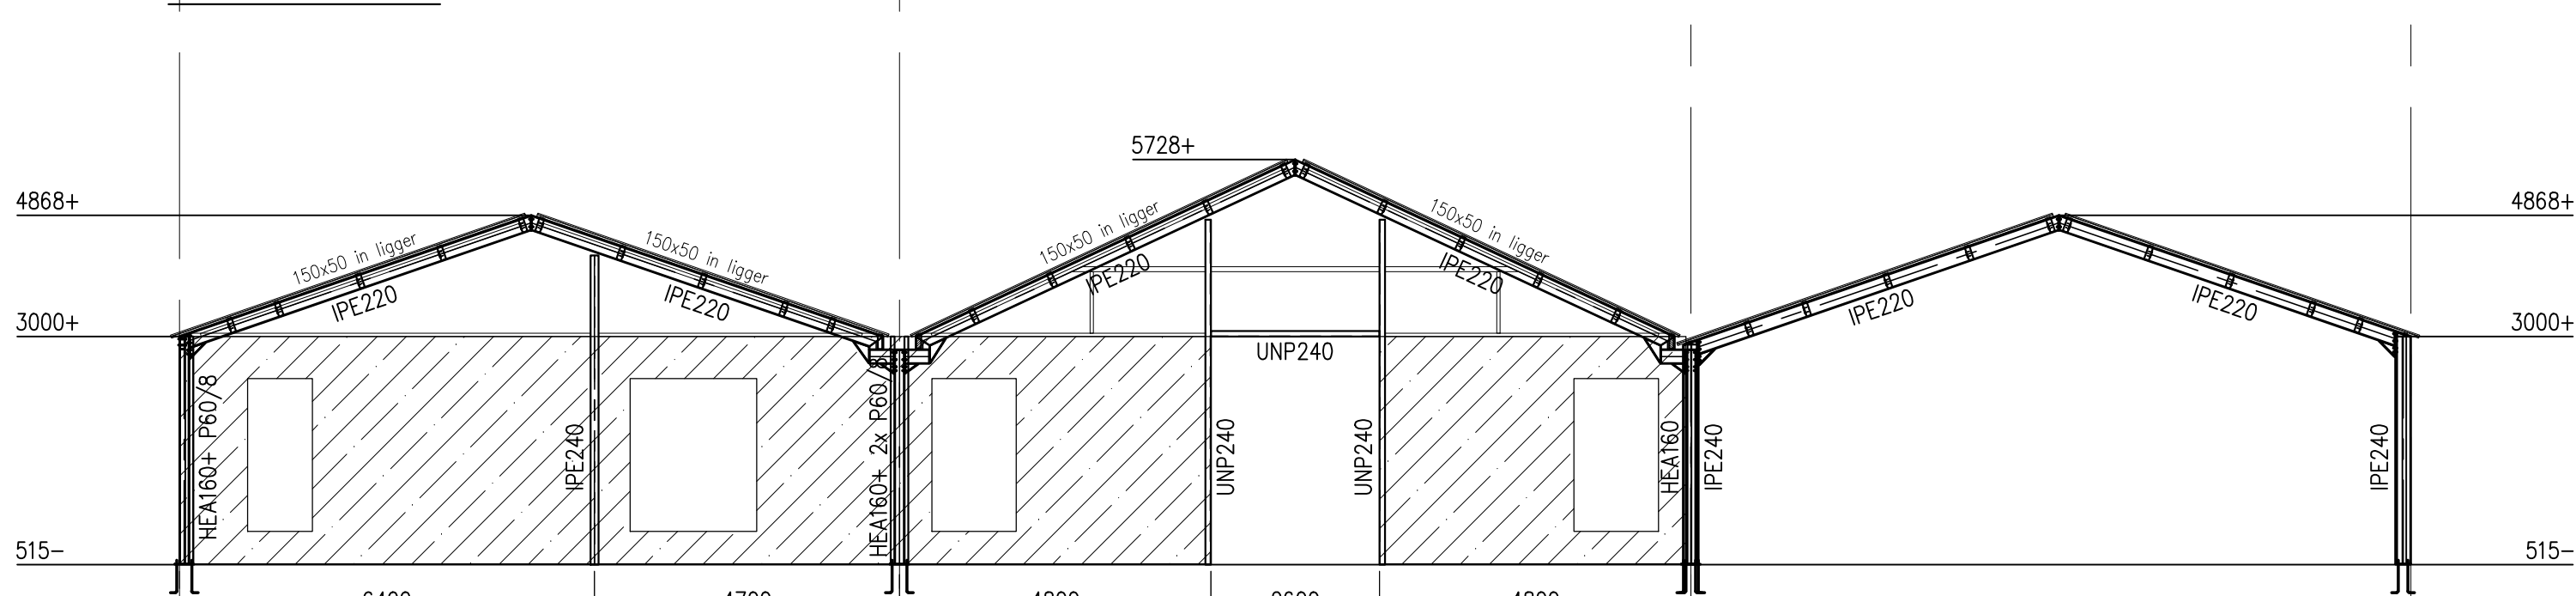


stramien P

Wandregels 200x75 afsteunen d.m.v. 50x100.
Onderste wandregel 150x50 verankeren op prefab betonpanelen.
Kopgevekolommen UNP240 en IPE240 d.m.v. verticale schuifverbindingen bevestigen aan spantligger.

stramien Q





















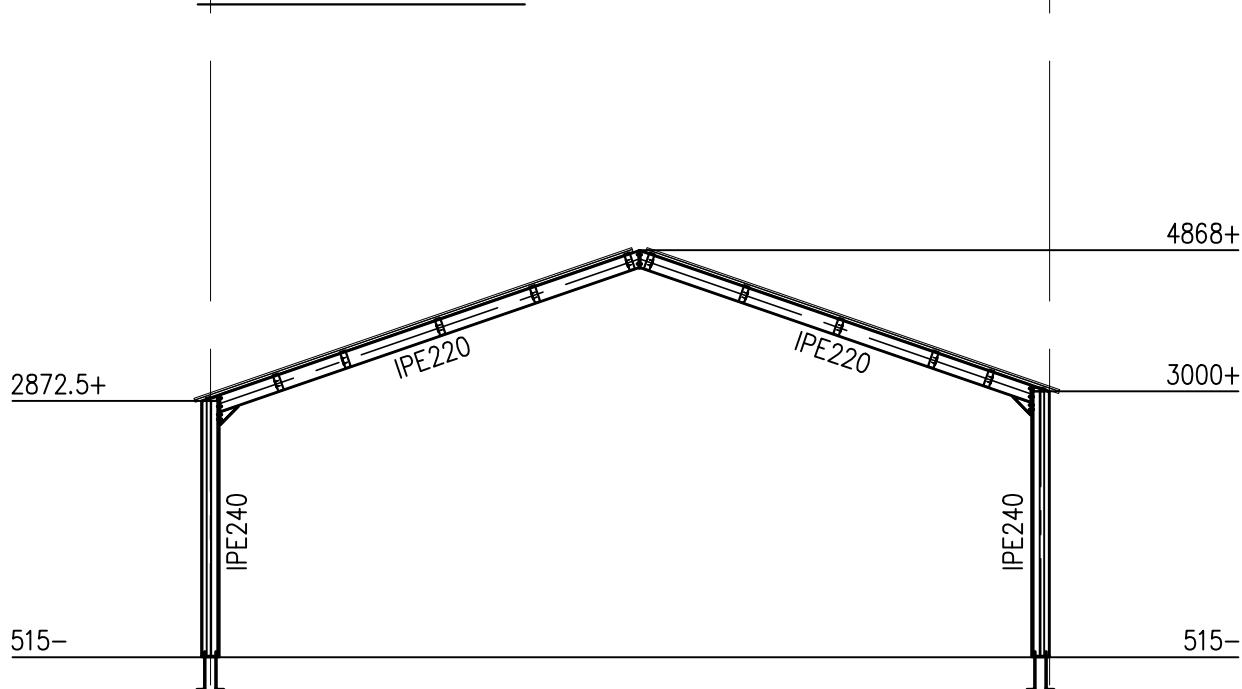


stramien R

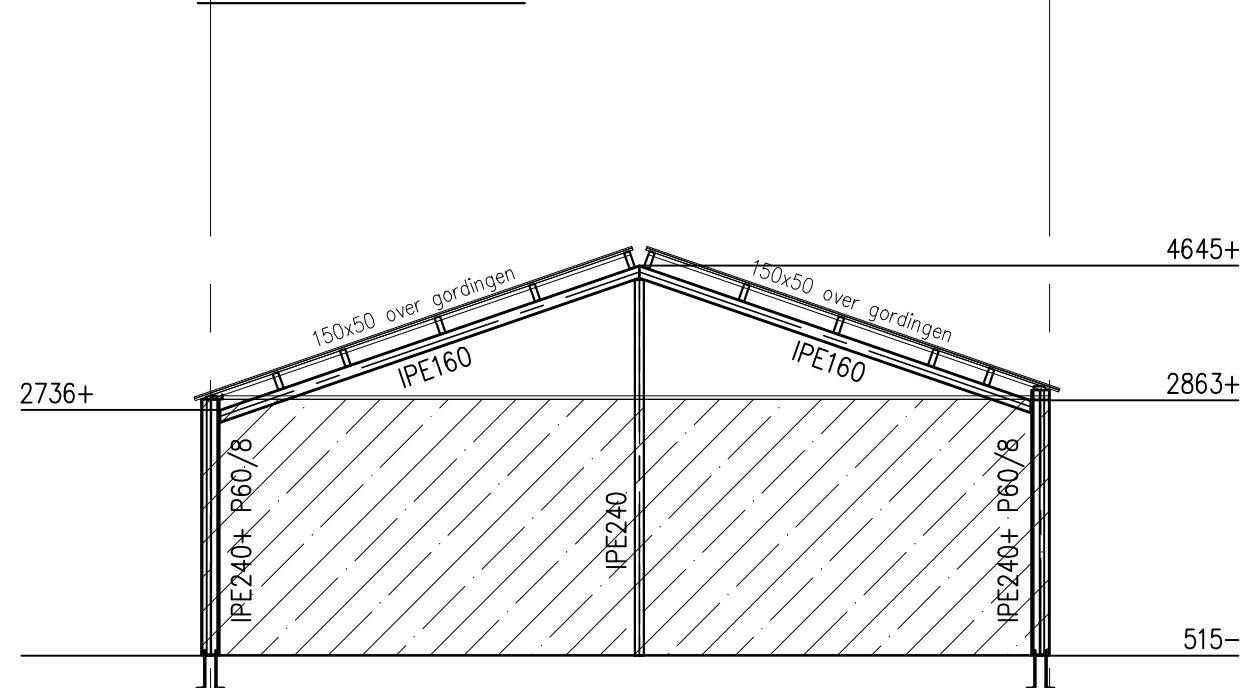

stramien S

Onderste wandregel 150x50 verankeren op prefab betonpanelen.

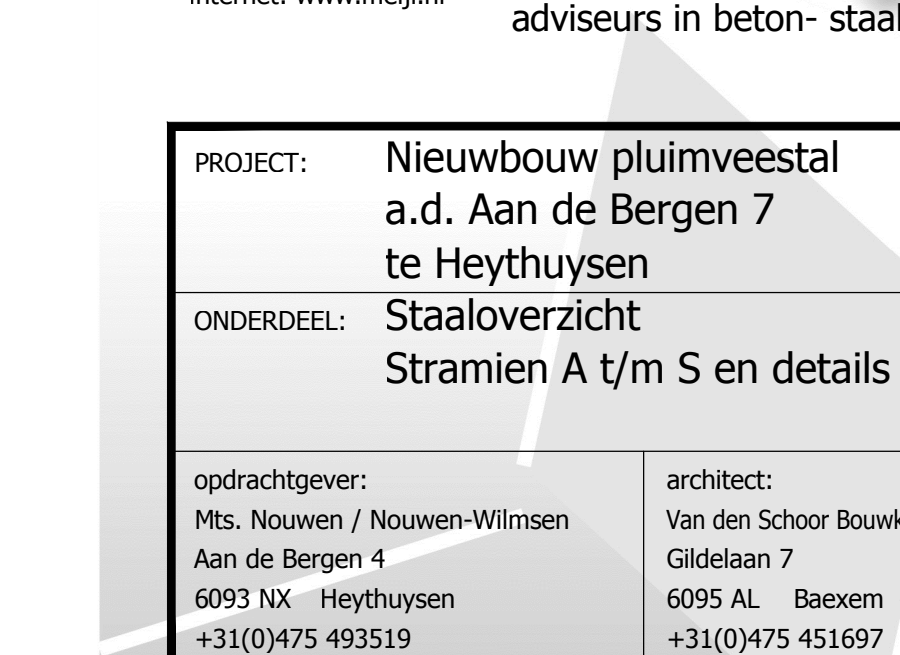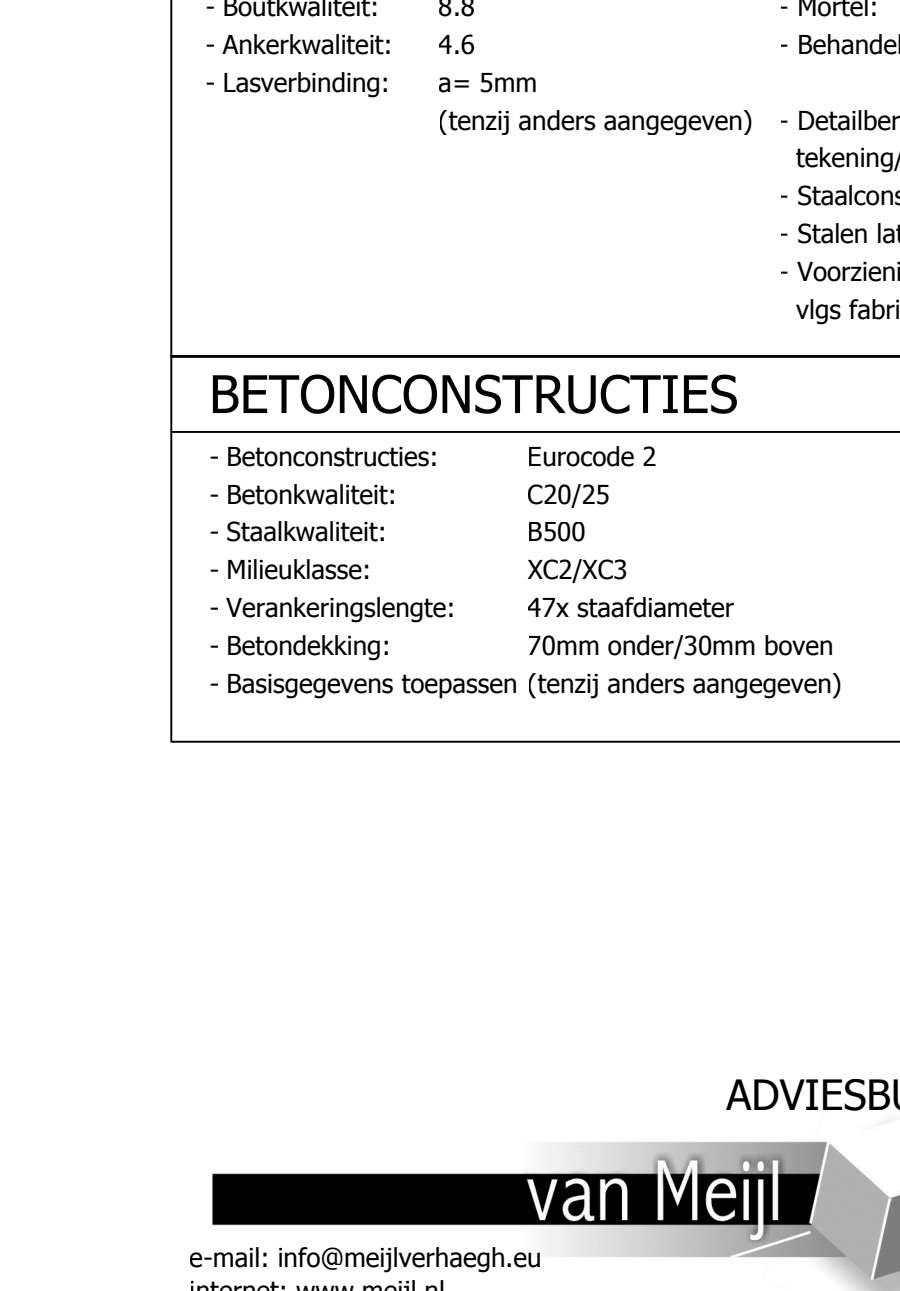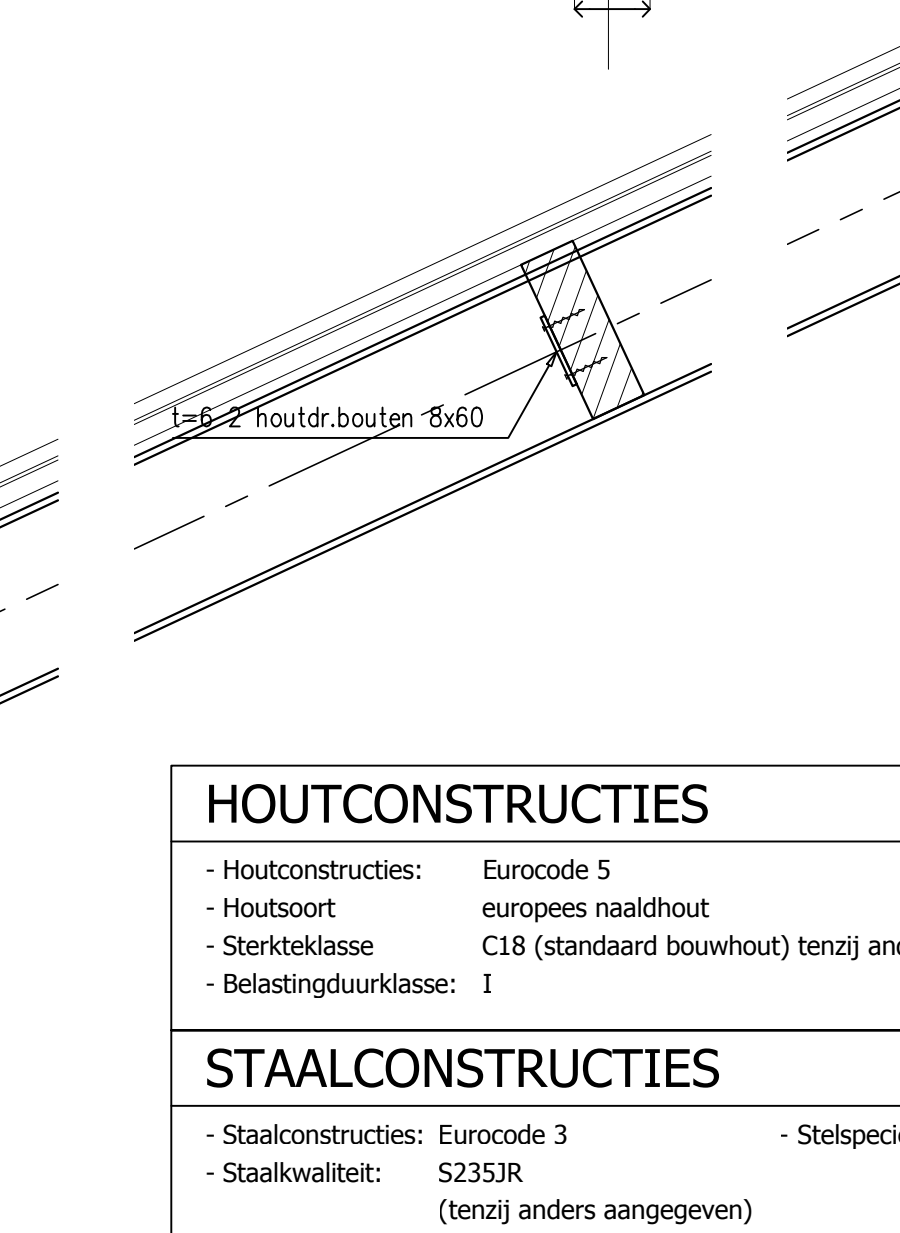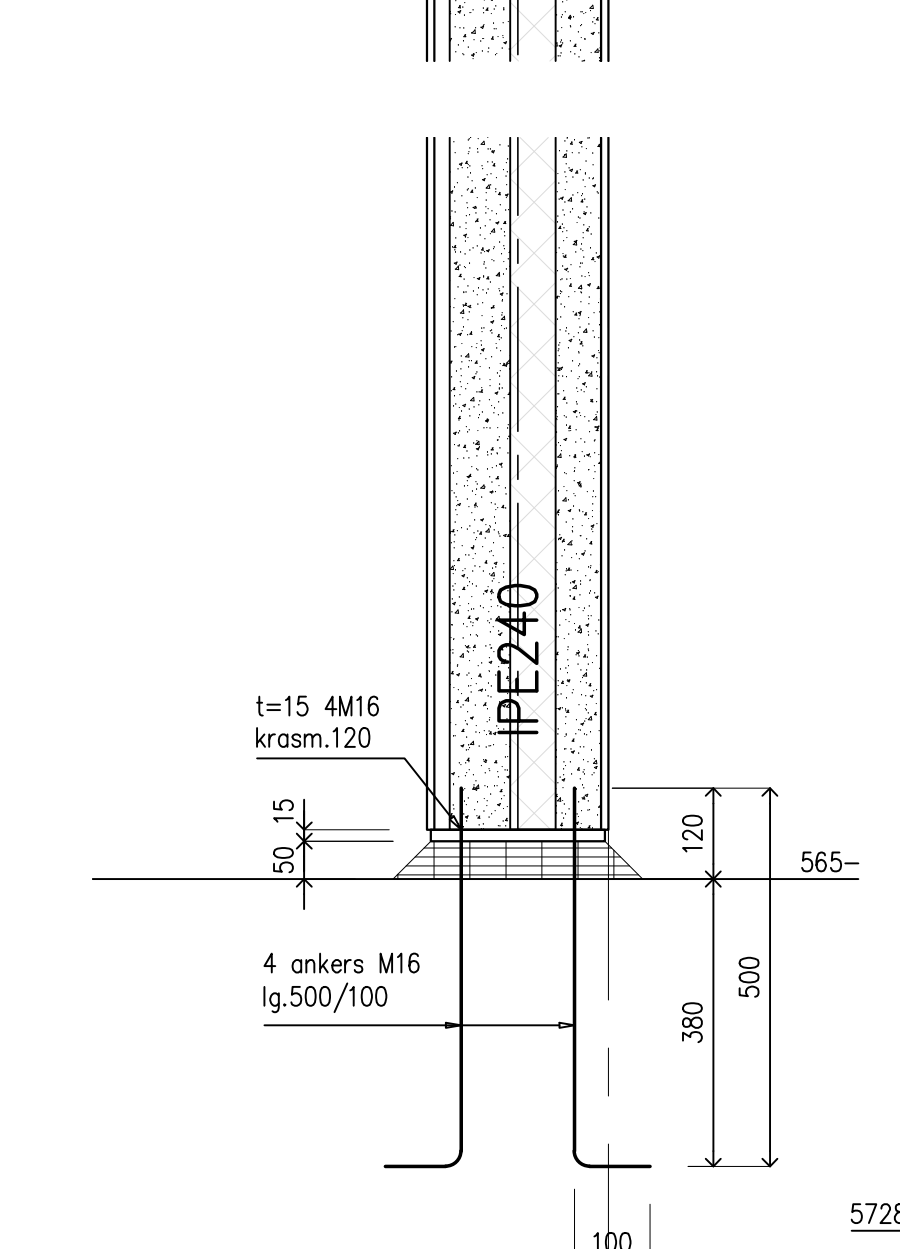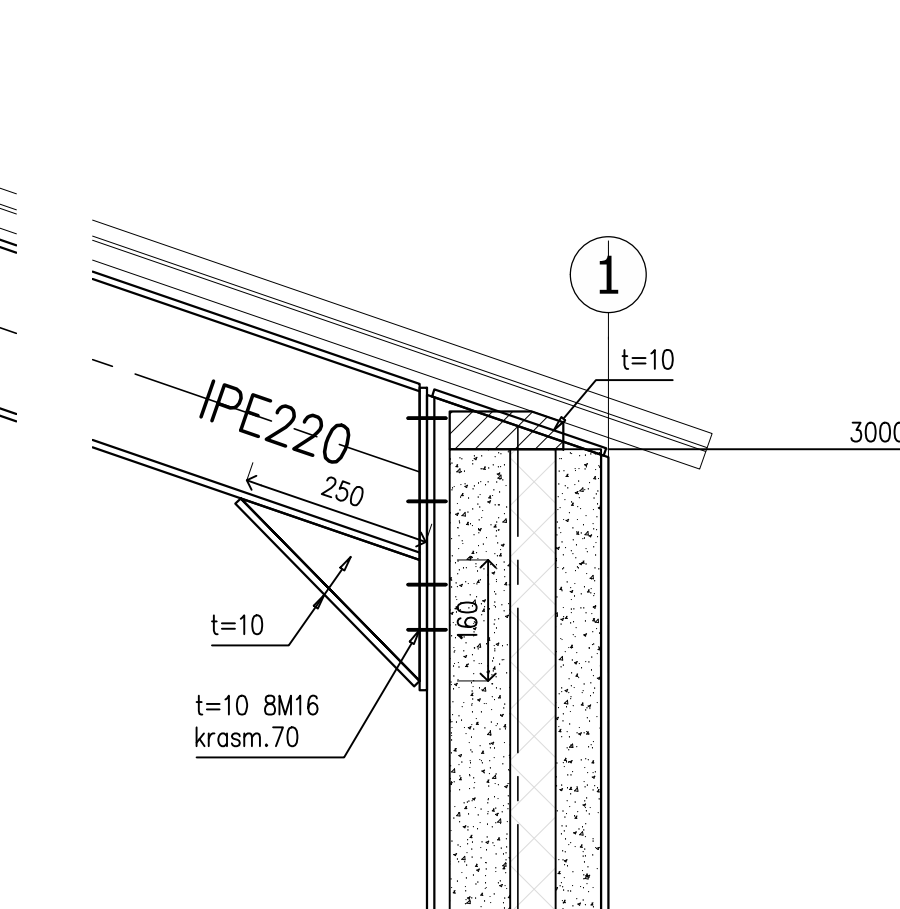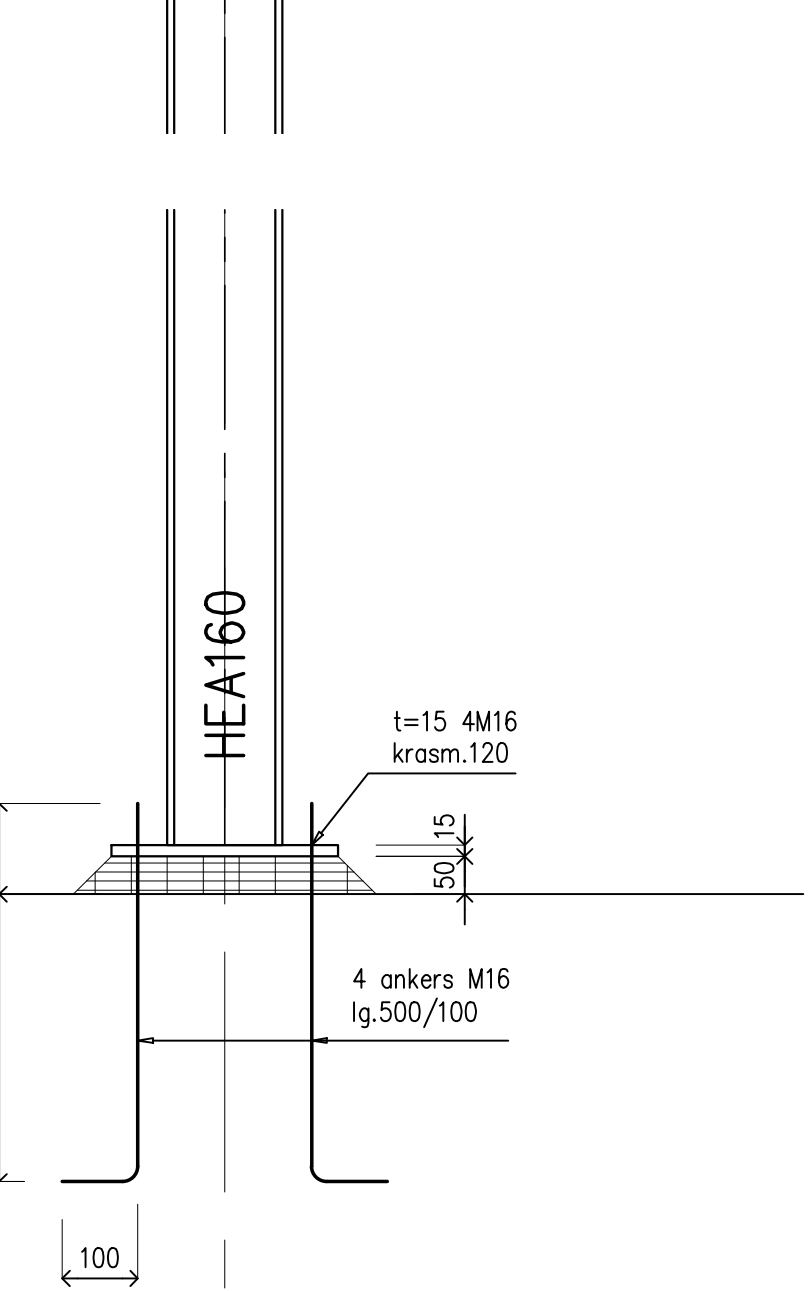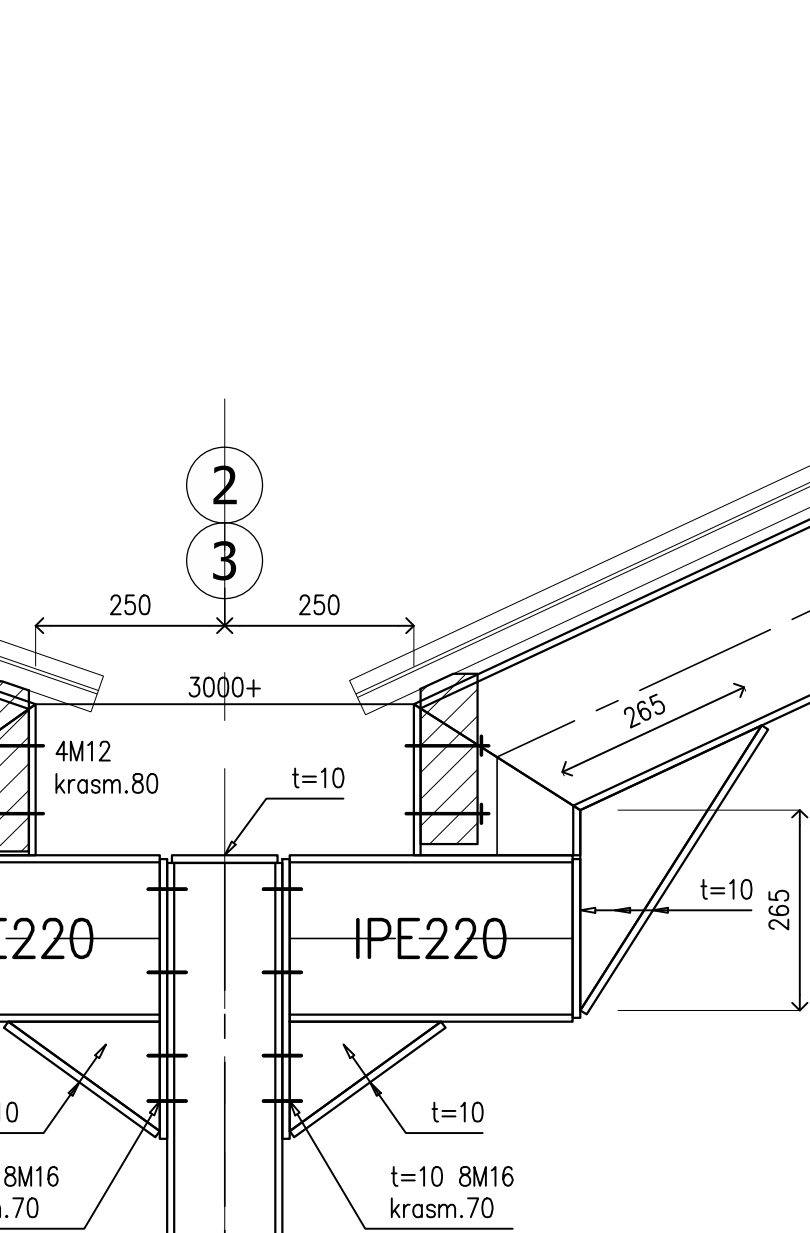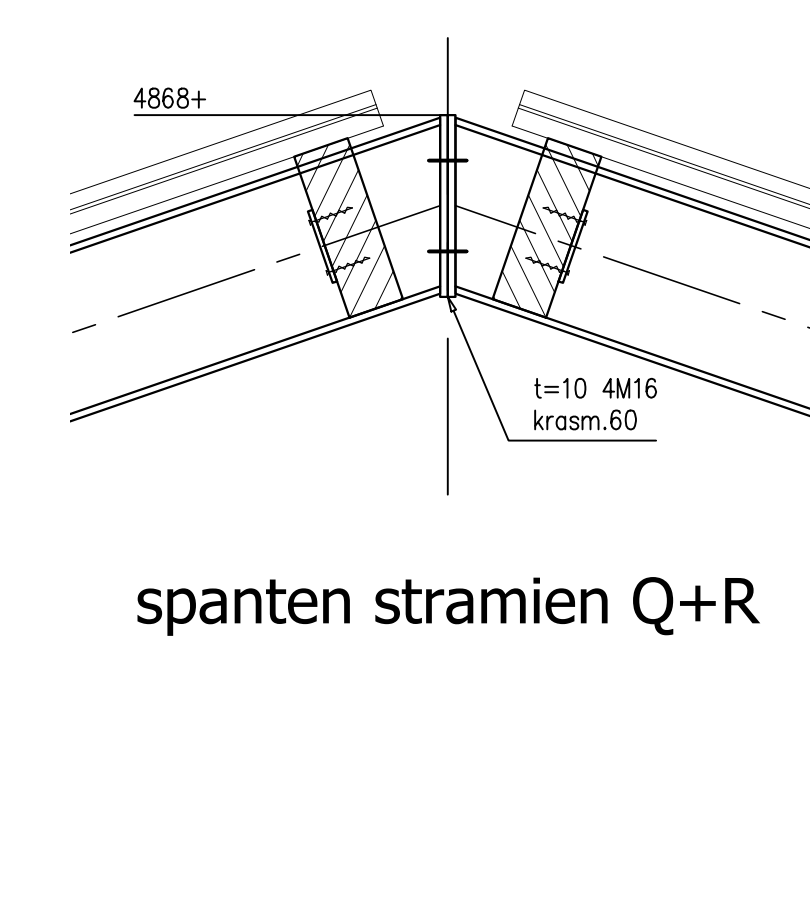 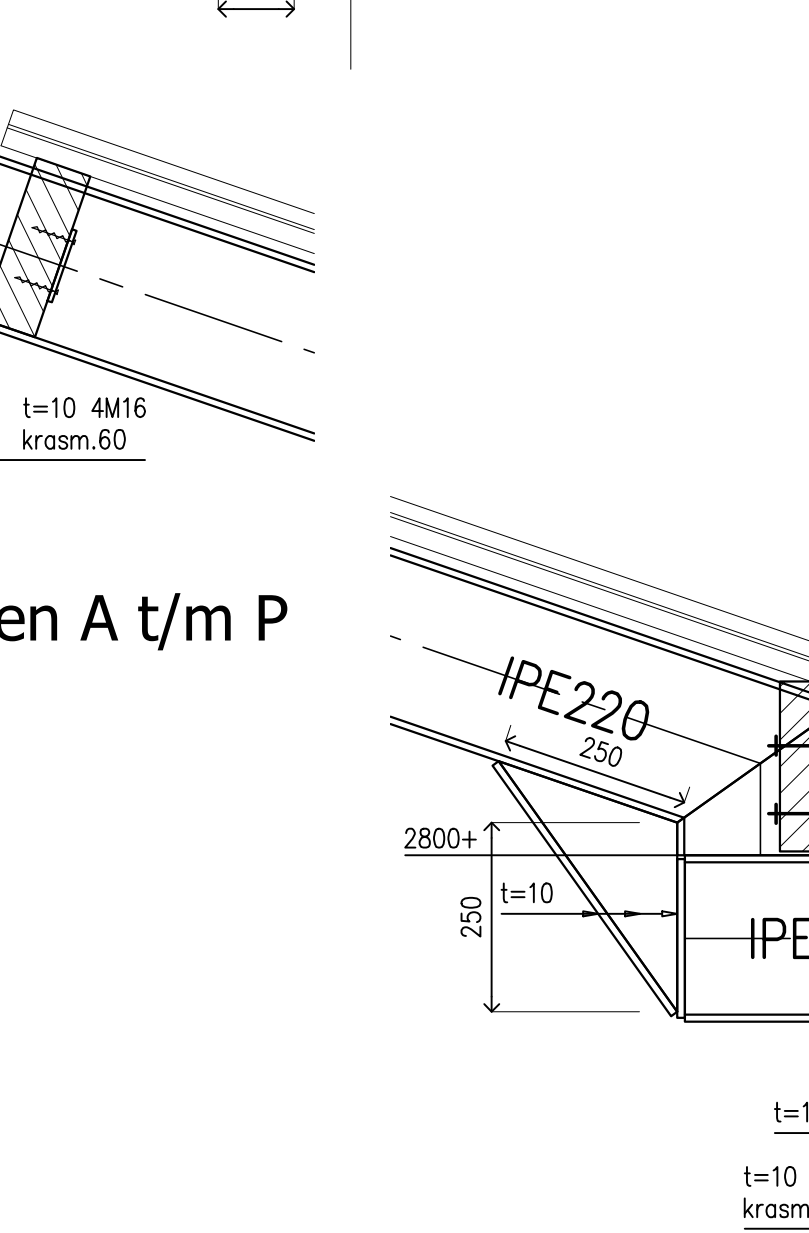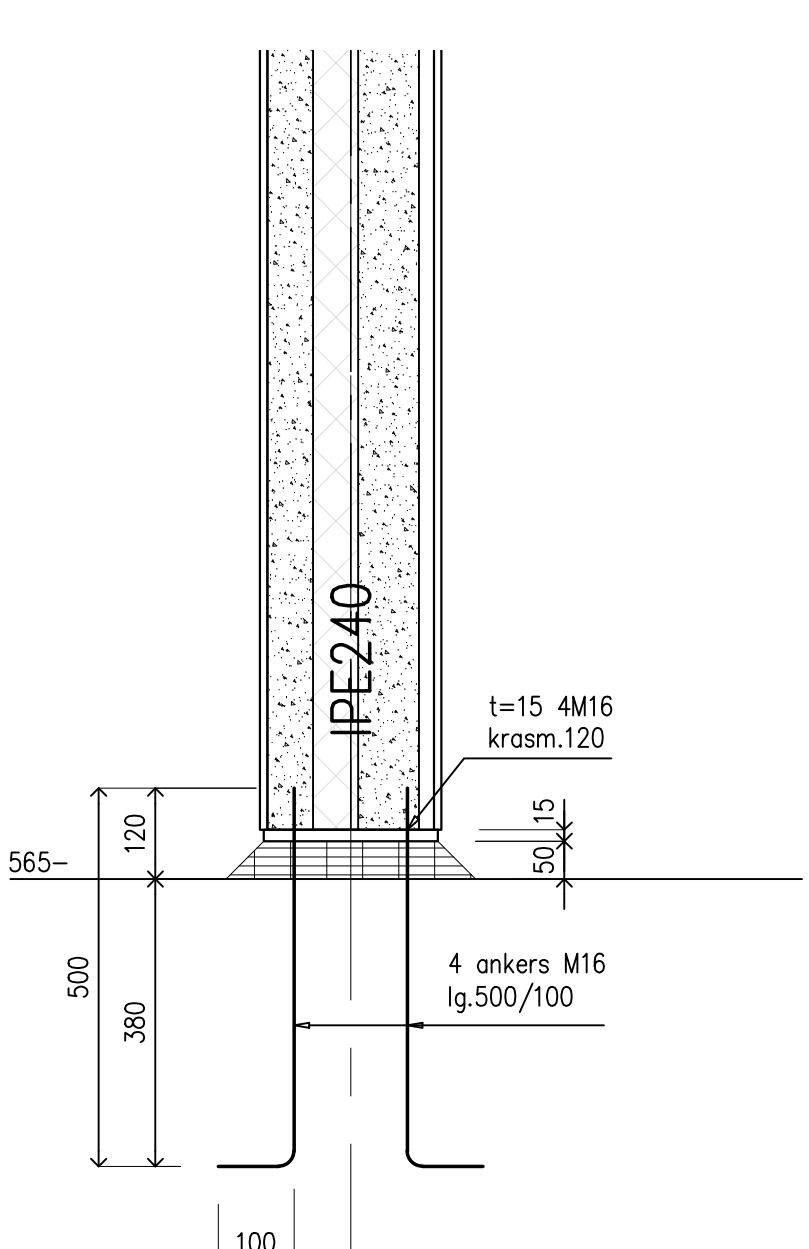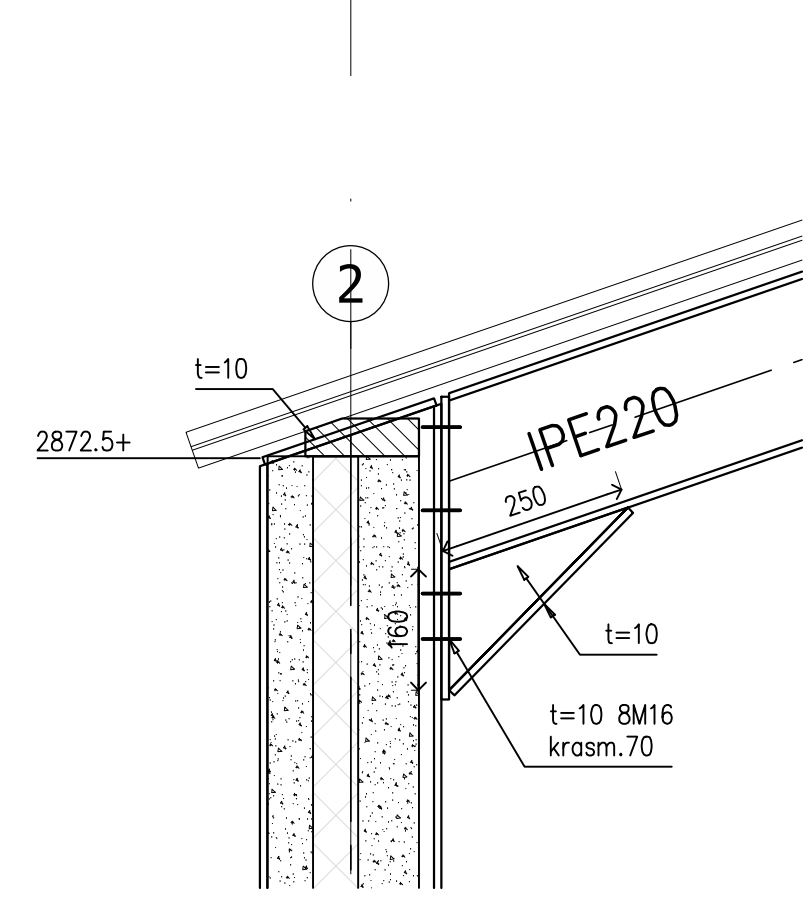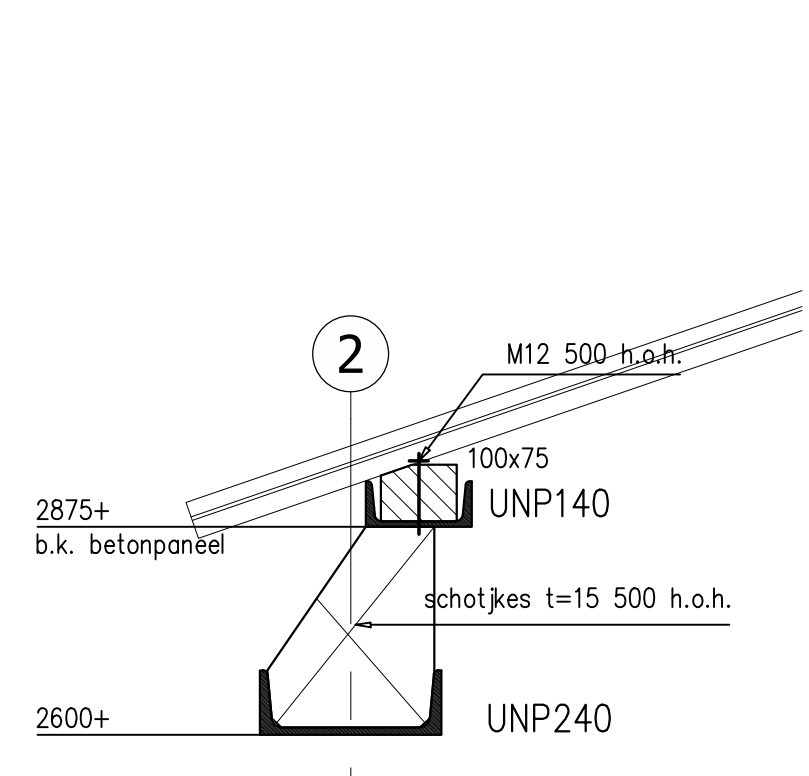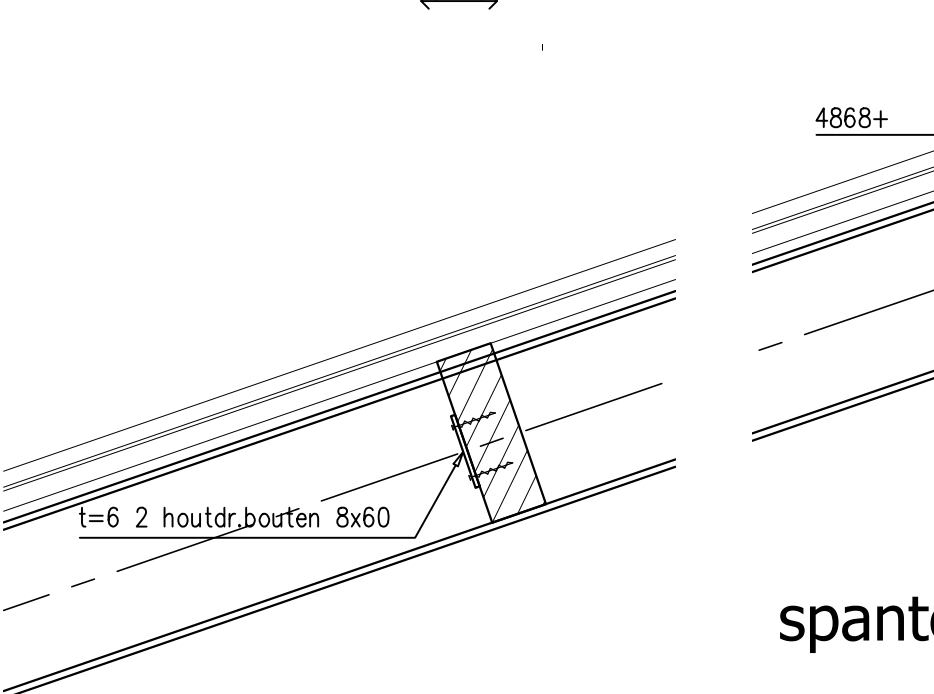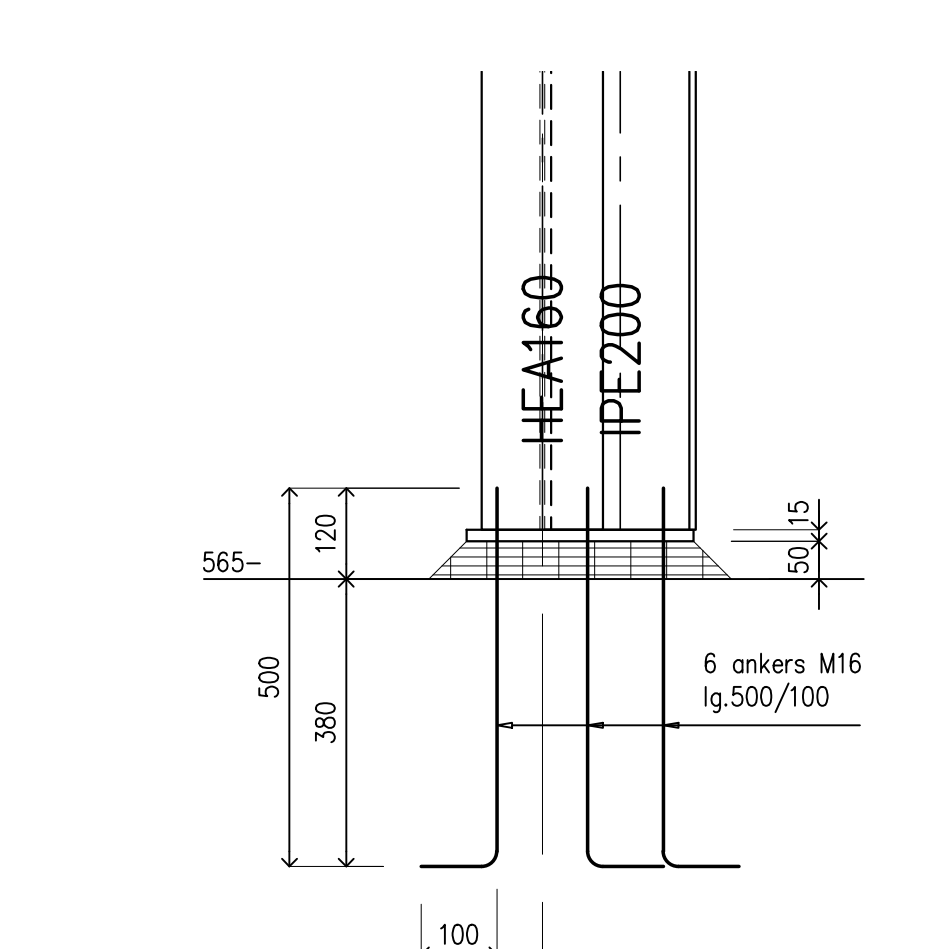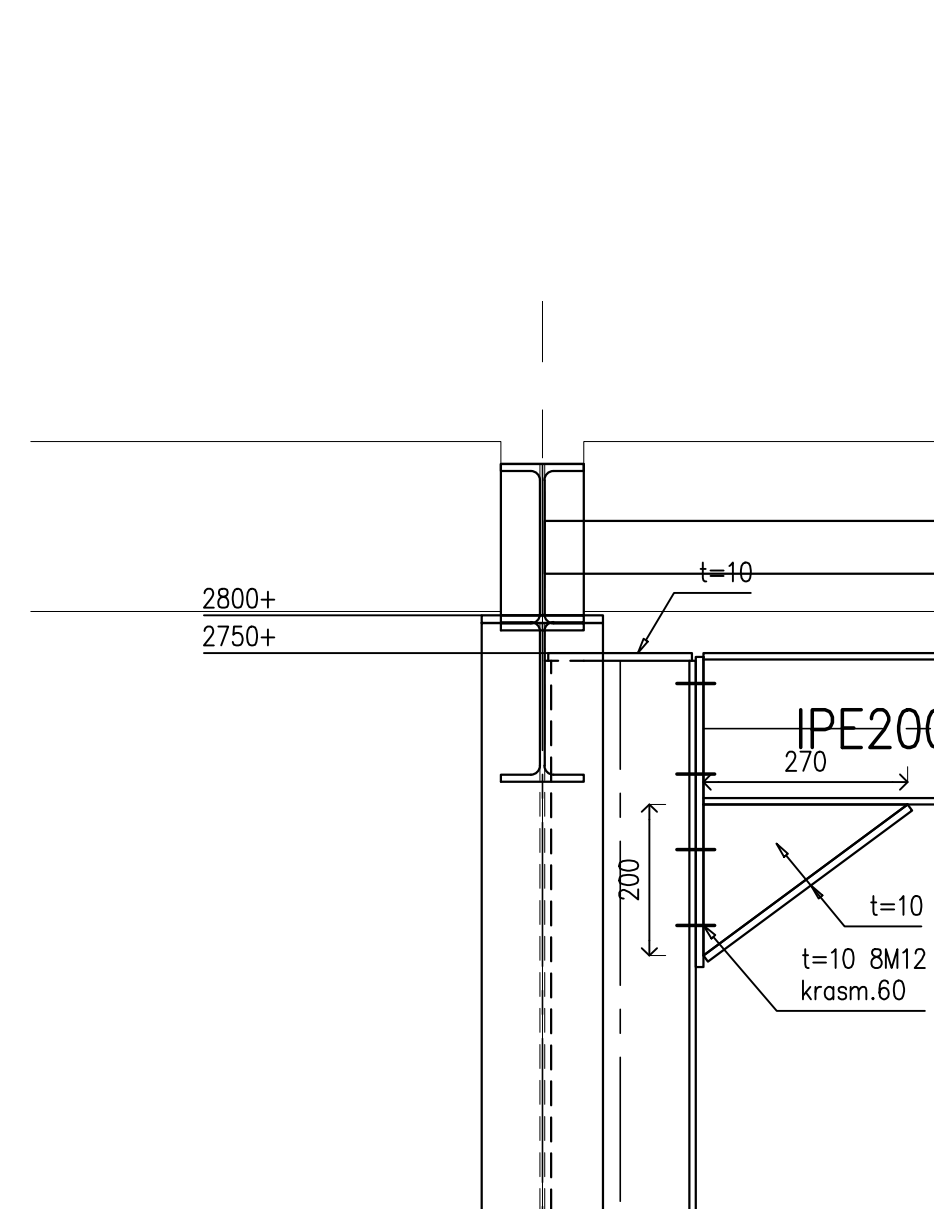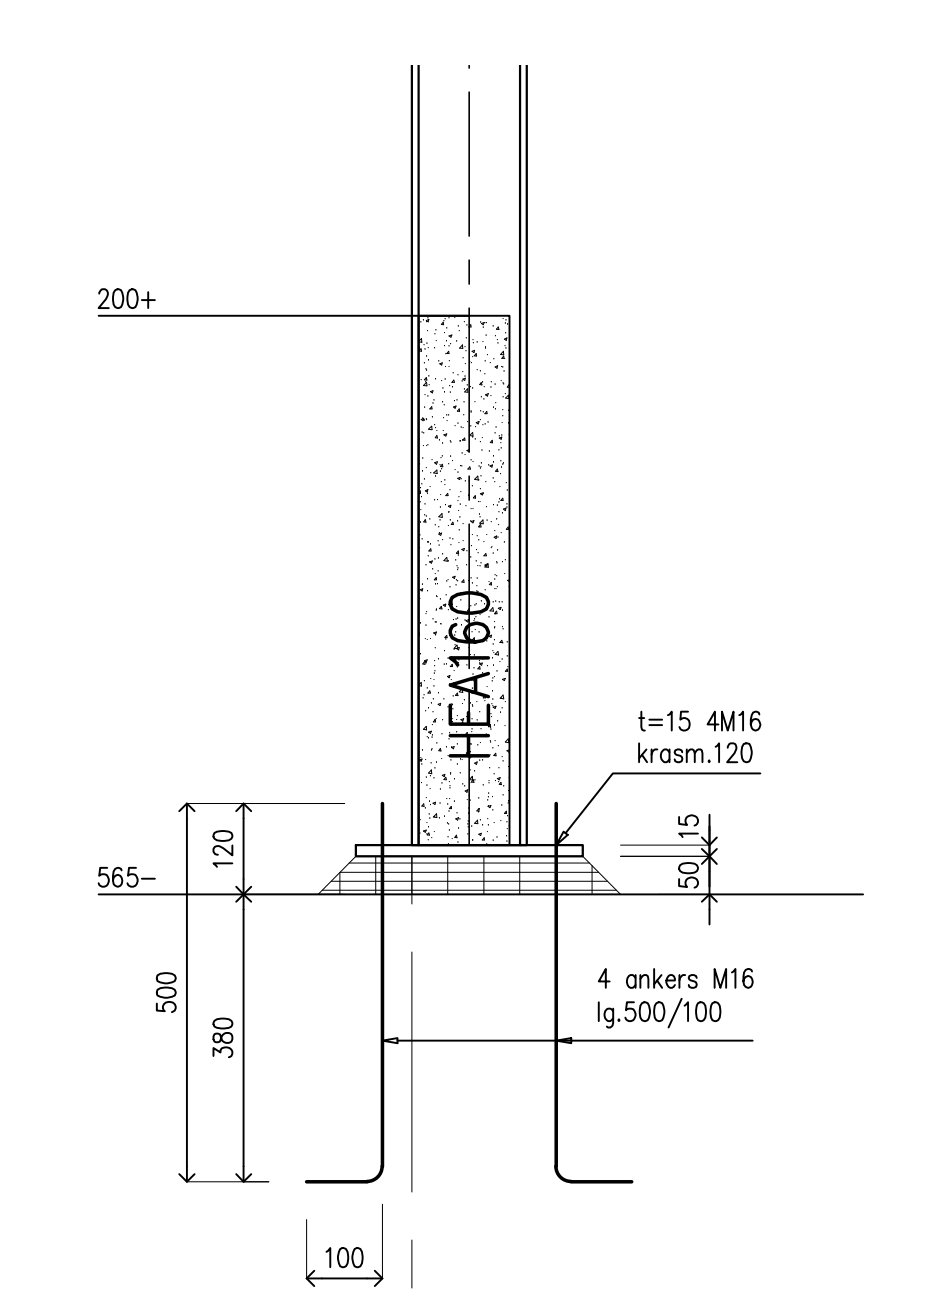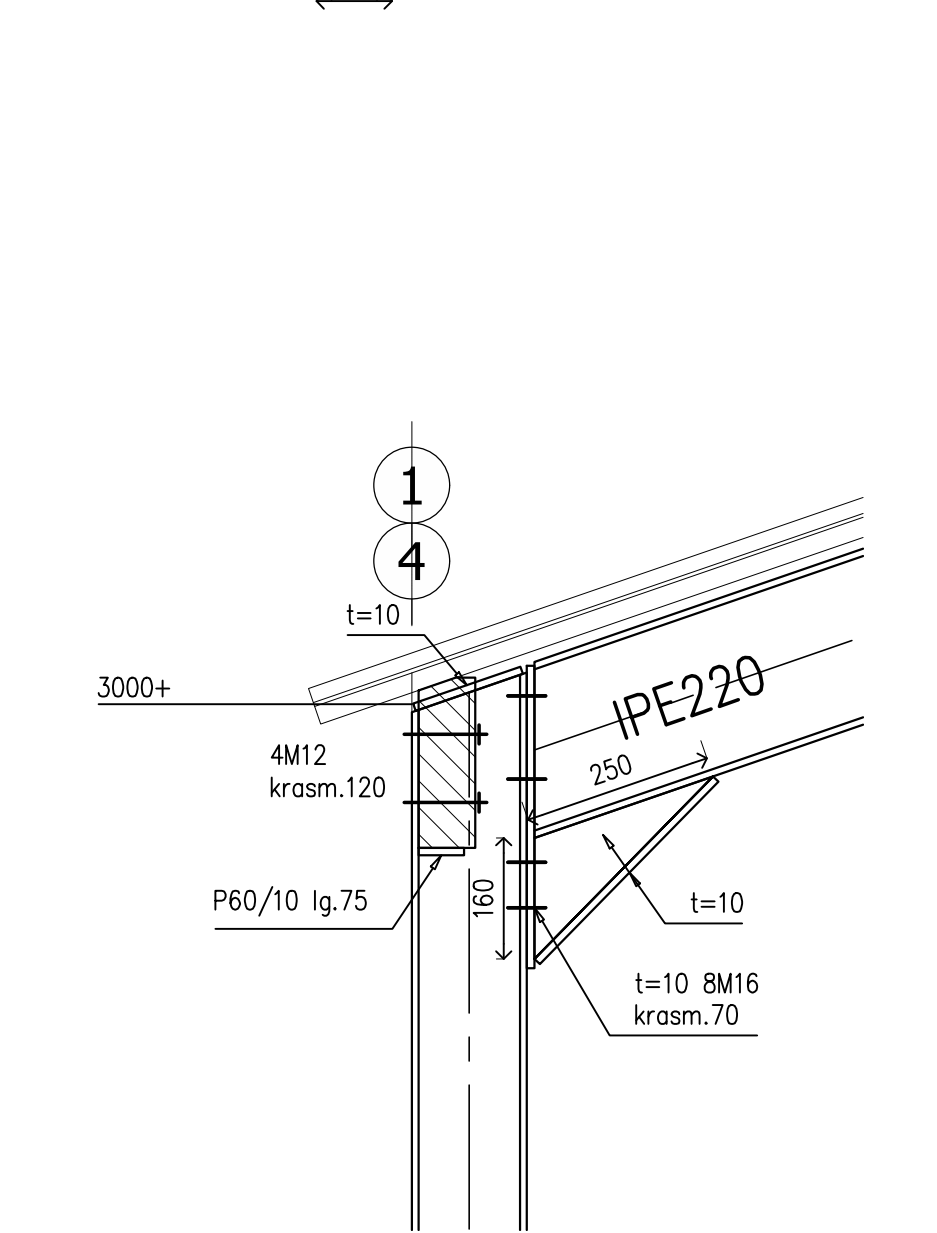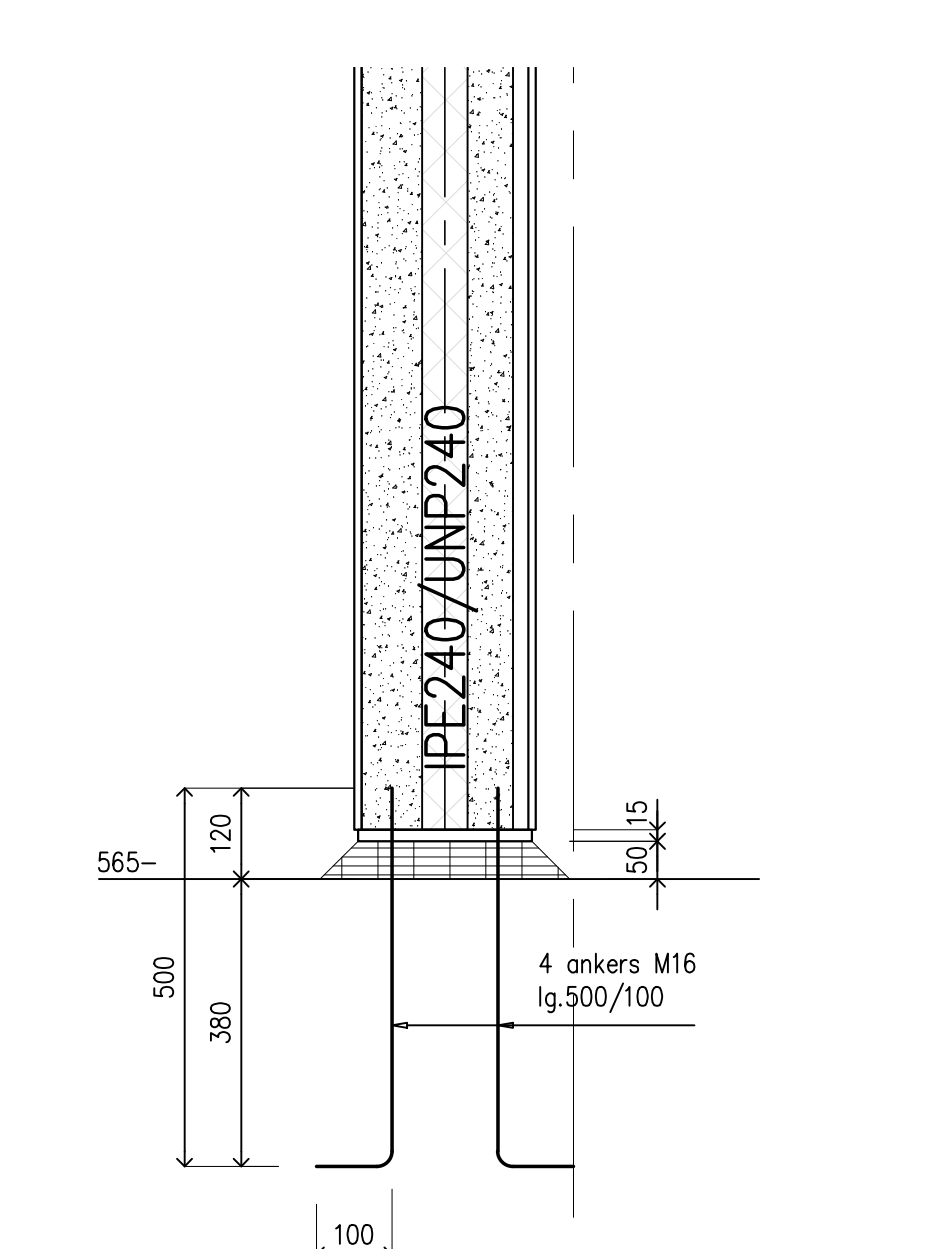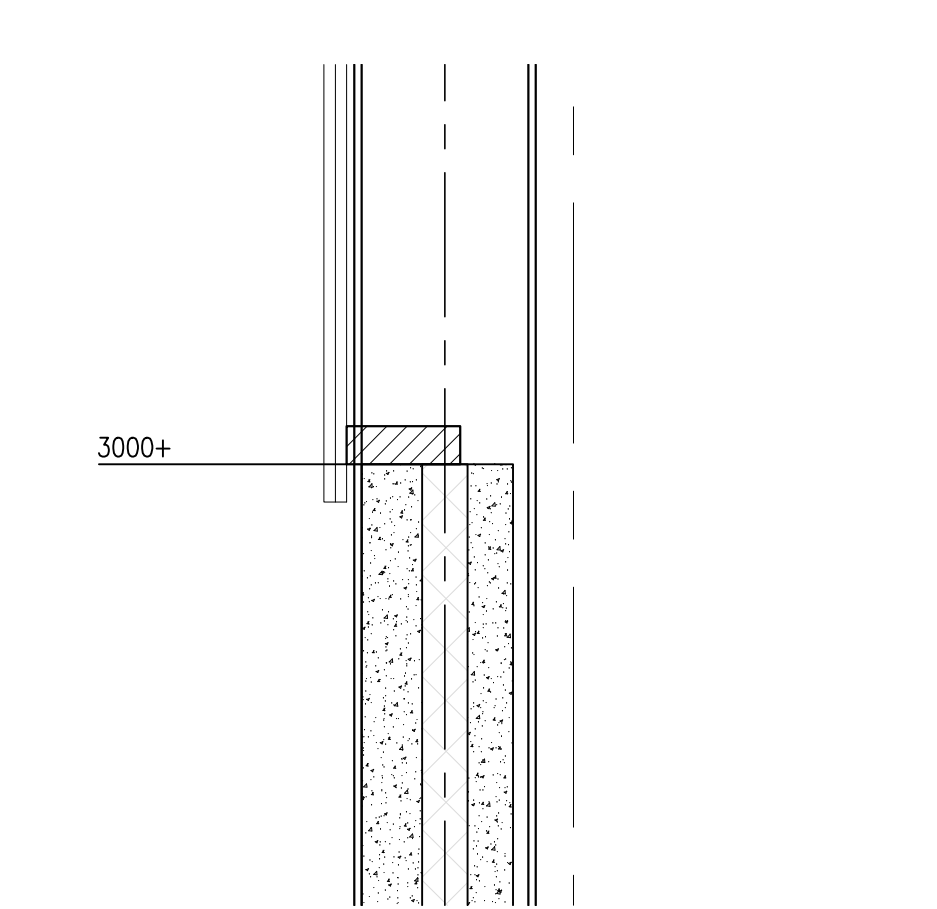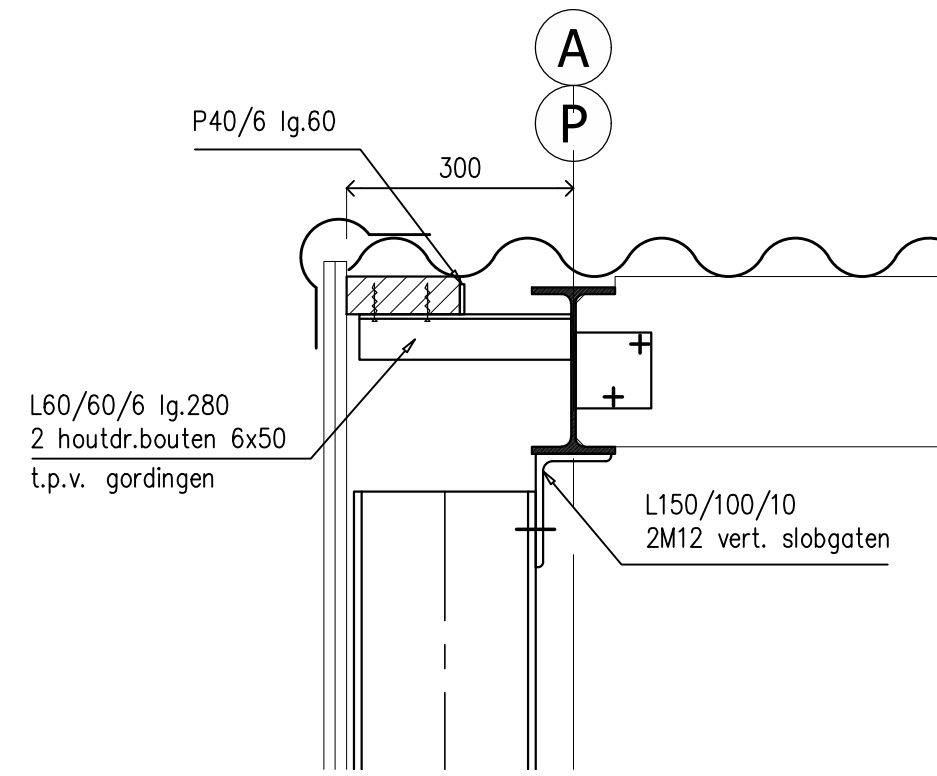

HOUTCONSTRUCTIES


- Houtconstructies: Eurocode 5
- Houtsoort: Europees naaldbout
- Sterkteklasse: C18 (standaard bouwhout) tenzij anders aangegeven
- Belastingduurklasse: I

STAALCONSTRUCTIES

- Staalconstructies: Eurocode 3
- Staalprofiel: S235JR (tenzij anders aangegeven)
- Boutskroef: 8.8
- Ankerkwaliteit: 4.6
- Lasverbinding: a=5mm (tenzij anders aangegeven)
- Stalpecie: volgens C.U.R. aanbeveling 24
- Mortel: karakteristieke druksterkte min. C25/30
- Behandeling staal: volgens bestek stalen lateien t.p.v. buitenblad thermisch verzinken
- Detailberekening verbindingen staalconstructie volgens tekening/berekening staalleverancier
- Staalconstructie onder Peil bitumenen of omstorten met beton
- Stalen lateien 200mm opleggen (tenzij anders aangegeven)
- Voorzieningen voor beplating, kozijnen en overheaddeuren vlg fabrikant/leverancier

BETONCONSTRUCTIES

- Betonconstructies: Eurocode 2
- Betonkwaliteit: C30/35
- Staalprofiel: B500
- Milieuklasse: XC2/XC3
- Verankeringslengte: 47x staafdiameter
- Betondekking: 70mm onder/30mm boven
- Basisgegevens toepassen (tenzij anders aangegeven)

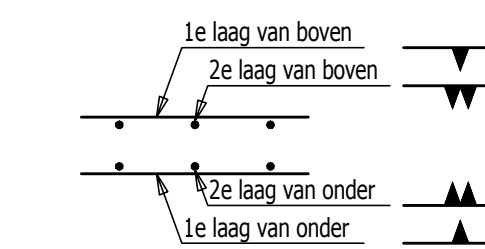

ADVIESBUREAU

van Meijl Verhaegh

e-mail: info@meijlverhaegh.eu
internet: www.meijl.nl
adviseurs in beton- staal- en houtconstructies

PROJECT:	Nieuwbouw pluimveestal a.d. Aan de Bergen 7 te Heythuysen	status:	Definitief
ONDERDEEL:	Staaloverzicht Stramien A t/m S en details	datum:	29-03-2019
opdrachtgever:	Mts. Nouwen / Nouwen-Wilmsen Aan de Bergen 4 6093 AX Heythuysen +31(0)475 463519	wijziging:	
architect:	Van den Schoor Bouwk. Ontwerpburo BV Gildelaan 7 6095 AL Beekoven +31(0)475 451687	constr.:	S. Wijnands
		tekenaar:	E. Baten
		schaal:	1:100/10
		formaat:	A0
		werk nr.:	M19-054
		blad nr.:	2.2

De afbeeldingen zijn bedoeld voor het gebruik in het kader van de aanbesteding. Het is niet toegestaan deze afbeeldingen te kopiëren of te verspreiden. De afbeeldingen zijn auteursrechtelijk beschermd. De afbeeldingen zijn auteursrechtelijk beschermd. De afbeeldingen zijn auteursrechtelijk beschermd.