


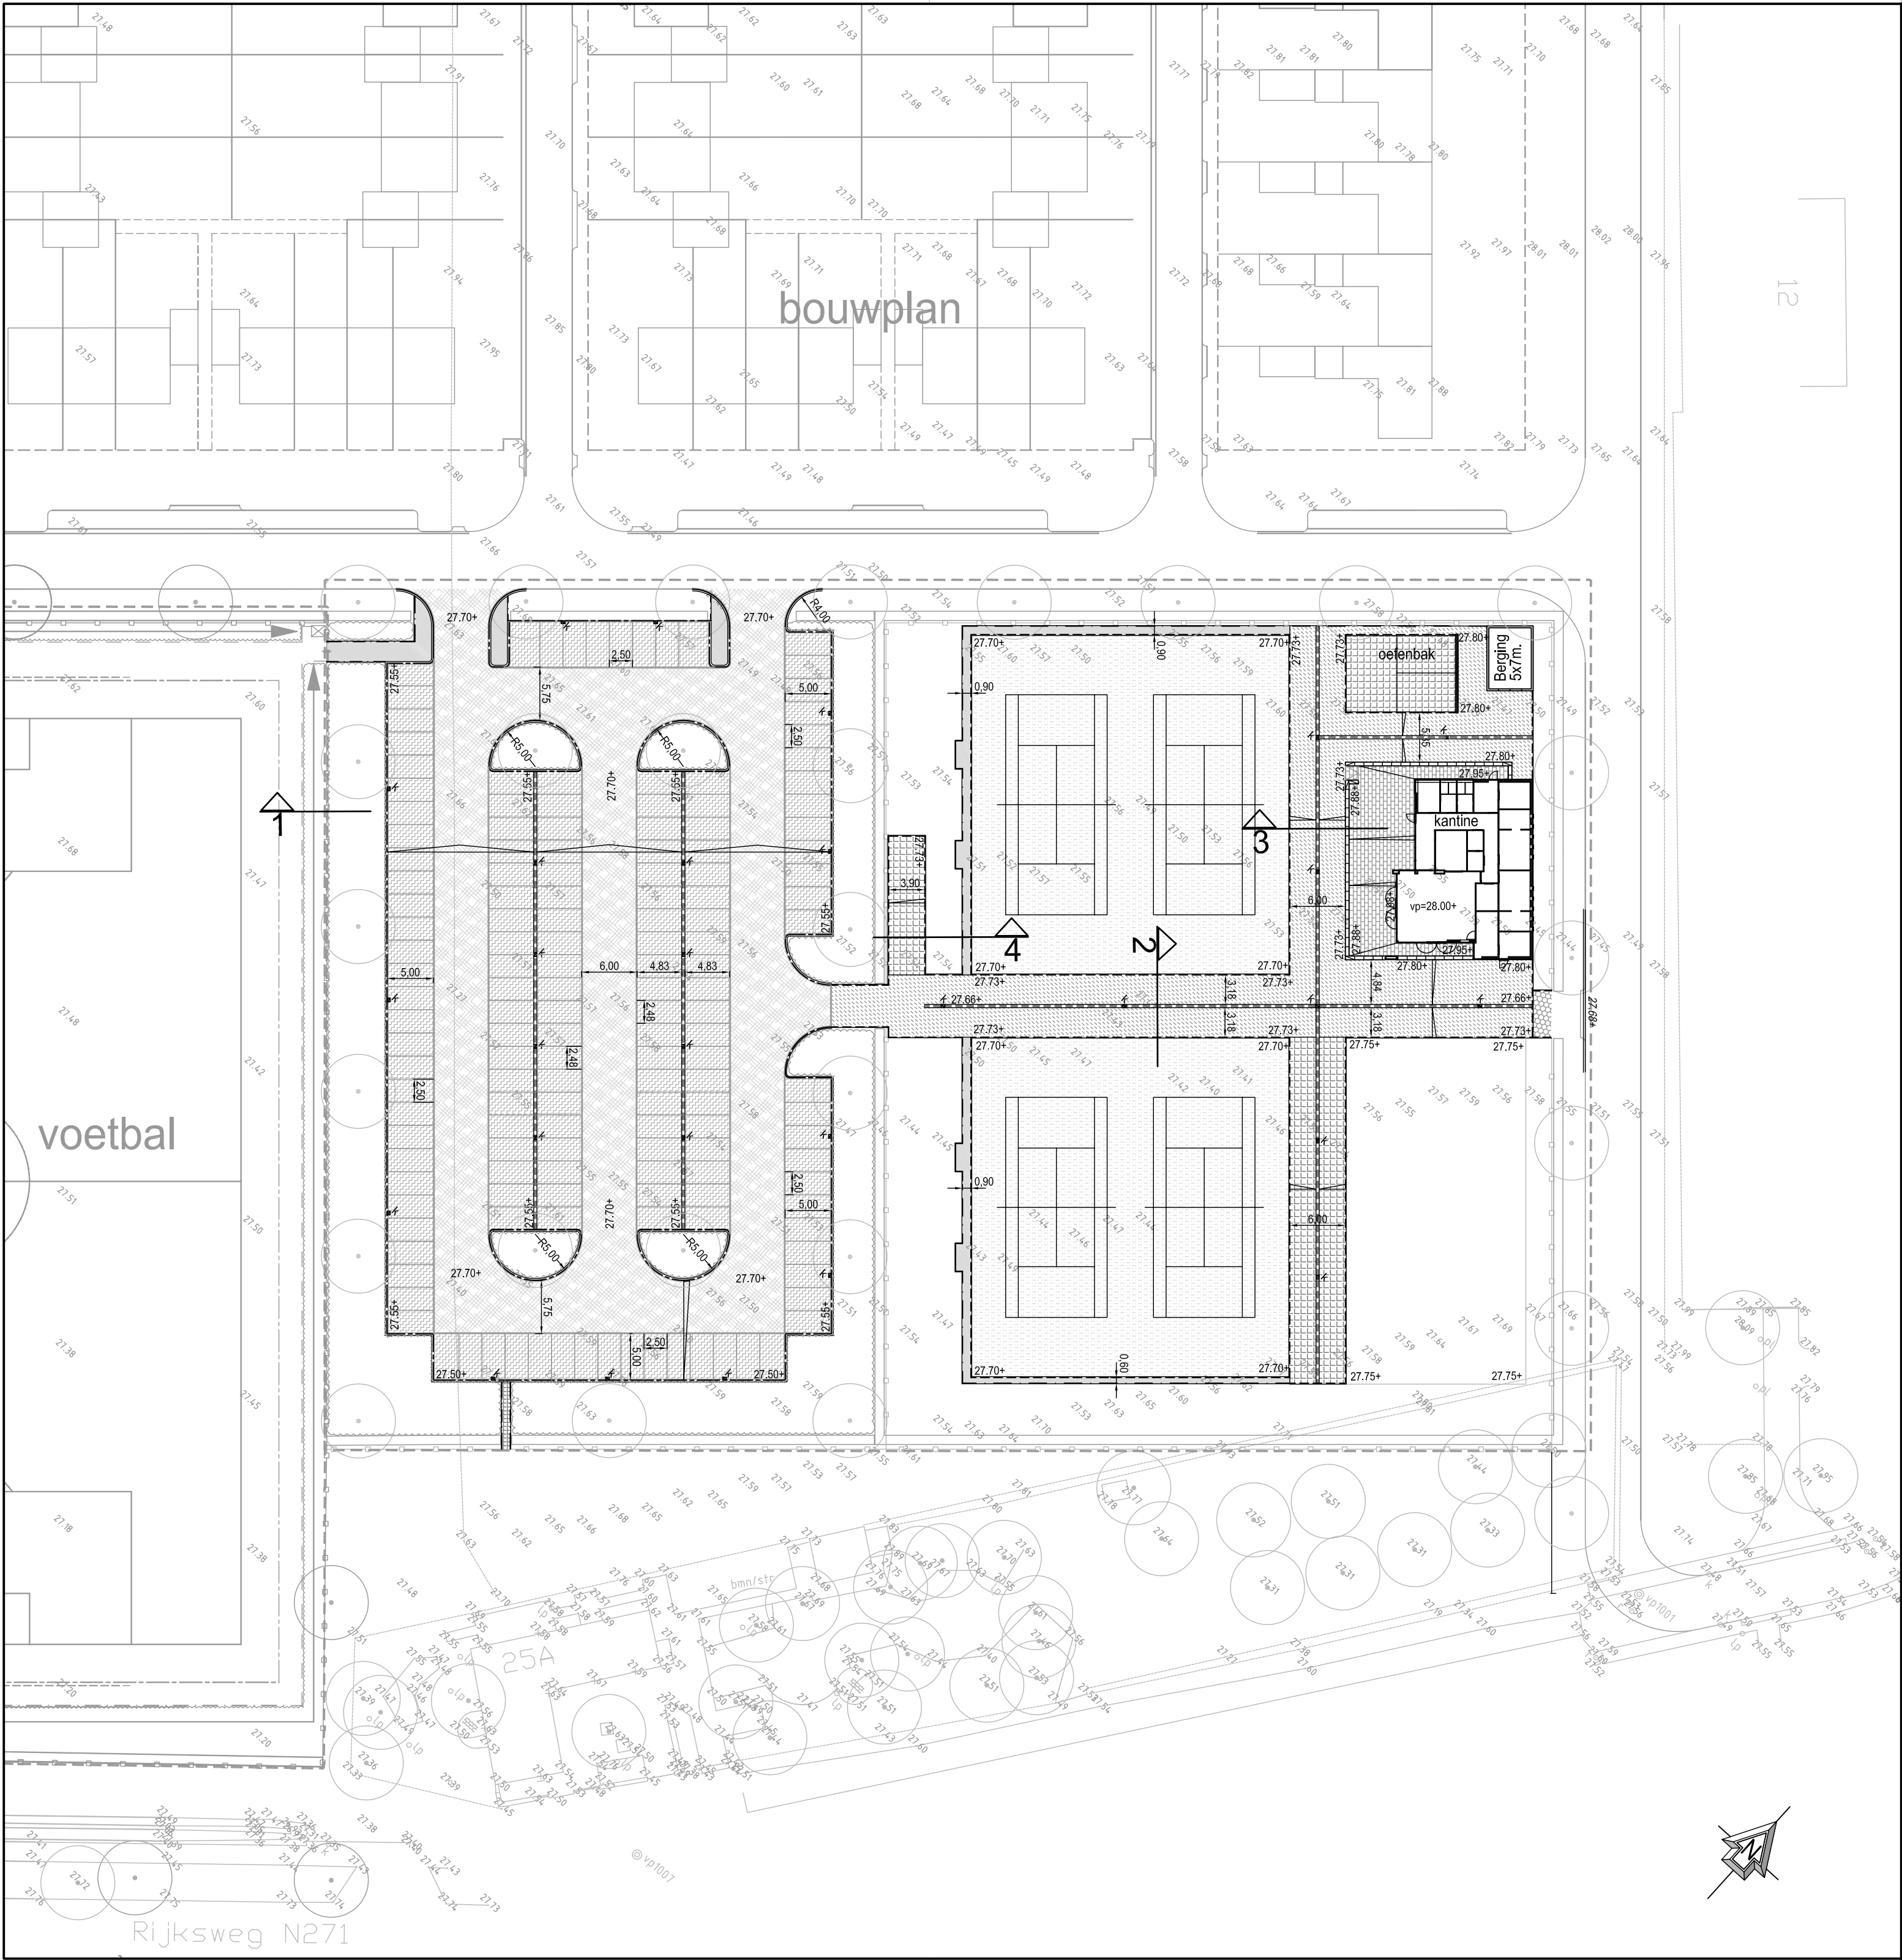

- werkgrans
- leveren en aanbrengen zandingestrooid kunstgras tennisveld
- leveren en aanbrengen betontegels 300x300x45
- leveren en aanbrengen betontegels 300x300x60
- leveren en aanbrengen b.s.s. df. Geocolor rood , in elleboogverband
- leveren en aanbrengen molgoot d.m.v. 5 strekken b.s.s. df. kleur grijs in betonspecie
- leveren en aanbrengen b.s.s. kf. Geocolor zwart in elleboogverband, vakindeling d.m.v. strekse rij b.s.s. kf. Geocolor grijs
- leveren en aanbrengen asfaltverharding
- leveren en aanbrengen b.s.s. kf. Geocolor rood, in halfsteensverband
- leveren en aanbrengen verharding oefenbak , betontegels 300x300x45, zonder vellingkant kleur rood
- leveren en aanbrengen grasbetontegels 600x400x100, t.b.v. nooduitgang
- leveren en aanbrengen trottoirband 380/400x250 in betonspecie
- leveren en aanbrengen perronband 380/400x250 in betonspecie
- leveren en aanbrengen opsluitband 60x200 in zand
- leveren en aanbrengen opsluitband 100x200 in betonspecie
- leveren en aanbrengen trottoirband 180/200x200 in betonspecie
- leveren en aanbrengen streklaag b.s.s. kleur grijs in betonspecie
- situatie straatkolk
- ontwerphoogte in meters + NAP
- voor profielen zie tek.nr. B-2779-03
- afschotrichting verharding 2%
- bouw berging en kantine door derden



	datum van aanmaak (1e versie)	
Wijziging	Datum	Omschrijving

Project **TENNISVELDEN LINNE - GEMEENTE MAASGOUW**
Opdrachtgever **Nieuwe Borg Projectmanagement bv**
Onderdeel **Civieltechnisch plan**

Projectnr. GP-2779 Tekeningsnr. B-2779-02 Datum 25-05-2009 Wijziging - Schaal 1:500 Getekend MC Projectleider TvdK



GROEN-PLANNING MAASTRICHT BV
MARKT 10
6231 LS MEERSSEN

T (043) 325 40 38
F (043) 321 18 34
E info@groenplanning.nl



groen-planning
Werk-unit voor vormgeving,
ordering en projectbegeleiding van
stad, landschap en infrastructuur