


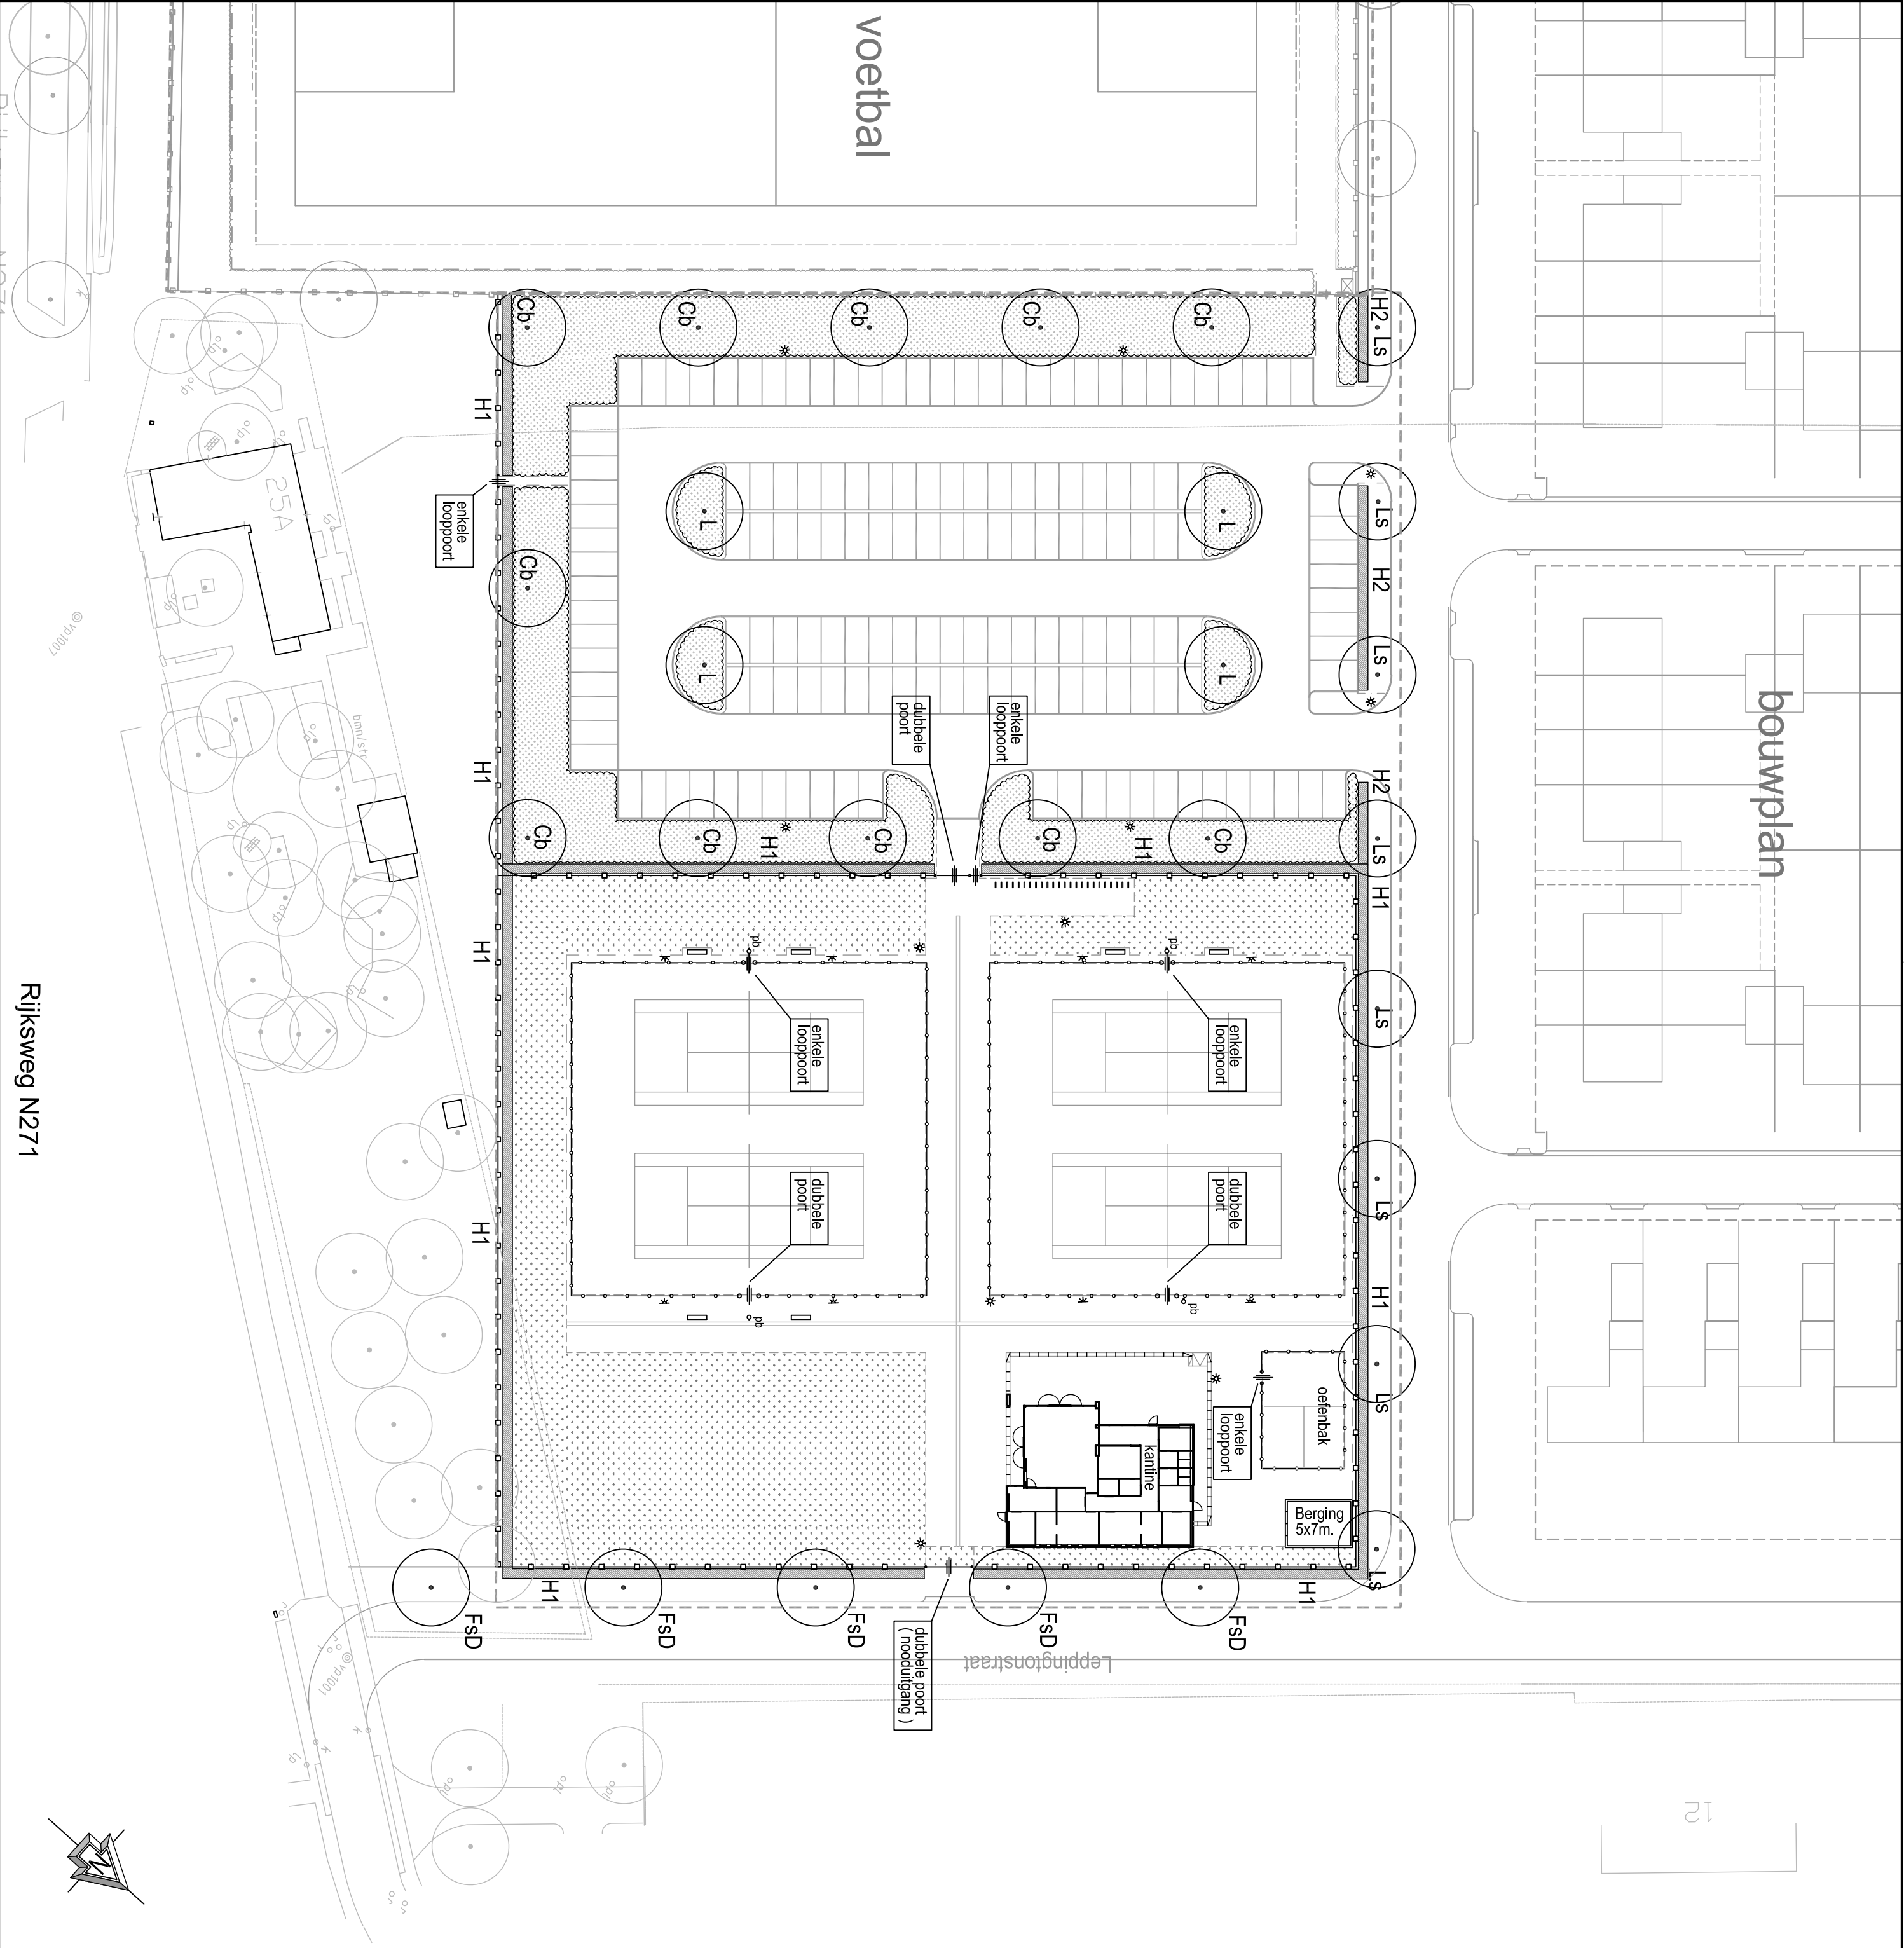

	werkgrens
	leveren en aanbrengen baanafstering
	leveren en aanbrengen looppoort in baanafstering,
	leveren en aanbrengen hekwerk
	leveren en aanbrengen poort
	leveren en aanbrengen stalen zitbank, kleur groen RAL 6009 gecoat
	leveren en aanbrengen afvalbak, kleur groen RAL 6009 gecoat
	leveren en aanbrengen fietssteun, kleur groen RAL 6009 gecoat
	situering terreinverlichting
	situering baanverlichting
	leveren en aanbrengen beplanting, Lonicera nitida
	leveren en planten haag: H1 Taxus baccata, kniphoogte 2,00 m. H2 Carpinus betulus, kniphoogte 150 m.
	leveren en planten boom incl. 2 st. boompalen: L. Lindendron Ls Liquidambar styraciflua Cb Carpinus betulus 'Frans Fontaine' FSD Fagus sylvatica 'Dawyck Purple' in te zaaien grasberm

NIEUWE BORG.

	datum van aankaak (te versie)
Wijziging	Omschrijving
Datum	
Project	TENNISVELDEN LINNE - GEMEENTE MAASGOUW
Opdrachtgever	Nieuwe Borg Projectmanagement bv
Onderdeel	Bepantingsplan en inrichtingselementen

Projectnr. GP-2779	Tekeningnr. B-2779-04	Datum 25-05-2009	Wijziging -	Schaal 1:500	Getekend MC	Projectleider Twik
--------------------	-----------------------	------------------	-------------	--------------	-------------	--------------------



GROEN-PLANING MAASRICHT BV
MARKT 10
6231 LS MEERSSEN

T (043) 325 40 38
F (043) 321 18 34
E info@groenplaning.nl



groen-planing
omgeving, ruimtelijke ordening, landschap en infrastructuur
stad, landschap en infrastructuur