Detail 1

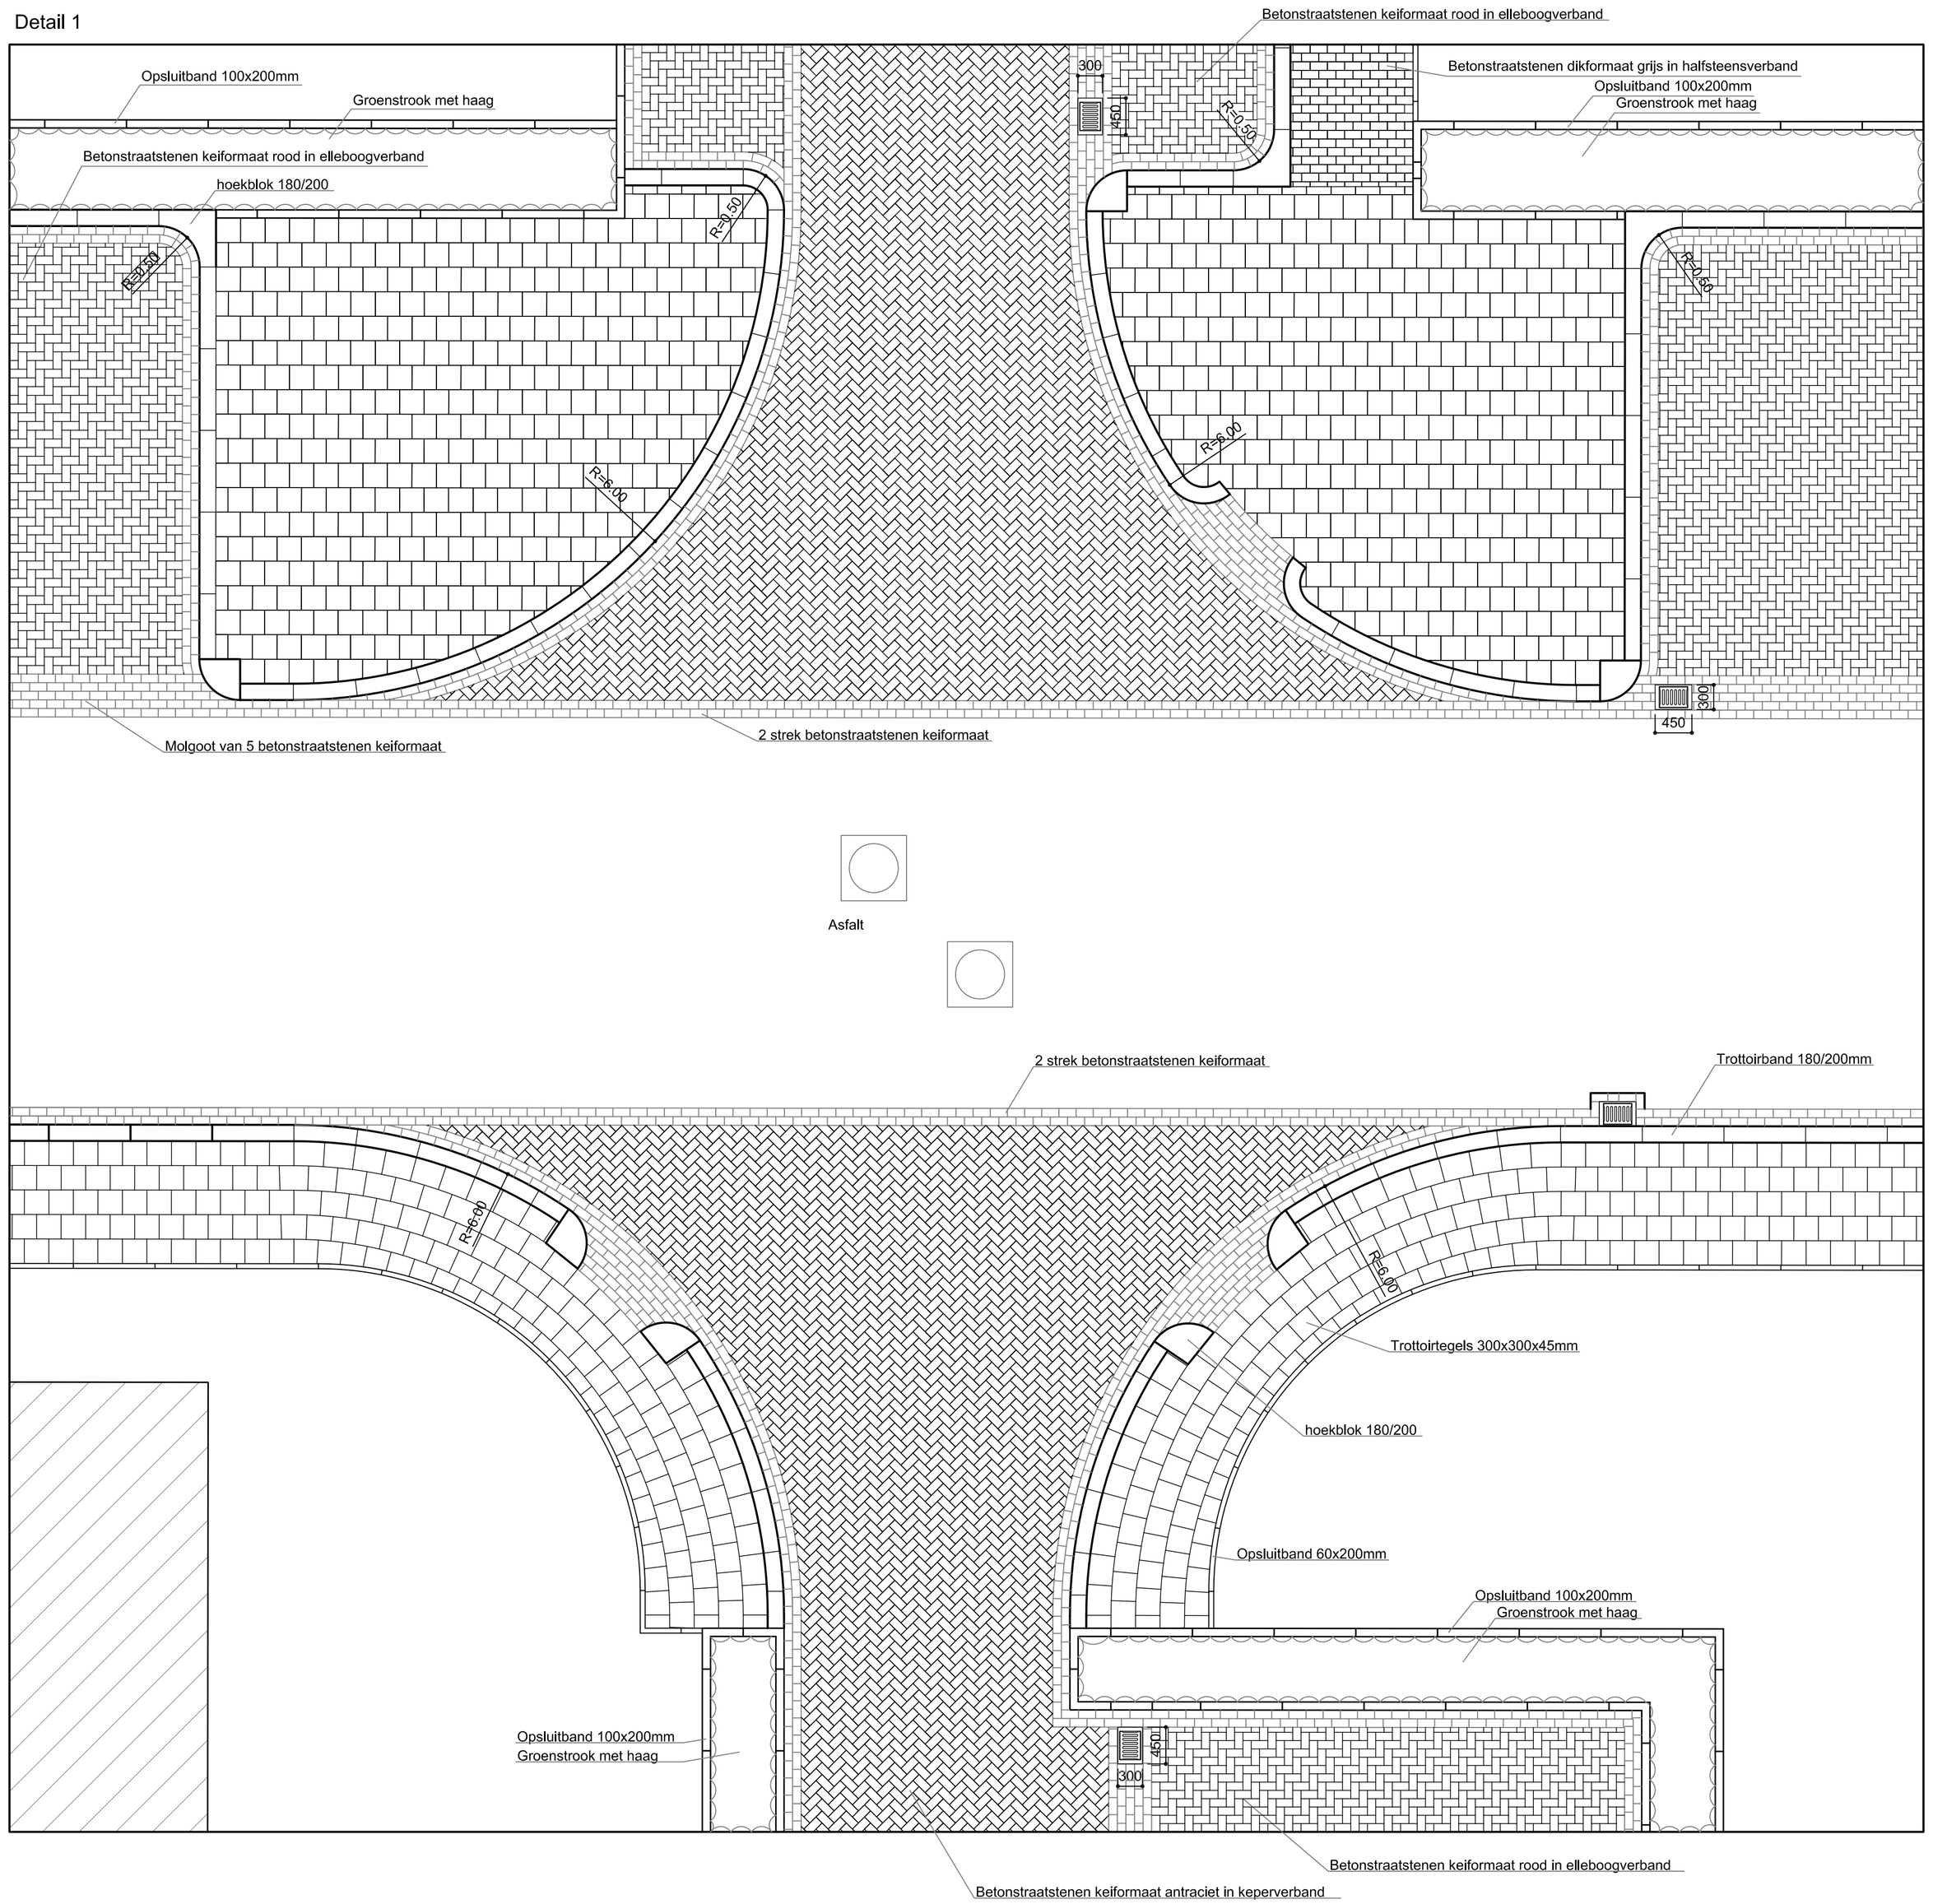

Detail 2

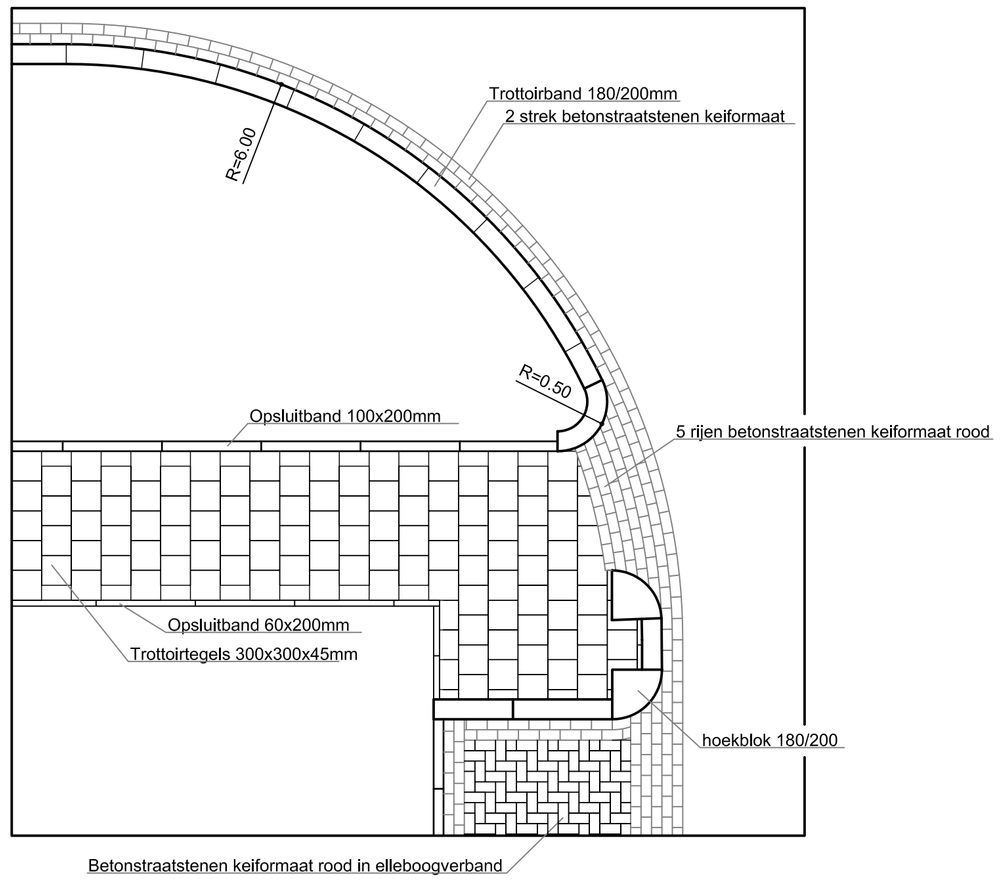

Detail 3

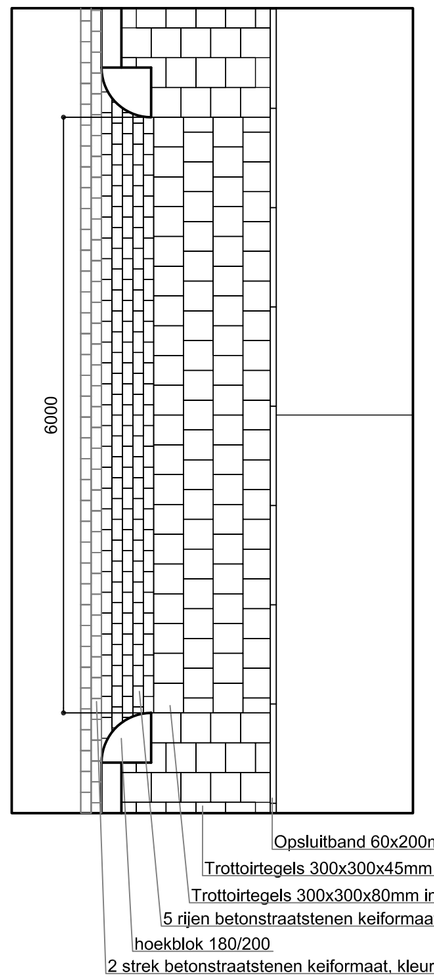

Detail 4

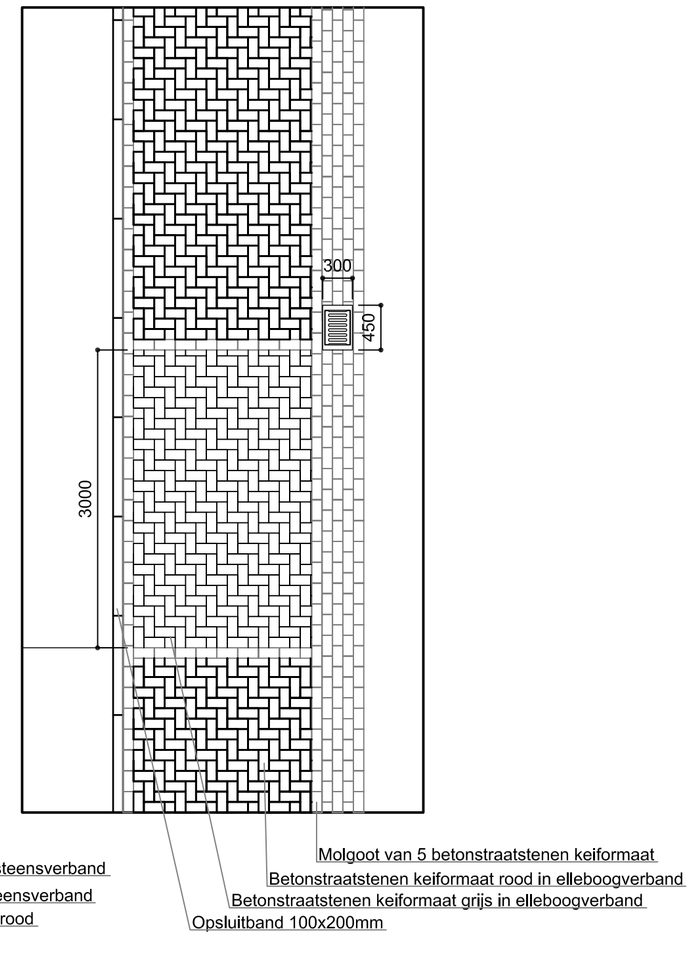

Principedetail inritconstructie

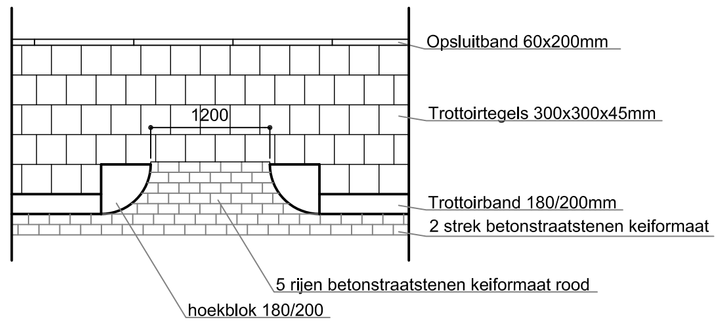

Detail DWA huisaansluiting

Schaal 1:20

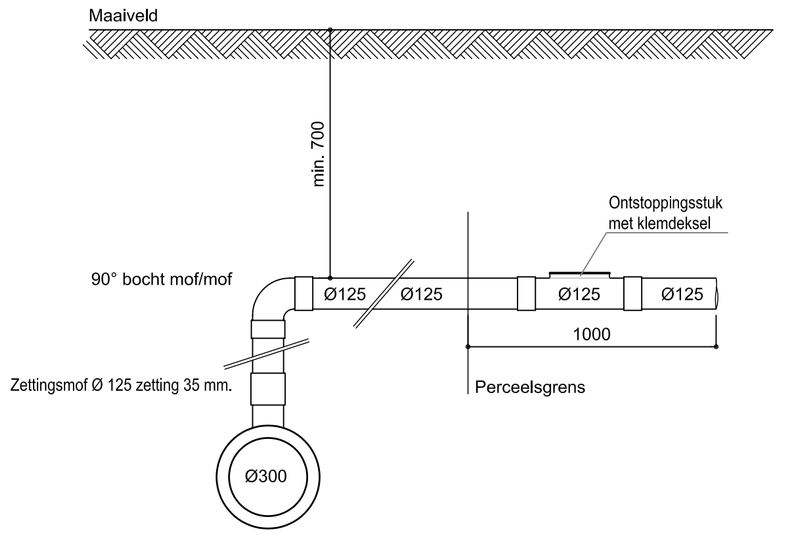

Detail inritconstructie

Schaal 1:20

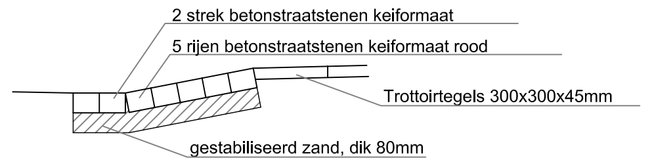

Detail kolkaansluiting

Schaal 1:20

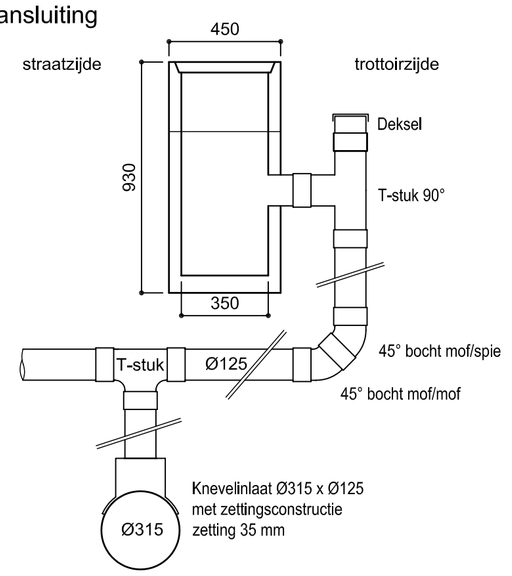

Wijziging	Datum	datum van aanmaak (1e versie) Omschrijving

Project: Bouwplan sportvelden Linne - Gemeente Maasgouw
Opdrachtgever: Nieuwe Borg Projectmanagement BV
Onderdeel: Detailtekening

Projectnr.: 2780 | Tekeningnr.: B-2780-d1-01 | Datum: 25-05-2009 | Schaal: 1:50 | Getekend: MC | Projectleider: TvdK

GROEN-PLANNING MAASTRICHT BV
MARKT 10
6231 LS MEERSSEN

T (043) 325 40 38
F (043) 321 18 34
E info@groenplanning.nl

groen-planning
Werkwijze voor ontwikkeling, ordening en projectbegeleiding van stad, landschap en infrastructuur