
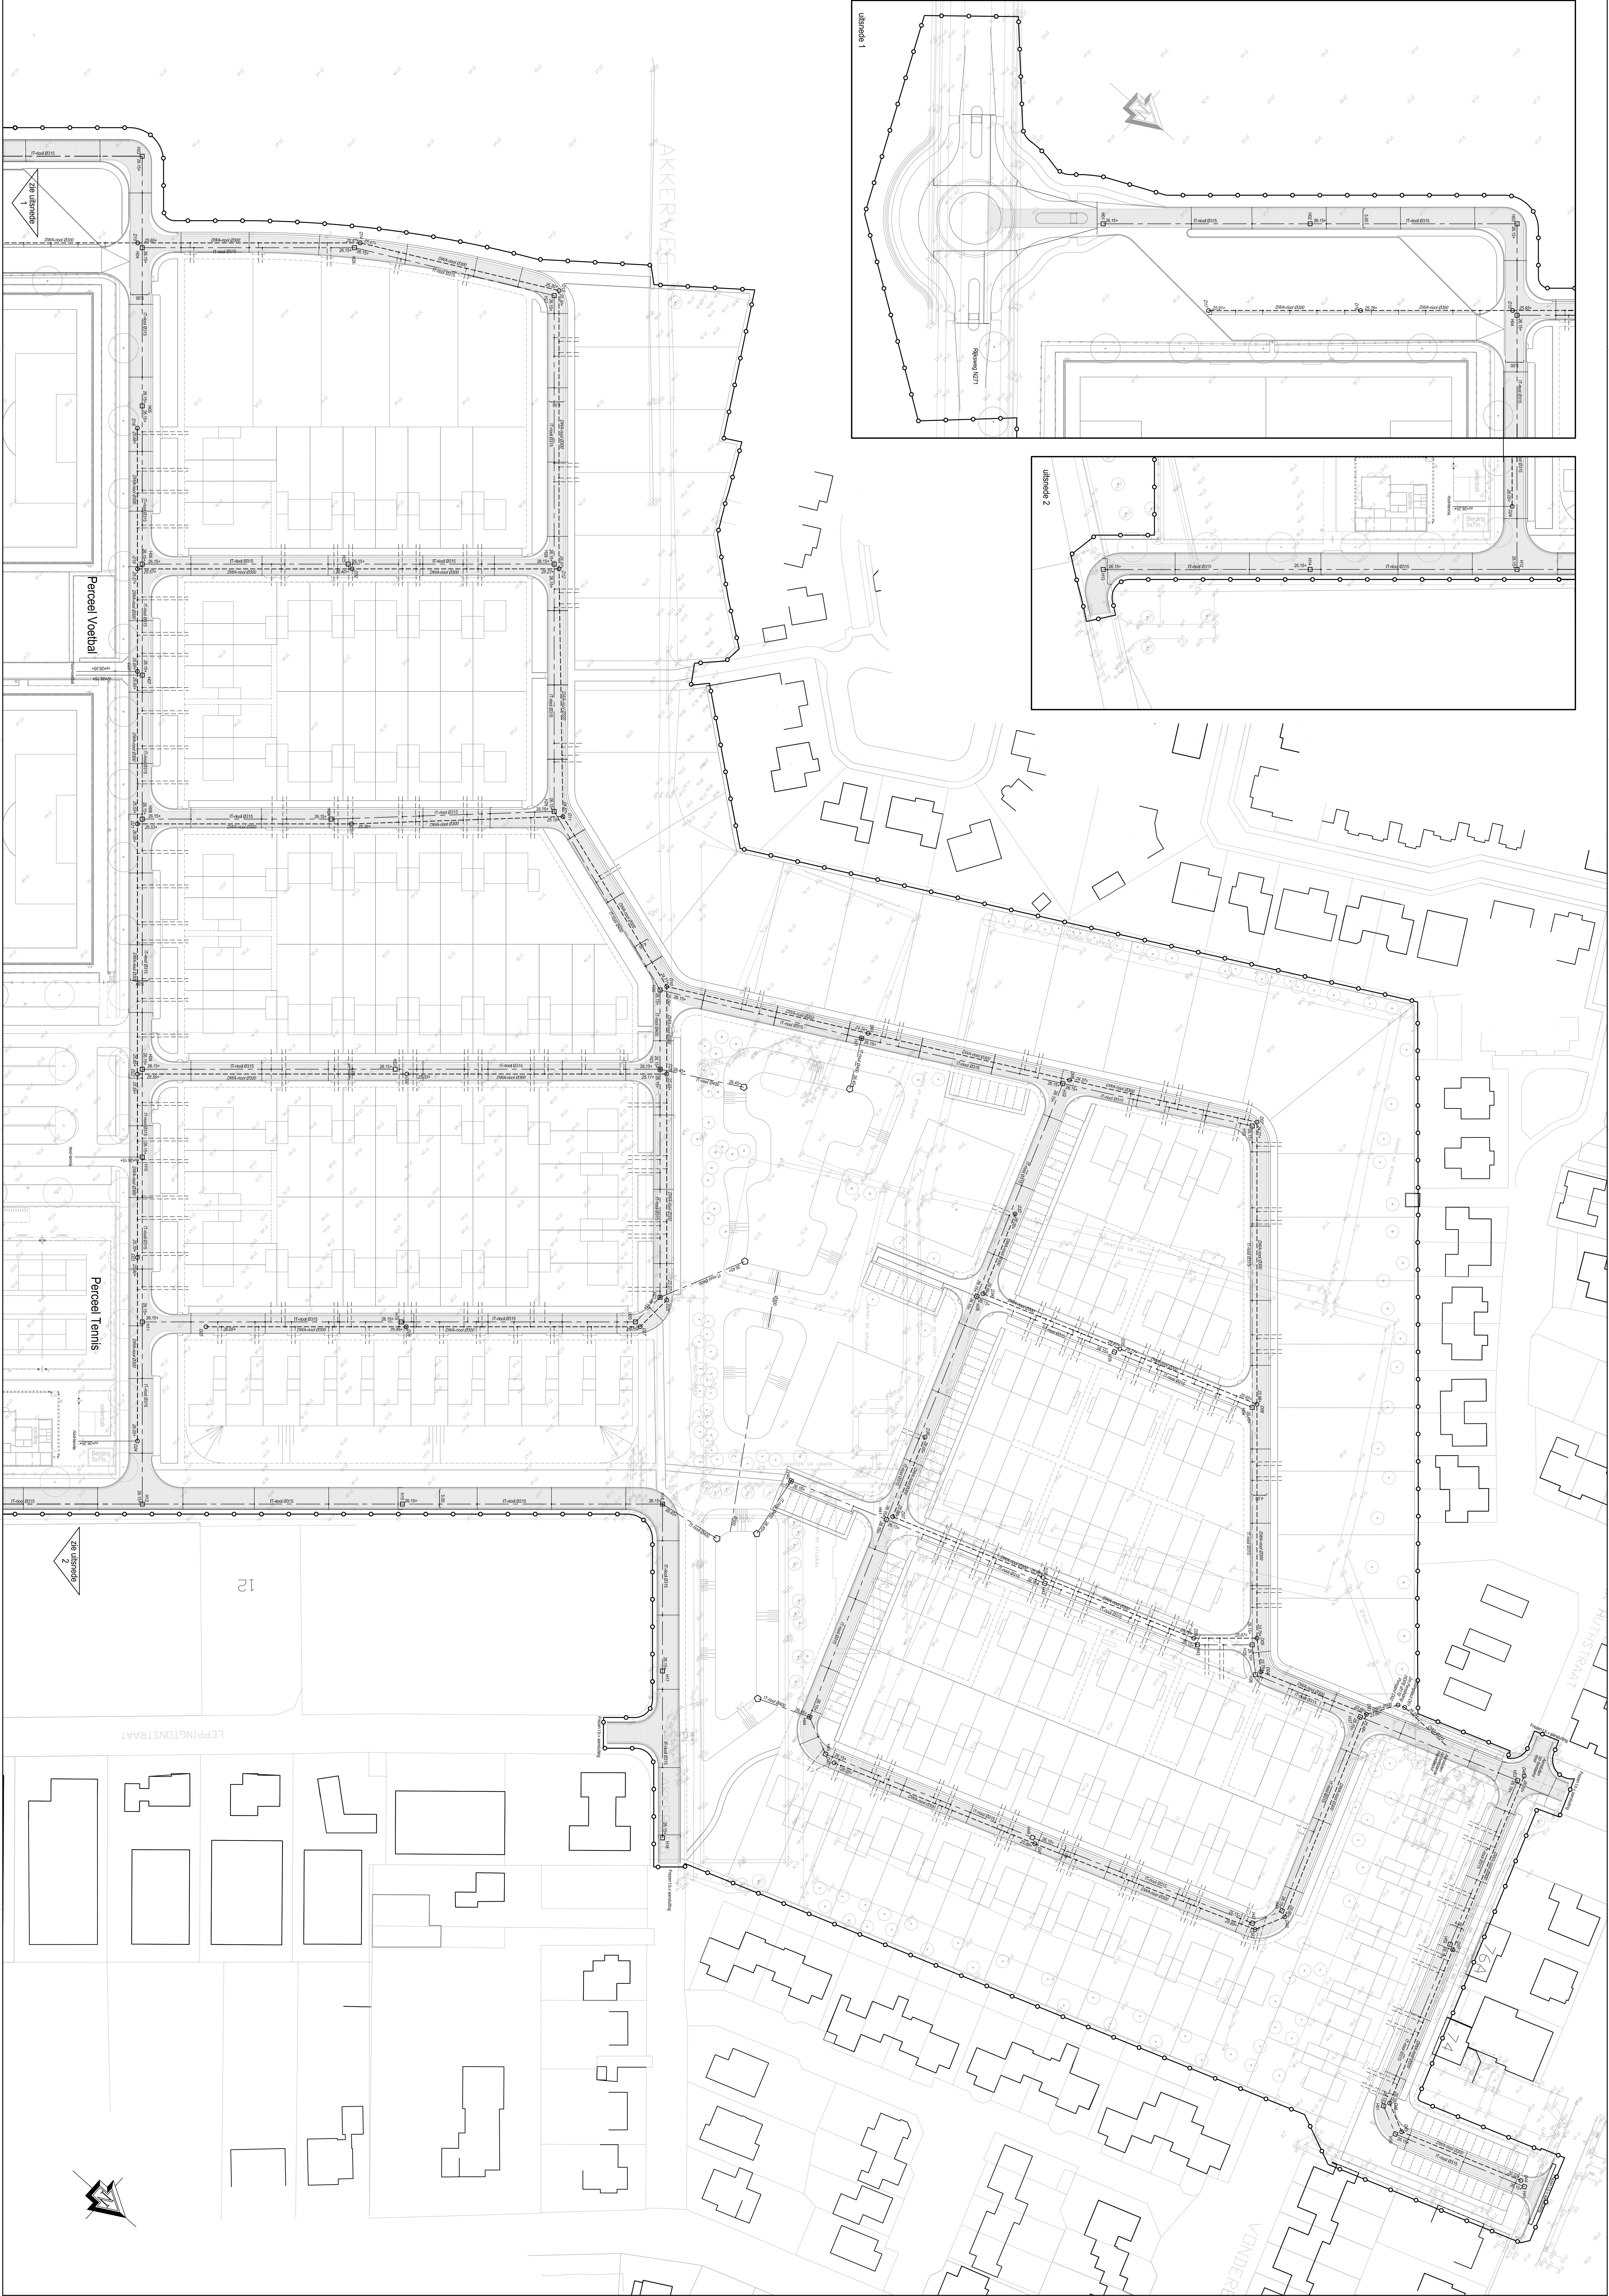
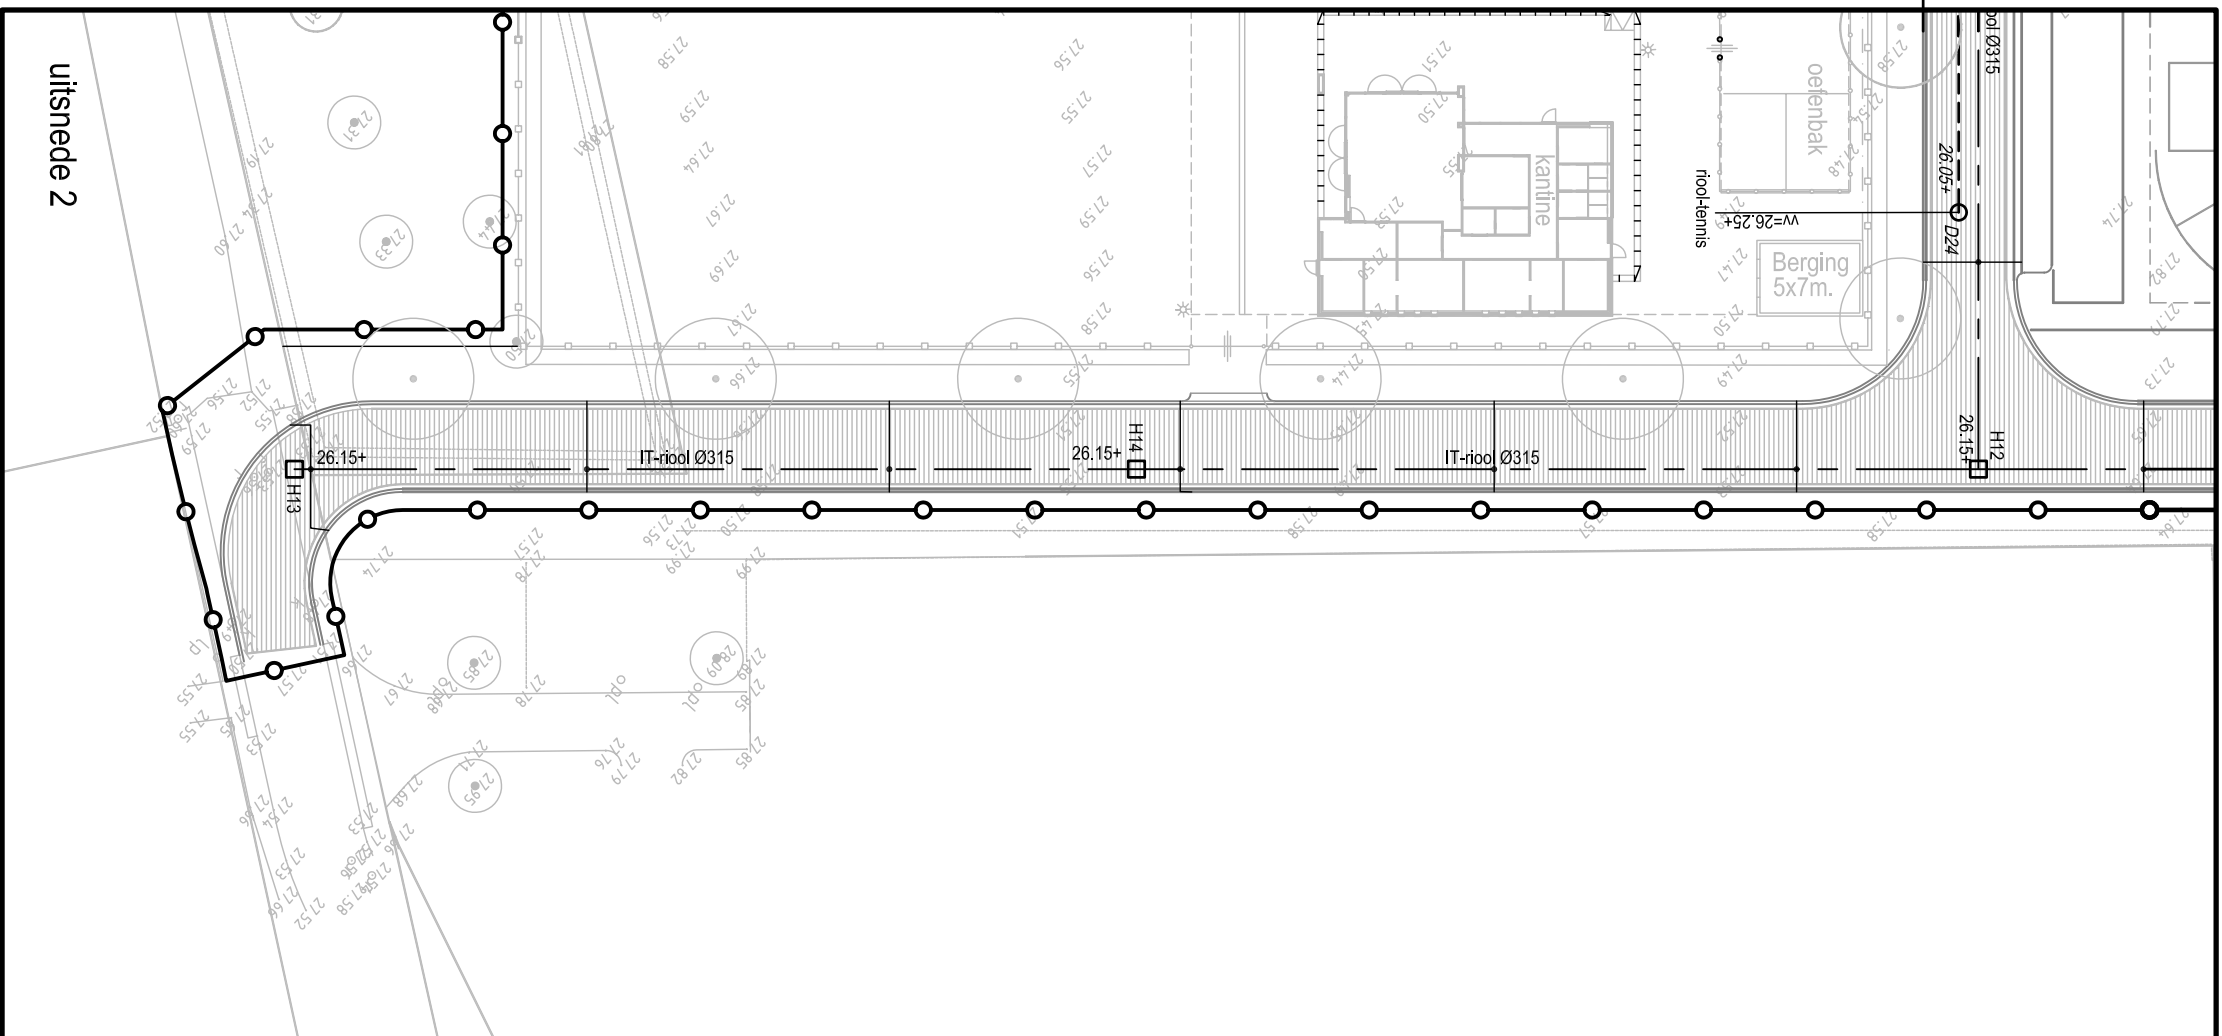


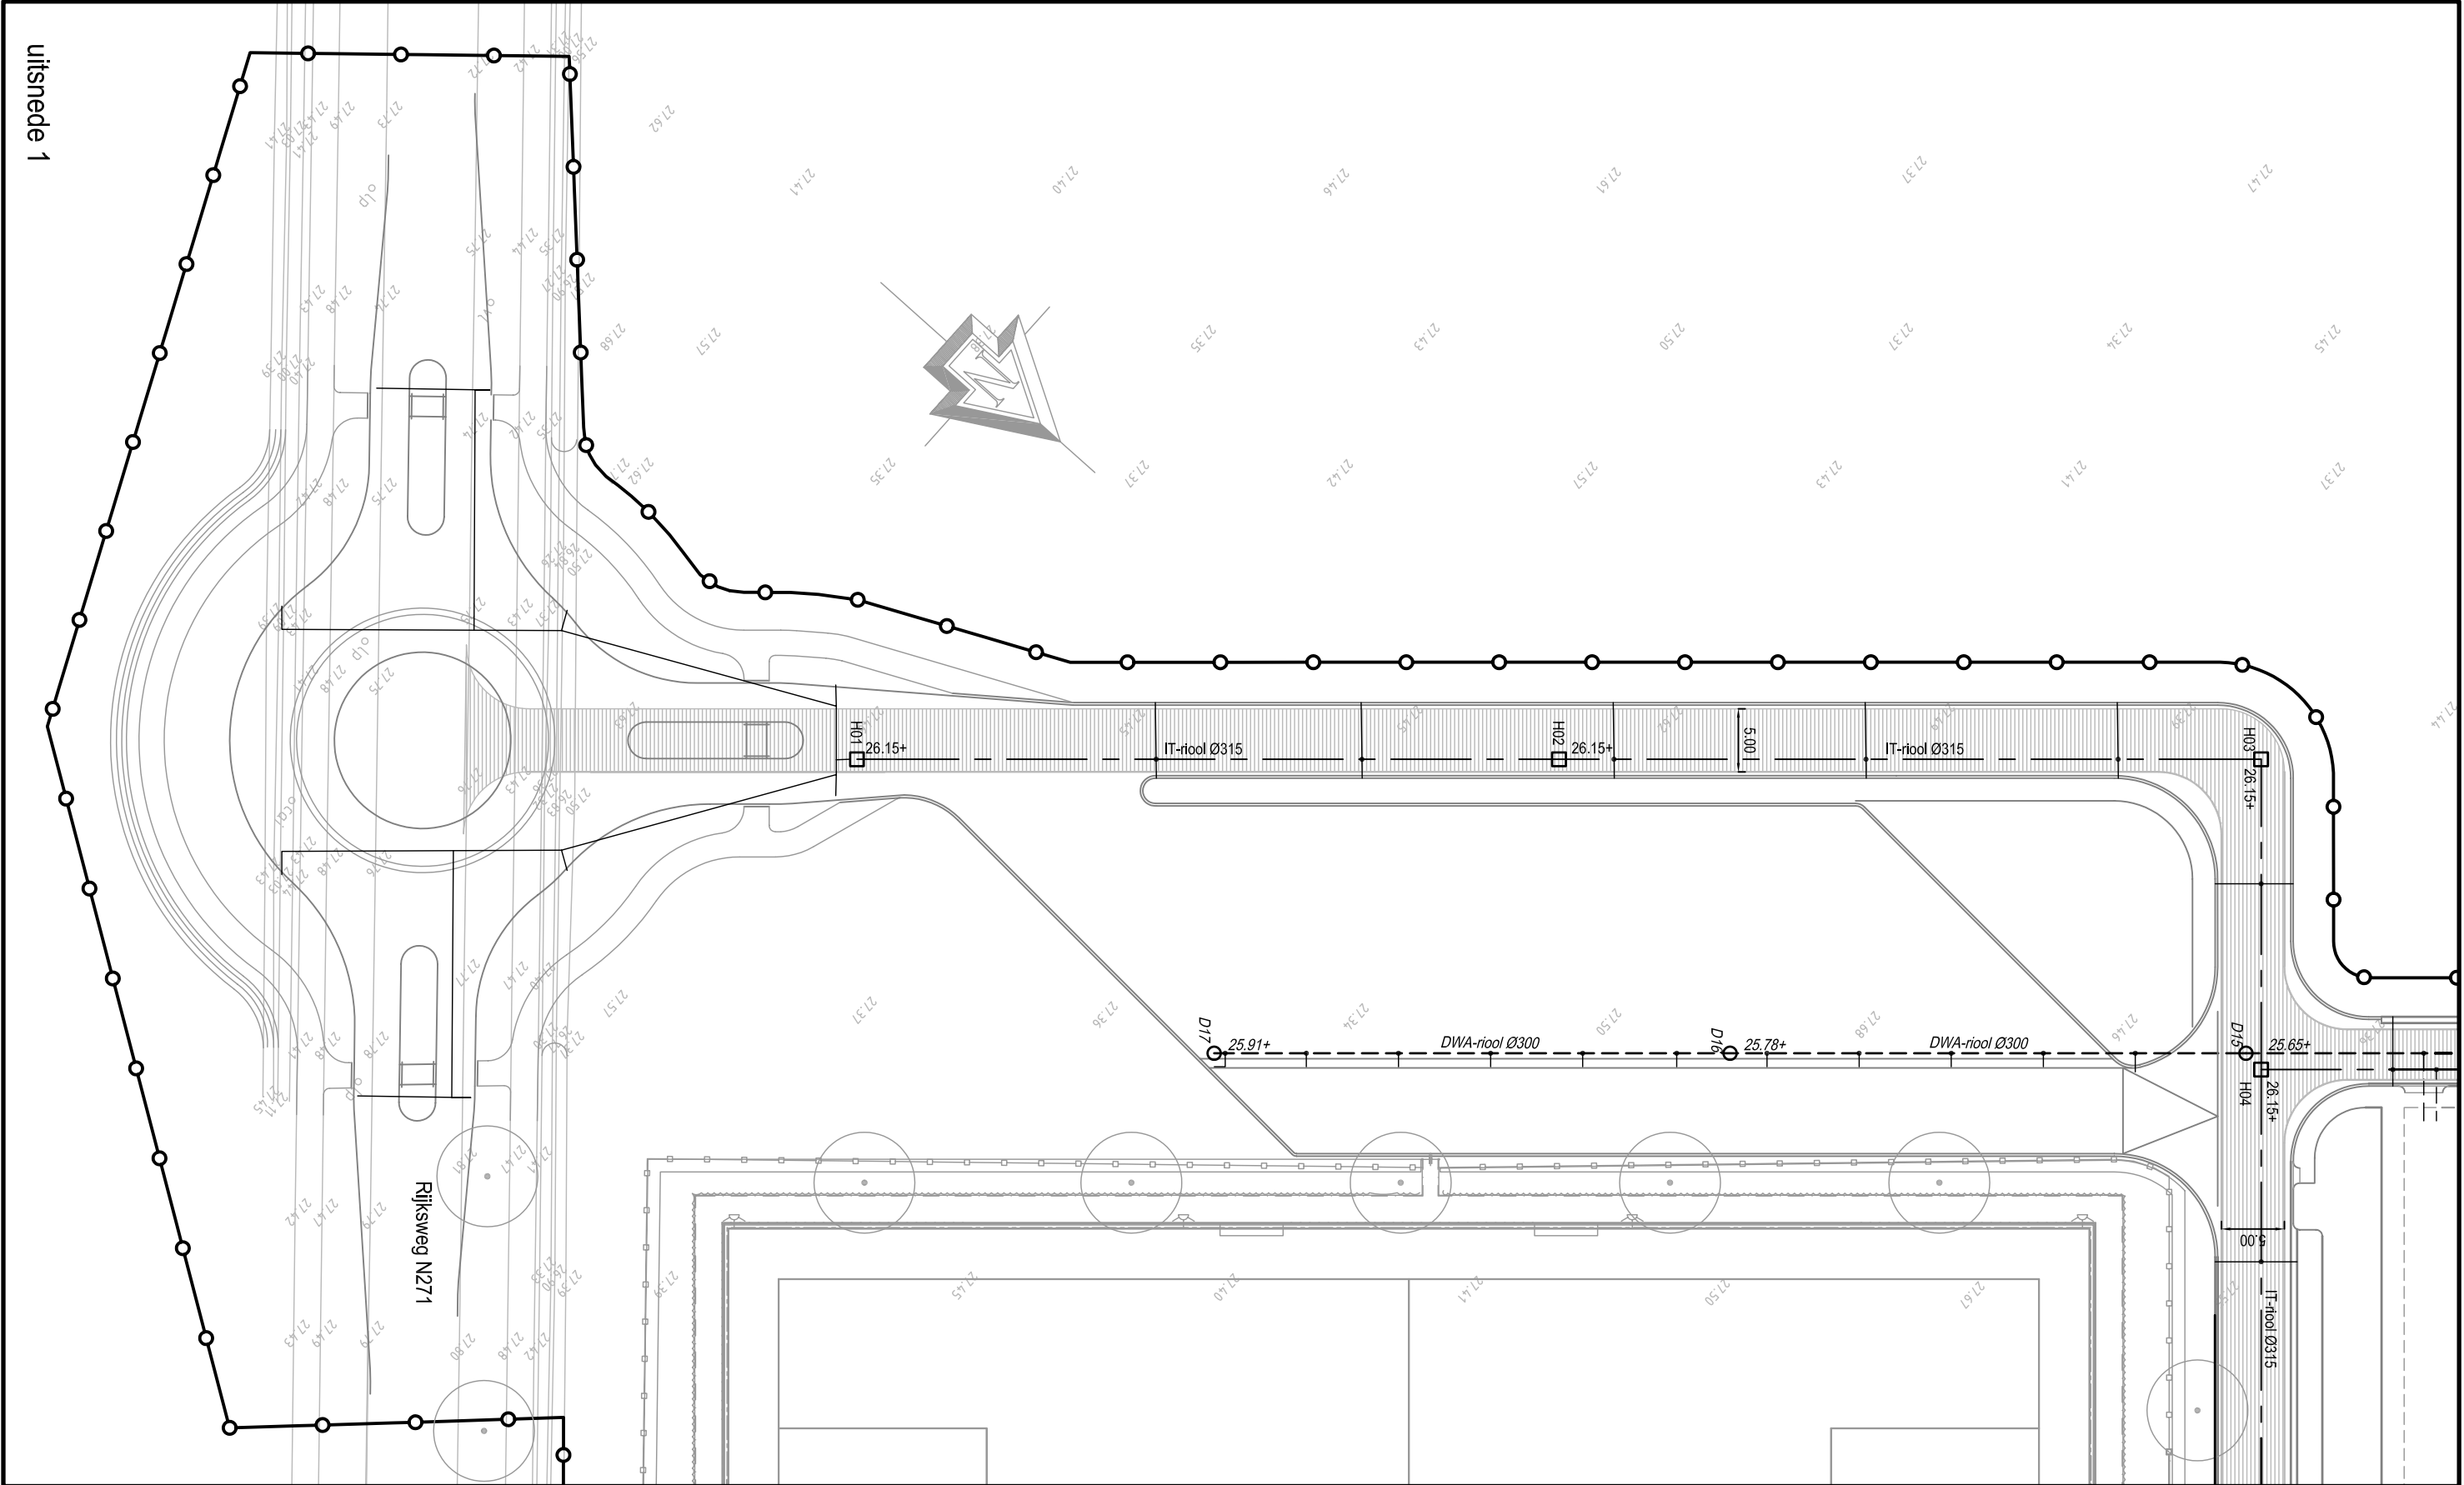

- Legenda**
- Aankomstrijn bouwrijp, 4 m breed 60 mm AC 22 Base
 - DWA-afdekking beton 0200 incl. DGB-hoogte en inspectieput
 - IT-roeding PVC 0315 incl. DGB-hoogte en inspectieput
 - IT-roeding PVC 0315 incl. DGB-hoogte en inspectieput
 - Looppad met bodem op 25.55m +1.0 x zandrand incl. IT-afdekking PVC 0300 en uitstromek
 - Huisaansluiting DWA (ruim) en HWA (grijs) pvc 0125 incl. pvc ontstoppingsput
 - Kolkaansluiting (grijs) pvc0125
 - Wegvoers

Aankomstrijn bouwrijp 27.75+
Bouwpak bouwrijp 20.00+