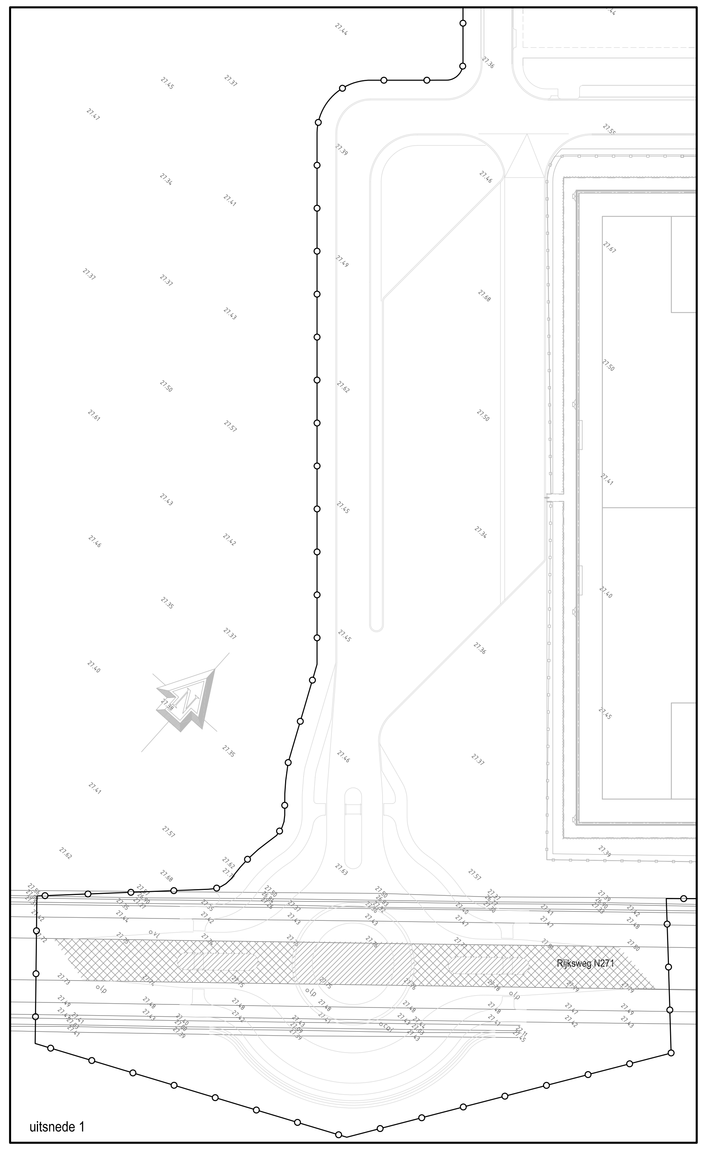

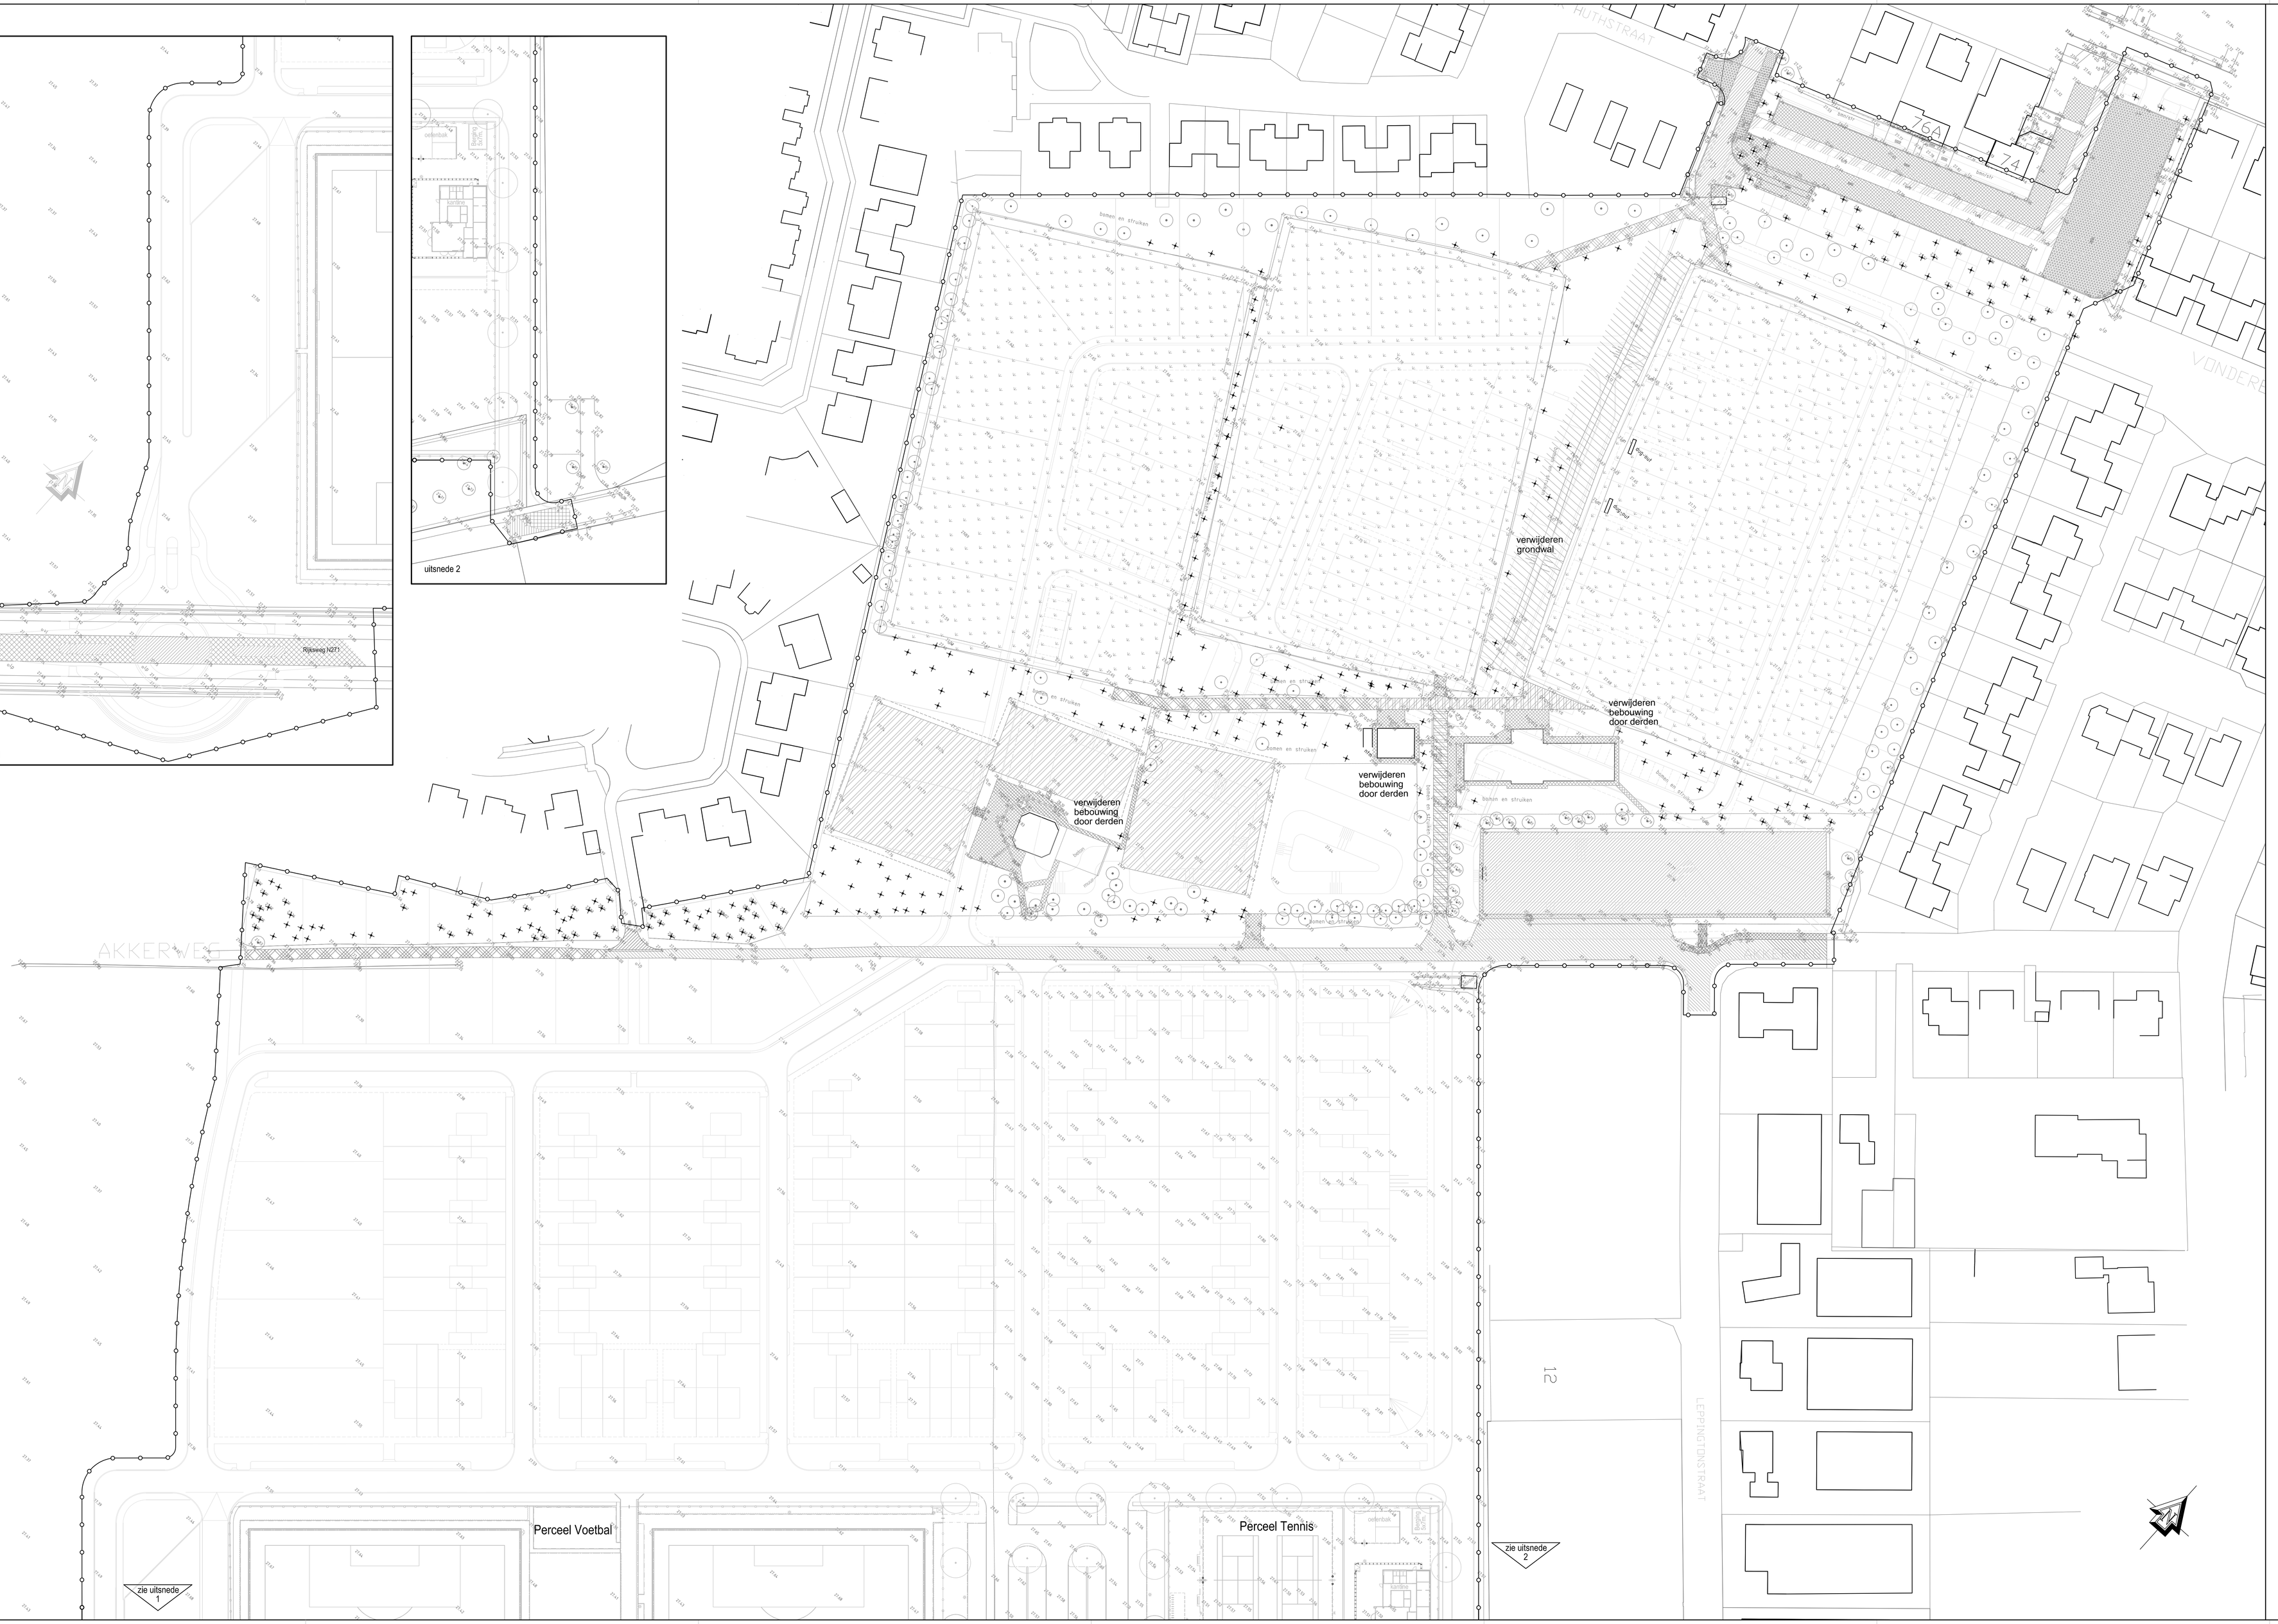

Legenda

- Opbreken asfaltverharding
- Op hoogte frezen bestaande asfalt
- Opbreken rijverharding rijwielpad
- Opbreken halfverharding van menggranulaat
- Opbreken halfverharding van grind
- Opbreken tegelverharding
- Opbreken tennisvelden van gravel incl. omheining
- Opbreken verharding van betonstraatstenen
- Opbreken verharding van keien
- Verwijderen voetbalvelden incl. omheining
- Te rooien boom
- Werkgrens

datum van aanmaak(1e versie)

Wijziging	Datum	Omschrijving

Project: Bouwplan Sportvelden Linne - Gemeente Maasgouw
Opdrachtgever: Nieuwe Borg Projectmanagement BV
Onderdeel: Voorbereidend werk

Projectnr: 2780 | Tekeningnr: B-2780/A1/v01 | Datum: 25-05-2009 | Wijziging: - | Schaal: 1:500 | Getekend: MC | Projectleider: TvdK

GROEN-PLANNING MAASTRICHT BV
MARKT 10
6201 LS MEERSSEN
T (043) 325 40 38
F (043) 321 18 34
E info@groenplanning.nl
groen-planning
Werkmaatschappij van Stichting Wonen en Zorgcoöperatie van Eijndhoven en Verbeek