




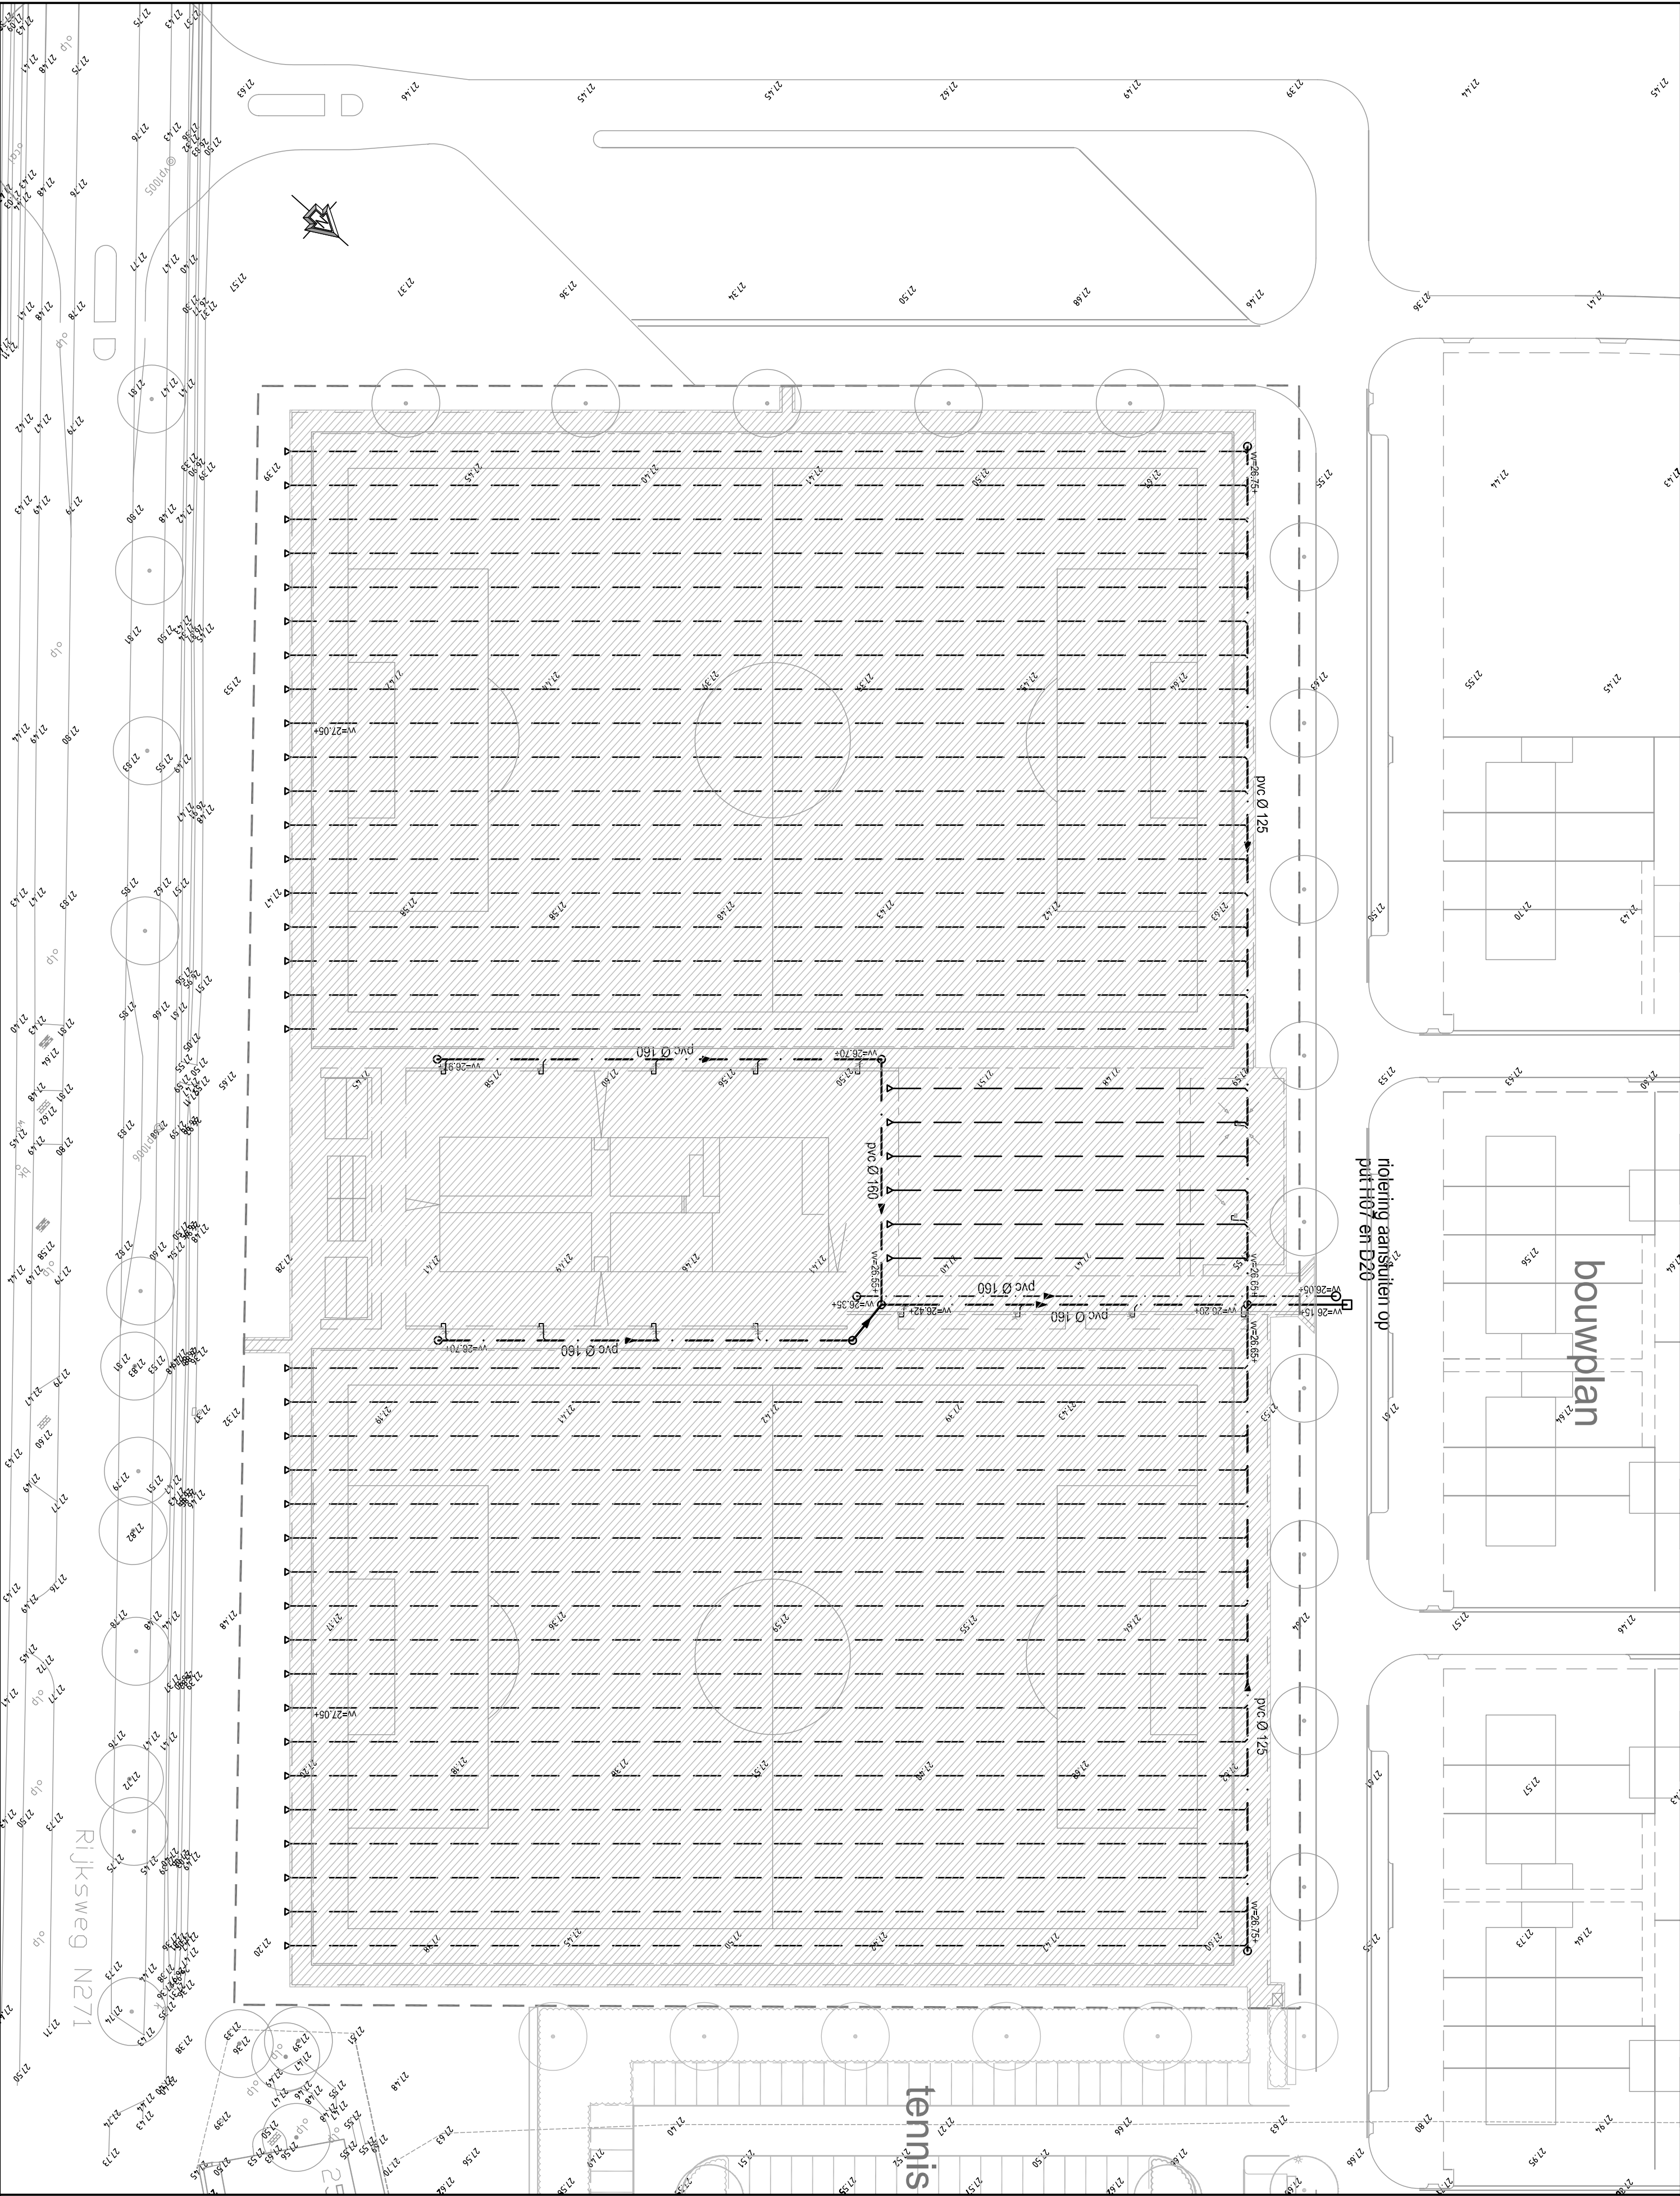

	werkgrens
	leveren en aanbrengen drainage, pvc Ø60 mm. afschot 0.07%
	leveren en aanbrengen doorspuitput, pvc Ø 315 mm.
	aansluiting drain Ø60 op pvc Ø125 afvoerleiding d.m.v. verloop- en T-stuk 45gr.
	leveren en aanbrengen afvoerleiding t.b.v. Drainage, pvc Ø 125 mm.
	leveren en aanbrengen afvoerleiding t.b.v. HWA, pvc Ø 160 mm.
	leveren en aanbrengen afvoerleiding t.b.v. DWA, pvc Ø 160 mm.
	leveren en aanbrengen straatkolk incl. pvc Ø 125
	leveren en aanbrengen controleput, pvc Ø 800
	vloeiwakhogte in meters + NAP
	bestaande hoogte in meters + NAP
	ontwerphoogte in meters + NAP
	ontwerphoogte sportvelden in meters + NAP
	ontgraven dekgrondpakket 30 cm. dik

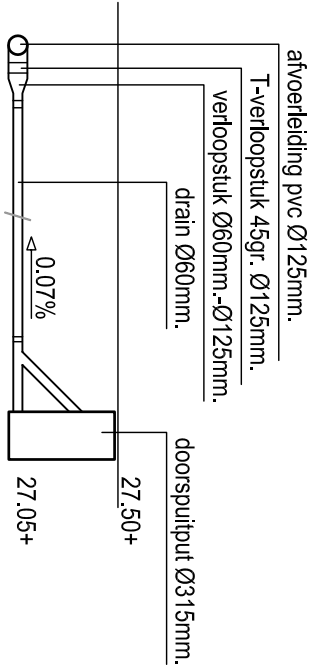

principe drainage

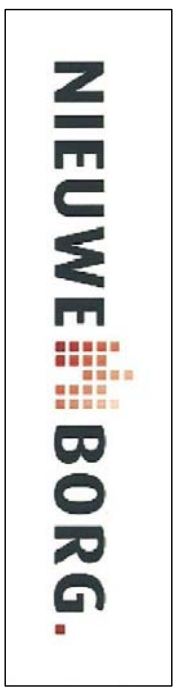

					datum van aanmaak (1e versie)
	Wijziging	Datum			Onschrijving
Project					
Opdrachtgever					
Onderdeel					



GROEN-PLANNING MAASTRICHT BV
MARKT 10
6231 LS MEERSSEN

T (043) 325 40 38
F (043) 321 18 34
E info@groenplanning.nl



groen-planning
werkruimte voor verbeelding van
ontwikkeling en projectstructuur
samen met opdrachtgever en
instructie en informatie